



Alle Schachtfertigteile aus Beton gemäß DIN EN 1917 und DIN 4034-1 Typ 2 (gilt somit ohne weiteren Nachweis für eine größte Einbautiefe von 10 m), sowie den zusätzlichen Anforderungen der FBS-Qualitätsrichtlinie Teil 2. Alle Bauteile mit Muffenausbildungen und Kompressionsdichtungen aus Elastomeren nach DIN 4060 mit dichter Struktur und hohlraumfreien Dichtquerschnitt nach DIN EN 681-1.

Schnitt A - A

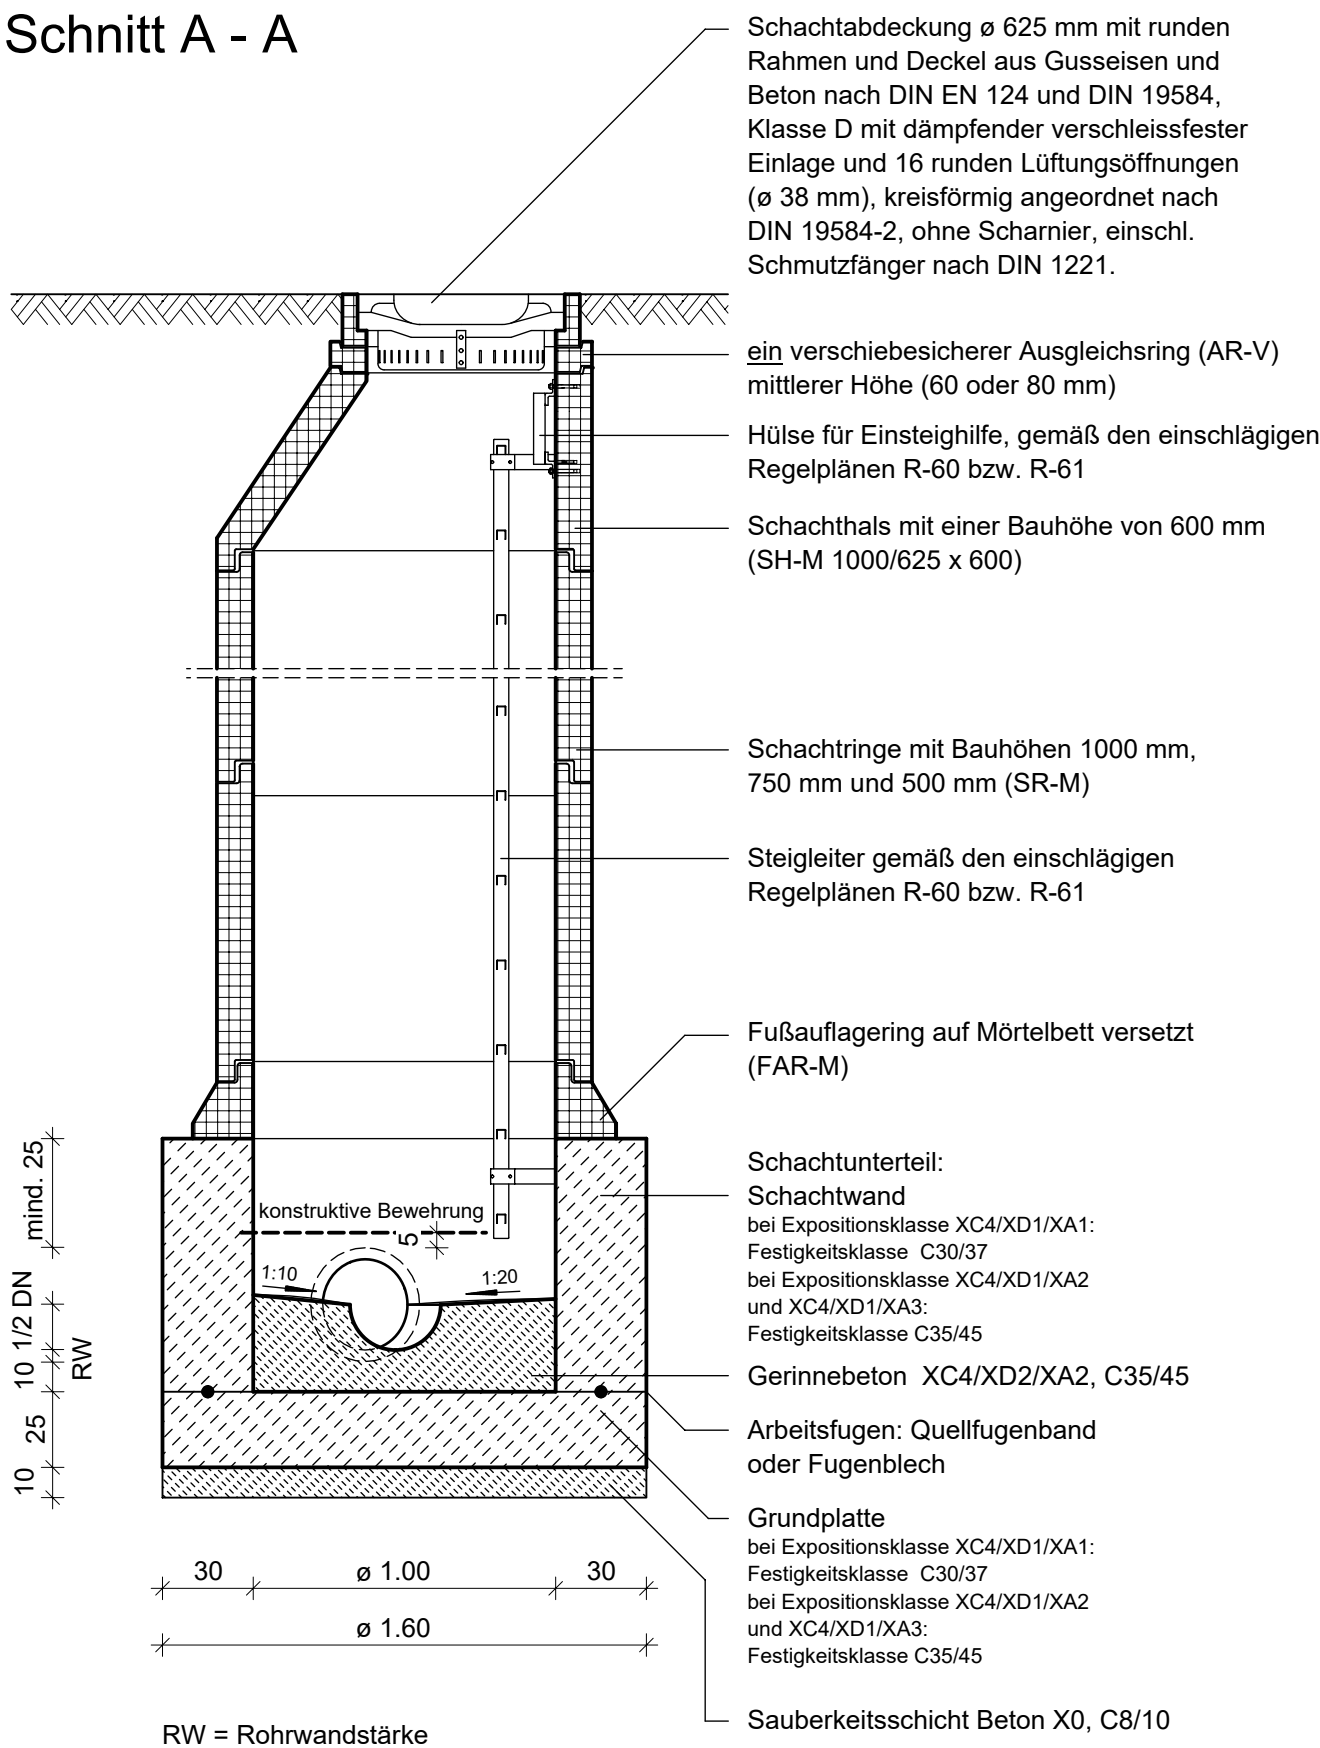

Grundriss

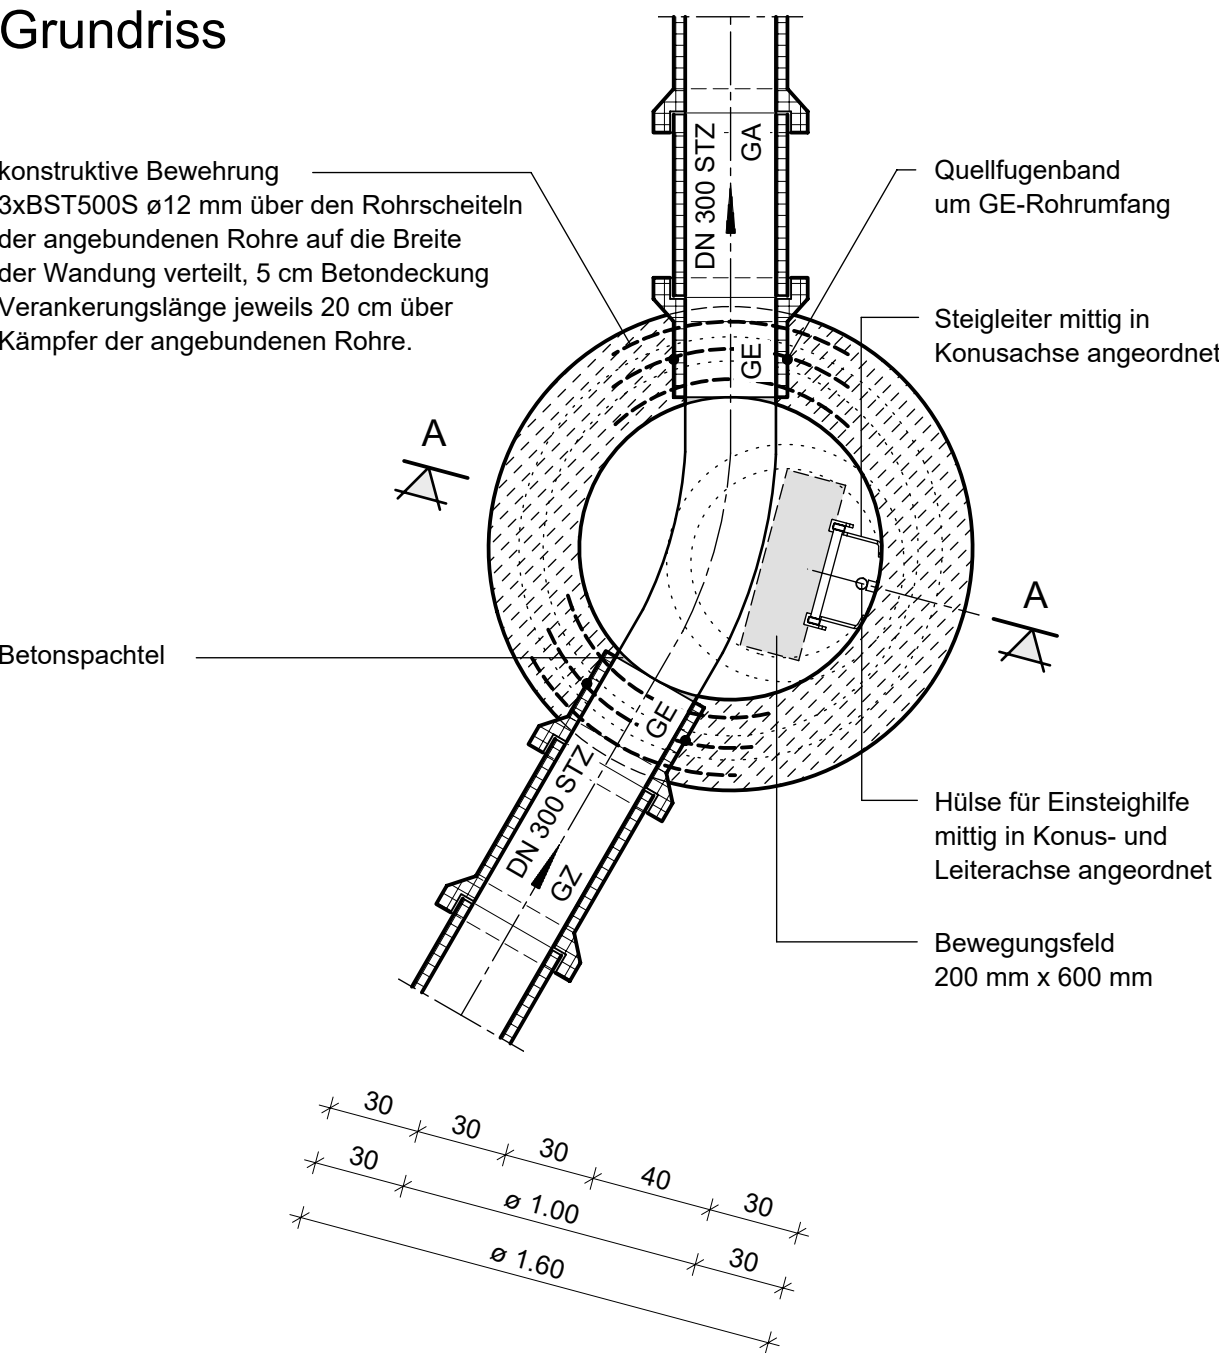

 Nürnberg, den 16.07.2020 Werkbereich Stadtentwässerung Abwasserableitung i.A. gez. Nachtmann H/B = 297 / 420 (0.12m²)	Plannummer: R- 1 - 8	Regelschacht lichte Weite 1000 für Kanäle DN 300
	Status - Plannr. - Änd. -Nr.	
	Maßstab: M 1:25	
	Plotdatum: 17.07.2020	