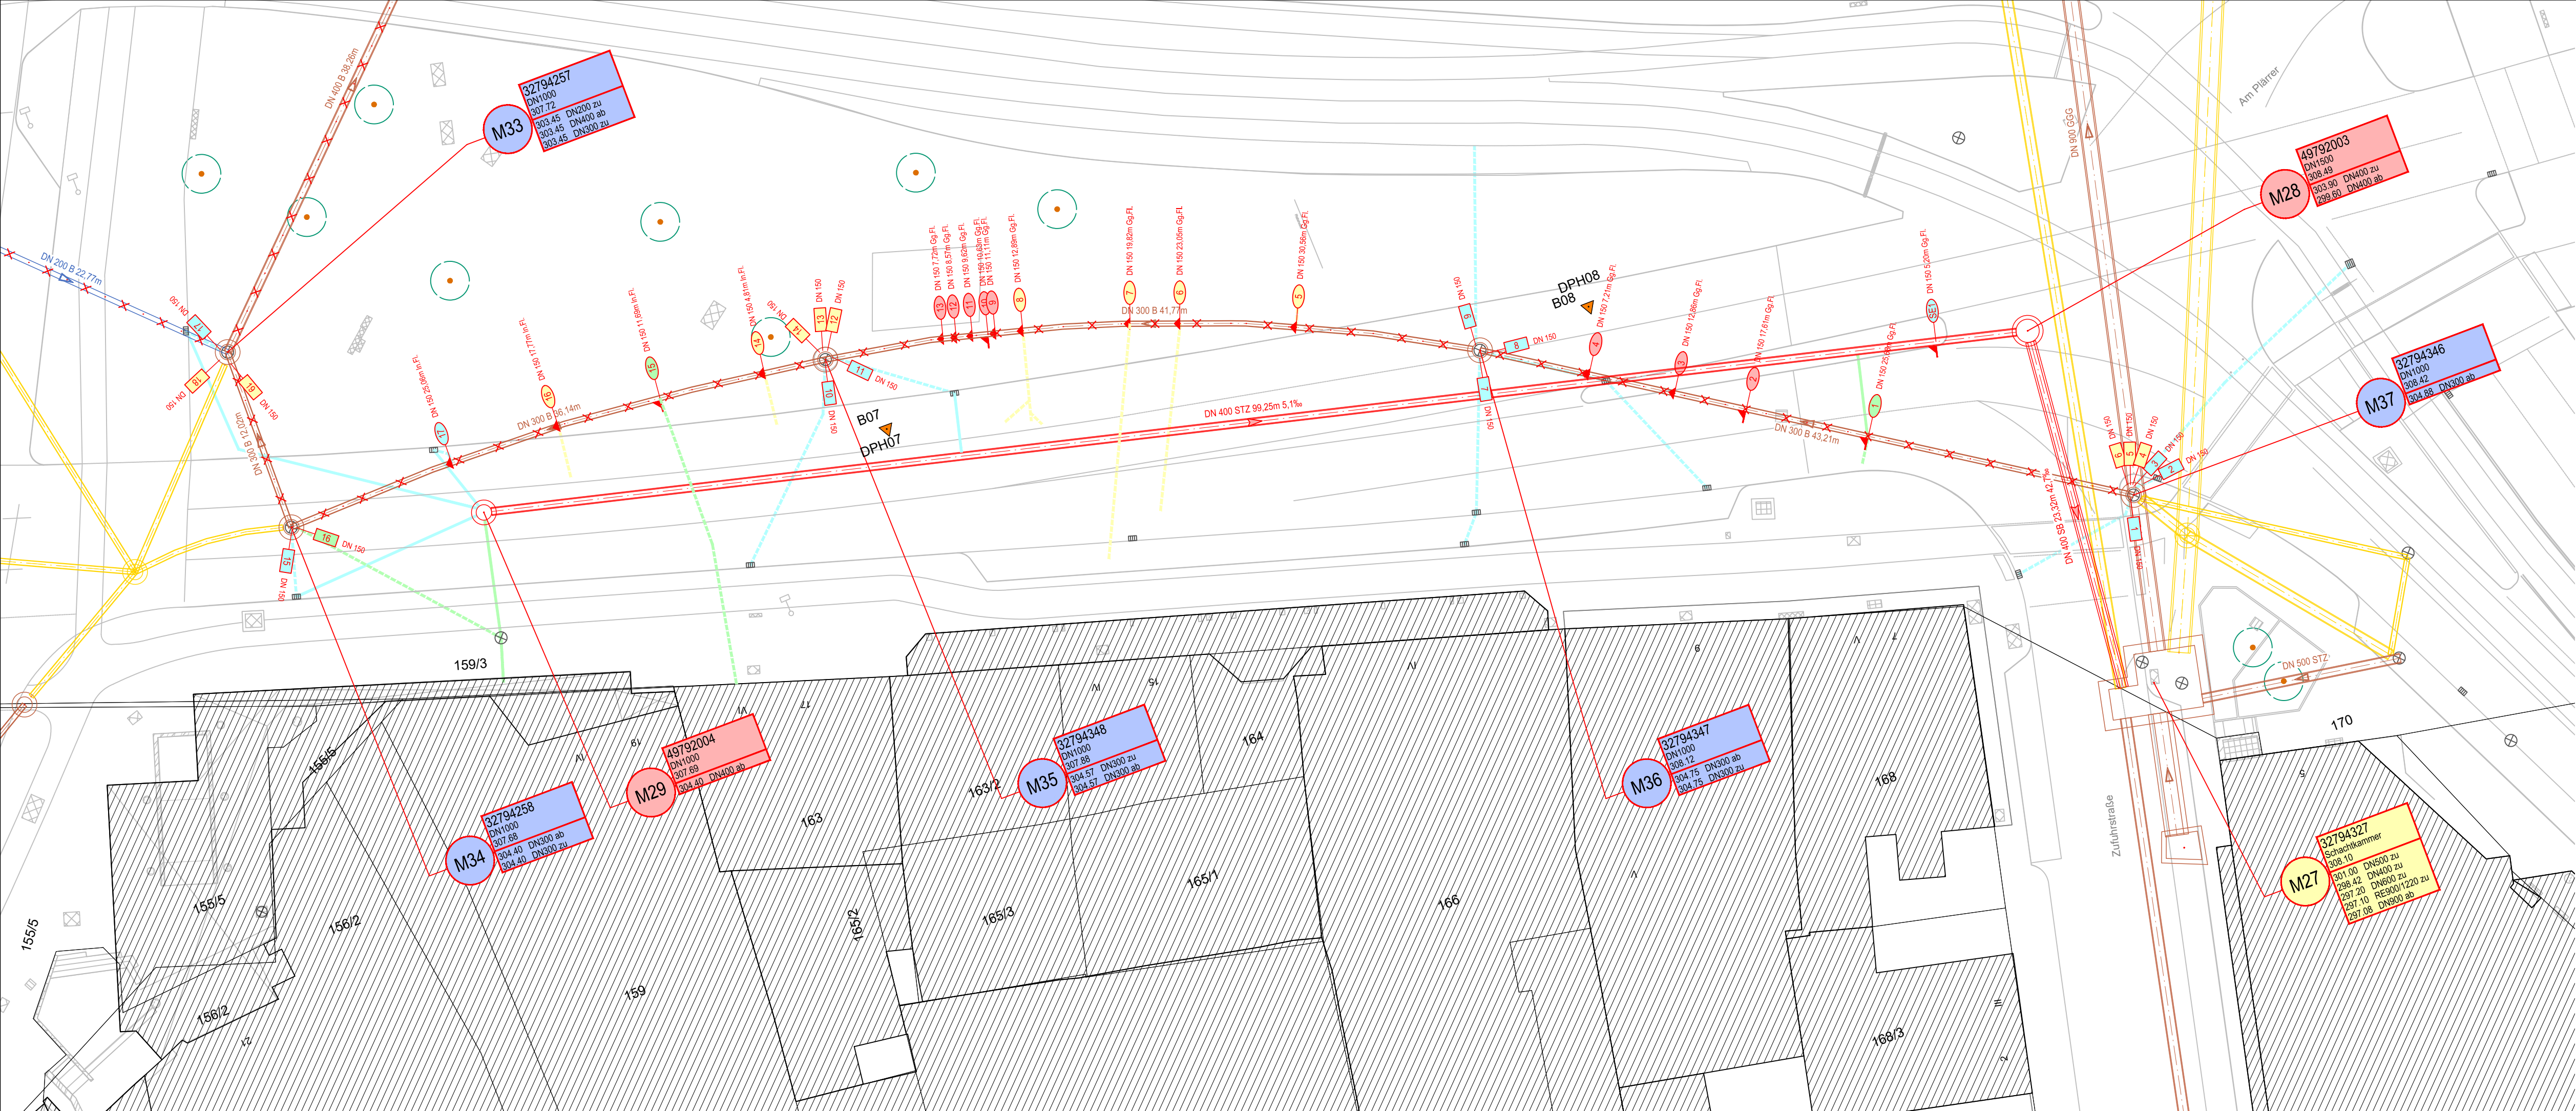


Katasterdatenbestand: ATKIS; © Bayerische Vermessungsverwaltung
Topographie: Kanaldaten: SOR Wasserversorgung; Umweltkarten: © Stadt Nürnberg
Orthofotos: © Aerowest GmbH/Google/Inc.; © Aerowest 2009; © Landesamt für Vermessung und Geoinformation; © Stadt Nürnberg
Für rechtsverbindliche Auskünfte und zur Mafnahme ist der Ausdruck nicht geeignet. Das Datum des Ausdrucks stellt nicht den Aktualitätsstand der dargestellten Information dar.

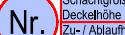
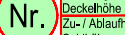
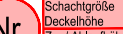
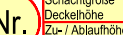


Zeichenerklärung

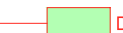
Beschriftung vorhandene Schächte und Haltungen

-  vorhandener Misch- oder Schutzwasserkanal
-  stillgelegter Kanal
-  vorhandene Anschlussleitung Hausentwässerung
-  vorhandene Anschlussleitung unbekannt
-  vorhandener Regenwasserkanal
-  vorhandene Anschlussleitung Straßenentwässerung

Beschriftung geplante Schächte und Haltungen

-  geplanter Misch- oder Schutzwasserkanal
-  geplante Anschlussleitung Hausentwässerung
-  geplante Anschlussleitung unbekannt
-  stillzulegender Misch-, Schutz-, oder Regenwasserkanal
-  geplante Anschlussleitung Straßenentwässerung
-  zu erneuernder Schacht
-  stillzulegender bzw. abzubrechender Schacht
-  bestehender Schacht ohne Sanierung
-  neu geplanter Schacht
-  zu sanierender Schacht

Beschriftung Anschlüsse und Stutzen

-  Stutzen an Abwasserkanal
-  Stutzen in Fließrichtung links
-  Stutzen in Fließrichtung rechts
-  Stutzen im Scheitel
-  Hausentwässerung (anzuschließender Stutzen)
-  Straßenentwässerung (anzuschließender Stutzen)
-  unbekannte Nutzung (zu inspizierender Stutzen)
- aufzulessender Stutzen (nicht anzuschließender Stutzen)
-  Hausentwässerung (anzuschließender Stutzen)
-  Straßenentwässerung (anzuschließender Stutzen)
-  unbekannte Nutzung (zu inspizierender Stutzen)
-  aufzulessender Stutzen (nicht anzuschließender Stutzen)

Katasterblatt-Nr.: 66-16.11; 63-16.12; 63-16.16; 63-16.17
Gemarkung: Gostenhof; Kleinweidenmühle; Nürnberg-Lorenz

**Stadtentwässerung und Umweltanalytik Nürnberg**

Adolf-Braun-Straße 33
90429 Nürnberg
Fax: 0911 / 231 4535
sun@stadt.nuernberg.de
www.sun.nuernberg.de

Kanalsanierung Am Plärrer

Detallageplan Stutzen I

gezeichnet	---	Nürnberg, den 25.09.2026 Stadtentwässerung und Umweltanalytik Nürnberg Abwasserabteilung Kanalbau i.A. gez. Pfeifer
bearbeitet	Herr Sams Kevin.Sams@stadt.nuernberg.de gez. I.A. Sams	
Bauleitung	Frau Pösolid Verena.Poesold@stadt.nuernberg.de gez. I.A. Pösolid	
Kanalkarte Vergabeakte Akte Betriebsanleitung	800-22-01/6265-001 800-22-01/03824-001 ---	

Planbezeichnung:
V 120 .0
Status Plannummer Index
Maßstab:
1 : 250
Projektnummer:
95700.216

Plangröße: 1,07 m x 0,30 m = 0,32 m²
Platdatum: 26.09.2026