


Katasterdatenbestand: ATKIS. © Bayerische Vermessungsverwaltung
Topographie: SOR Wasserwirtschaft, Umweltdaten: © Stadt Nürnberg
Orthophotos: © Aerowest GmbH/Google/Inc. © Aerowest 2009; © Landesamt für Vermessung und Geoinformation; © Stadt Nürnberg
Für rechtsverbindliche Auskünfte und zur Maßnahme ist der Ausdruck nicht geeignet. Das Datum des Ausdrucks stellt nicht den Aktualitätsstand der dargestellten Information dar.

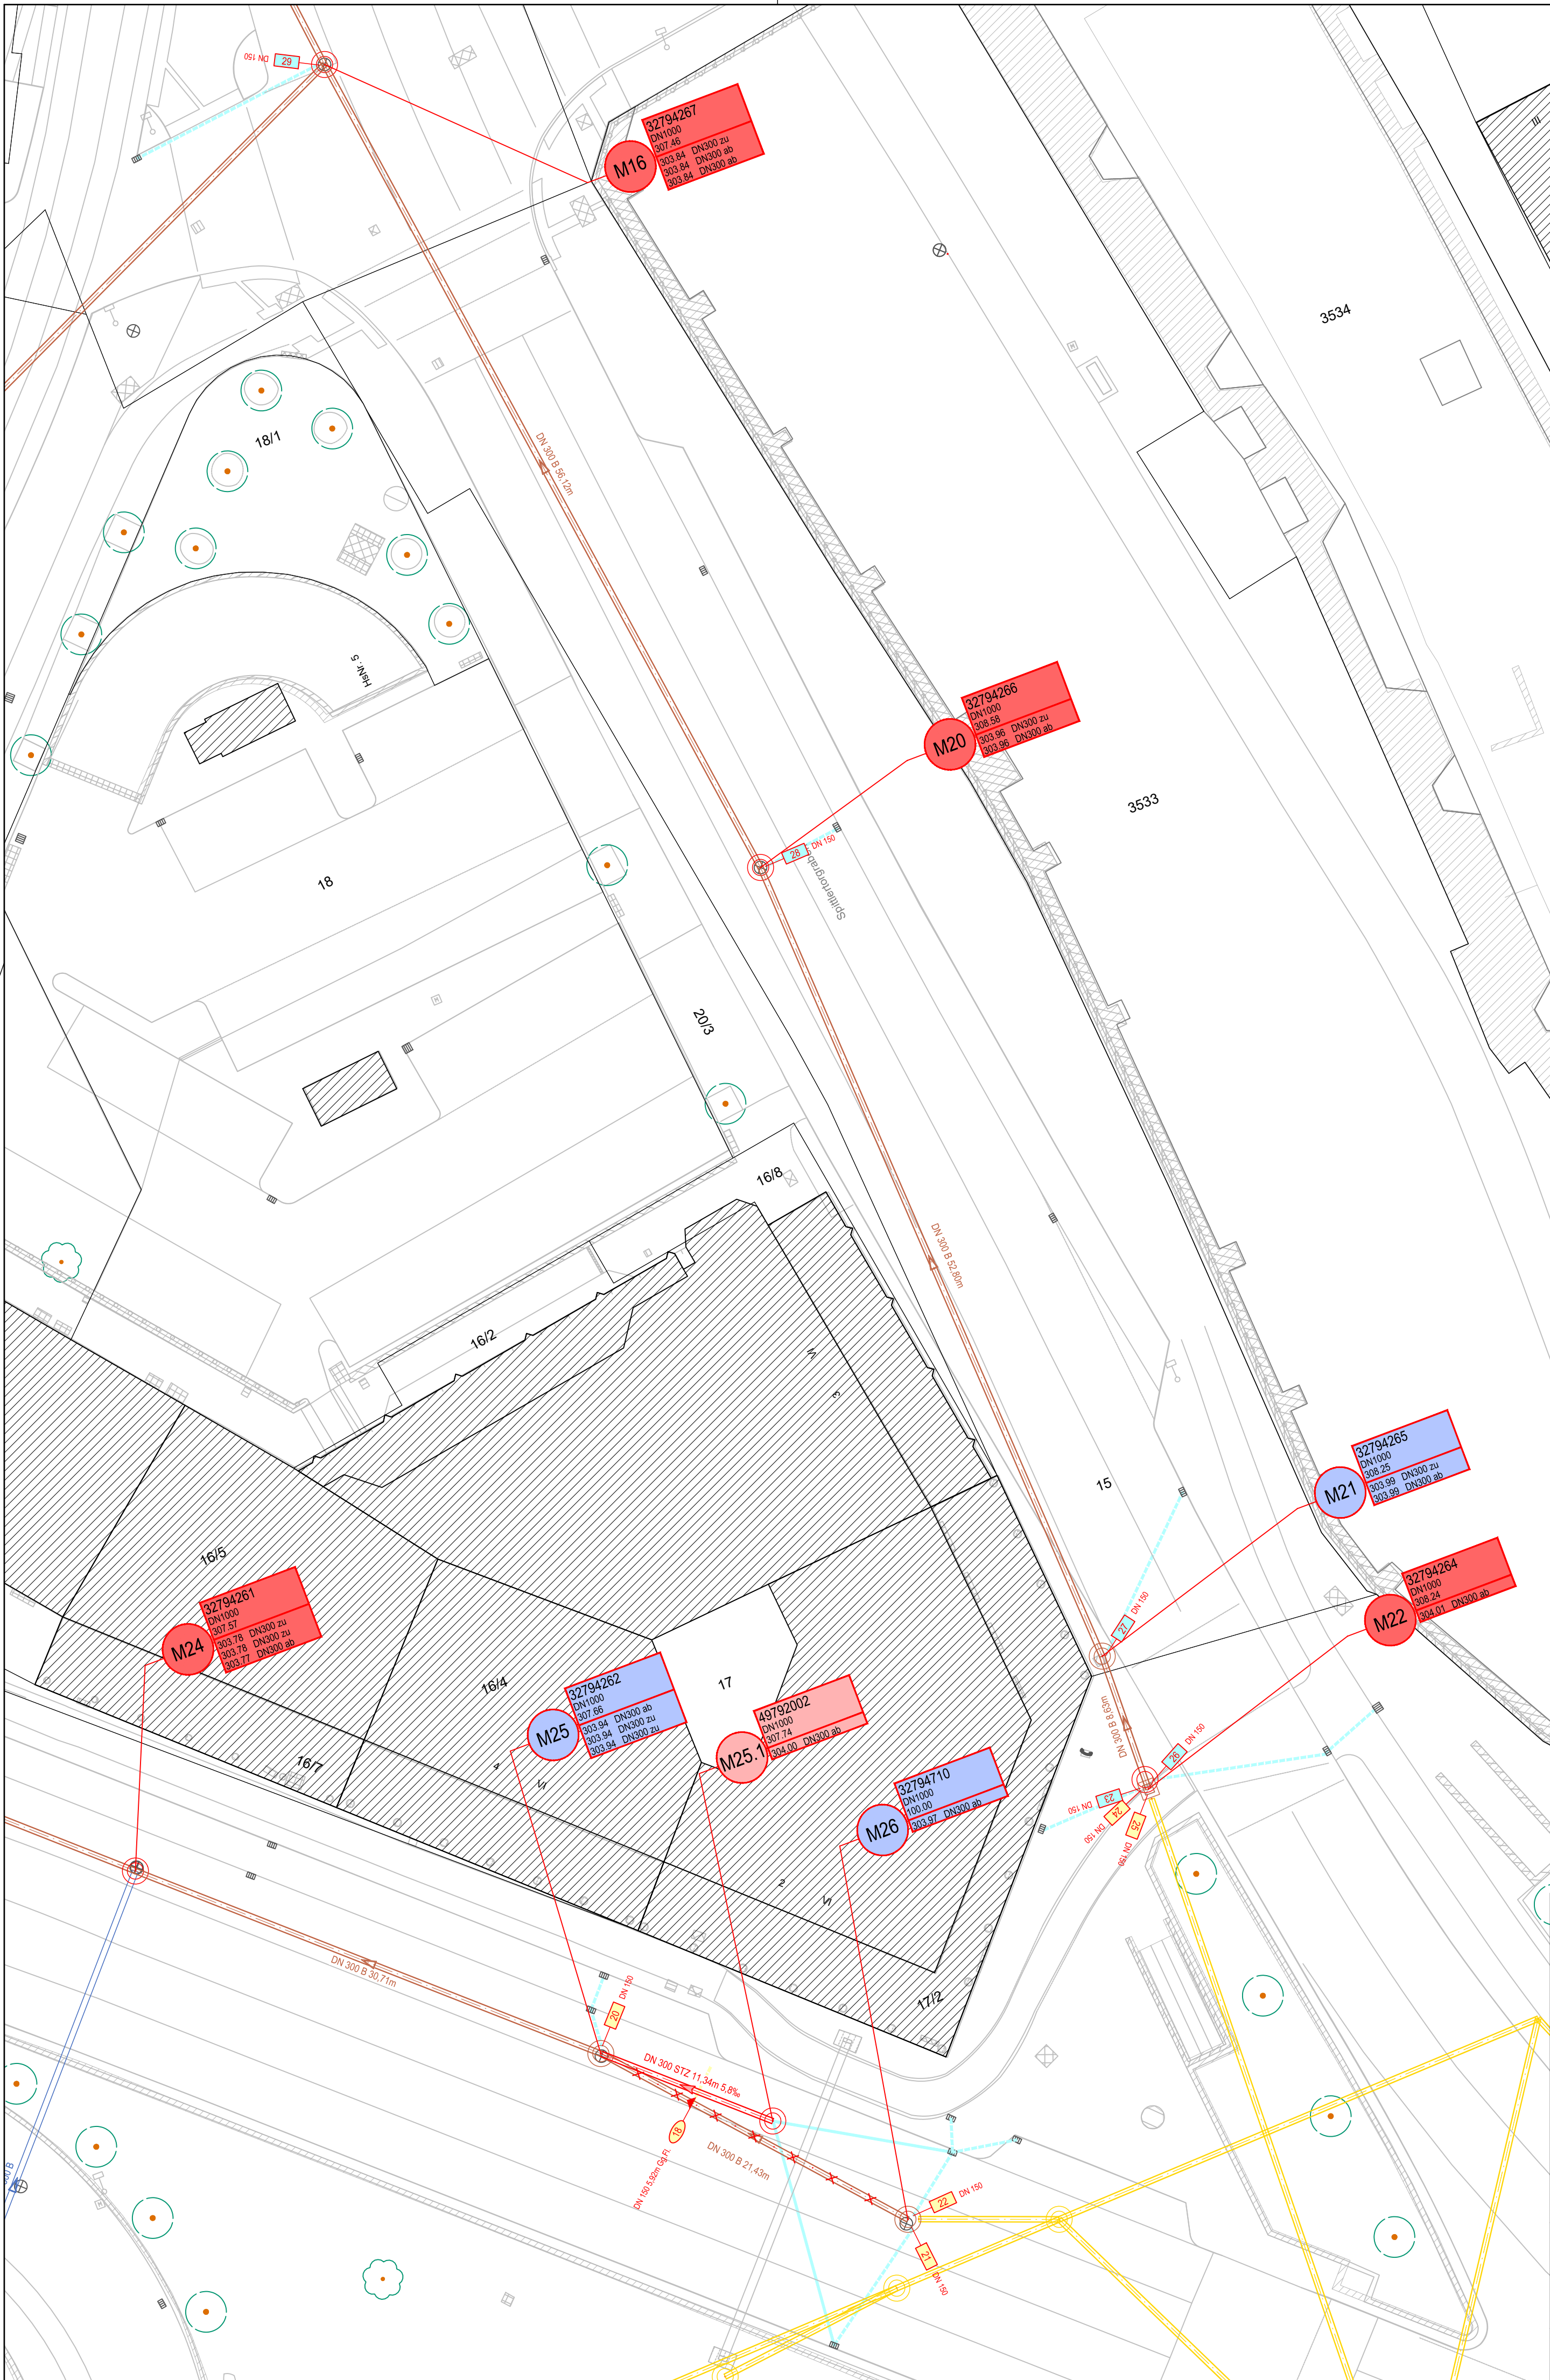

Zeichenerklärung

Beschriftung vorhandene Schächte und Haltungen

- vorhandener Misch- oder Schutzwasserkanal
- vorhandener Regenwasserkanal
- stillgelegter Kanal
- vorhandene Anschlussleitung Hausentwässerung
- vorhandene Anschlussleitung Straßentwässerung
- vorhandene Anschlussleitung unbekannt

Beschriftung geplante Schächte und Haltungen

- geplanter Misch- oder Schutzwasserkanal
- geplante Anschlussleitung Hausentwässerung
- geplante Anschlussleitung unbekannt
- zu erneuernder Schacht
- stillzulgender bzw. abzubrechender Schacht
- bestehender Schacht ohne Sanierung
- stillzulgender Misch-, Schutz-, oder Regenwasserkanal
- geplante Anschlussleitung Straßentwässerung
- neu geplanter Schacht
- zu sanierender Schacht

Beschriftung Anschlüsse und Stutzen

- Stutzen an Abwasserkanal
- Stutzen in Fließrichtung links
- Stutzen in Fließrichtung rechts
- Stutzen im Scheitel
- Hausentwässerung (anzuschließender Stutzen)
- Straßentwässerung (anzuschließender Stutzen)
- unbekannte Nutzung (zu inspizierender Stutzen)
- aufzulassender Stutzen (nicht anzuschließender Stutzen)
- Stutzen an Abwasserschacht
- Hausentwässerung (anzuschließender Stutzen)
- Straßentwässerung (anzuschließender Stutzen)
- unbekannte Nutzung (zu inspizierender Stutzen)
- aufzulassender Stutzen (nicht anzuschließender Stutzen)

Katasterblatt-Nr.: 66-16.11; 63-16.12; 63-16.16; 63-16.17
Gemarkung: Gostenhof; Kleinweidenmühle; Nürnberg-Lorenz



Stadtentwässerung
und Umweltanalytik
Nürnberg

Adolf-Braun-Straße 33
90429 Nürnberg
Fax: 0911 / 231 4535
sun@stadt.nuernberg.de
www.sun.nuernberg.de

Kanalsanierung
Am Plärrer

Status Plannummer Index

V 121 .0

Maßstab:

1 : 250

Projektnummer:

95700.216

Detaillageplan
Stutzen II

gezeichnet	---	Nürnberg, den 25.09.2026
bearbeitet	Herr Sams Kevin.Sams@stadt.nuernberg.de gez. i.A. Sams	Stadtentwässerung und Umweltanalytik Nürnberg Abwasserableitung
Bauleitung	Frau Pösdold Verena.Poesold@stadt.nuernberg.de gez. i.A. Pösdold	Kanalbau
Kanalbau	800-22-01/0205-001 Vergabebeauftragte Akte Betriebsanleitung	---

gezeichnet	---
bearbeitet	---
Bauleitung	---
Kanalbau	---

gez. Pfeifer

Plangröße: 0,59 m x 0,59 m = 0,35 m²

Plattdatum: 28.09.2026