


Katasterdatenbestand: ATKIS: © Bayerische Vermessungsverwaltung
Topographie: Kanaldaten, SÖR Wasserwirtschaft; Umweltdaten: © Stadt Nürnberg
Orthophotos: © Aerowest GmbH/Google/Inc., © Aerowest 2009 © Landesamt für Vermessung und Geoinformation; © Stadt Nürnberg
Für rechtsverbindliche Auskünfte und zur Maßnahme ist der Ausdruck nicht geeignet. Das Datum des Ausdrucks stellt nicht den Aktualitätsstand der dargestellten Information dar.


M16 Grundriss

Schnitt liegt nicht in einer Ebene!

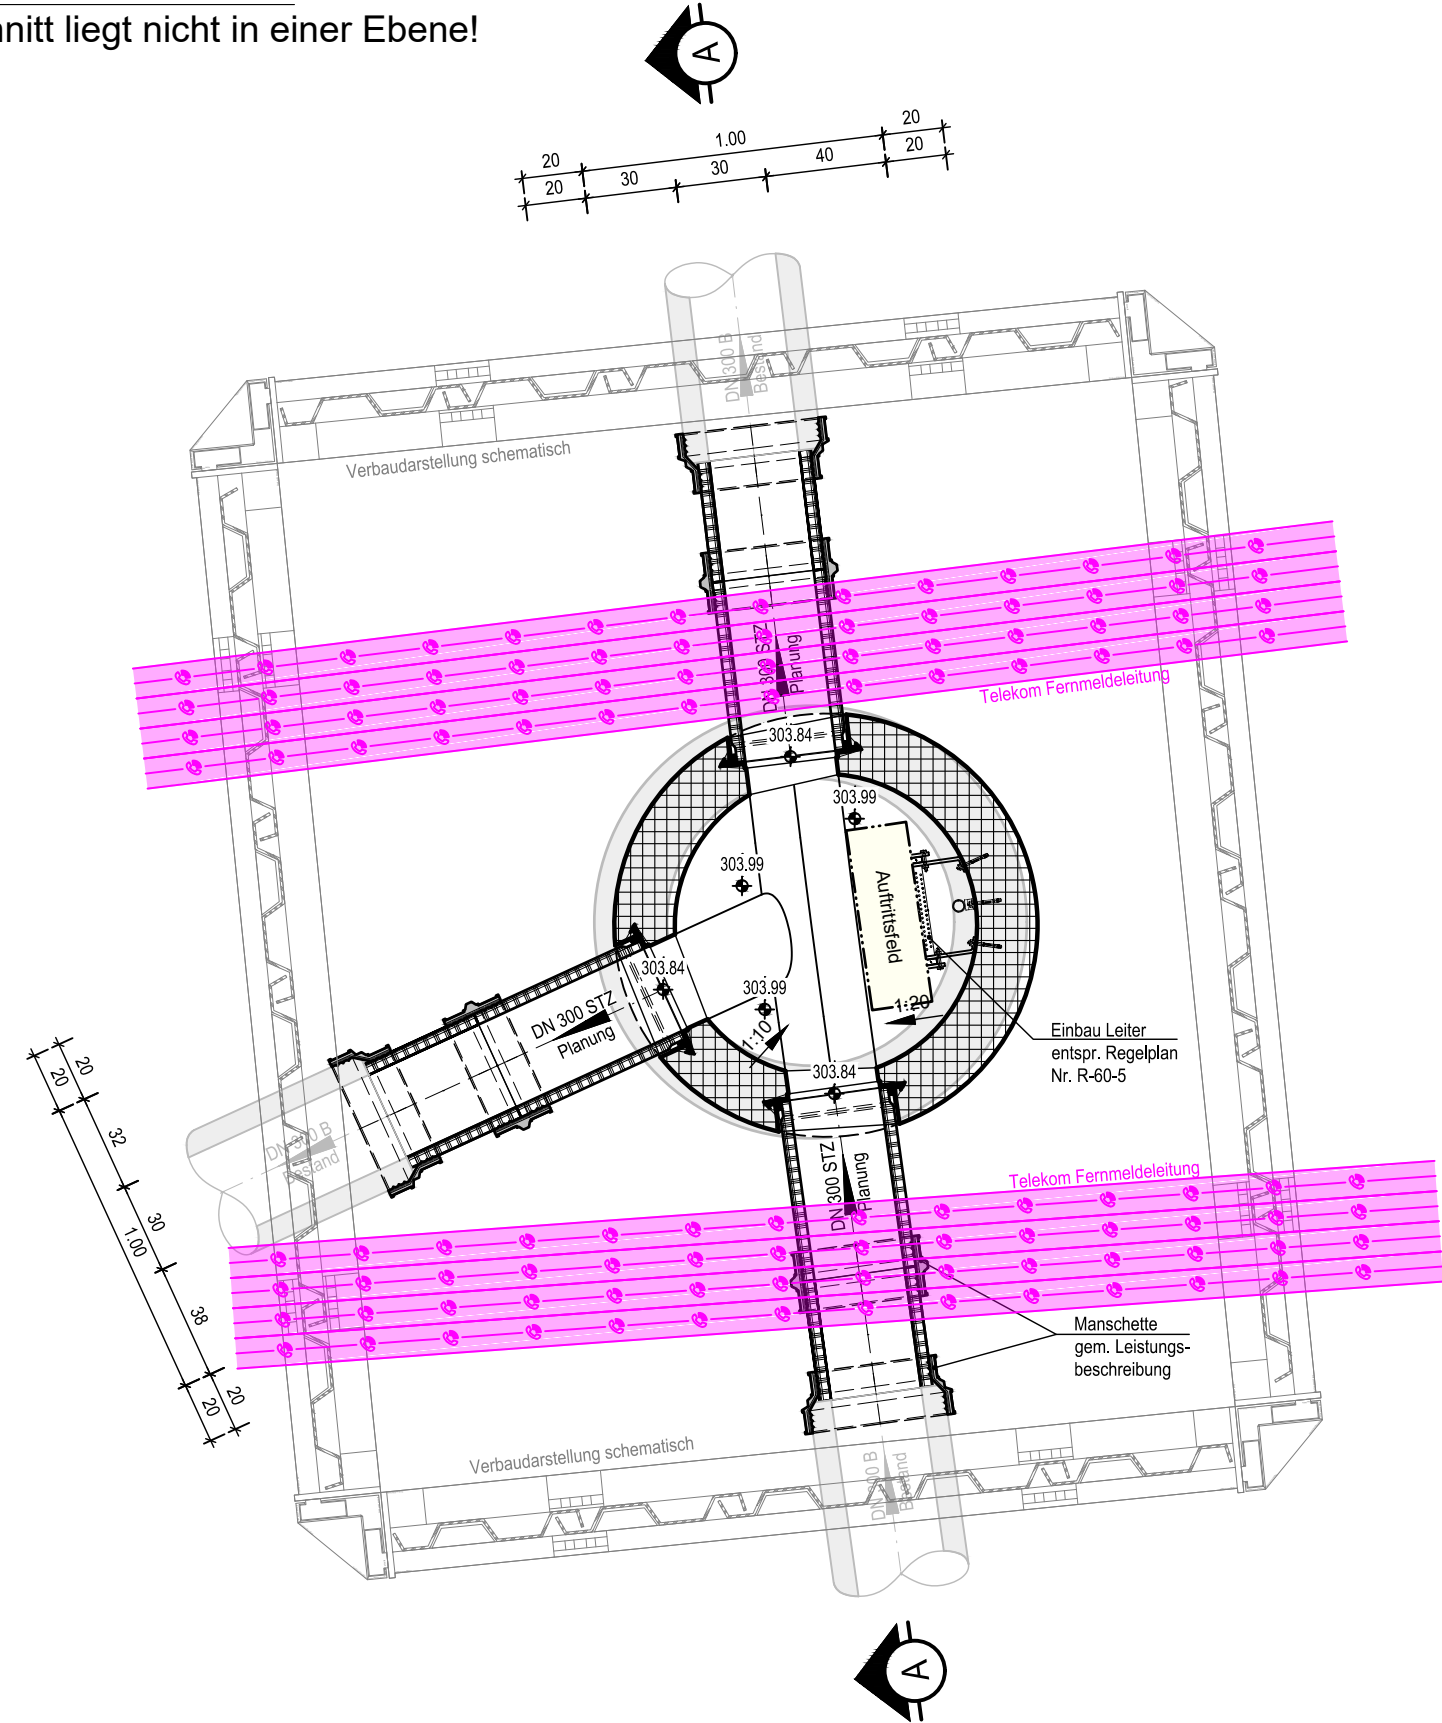

M16 Schnitt A-A

Schnitt liegt nicht in einer Ebene!

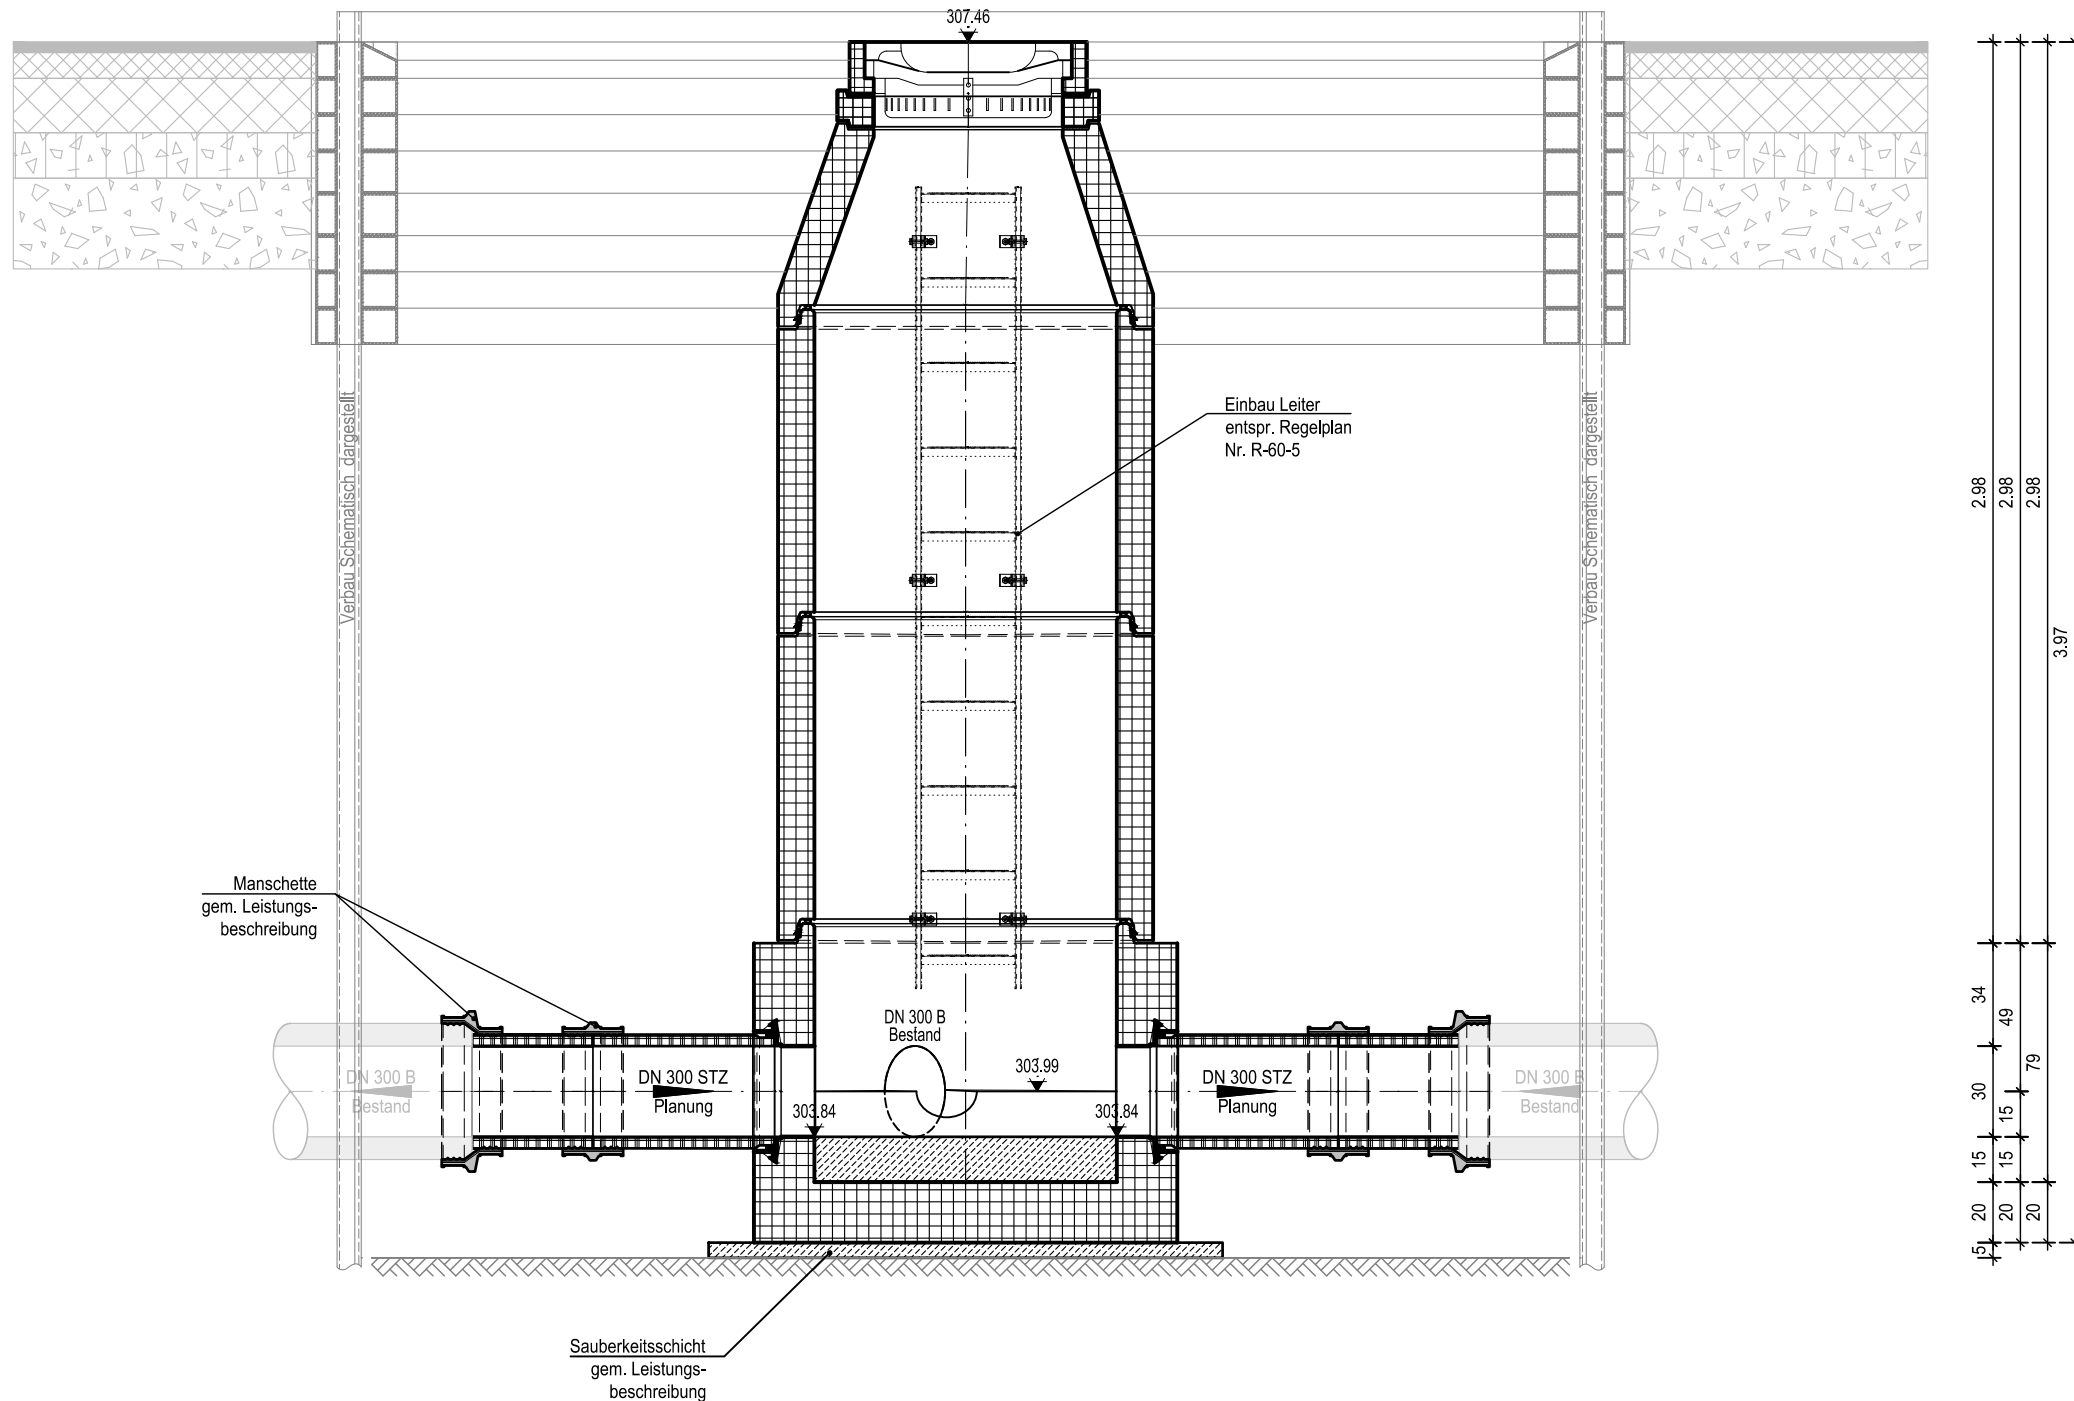

Zeichenerklärung

- Bestand
- Bestehende Bauteile
- Planung
- unbewehrter Beton
- Fertigteil
- Verbau (Darstellung Schematisch)
- Bewegungsfeld 60 x 20 cm

Es ist zu beachten, dass auch bei Abweichung der Höhenkoten (Schachtkonus und Deckel/GOK) bei den Schachtaufbauten ein mittlerer Ausgleichsring zur Verwendung kommen muss. Der Schachtaufbau ist daraufhin zu aktualisieren.

Alle angegebenen Maße sind Mindestmaße!
Sohlen-, Wand- und Deckenstärken nach stat. Berechnung, mindestens jedoch 25 cm für Fertigteile und 30 cm für Ort beton.
Einstieg mit Leiter und Hülse für Einsteighilfe gemäß Regelplan R-60-x.
Der Einbau von Haltegriffen ist vor Ort mit dem Betriebspersonal abzustimmen.

Die Lage der einzelnen Sparten ist aus den Instruktionsplänen entnommen und daher unverbindlich.
Die genaue Lage ist durch Suchschlitze zu ermitteln.



Stadtentwässerung
und Umweltanalytik
Nürnberg

Adolf-Braun-Straße 33
90429 Nürnberg
Fax: 0911 / 231 4535
sun@stadt.nuernberg.de
www.sun.nuernberg.de

Kanalsanierung
Am Plärrer

Bauwerksplan M16
Grundriss und Schnitt

Planbezeichnung:

V 516 .0
Status Plannummer Index

Maßstab:
1 : 25

Projektnummer:
95700.216

gezeichnet	—
bearbeitet	Herr Sams Kevin.Sams@stadt.nuernberg.de gez. i.A. Sams
Bauleitung	Frau Pösold Verena.Poesold@stadt.nuernberg.de gez. i.A. Pösold

Kanalakte
Vergabeakte
Akte Betriebsanleitung

Nürnberg, den 28.09.2026
Stadtentwässerung und Umweltanalytik Nürnberg
Abwasserableitung
Kanalbau
i.A. gez. Pfeifer

Plangröße: 0,78 m x 0,30 m = 0,23 m²

Platdatum: 28.09.2026