



M27 Grundriss

Schnitt liegt nicht in einer Ebene!

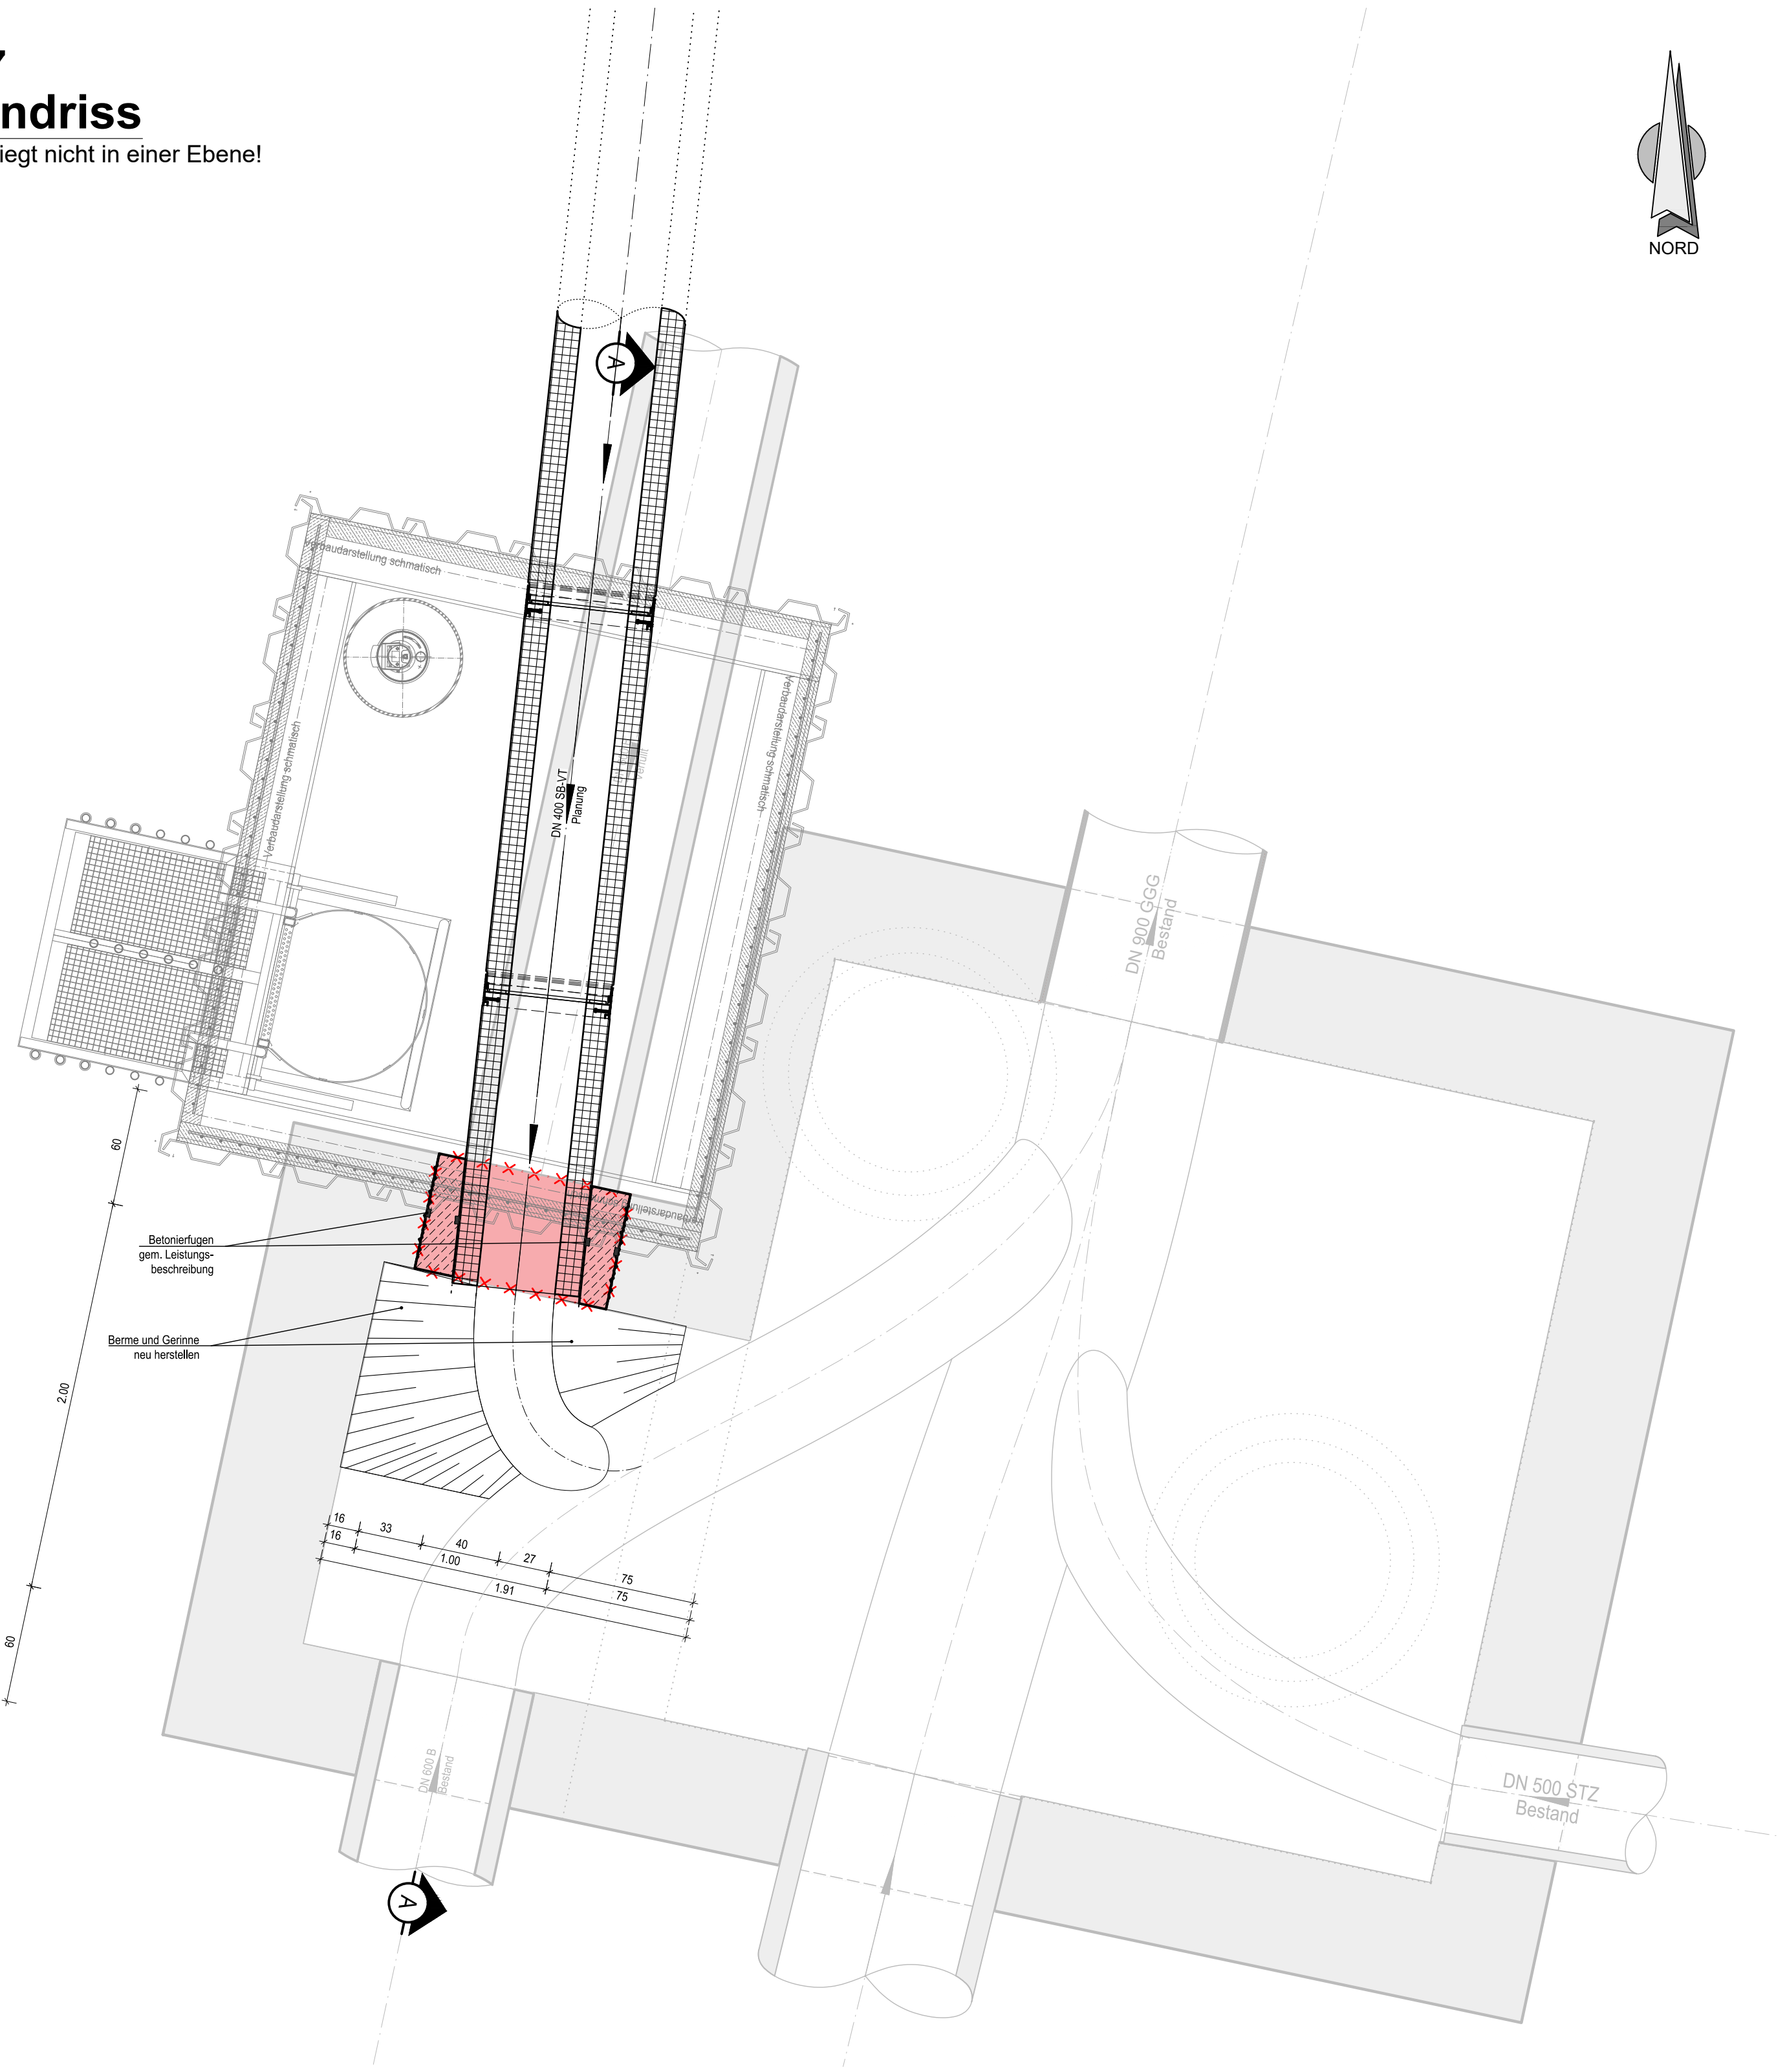

M27 Schnitt A-A

Schnitt liegt nicht in einer Ebene!

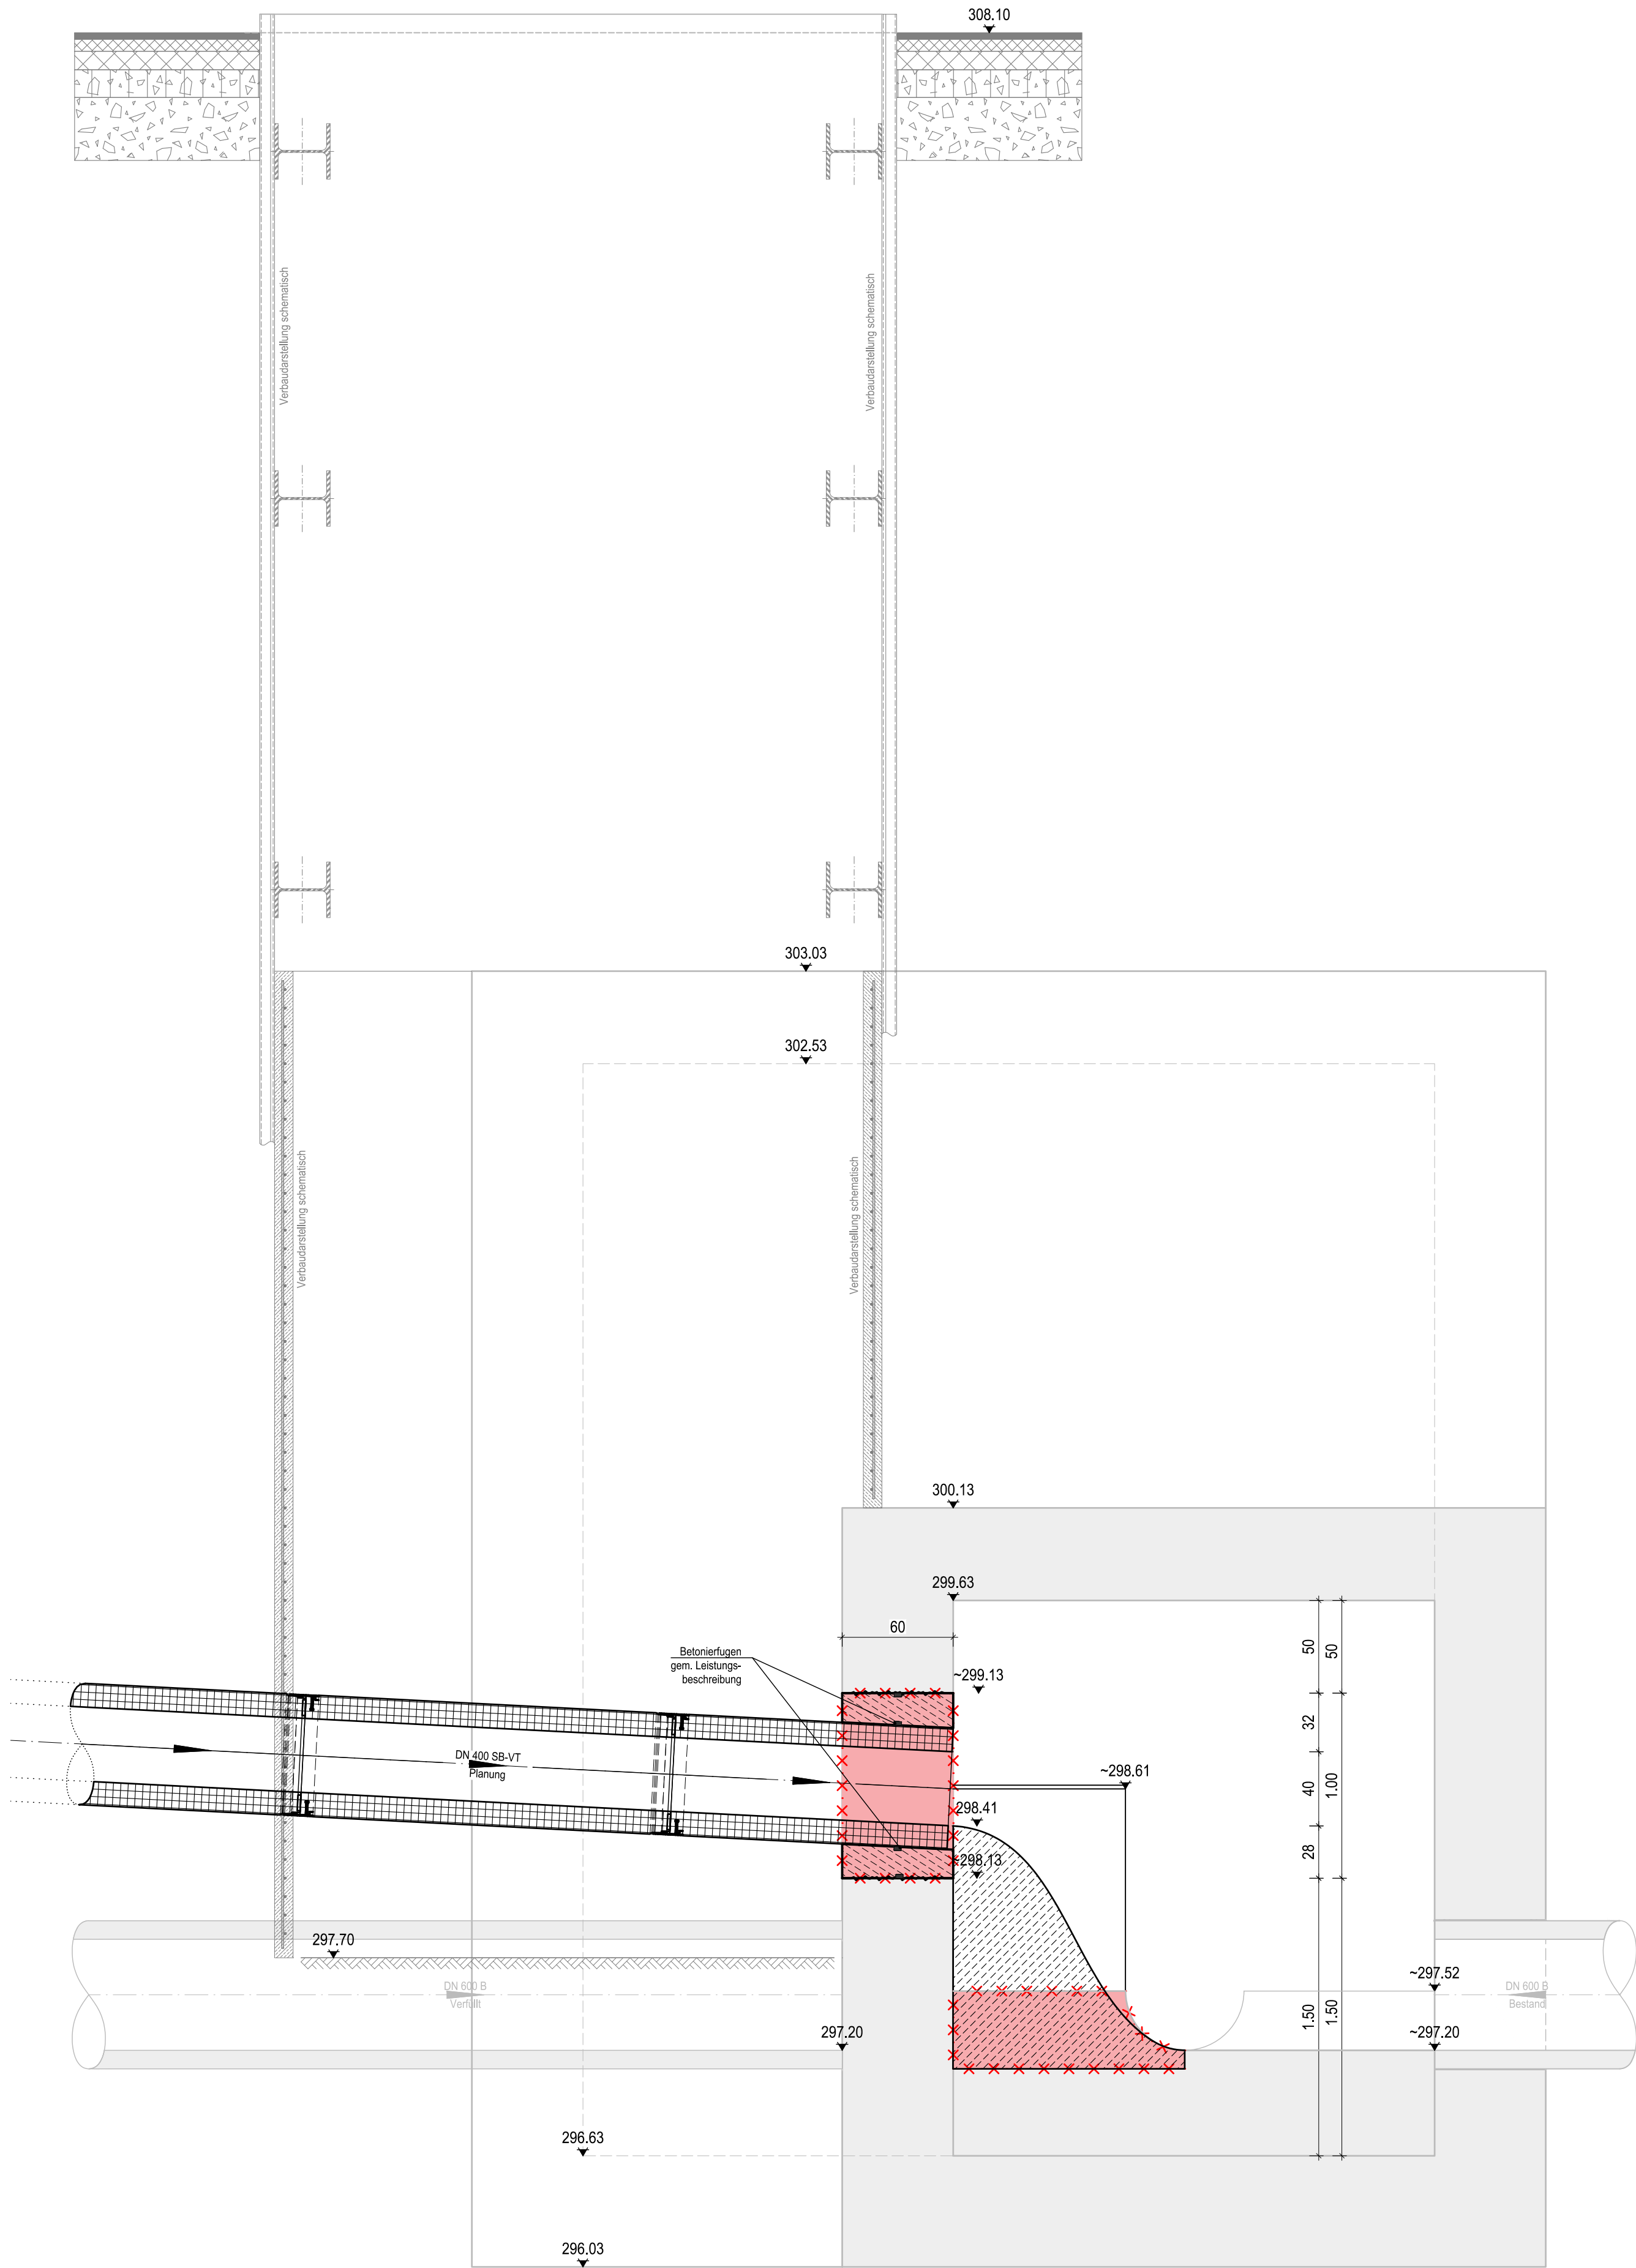

Zeichenerklärung

- Bestand
- Abbruch
- Planung
- unbewehrter Beton
- Fertigteile
- Verbau (Darstellung Schematisch)
- Bewegungsfeld 60 x 30 cm
- Bestehende Bauteile
- Abzubrechende Bauteile
- bewehrter Beton

Es ist zu beachten, dass auch bei Abweichung der Höhenkoten (Schachtkonus und Deckel/GOK) bei den Schachtaufbauten ein mittlerer Ausgleichsring zur Verwendung kommen muss. Der Schachtaufbau ist daraufhin zu aktualisieren.

Alle angegebenen Maße sind Mindestmaße!
Sohlen-, Wand- und Deckenstärken nach stat. Berechnung, mindestens jedoch 25 cm für Fertigteile und 30 cm für Ortbeton.
Einstieg mit Leiter und Hülse für Einsteighilfe gemäß Regelplan R-60-x.
Der Einbau von Haltegriffen ist vor Ort mit dem Betriebspersonal abzustimmen.



Stadtentwässerung
und Umweltanalytik
Nürnberg

Adolf-Braun-Strasse 33
90409 Nürnberg
Fax: 0911 / 231 4535
sun@stadt.nuernberg.de
www.sun.nuernberg.de

Kanalsanierung
Am Plärrer

Planbezeichnung:
V 527 .0
Status Plannummer Index

Bauwerksplan M27
Grundriss und Schnitt

Maßstab:
1 : 25

Projektnummer:
95700.216

gezeichnet	----	Nürnberg, den 28.09.2026
bearbeitet	Herr Sams 0911 / 231 - 3 18 92 Kevin.Sams@stadt.nuernberg.de	Stadtentwässerung und Umweltanalytik Nürnberg
Bauleitung	Frau Pösdold 0911 / 231 - 3 18 93 Verena.Poesold@stadt.nuernberg.de	Abwasserabteilung
Kanalarbeit	800-22-011-6305-001	Kanalbau
Verkehrsarbeit	800-22-011-3834-001	
Alex Betriebsanleitung		

i.A. gez. Pfeifer