



M28 Grundriss

Schnitt liegt nicht in einer Ebene!

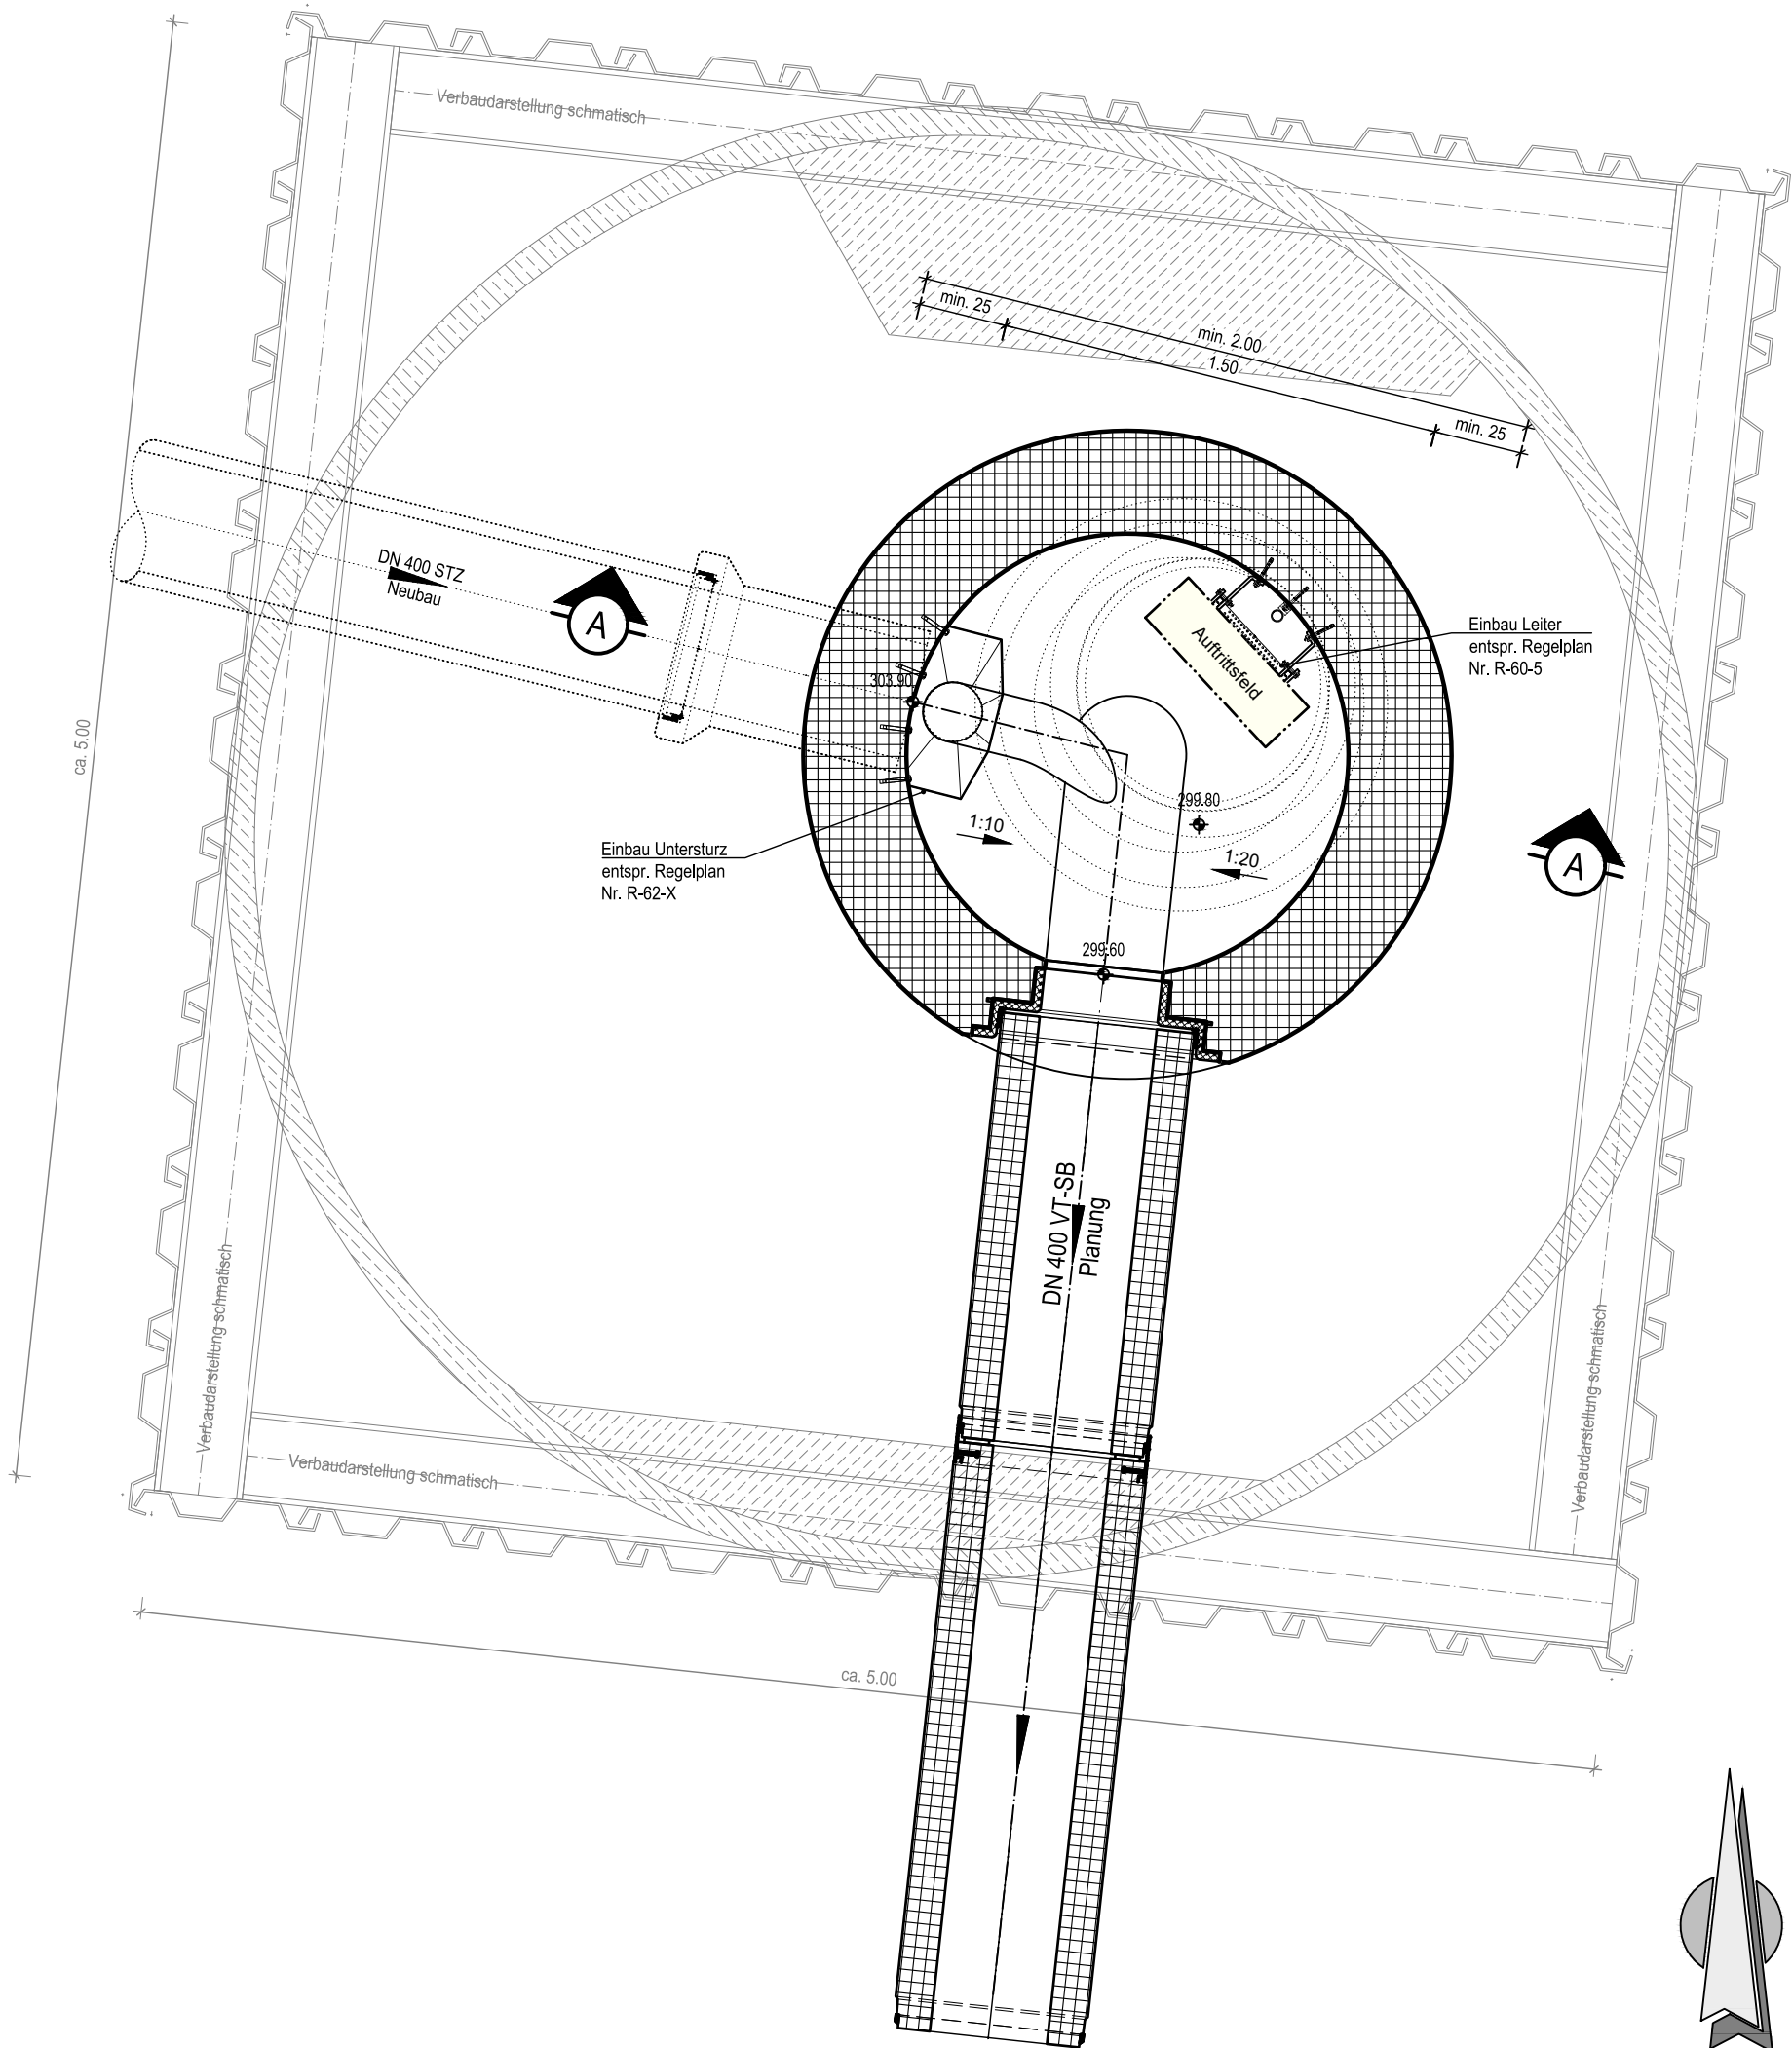

M28 Schnitt A-A

Schnitt liegt nicht in einer Ebene!

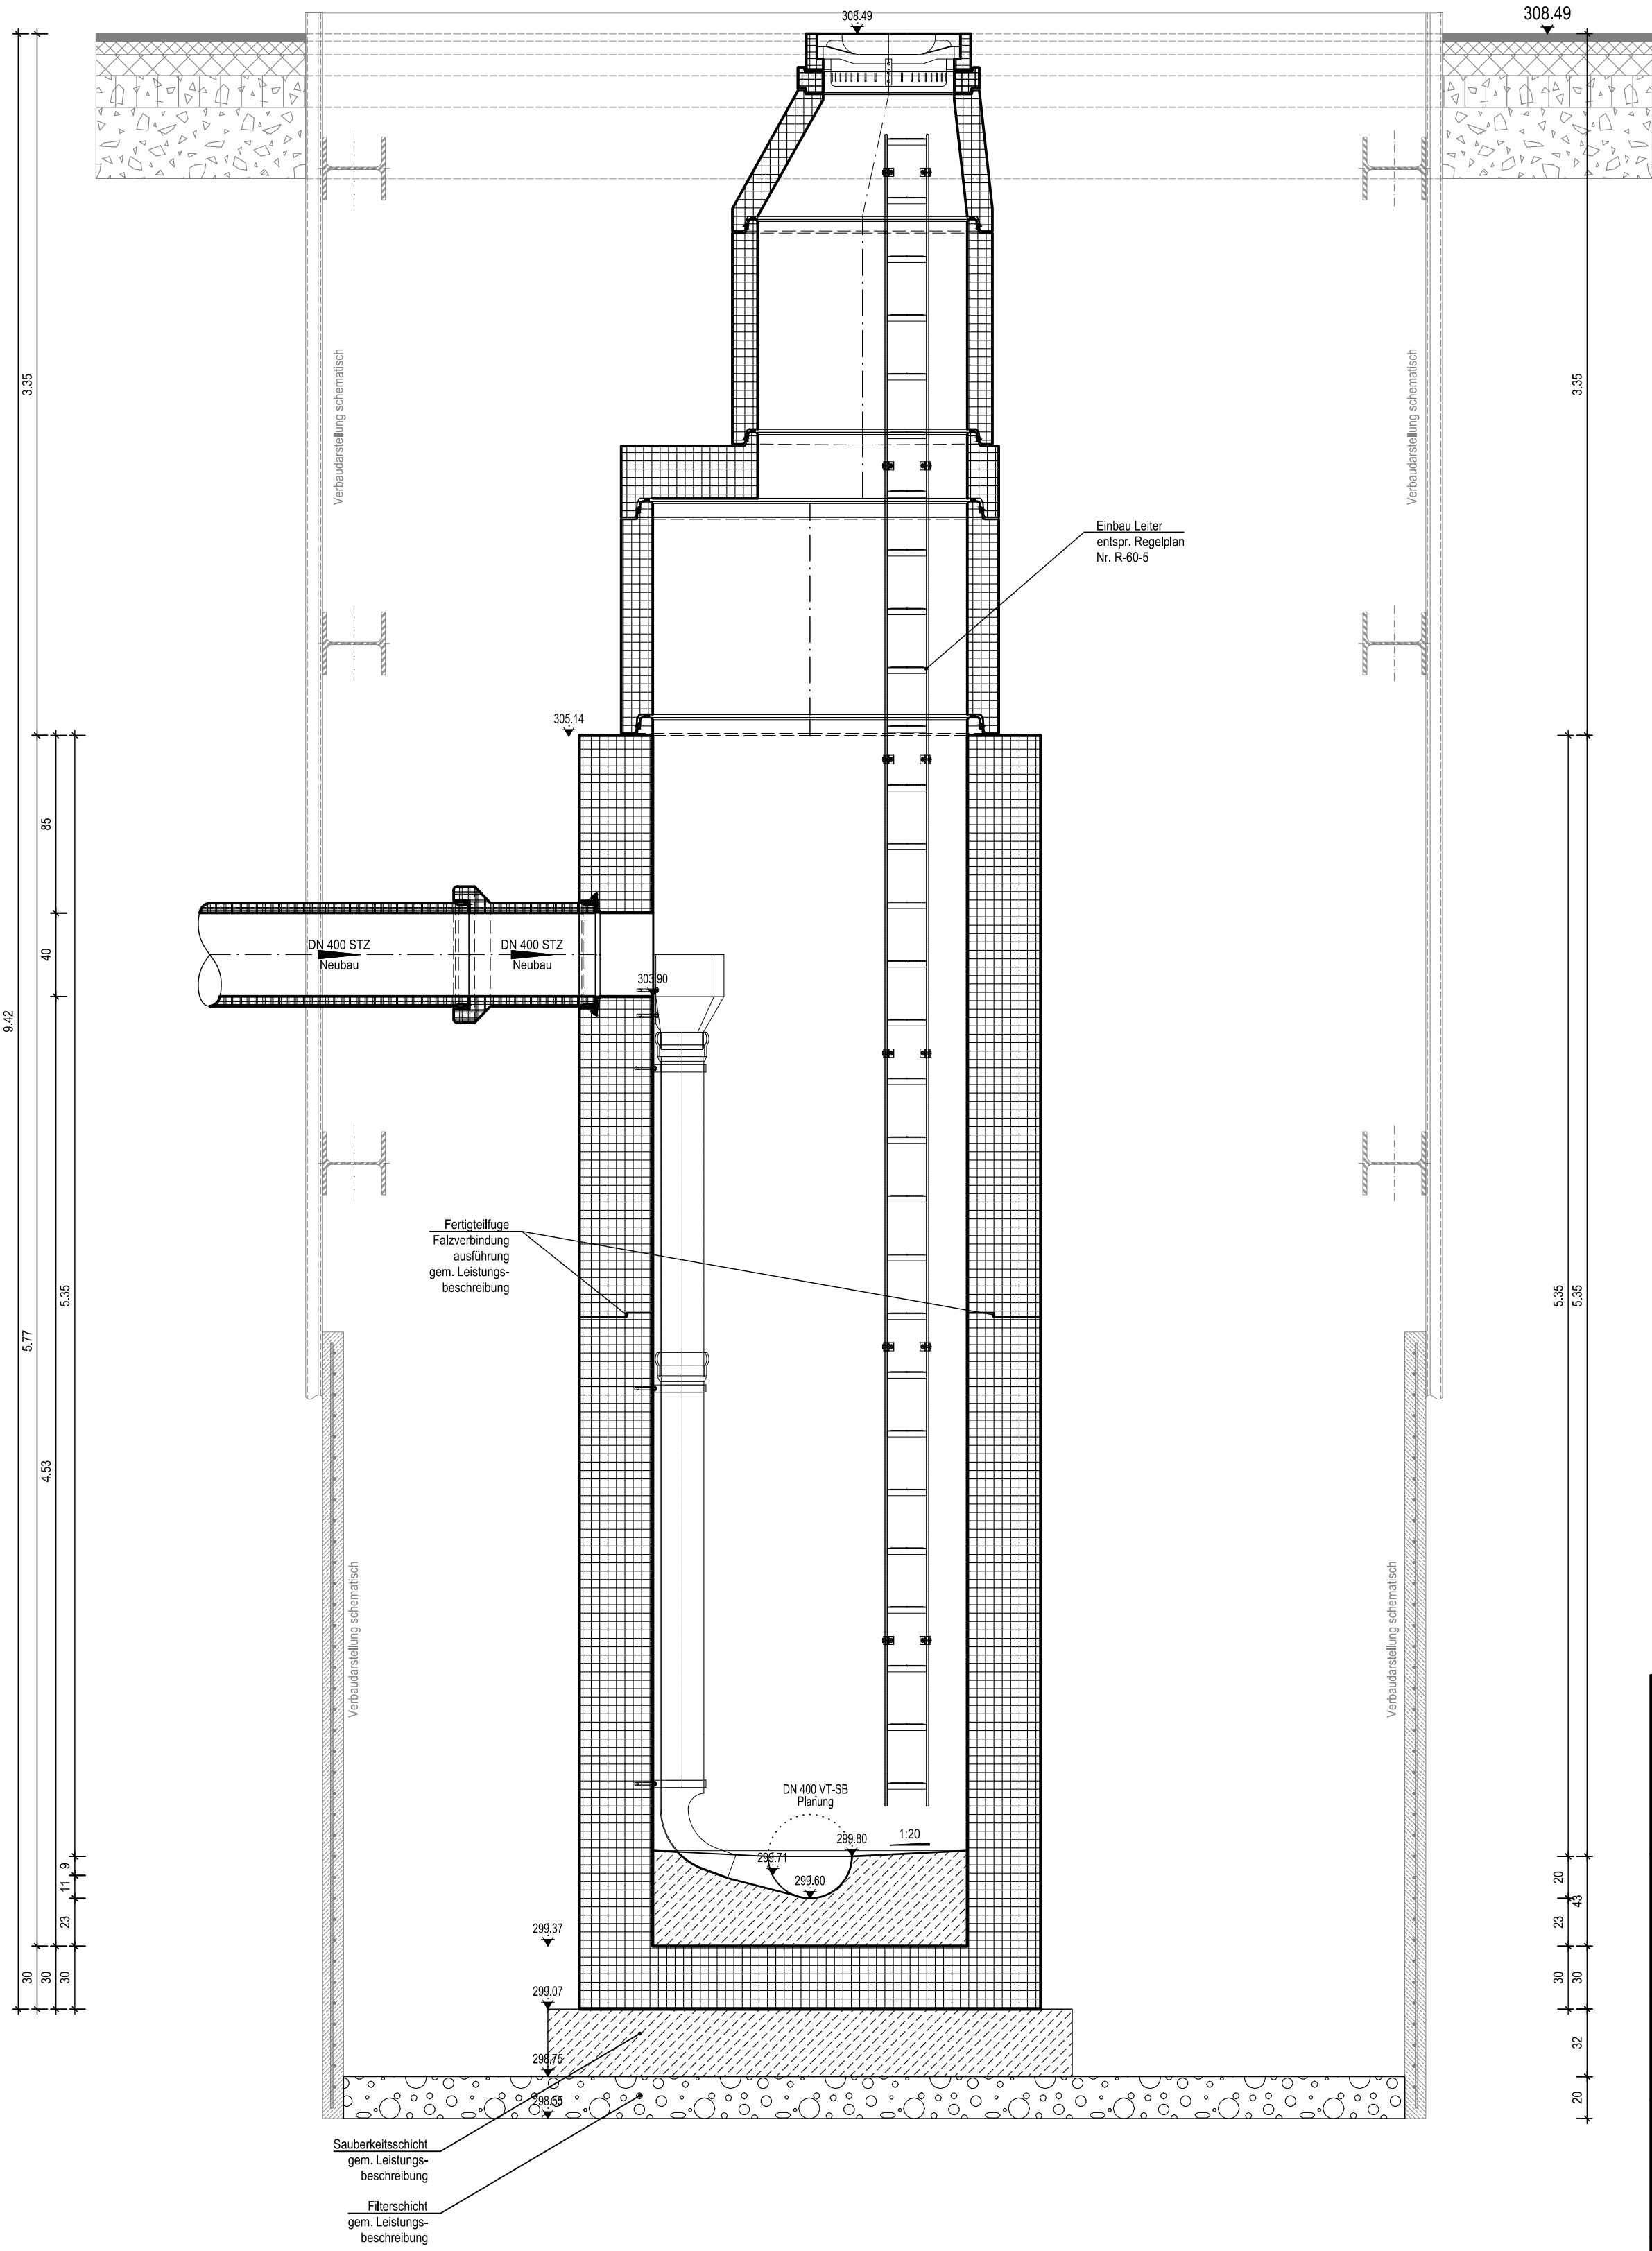

Zeichenerklärung

- Planung
- unbewehrter Beton
- Verbau (Darstellung Schematisch)
- Bewegungsfeld 60 x 20 cm
- Fertigteil

Es ist zu beachten, dass auch bei Abweichung der Höhenkoten (Schachtkonus und Deckel/GOK) bei den Schachtaufbauten ein mittlerer Ausgleichsring zur Verwendung kommen muss. Der Schachtaufbau ist daraufhin zu aktualisieren.

Alle angegebenen Maße sind Mindestmaße!
Sohlen-, Wand- und Deckenstärken nach stat. Berechnung, mindestens jedoch 25 cm für Fertigteile und 30 cm für Ort beton.
Einstieg mit Leiter und Hülse für Einsteighilfe gemäß Regelplan R-60-x.
Der Einbau von Haltegriffen ist vor Ort mit dem Betriebspersonal abzustimmen.

Katasterblatt-Nr.: 66-16.11; 63-16.12; 63-16.16; 63-16.17
Gemarkung: Gostenhof, Kleinweidenmühle; Nürnberg-Lorenz



Stadtentwässerung
und Umweltanalytik
Nürnberg

Adolf-Braun-Straße 33
90429 Nürnberg
Fax: 0911 / 231 4535
sun@stadt.nuernberg.de
www.sun.nuernberg.de

Kanalsanierung
Am Plärrer

Bauwerksplan M28
Grundriss und Schnitt

Planbezeichnung:

V 528 .0

Status Plannummer Index

Maßstab:

1 : 25

Projektnummer:

95700.216

gezeichnet	---	Nürnberg, den 28.09.2026
bearbeitet	Herr Sams Kevin.Sams@stadt.nuernberg.de 0911 / 231 - 3 18 92 gez. i.A. Sams	Stadtentwässerung und Umweltanalytik Nürnberg
Bauleitung	Frau Pösdold Verena.Poesold@stadt.nuernberg.de 0911 / 231 - 3 18 93 gez. i.A. Pösdold	Abwasserableitung
Kanalstele	800-22-01/8265-001 800-22-01/8264-001 Aktive Betriebsanleitung	Kanalbau
		gezeichnet

gezeichnet