


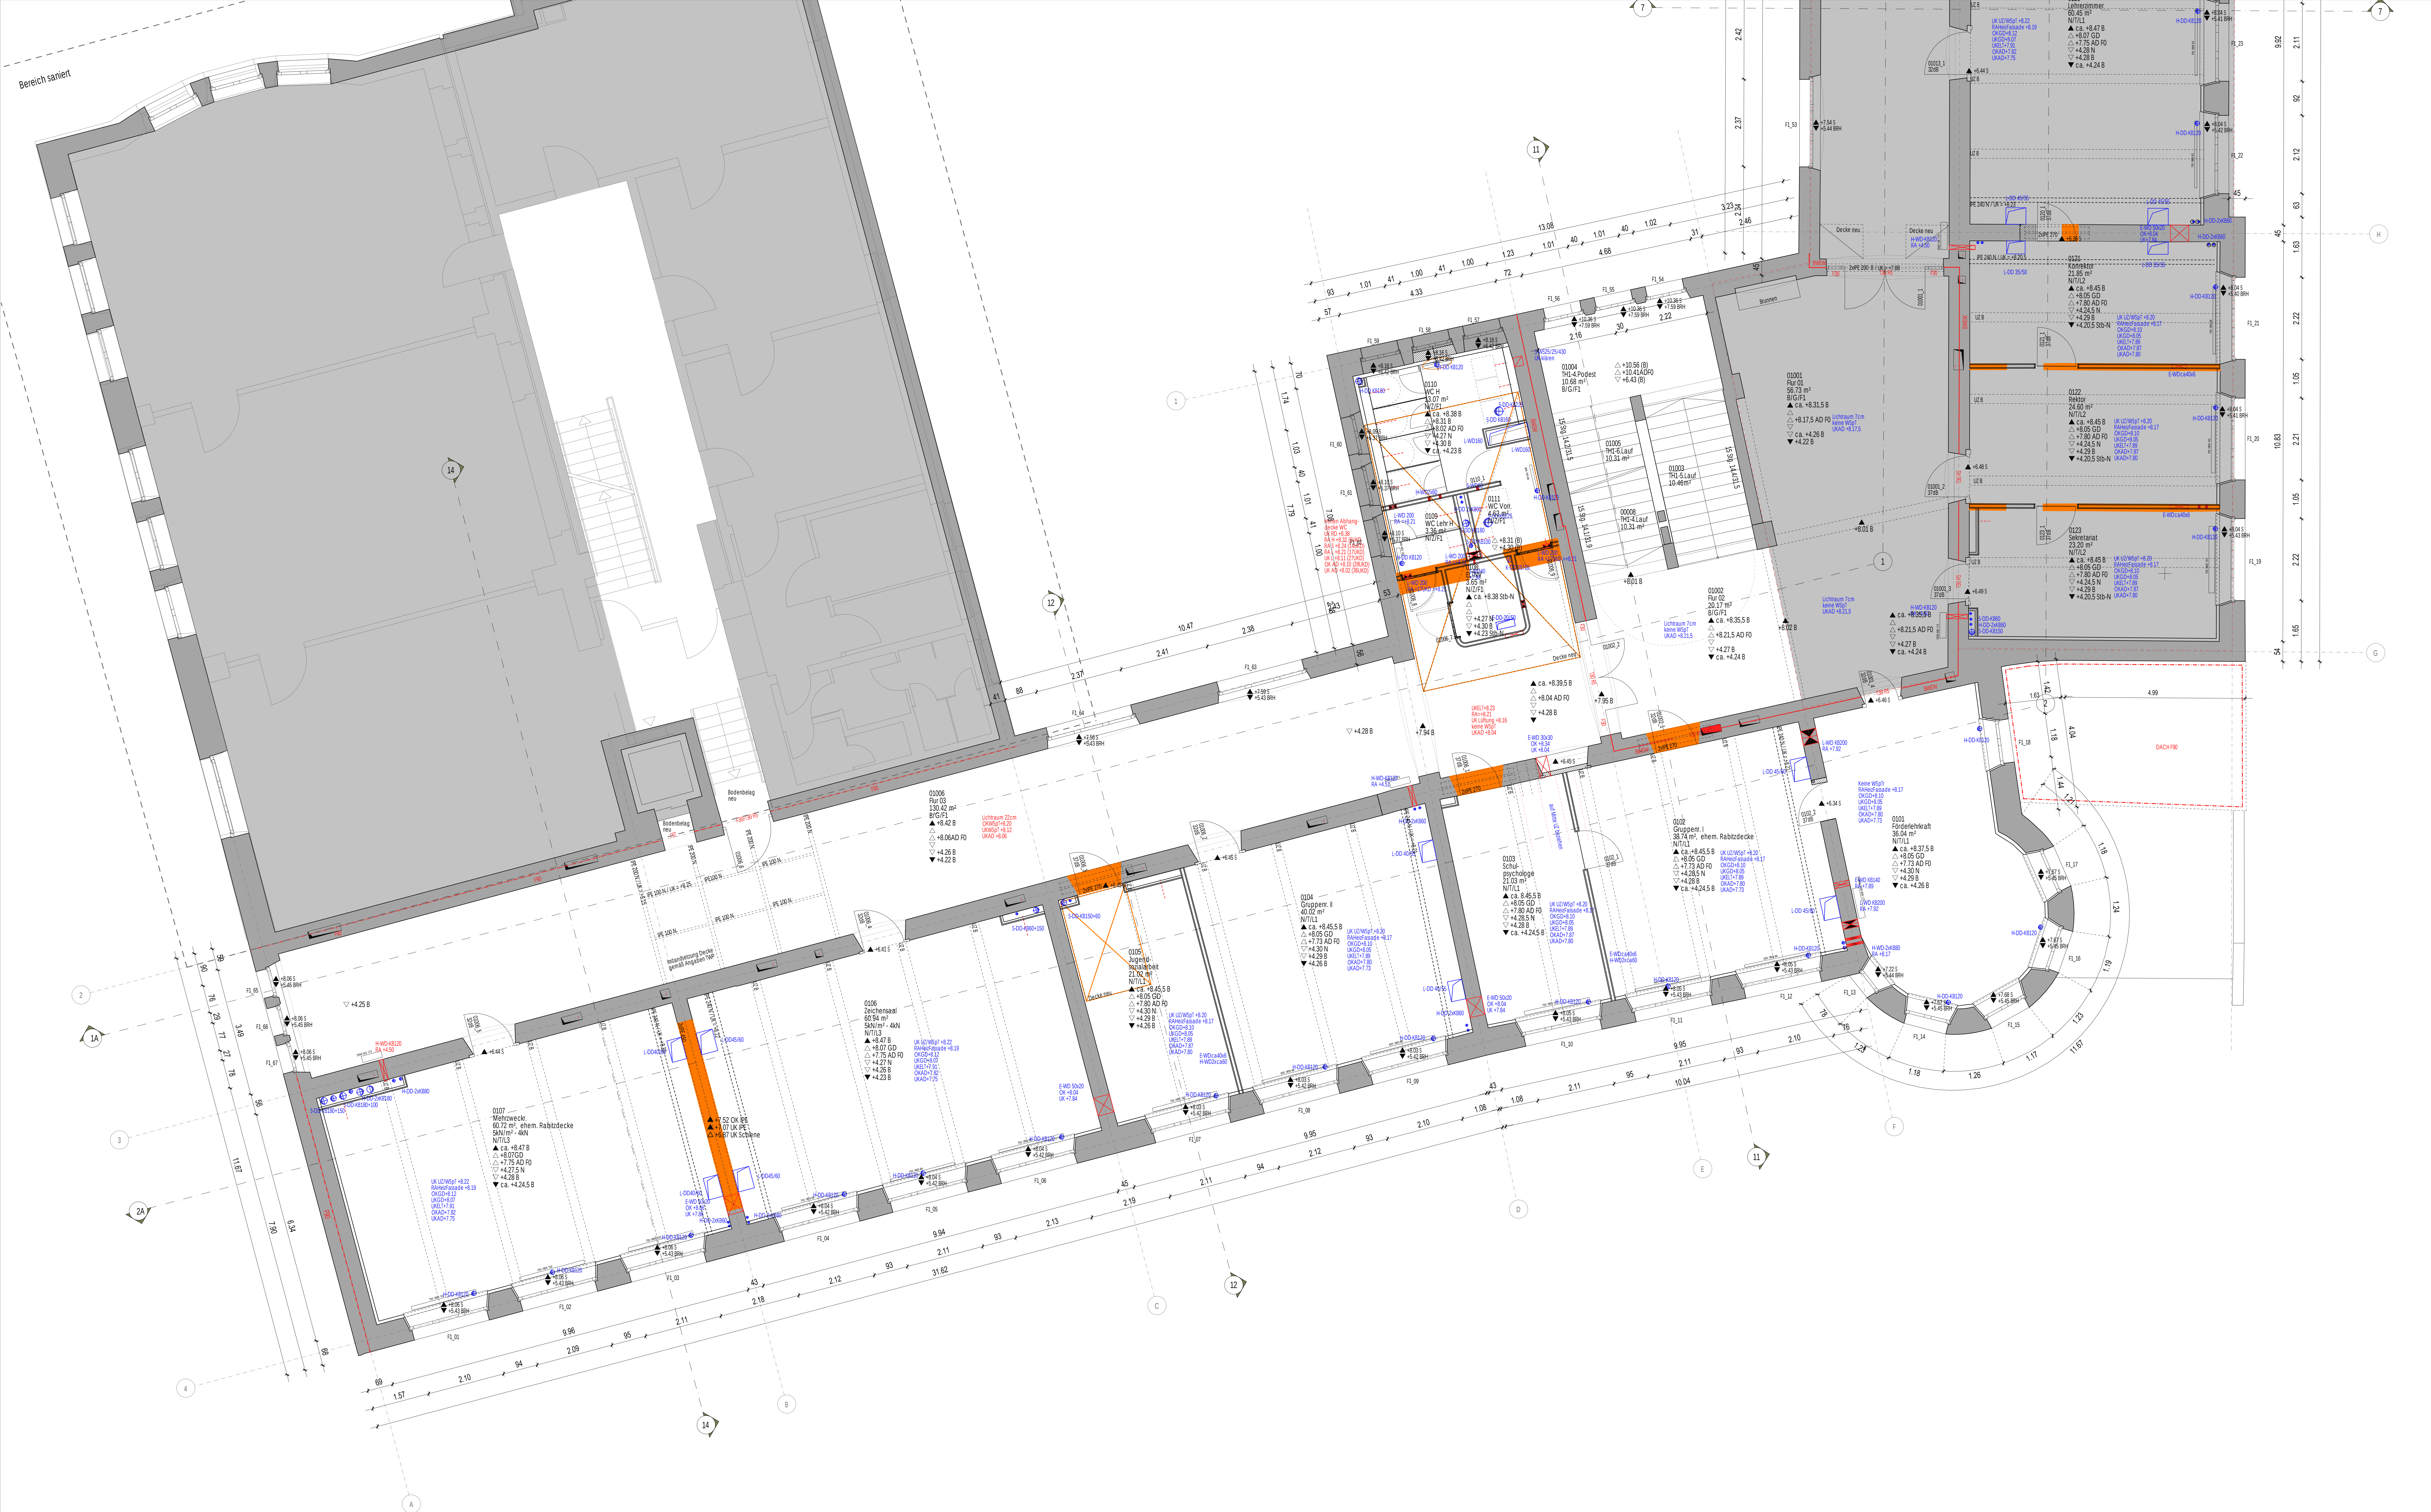

Schütz und Durchbruchplanung
Mindestabstände gem. Festlegung TWP 15.11.24
Abstand Kernbohrung 10cm bzw. mind. Durchmesser KB
Abstand Wanddurchbruch min. 25cm

INDEX	DATUM	ÄNDERUNG	GEZ	GEPR
KENNZEICHNUNG DER ÄNDERUNG ZUM LETZTEN INDEX				

PLANZEICHEN

	STAHLBETON, ORTBETON		ABBRUCH
	BETON, FERTIGTEILE		ABBRUCH TRAGENDE ELEMENTE
	BETON UNBEWEHRT, ESTRICH		DA DECKENAUSPARUNG
	MALERWERK		DB DECKENDURCHBRUCH
	TROCKENBAU		FDB FUßBODENAUSPARUNG
	TROCKENBAU		WDB WANDDURCHBRUCH
	BESTAND		WS WANDSCHUTZ
	GRUNDRÜTTUNG		KB KERNBORHRUNG
	DKB DECKENKERNBORHRUNG		

BETON- UND MALERWERKSÜTZE NACH EINZELANLAGE STATIK

H	HEIZUNG	BA	BODENABLAUF	—	Heizung VL Decke
L	LEÜFTUNG/NLMA	AD	AKUSTIKDECKE	—	Heizung RL Decke
S	SANITÄR	GD	GLATTE DECKE	—	Lüftung
E	ELEKTRO	OKBR	OSBERKANTE DECKENBAUKEN	—	Wasser
K	KÄLTE	UKSR	UNTERKANTE SPANNREGEL	—	Abwasser
OK	OSBERKANTE	BY	BRANDSCHUTZVERKLEIDUNG	—	Elektr.
UK	UNTERKANTE	OKRD	OSBERKANTE RÖHRECKE	—	Deckendurchbruch
RR	REGENROHR	UKRD	UNTERKANTE RÖHRECKE	—	Wanddurchbruch
FFB	FFB RÖHRECKEN	UZ h/h	UNTERKANTE RÖHRECKE	—	Deckenoberg. Architekt
FFB	FFB RÖHRECKEN	UZ h/h	UNTERKANTE RÖHRECKE	—	Heizung VL Boden
FFB	FFB RÖHRECKEN	UZ h/h	UNTERKANTE RÖHRECKE	—	Heizung RL Boden

HÖHENANGABEN: OK FERTIG OK ROH UK FERTIG UK ROH B BESTANDSKOTE N NEU

HINWEIS:
DESER PLAN IST NUR IN VERBINDUNG MIT DEN JEWEILS ZUGEHÖRIGEN POSITIONS- UND BEWEHRUNGS-
PLÄNEN. DEN AUSFÜHRUNGSPLÄNEN FÜR HL/SIE SOWIE DEN ENTSPRECHENDEN BRANDSCHUTZPLÄNEN.
GÜLTIG:
SÄMTLICHE MASSE SIND VOR BEGINN DER ARBEITEN VON DEN AUSFÜHRENDE FIRMEN VERANTWORTLICH
ZU PRÜFEN. FESTGESTELLTE DIFFERENZEN SIND MIT DER ÖRTLICHEN BAULEITUNG ZU KLÄREN. ALLE FÜR DEN
AUSBAU GRUNDLEGENDEN MASSE SIND AM BAU ZU NEHMEN. ÄNDERUNGEN NUR MIT GENEHMIGUNG DER
PLANLENDEN ARCHITEKTEN!
ACHTUNG!
ALLE DECKENAUSPARUNGEN, -DURCHBRÜCHE, -RÜGEN, ETC. SIND IM ARCHITEKTENPLAN ALS
DECKENUNTERSCHÜTT GEGEICHNET. MASSANGABEN L > 8 H, L > 8 H, BE ND 8 H, BE WS 8 H, T.
TÜRÖHNE AB OSBERKANTE FERTIGGRUNDEN DES TÜRFLÜGELN RAUMES!

PLANFORMAT 150.5/84.0 PLANNUMMER UHS_250603_AGB_05_GR_EL_WE_013_04_V

AUSFÜHRUNGSPLANUNG

FÜR DAS BAUVORHABEN

UHS SANIERUNG / UMBAU UH/LANDSCHULE NÜRNBERG
UHLANDSTR. 33, 90408 NÜRNBERG

GRUNDSTÜCKSEIGNER STADT NÜRNBERG, UEGENSCHAFTSAMT
HAUPLATZ 2
90402 NÜRNBERG

BAUHERR STADT NÜRNBERG VERTRETEN DURCH
WEG KOMMUNAL GMBH
BÜLFENSTRASSE 42
90402 NÜRNBERG

PLANVERFASSTER

PLANNUMMER 03.06.2025 MASSSTAB 1:50
INDEX VZ 4

PLANINHALT
WERKPLAN SUD
GRUNDRISS
1. OBERGESCHOSS

GEZEICHNET HC
PLANART WE

DATUM 03.06.2025
PLANNUMMER 013

MASSSTAB 1:50
INDEX VZ 4

PLANFREIGABE BAUHERR/GEMEINDE
FREIGEZEIGEN AM
DURCH

PLANFREIGABE ARCHITEKT
FREIGEZEIGEN AM
DURCH