


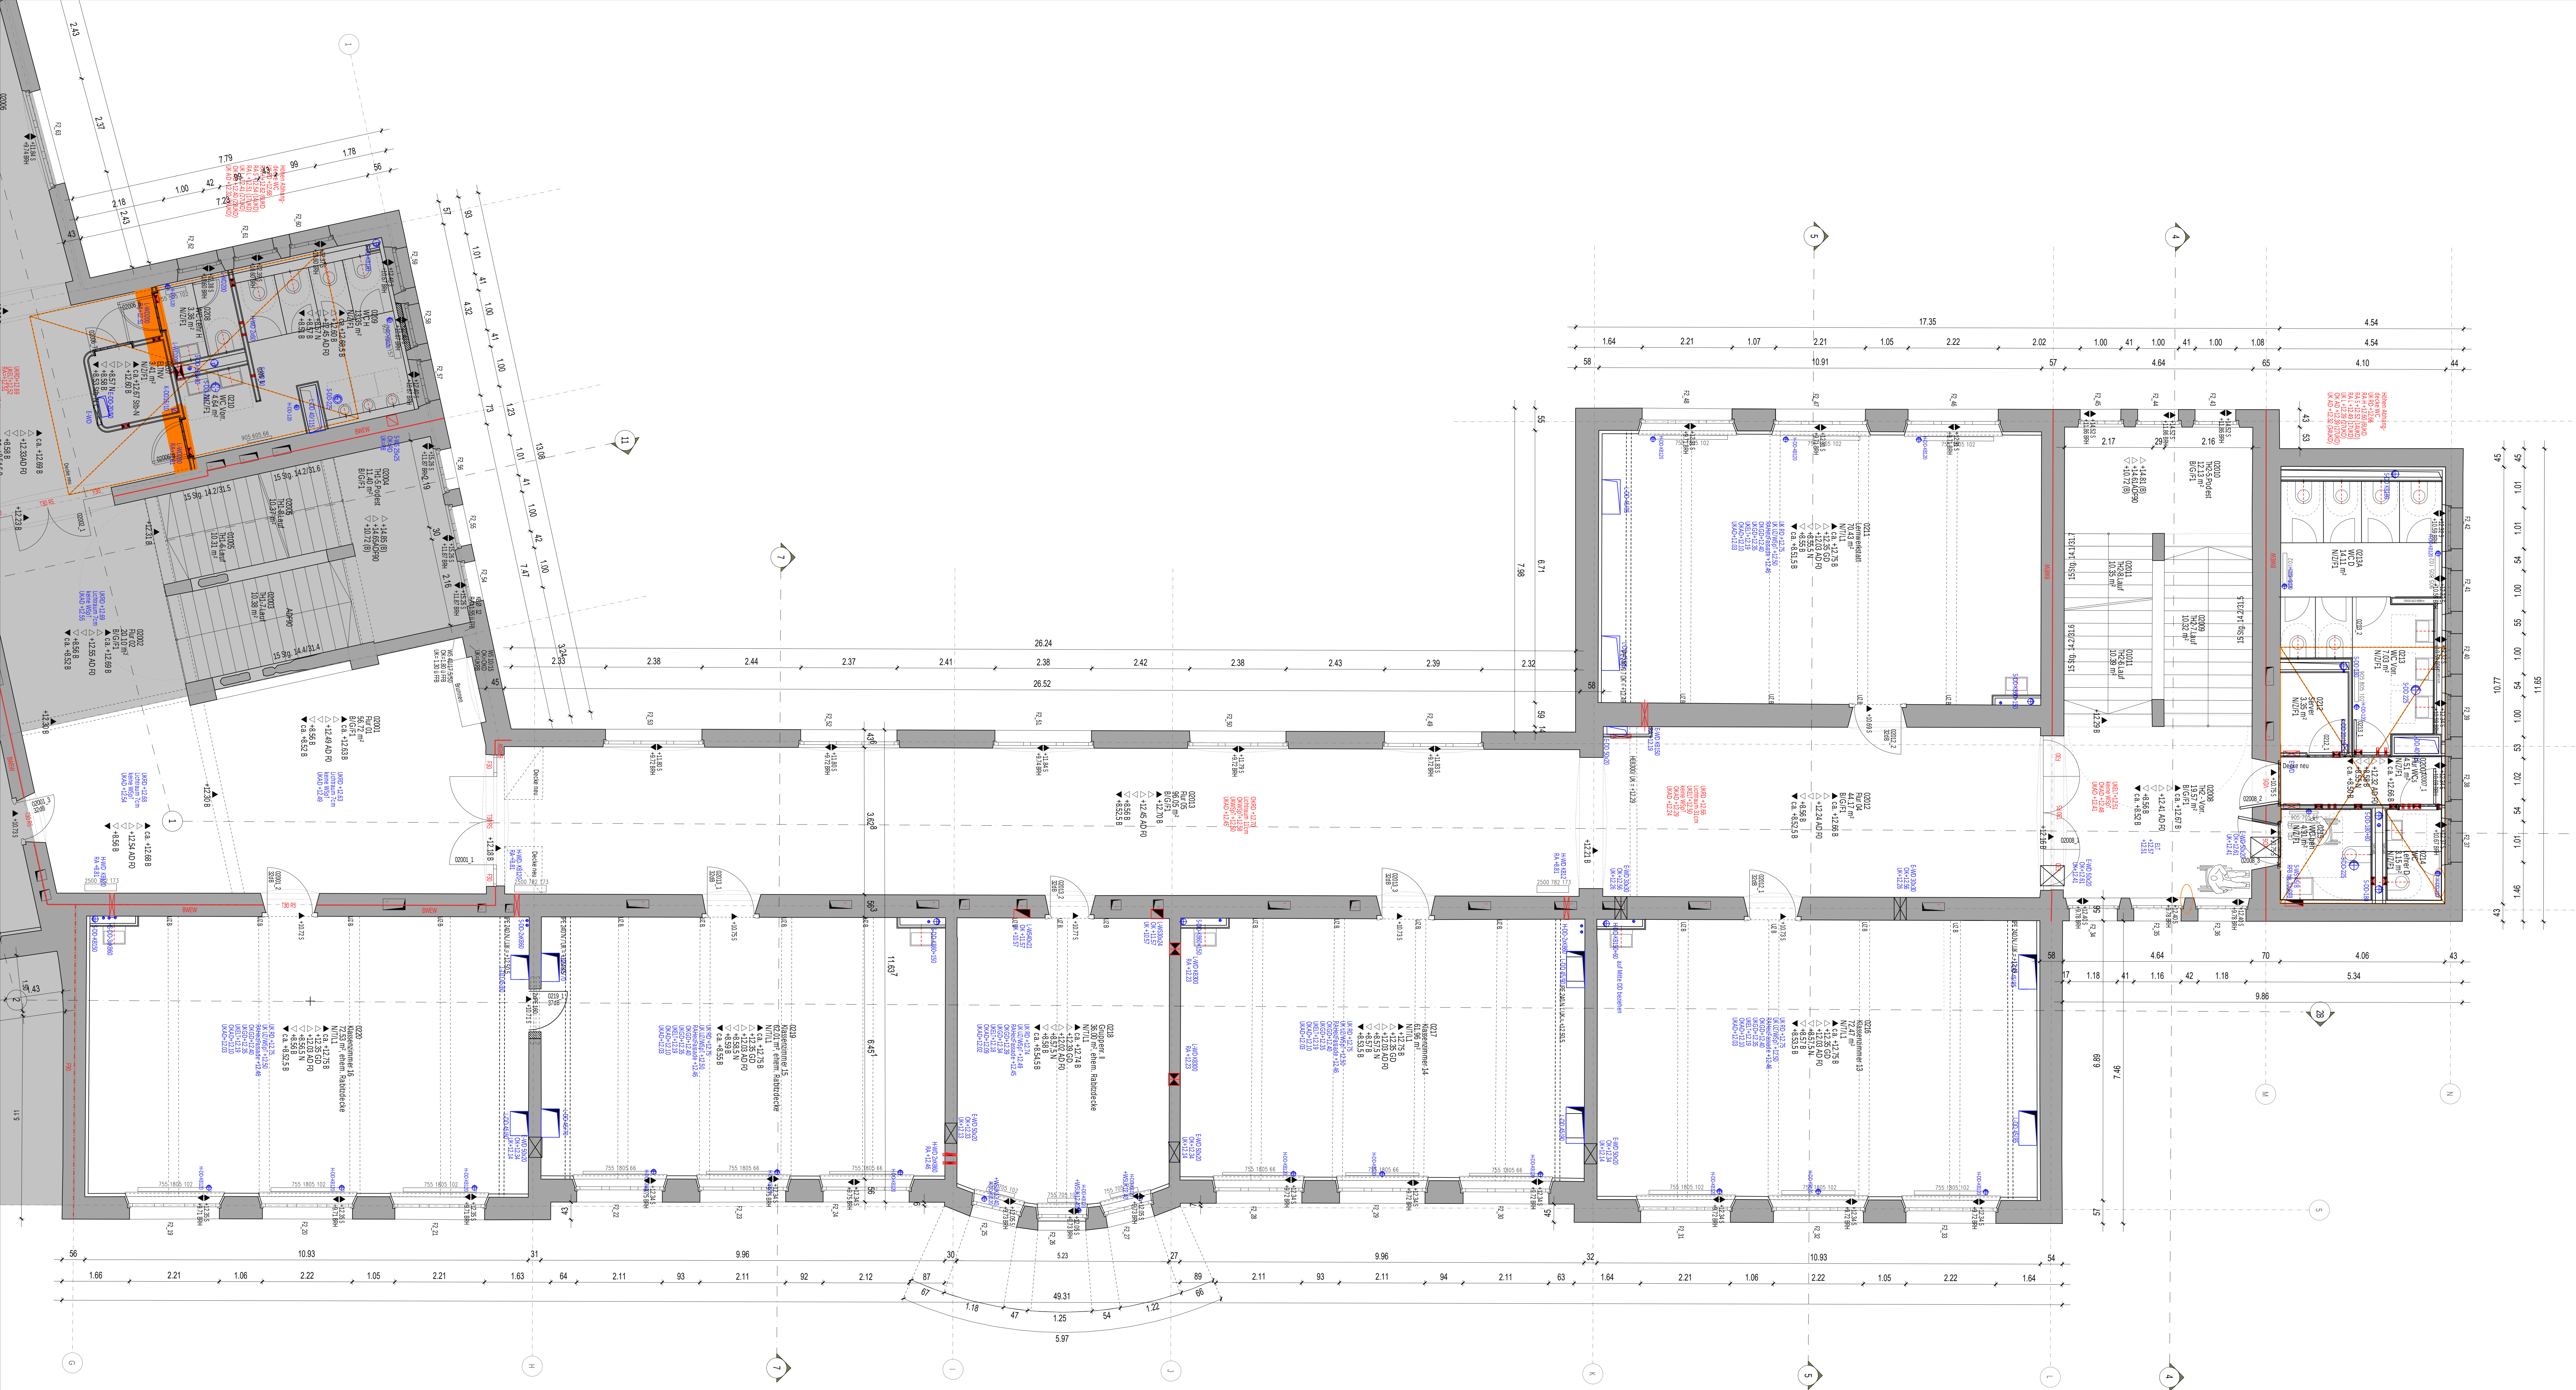

Schütz und Durchbruchplanung
Mindestabstände gem. Festlegung TWP 15.11.24
Abstand Kernbohrung 10cm bzw. mind. Durchmesser KB
Abstand Wanddurchbruch min. 25cm

INDEX	DATUM	ÄNDERUNG	GR	GEPR
KENNZEICHNUNG DER ÄNDERUNG ZUM LETZTEN INDEX				

PLANZEICHEN			
	STAHLBETON, ORTBETON		ÄBRUCH
	BETON, FERTIGTEILE		ÄBRUCHTRAGENDE ELEMENTEN
	BETON UNBEWEHRT, ESTRICH		DA DECKENAUSPARUNG
	MALERWERK		DB DECKENDURCHBRUCH
	TROCKENBAU		FDB FUßBODENAUSPARUNG
	TROCKENBAU		FDB FUßBODENDURCHBRUCH
	BESTAND		WD WANDDURCHBRUCH
	GRUNDRÜTTUNG		WS WANDSCHUTZ
	GRUNDRÜTTUNG		KB KERNBOHRUNG
	GRUNDRÜTTUNG		DKB DECKENKERNBOHRUNG
BETON- UND MAUERWERKSÜBTE NACH EINZELANGABE STATIK			
H HEUUNG	BA BODENAUFLAUF		Heizung VL Decke
L LÜFTUNG/ILMA	AD AKUSTIKDECKE		Heizung RL Decke
S SANITÄR	GD GLATTE DECKE		Lüftung
E ELEKTRO	OKBR OBERKANTE DECKENBAUKEN		Wasser
K KÄLTE	UKSR UNTERKANTE SPANNRIEGL		Abwasser
OK OKERKANTE	BV BRANDSCHUTZVERKLEIDUNG		Deckendurchbruch
UK UNTERKANTE	OKBR OBERKANTE RÖHRECKE		Wanddurchbruch
BRH BRÜSTUNGSHÖHE RÖH	UKBR UNTERKANTE RÖHRECKE		Deckenregel Architekt
RG REGENROHR	UZ h/h UNTERZUG BREITE/HÖHE		Heizung VL Boden
RS ROHR/ROSDEN	UZ h/h UNTERZUG BREITE/HÖHE		Heizung RL Boden
FRS FERTIGFUGSBODEN	RA ROHRACHSE		
HÖHENANGABEN : (O) KERRIG (X) OK RÖH (X) UK RÖHRI (X) UK RÖH (X) BESTANDSNOTIZ (N) NEU			


HINWEIS:
DESER PLAN IST NUR IN VERBINDUNG MIT DEN BEWEIS ZUGEHÖRIGEN POSITIONS- UND BEWEHRUNGS-
PLANEN. DEN AUSFÜHRUNGSPLÄNEN FÜR HAUSE SOWIE DEN ENTSPRECHENDEN BRANDSCHUTZPLÄNEN.
GÜLTIG:
SÄMTLICHE MASSE SIND VOR BEGINN DER ARBEITEN VON DEN AUSFÜHRENDEN FIRMEN VERANTWORTLICH
ZU PRÜFEN. FESTGESTELLTE DIFFERENZEN SIND MIT DER ÖRTLICHEN BAULEITUNG ZU KLÄREN. ALLE FÜR DEN
AUSBAU GRUNDLEGENDEN MASSE SIND AM BAU ZU NEHMEN. ÄNDERUNGEN NUR MIT GENEHMIGUNG DER
PLANLENDEN ARCHITEKTEN!
ACHTUNG!
ALLE DECKENAUSPARUNGEN, -DURCHBRÜCHE, -RUGEN, ETC. SIND IM ARCHITEKTENPLAN ALS
DECKENUNTERSCHÜTTUNG GLEICHNET. MASSANGABEN L x B x H, BEI NO B x H, BEI WS B x H.
TÜRÖHÖHE AB OBERKANTE FERTIGFUGSBODEN DES TÜRERLEGENDEN RAUMES!

PLANFORMAT 150,5/84,0	PLANNUMMER UHS_250603_AGB_05_GR_E2_WE_016_04_V
AUSFÜHRUNGSPLANUNG	
FÜR DAS BAUVORHABEN	
UHS SANIERUNG / UMBAU UHLANDSCHULE NÜRNBERG UHLANDSTR. 33, 90408 NÜRNBERG	

GRUNDSTÜCKSEIGENTUMER	STADT NÜRNBERG, UEGENSCHAFTSAMT HAUPLATZ 2 90402 NÜRNBERG
-----------------------	---

BAUHERR	STADT NÜRNBERG	VERTRETEN DURCH WEG KOMMUNAL GMBH BÜLOWER STRASSE 42 90402 NÜRNBERG
---------	----------------	--

PLANVERFASSER	
---------------	--

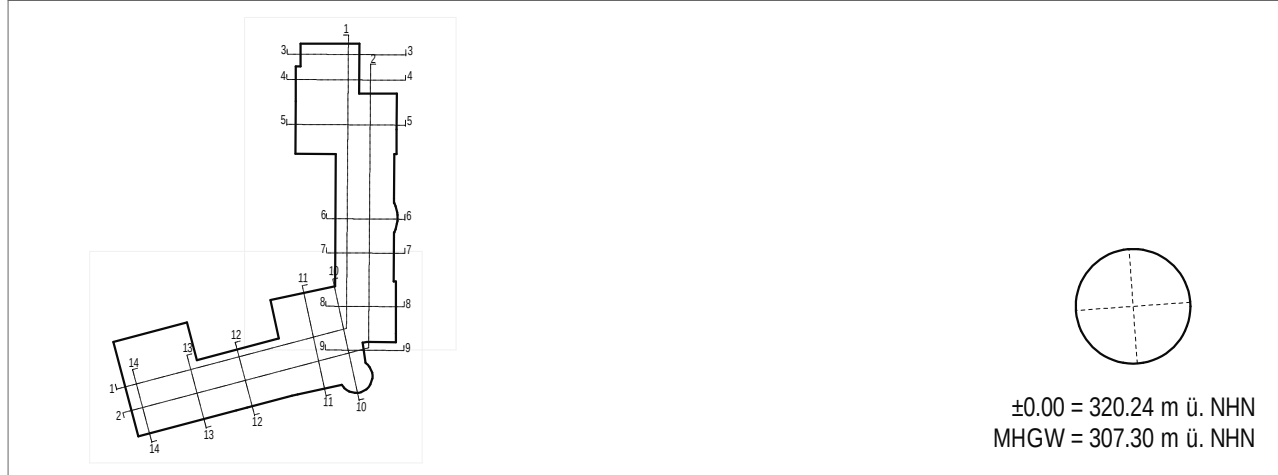

PLANNUMMER WERKPLAN GRUNDRISS 2.OBERGESCHOSS	GEZEICHNET HC	DATUM 03.06.2025	MASSSTAB 1:50
	PLANART WE	PLANNUMMER 016	INDEX VZ 4

PLANFREIGABE BAUHERR/GEMEINDE FREIGEgeben AM DURCH	PLANFREIGABE ARCHITEKT FREIGEgeben AM DURCH
--	---