



Neubau Flächenhohlboden
Flur 3.034, 3.Obergeschoss

Grundriss 3.OG,
M 1:25

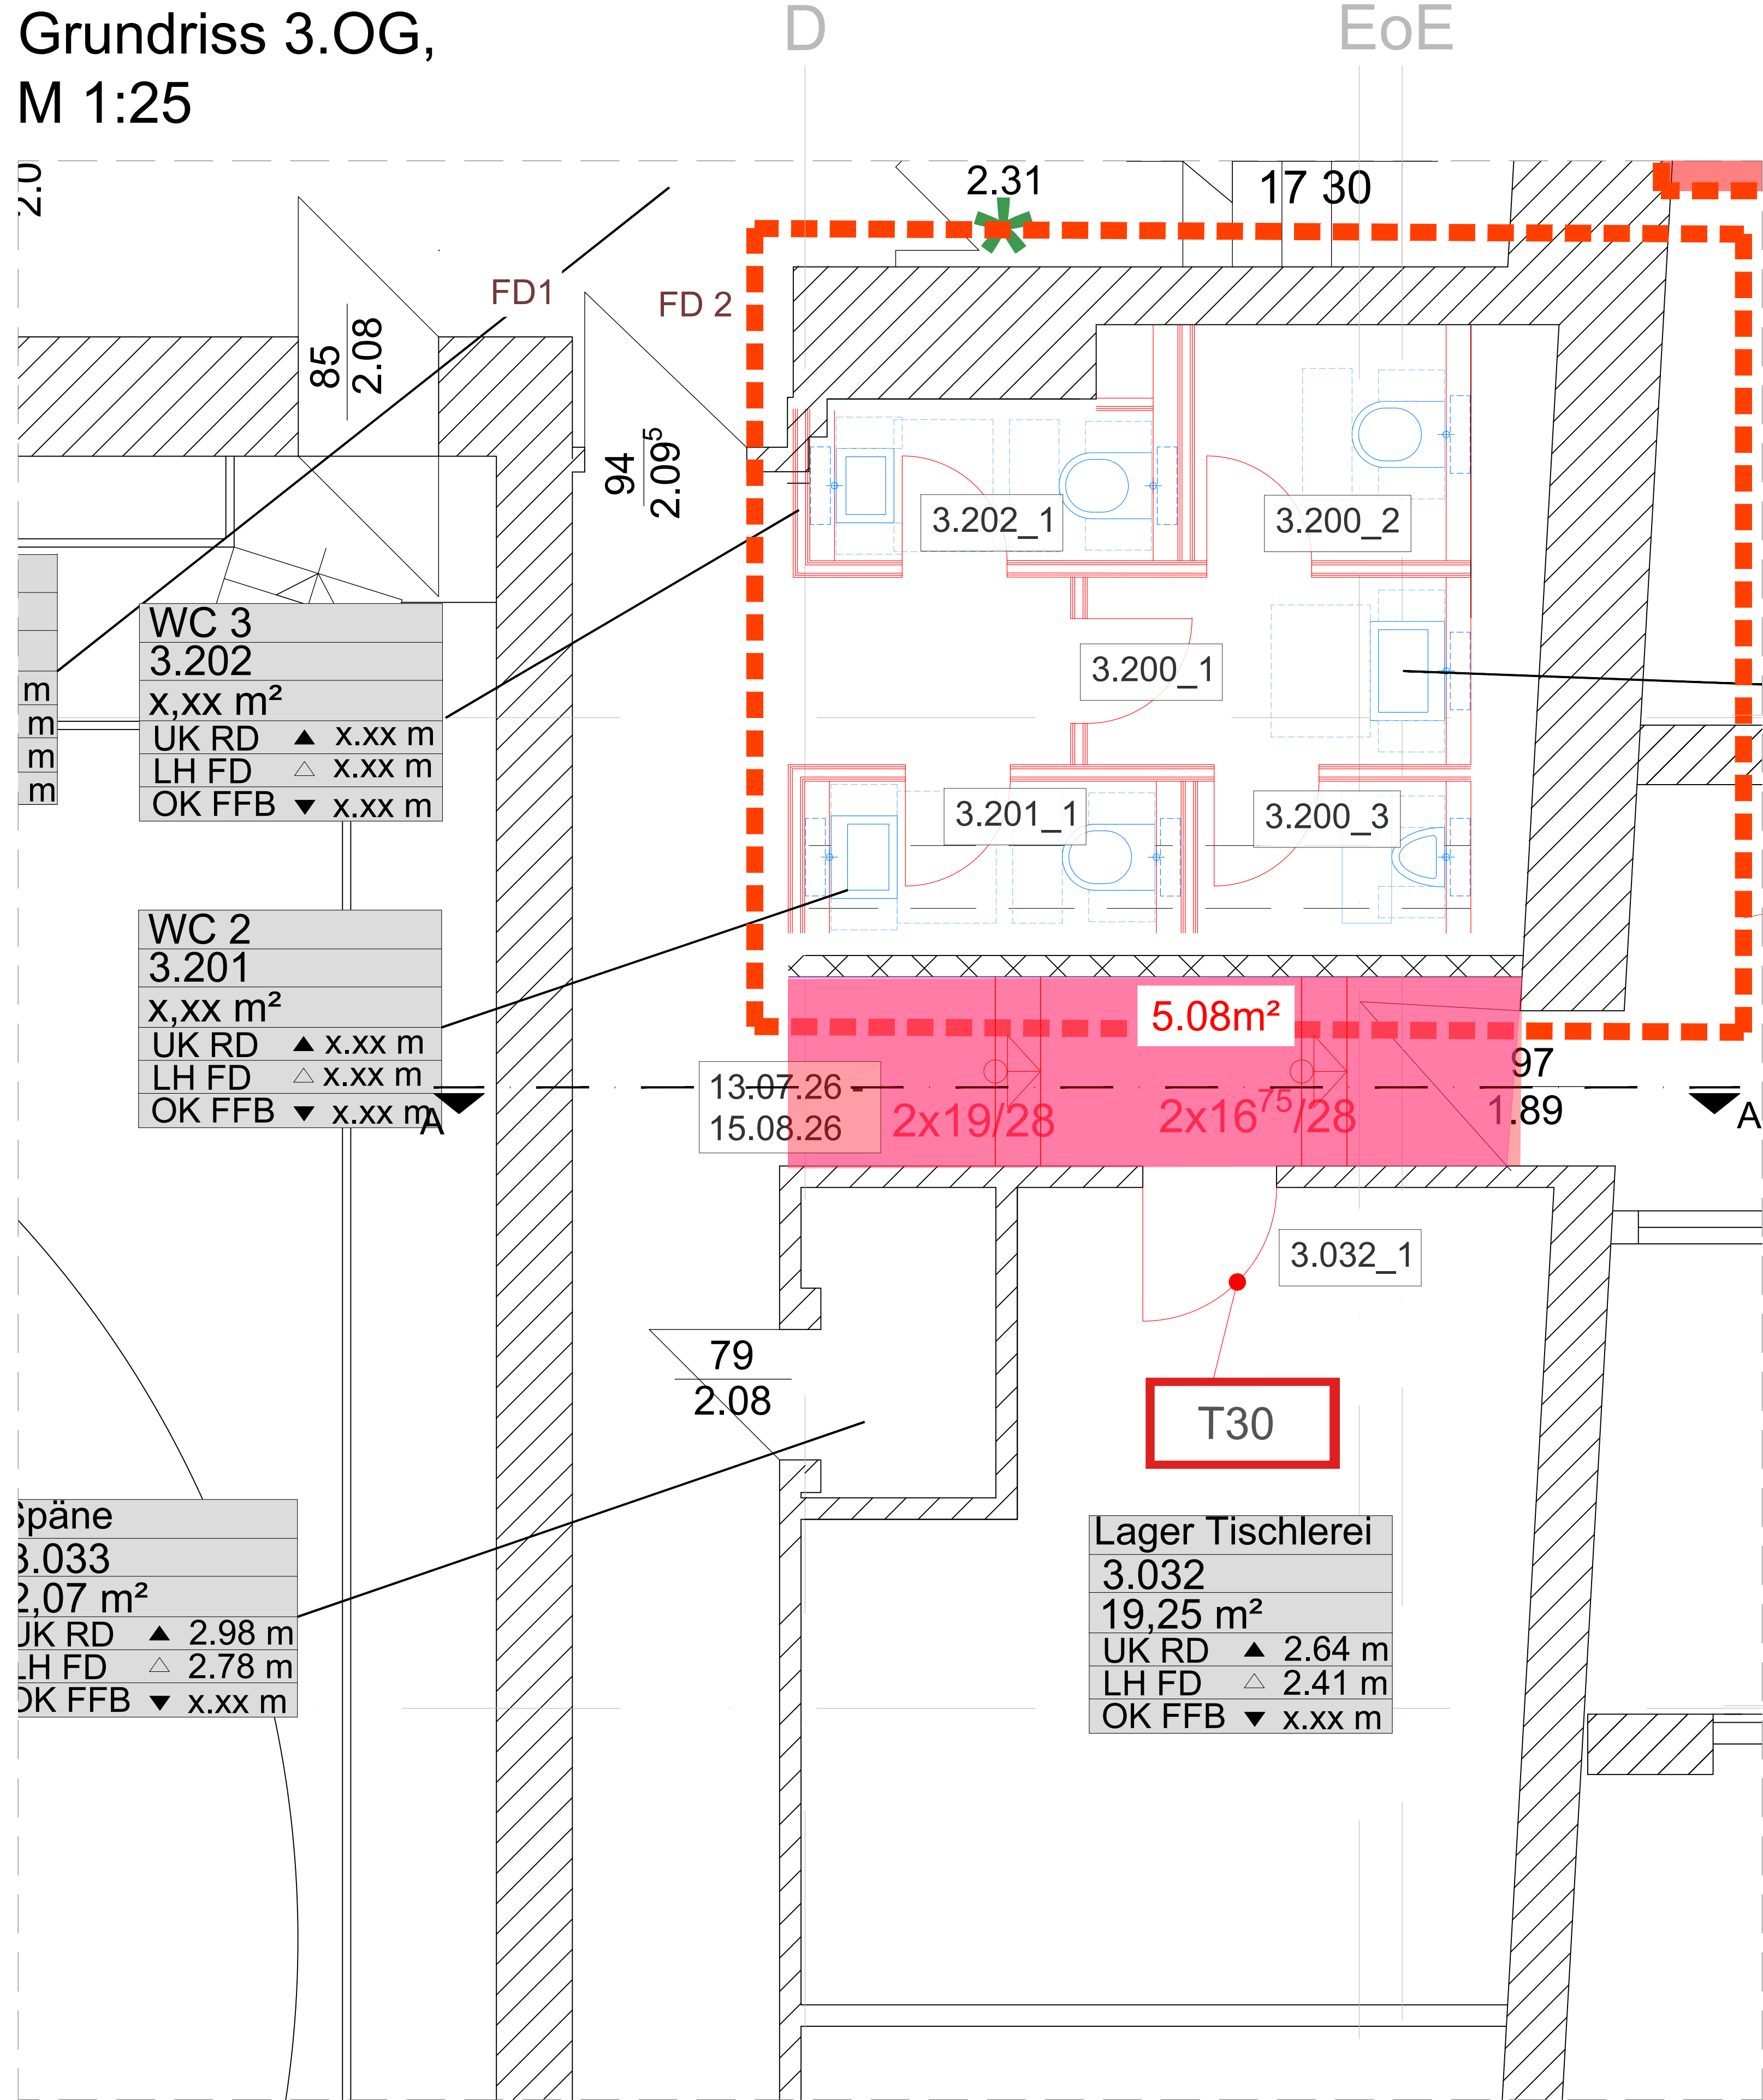

Schnitt A-A, M1:25
Flächenhohlboden Flur 3.043

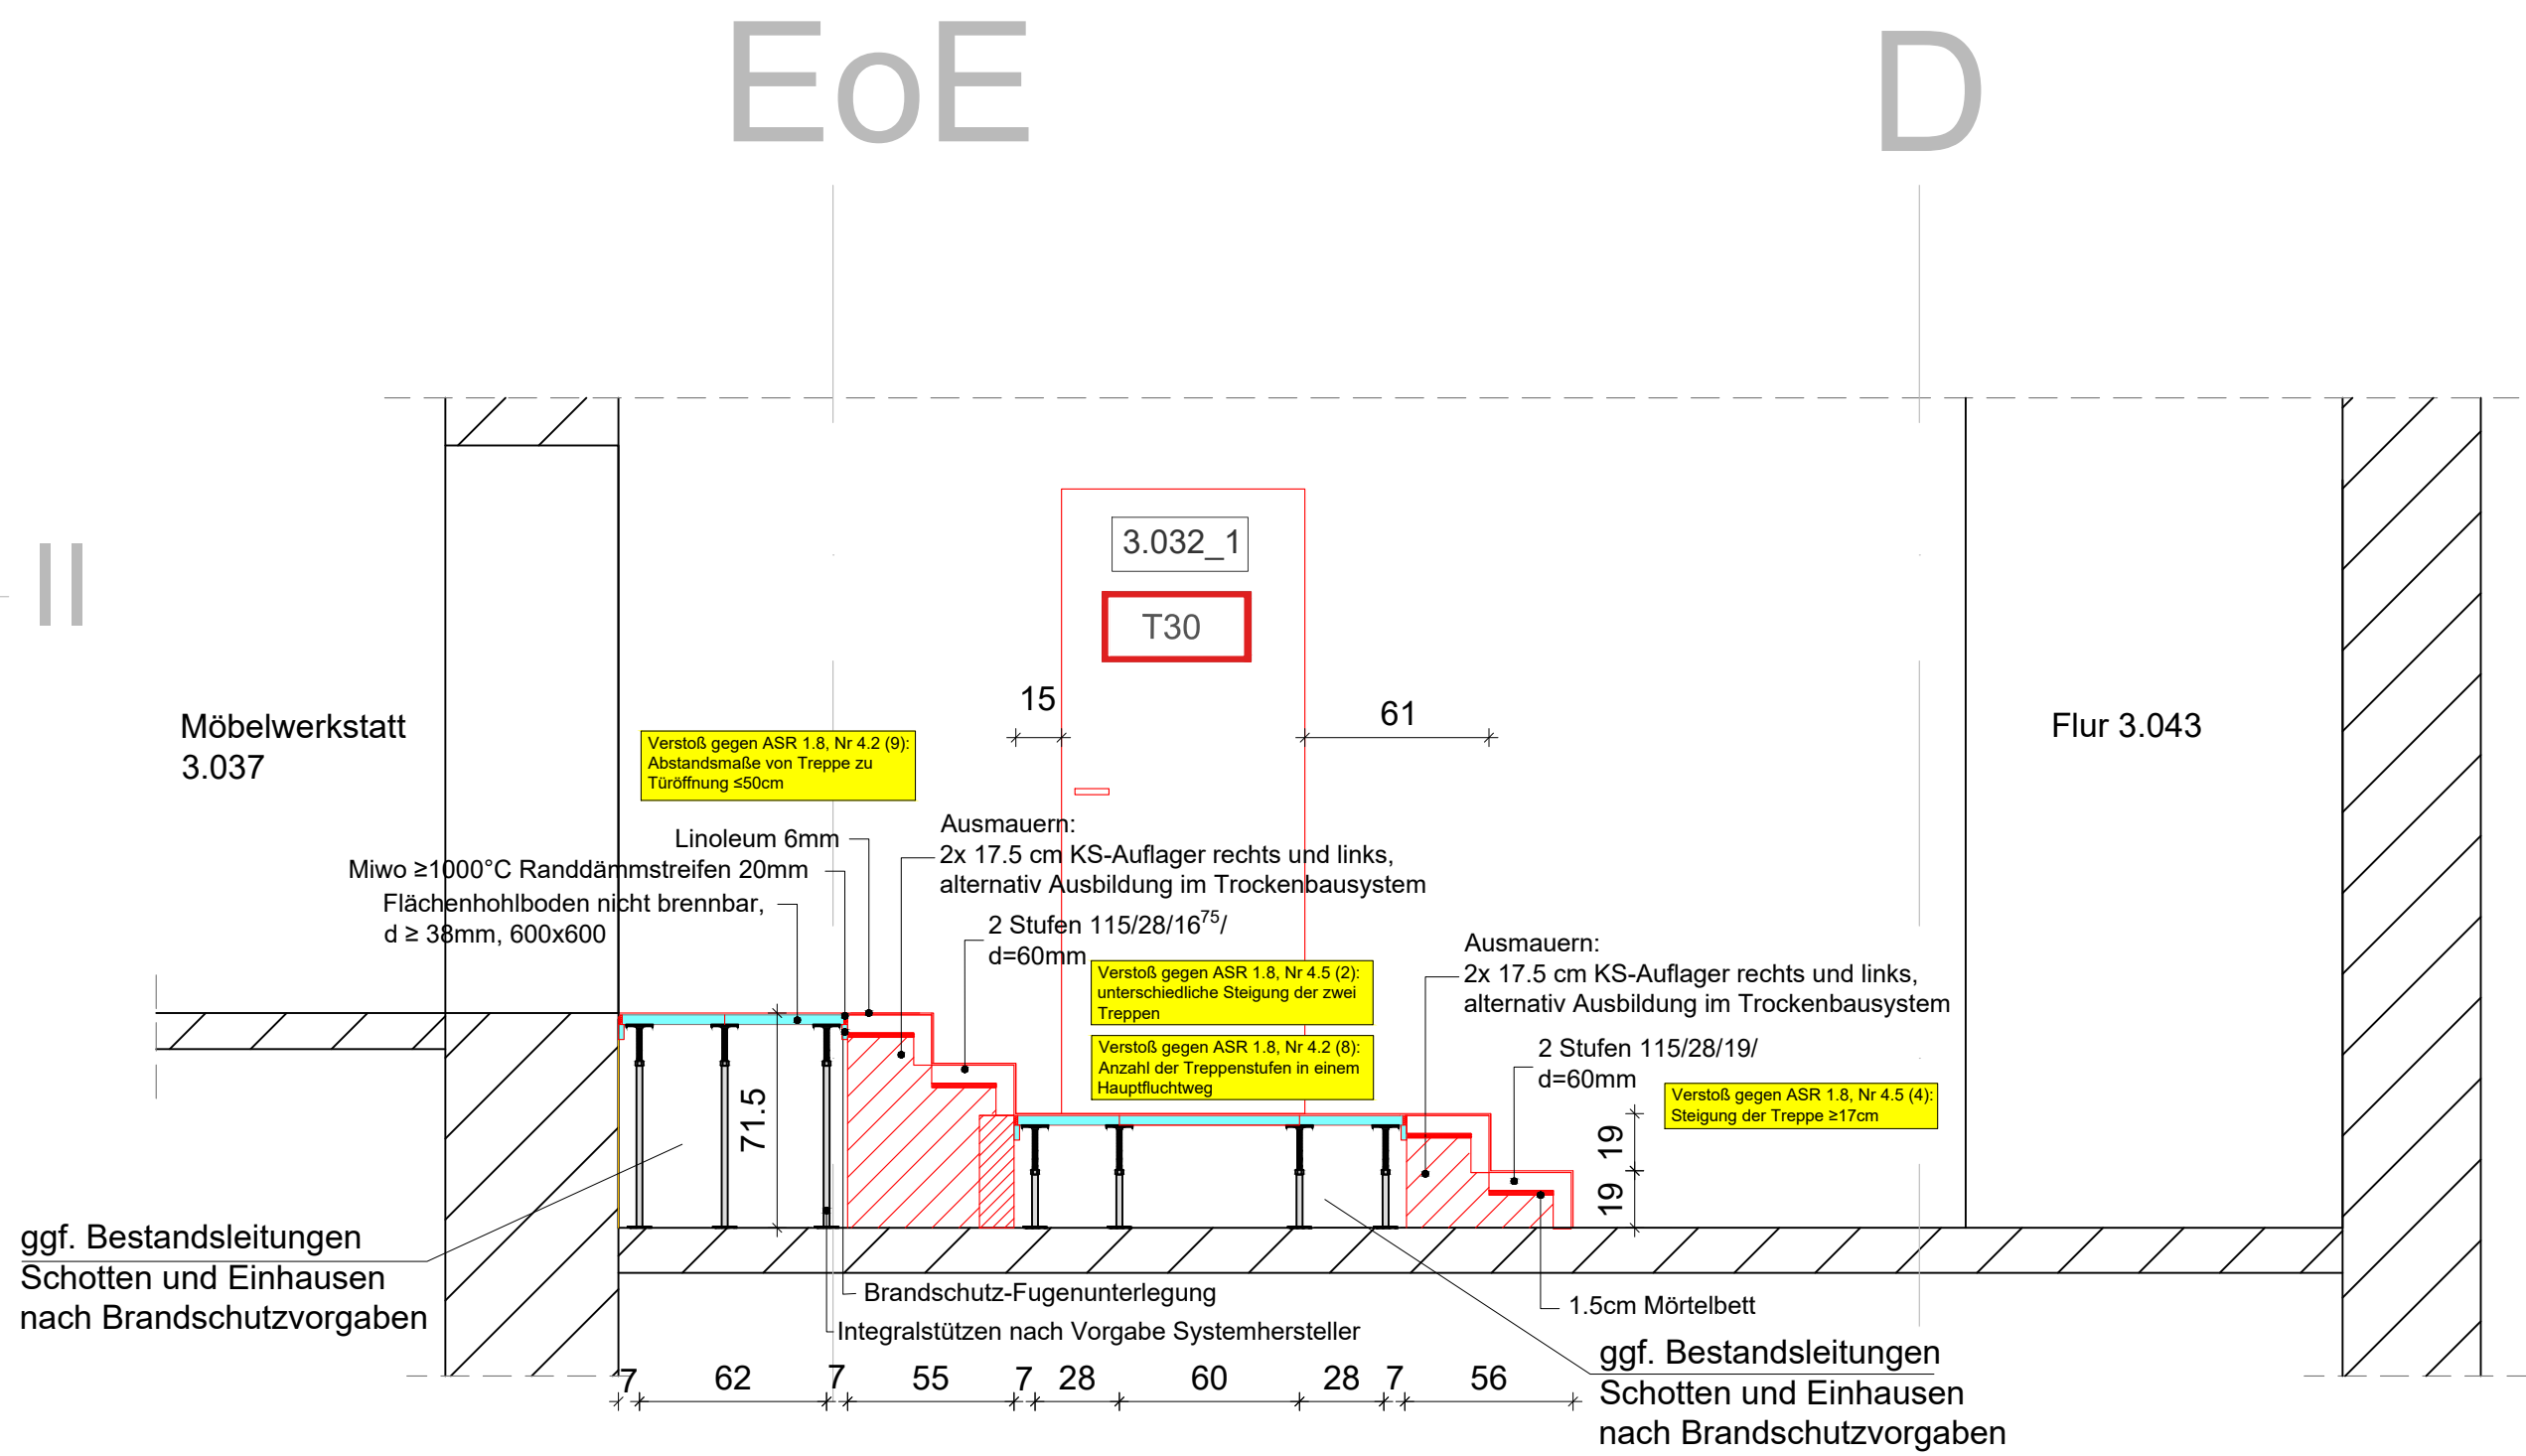


Legende

Neubau

Alle Maße sind vor Baubeginn vom Auftragnehmer verantwortlich zu überprüfen!
Eventuelle Unstimmigkeiten sind vor der Ausführung der Arbeiten durch Rücksprache mit der Bauleitung zu klären.
Schal-, Bewehrungs- und Ausparungspläne der Fachplaner sind zu beachten.
Dieser Plan ist nur in Verbindung mit der Statik, dem Brandschutzkonzept und den Haustechnikplänen gültig.
Unstimmigkeiten mit den Architektenplänen sind mit der Bauleitung zu prüfen.
Räumliche Bezugswerte sind unabhängig von den Maßangaben einzuhalten und vorrangig.
Alle Höhenangaben, Tür-, Sturz- und Brüstungshöhen beziehen sich auf OKFF.

INDEX	NAME	DATUM	ÄNDERUNGEN UND ERGÄNZUNGEN
A	KLO	17.04.26	Überarbeitung Doppelboden

Projekt: Thalia Theater
Hamburg

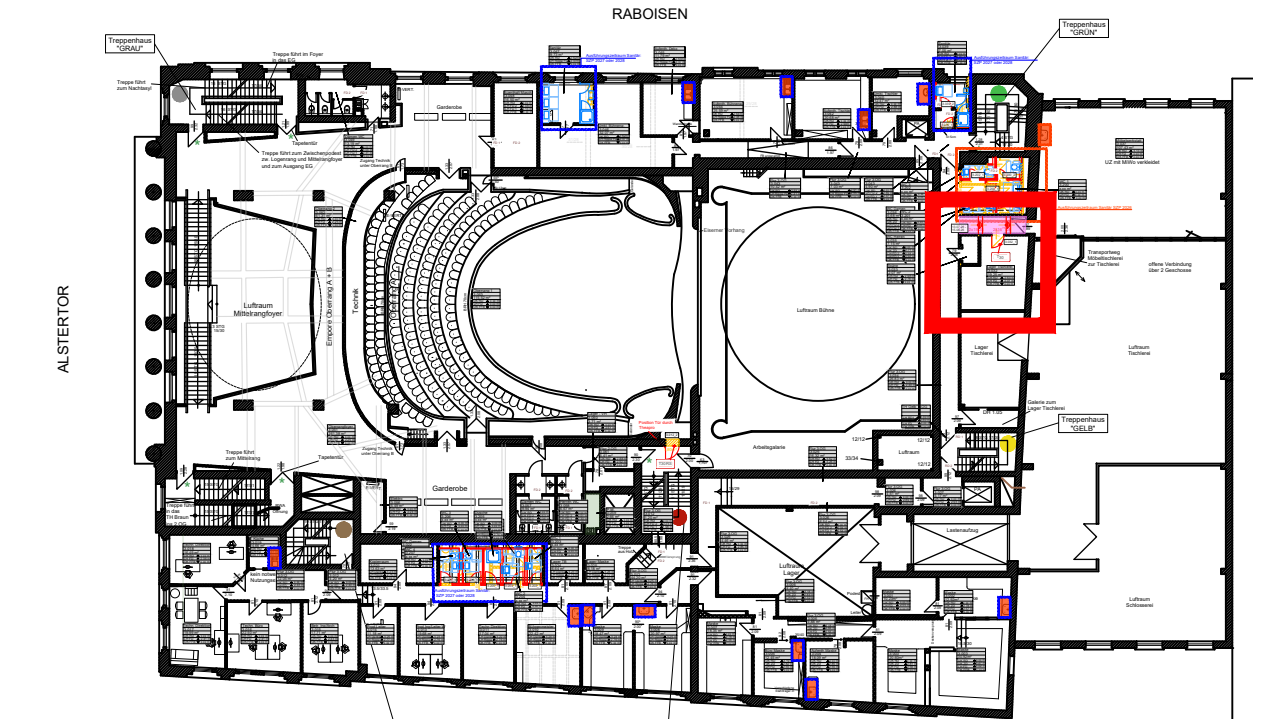

OK Bühnenboden = ± 0,00m
= +9,48m ü. NHN

Bauherr

Sprinkenhof

Sprinkenhof GmbH

Burchardstr. 8, 20095 Hamburg
Tel. 040-33954-336

Verfasser

ARGE

Bauvorhaben

Thalia Theater
Raboisien 67
20095 Hamburg

Maßnahme

Erneuerung Doppelboden
3.OG Flur 3.034

Planbezeichnung

Neubau Flächenhohlboden

Planungsphase

LPH5

Maßstab

1:25

Format

A0 1189x841

Datum

06.03.2026

Planersteller

KLO