



 

ERDGESCHOSS

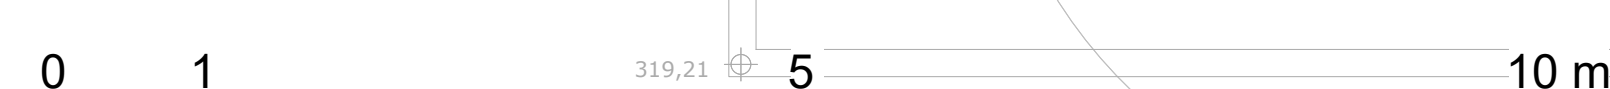


OHNE DARSTELLUNG ABRUCH

1. SÄMTLICHE MASSE SIND AUF DER BAUSTELLE ZU PRÜFEN.
2. PLÄNE GELTEN NUR IN ÜBEREINSTIMMUNG MIT DEN STATIKPLÄNE. BEI UNSTIMMIGKEITEN IST SOFORT DIE BAULEITUNG ZU INFORMIEREN.
3. TÜRHÖHEN VERSTEHEN SICH VOM OK FERTIGFUGBODEN BIS UK ROHRSTURZ.
4. BRÜSTUNGSHÖHEN VERSTEHEN SICH AB OK FERTIGFUGBODEN
5. SÄMTL. DURCHBRÜCHE SIND IN VORGEGEBENER WAND-/DECKENQUALITÄT ZU SCHLIESSEN.

LEGENDE:

- | | | |
|----------------------------|------|-----------------------------------|
| STABLBETON | NA | NOTAUSGANGSTÜR |
| BETON | NAF | NOTAUSGANGSFENSTER |
| MAUERWERK | T30 | FEUERHEBENDE TÜR |
| WÄRMEDÄMMUNG | PANK | TÜR MIT PANIKFUNKTION |
| WÄRMEDÄMMUNG | DS | DICHT- UND SELBSTSCHLIESSEND |
| TROCKENBAU 2-FACH BEPLANKT | RS | RAUCHDICHT- UND SELBSTSCHLIESSEND |
| BAUTEIL BESTAND | FSA | FESTSTELLANLAGE |
| BAUTEIL ABRUCH | OKR | ÜBERKANTE ROHDECKE |
| BAUTEIL NEU | OKF | ÜBERKANTE FERTIG |
| F30 FEUERBESTÄNDIG | UKRD | UNTERKANTE ROHDECKE |
| F30 FEUERHEBEND | UKUZ | UNTERKANTE UNTERZUG |
| 1. RETTUNGSWEG | STUK | UNTERKANTE ABGEHÄNGTE DECKE |
| 2. RETTUNGSWEG | BRH | STURZUNTERKANTE |
| | BRH | BRÜSTUNGSHÖHE |
| | RD | DICHT- UND SELBSTSCHLIESSEND |
| | WD | WANDSCHUTZ |
| | FBV | FUSSBODENVERTIEFUNG |
| | KB | KERNBOHRUNG |
| | UZ | UNTERZUG |
| | RA | RAUCHABZUGSANLAGE |

g	04.30.07.25	sk	Entfall Bodentanks R.1.6; Anp./Eing. Trockenbau R.1.4, 1.3, 1.1; Anp. in R.1.11; Innendämm. Dicht. EG.111, Öffn. b=1.25m, WT=4, Kontrollschächte, Teekü...
h	29.08.25	sk	Einarb. Ausstellung 23.07.25, Decke R.1.3 kompl. neu Erkund. Statik, Trennschalter PV, Entfall Schwanenhäute, Höhenversatz R.1.4, Zementputz R.1.9-1.12
i	24.09.25	sk	E-Taster, Aufschlag EG.108, Höhen Raumstempel, Fällleitung Ri. Gleise gem. Bestand -> Anp. Wanddecken; Wandbacken Achse H1 -> Anp. HZK
j	30.10/28.11	sk	Einarbeitung Deckenfeld 2 R.1.3, Ausbilden Abbruch, Anpassung Trockenbau
k	10.12.25	sk	Eingefügen HZK vom 28.11.25 und Standort Außeneinheit WP gem. TGA
l	27.02/11.03	sk	Fortsch. Glaswandwand; Ausstellungsstufen gem. Plan f.v. 19.01.26; Neu: Deckenfeld 0.1.2 (v. 10.03) u. Erschließung 0.1.4; Außenzugstiege gem. JF; Einarbeitung Planstahl H1E v. 18.02; Gitterrost v. 08.04.26; Tapetenfächer u. BHF-Schild f. Saubertafel gem. Abst. HK innen am 11.03.26
m	12./23.06.26	sk	Einarbeitung Ein-Installation v. 29.05, Nachziehen Fenster gem. Detail, Anp. Hohnkote an Außentüren v. Nussleite, Anp. Dämmung Halle d = 10 cm
n	31.07/27.08/18.09.26	sk	Fortsch. Raumstempel, Trockenbau R.1.3, Eingl. TW-Brunnen, Einarb. Sockel Schiene R.1.6, Spuren, Infozeilen f. Fortsch. Treuen, Entfall Pl. Schwingen, Pinke Wölke HZK befinden sich in der Überprüfung
Index	Datum	Name	Änderung / Ergänzung / Stand

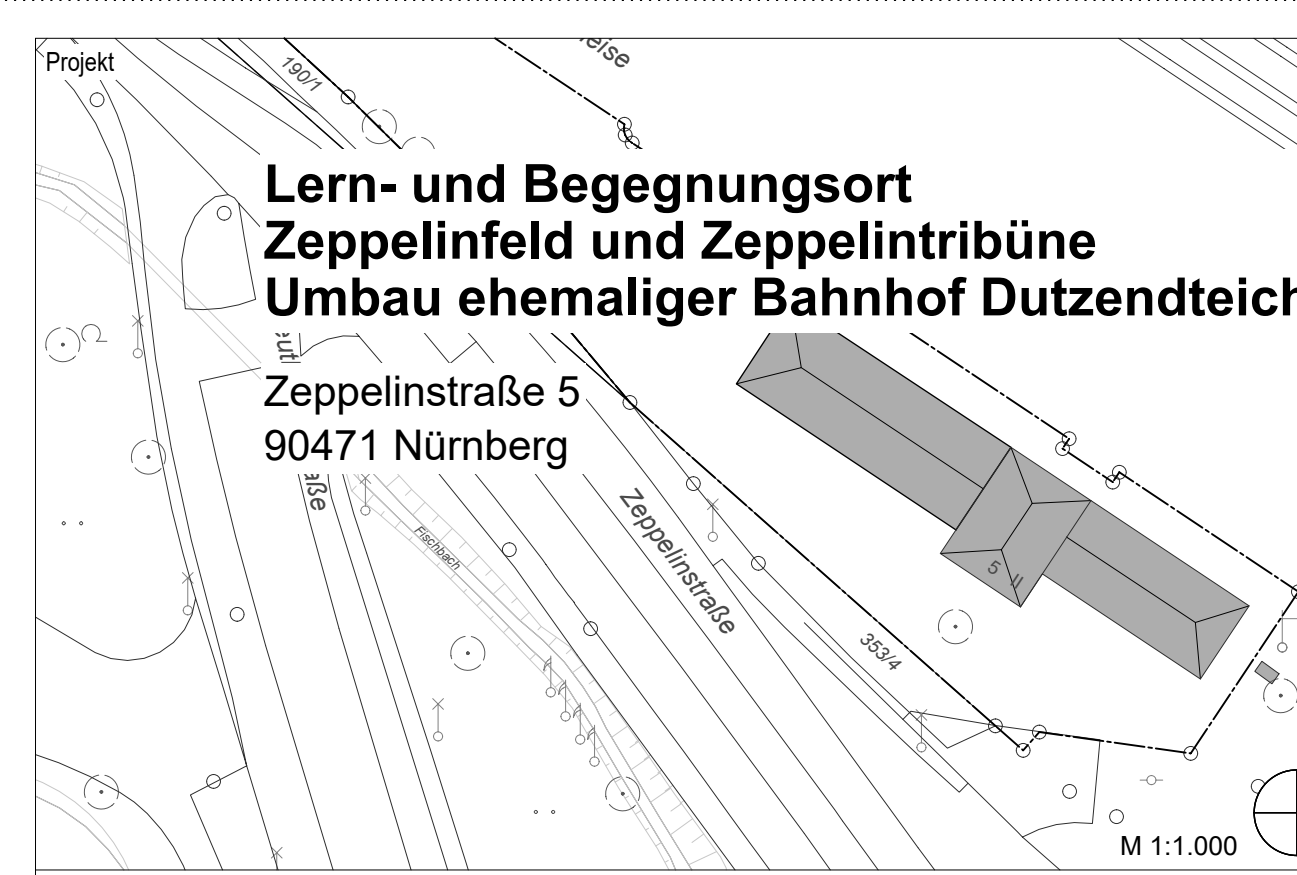

Stadt Nürnberg
vertreten durch das Hochbauamt (H/K)
Marienortgraben 11
90402 Nürnberg

Architekt

Planinhalt

Plan Nr. A_05_BHF_GR_003 Datum 07.05.2024 Index/Stand n. 18.09.2026

Proj. Nr. 2301 Maßstab 1:50 bearbeitet sk

Werkplanung Grundriss Erdgeschoss

Plan Nr. A_05_BHF_GR_003 Datum 07.05.2024 Index/Stand n. 18.09.2026

Proj. Nr. 2301 Maßstab 1:50 bearbeitet sk