

[illegible]

Auftraggeber Kerntechnische Entsorgung Karlsruhe GmbH Hermann-von-Helmholtz-Platz 1 76344 Eggenstein-Leopoldshafen	Bauvorhaben Neubau Bürogebäude B900 Leopoldshafener Allee 76344 Eggenstein-Leopoldshafen
---	---




A	Planung angepasst	01.04.2026	SP
B	Beschriftung angepasst	29.05.2026	SP
C	Durchlaufzeitber. ergänzt	30.06.2026	SP
D	Warmwasser eingeblendet	03.08.2026	SP
E	aktuellen Architekturstand hinterlegt	21.08.2026	SP
Index	Änderungen	geändert am	geändert von

Blatt:			Projekt: B900		
Grösse: A0+					
Urspr.:			Zeichnung: Grundriss EG T1 GRU SAN TW		
Datum: 21.05.2002			I5_lga_01_gr_E0_sa_S010.001.378_E_f		
Stand: B900			Architekturstund: I5_arc_00_gr_E0_xx_S010.001.222_I_1		
	Datum	Name	Gewerk: 6400		Maßstab
Bearb.	01.04.2026	SP			1:50
Gepr.	01.04.2026	CS			

[illegible]

ABWASSER			
Symbol	Beschreibung	Symbol	Beschreibung
	Schmutzwasser (SW)	*	Schmutzwasser Entlüftung Dach
	Schmutzwasser Grundleitung (SWGL)		Daten-/Dachentlauf
	Schmutzwasser Entlüftung (SWE)		Rinne
	Regenwasser (RW)		Revisionsbohrung
	Regenwasser Grundleitung (RWGL)		Hebeanlage
	Fettfälliges Abwasser Grundleitung (FAGL)		
	Fettfälliges Abwasser (FA)		
	Fettfällige Abluft (FAA)		
	Druckleitung Regenwasser (RWDL)		
	Druckleitung Schmutzwasser (SWDL)		

▲ Anschluss Teil 2 ▲

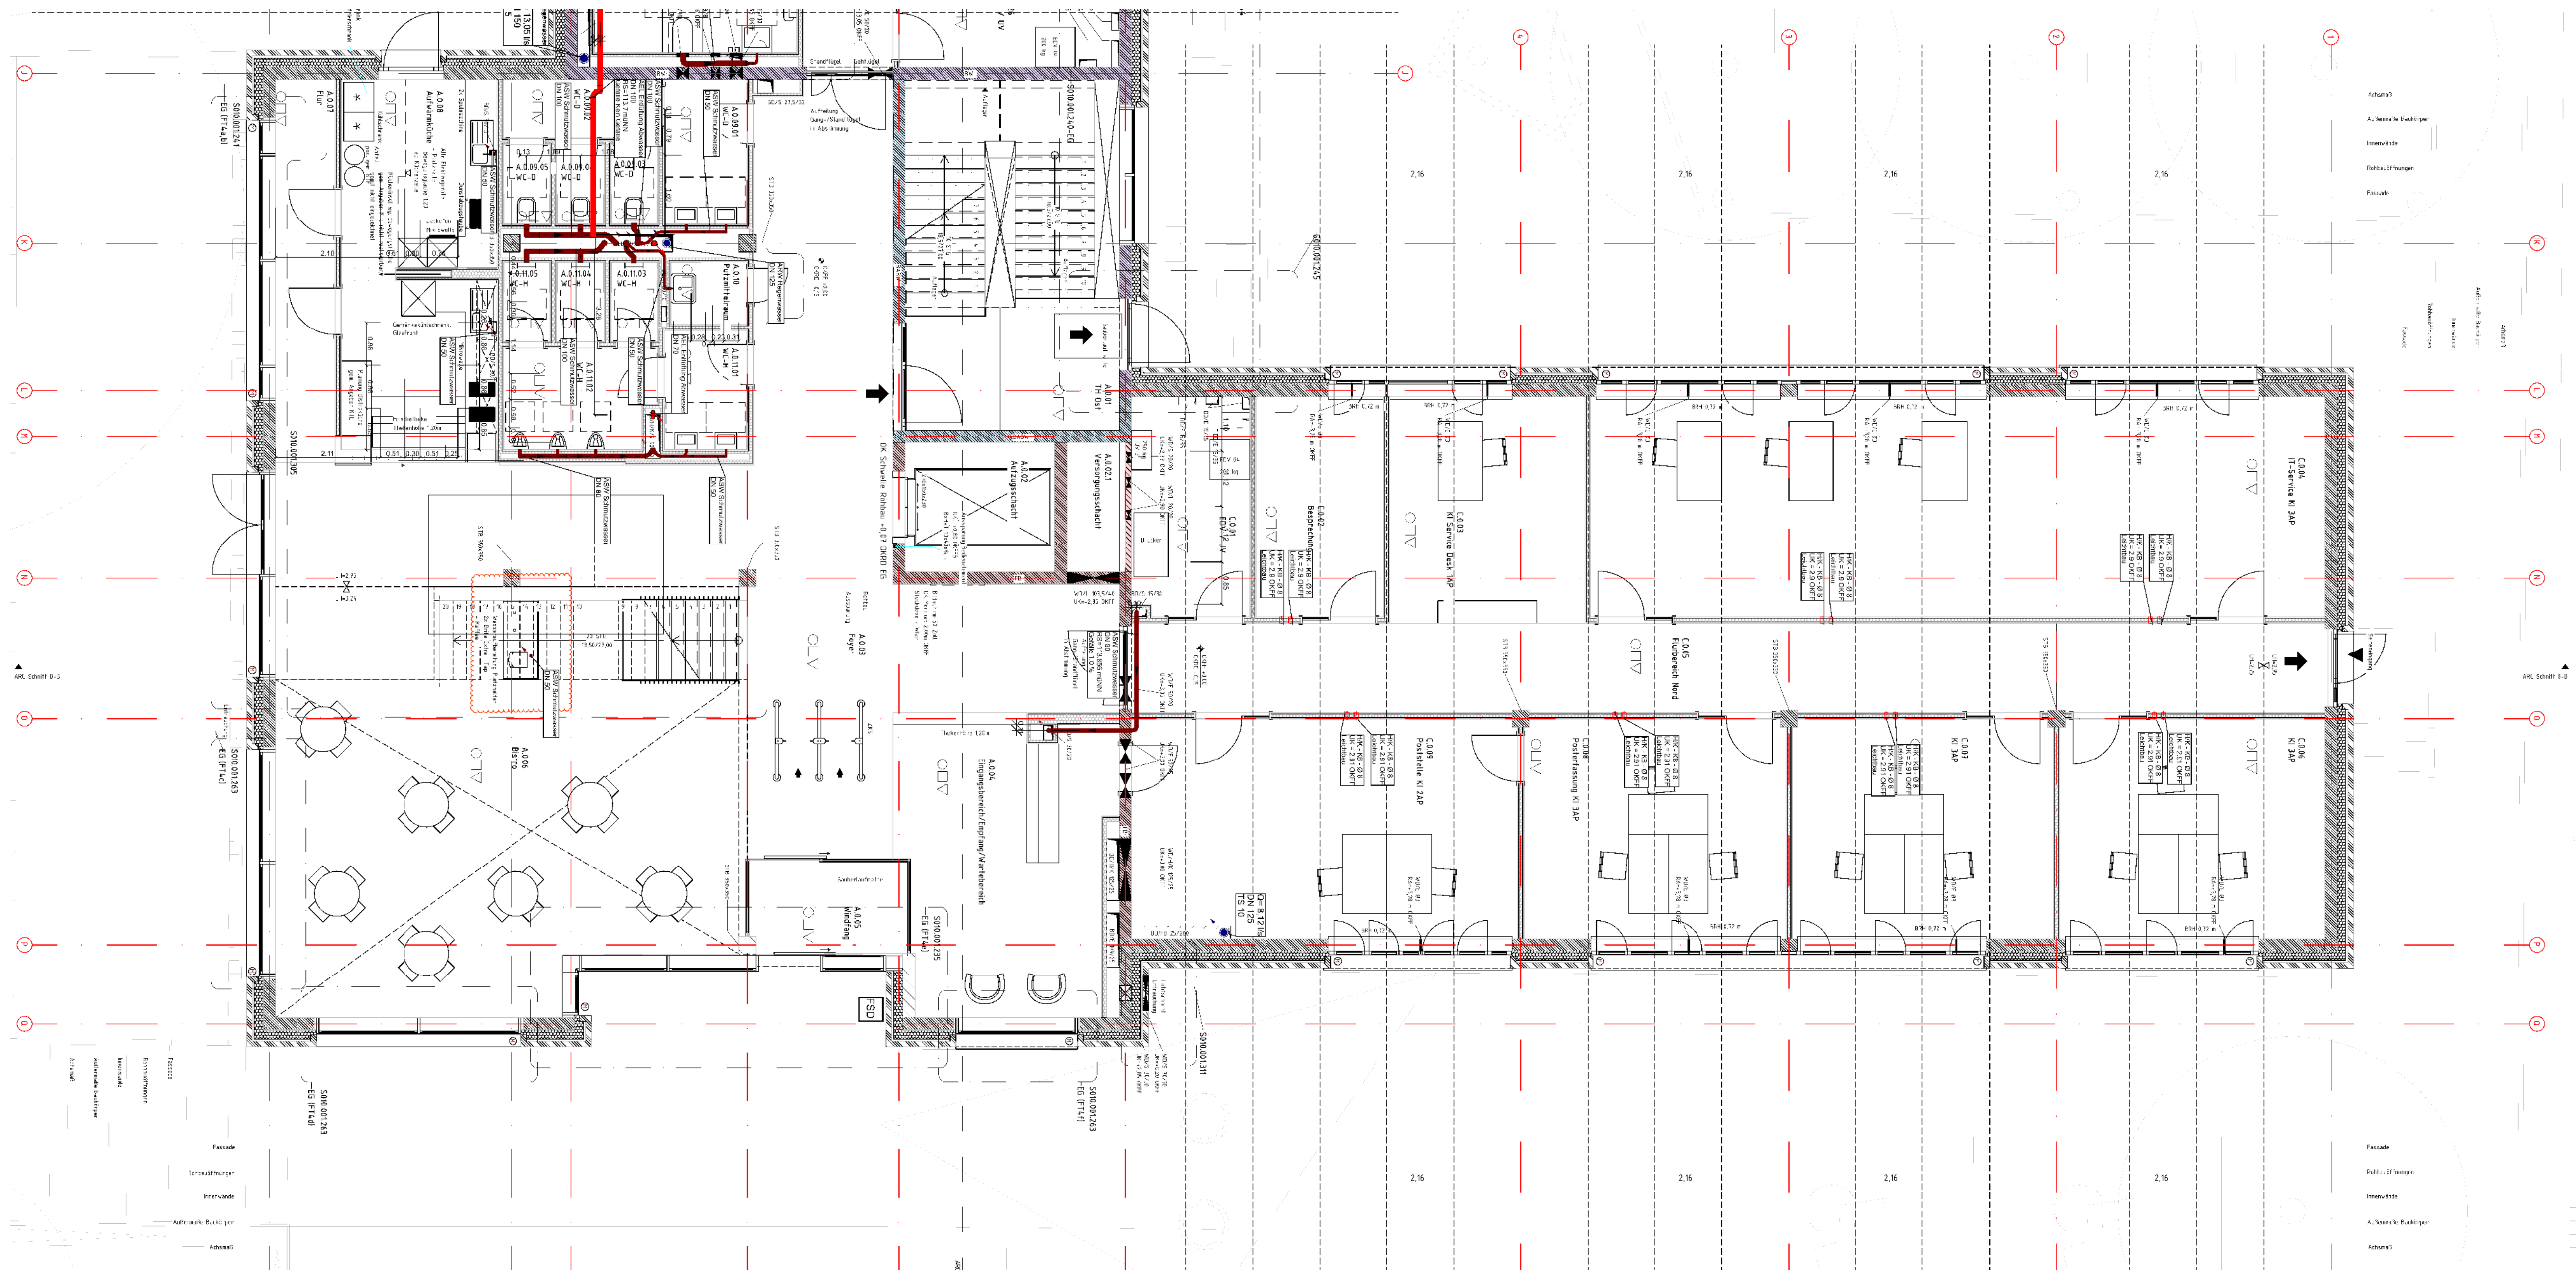

Auftraggeber	Bauvorhaben
Kemntechische Entsorgung Karlsruhe GmbH	Neubau Bürogebäude B800
Herrmann-von-Helmholtz-Platz 1	Leopoldshafener Allee
76344 Eggenstein-Leopoldshafen	76344 Eggenstein-Leopoldshafen



A	Planung angepasst	31.03.2026	SP
B	Beschriftung ergänzt	29.05.2026	SP
C	aktuellen Architekturstand hinterlegt	21.08.2026	SP
index	Änderungen	geändert am	geändert von

Blatt:		Projekt		B900	
Grösse		AD+			
Urspr.:					
Datum:		21.09.5002			
Stand:		B900			
	Datum	Name			
Bearb.	29.05.2026	SP			
Gepr.	29.05.2026	CS			
Zzeichnung			Grundriss EG T1 GRU SAN SW RW		
			I5_tga_01_gr_E0_sa_S010.001.384_C_f		
			Architekturstand I5_arc_00_gr_E0_xx_S010.001.222_I_1		
Gewerk		6400			
				Maßstab	
				1:50	

A	31.03.2026	SP	31.03.2026	CS				
B	29.05.2026	SP	29.05.2026	CS				
C	21.08.2026	SP	21.08.2026	CS				
Rev.	Datum / Name AN ersetzt		Datum / Name AN geprüft		Datum / Name AN freigegeben		Datum / Name KTE geprüft	Datum / Name KTE freigegeben
Bezeichnung	Unterlagenzugehörigkeit				Bau		B900	Kategorie

Erstellung aus:		E-382 U:		Zeichnung-Nr.:		
Für diese Zeichnung behalten wir uns alle Rechte vor.  KTE Kentschke Entwerfung Karlsruhe	Benennung / Titel		Grundriss EGT 1 GRU SAN SW RW I5 tpa 01 gr E0 sa S010.001.394 C f			
	Projekt		Sachgr	JA	Idnr-Nummer	
	A1A1A1A1A1A1A1A1		A1A1A1A1A1A1A1A1	A1A1A1A1A1A1A1A1		Blatt von
	GWW		6400	JA		
	Projektnamen		Neubau Bürogebäude B900		S 010.001.394	
				Format	Maßstab	
				A0+	1:50	

TRINKWASSER			
Symbol	Beschreibung	Symbol	Beschreibung
	Trinkwasser kalt (PWC)		Wasserzähler
	Trinkwasser warm (PWH)		Filter
	Zirkulation (PWH-C)		Thermometer
	Feuerlöschleitung (FLT)		Manometer
	Stickstoff (GNZ)		Durchlauferhitzer
	Absperrung allgemein		Außenmanatur
	Absperiventil allgemein		Hygieneenspülung
	Kugelhahn		

Auftraggeber Kerntechnische Entsorgung Karlsruhe GmbH Hermann-von-Helmholtz-Platz 1 76344 Eggenstein-Leopoldshafen	Bauvorhaben Neubau Bürogebäude B800 Leopoldshafener Allee 76344 Eggenstein-Leopoldshafen
--	---



A	Planung angepasst	01.04.2026	SP
B	Beschriftung ergänzt	29.05.2026	SP
C	Durchlaufstufen ergänzt	30.06.2026	SP
D	Beschriftung angepasst	03.08.2026	SP
E	aktuellen Architekturplan hinterlegt	25.08.2026	SP
index	Änderungen	geändert am	geändert von

Blatt:		Projekt B900	
Grösse: A0+			
Urspr.:		Zeichnung Grundriss 1.0G T1 GRU SAN TW	
Datum: 21.05.2003		I5_lga_01_gr_E1_sa_S010.001.380_E_f	
Stand: B900		Architekturstund: I5_arc_00_gr_E1_xx_S010.001.223_F_f	
	Datum	Name	Gewerk 6400
Bearb.	01.04.2026	SP	
Gepr.	01.04.2026	CS	Maßstab 1:50

[illegible]

ABWASSER			
Symbol	Beschreibung	Symbol	Beschreibung
	Schmutzwasser (SW)	*	Schmutzwasser Eröffnung Dach
	Schmutzwasser Grundleitung (SWG_L)		Boden+Dacheinlauf
	Schmutzwasser Entlüftung (SWE)		Rinne
	Regenwasser (RW)		Revisionsachse
	Regenwasser Grundleitung (RWG_L)		Hebeanlage
	Fettfälliges Abwasser Grundleitung (FAG_L)		
	Fettfälliges Abwasser (FA)		
	Fettfällige Abluft (FAA)		
	Druckleitung Regenwasser (RWDL)		
	Druckleitung Schmutzwasser (SWDL)		

Auftraggeber	Bauvorhaben
Kerntechnische Entsorgung Karlsruhe GmbH	Neubau Bürogebäude B800
Hermann-von-Helmholtz-Platz 1	Leopoldshafener Allee
76344 Eggenstein-Leopoldshafen	76344 Eggenstein-Leopoldshafen



A	Planung angepasst	31.03.2026	SP
B	Beschriftung ergänzt	29.05.2026	SP
C	aktuellen Architekturstand hinterlegt	25.08.2026	SP
index	Änderungen	geändert am	geändert von

Blatt:		Projekt: B900	
Grösse: A0+		Zeichnung: Grundriss 1.0G T1 GRU SAN SW RW I5_lga_01_gr_E1_sa_S010.001.396_C_f Architekturstund: i5_arc_00_gr_E1_xx_S010.001.223_F_f	
Urspr.:			
Datum: 21/05/2003			
Stand: B900			
	Gewerk: 6400	Maßstab: 1:50	
Bearb.	31.03.2026	SP	
Gepr.	31.03.2026	CS	

[illegible]

ABWASSER			
Symbol	Beschreibung	Symbol	Beschreibung
	Schmutzwasser (SW)	*	Schmutzwasser Eröffnung Dach
	Schmutzwasser Grundleitung (SWG.L)		Doten=Dacheinlauf
	Schmutzwasser Entlüftung (SWE)		Rinne
	Regenwasser (RW)		Revisionsachse
	Regenwasser Grundleitung (RWG.L)		Hebeanlage
	Fetthaltiges Abwasser (FA)		
	Fetthaltiges Abwasser (FA)		
	Fettaltige Abf. (FAA)		
	Druckleitung Regenwasser (RWDL)		
	Druckleitung Schmutzwasser (SWDL)		



Auftraggeber Kerntechnische Entsorgung Karlsruhe GmbH Hermann-von-Helmholtz-Platz 1 76344 Eggenstein-Leopoldshafen	Bauvorhaben Neubau Bürogebäude B900 Leopoldshafener Allee 76344 Eggenstein-Leopoldshafen
---	---



A	Planung angepasst	31.03.2026	SP
B	Beschriftung ergänzt	29.05.2026	SP
C	aktuellen Architekturstand hinterlegt	26.08.2026	SP
Index	Änderungen	geändert am	geändert von


Blatt:		Projekt		B900	
Grösse		AD+			
Urspr.:					
Datum:		21095004			
Stand:		B900			
Datum		Name			
Bearb.	31.03.2026	SP			
Bearb.	31.03.2026	CS			
Gewerk		6400			Maßstab
					1:50

A	31.03.2026	SP	31.03.2026	CS				
B	29.05.2026	SP	29.05.2026	CS				
	26.08.2026	SP	26.08.2026	CS				
Rev.	Datum / Name AN erstellt		Datum / Name AN geprüft		Datum / Name AN freigegeben		Datum / Name KTE freigegeben	
Bearbeiter:	Unterschiedsgericht:Kriegel					Bau B900		Kategorie
Erstellt von:			Ersatz für:			Zeichnungs-Nr.:		


 KTE Kärntnerische Technische Entwerfungsbüro	Benennung / Titel Grundriss 2.CG-T1 GRU SAN SW RW IS tpa 01 gr E2 sa S010.001.398 C f			
	Projekt	Sachgebiet	UK	Ident.-Nummer
	A1A1A1NNNNNN	A1A	A1NNNNNNNNNNNN	
	GWK	B400	Y.J	S G10.001.398
Blatt von Format Maßstab A0+ 1:50	Neubau Bürogebäude 6900			

[illegible]

Anschluss Teil 2

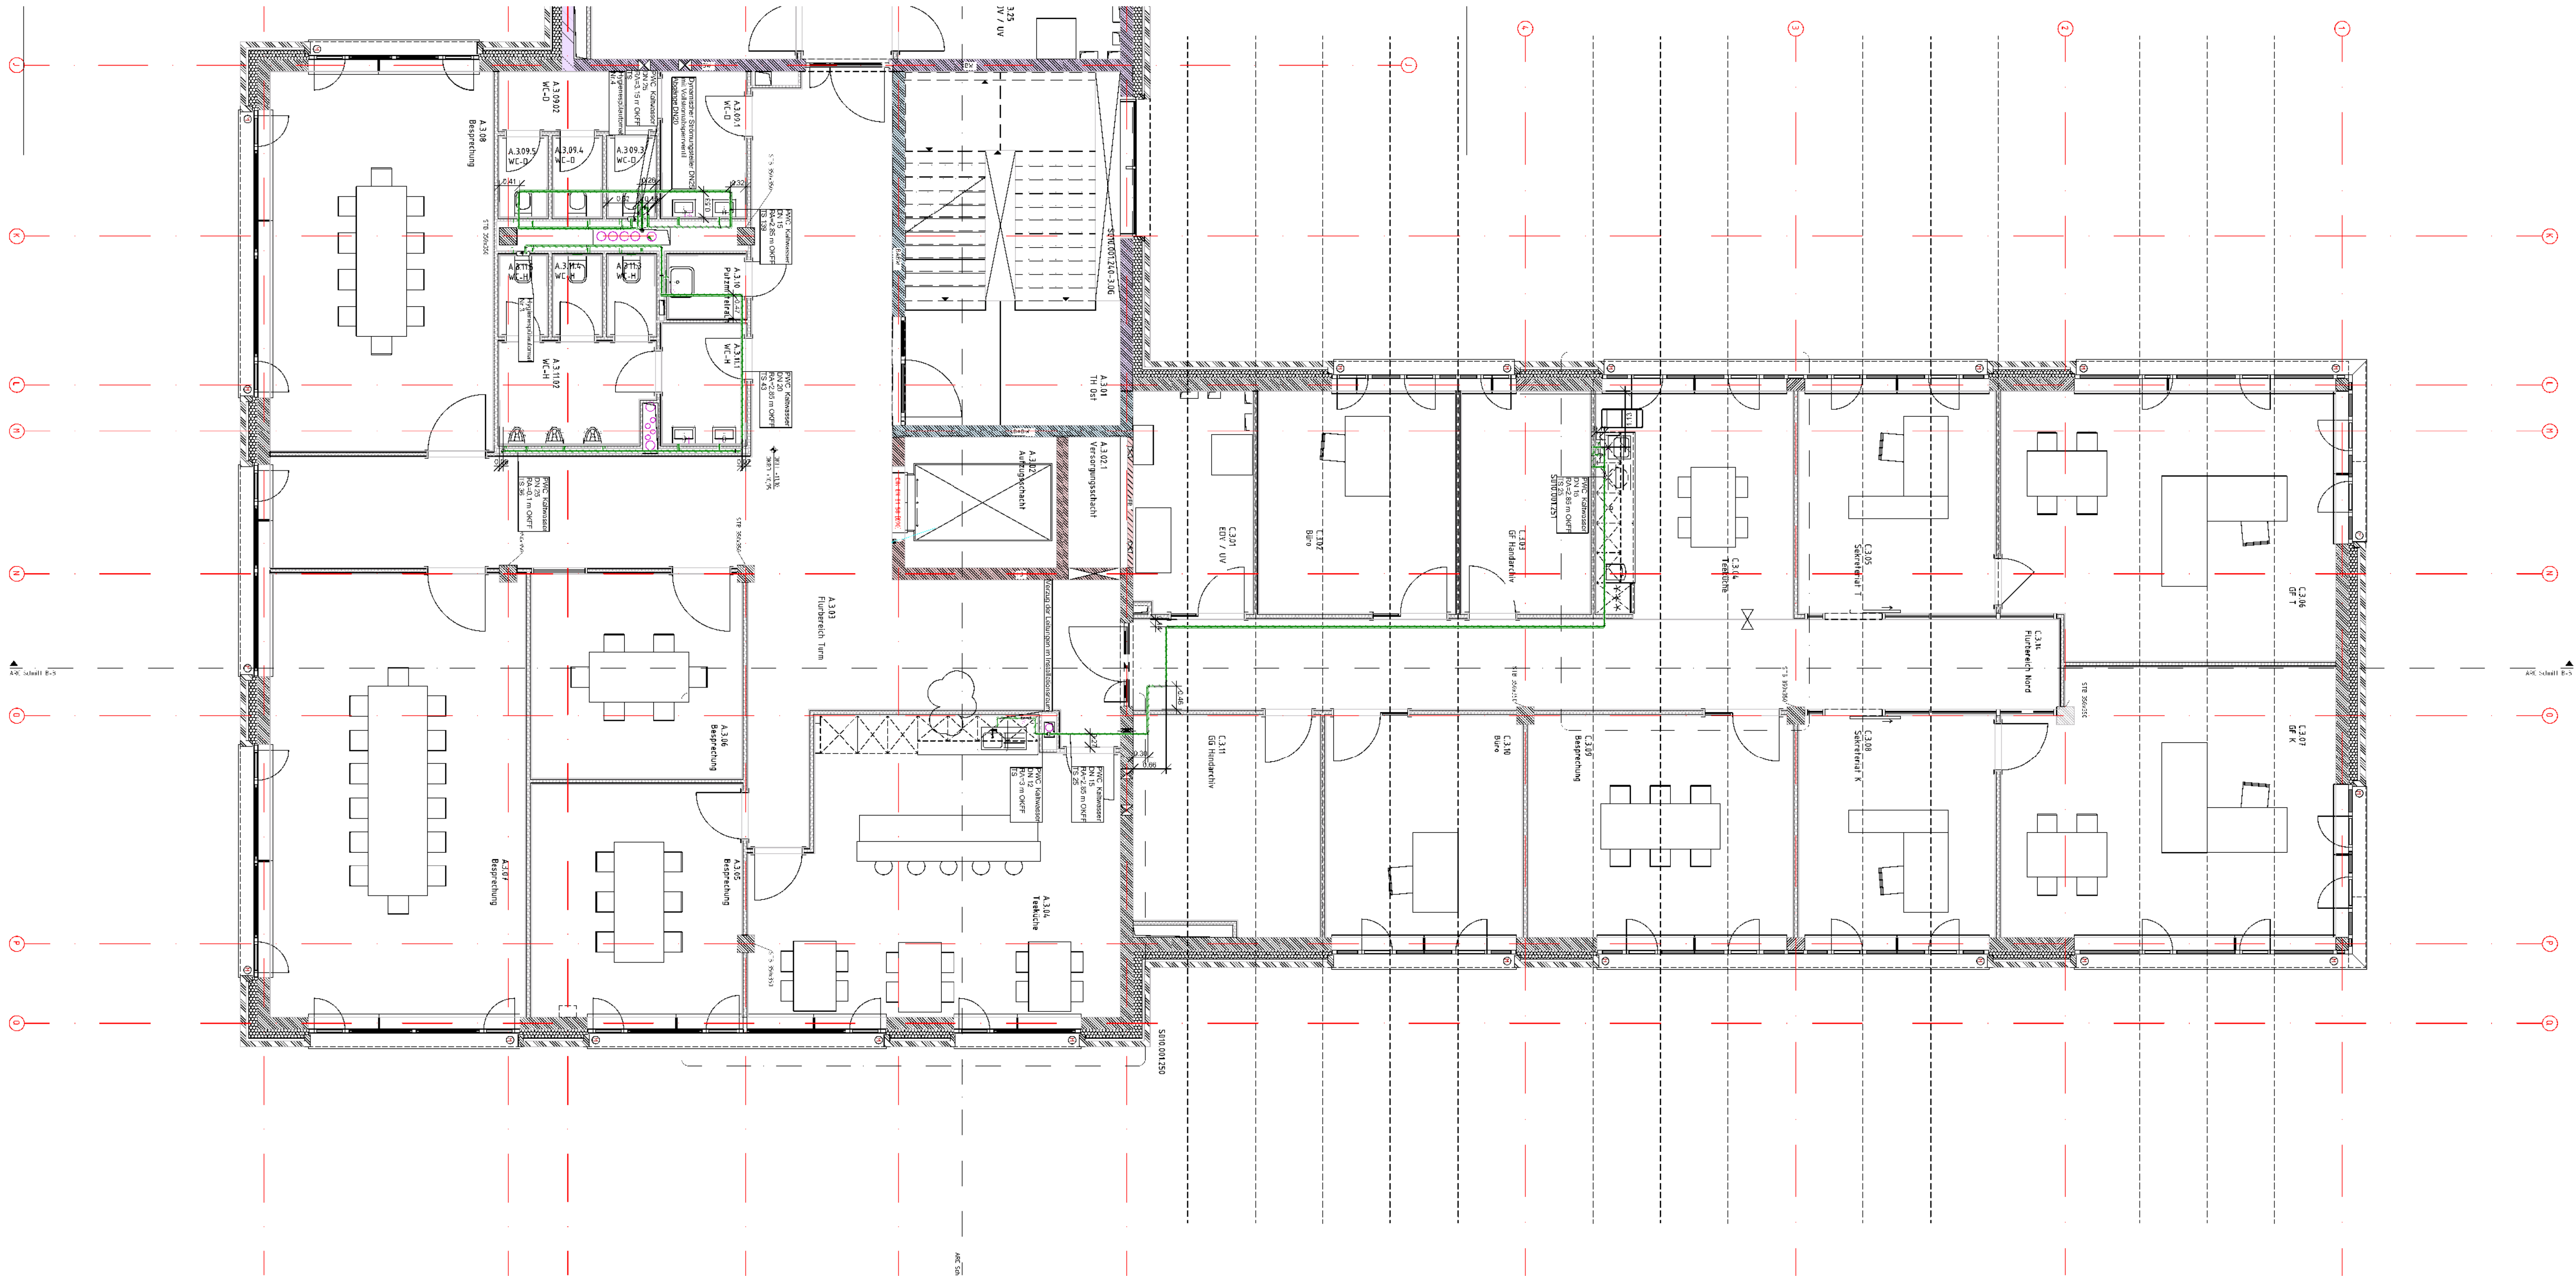


Auftraggeber	Bauvorhaben
Kerntechnische Entsorgung Karlsruhe GmbH	Neubau Bürogebäude B800
Hermann-von-Helmholtz-Platz 1	Leopoldshafener Allee
76344 Eggenstein-Leopoldshafen	76344 Eggenstein-Leopoldshafen

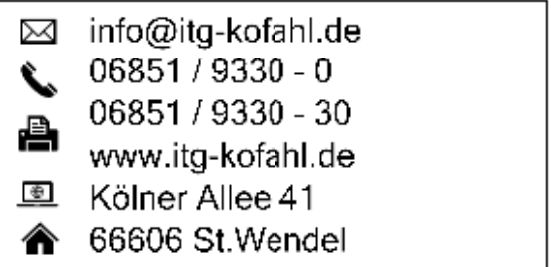

A	Planung angepasst	01.04.2026	SP
B	Beschreibung ergänzt	29.05.2026	SP
C	Durchlaufzeitler ergänzt	30.06.2026	SP
D	Beschreibung angepasst	03.08.2026	SP
E	aktuellen Architekturstand hinterlegt	26.08.2026	SP
index	Änderungen	geändert am	geändert von

Blatt:		Projekt B900	
Grösse: A0+		Zeichnung Grundriss 3.0G T1 GRU SAN TW I5_lga_01_gr_E3_ga_S010.001.384_E_f Architekturstund: I5_arc_00_gr_E2_xx_S010.001.225_E_f	
Urspr.:			
Datum: 21.09.2005			
Stand: B900			
	Gewerk	6400	Maßstab 1:50
Boarb.	01.04.2026	SP	
Gepr.	01.04.2026	CS	

C	30.08.2026	SP	30.08.2026	CS						
D	03.08.2026	SP	03.08.2026	CS						
E	26.08.2026	SP	26.08.2026	CS						
Rev.	Datum / Name AN erstellt		Datum / Name AN geprüft		Datum / Name AN freigegeben		Datum / Name KTE geprüft		Datum / Name KTE freigegeben	
Befristete:	Unterlagen zugelegt Original:				Bau B900		Käsegräte			
Erstellt von aus:				Einsatz für:			Zeichnungs-Nr.:			

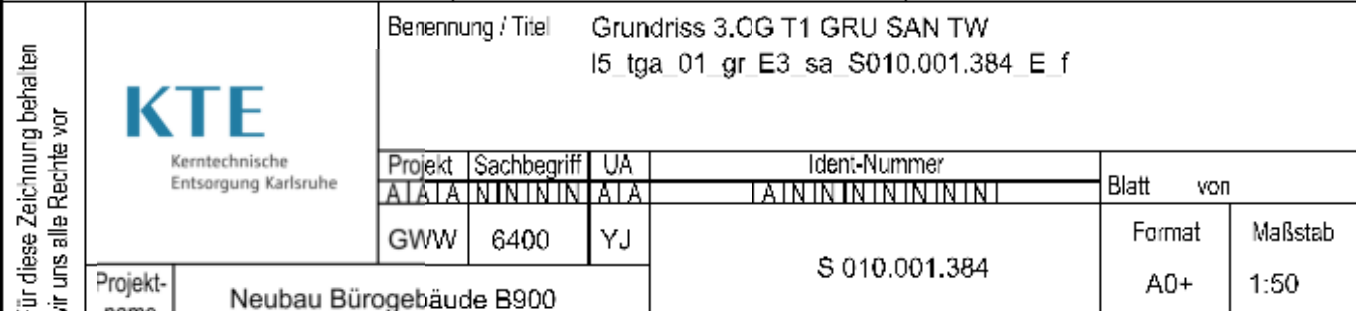

ABWASSER			
Symbol	Beschreibung	Symbol	Beschreibung
	Schmutzwasser (SW)	*	Schmutzwasser Entlüftung Dach
	Schmutzwasser Grundleitung (SWGL)		Doden+Dacheinlauf
	Schmutzwasser Entlüftung (SWE)		Rinne
	Regenwasser (RW)		Revisionsbohrung
	Regenwasser Grundleitung (RWGL)		Hebeanlage
	Fethältiges Abwasser Grundleitung (FAGL)		
	Fethältiges Abwasser (FA)		
	Fethaltiges Abfall (FAA)		
	Druckleitung Regenwasser (RWDL)		
	Druckleitung Schmutzwasser (SWDL)		

The floor plan shows a complex layout of rooms and corridors. Key areas include:

- Top Left:** A large open space with a grid of desks and chairs, labeled 'A.138' and 'A.139'.
- Top Right:** A series of smaller rooms, some labeled 'A.134', 'A.135', 'A.136', and 'A.137'.
- Center:** A central corridor system with various rooms branching off, including 'A.131', 'A.132', 'A.133', and 'A.134'.
- Bottom Left:** A large open space with a grid of desks and chairs, labeled 'A.138' and 'A.139'.
- Bottom Right:** A series of smaller rooms, some labeled 'A.134', 'A.135', 'A.136', and 'A.137'.

The plan is oriented horizontally with a north arrow pointing towards the top right. The layout includes several large open spaces, smaller rooms, and a central corridor system. Rooms are labeled with numbers and names in German. A red line highlights a specific path or boundary within the plan. The plan is surrounded by a grid of red lines and circles, indicating a coordinate system. The title 'Anschluss Teil 2' is visible at the top left.

Auftraggeber	Bauvorhaben
Kematechnische Entsorgung Karlsruhe GmbH	Neubau Bürogebäude B900
Hermann-von-Helmholtz-Platz 1	Leopoldshafener Allee
76344 Eggenstein-Leopoldshafen	76344 Eggenstein-Leopoldshafen



A	Planung angepasst	31.03.2026	SP
B	Beschriftung ergänzt	29.05.2026	SP
C	aktuellen Architekturstand hinterlegt	26.08.2026	SP
Index	Änderungen	geändert am	geändert von

Blatt:		Projekt: B900	
Grösse: A0+		Zeichnung: Grundriss 3.0G T1 GRU SAN SW RW I5_lga_01_gr_E3_san_S010.001.400_C_f Architekturstund: i5_arc_00_gr_EZ_xx_S010.001.225_E_f	
Urspr.:			
Datum: 21/05/2005			
Stand: B900			
	Datum	Name	Gewerk: 6400 Maststab: 1:50
Bearb.	31.03.2026	SP	
Gepr.	31.03.2026	CS	

[illegible]

TRINKWASSER			
Symbol	Beschreibung	Symbol	Beschreibung
	Trinkwasser kalt (PWC)		Wasserzähler
	Trinkwasser warm (PWH)		Filter
	Zirkulation (PWH+C)		Thermometer
	Feuerlöschileitung (FLT)		Manometer
	Stickstoff (GN2)		Durchlauferhitzer
	Absperrung allgemein		Außenarmatur
	Absperrventil allgemein		Hydrienspülung
	Kugelhahn		

Auftraggeber Kerntechnische Entsorgung Karlsruhe GmbH Hermann-von-Helmholtz-Platz 1 76344 Eggenstein-Leopoldshafen	Bauvorhaben Neubau Bürogebäude B900 Leopoldshafener Allee 76344 Eggenstein-Leopoldshafen
---	---




A	Planung angepasst	01.04.2026	SP
B	Beschriftung ergänzt	29.05.2026	SP
C	aktuellen Architekturstand hinterlegt	26.08.2026	SP
Index	Änderungen	geändert am	geändert von

Blatt:		Projekt: B900	
Grösse: A0+		Zeichnung: Grundriss 4.0G T1 GRU SAN TW I5_lga_01_gr_E4_sa_S010.001.386_C_f Architekturstund: i5_arc_00_gr_E4_xx_S010.001.226_E_f	
Urspr.:			
Datum: 21.09.2006			
Stand: B900			
	Datum	Name	Gewerk: 6400 Mässtab: 1:50
Bearb.	01.04.2026	SP	
Gepr.	01.04.2026	CS	

[illegible]

ABWASSER			
Symbol	Beschreibung	Symbol	Beschreibung
	Schmutzwasser (SW)	*	Schmutzwasser Entlüftung Dach
	Schmutzwasser Grundleitung (SWG)		Doden-/Dacheinlauf
	Schmutzwasser Entlüftung (SWE)		Rinne
	Regenwasser (RW)		Revisionschacht
	Regenwasser Grundleitung (RWG)		Hebeanlage
	Fetthaltiges Abwasser Grundleitung (FAGL)		
	Fetthaltiges Abwasser (FA)		
	Fetthaltige Abfuhr (FAA)		
	Druckleitung Regenwasser (RWDL)		
	Druckleitung Schmutzwasser (SWDL)		

Anschluss Teil 2

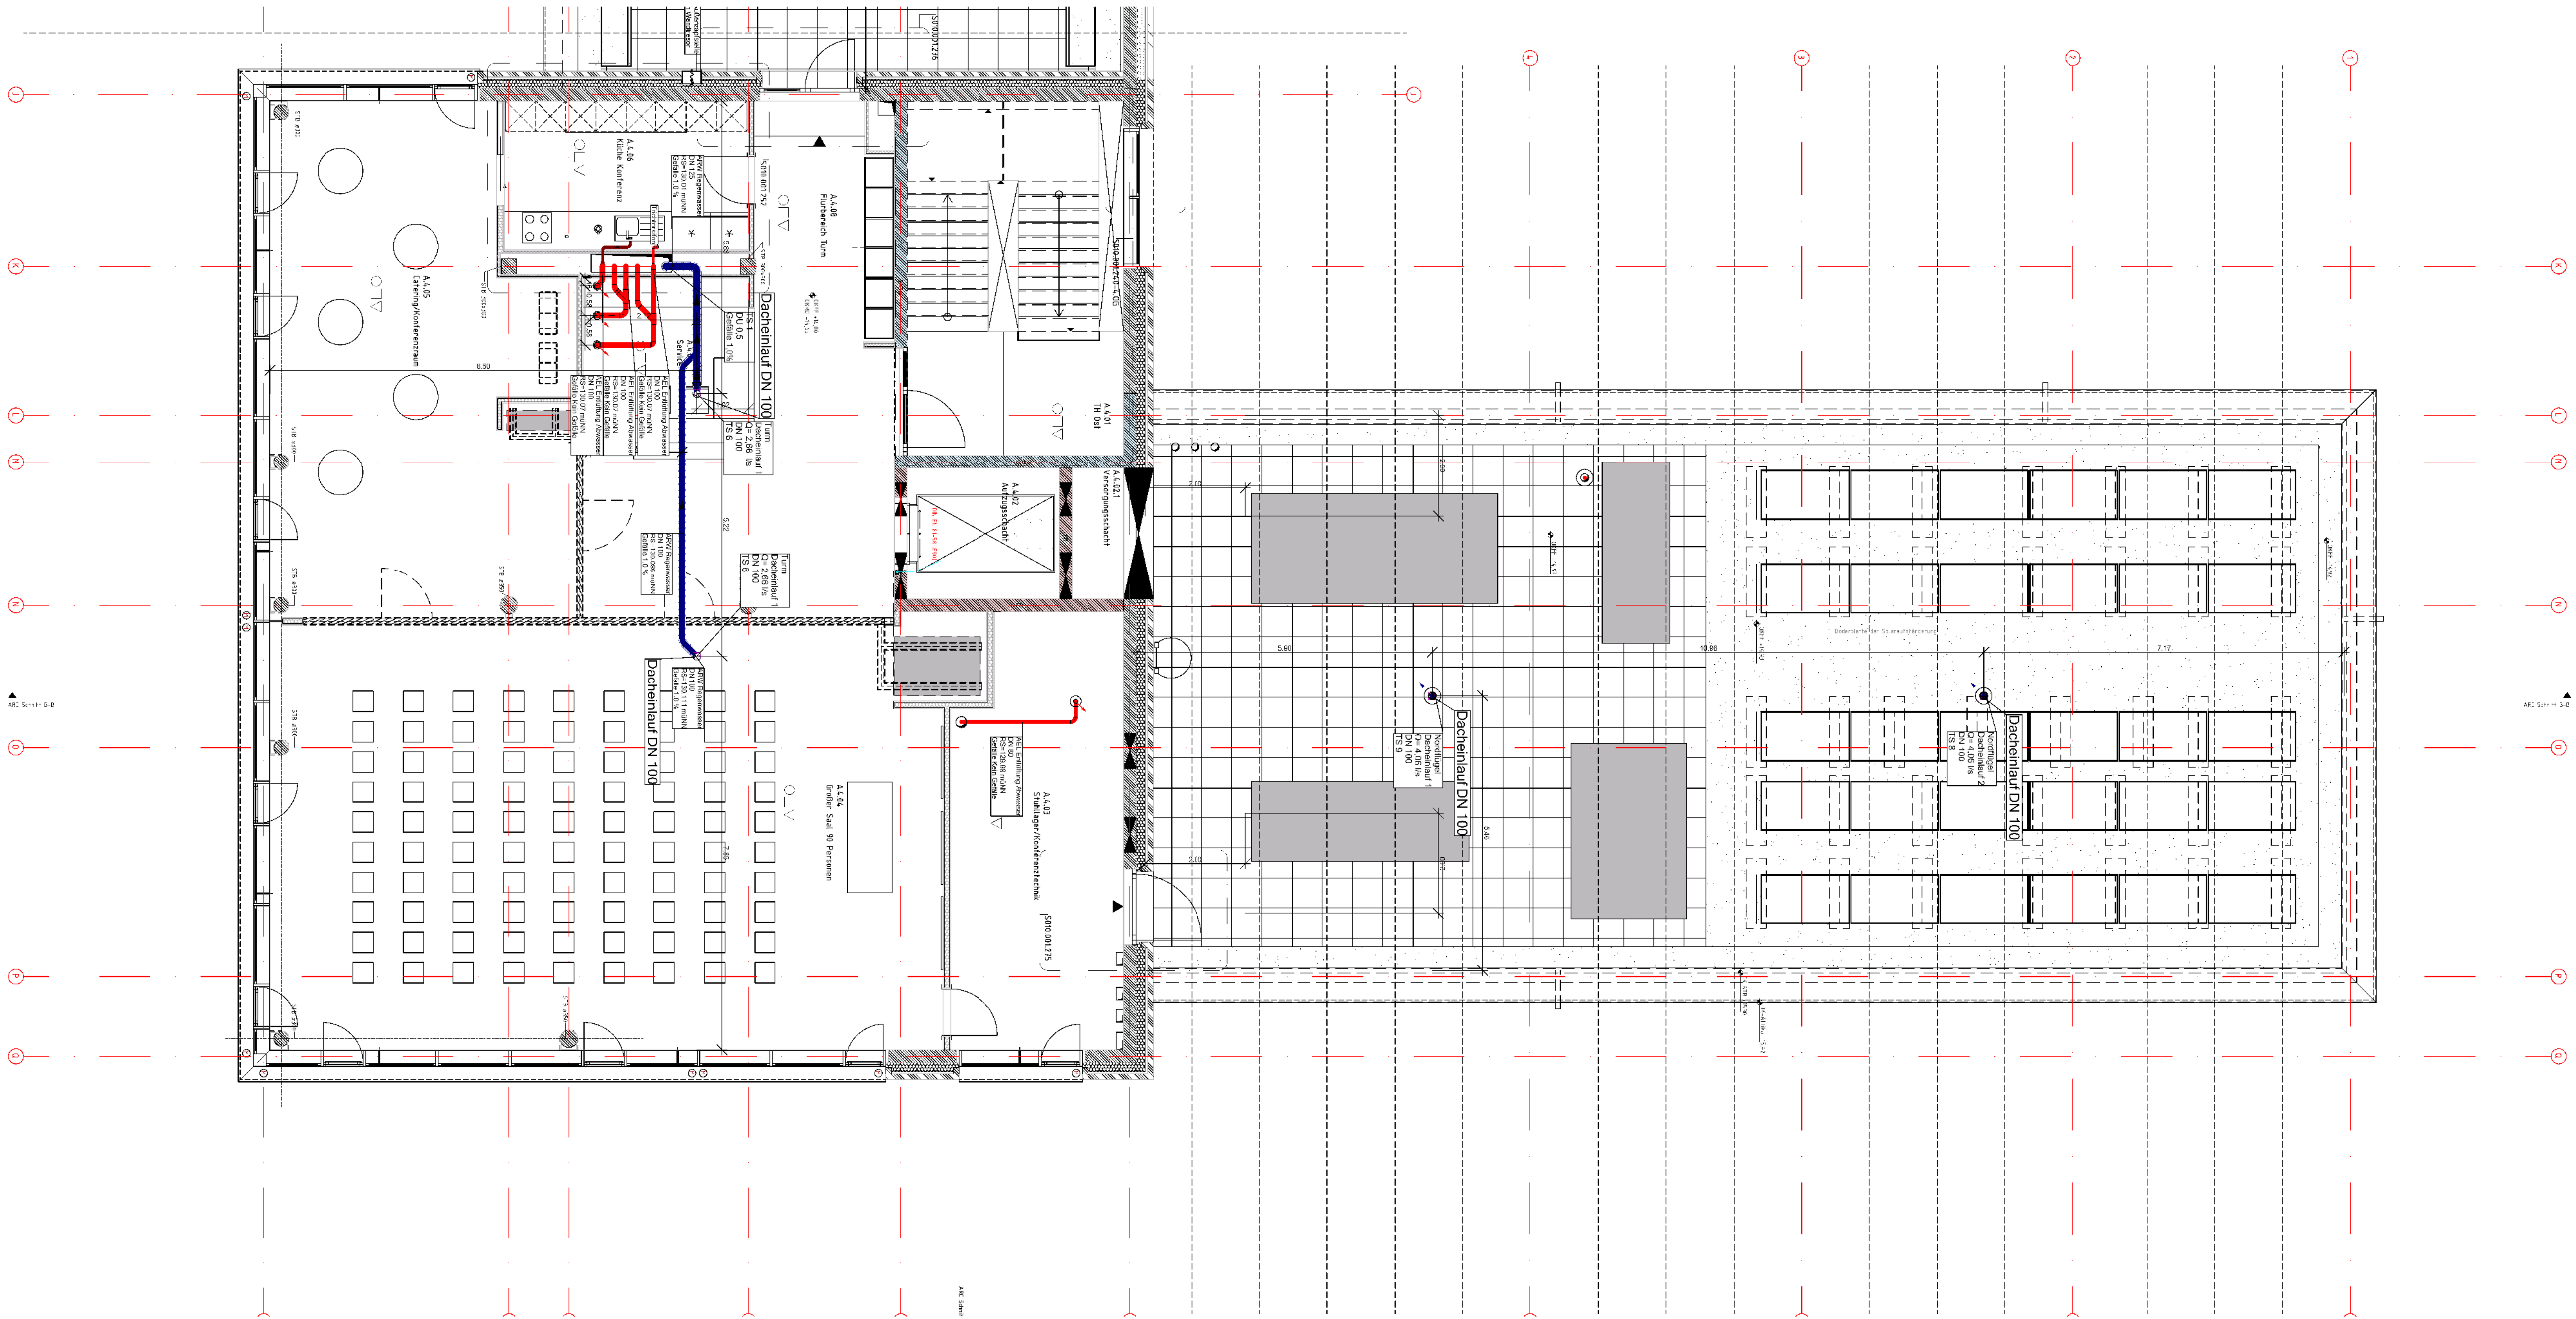

Auftraggeber Kerntechnische Entsorgung Karlsruhe GmbH Hermann-von-Helmholtz-Platz 1 76344 Eggenstein-Leopoldshafen	Bauvorhaben Neubau Bürogebäude B900 Leopoldshafener Allee 76344 Eggenstein-Leopoldshafen
---	---



 info@itg-kofahl.de
 06851 / 9330 - 0
 06851 / 9330 - 30
 www.itg-kofahl.de
 Kölner Allee 41
 66606 St.Wendel

A	Planung angepasst	31.03.2026	SP
B	Layensteuerung angepasst	29.05.2026	SP
C	aktuellen Planstand hinterlegt	26.08.2026	SP
index	Änderungen	geändert am	geändert von

Blatt:		Projekt: B900	
Grösse: A0+		Zeichnung: Grundriss 4.0G T1 GRU SAN SW RW I5_lga_01_gr_E4_sa_S010.001.402_C_f Architekturstund: i5_arc_00_gr_E4_xx_S010.001.226_E_f	
Urspr.:			
Datum: 21.09.2006			
Stand: B900			
	Gewerk: 6400	Maßstab: 1:50	
Bearb.	31.03.2026	SP	
Gepr.	31.03.2026	CS	

A	31.03.2026	SP	31.03.2026	CS			
B	29.05.2026	SP	29.05.2026	CS			
	26.08.2026	SP	26.08.2026	CS			
Rev.	Datum / Name AK erstellt	Datum / Name AK freigegeben	Datum / Name AK freigegeben	Datum / Name KTE geprüft	Datum / Name KTE freigegeben		
Betreiber:	Unterlagenzahl/Anzahl:				Bau B900	Kategorie	

[illegible]


TRINKWASSER			
Symbol	Beschreibung	Symbol	Beschreibung
	Trinkwasser kalt (PWC)		Wasserzähler
	Trinkwasser warm (PWH)		Filter
	Zirkulation (PWH-C)		Thermometer
	Feuerkloßleitung (FLT)		Manometer
	Stickstoff (GN2)		Durchlauferhitzer
	Absperrung allgemein		Außenarmatur
	Absperrventil allgemein		Hygieneerspülung
	Kugelhahn		

Auftraggeber Kerntechnische Entsorgung Karlsruhe GmbH Hermann-von-Helmholtz-Platz 1 76344 Eggenstein-Leopoldshafen	Bauvorhaben Neubau Bürogebäude B900 Leopoldshafener Allee 76344 Eggenstein-Leopoldshafen
---	---



Stralt:		Projekt: B900	
Grösse: AD+			
Urspr.:		Zeichnung: Grundriss UG T1 GRU SAN TW	
Datum: 21/05/2001		I5_lga_01_gr_U1_se_S010.001.376_B_f	
Stand: B900		Architekturstand: I5_arc_00_gr_U1_xx_S010.001.221_G_f	
	Datum	Name	
Boarb:	01.04.2026	SP	
Gepr:	01.04.2026	CS	
Gewerk: 6400		Miststab: 1:50	

Erstellen aus:		Ersatz für:		Zeichnungs-Nr.:	
</					

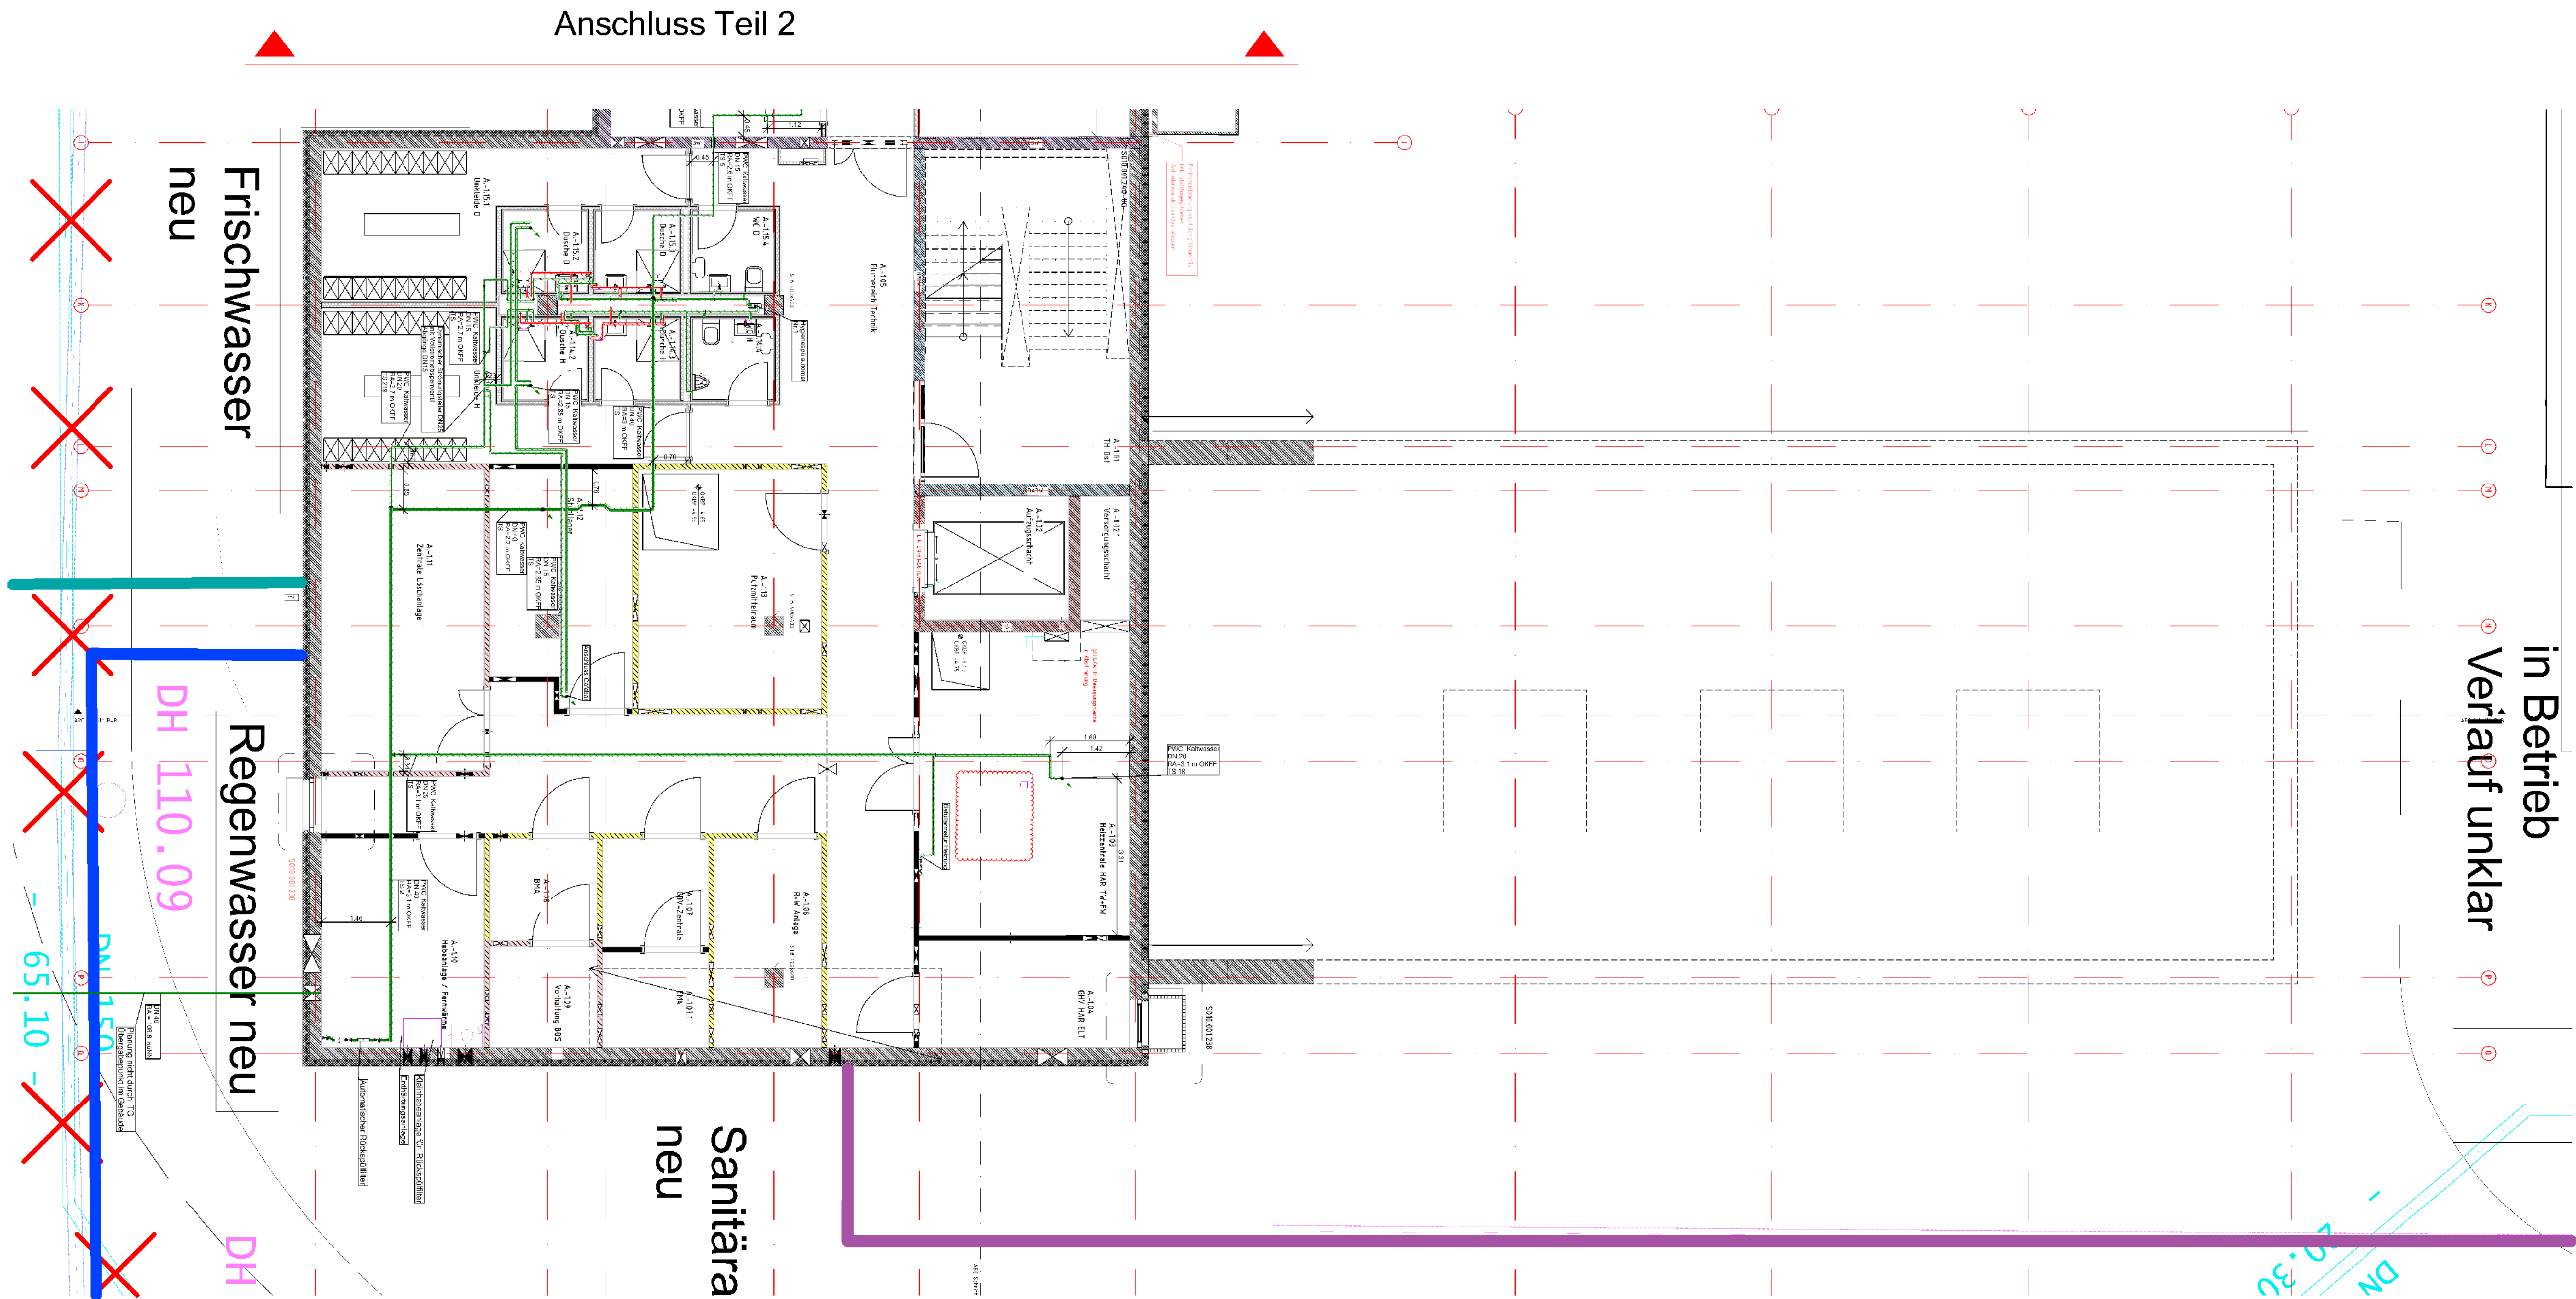

ABWASSER			
Symbol	Beschreibung	Symbol	Beschreibung
	Schmutzwasser (SW)	*	Schmutzwasser Entlüftung Dach
	Schmutzwasser Grundleitung (SWG/L)		Boten-/Dachentlauf
	Schmutzwasser Entlüftung (SWE)		Rinne
	Regenwasser (RW)		Revisionsnische
	Regenwasser Grundleitung (RWGL)		Hebeanlage
	Fettaltiges Abwasser Grundleitung (FA/L)		
	Fettaltiges Abwasser (FA)		
	Fettaltiges Ablauf (FAA)		
	Druckleitung Regenwasser (RWDL)		
	Druckleitung Schmutzwasser (SWDL)		


Auftraggeber Kerntechnische Entsorgung Karlsruhe GmbH Hermann-von-Helmholtz-Platz 1 76344 Eggenstein-Leopoldshafen	Bauvorhaben Neubau Bürogebäude B900 Leopoldshafener Allee 76344 Eggenstein-Leopoldshafen
---	---



A	Planung angepasst	31.03.2026	SP
B	aktuellen Architekturstand hinterlegt	21.08.2026	SP
index	Änderungen	geändert am	geändert von

Stralt:		Projekt: B900	
Grösse: A0			
Urspr.:		Zeichnung: Grundriss UG T1 GRU SW RW	
Datum: 21095001		I5_lga_01_gr_U1_se_S010.001.392_B_f	
Stand: B900		Architekturstand: I5_arc_00_gr_U1_xx_S010.001.221_G_f	
Datum	Name	Gewerk: 6400	Maßstab: 1:50
Bearb. 31.03.2026	SP		
Gepr. 31.03.2026	CS		

[illegible]

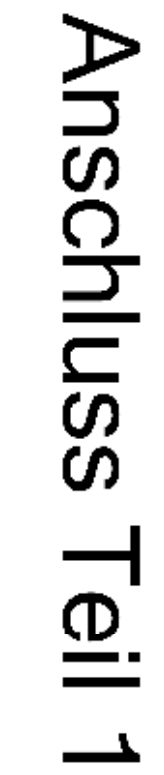[illegible]

[illegible]

Auftraggeber	Bauvorhaben
Kerntechnische Entsorgung Karlsruhe GmbH	Neubau Bürogebäude B900
Hermann-von-Helmholtz-Platz 1	Leopoldshafener Allee
76344 Eggenstein-Leopoldshafen	76344 Eggenstein-Leopoldshafen



A	Planung angepasst	31.03.2026	SP
B	Beschriftung ergänzen	28.05.2026	SP
C	aktuellen Architekturstand hinterlegt	21.08.2026	SP
Index	Änderungen	geändert am	geändert von

Blatt:		Projekt: B900	
Größe: A0+			
Umriss: 210x6002		Zeichnung: Grundriss EG 22 GRU SAN SW RW 15_tga_02_gr_00_sa_s010.001.395_C_f	
Stand: B900		Architekturstand: b9_0r_00_eg_00_sa_s010.001.222_U_f	
Datum	Name	Gewerk	Mafstab
Bewert: 31.03.2026	SP	6400	1:50
31.03.2026	CS		
A 31.03.2026	CS	31.03.2026	CS
B 29.05.2026	SP*	29.05.2026	CS
C 21.08.2026	SP*	21.08.2026	CS
Rev	Datum / Name AN ersetzt	Datum / Name AN hergestellt	Datum / Name KTE Neugeb.
Detail	Umrisszeichnung/Projekt		Datum / Name KTE Neugeb.
		Bau	Kategorie
Erstausp. aus:		Zeichnung: B900	
Ersatz Ur:		Zeichnung: B900	
Benennung / Titel: Grundriss EG 22 GRU SAN SW RW 15_tga_02_gr_00_sa_s010.001.395_C_f			
Projekt / Spaltenfeld / JA GWW 6400 JY		Umrissnummer S 010.001.395	
Blatt Neuhaus/Burgelände B900		Blatt vor Mafstab 1:50	

TRINKWASSER			
Symbol	Beschreibung	Symbol	Beschreibung
	Trinkwasser kalt (PWC)		Wasserzähler
	Trinkwasser warm (PWH)		Filter
	Zirkulation (PWH-C)		Thermometer
	Feuerkürschleitung (FLT)		Manometer
	Stickstoff (GN2)		Durchlauferhitzer
	Alarmierung allgemein		Außenlampe
	Alarmierung allgemein		Hygienespülung
	Kugelhahn		


Auftraggeber	Bauvorhaben
Kerntechnische Entsorgung Karlsruhe GmbH	Neubau Bürogebäude B800
Hermann-von-Helmholtz-Platz 1	Leopoldshafener Allee
76344 Eggenstein-Leopoldshafen	76344 Eggenstein-Leopoldshafen



A	Planung angepasst	01.04.2026	SP
B	Beschreibung ergänzt	29.05.2026	SP
C	Durchlaufzeitgeber ergänzt	30.06.2026	SP
D	Beschreibung angepasst	03.08.2026	SP
E	aktuellen Architekturstand hinterlegt	26.08.2026	SP
index	Änderungen	geändert am	geändert von

Blatt:		Projekt: B900	
Grösse: A0+			
Urspr.:		Zeichnung: Grundriss 2 OG T1 GRU SAN TW	
Datum: 21.09.2004		I5_lga_02_gr_E1_sa_S010.001.382_E_f	
Stand: B900		Architekturstand: I5_arc_00_gr_EZ_xx_S010.001.224_F_f	
	Datum	Name	Gewerk: 6400 Mässtab: 1:50
Bearb.	01.04.2026	SP	
Gepr.	01.04.2026	CS	

[illegible]

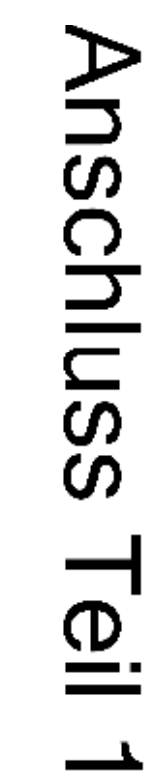

AUSFUEHRUNGSPLANUNG

Entstanden aus:		Ersitz für:		Zeichnungs-Nr.:	
 KTE Kantonale Entsorgungskarte	Benennung / Titel: Grundriss 1.OG TZ GRU SAN SW RW 15 tja Q2 gr E1 sa S010.001.387 C f				
	Projekt Sachbearbeiter		Istanznummer		
	AIA AIA AIA AIA AIA		AIA AIA AIA AIA AIA		
					Blatt vor
	GWV 6400 YJ		S 010.001.337		Fornet 1:50
	Projekt- Neubau Bürogebäude B900				A0+ 1:50



AUSFUEHRUNGSPLANUNG

ITG KOFAHL

Index	Änderungen		geändert am	geändert von
Blatt:	Projekt B900			
Größe: A0+				
Urspr.:	Zeichnung Grundriss ZOG T2 GRU SAN TW			
Datei: 21095004	I5_lga_02_gr_E2_sa_S010.001.383_D_f			
Stand: B900	Architekturstand I5_src_00_gr_E2_xx_S010.001.224_F_f			
Datum: 01.04.2026	SN	Gewerk 6400	Maßstab 1:50	
Bearb:				

a)	01.04.2026		CS									
b)	28.05.2026		SP	28.05.2026		CS						
c)	03.08.2026		SP	03.08.2026		CS						
d)	28.06.2026		SP	28.06.2026		CS						
Bsp:	Datum / Name AN erstellt		Datum / Name AN geprüft		Datum / Name AN freigegeben		Datum / Name KTE geprüft		Datum / Name KTE freigegeben			
Betreiber:	Unternehmenszugehörigkeit:						Sitz B600		Kategorie:			
Einzugsdatum aus:	Einsatzort:			Zugriffsnummer:								
Bearbeitung / Titel:				Grundriss 2DG 2 GRU SAN TW ist typ 02 sa S010/001-33 D f								
												
Projekt / Zeichnungs-Nr.				SA		Benutzer/Kürzel		Stand				
GWW				6400		XJ		PLAN NR. 010.001.001				
Projekt:				Neubau: Bürogebäude B600		R		S 010.001.333		Format A4		
										Maßstab 1:50		

ABWASSER			
Symbol	Beschreibung	Symbol	Beschreibung
	Schmutzwasser (SW)	*	Schmutzwasser E-Entlüftung Dach
	Schmutzwasser Grundleitung (SWGL)		Boden-/Dacheinflauf
	Schmutzwasser Entlüftung (SWE)		Rinne
	Regenwasser (RW)		Revisionschacht
	Regenwasser Grundleitung (RWGL)		Hebeanlage
	Fettfälliges Abwasser Grundleitung (FAGL)		
	Fettfälliges Abwasser (FA)		
	Fettfällige Abluft (FAA)		
	Druckentlüftung Regenwasser (RWDL)		
	Druckentlüftung Schmutzwasser (SWDL)		



Auftraggeber Kerntechnische Entsorgung Karlsruhe GmbH Hermann-von-Helmholtz-Platz 1 76344 Eggenstein-Leopoldshafen	Bauprojekten Neubau Bürogebäude B900 Leopoldshafen'ener Allee 76344 Eggenstein-Leopoldshafen
ITG KOFAHL INGENIEURBÜRO	☎ info@itg-kofahl.de 06851 / 9330 - 0 06851 / 9330 - 30 🌐 www.itg-kofahl.de 📍 Kölner Allee 41 🏠 66606 St. Wendel

Blatt:		Projekt: B900															
Größe: A0+																	
Umriss:		Zeichnung: Grundriss 2.OG T2 GRU SW SW R IS_iga_02_gr_E2_sa_010.001.399_C_1															
Datum: 2106004		Architekturstand: B_0gr_00_gr_E2_sa_010.001.224_F_1															
Stand: B900																	
<table><tr><th>Datum</th><th>Name</th></tr><tr><td>31.03.2026</td><td>SP</td></tr><tr><td>31.03.2026</td><td>CS</td></tr></table>		Datum	Name	31.03.2026	SP	31.03.2026	CS	Gewerk: 6400		Material: 1.50							
Datum	Name																
31.03.2026	SP																
31.03.2026	CS																
Berechnung:																	
Entstehen aus:																	
Ersatz Ur:		Zeichnung:															
Berechnung:		Berechnung:															
Benennung / Titel: Grundriss 2.OG T2 GRU SW SW R IS_iga_02_gr_E2_sa_010.001.399_C_1																	
<table><tr><th>Projekt / Zeichnung / JA</th><th>Umrissnummer</th><th>Blatt</th><th>vor</th></tr><tr><th>ANZUGESTELLT</th><th>KATINRUMMER</th><th></th><th></th></tr><tr><td>GW01 6400 YJ</td><td>S 010.001.399</td><td>Formel</td><td>1.50</td></tr></table>						Projekt / Zeichnung / JA	Umrissnummer	Blatt	vor	ANZUGESTELLT	KATINRUMMER			GW01 6400 YJ	S 010.001.399	Formel	1.50
Projekt / Zeichnung / JA	Umrissnummer	Blatt	vor														
ANZUGESTELLT	KATINRUMMER																
GW01 6400 YJ	S 010.001.399	Formel	1.50														
<table><tr><th>Projekt</th><th>Neubau/Baugrubengalerie B000</th></tr><tr><td></td><td></td></tr></table>						Projekt	Neubau/Baugrubengalerie B000										
Projekt	Neubau/Baugrubengalerie B000																

[illegible]

Auftraggeber	Bauvorhaben
Kerntechnische Entsorgung Karlsruhe GmbH	Neubau Bürogebäude B900
Hermann-von-Helmholtz-Platz 1	Leopoldshafener Allee
76344 Eggenstein-Leopoldshafen	76344 Eggenstein-Leopoldshafen

ITG
ITG KOFAHL
INGENIEURBÜRO


☐ info@itg-kofahl.de
☎ 06851 / 9330 - 0
☎ 06851 / 9330 - 30
☒ www.itg-kofahl.de
☒ Kölner Allee 41
☒ 66606 St. Wendel

A	Planung angepasst	01.04.2026	SP
B	Beschriftung ergänzt	29.05.2026	SP
C	Beschriftung angepasst	03.08.2026	SP
D	aktueller Architekturstand hinterlegt	26.06.2026	SP
Index	Änderungen	geändert am	geändert von

Blatt:		Projekt		B900	
Größe: A0+		Zeichnung		Gundriss 3.02 TG GRU SAN TW	
Umsgr.:		Datei:		I5_lga_02_gr_E3_sa_S010.001.385_D_f	
Stand: B900		Architekturstand		I5_arc_00_gr_E2_xz_S010.001.225_E_f	
Datum		Gewerk		6400	
Name				Maßstab	
Bearb. 01.04.2026		SP		1:50	
Gepr. 01.04.2026		CS			

B	29.05.2026	SP	29.05.2026	CS			
C	03.08.2026	SP	03.08.2026	CS			
D	26.08.2026	SP	26.08.2026	CS			
Rev.	Datum / Name AN erstellt	Datum / Name AN freigegeben	Datum / Name KTE geprüft	Datum / Name KTE geprüft	Datum / Name KTE freigegeben		
Betreiber	Unterlagenzugehörigkeit				Bau	BS00	Kategorie


Entstanden aus:		Erstellt für:		Zeichnungs-Nr.:	
 KTE Karchenbachsche Entzerrung Karlsruhe		Benennung / Titel Gündriss 3.OG T2 GRU SAN TW I5 tja 02 gr E3 sa S010.001.385 D f			
		Projekt Sachgebiet JA		Objektnummer	
		A1A1A1A1A1A1A1A1A1A1		I A1A1A1A1A1A1A1A1A1A1	
		GWW / 6400 / Y.J		Blatt von	
Projektname Neubau Bürogebäude B900		S 010.001.335 Format A0+ 1:50			

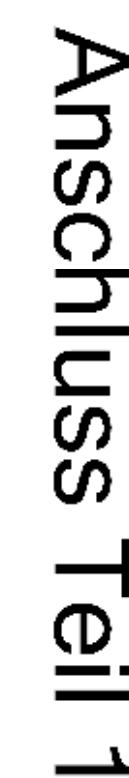[illegible]

Auftraggeber Kerntheatrische Entlosgung Karlsruhe GmbH Hermann-von-Helmholtz-Platz 1 76344 Eggstein-Leopoldshafen	BauherrInnen Neubau Bürgerschule B900 Leopoldshafener Allee 76344 Eggstein-Leopoldshafen
ITG KOFAH ITG ENTWURFSBURO	info@itg-kofah.de 06851 / 93330 - 0 06851 / 93330 - 30 www.itg-kofah.de Kölner Allee 41 66606 St. Wendel

A	Planung angepasst	31.03.2026	SP	
B	Beschriftung ergänzt	26.05.2026	SP	
C	aktuellen Architekturstand hinterlegt	26.08.2026	SP	
Index	Änderungen	geändert am	geändert von	

Datum:		Projekt				B900	
Eintrag:		AD+*					
Umriss:				Zeichnung			
Datum:		21965005		Grundriss 3.0G T2 GRU SAN SW RW			
Stand:		B900		ID_iss_02_gr_E3_san_S010.001.401_C_f			
				Architekturstand B900_00_gr_E2_san_S010.001.225_E_f			
Datum		Name		Gewerk		B400	
Bewert:		31.03.2026		SP		Maßstab	
Gepr:		131.03.2026		CS		1:50	
A	31.03.2026	SP	31.03.2026	CS			
B	29.05.2026	SP	29.05.2026	CS			
C	26.08.2026	SP	26.08.2026	CS			
Rev	Datum / Name		Datum / Name		Datum / Name	Datum / Name	Datum / Name
	AN erstellt		AN geändert		KTS geprüft	KTS freigegeben	
Betrittsfeld	Unterstützungsträger:				Bau	Kategorie	
				Bau		B900	
Erstausf. aus:				Ersatz für:		Zustellung:	
Benennung / Titel:				Grundriss 3.0G T2 GRU SAN SW RW 15 tpa 02 gr E3 san_S010.001.401_C_f			
 Kommunikationstechnik Entwicklungs- und Produktionsgesellschaft				Projekt Sachgebiet JA GW01 6400 YJ			
Projektname Neubau Bürogebäude B900				Werknummer S 010.001.401			
Format AD+				Blatt vor 1:50			

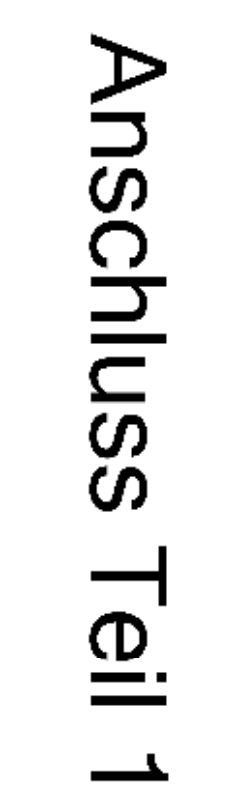

AUSFUEHRUNGSPLANUNG

[illegible]


ABWASSER			
Symbol	Beschreibung	Symbol	Beschreibung
	Schmutzwasser (SW)		Schmutzwasser Entlüftung Dach
	Schmutzwasser Grundleitung (SWGL)		Boden-/Dachentlauf
	Schmutzwasser Entlüftung (SWE)		Rinne
	Regenwasser (RW)		Revisionschacht
	Regenwasser Grundleitung (RWGL)		Hebeanlage
	Fettballiges Abwasser/ Grundleitung (FAGL)		
	Fettballiges Abwasser (FA)		
	Fettballige Abfuhr (FAA)		
	Druckleitung Regenwasser (RWDL)		
	Druckleitung Schmutzwasser (SWDL)		



Auftraggeber Kerntechnische Entsorgung Karlsruhe GmbH Hermann-von-Helmholtz-Platz 1 76344 Eggenstein-Leopoldshafen	Bauherrchen Neubau Bürogebäude B900 Leopoldshafener Allee 76344 Eggenstein-Leopoldshafen
ITG KOFAHL INGENIEURBÜRO	info@itg-kofahl.de 0685 / 9330 - 0 0685 / 9330 - 30 www.itg-kofahl.de Kölner Allee 41 66005 St. Wendel

Blatt:		Projekt		B900	
Grösse:		A0+			
Unspr.:		Zeichnung		Grundriss 4.02 TG GRU SAN SW RW	
Datum:		21095006		I5_lga_02_gr_E4_sa_S010.001.403_C_f	
Stand:		B900		Architekturstand I5_arc_00_gr_E4_xx_S010.001.226_E_f	
	Datum	Name	Gewerk	6400	Maßstab
Bearb.	31.03.2026	SP			1:50
Gepr.	31.03.2026	CS			



[illegible]

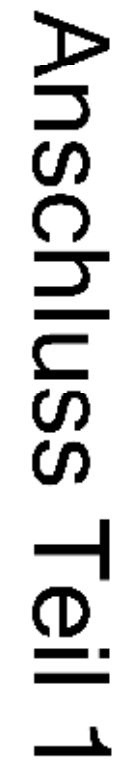


AUSFÜHRUNGSPLANUNG	
Auftraggeber Kentechnische Entsorgung Karlsruhe GmbH Hermann-von-Heimholtz-Platz 1 76344 Eggenstein-Leopoldshafen	Bauvorhaben Neubau Bürogebäude 1900 Leopoldshafener Allee 76344 Eggenstein-Leopoldshafen
 ITG KOFAHL INGENIEURBÜRO	 info@itg-kofahl.de 06851 / 9339-0  06851 / 9339-30  www.itg-kofahl.de Kölner Allee 41  66606 St. Wendel

Datum:		Projekt:		8900	
Grünsize:		AO+			
Umgang:		Zeichnung:		Grundrisse UG 2' U1 SAN TW	
Datum:		21062001		IS_iga_02_gr_U1_sa_S010.001.377_B_f	
Stand:		8900		Architektenstand: B_wc_002_gr_U1_ux_S010.001.221_G_1	
Gewerk:		6490		Maßstab	
Besch:		01.04.2026		1:50	
Gepr:		01.04.2026		SP	
I					
A		01.04.2026 SP		01.04.2026 CS	
B		25.08.2026 SP		25.08.2026 CS	
Datum / Name		Datum / Name		Datum / Name	
Alt / neu		Alt / neu		Alt / neu	
Revisionsfeld		Umschreibung/Notiz		Bau	
		8900		Kategorie	
Erfindungen aus:		Ersatz für:		Zeichnung-Nr.:	
Benennung / Titel:		Grundriss UG 2' U1 SAN TW			
		IS_iga_02_gr_U1 sa_S010.001.377 B f			
Projekt / Sachgehalt / UA		Identifizierung		Bau	
Feld		Feld		Formel	
GWW		GWW		ADK	
Projektname		Neubau/Rückgebäude		8900	
		S 010.001.377		Maßstab	
				1:50	

Legende

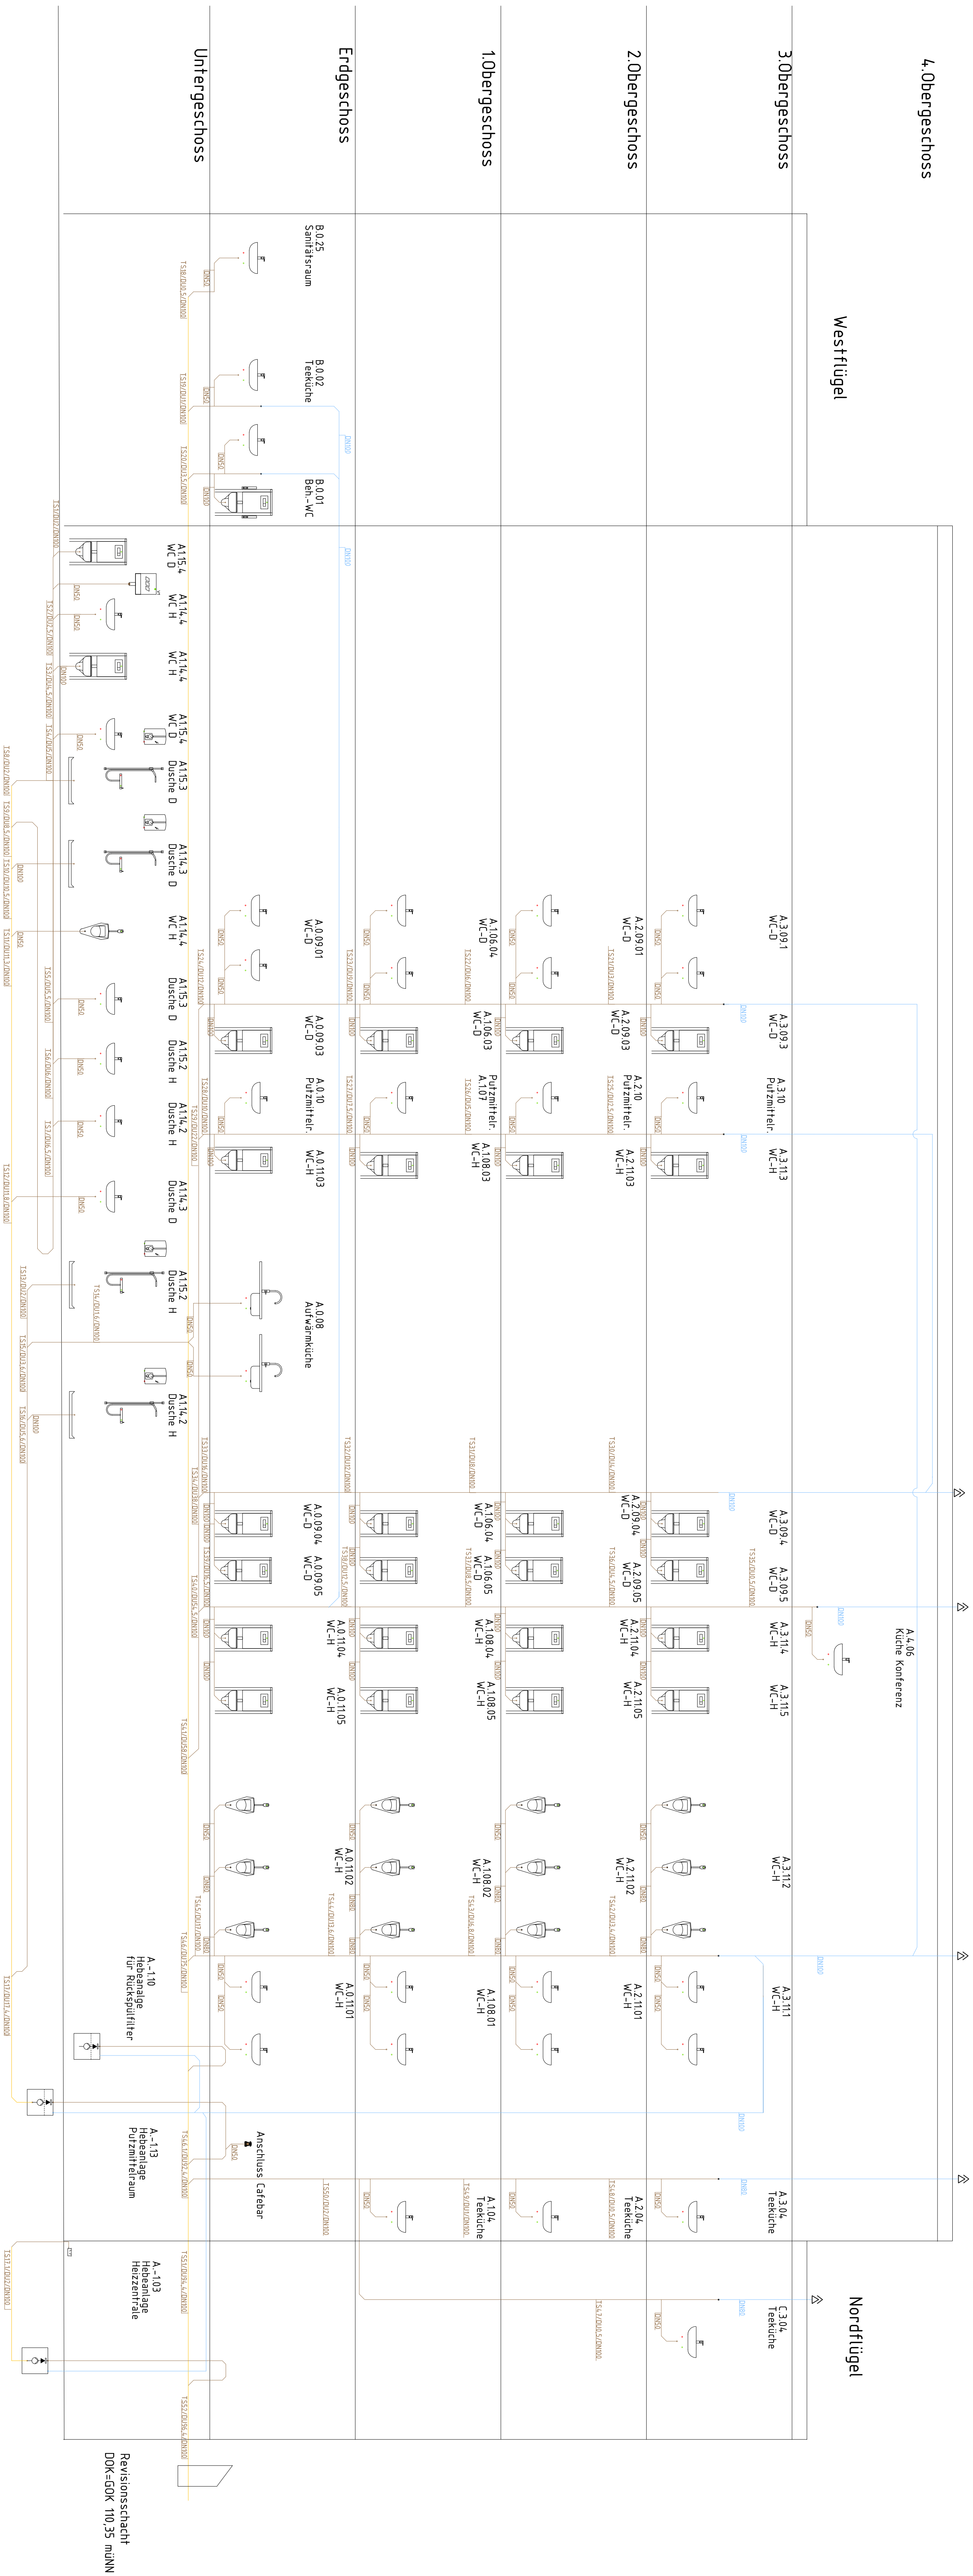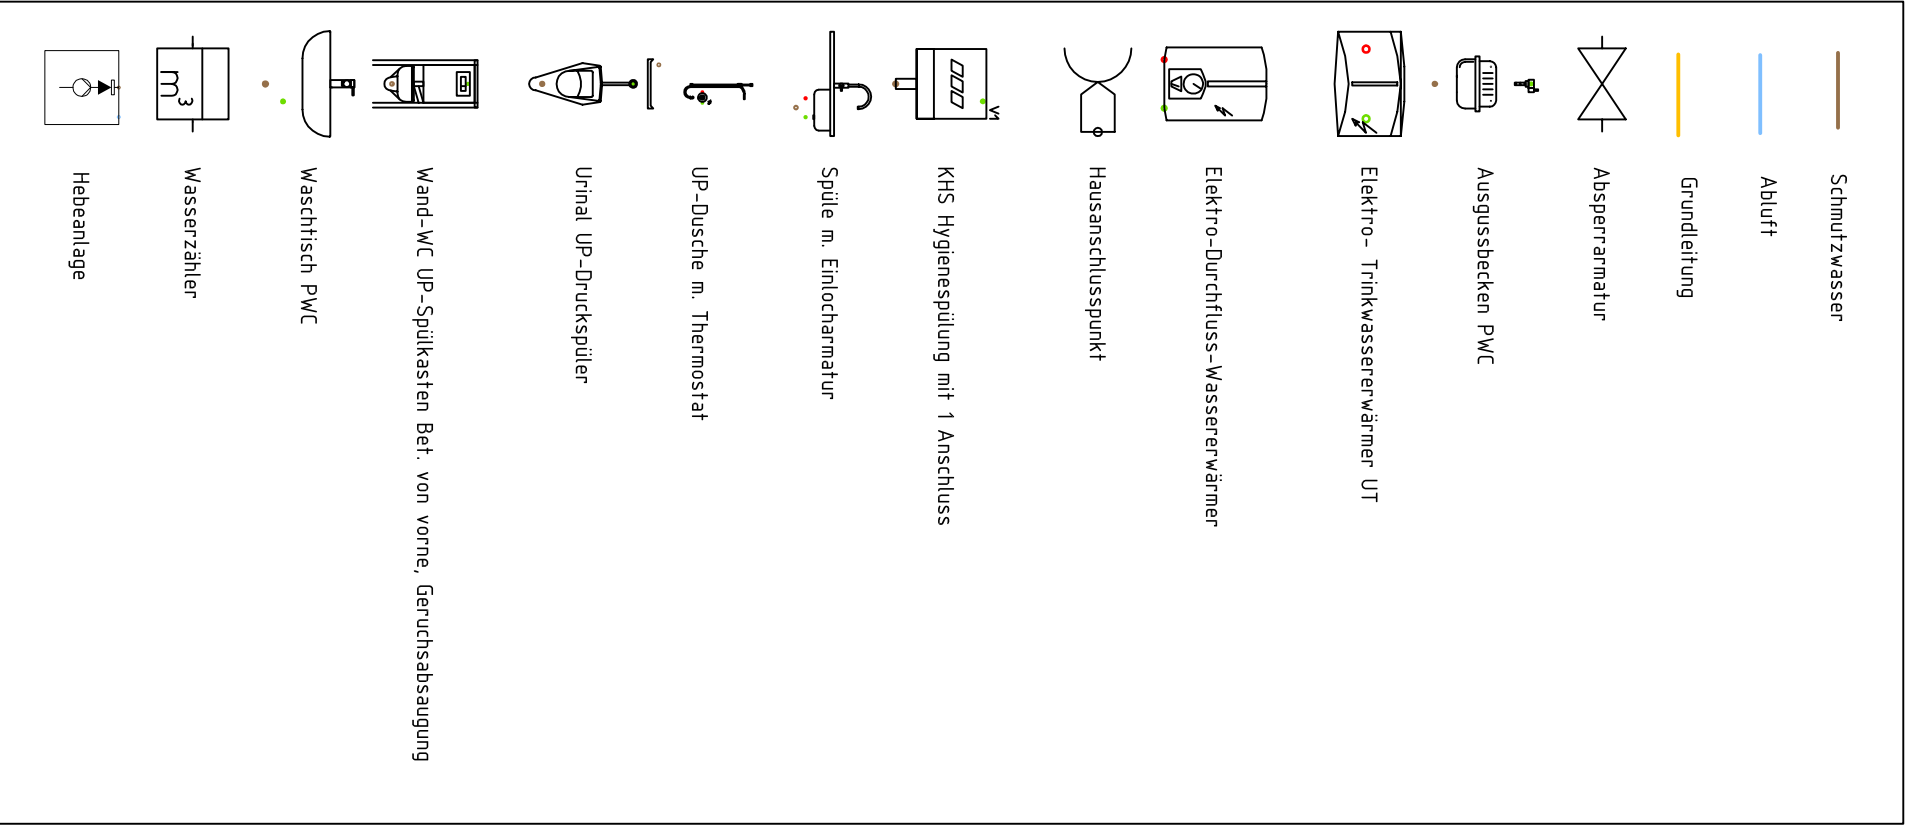[illegible]

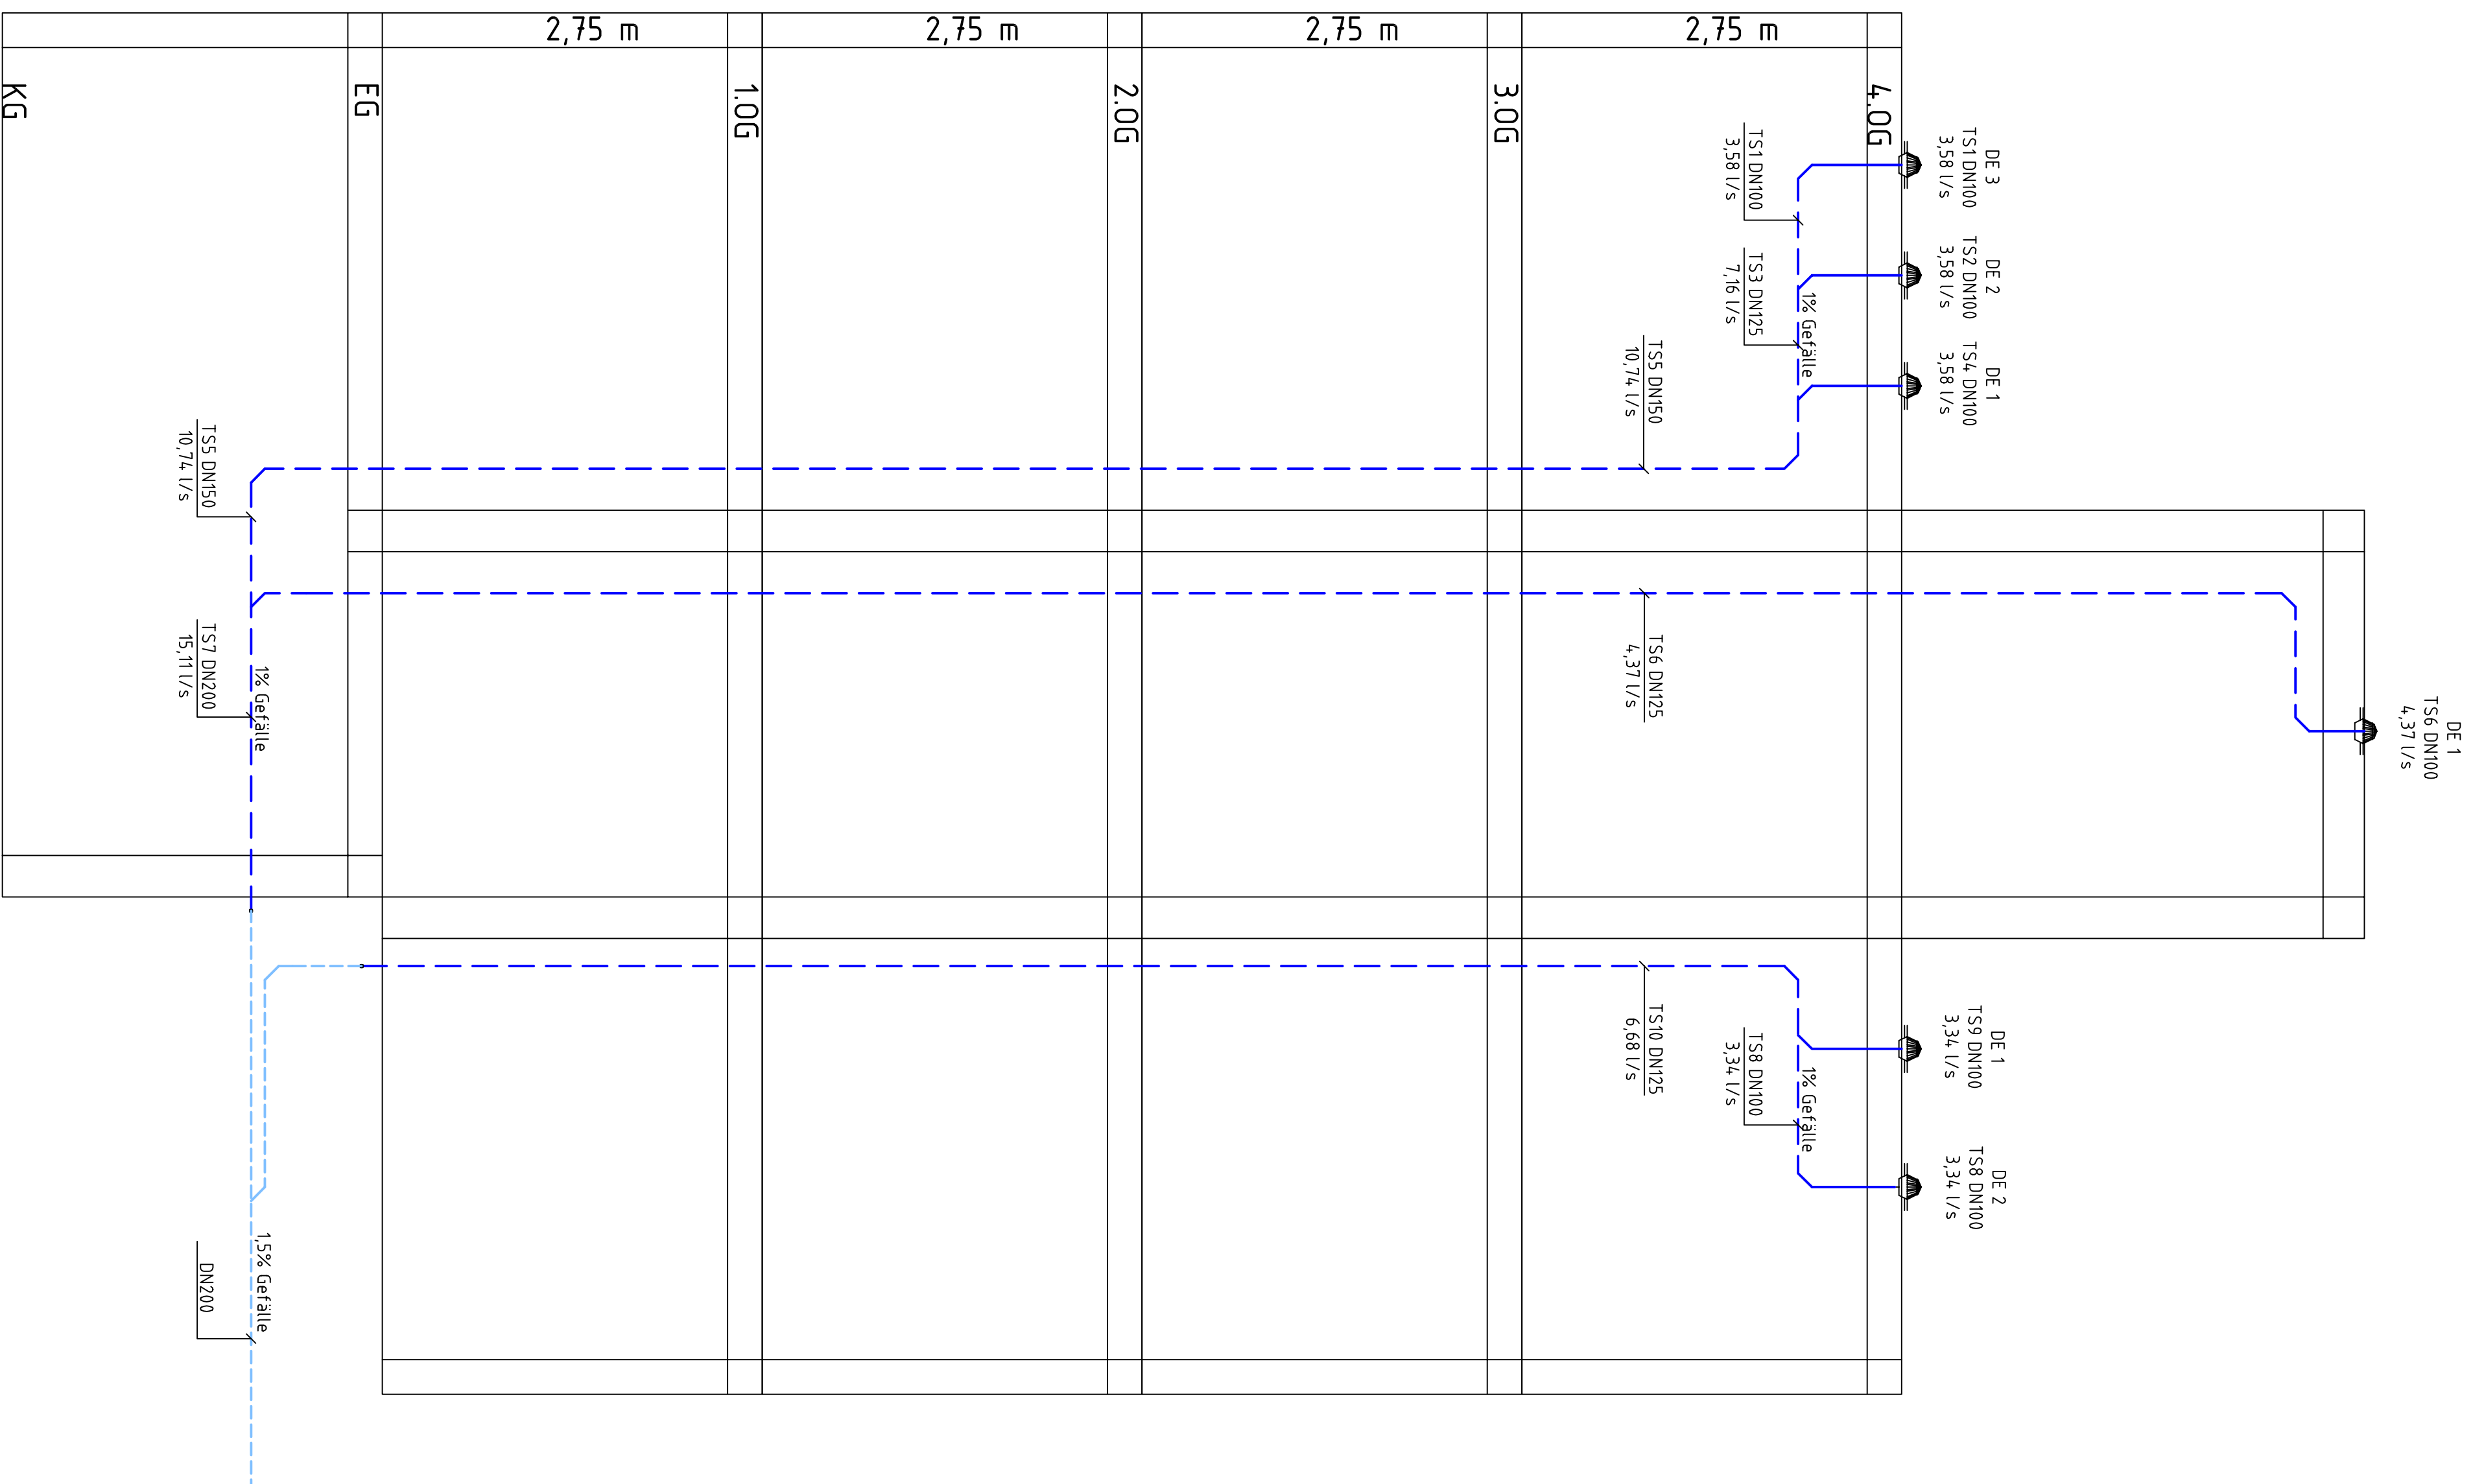

Legende

Regenrohr

Regenrohrgrundleitung

Dacheinlaut

Revisionschacht



ITG Kofahl GmbH
 06906 St. Wendel
 Tel.: 0691 9320-0
 Fax: 0691 9320-100
 E-Mail: info@itg-kofahl.de

A	31.03.2026 SP	31.03.2026 CS		
B	09.06.2026 SP	09.06.2026 CS		
C	26.08.2026 SP	26.08.2026 CS		
Revi.	Datum / Name AI erstellt	Datum / Name AI geprüft	Datum / Name AI freigegeben	Datum / Name KTE geprüft
Befristet		Unterrichtsfähigkeit	Bsp	B300
				Kategorie


[illegible]

TRINKWASSER			
Symbol	Beschreibung	Symbol	Beschreibung
	Trinkwasser kalt (PWC)		Wasserzähler
	Trinkwasser warm (PWH)		Filter
	Zirkulation (PWH-C)		Thermometer
	Feuerklopfleitung (FLT)		Manometer
	Stickstoff (GN2)		Durchlauferhitzer
DK	Asperrung allgemein		Außenarmatur
	Asperrventil allgemein		Hydrienspülung
	Kugelhahn		

▲ Anschluss Teil 2 ▲

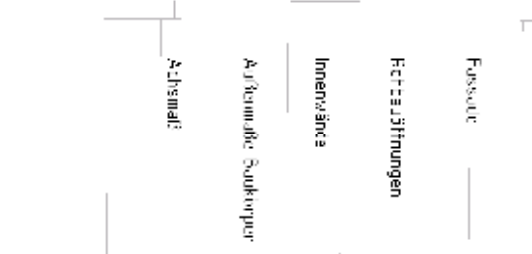

Auftraggeber	Bauvorhaben
Kerntechnische Entsorgung Karlsruhe GmbH	Neubau Bürogebäude B800
Hermann-von-Helmholtz-Platz 1	Leopoldshafener Allee
76344 Eggenstein-Leopoldshafen	76344 Eggenstein-Leopoldshafen

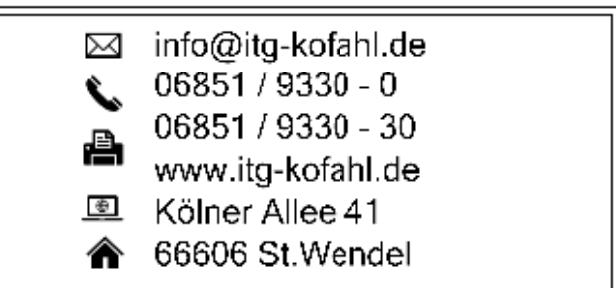

A	Planung angepasst	31.03.2026	SP
B	Beschriftung bearbeitet	09.06.2026	SP
C	aktuellen Architekturzustand hinterlegt	21.08.2026	SP
index	Änderungen	geändert am	geändert von

Status:		Projekt B900	
Grösse: AD+			
Urspr.:		Zeichnung Grundriss EG T1 GRU SAN LW	
Datum: 21/05/2002		I5_lga_01_gr_E0_f_S010.001.408_C_f	
Stand: B900		Architekturstund I5_arc_00_gr_E0_xx_S010.001.222_I_j	
Bearb.	Datum	Name	Massstab
Gepfr	31.03.2026	SP	1:50
	31.03.2026	CS	

[illegible]

[illegible]

Auftraggeber	Bauvorhaben
Kerntechnische Entsorgung Karlsruhe GmbH	Neubau Bürogebäude B800
Hermann-von-Helmholtz-Platz 1	Leopoldshafener Allee
76344 Eggenstein-Leopoldshafen	76344 Eggenstein-Leopoldshafen



A	Planung angepasst	31.03.2026	SP
B	Beschriftung angepasst	09.06.2026	SP
C	aktuellen Architekturplan hinterlegt	25.08.2026	SP
index	Änderungen	geändert am	geändert von

Blatt:		Projekt		B900	
Grösse		AD+			
Umspr.:		Zeichnung		Grundriss 1.OG T1 GRU SAN LW	
Datei:	21095003		I5_tga_01_gr_E1_f_S010.001410_C_f		
Stand:	8900		Architekturstund		I5_arc_00_gr_E1_xx_S010.001223_F_f
	Datum	Name	Gewerk	6400	Misstab
Bearb.	31.03.2026	SP			1.50
Bearb.	31.03.2026	CS			

[illegible]

[illegible]

Architect: A. Schmitt & Partner
 Project: Atrium
 Floor: 2nd Floor
 Scale: 1:500
 Date: 2023-10-27

Legend:

- Architect
- Project
- Floor
- Scale
- Date

Auftraggeber	Bauvorhaben
Kematechnische Entsorgung Karlsruhe GmbH	Neubau Bürogebäude B900
Hermann-von-Helmholtz-Platz 1	Leopoldshafener Allee
76344 Eggenstein-Leopoldshafen	76344 Eggenstein-Leopoldshafen



A	Planung angepasst	31.03.2026	SP
B	Beschriftung angepasst	29.05.2026	SP
C	aktuellen Architekturstand hinterlegt	26.08.2026	SP
Index	Änderungen	geändert am	geändert von

Status:		Projekt	B900
Grösse: AD+			
Urspr.:		Zeichnung Grundriss 2 OG T1 GRU SAN LW	
Datum: 21/05/2004		I5_lga_01_gr_E2_lf_S010.001.412_C_f	
Stand: B900		Architekturstund I5_arc_00_gr_EZ_xx_S010.001.224_F_f	
Gewerk	6400	Maßstab	
Bearb. 31.03.2026 SP	Name	1:50	
Gepr. 31.03.2028 CS			

[illegible]

TRINKWASSER			
Symbol	Beschreibung	Symbol	Beschreibung
	Trinkwasser kalt (PWC)		Wasserzähler
	Trinkwasser warm (PWH)		Filter
	Zirkulation (PWH-C)		Thermometer
	Feuerklopfleitung (FLT)		Manometer
	Stickstoff (GN2)		Durchlauferhitzer
DK	Asperrung allgemein		Außenarmatur
	Asperrventil allgemein		Hydrienspülung
	Kugelhahn		

Auftraggeber Kerntechnische Entsorgung Karlsruhe GmbH Hermann-von-Helmholtz-Platz 1 76344 Eggenstein-Leopoldshafen	Bauvorhaben Neubau Bürogebäude B800 Leopoldshafener Allee 76344 Eggenstein-Leopoldshafen
--	---




A	Planung angepasst	31.03.2026	SP
B	Beschriftung angepasst	29.05.2026	SP
C	situellen Architekturstand hinterlegt	26.08.2026	Sp
index	Änderungen	geändert am	geändert von

Blatt:		Projekt: B900	
Grösse: A0+		Zeichnung: Grundriss 3.0G T1 GRU SAN LW I5_lga_01_gr_E3_lf_S010.001.414_C_f Architekturstund: I5_arc_00_gr_EZ_xx_S010.001.225_E_f	
Urspr.:			
Datum: 21/05/2005			
Stand: B900			
	Gewerk: 6400	Maßstab: 1:50	
Bearb.	31.03.2026	SP	
Gepr.	31.03.2026	CS	

[illegible]

[illegible]

Anschluss Teil 2

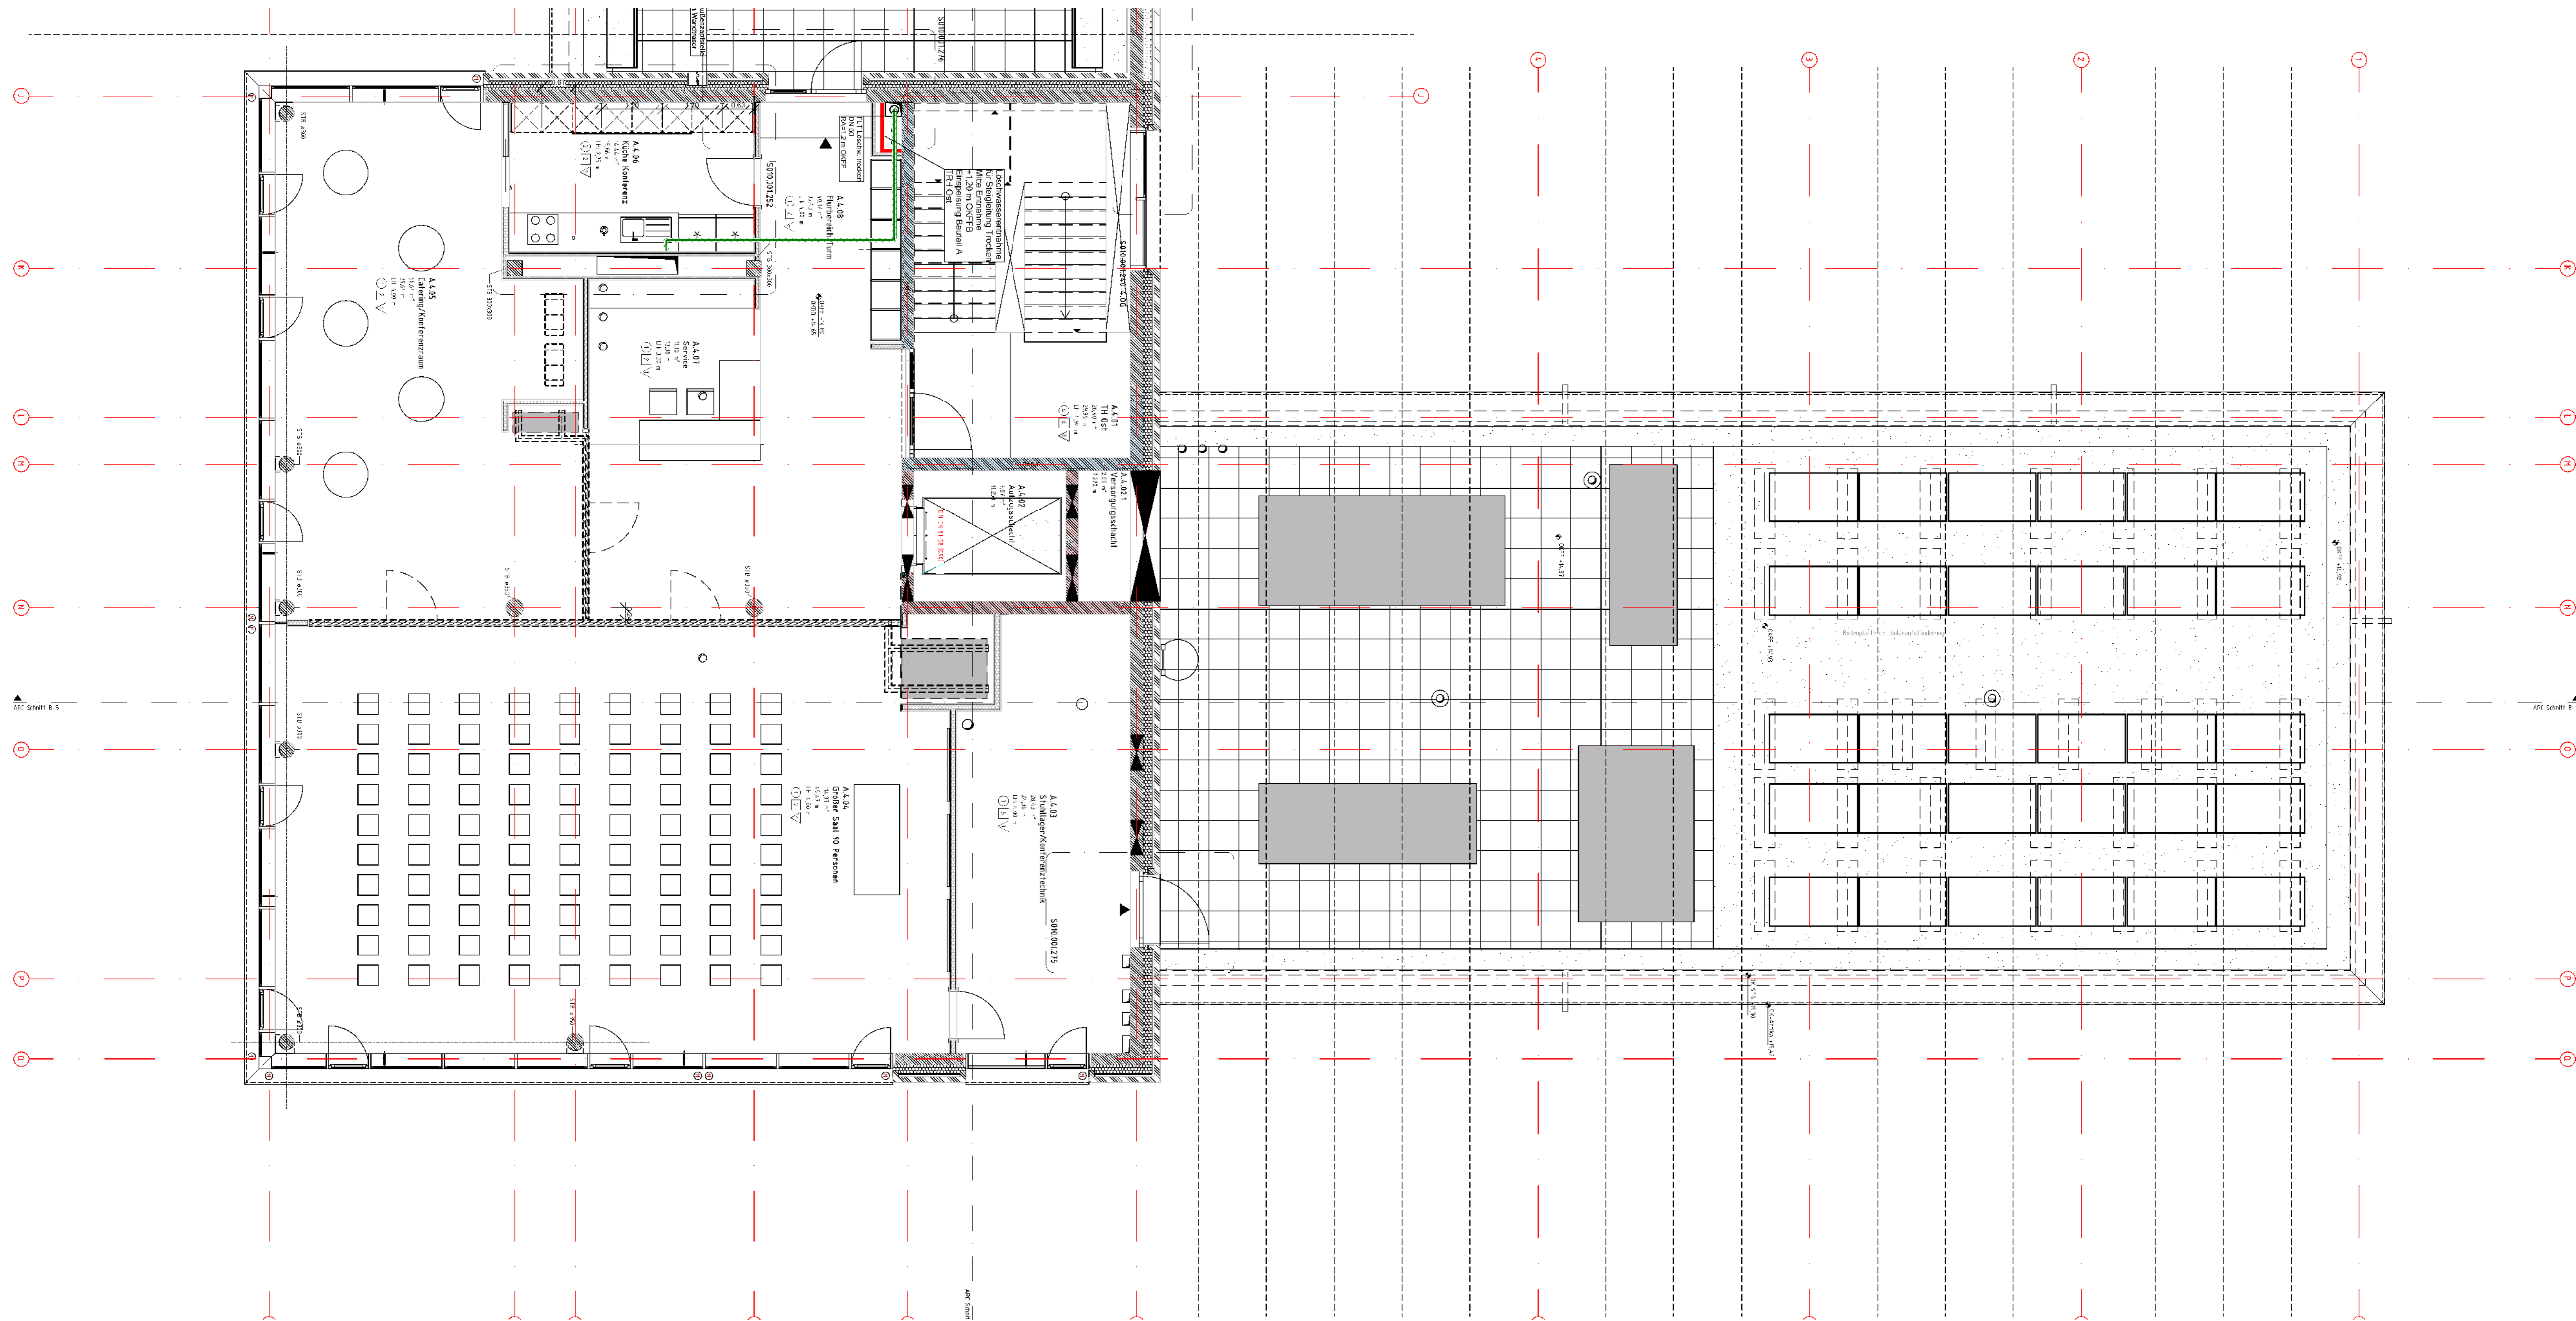

Auftraggeber	Bauvorhaben
Kerntechnische Entsorgung Karlsruhe GmbH	Neubau Bürogebäude B900
Hermann-von-Helmholtz-Platz 1	Leopoldshafener Allee
76344 Eggenstein-Leopoldshafen	76344 Eggenstein-Leopoldshafen




A	Planung angepasst	31.03.2026	SP
B	Beschriftung angepasst	09.06.2026	SP
C	aktuellen Architekturstand hinterlegt	26.08.2026	SP
index	Änderungen	geändert am	geändert von

Blatt:		Projekt B900	
Grösse: A0+		Zeichnung Grundriss 4.0G T1 GRU SAN LW I5_lga_01_gr_E4_lf_S010.001.416_C_f Architekturstund I5_arc_00_gr_E4_xx_S010.001.226_E_f	
Urspr.:			
Datum: 21/05/2006			
Stand: B900			
	Datum	Name	Gewerk 6400 Mässtab 1:50
Bearb.	31.03.2026	SP	
Gepr.	31.03.2026	CS	

[illegible]

TRINKWASSER			
Symbol	Beschreibung	Symbol	Beschreibung
	Trinkwasser kalt (PWC)		Wasserzähler
	Trinkwasser: warm (PWH)		Filter
	Zirkulation (PWH-C)		Thermometer
	Feuerlöschileitung (FLT)		Manometer
	Stickstoff (GN2)		Durchlauferhitzer
	Absperrung allgemein		Außenarmatur
	Absperventil allgemein		Hygienespülung
	Kugelhahn		


Auftraggeber	Bauvorhaben
Kerntechnische Entsorgung Karlsruhe GmbH	Neubau Bürogebäude B900
Hermann-von-Helmholtz-Platz 1	Leopoldshafener Allee
76344 Eggenstein-Leopoldshafen	76344 Eggenstein-Leopoldshafen

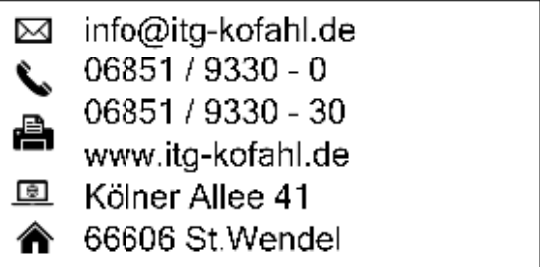

A	Planung angepasst	31.03.2026	SP
B	aktuellen Architekturstand hinterlegt	21.08.2026	SP
Index	Änderungen	geändert am	geändert von

Blatt:			Projekt: 5900		
Grösse: A0			Zeichnung: Grundriss UG T1 GRU GLA I5_tga_01_gr_u1_f1_S010.001.418_B_f Architekturstand I5_arc_00_gr_u1_xx_S010.001.221_G_f		
Urspr.:					
Datum: 21095001					
Stand: B900					
	Datum	Name	Gewerk: 6400 Maßstab: 1:50		
Bearb.:	31.03.2026	SP			
Gepr.:	31.03.2026	CS			

[illegible]

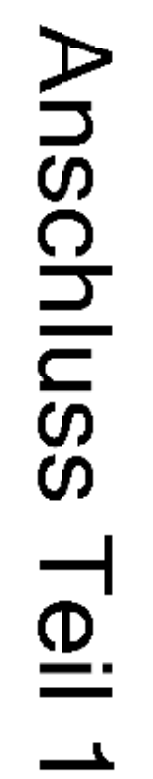[illegible]


Auftraggeber Kerntechnische Entsorgung Karlsruhe GmbH Hermann-von-Helmholtz-Platz 1 76344 Eggenstein-Loopoldshafen	Bauvorhaben Neubau Bürogebäude B900 Leopoldshafen/ener Allée 76344 Eggenstein-Loopoldshafen
ITG KOFAHL INGENIEURBÜRO	info@itg-kofahl.de 06851 / 93300 - 0 06851 / 93330 - 30 www.itg-kofahl.de Kölner Allee 41 68606 St. Wendel

A	Planung angepasst	31.03.2026	SP
B	Beschriftung bearbeitet	06.06.2026	SP
C	aktuellen Architekturstand hinterlegt	21.08.2026	SP
Index	Änderungen	geändert am	geändert von


Blatt:		Projekt		B900	
Grösse: A0+		Zeichnung		Grundriss EG T2 GRU SAN LW	
Umspr.:				I5_lga_02_gr_E0_lf_S010.001.499_C_f	
Datum: 2105002				Architekturstand I5_arc_00_gr_E0_xx_S010.001.ZZZZ_I_f	
Stand: B900		Gewerk		6400	
	Datum	Name	Maßstab		
Bearb.	31.03.2026	SP	1:50		
Gepr.	31.03.2026	CS			

A	31.03.2026	SP	31.03.2026	CS			
B	09.06.2026	SP	09.06.2026	CS			
C	21.08.2026	SP	21.08.2026	CS			
Rev.	Datum / Name AN erstellt		Datum / Name AN geprüft		Datum / Name AN freigegeben	Datum / Name KTE geprüft	Datum / Name KTE freigegeben
Betreiberin	Unterschiedsverfahren:				Bau	8900	Kategorie

Erstausgaben aus:		Ersatz für:		Zeichnungs-Nr.:	
 KTE Kantonstechnische Entwerfungsbaukammer	Benennung / Titel:		Grundriess EG T2 GRU SAN LW IS tja_02 gr_EO IS S010.001.406 C f		
	Projekt / Sachverhalt		Jahr	Itemnummer	
	DATA INTERIM ALI			FATIN INTERIM INTERIM	
	GWW 6400		VJ		
				S 010.001.439	
	Blatt		vor		
Projekt:	Neubau Bürogebäude R900		Format:	A+	Massstab: 1:50

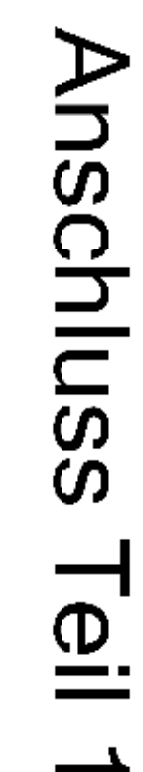[illegible]

Auftraggeber	Bauvorhaben
Kerntechnische Entsorgung Karlsruhe GmbH	Neubau Bürogebäude B900
Hermann-von-Helmholtz-Platz 1	Leopoldshafener Allee
76344 Eggenstein-Leopoldshafen	76344 Eggenstein-Leopoldshafen

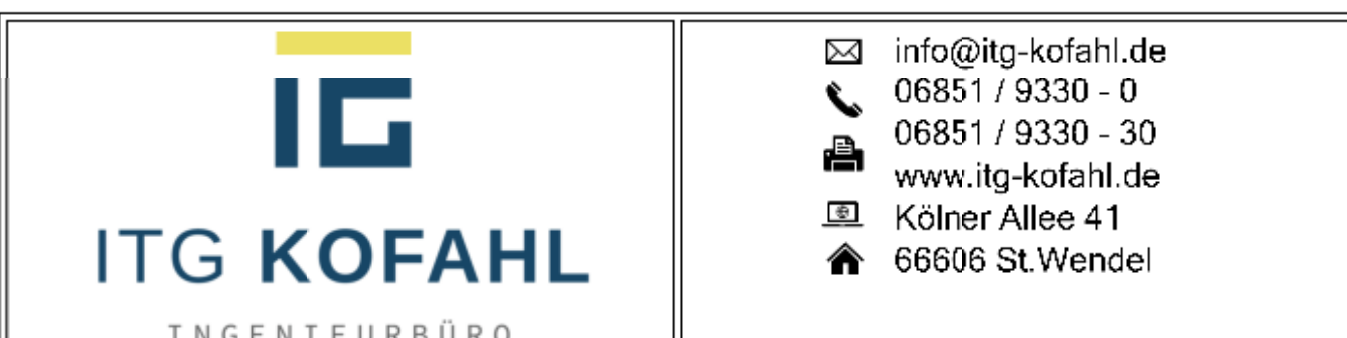

A	Planung angepasst	31.03.2026	SP
B	Beschriftung angepasst	06.06.2026	SP
C	aktuellen Architektuplan hinterlegt	26.08.2026	SP
Index	Änderungen	geändert am	geändert von

[illegible]

[illegible]

Auftraggeber Kerntechnische Entsorgung Karlsruhe GmbH Hermann-von-Helmholtz-Platz 1 76344 Eggenstein-Leopoldshafen	Bauvorhaben Neubau Bürogebäude B900 Leopoldshafen/er Allee 76344 Eggenstein-Leopoldshafen
ITG KOFAHL INGENIEURBÜRO	info@itg-kofahl.de 06851 / 3330 - 0 06851 / 3330 - 30 www.itg-kofahl.de Kölner Allee 41 66606 St. Wendel

Blatt:		Projekt: B900	
Größe: A0+			
Umriss:		Zeichnung: Grundriss 2.OG T2 GRU SAN LW	
Datum: 2106004		IS_iga_02_gr_E2_f_010.001.413_C f	
Stand: B900		Architekturstand: bs_00_gr_E2_au_010.001.224_F f	
Datum	Name	Gewerk	Masstab
Bewert: 31.03.2026	SP	6400	1:50
31.03.2026	CS		
A 31.03.2026	CS	31.03.2026	CS
B 29.05.2026	SP	29.05.2026	CS
C 26.08.2026	SP	26.08.2026	CS
Datum / Name	Datum / Name	Datum / Name	Datum / Name
AN erstellt	AN erstellt	AN / hergestellt	KTE / geprüft
Rev.	Umrisszeichnung	Zeichnung	Kategorie
Entstehendes aus:	Ersetzt für:	Brückung:	
Benennung / Titel:		Grundriss 2.OG T2 GRU SAN LW IS_iga_02_gr_E2_f_010.001.413_C f	
Projekt / (Sonder)glt. / LA		Umrissform:	
TAFEL: 6400		TAFEL: 6400	
GWG: 6400		YJ	
S 010.001.413		Format: A0+	
Projektname: Neubau Burgelocale B900		Mafstab: 1:50	

[illegible]

Auftraggeber Kerntechnische Entsorgung Karlsruhe GmbH Hermann-von-Helmholtz-Platz 1 76344 Eggenstein-Leopoldshafen	BauherrInnen Neubau Bürgerschule B900 Leopoldshafener Allee 76344 Eggenstein-Leopoldshafen
ITG KOFAHL INGENIEURBÜRO	

A	Planung angepasst		31.03.2026	SP
B	Beschriftung angepasst		28.05.2026	SP
C	aktuellen Architekturstand hinterlegt		26.08.2026	SP
Index	Änderungen		geändert am	geändert von

Blatt:		Projekt		B900							
Grösse: A0+											
Umspr.:		Zeichnung Grundriss 3.02 TG GRU SAN LW									
Datum: 21095005		I5_lga_02_gr_E3_lf_S010.001.415_C_f									
Stand: B900		Architekturstand I5_arc_00_gr_E2_xx_S010.001.225_E_f									
<table><tr><th>Datum</th><th>Name</th></tr><tr><td>31.03.2026</td><td>SP</td></tr><tr><td>31.03.2026</td><td>CS</td></tr></table>		Datum	Name	31.03.2026	SP	31.03.2026	CS	Gewerk		Maßstab	
Datum	Name										
31.03.2026	SP										
31.03.2026	CS										
6400				1:50							

A	31.03.2026	SP	31.03.2026	CS			
B	29.05.2026	SP	29.05.2026	CS			
C	26.08.2026	SP	26.08.2026	CS			
Rev.	Datum / Name AN erstellt		Datum / Name AN freigegeben		Datum / Name AN freigegeben	Datum / Name KTE freigegeben	Datum / Name KTE freigegeben
Betreiber	Unsere Signatur ist hier!				Bau	B500	Kategorie

Einzugsplan aus:		Einsatz für:		Zeichnungs-Nr.:	
 Kärntnerische Erbsengasse 1 9100 Klagenfurt		Benennung / Titel: Grundriss 3.OG 72 GRU SAN LW IS 02a 02 gr E3 fl 5010.001.415 C f			
		Projekt Sachbegriff JA		Identifikationsnummer	
		ALIAINININININIA		IAINININININININ	
		GWV 6400 JA			
Projektname Neubau Bürolgebäude B900		\$ 010.001.415		Format A0+	Maßstab 1:50

TRINKWASSER							
Symbol	Beschreibung	Symbol	Beschreibung				
	Trinkwasser kalt (PWC)		Wasserzähler				
	Trinkwasser warm (PWw)		Filter				
	Zirkulation (PWH-C)		Thermometer				
	Feuerkioschleitung (FLT)		Manometer				
	Stickstoff (GNZ)		Durchlauferhitzer				
	Absperrung allgemein		Außenarmatur				
	Absperventil allgemein		Hygienespülung				
	Kugelhahn						




Auftraggeber Kerntechnische Entsorgung Karlsruhe GmbH Hermann-von-Helmholtz-Platz 1 76344 Eggenstein-Leopoldshafen	Bauvorhaben Neubau Bürogebäude B900 Leopoldshafener Allee 76344 Eggenstein-Leopoldshafen
ITG KOFAHL INGENIEURBÜRO	info@itg-kofahl.de 06851 / 9330 - 0 www.itg-kofahl.de Kölner Allee 41 66005 St. Wendel

[illegible]

[illegible]

Auftraggeber	Bauvorhaben
Kerntechnische Entsorgung Karlsruhe GmbH	Neubau Bürogebäude B900
Hermann-von-Helmholtz-Platz 1	Leopoldshafener Allee
76344 Eggenstein-Leopoldshafen	76344 Eggenstein-Leopoldshafen

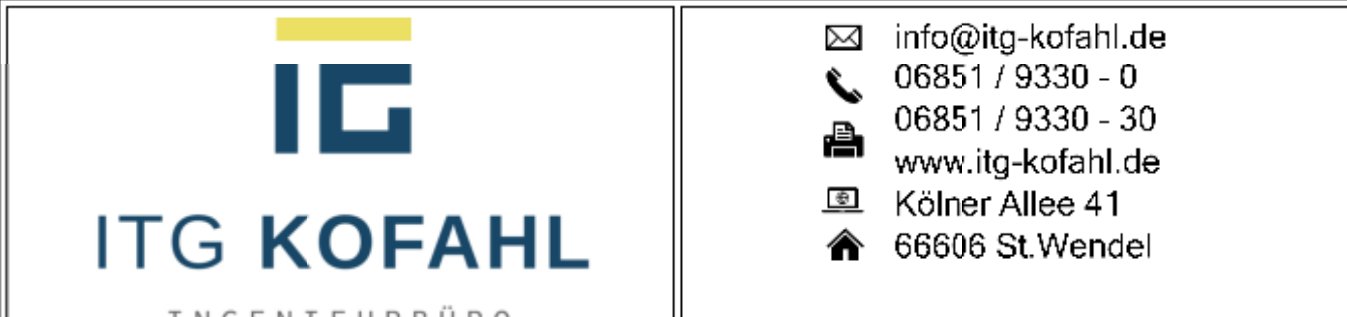

A	aktueller Architekturstand hinterlegt	26.08.2026	SP
Index	Änderungen	geändert am	geändert von

Blatt:		Projekt		8900							
Grösse: A0+											
Umspr.:		Zeichnung Grundriss 4.02 TG GRU SAN LW									
Datum: 21.05.2006		I5_lga_02_gr_E4_lf_S010.001.417_A_f									
Stand: 8900		Architekturstand I5_arc_00_gr_E4_xx_S010.001.226_E_f									
<table><tr><th>Datum</th><th>Name</th></tr><tr><td>27.06.2025</td><td>SP</td></tr><tr><td>27.06.2025</td><td>CS</td></tr></table>		Datum	Name	27.06.2025	SP	27.06.2025	CS	Gewerk		6400	
Datum	Name										
27.06.2025	SP										
27.06.2025	CS										
				Maßstab							
				1:50							


A	26.08.2026 SP	26.08.2026 CS			
Rev.	Datum / Name AN erstellt	Datum / Name AN geprüft	Datum / Name AN freigegeben	Datum / Name KTE geprüft	Datum / Name KTE freigegeben
Betreibsbef.	Untersagen zugänglichkeit:			Bau BS00	Kategorie

KTE KONTAKT- ENTWURFS- TECHNIK GmbH Kienbergstr. 1 42699 Solingen Tel. 0212 649-4242 Fax 0212 649-4243 E-Mail: kte@kte.de www.kte.de	Benennung/ Titel		Grundriss 4.OG T2 GRU SAN LW 1:250 gr 02 gr E4 fl. 501.000.417 A f	
	Projekt- Zeichnung Nr.	Projekt- Datum	Ident-Nummer	Blatt von
	421.000.417	06.04.14	5 010.001.417	1 von 1
Projekt- name	Neubau Bürohochhaus B900		Format	Maßstab
			A0+	1:50

[illegible]

AUSFUEHRUNGSPLANUNG

Auftraggeber	Bauvorhaben
Kerntechnische Entsorgung Karlsruhe GmbH	Neubau Bürogebäude B900
Herrmann-von-Helmholtz-Platz 1	Leopoldshafener Allee
76344 Eggenstein-Leopoldshafen	76344 Eggenstein-Leopoldshafen

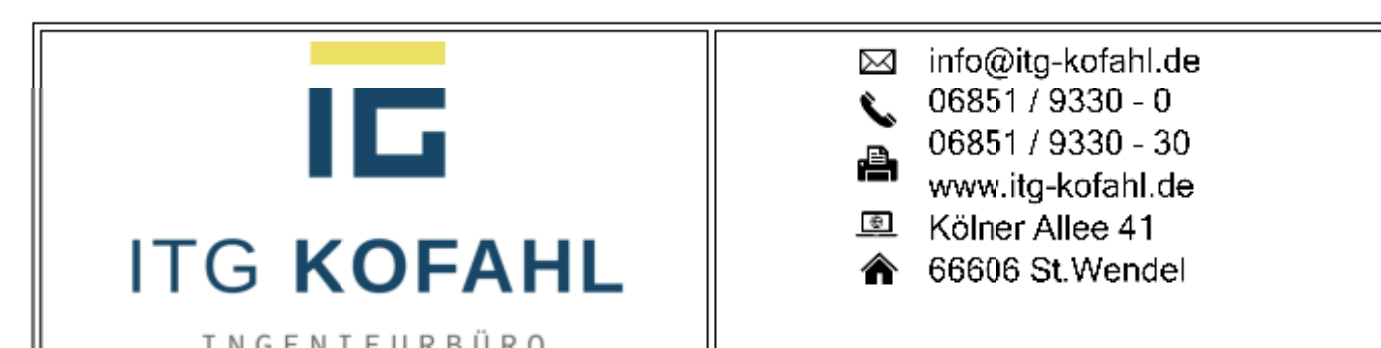

A	Planung angepasst	31.03.2026	SP
B	Beschriftung angepasst	06.06.2026	SP
C	aktuellen Architekturplan hinterlegt	28.08.2026	SP
Index	Änderungen	geändert am	geändert von

Blatt:			Projekt		B900	
Grösse:			AD+			
Umriss:			Zeichnung		Grundriss UG 2 GRU LW	
Datum:			21.09.2001		I5_iga_02_gr_U1_It_S010.001.407_C_f	
Stand:			B900		Architekturstand: I5_arc_00_gr_U1_xx_S010.001.221_G_f	
Datum		Name		Gewerk		Maßstab
Bearb. 31.03.2026		SP		6400		1:50
Gepr. 31.03.2026		CS				

[illegible]



LEGENDE			
TRINKWASSER			
Symbol	Beschreibung	Symbol	Beschreibung
	Trinkwasser kalt (PWC)		Wasserzähler
	Trinkwasser warm (PWU)		Filter
	Zirkulation (PWH-C)		Thermometer
	Feuertöschleitung (FLT)		Manometer
	Sickstoff (GNZ)		Durchlauferhitzer
	Absperrung allgemein		Außensanmanur
→ 1	Abseptventil allgemeinen		Hygienespülung
→ 2	Kugelhahn		

AUSFUEHRUNGSPLANUNG

Auftraggeber	Bauvorhaben
Kerntechnische Entsorgung Karlsruhe GmbH	Neubau Bürogebäude B900
Herrmann-von-Helmholtz-Platz 1	Leopoldshafener Allee
76344 Eggenstein-Leopoldshafen	76344 Eggenstein-Leopoldshafen

 ITG KOFAHL INGENIEURBÜRO	 info@itg-kofahl.de  06851 / 9330 - 0  06851 / 9330 - 30  www.itg-kofahl.de  Kölner Allee 41 66606 St.Wendel
--	---

A	Planung angepasst	31.03.2026	SP
B	aktuellen Architekturstand hinterlegt	21.06.2026	SP
Index	Änderungen	geändert am	geändert von

Blatt:			Projekt			B900		
Größe: A0+			Zeichnung Grundriss UG T2 GRU LW I5_iga_02_gr_U1_lf_S010.001.419_B_f Architekturstand: I5_arc_00_gr_U1_xx_S010.001.221_G_f					
Unger:								
Datum: 21.09.2001								
Stand: B900								
Datum		Name		Gewerk	6400	Maßstab 1:50		
Bearb. 31.03.2026		SP						
Gepr. 31.03.2026		CS						

[illegible]

Legende Feuerlösch:


Trockene Feuerlöschleitung

Entlüftung / Entleerung Steigleitung

Entleerungsarmatur

Schutzschrank für Einspeisungsarmatur

Schutzschrank mit Entnahmearmatur

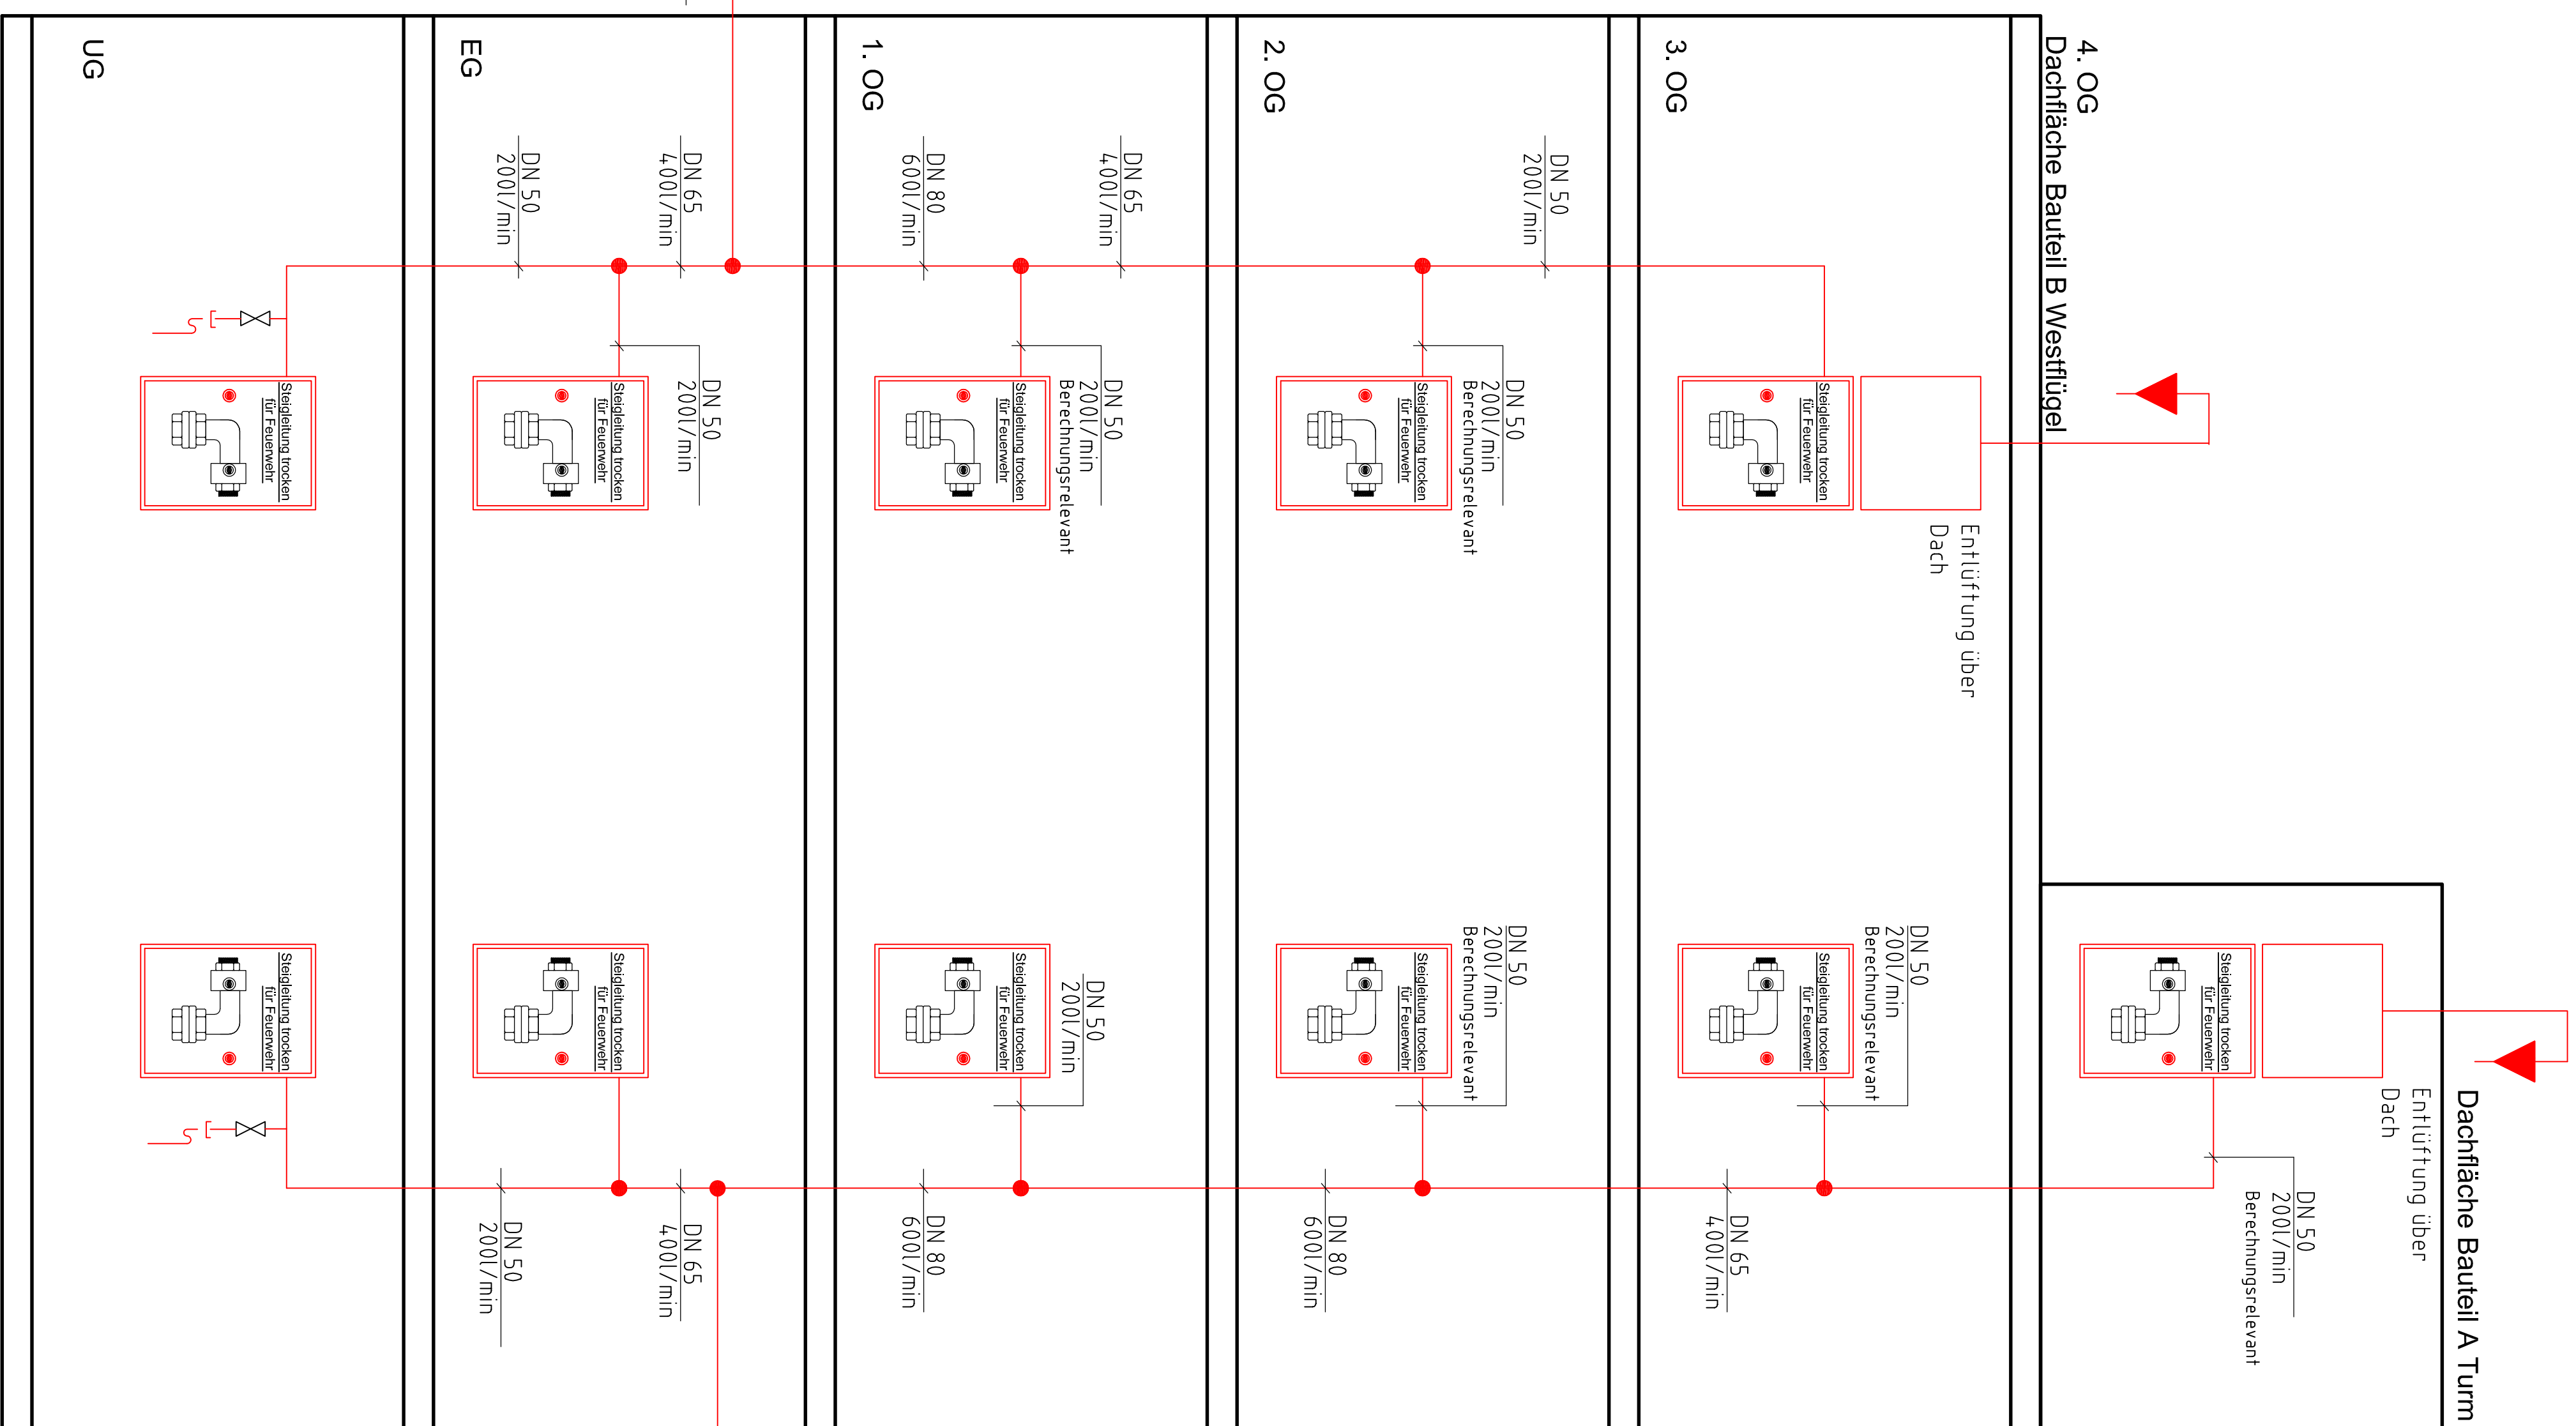

ITG KOFAHL GmbH
Koblenz, Albert-Ludwigs-Str. 10
54290 Koblenz
Tel.: 06551 9330-0
Fax: 06551 9330-205
E-Mail: info@itgkohl.de
<http://www.itgkohl.de>

ITG KOFAHL

Ausführungsplanung

TÄCHTELEBEN

A	31.03.2026 SP	31.03.2026 CS				Datum / Name KfE geprüft	Datum / Name KfE freigegeben
B	09.06.2026 SP	09.06.2026 CS					
C	26.08.2026 SP	26.08.2026 CS					
Rev.	Datum / Name AN erstellt	Datum / Name AN geprüft	Datum / Name AN freigegeben			Datum / Name KfE geprüft	Datum / Name KfE freigegeben
Befreiungsstell		Unterrichtsgegenförligkeit				Bau	Kategorie

Für diese Zeichnung behalten wir uns alle Rechte vor					
KTE Kernschichtende Entwerfungsbüro					
Einbauelemente der KWN Gruppe					
Projektname	Neubau Bürohochhaus B900	Bearbeitung / Titel	Schema Feuerlösch		
			15_1ga_00_sm_xx_S 010.001.423_C_f		
A1	A1	Projekt	Sachbezug	UA	
N	N	I	N	I	N
I	I	N	I	N	I
N	N	I	N	I	N
GWW	6400	GWV			
JY					
S 010.001.423		Ident.Nummer			
		A1 N I N I N I N I N I			
		Bild von			
		Format			
A2		Maststab			