

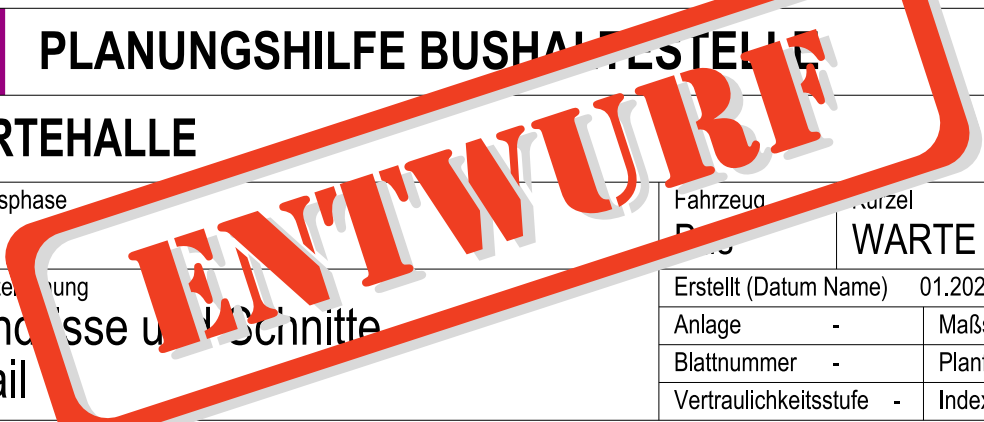


Stadtwerke Verkehrsgesellschaft Frankfurt am Main mbH Infrastrukturdatenmanagement Kurt-Schumacher-Str. 8 60311 Frankfurt am Main			
 PLANUNGSHILFE BUSHALTESTELLE			
WARTEHALLE			
Planungsphase	5	Fahrzeug	-
Lagebezeichnung	Grundrisse und Schnitt	Detail	-
Plannummer	PLHI-BUS- WARTE 5 HPB 001qx -0050	Erstellt (Datum Name)	01.2026 Nuß
		Anlage	- Maßstab 1:50, 1:10
		Blattnummer	- Planformat DIN A1
		Vertraulichkeitsstufe	- Index -