



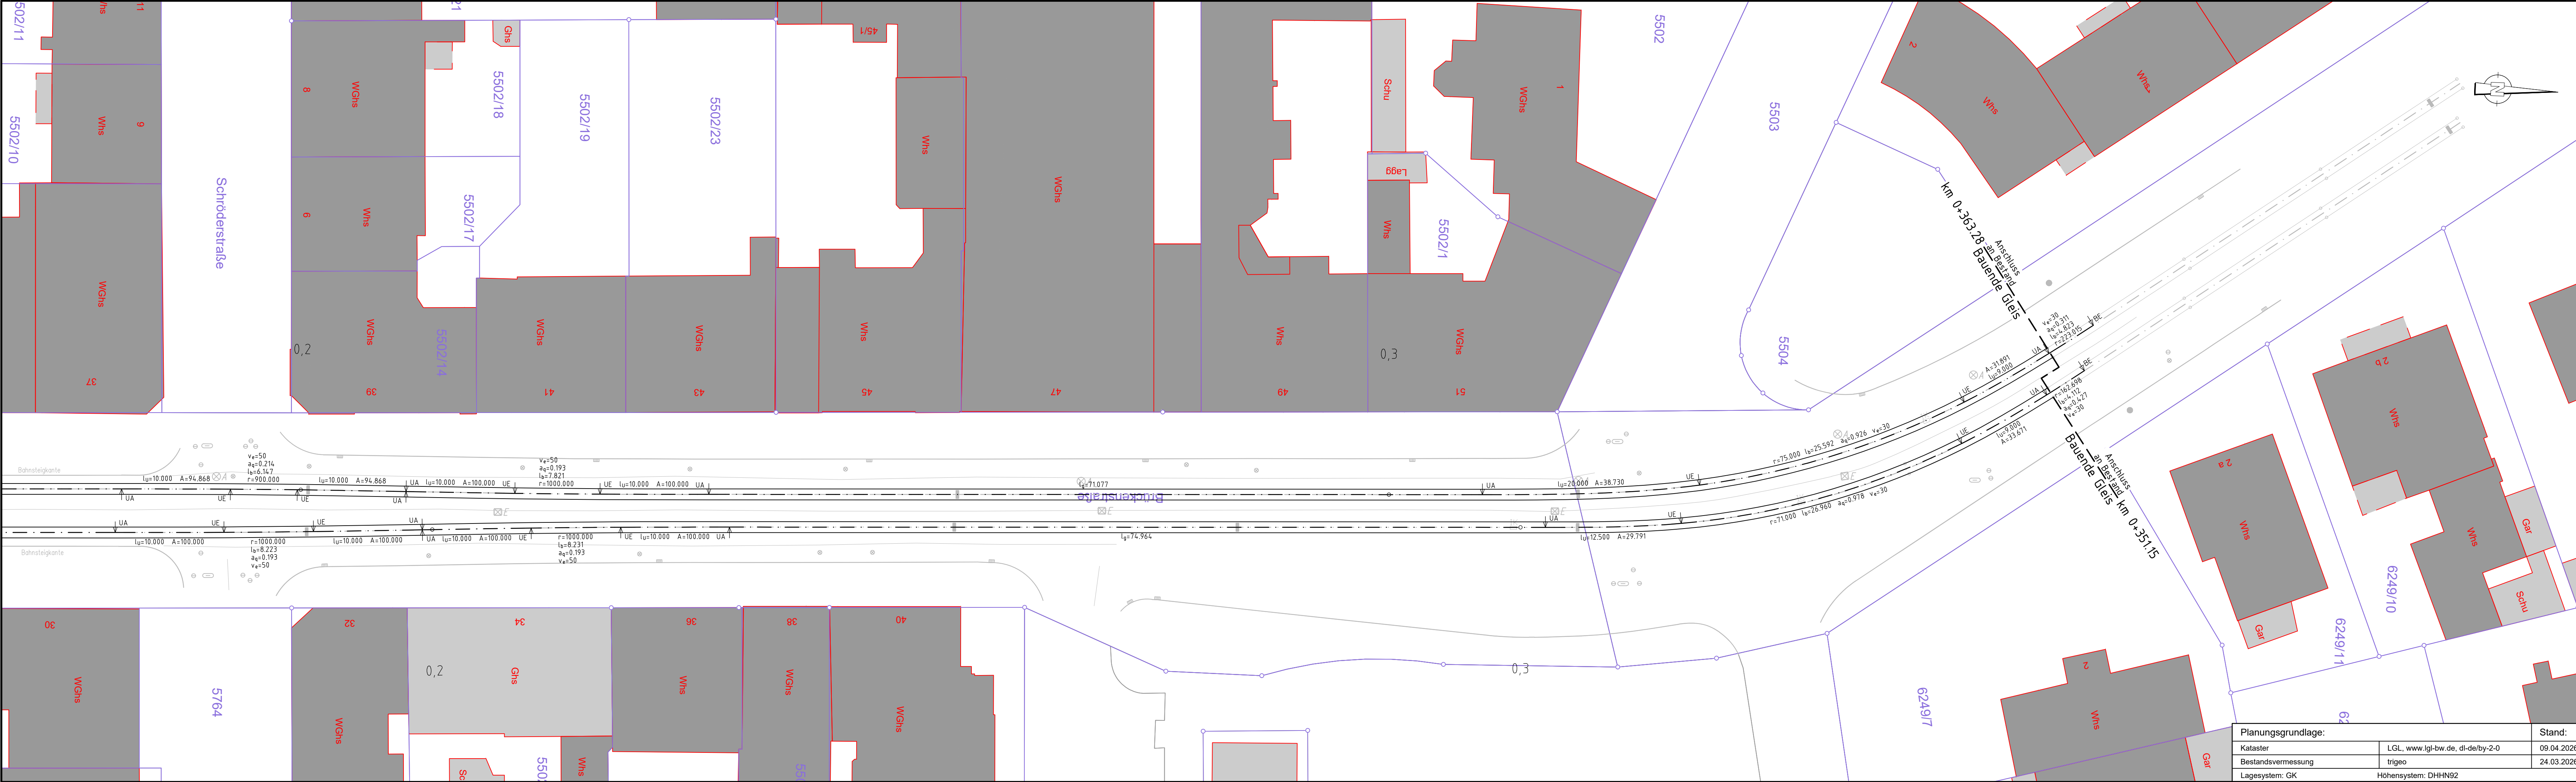

- Legende:**
- Bestand
 - Ist-Gleis aus Vermessung
 - Neuplanung
 - Kataster
 - Anschluss an Bestand

Gilt nur für die Ausschreibung

Nr.	Art der Änderung bzw. Ergänzung	Datum	Zeichen
a			
b			
c			
d			
e			

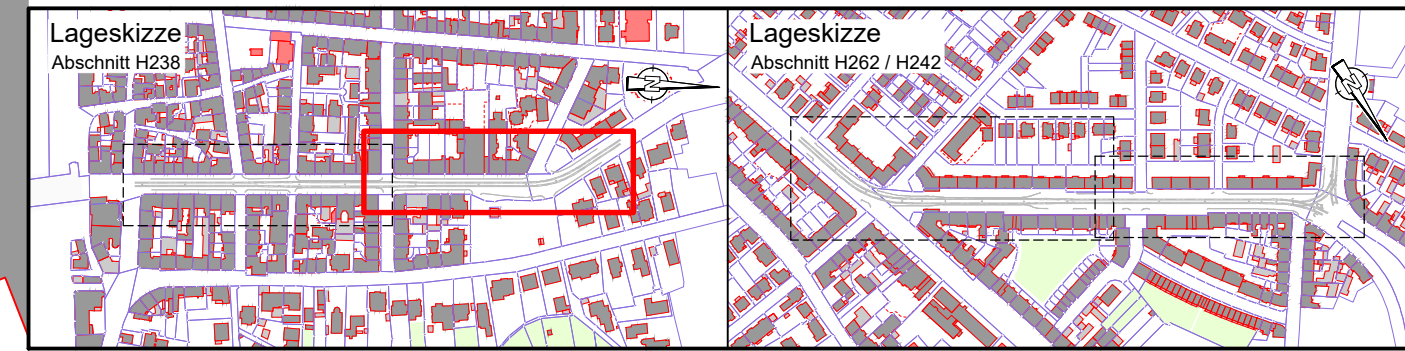

**Heidelberger Straßen- und Bergbahn GmbH**

69115 Heidelberg
Kurfürsten-Anlage 42-50
Tel.: 06221/513-0

**Mannheim, den**

Entwurfsbearbeitung:
**Emch+Berger GmbH**
Ingenieure und Planer Karlsruhe
Fritz-Erler-Straße 25 • 76133 Karlsruhe
T: 0721 / 6208-0
E: ebkarlsruhe@emchundberger.de
W: www.emchundberger.de
Karlsruhe, den

Anlage:
Blätter: 4
Blatt: 2

Plan-Nr.:

bearb.	Datum	Name
gepr.		
Proj.-Nr.	Datum	Name
26001		
bearb.	06/2026	dsa
gez.	06/2026	com
gepr.	06/2026	wah

Maßstab :
1 : 250

Gleiserneuerung in Heidelberg zwischen dem Hans-Thoma-Platz und Theodor-Heuss-Brücke

Lageplan Gleistrassierung Abschnitt H238, Blatt 2

Planungsgrundlage:		Stand:
Kataster	LGL, www.lgl-bw.de, dl-de/by-2-0	09.04.2026
Bestandsvermessung	trigeo	24.03.2026
Lagesystem: GK	Höhensystem: DHHN92	