




Nr.	Art der Änderung bzw. Ergänzung	Datum	Zeichen
a			
b			
c			
d			
e			

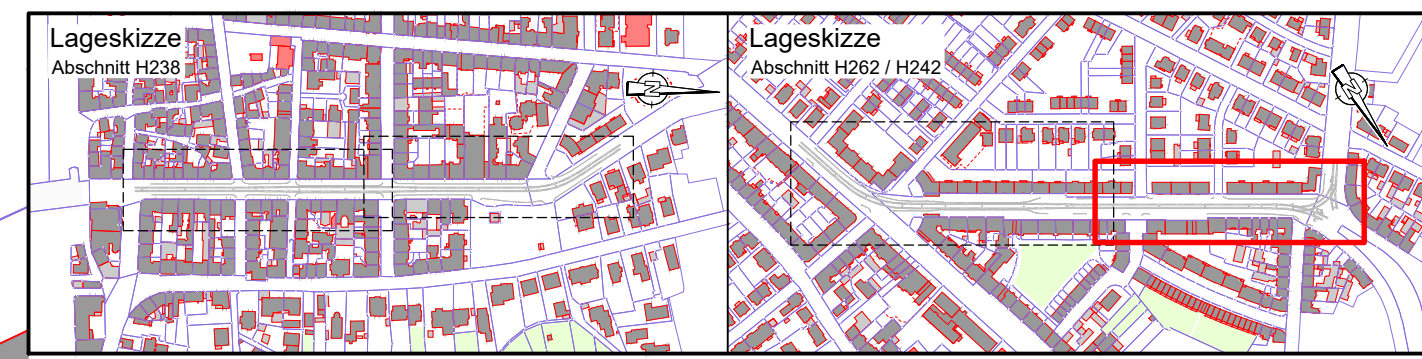

Heidelberger Straßen- und Bergbahn GmbH	69115 Heidelberg Kurfürsten-Anlage 42-50 Tel.: 06221/513-0	Anlage: Blätter: 4 Blatt: 4															
Mannheim, den	68165 Mannheim Mohlstraße 27 Tel.: 0621/465-0	<table border="1" style="width: 100%; border-collapse: collapse;"> <tr> <th colspan="3" style="text-align: left; padding: 5px;">Plan-Nr.:</th> </tr> <tr> <th style="width: 33%;"></th> <th style="width: 33%;">Datum</th> <th style="width: 33%;">Name</th> </tr> <tr> <td style="padding: 5px;">bearb.</td> <td></td> <td></td> </tr> <tr> <td style="padding: 5px;">gepr.</td> <td></td> <td></td> </tr> </table>	Plan-Nr.:				Datum	Name	bearb.			gepr.					
Plan-Nr.:																	
	Datum	Name															
bearb.																	
gepr.																	
Entwurfsbearbeitung: Emch+ Bergner Emch+Berger GmbH Ingenieure und Planer Karlsruhe Fritz-Enler-Straße 25 • 76133 Karlsruhe T: 0721 / 8208 - 0 E: info@karlsruhe@emchundberger.de W: www.emchundberger.de	Karlsruhe, den	<table border="1" style="width: 100%; border-collapse: collapse;"> <tr> <th style="width: 33%;">Proj.-Nr.</th> <th style="width: 33%;">Datum</th> <th style="width: 33%;">Name</th> </tr> <tr> <td style="text-align: center; padding: 5px;">26001</td> <td></td> <td></td> </tr> <tr> <td style="padding: 5px;">bearb.</td> <td>06/2026</td> <td>dsa</td> </tr> <tr> <td style="padding: 5px;">gez.</td> <td>06/2026</td> <td>com</td> </tr> <tr> <td style="padding: 5px;">gepr.</td> <td>06/2026</td> <td>wah</td> </tr> </table>	Proj.-Nr.	Datum	Name	26001			bearb.	06/2026	dsa	gez.	06/2026	com	gepr.	06/2026	wah
Proj.-Nr.	Datum	Name															
26001																	
bearb.	06/2026	dsa															
gez.	06/2026	com															
gepr.	06/2026	wah															
Gleiserneuerung in Heidelberg zwischen dem Hans-Thoma-Platz und Theodor-Heuss-Brücke		Maßstab : 1 : 250															
Lageplan Gleistrassierung Abschnitt H262 und H242, Blatt 2																	

Planungsgrundlage:		Stand:
Kataster	LGL, www.lgl-bw.de, dl-de/by-2-0	09.04.2020
Bestandsvermessung	trigeo	24.03.2020
Lagesystem: GK	Höhensystem: DHHN92	