


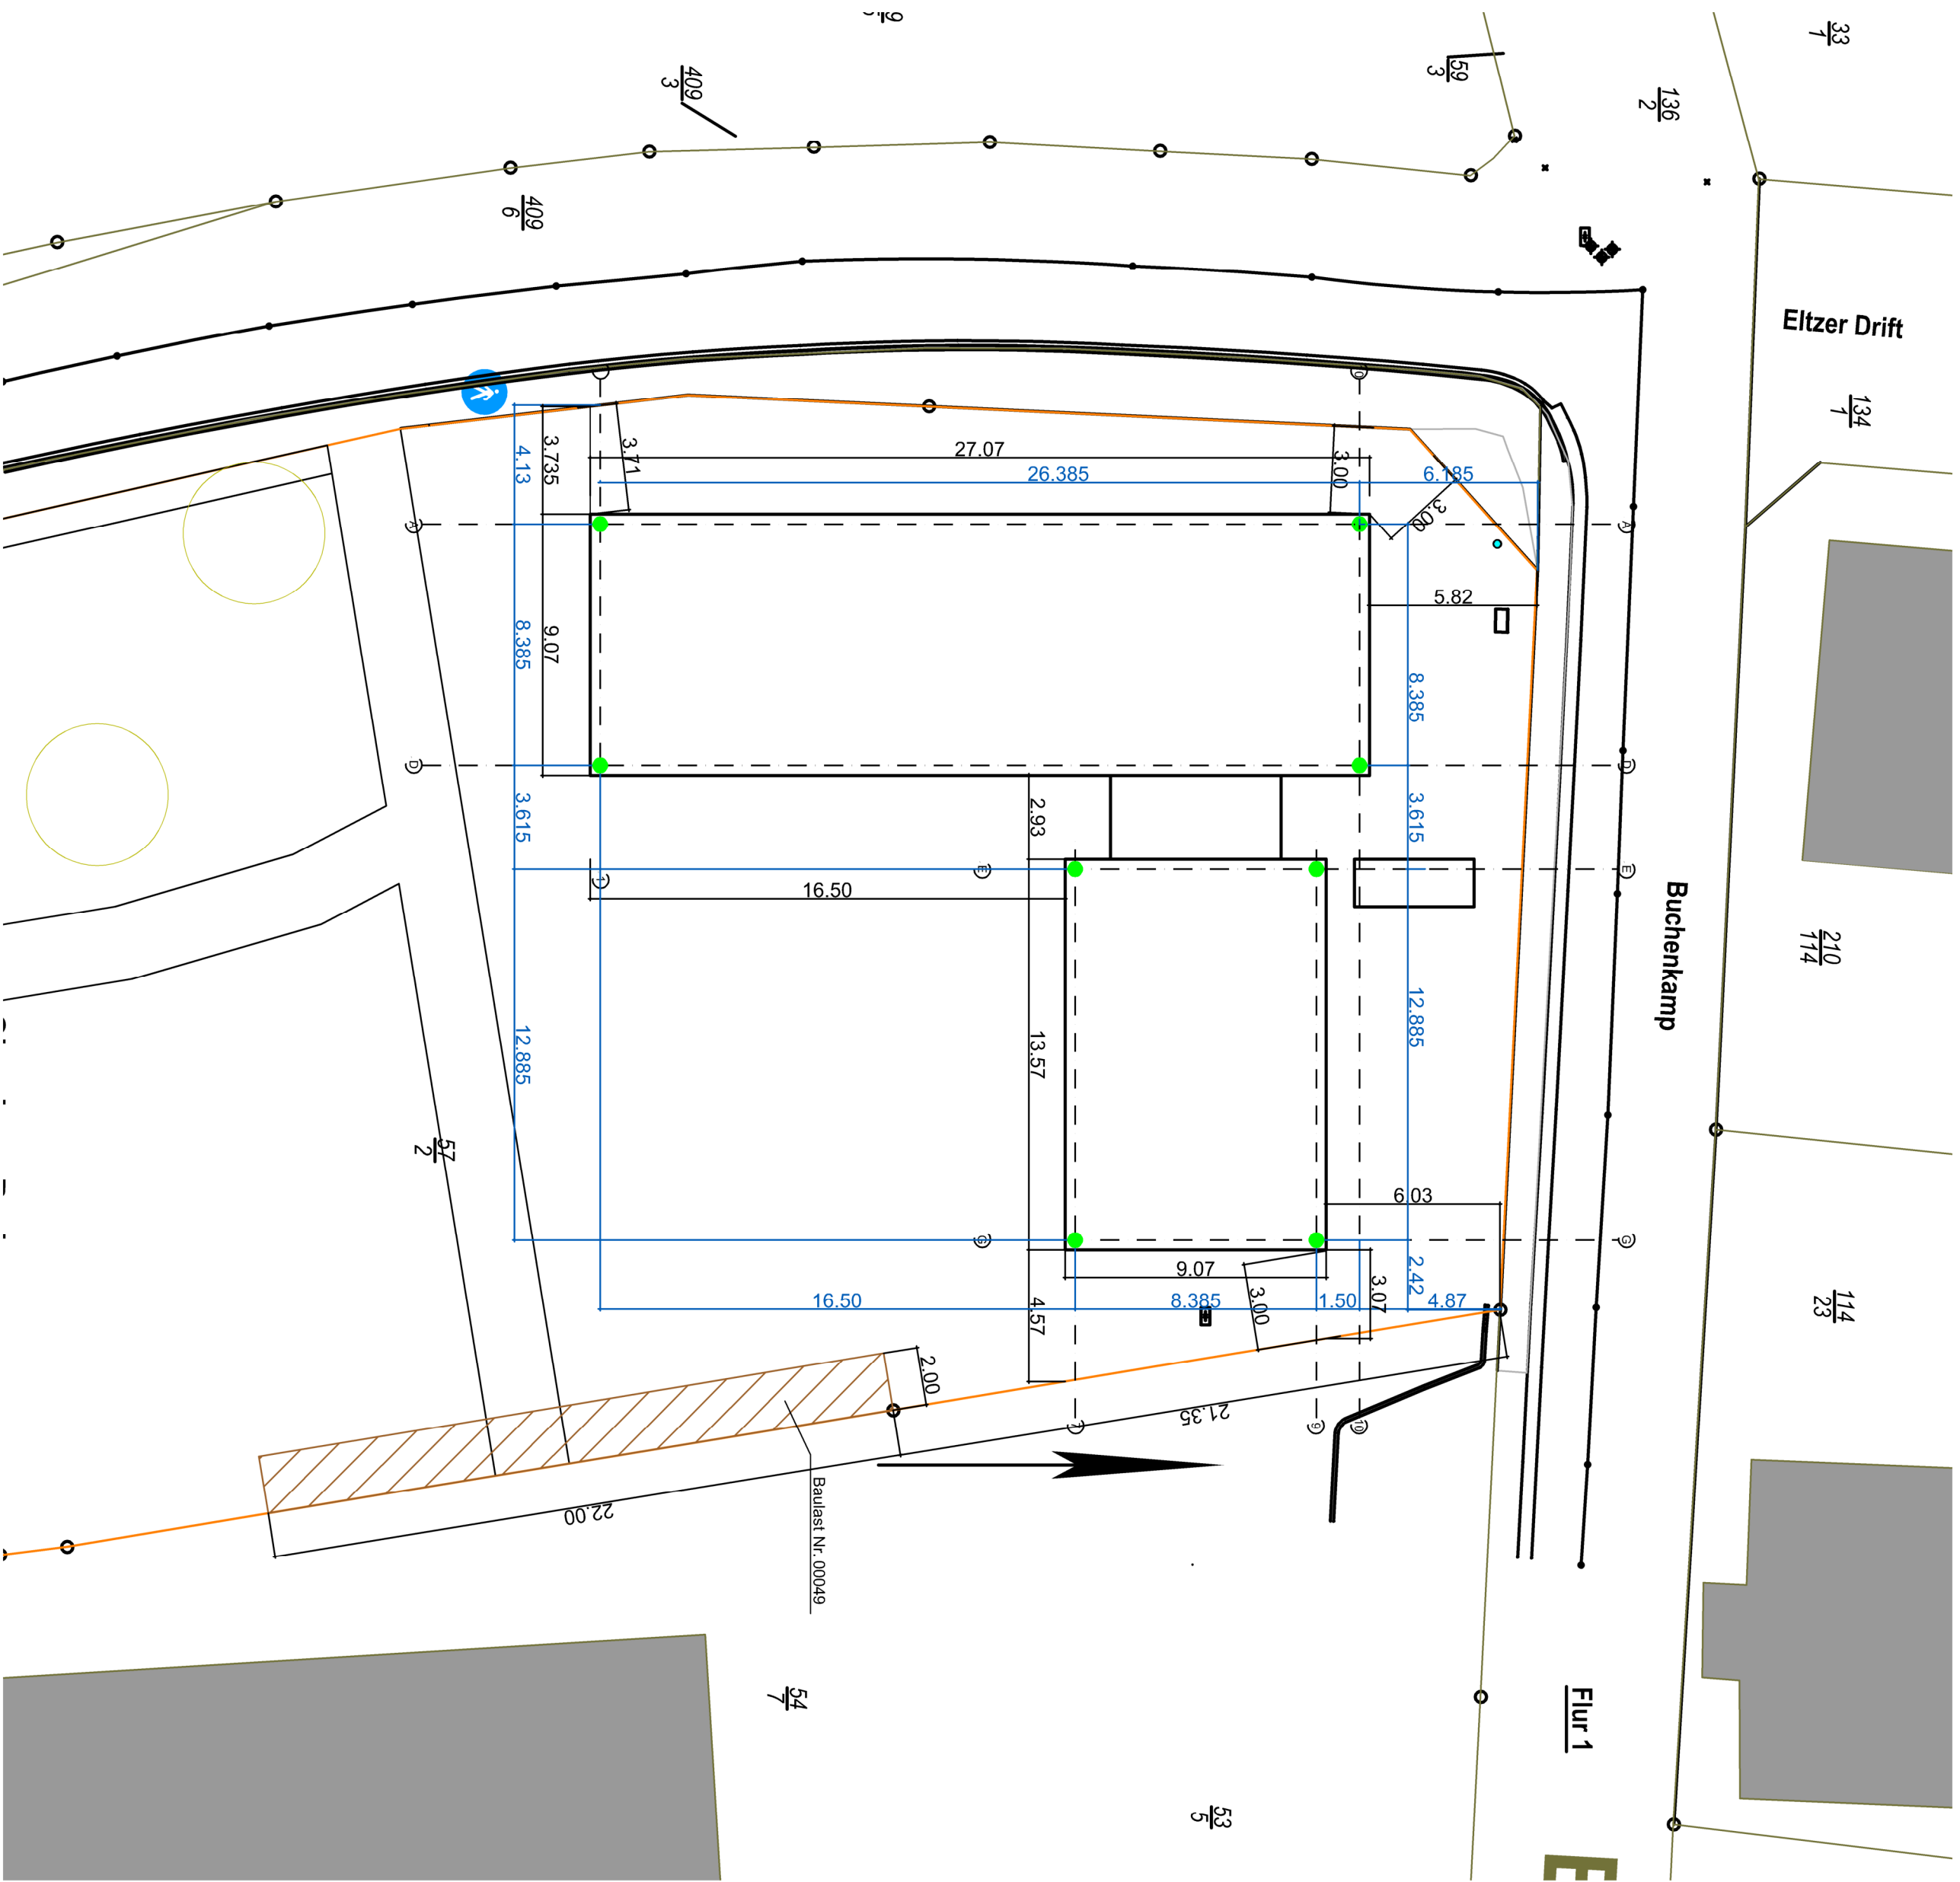

- Achsenkreuz
- Achsen; Achsenbemaßung

Projekt: Neubau Jugendpflege Eltzer Drift 4 31234 Edemissen					
Bauherr: Gemeinde Edemissen Oelheimer Weg 1 31234 Edemissen					
Planinhalt: Lageplan - Einmessung					
Blattnummer: C 01.2	Blattgröße / Format: 59,4 x 42,0	Maßstab: 1:200	Bezugshöhe: ±0,00 = 78,45 müNN	gez.:	Datum: 13.04.2026
Dateiname: —					
Pfad intern: —					