


LSA 878

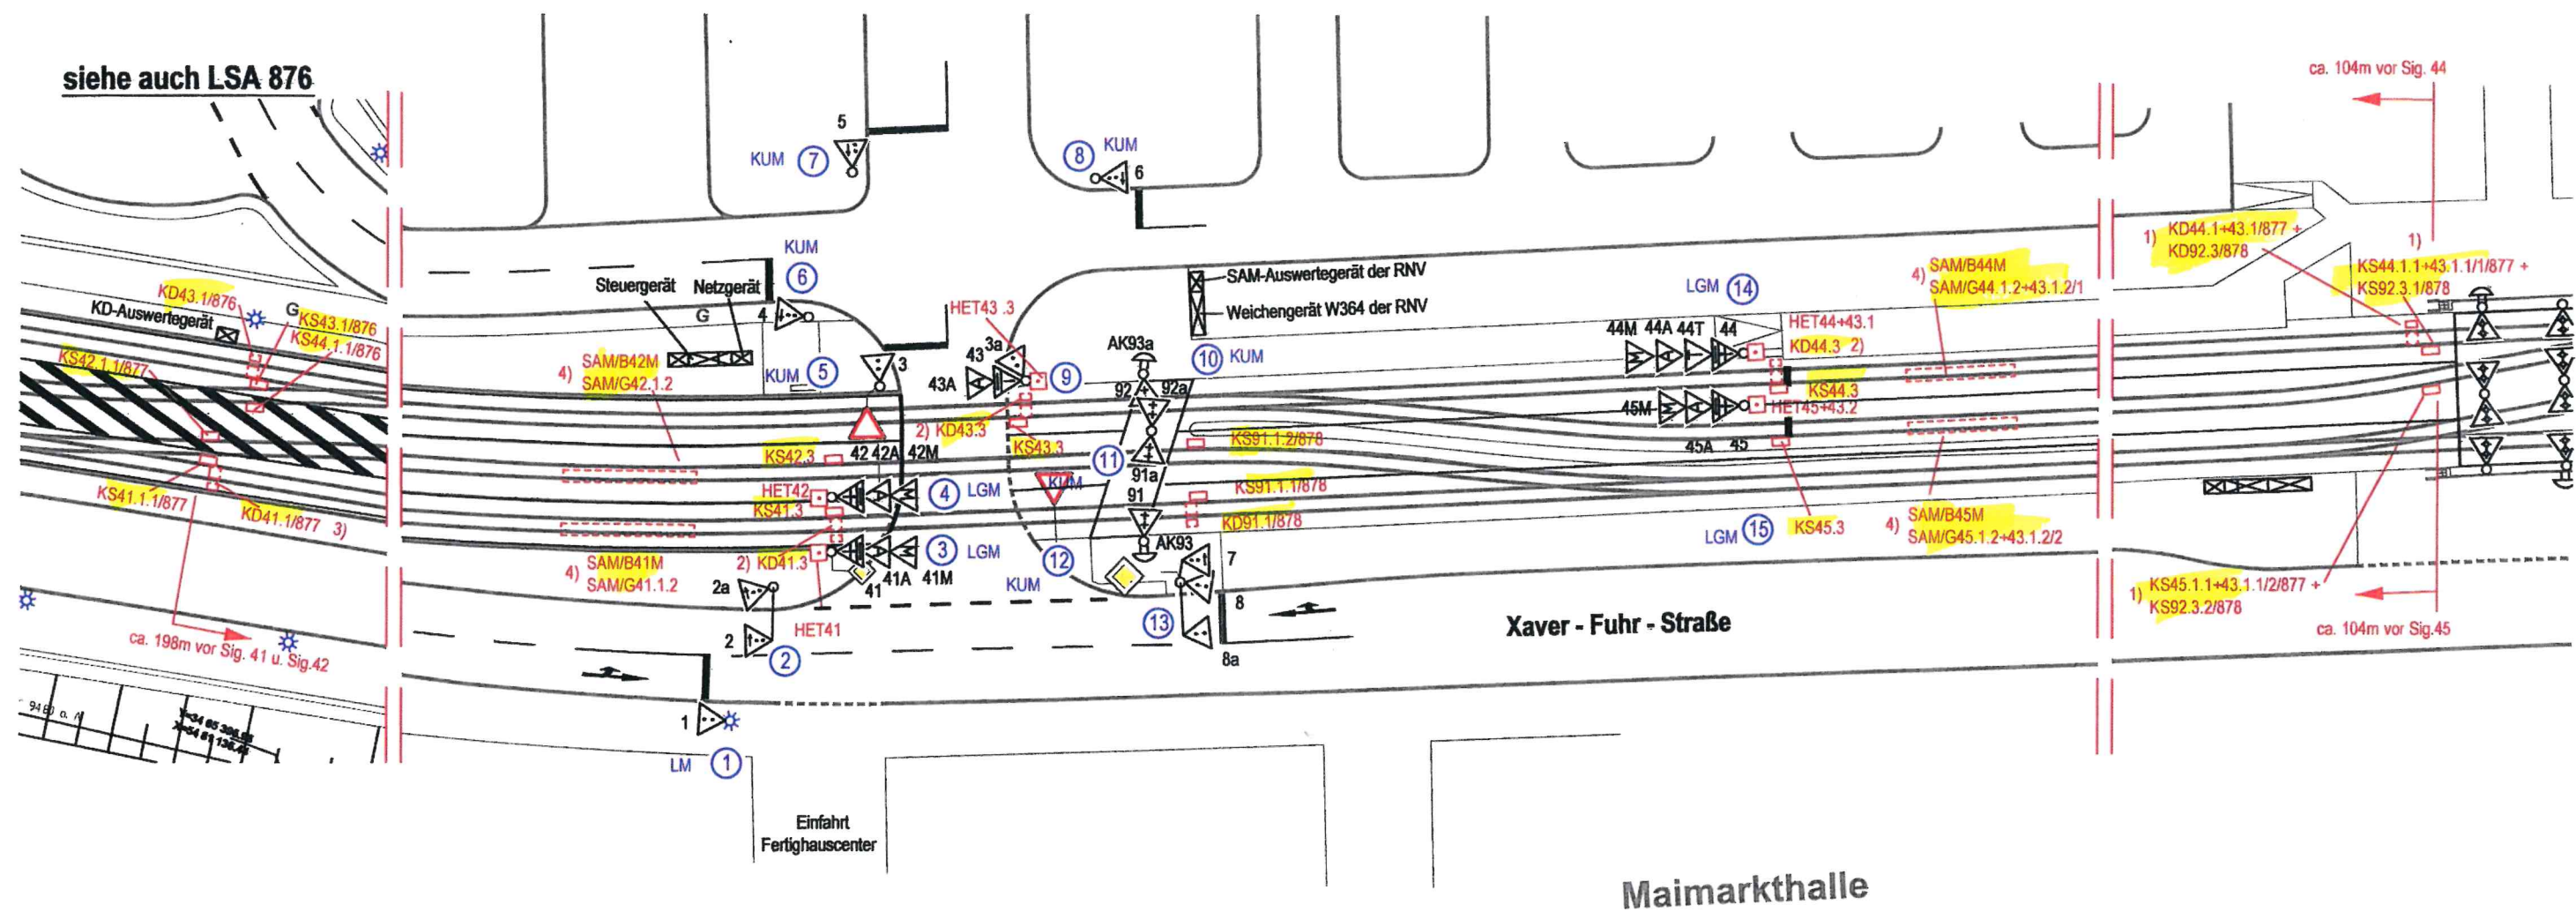

LED-Signalgeber

- 1) Detektorumsetzung im Netzgerät der LSA 878
- 2) Detektorauswertung im Netzgerät der LSA 877
- 3) Detektorauswertung im externen KD-Auswertegerät, Schaltung über LSA 876
- 4) Detektorauswertung im SAM-Auswertegerät der RNV

RNV
Stadt M7

Änderung	gez.	Datum	gültig

	STADT MANNHEIM Fachbereich Straßenbetrieb und Grünflächen 68.21 Verkehrssignalanlagen	Signallageplan
---	---	-----------------------

LSA 877				
Xaver-Fuhr-Straße / Parkplatz Fertighauscenter				
Planung	Bearbeitet	14.07.05	Be/Wv	Inbetriebnahmedatum
	Gezeichnet	14.07.05	Merkl.	19.08.05
Bau	Bearbeitet	25.10.05	Rev. <i>Ren</i>	Übereinstimmung mit der Örtlichkeit geprüft
	Gezeichnet	25.10.05	MÜ.	
	Geprüft	<i>Rel</i>		Maßstab M 1:500