


LSA 878

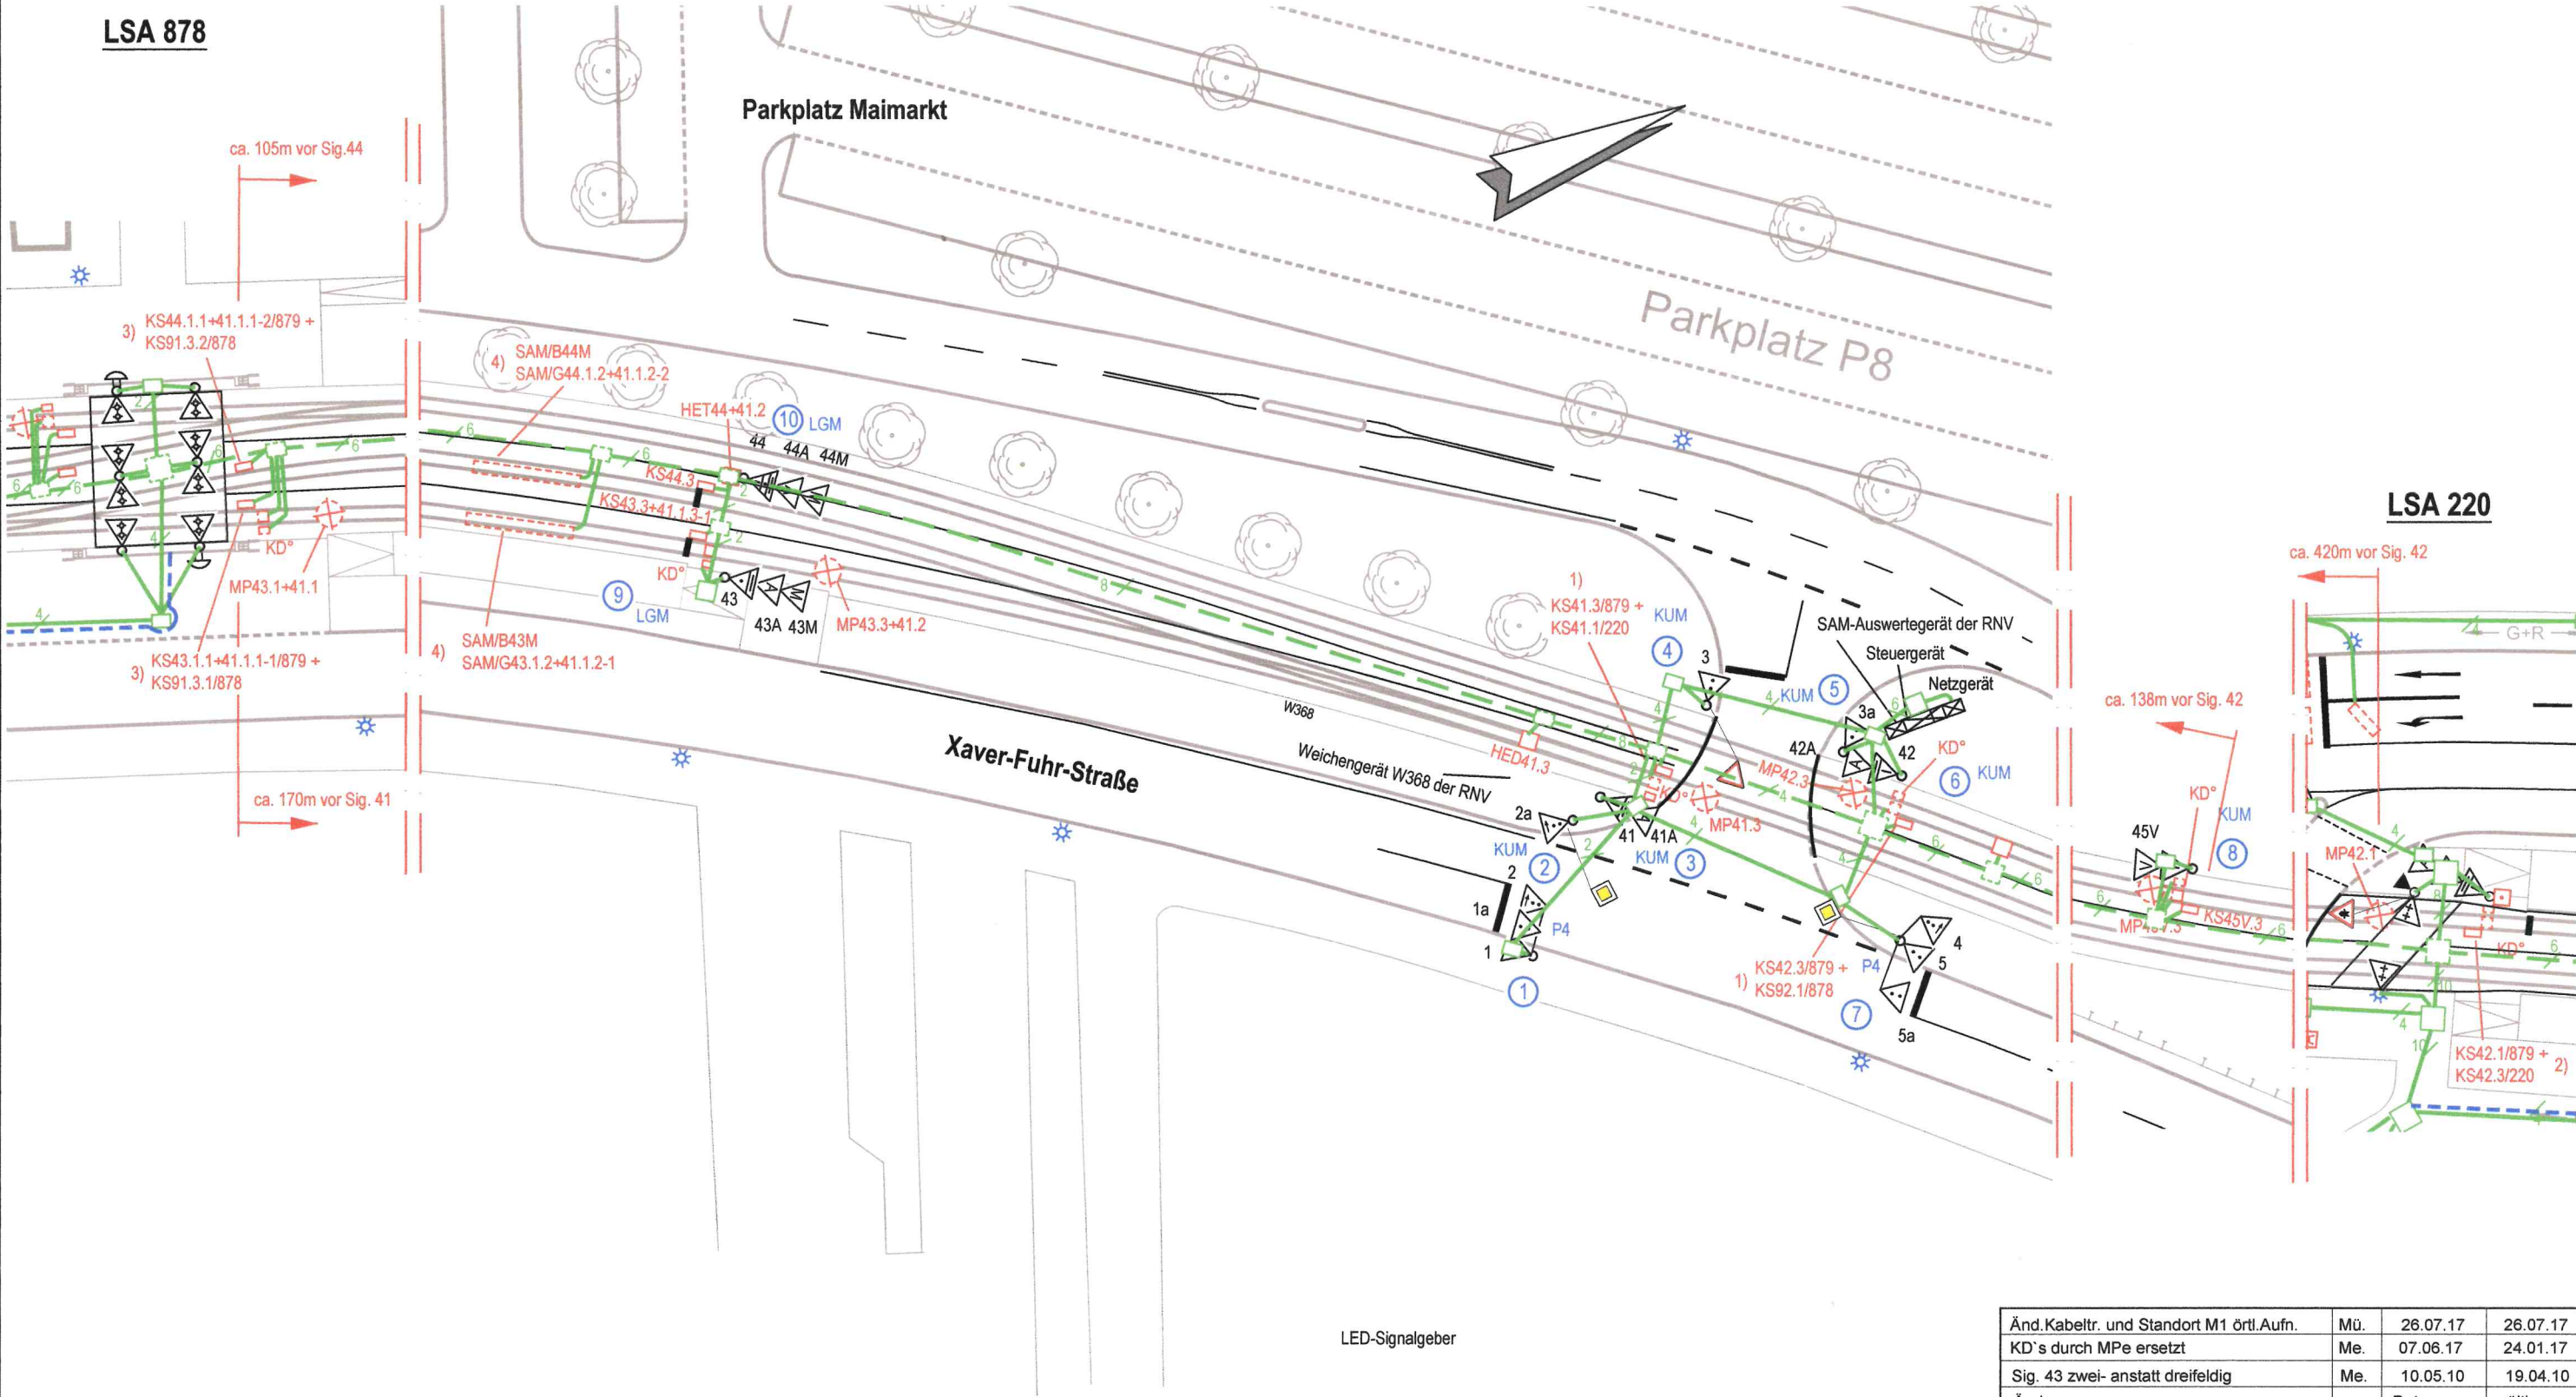

- *) KD außer Betrieb
- 1) Detektorumsetzung im Netzgerät der LSA 879
 - 2) Detektorumsetzung im Netzgerät der LSA 220
 - 3) Detektorumsetzung im Netzgerät der LSA 878
 - 4) Detektorauswertung im SAM-Auswertegerät der RNV

Änd.Kabeltr. und Standort M1 örtl.Aufn.	Mü.	26.07.17	26.07.17
KD's durch MPe ersetzt	Me.	07.06.17	24.01.17
Sig. 43 zwei- anstatt dreifeldig	Me.	10.05.10	19.04.10
Änderung	gez.	Datum	gültig

**STADT MANNHEIM**²
Fachbereich Tiefbau
68.2.4 Verkehrssignaltechnik

**Signallageplan
- Kabeltrassen -**

LSA 879
Xaver-Fuhr-Straße / Parkplatz Maimarkt

Planung	Bearbeitet	14.07.05	Be/Wv	Inbetriebnahmedatum
	Gezeichnet	14.07.05	Merk.	19.08.05
Bau	Bearbeitet	26.10.05	Schm.	Die Lage der Kabeltrassen ist örtlich zu prüfen!
	Gezeichnet	26.10.05	Mü.	
	Geprüft	23.05.18	Kurtz	Maßstab M 1:500