


LSA 878

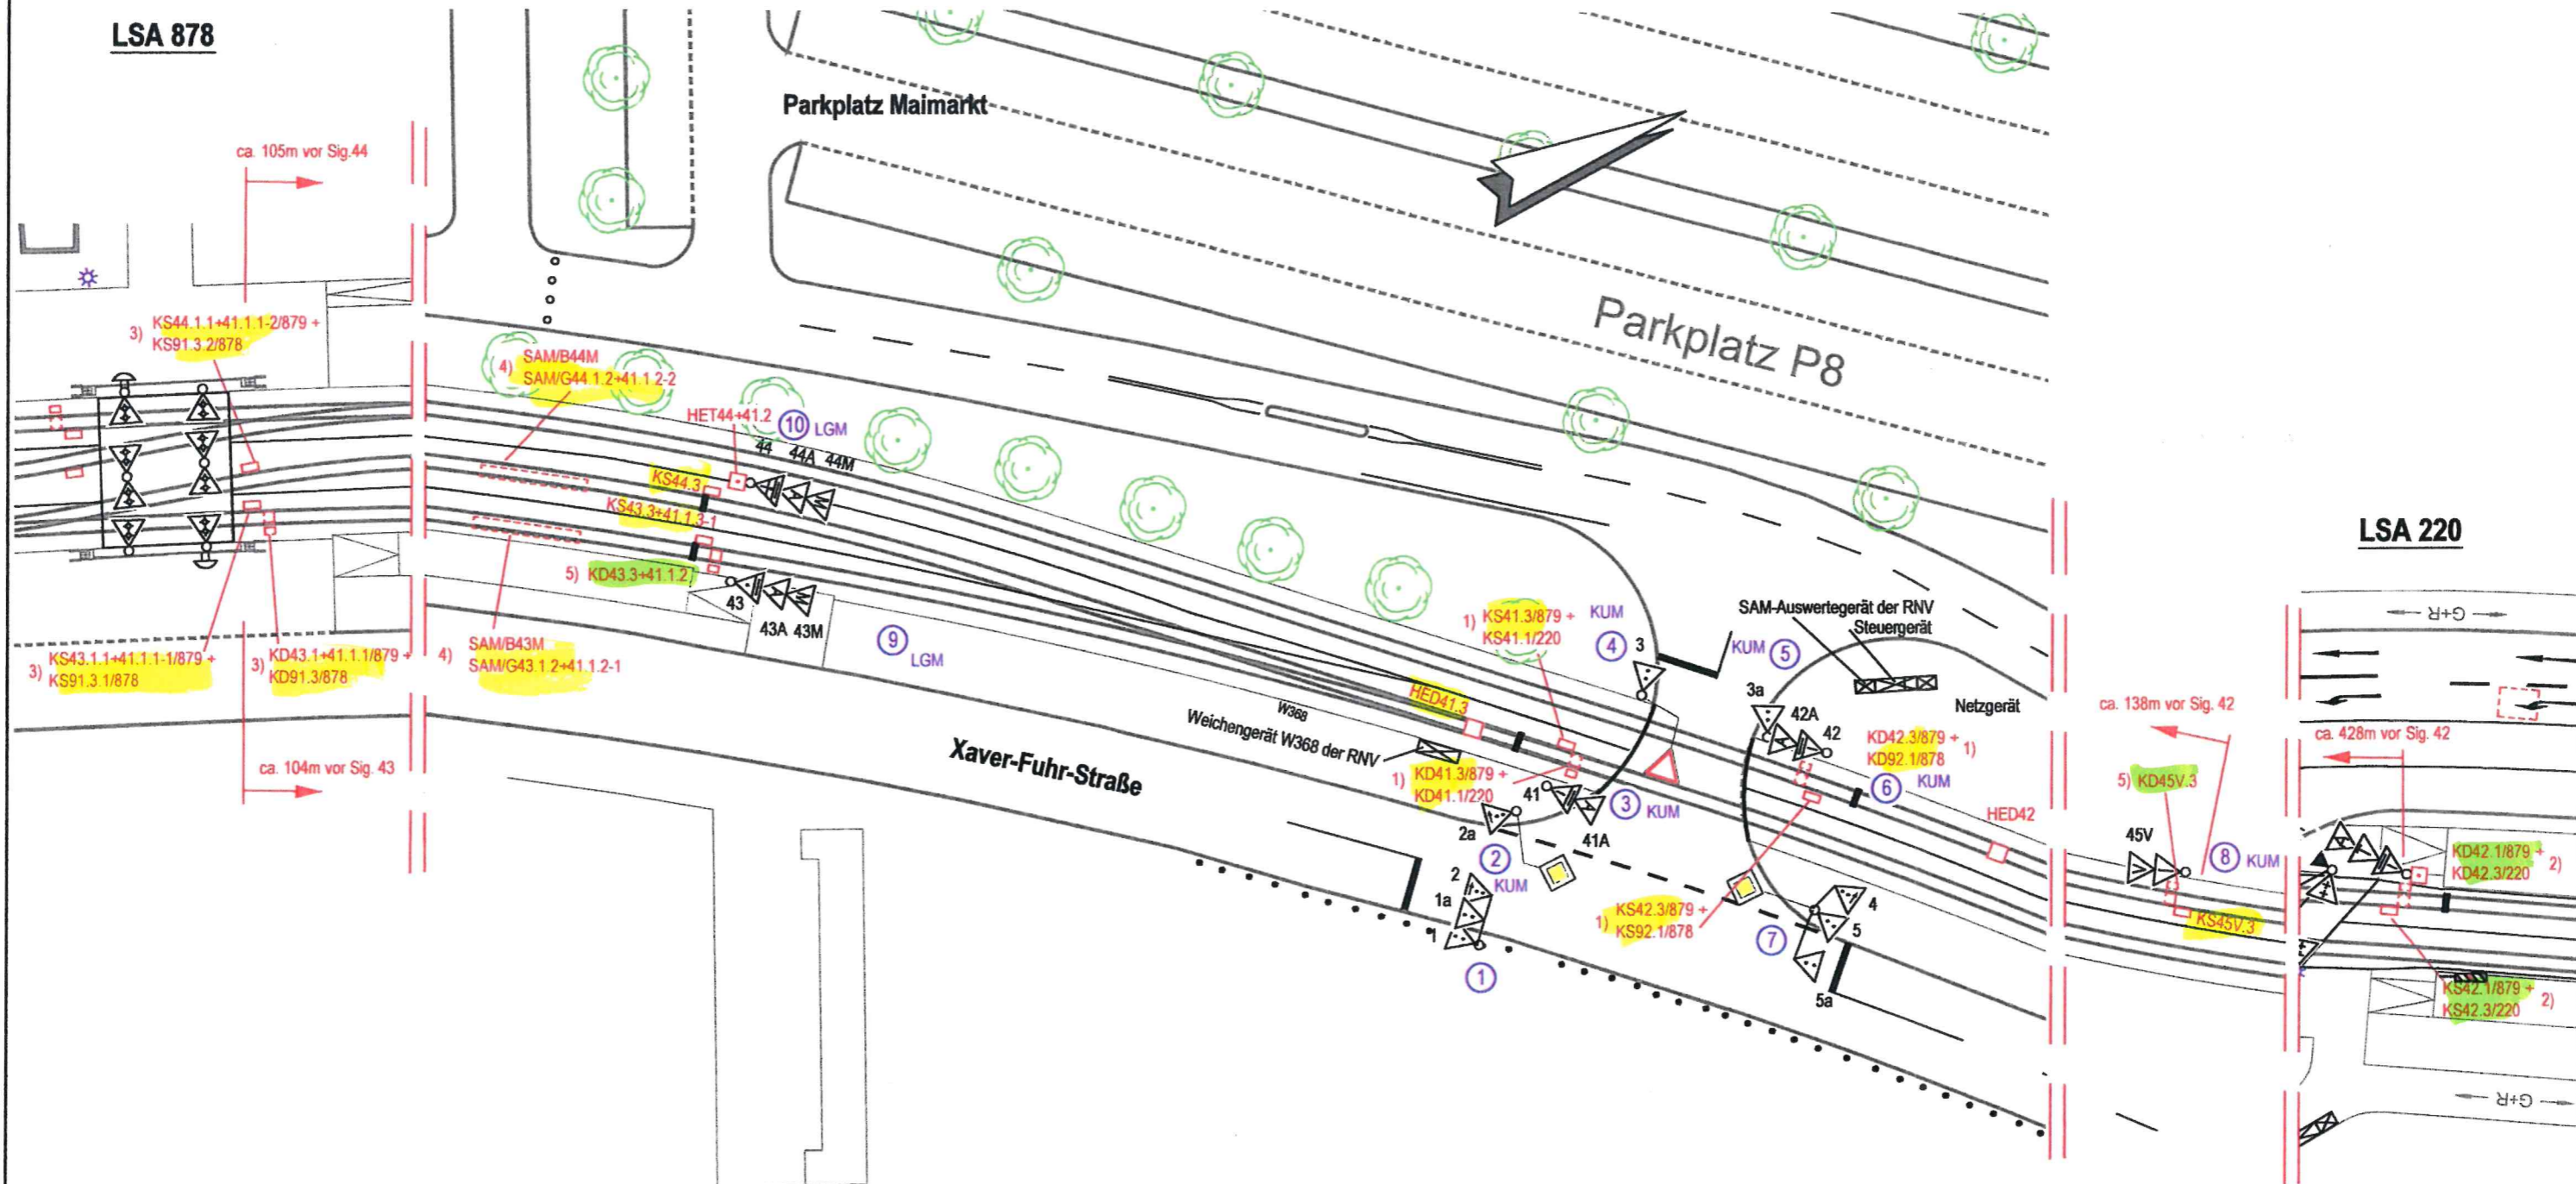

RNV
Stadt Mf

LED-Signalgeber

- 1) Detektorumsetzung im Netzgerät der LSA 879
- 2) Detektorumsetzung im Netzgerät der LSA 220
- 3) Detektorumsetzung im Netzgerät der LSA 878
- 4) Detektorauswertung im SAM-Auswertegerät der RNV
- 5) Detektorauswertung im Netzgerät der LSA 979

Sig. 43 zwei- anstatt dreifeldig	Me.	10.05.10	19.04.10
Änderung	gez.	Datum	gültig



STADT MANNHEIM
Fachbereich Straßenbetrieb
und Grünflächen
68.21 Verkehrssignalanlagen

Signallageplan

LSA 879				
Xaver-Fuhr-Straße / Parkplatz Maimarkt				
Planung	Bearbeitet	14.07.05	Be/Wv	Inbetriebnahmedatum
	Gezeichnet	14.07.05	Merk.	19.08.05
Bau	Bearbeitet	26.10.05	Reu. <i>Rey</i>	Übereinstimmung mit der Örtlichkeit geprüft
	Gezeichnet	26.10.05	Mü.	
	Geprüft	15.09.10	<i>Re</i>	Maßstab M 1:500