


LSA 878

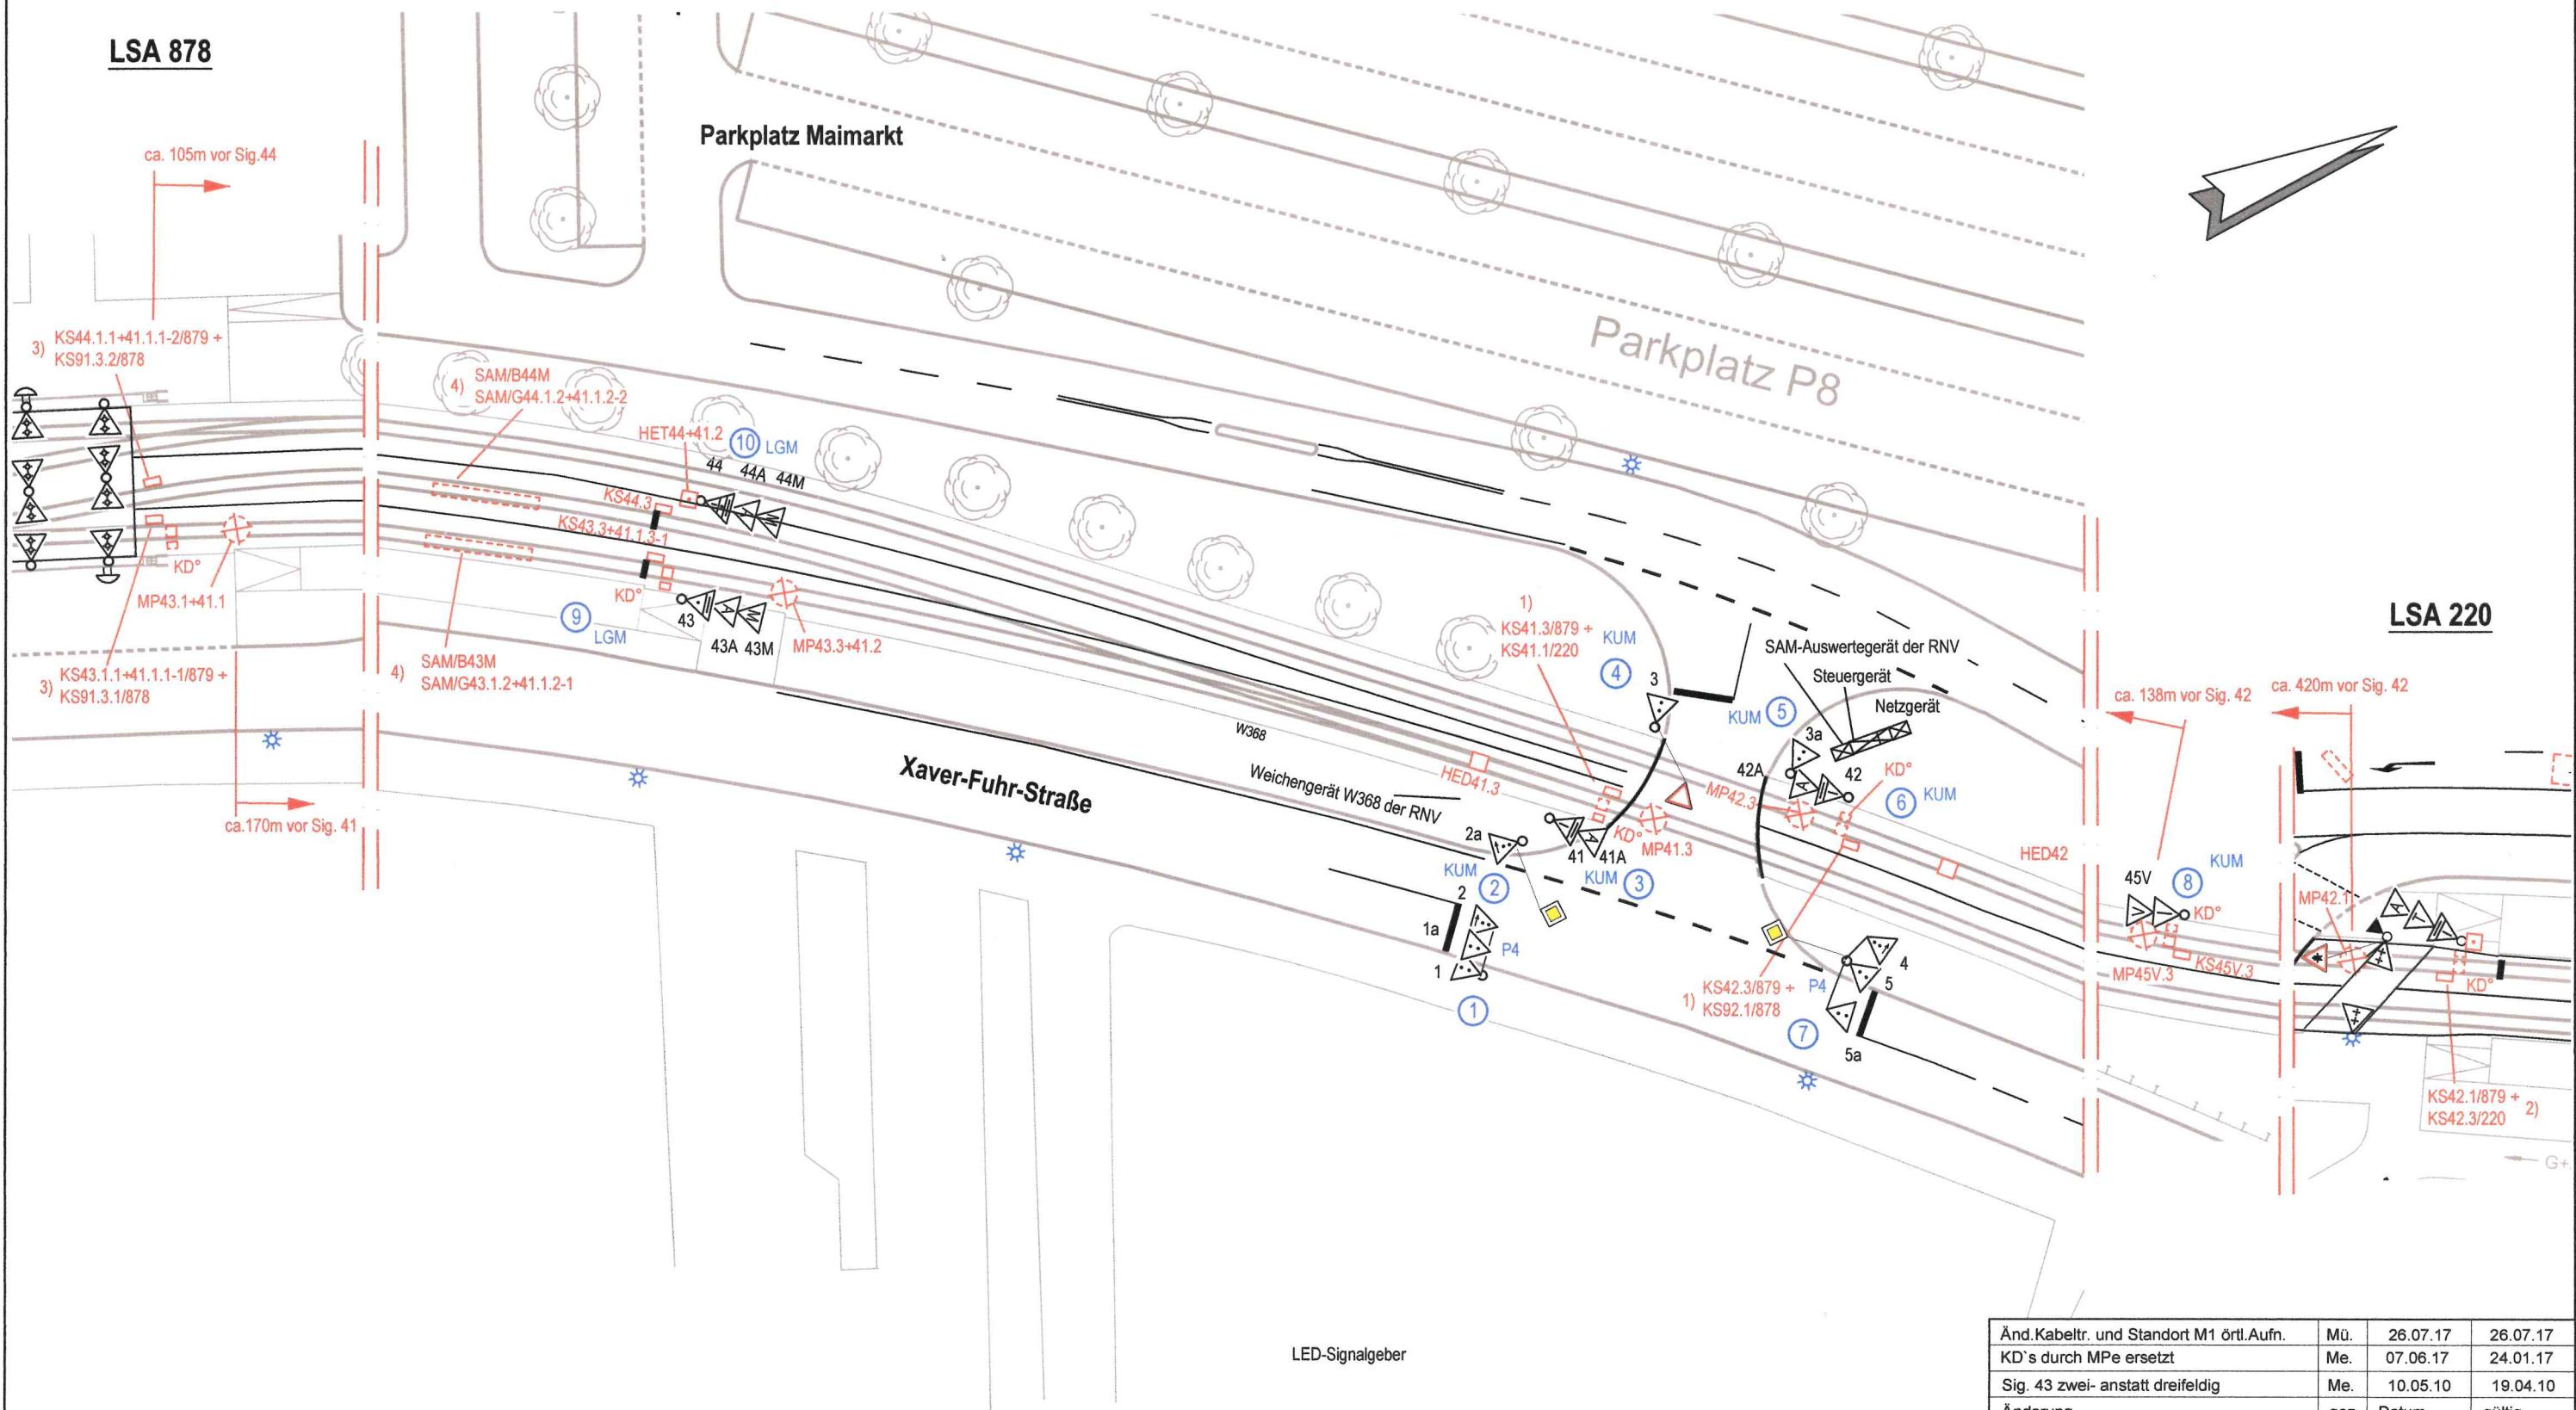

*) KD außer Betrieb

- 1) Detektorumsetzung im Netzgerät der LSA 879
- 2) Detektorumsetzung im Netzgerät der LSA 220
- 3) Detektorumsetzung im Netzgerät der LSA 878
- 4) Detektorumsetzung im SAM-Auswertegerät der RNV

Änd. Kabeltr. und Standort M1 örtl. Aufn.	Mü.	26.07.17	26.07.17
KD's durch MPe ersetzt	Me.	07.06.17	24.01.17
Sig. 43 zwei- anstatt dreifeldig	Me.	10.05.10	19.04.10
Änderung	gez.	Datum	gültig

	STADT MANNHEIM ²		Signallageplan
	Fachbereich Tiefbau 68.2.4 Verkehrssignaltechnik		

Planung	Bearbeitet	14.07.05	Be/Wv	Inbetriebnahmedatum
	Gezeichnet	14.07.05	Merk.	19.08.05
Bau	Bearbeitet	26.10.05	Schm.	Übereinstimmung mit der Örtlichkeit geprüft
	Gezeichnet	26.10.05	Mü.	
	Geprüft	23.05.18	Reut	Maßstab M 1:500