




LSA 862

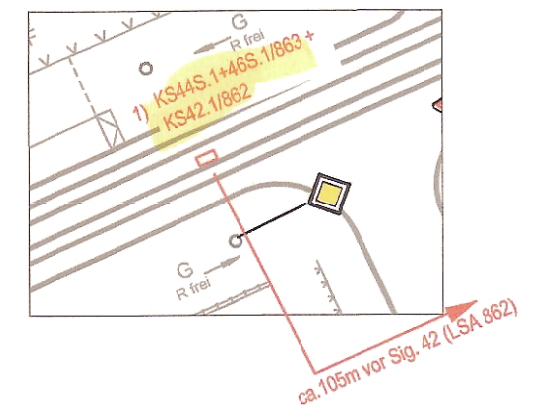

LSA 218

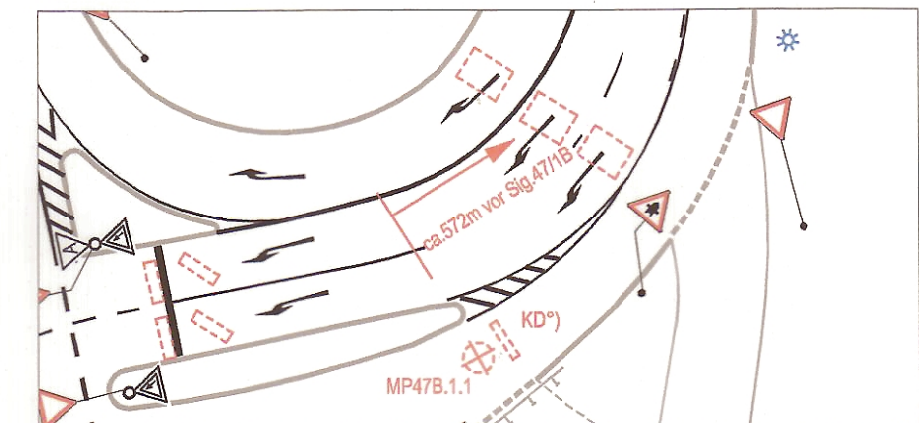

LSA 220

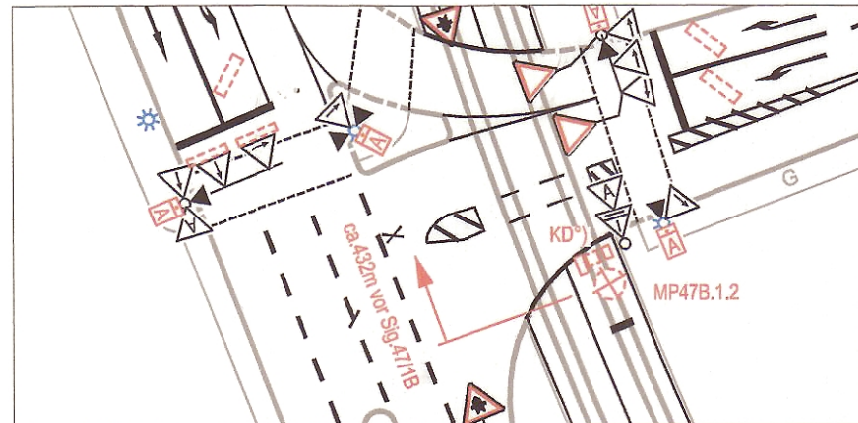

- 0) KD außer Betrieb
- 1) Detektorumsetzung bei LSA 862
- 2) Detektorumsetzung bei LSA 220
- 4) Von Eisenbahntechnik im Stellwerksgebäude der RNV

Planung

KD's durch Meldepunkte ersetzt		Di.	08.02.17	
Detektorumsetzung KD47B.1.1 geändert		Merk.	30.11.11	
Kontakte+Signale(ET) geändert		Merk.	12.08.08	11.03.09
Änderung		gez.	Datum	gültig
STADT MANNHEIM Fachbereich Straßenbetrieb und Grünflächen 68.21 Verkehrsplanungsstellen				
Signallageplan				
LSA 863 Seckheimer Landstr. / Busausfahrt Hst. Neustheim				
Planung	Bearbeitet	05.04.06	Be/Wv	Inbetriebnahmedatum
	Gezeichnet	05.04.06	Merklinger	30.06.06
Bau	Bearbeitet	10.01.07	Reu.	Übereinstimmung mit der Örtlichkeit geprüft
	Gezeichnet	10.01.07	MG.	
Geprüft				Maßstab M 1:500