


LSA 869


LSA 871

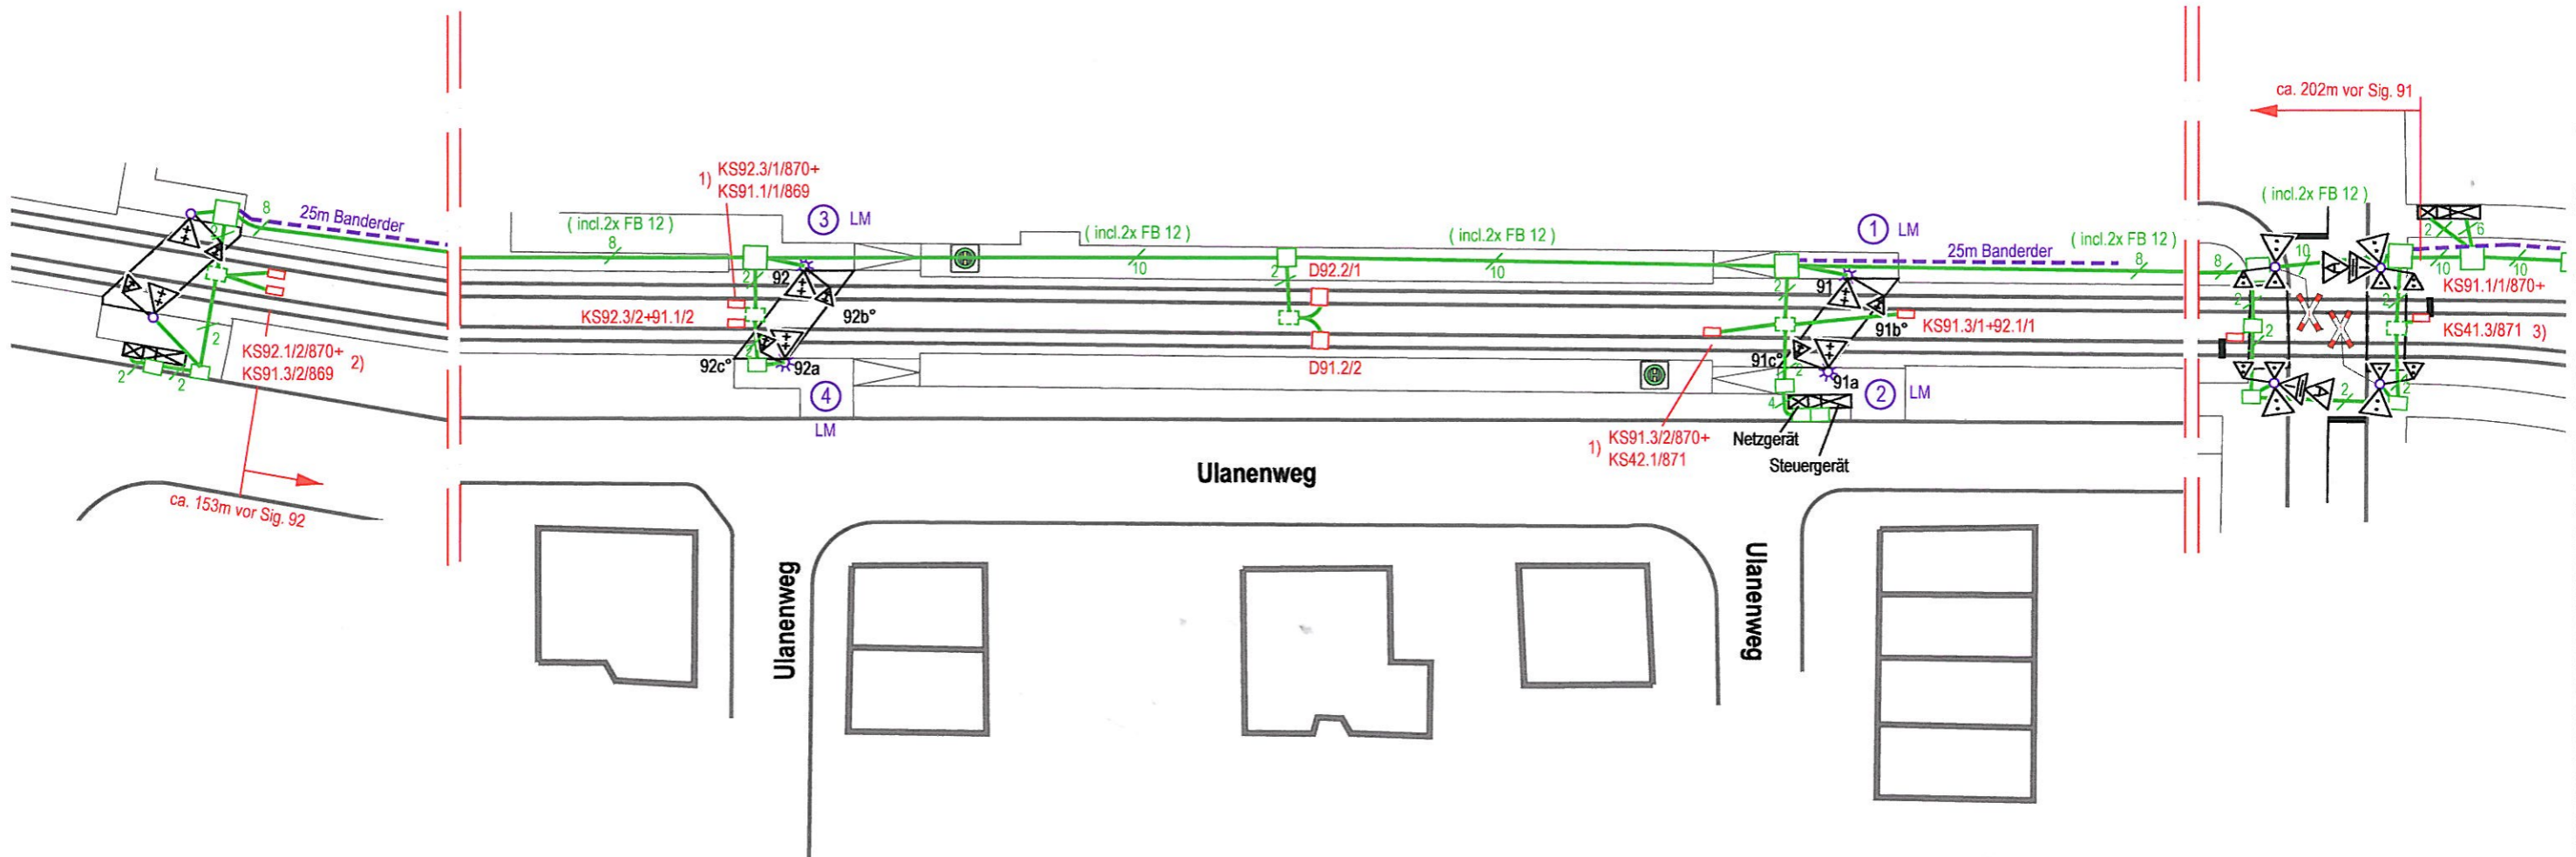

*) Kleinsignalgeber 100 Ø zweifeldig Gelb, 6+6W
Mitte ca. 1,20m hoch

- 1) Detektorumsetzung bei LSA 870
- 2) " " " 869
- 3) " " " 871

Änderung	gez.	Datum	gültig

	STADT MANNHEIM ² Fachbereich Straßenbetrieb und Grünflächen 68.21 Verkehrssignalanlagen	Signallageplan - Kabeltrassen -
---	--	--

LSA 870				
Haltestelle Ulanenweg				
Planung	Bearbeitet	27.10.2006	Be/Wv	Inbetriebnahmedatum
	Gezeichnet	27.10.2006	Merk.	25.10.2006
Bau	Bearbeitet	13.02.07	Rev. <i>Rer</i>	Die Lage der Kabeltrassen ist örtlich zu prüfen!
	Gezeichnet	13.02.07	Mü.	
	Geprüft	<i>Re</i>		Maßstab M 1:500