


LSA 869

LSA 871

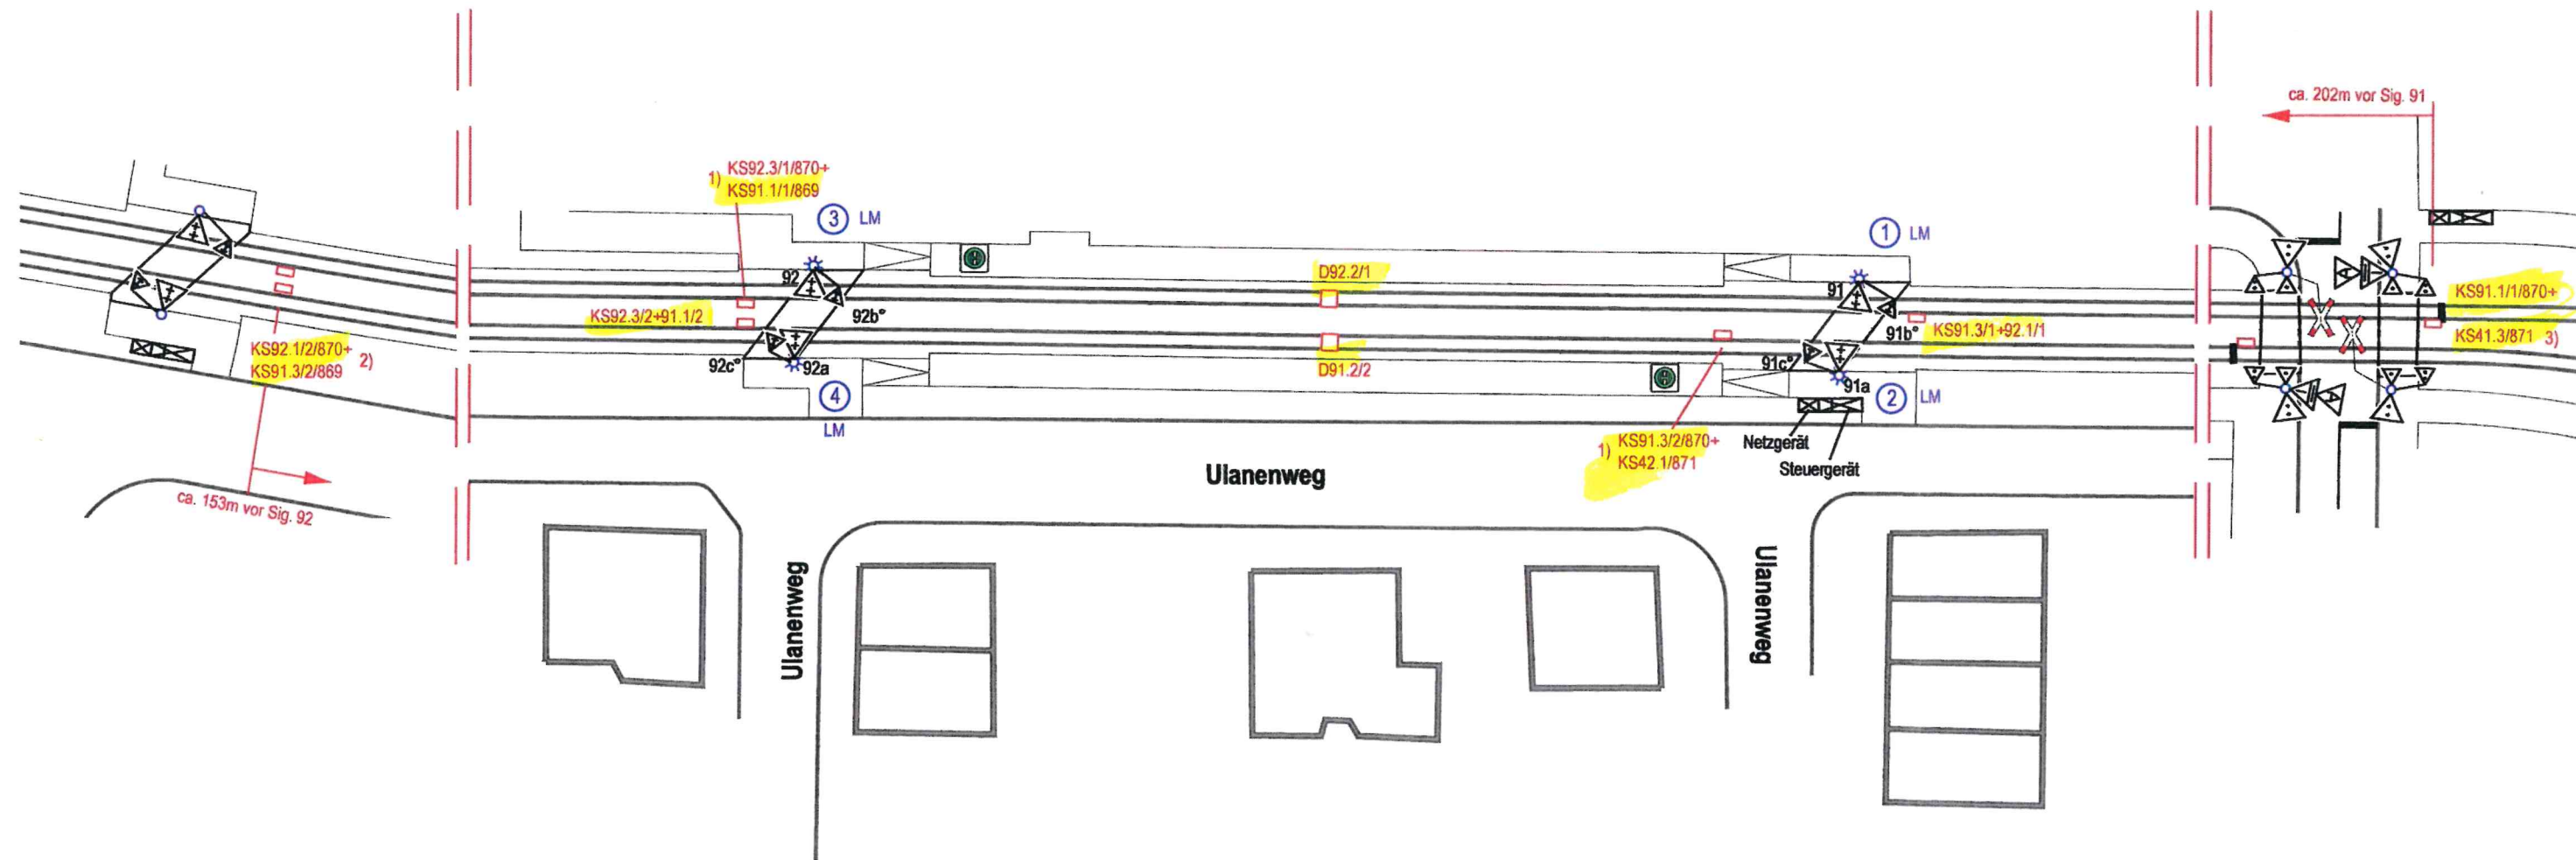

RNV
Stadt Mf

*) Kleinsignalgeber 100 Ø zweifeldig Gelb, 6+6W
Mitte ca. 1,20m hoch

- 1) Detektorumsetzung bei LSA 870
2) " " " " 869
3) " " " " 871

Änderung	gez	Datum	gültig

 STADT MANNHEIM Fachbereich Straßenbetrieb und Grünflächen 68.21 Verkehrsanlagen	Signallageplan
---	-----------------------

LSA 870				
Haltestelle Ulanenweg				
Planung	Bearbeitet	27.10.2006	Be/Wv	Inbetriebnahmedatum
	Gezeichnet	27.10.2006	Merk.	25.10.2006
Bau	Bearbeitet	13.02.07	Reu. <i>Reu.</i>	Übereinstimmung mit der Örtlichkeit geprüft
	Gezeichnet	13.02.07	Mü.	
	Geprüft	<i>Reu.</i>		Maßstab M 1:500