


LSA 869

LSA 871

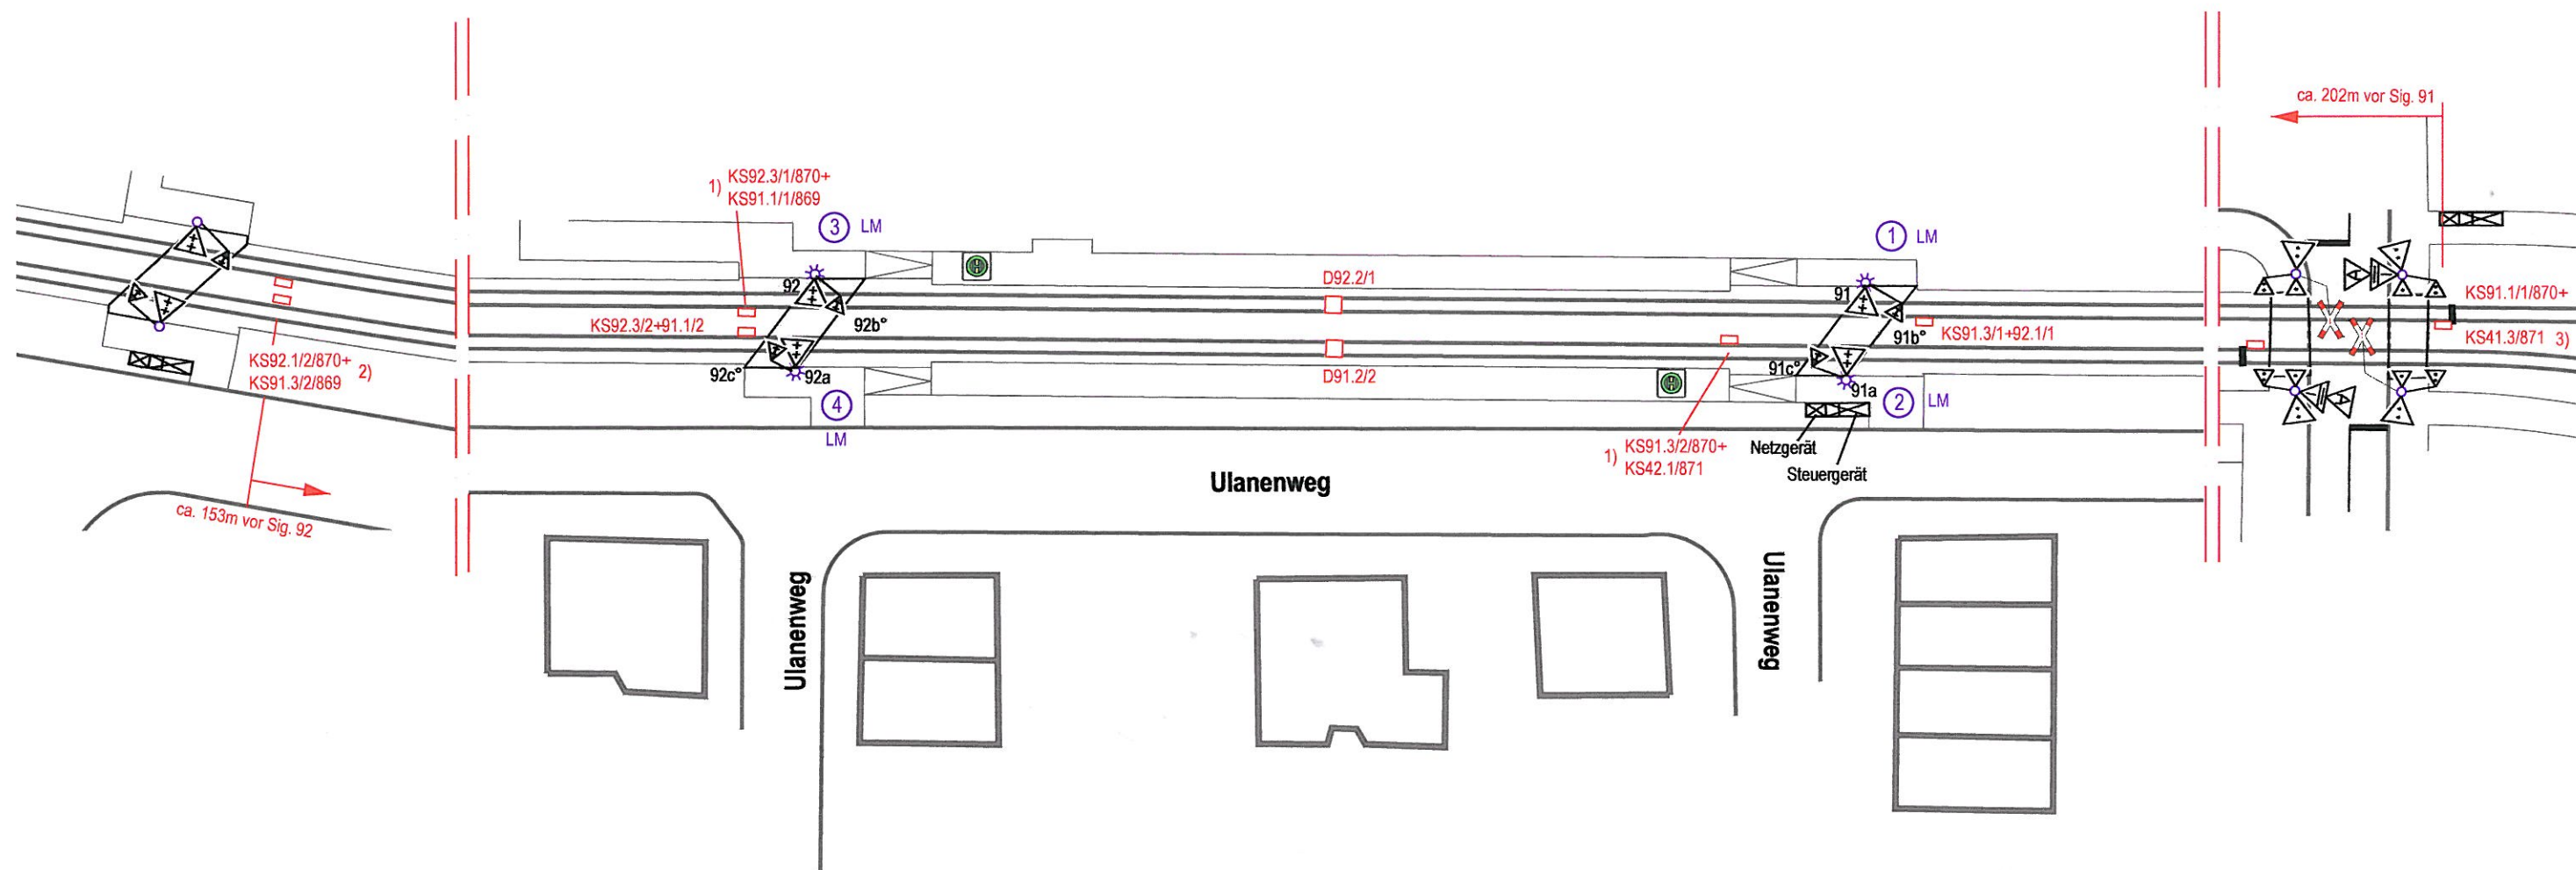

*) Kleinsignalgeber 100 Ø zweifeldig Gelb, 6+6W
Mitte ca. 1,20m hoch

- | | | |
|----|-------------------------------|-----|
| 1) | Detektorumsetzung bei LSA 870 | |
| 2) | " " " | 869 |
| 3) | " " " | 871 |

Änderung	gez.	Datum	gültig

	STADT MANNHEIM ² Fachbereich Straßenbetrieb und Grünflächen 68.21 Verkehrssignalanlagen	Signallageplan

LSA 870			
Haltestelle Ulanenweg			
Planung	Bearbeitet	27.10.2006	Be/VW
	Gezeichnet	27.10.2006	Merkf.
Bau	Bearbeitet	13.02.07	Reu. <i>Reu.</i>
	Gezeichnet	13.02.07	Mü.
	Geprüft	<i>EL</i>	Maßstab M 1:500