


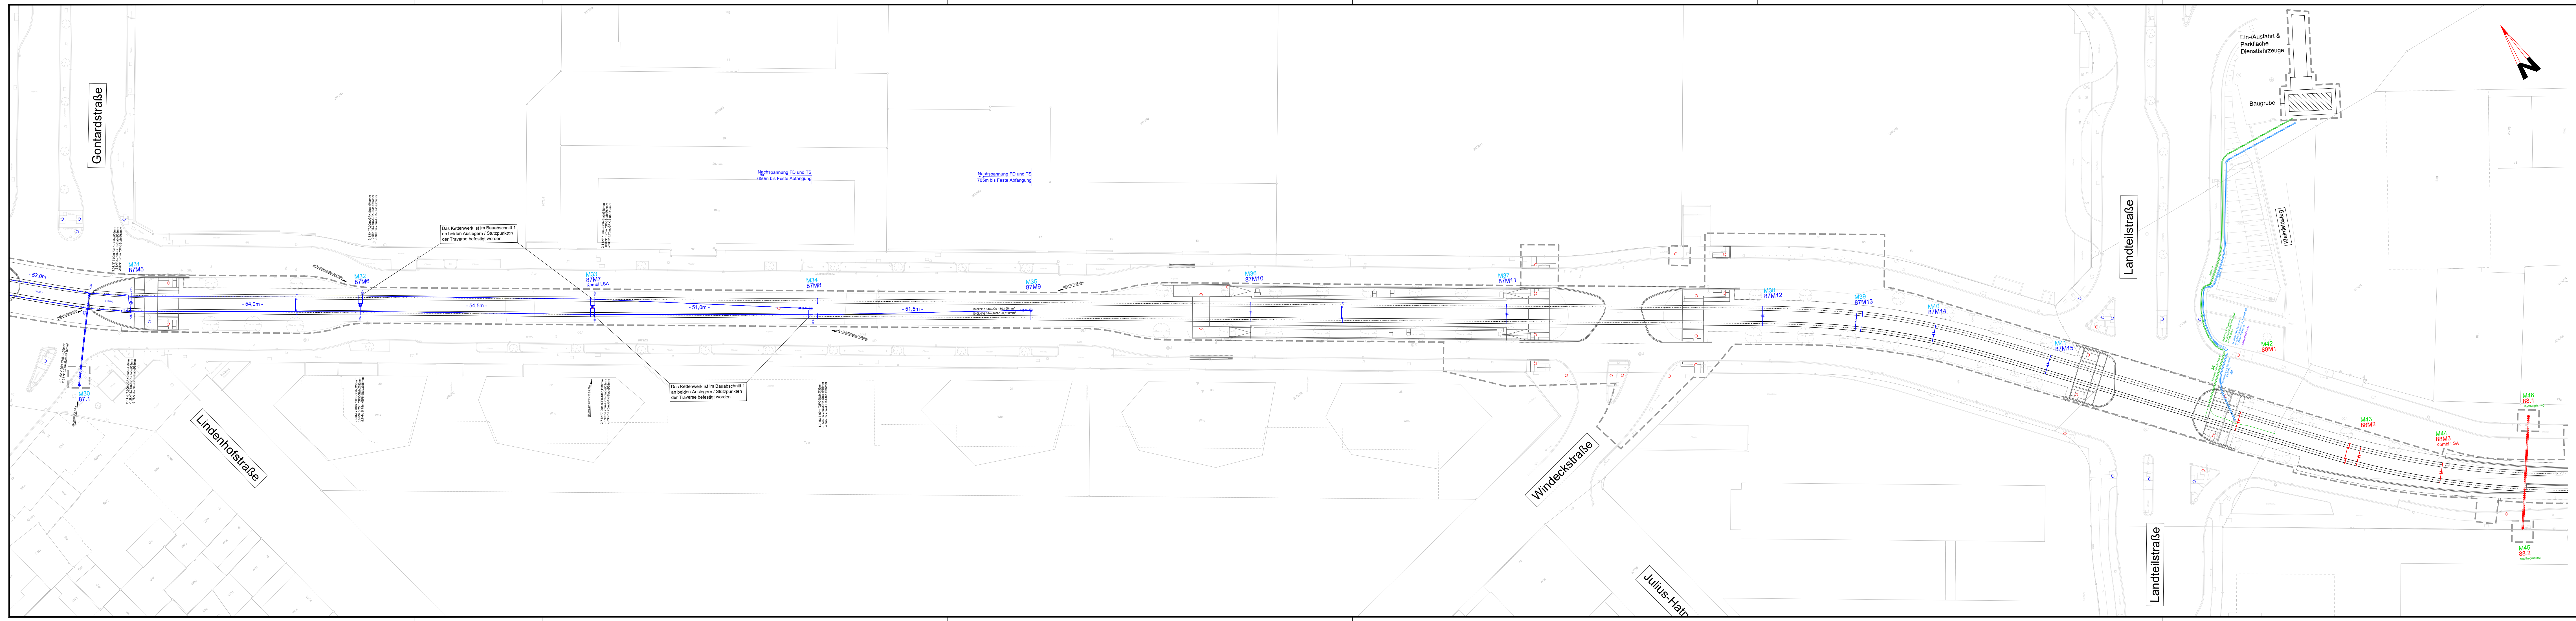


Symbole der Fahrleitungsanlage					
Symbol	Benennung	Symbol	Benennung	Symbol	Benennung
○	Meil. allgemein	⚡	Neu Endverankerung Fahrleitung oder Trasse	⚡	Einseitige Leiterschleife an Schaltkasten
●	Fahrleitungsweg (Standort von Trasse)	⚡	Neu Endverankerung Fahrleitung und 2 Trassen	⚡	Kuppelungs-Leiterschleife im Schaltkasten
⚡	Beleuchtungsarm	⚡	Neu Endverankerung Fahrleitung und 2 Trassen	⚡	Kuppelungs-Leiterschleife im Schaltkasten
⚡	Fahrleitungsweg mit Leuchte	⚡	Neu Endverankerung Fahrleitung oder Trasse	⚡	Einseitige Leiterschleife mit Hebevorrichtung
⚡	Fahrleitungsweg mit Beleuchtungsanordnung	⚡	Neu Endverankerung FZ und TS gesamt	⚡	Kuppelungs-Leiterschleife mit Hebevorrichtung
⚡	Profilarm	⚡	Neu Endverankerung FZ und TS zusammen (Waggleisen)	⚡	Kuppelungs-Leiterschleife mit Hebevorrichtung
⚡	Traverse Doppelkavaler	⚡	Neu Endverankerung FZ und TS zusammen (Waggleisen)	⚡	FZ-Kontakt
⚡	Wandanker	⚡	Neu Endverankerung FZ und TS gesamt	⚡	Spigol
⚡	Neu Endverankerung (Standort von 2 B. 2 Stück)	⚡	Neu Endverankerung FZ und TS gesamt	⚡	Maximale MZ durch Messen von (Standort)
⚡	Leuchte mit Vorseitung	⚡	Kettengerüst	⚡	Maximale MZ durch Messen von (Standort)
⚡	Freipunkt (Freipunkt)	⚡	Elektrische Verbindung zweier benachbarter Oberleitungen	⚡	Maximale MZ durch Messen von (Standort)
⚡	Kontaktschleife für FZ mit Spigol	⚡	Gleis- und Schienenverleider	⚡	Maximale MZ durch Messen von (Standort)
⚡	Oberrahmen	⚡	Oberrahmen	⚡	Maximale MZ durch Messen von (Standort)
⚡	Querschnitt mit Fahrleitungsweg (ohne Spigol)	⚡	Oberrahmen	⚡	Maximale MZ durch Messen von (Standort)
⚡	Querschnitt mit 2 Richtungen	⚡	Oberrahmen	⚡	Maximale MZ durch Messen von (Standort)
⚡	Kontaktschleife für FZ oder TS	⚡	Oberrahmen	⚡	Maximale MZ durch Messen von (Standort)
⚡	Kontaktschleife für FZ mit Doppel-Kontaktschleifen	⚡	Oberrahmen	⚡	Maximale MZ durch Messen von (Standort)

Hinweis: Die Regelfahrdrahthöhe beträgt h = 5,50 m. Abweichungen sind im Lageplan dargestellt.

Ausführungsplanung

Nr.	Art der Änderung bzw. Ergänzung	Datum	Zeichen
a			
b			
c			
d			
e			

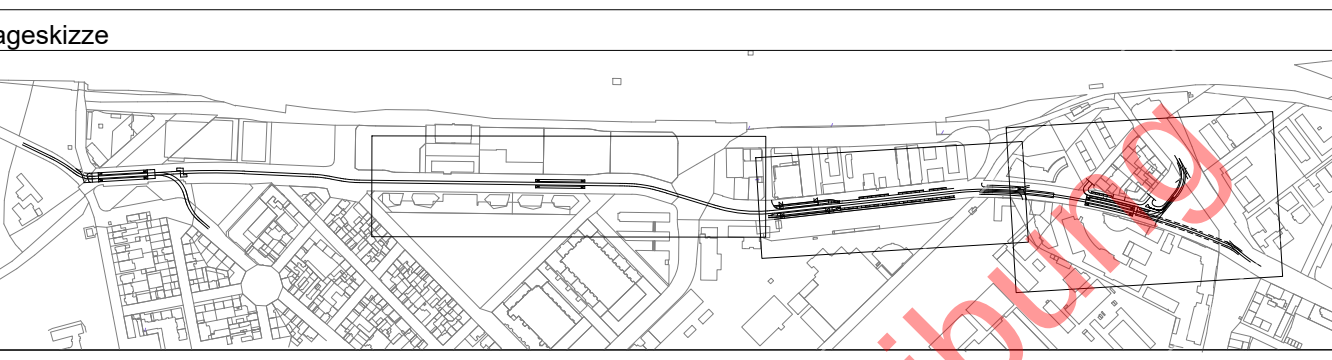

68165 Mannheim
Mohlststraße 27
Tel. 0621/465-0

Anlage:

Blätter: 3 Blatt: 1

Plan-Nr.:

	Datum	Name
bearb.		
gepr.		

Mannheim, den

Bearbeitet im Auftrag der Rhein-Neckar-Verkehr-GmbH

HABERMEHL FOLLMANN
INGENIEURGESELLSCHAFT MBH

Habermehl Str. 44, D-68269 Darmstadt
Telefon 06151 38458-10 Fax 06151 38458-16
info@habermehl-follmann.de www.habermehl-follmann.de

Darmstadt, den

Maßnahme:

M016 - Neubau einer 2-gleisigen Stadtbahnstrecke im Glückstein-Quartier und Neubau von 4 Haltestellen

Maßstab:

1:500

Plan-Bezeichnung:

Lageplan Glücksteinquartier FLTG Bauabschnitt 2, Bauphase 1, Blatt 1 "Landteilstraße"

Höhensystem: DHHN2016 Koordinatensystem: GK

Datengrundlage: Geobasisinformationen der Vermessungs- und Katasterverwaltung, Aktualität der Geobasisinformationen: 2012, Datengrundlage: Hessische Verwaltung für Bodenmanagement und Geoinformation AKTIS® Basis-DLM ©, Vermessungsverwaltung der Länder AKTIS® DLM20, DLM1000 des BKG 2006 (p) geoGLIS / © GeoBasis-DE/BKG 2012 (p) Intergraph

Größe: 1600 x 297 mm