



Symbole der Fahrleitungsanlage

Symbol	Benennung	Symbol	Benennung	Symbol	Benennung
	Mast, allgemein		feste Endverankerung Fahrdrabt oder Tragseil		Einseilseil-Lastschalter im Schaltkasten
	Fahrleitungsmast (Standort wie Bestand)		feste Endverankerung Fahrdrabt und Tragseil		Kuppelungs-Lastschalter im Schaltkasten
	Beleuchtungsmast		bewegliche Endverankerung Fahrdrabt oder Tragseil		Einseilseil-Lastschalter mit Handantrieb
	Fahrleitungsmast mit Beleuchtungsverteilung		bewegliche Endverankerung FD und TS getrennt		Kuppelungs-Lastschalter mit Handantrieb
	Profilmast		bewegliche Endverankerung FD und TS zusammen (Wagglekabel)		Kuppelungs-Lastschalter Motorantrieb
	Transvers Doppelausleger		Endverankerung beweglich-fest FD beweglich, TS fest		FD-Kontakt
	Wandanker		bewegliche Endverankerung 1*FD beweglich und 2*TS beweglich		Selbstheilender
	mehrere Wandanker (überwiegend 2, 3 oder 2 Blöcke)		Feederanschluss, Fahrdrabt oder Tragseil		Mastnummer NEU durch Masten (Mastschild)
	Leuchte mit Verspannung		Mastnummer ALTE Mastennummer		
	Funkturm (Funkturm)		<35 35> <Q>		
	Kurvenausleger für FD mit Selbstheilender		Planung		
	mehrere Wandanker		Bestand		
	Oberleitungen kreuzen sich und sind mit Kreuzungsstab versehen		Demontage		
	Die kreuzenden Oberleitungen berühren sich nicht		Beleuchtung Bestand		
	Querverspannung mit Fahrdrabthaltem ohne Selbstheilender		LSA-Standard Bestand		
	Querspannung mit 1 Roststahl		LSA-Standard Planung		
	Querspannung mit 2 Roststahle				
	Querspannung für FD oder TS mit doppelten Kreuzungsstahlgewinnen				
	Homotizitätszähler				


Hinweis: Die Regelfahrdrahthöhe beträgt h = 5,50 m. Abweichungen sind im Lageplan dargestellt.

Ausführungsplanung

Planungsstand:

Nr.	Art der Änderung bzw. Ergänzung	Datum	Zeichen
a			
b			
c			
d			
e			

Lageskizze

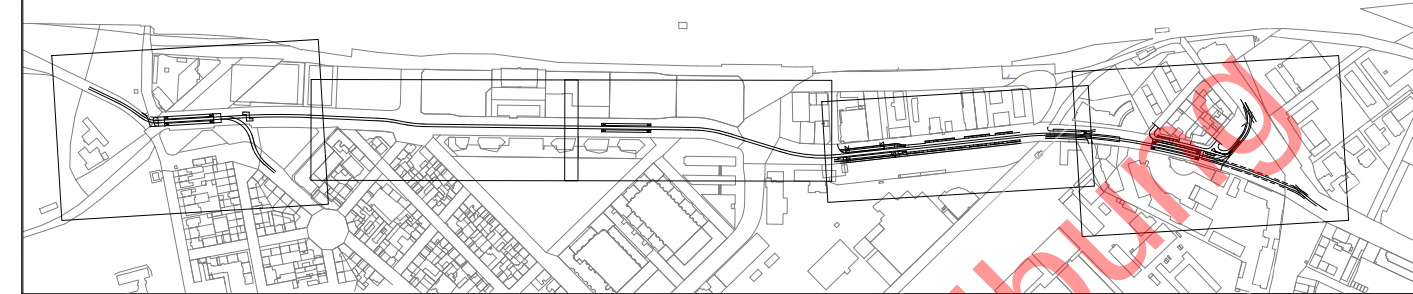

68165 Mannheim
Möhlsstraße 27
Tel. 0621/465-0

Anlage:

Blätter: 5 Blatt: 4

Plan-Nr.:

	Datum	Name
bearb.		
gepr.		

Darmstadt, den

Mannheim, den

Bearbeitet im Auftrag der Rhein-Neckar-Verkehr-GmbH

HABERMEHL FOLLMANN
INGENIEURGESSELLSCHAFT MBH

Heidelberger Str. 44 · D-68065 Darmstadt
Telefon 06151 38655-10 · Fax 06151 38655-15
info@habermehl-follmann.de · www.habermehl-follmann.de

Darmstadt, den

Maßnahme:

**M016 - Neubau einer 2-gleisigen Stadtbahnstrecke
im Glückstein-Quartier und Neubau von 4 Haltestellen**

Maßstab:

1:500

Plan-Bezeichnung.:

**Lageplan Glücksteinquartier FLTG
"John-Deere-Straße" Blatt 4**

Höhensystem: DHHN2016

Koordinatensystem: GK

Größe: 1189 x 297 mm

Datengrundlage: Geobasisinformationen der Vermessungs- und Katasterverwaltung, Aktualität der Geobasisinformationen: 2012. Datengrundlage: Historische Verwaltung für Bodenmanagement und Geoinformation AKTIS® Basis-DLM®, Vermessungsverwaltung der Länder ATKIS® DLM250, DLM1000 des BKG 2006 (p) geoGIS® / © Geobasis-DE/BKG 2012 (p) Intergraph.

nur zur Ausschreibung