



Schalung Schacht S 1 (34794007) - Herrnstraße


Bodenplatte Grundriss, M=1: 25

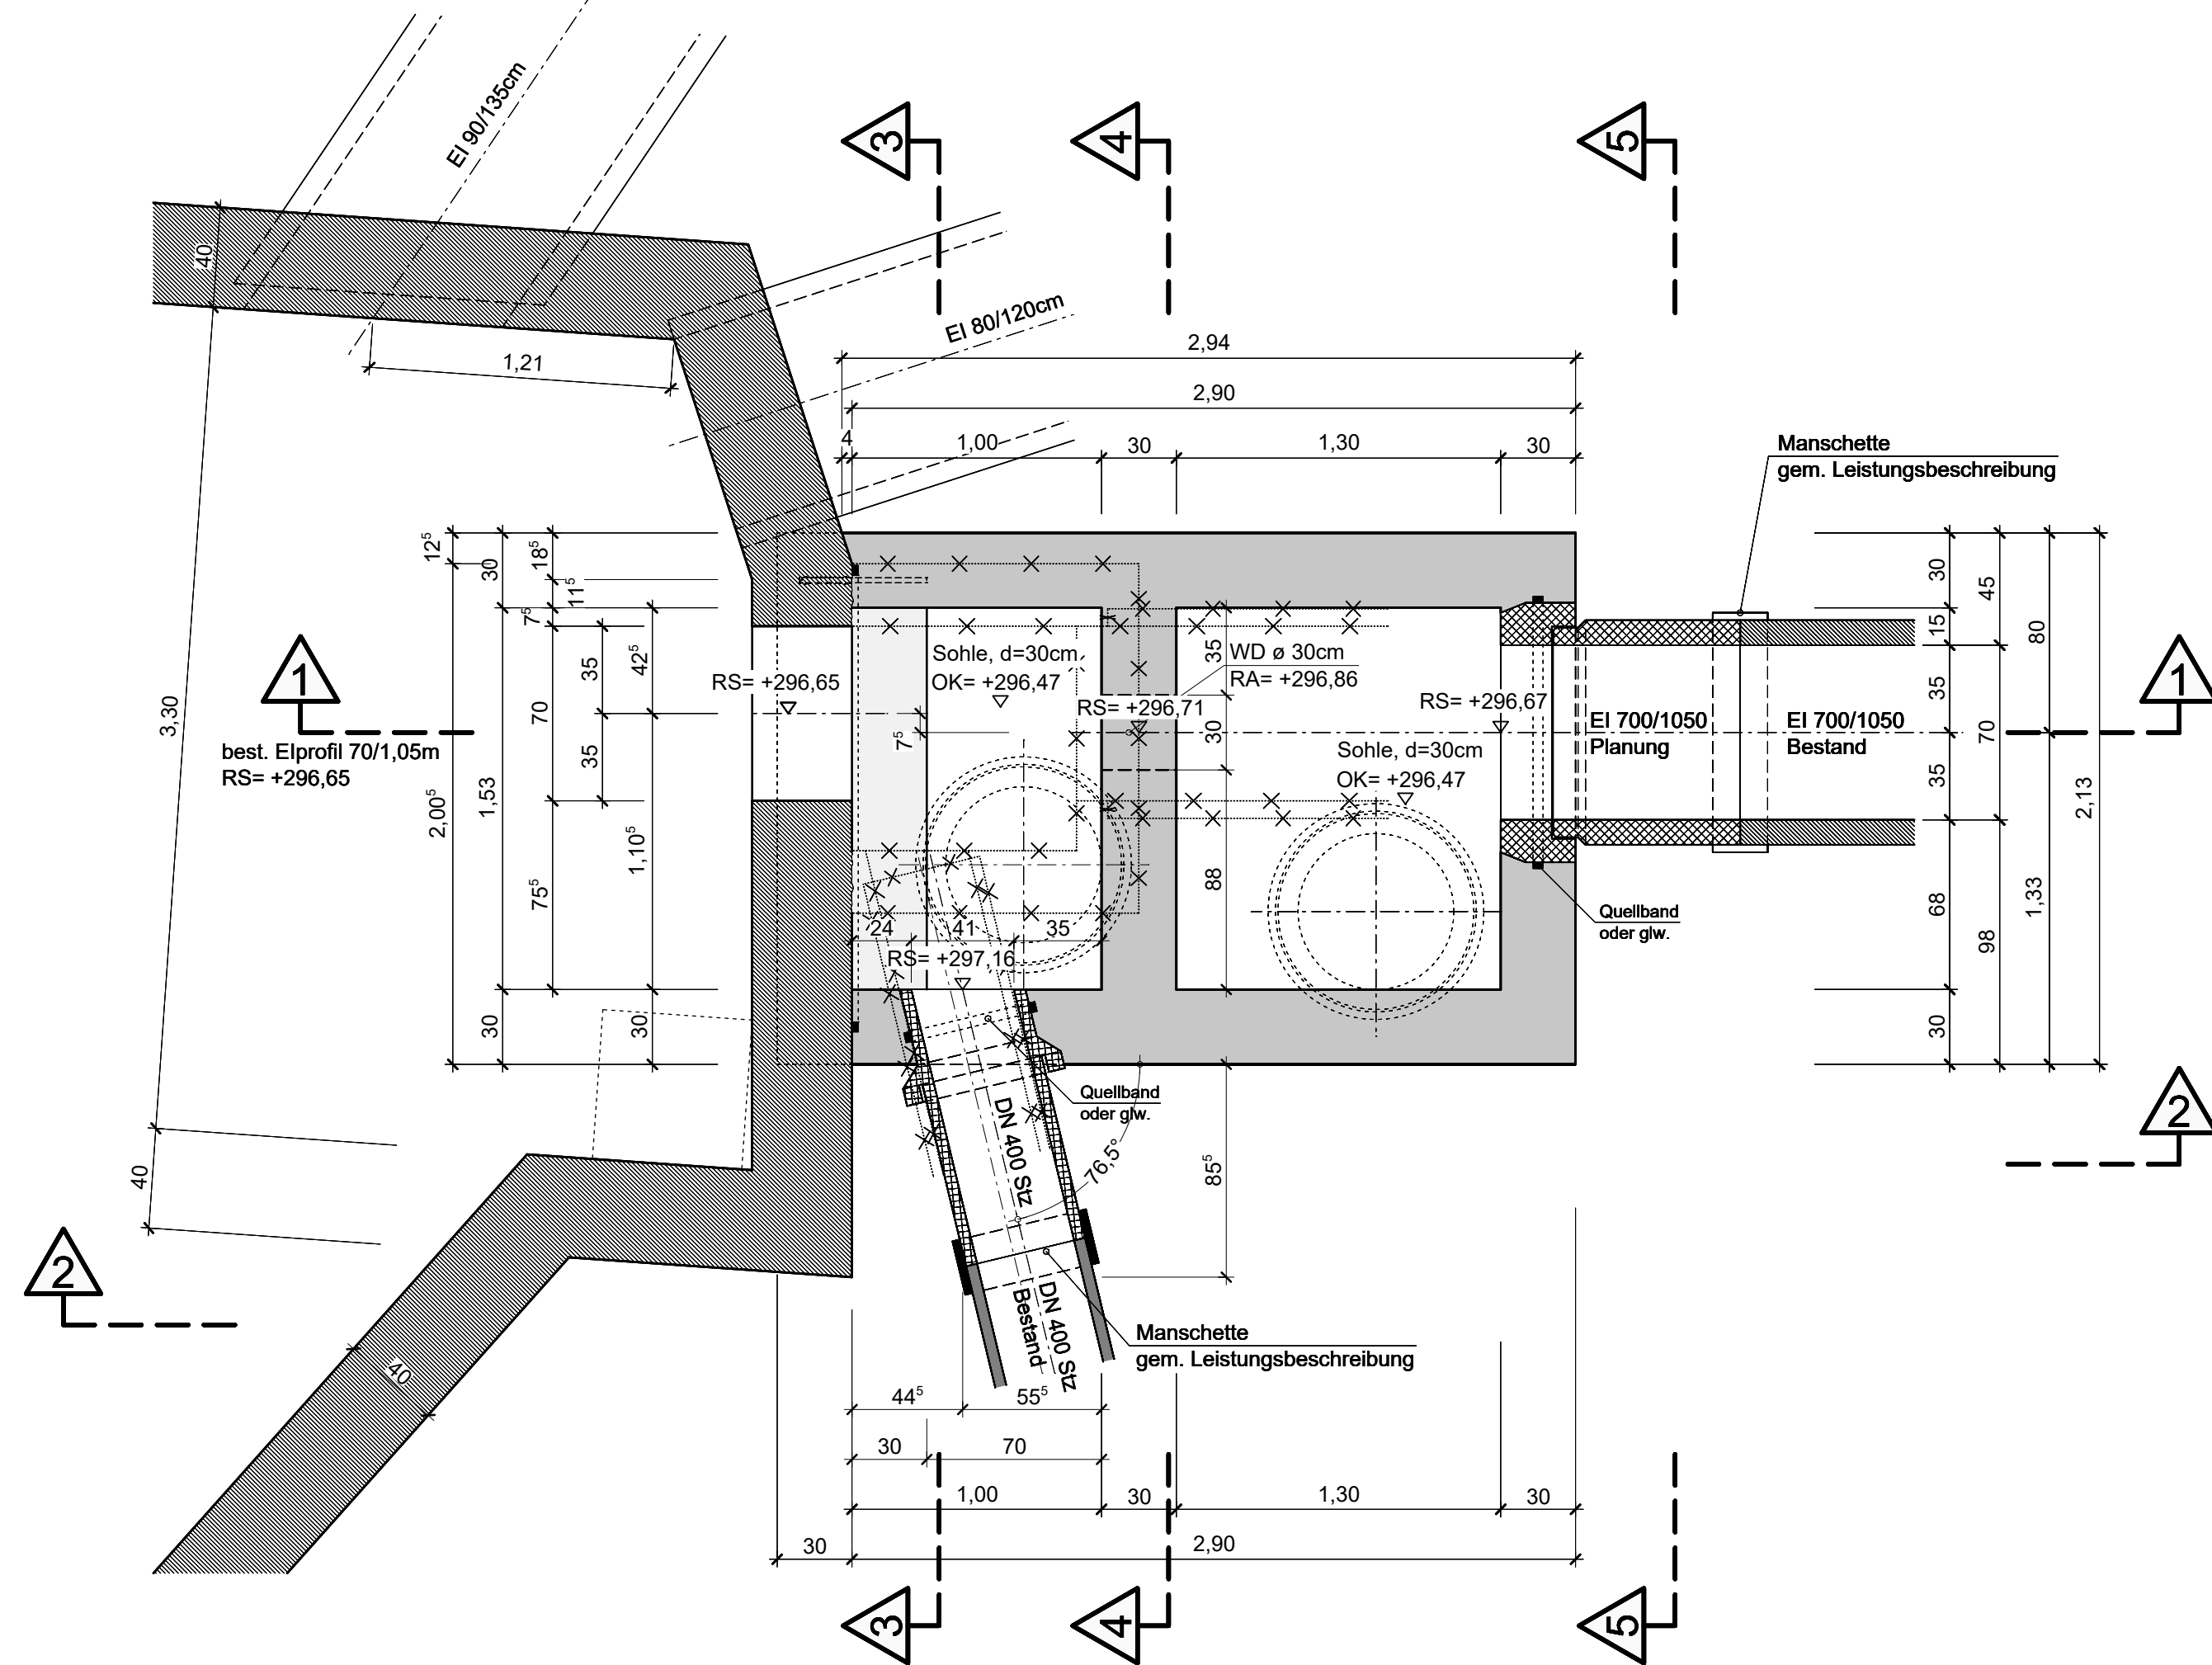

Schnitt 1 - 1
M=1: 25

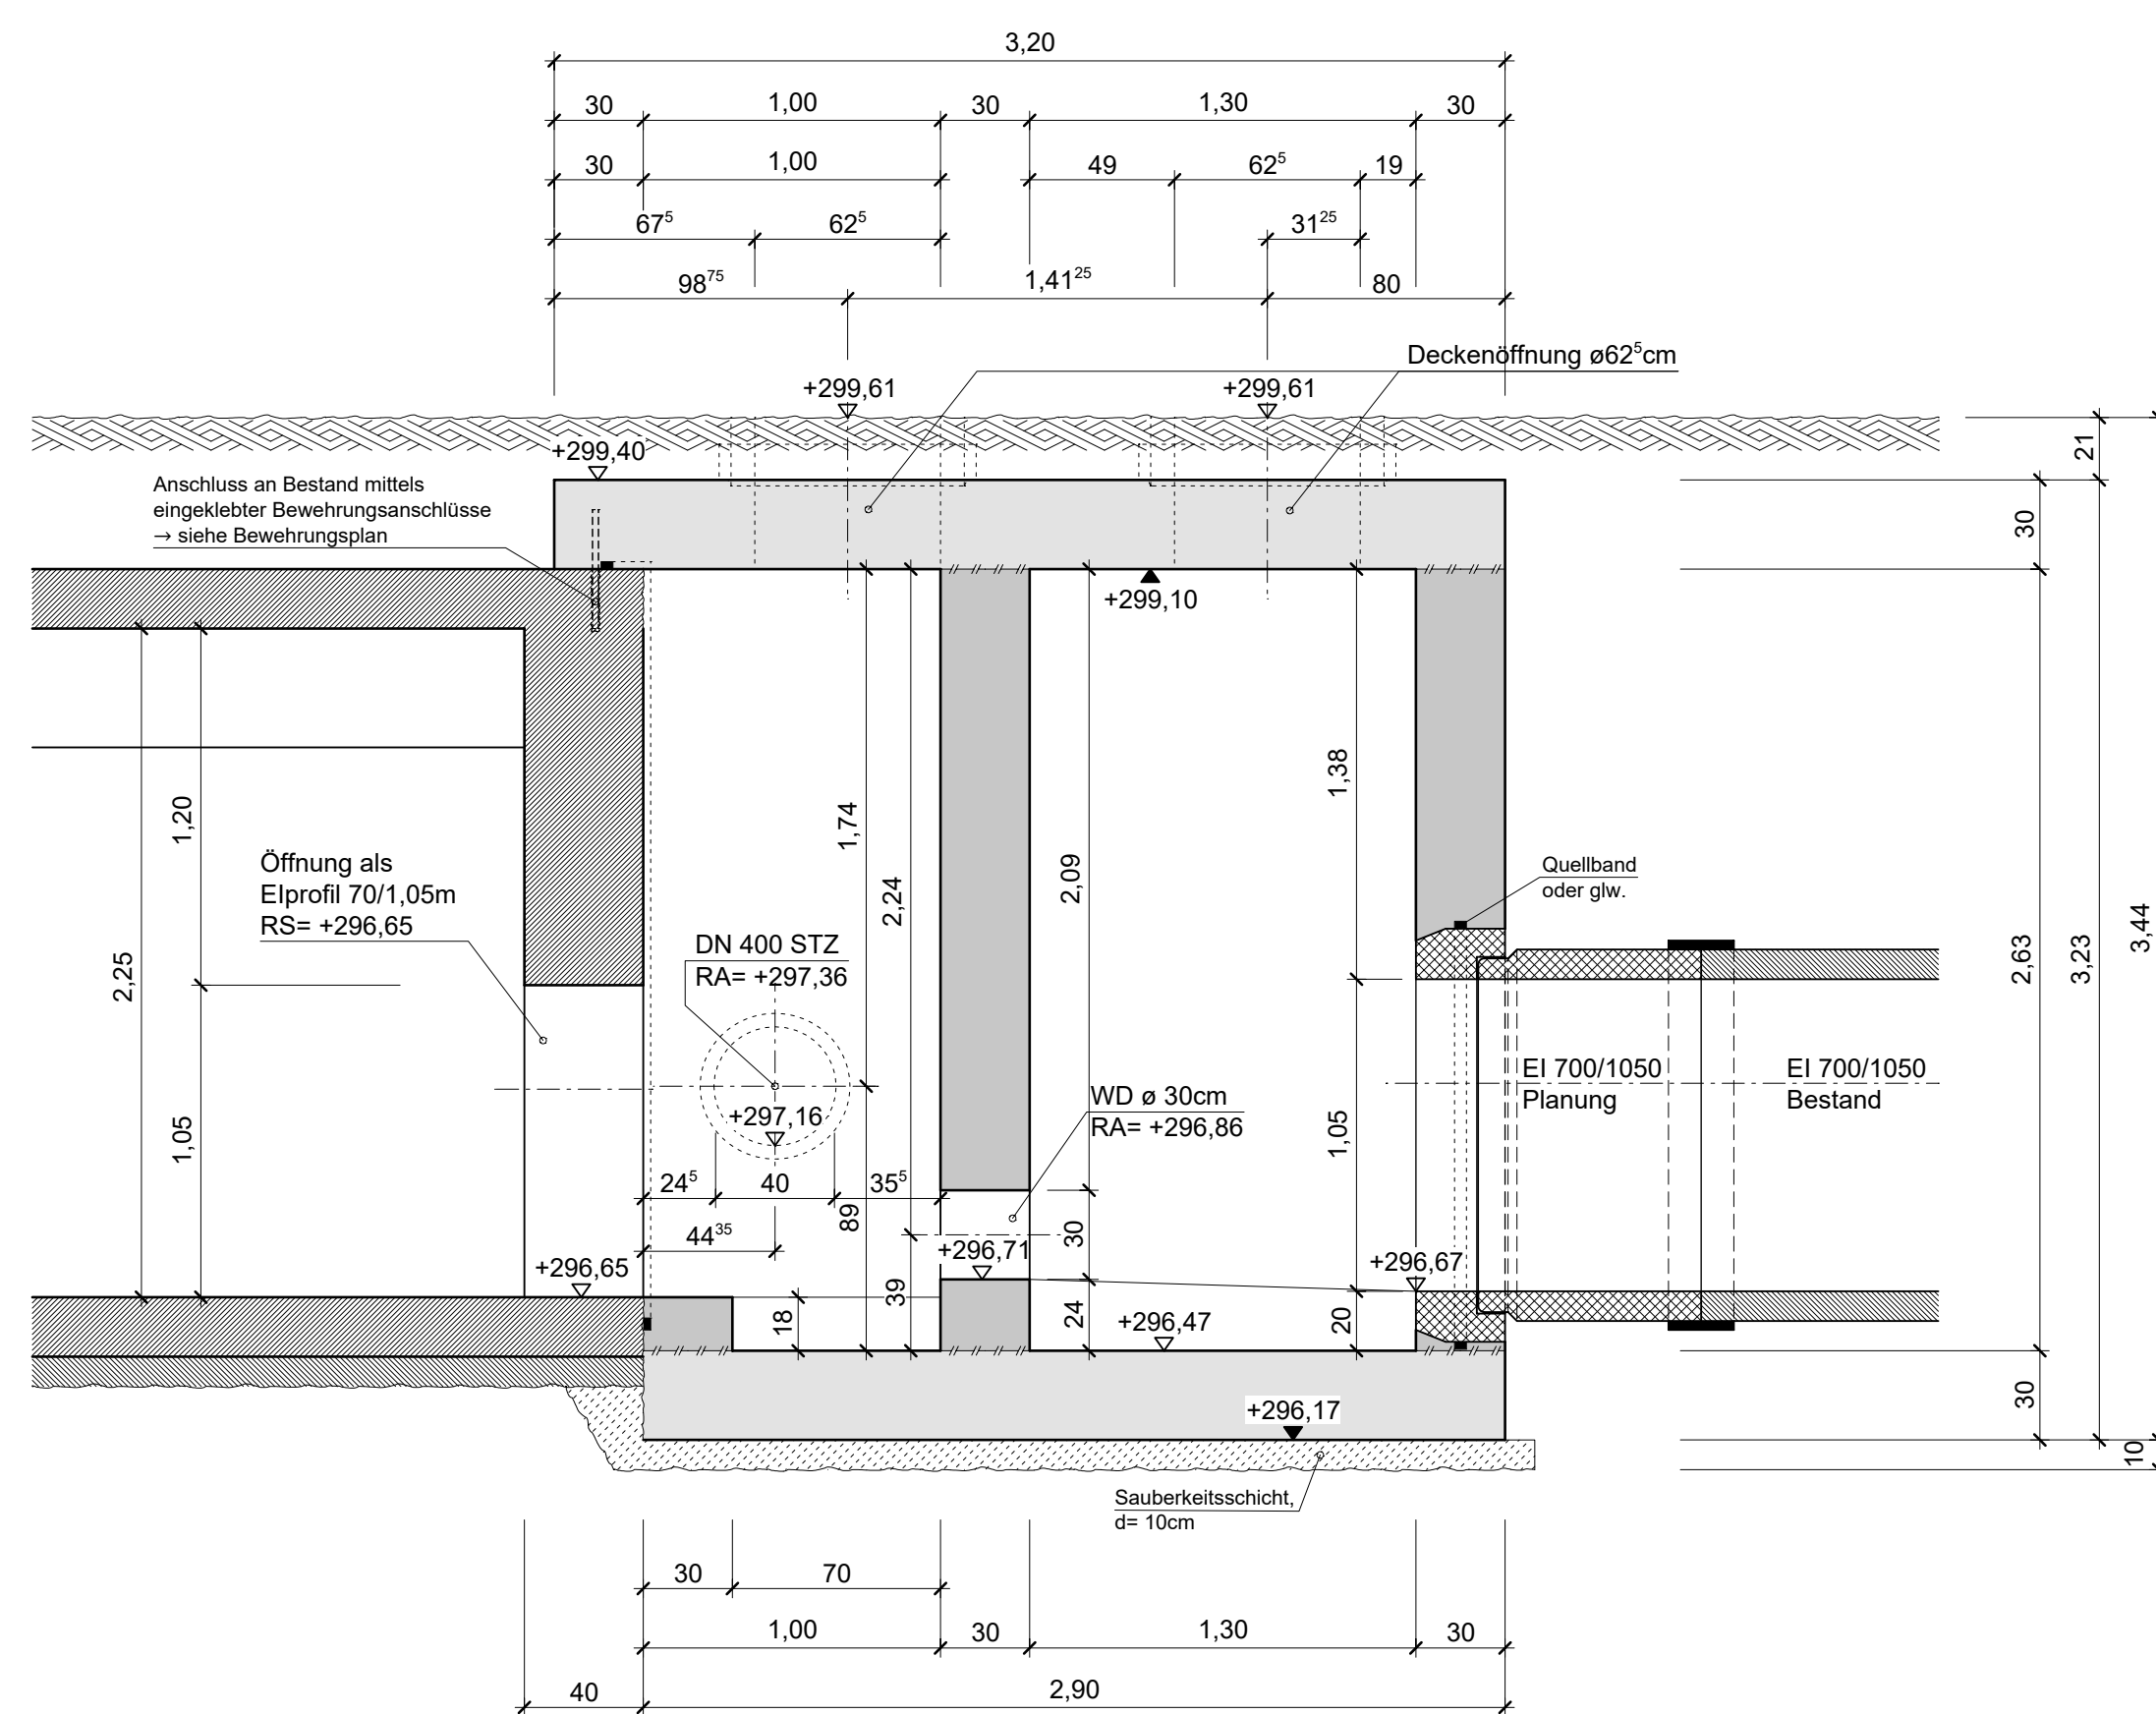


Schnitt 3 - 3
M=1: 25

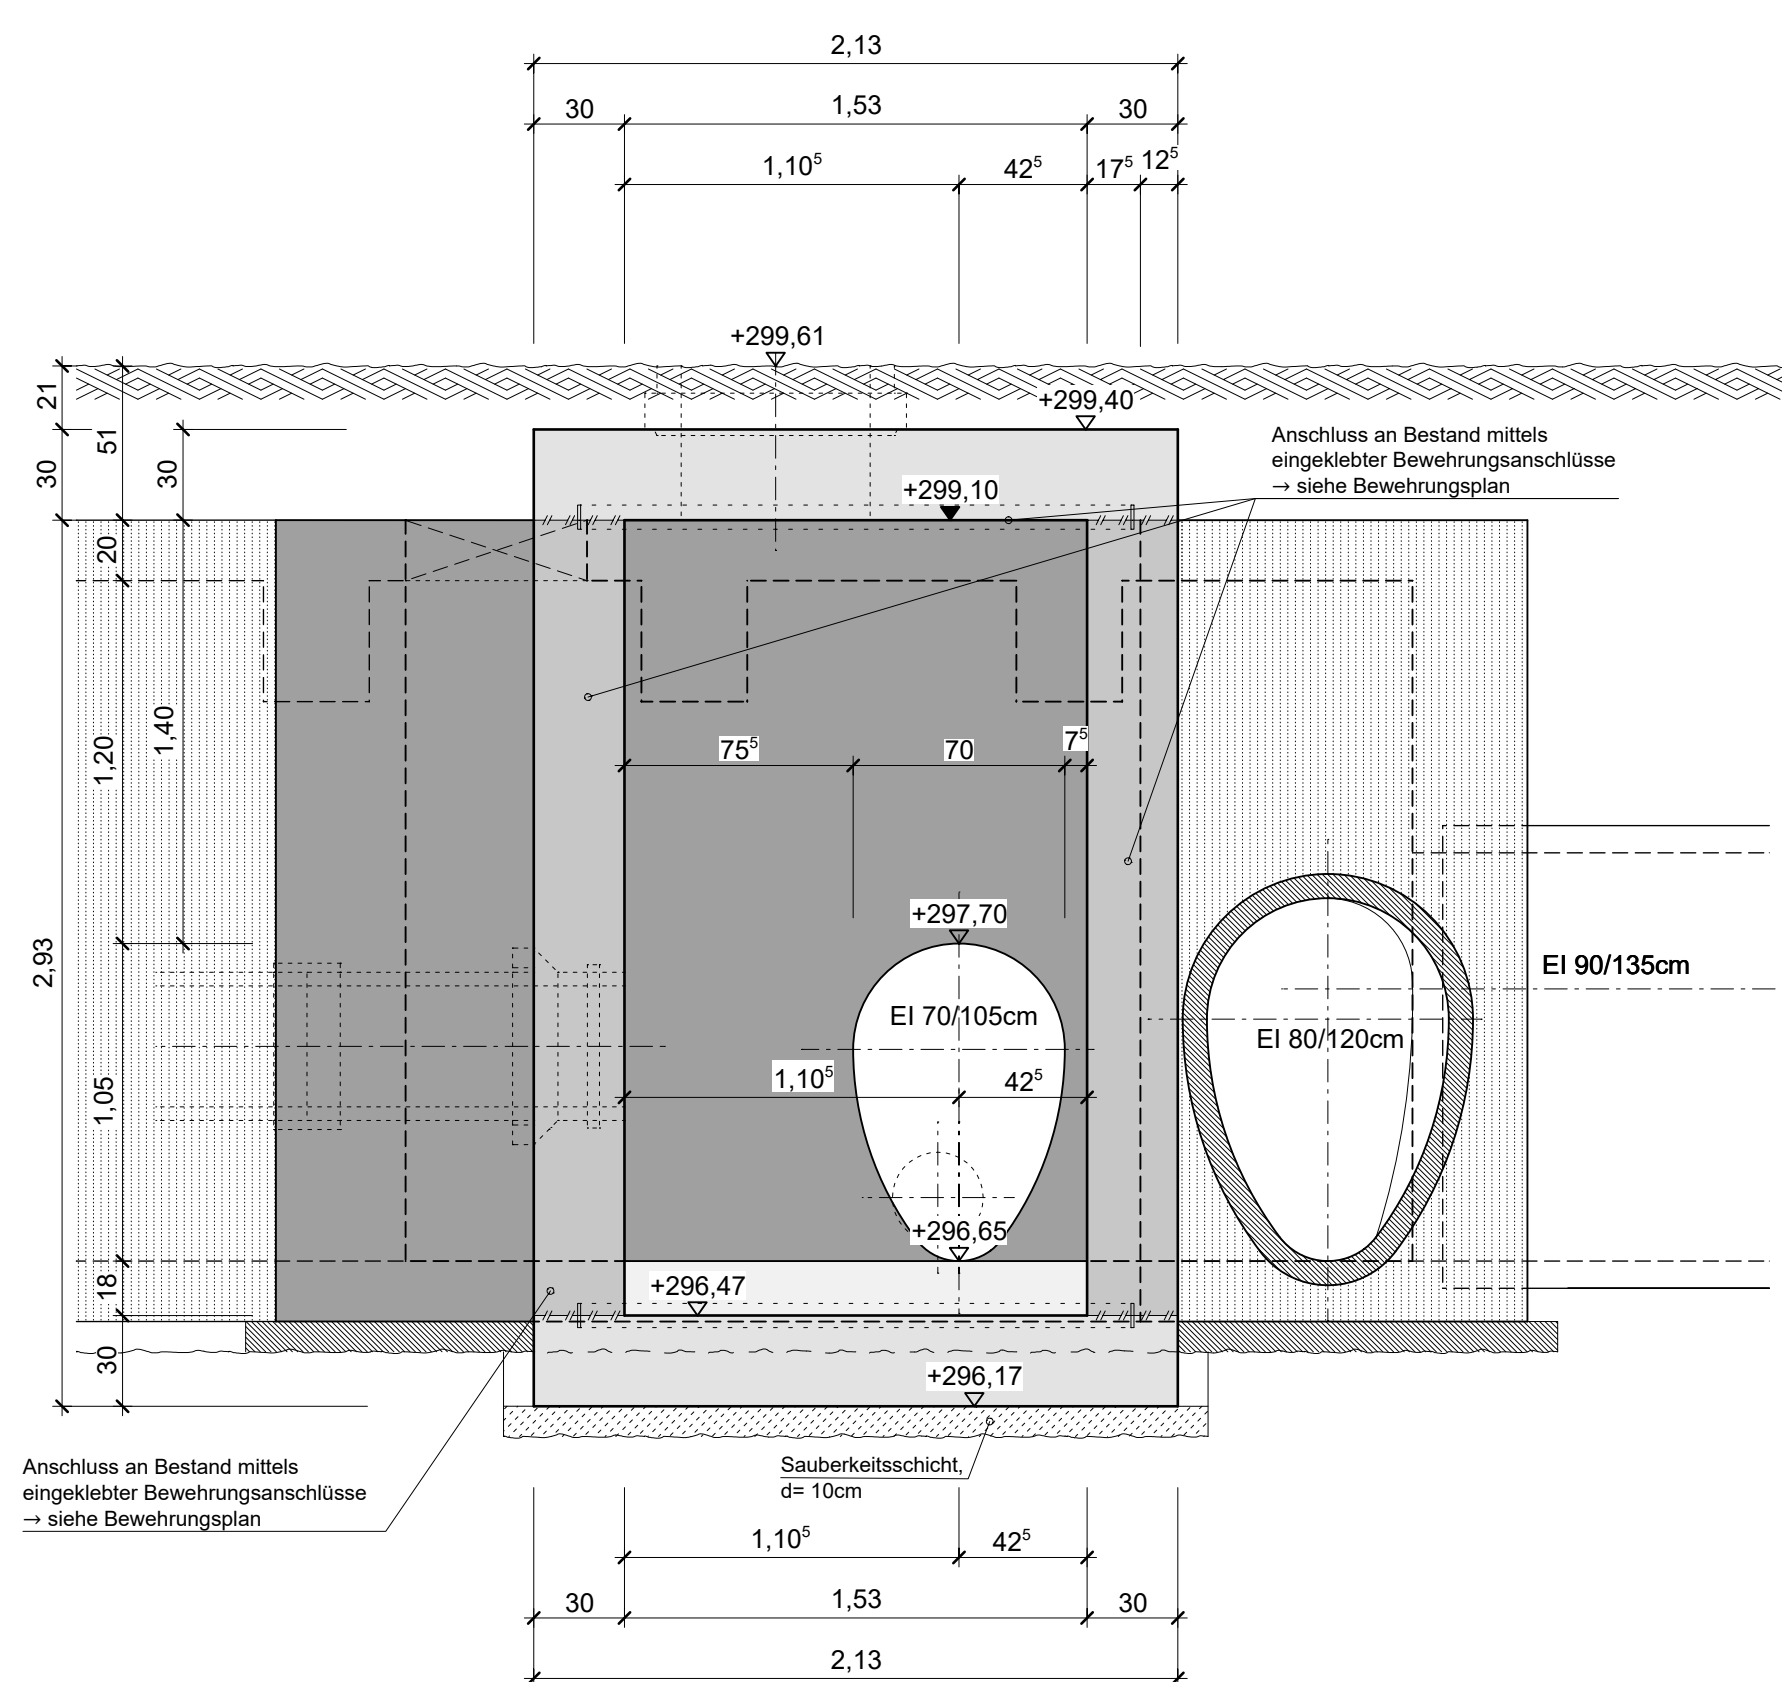


Schalung Schacht S 1 (34794007) - Herrnstraße


Deckenplatte Draufsicht, M=1: 25

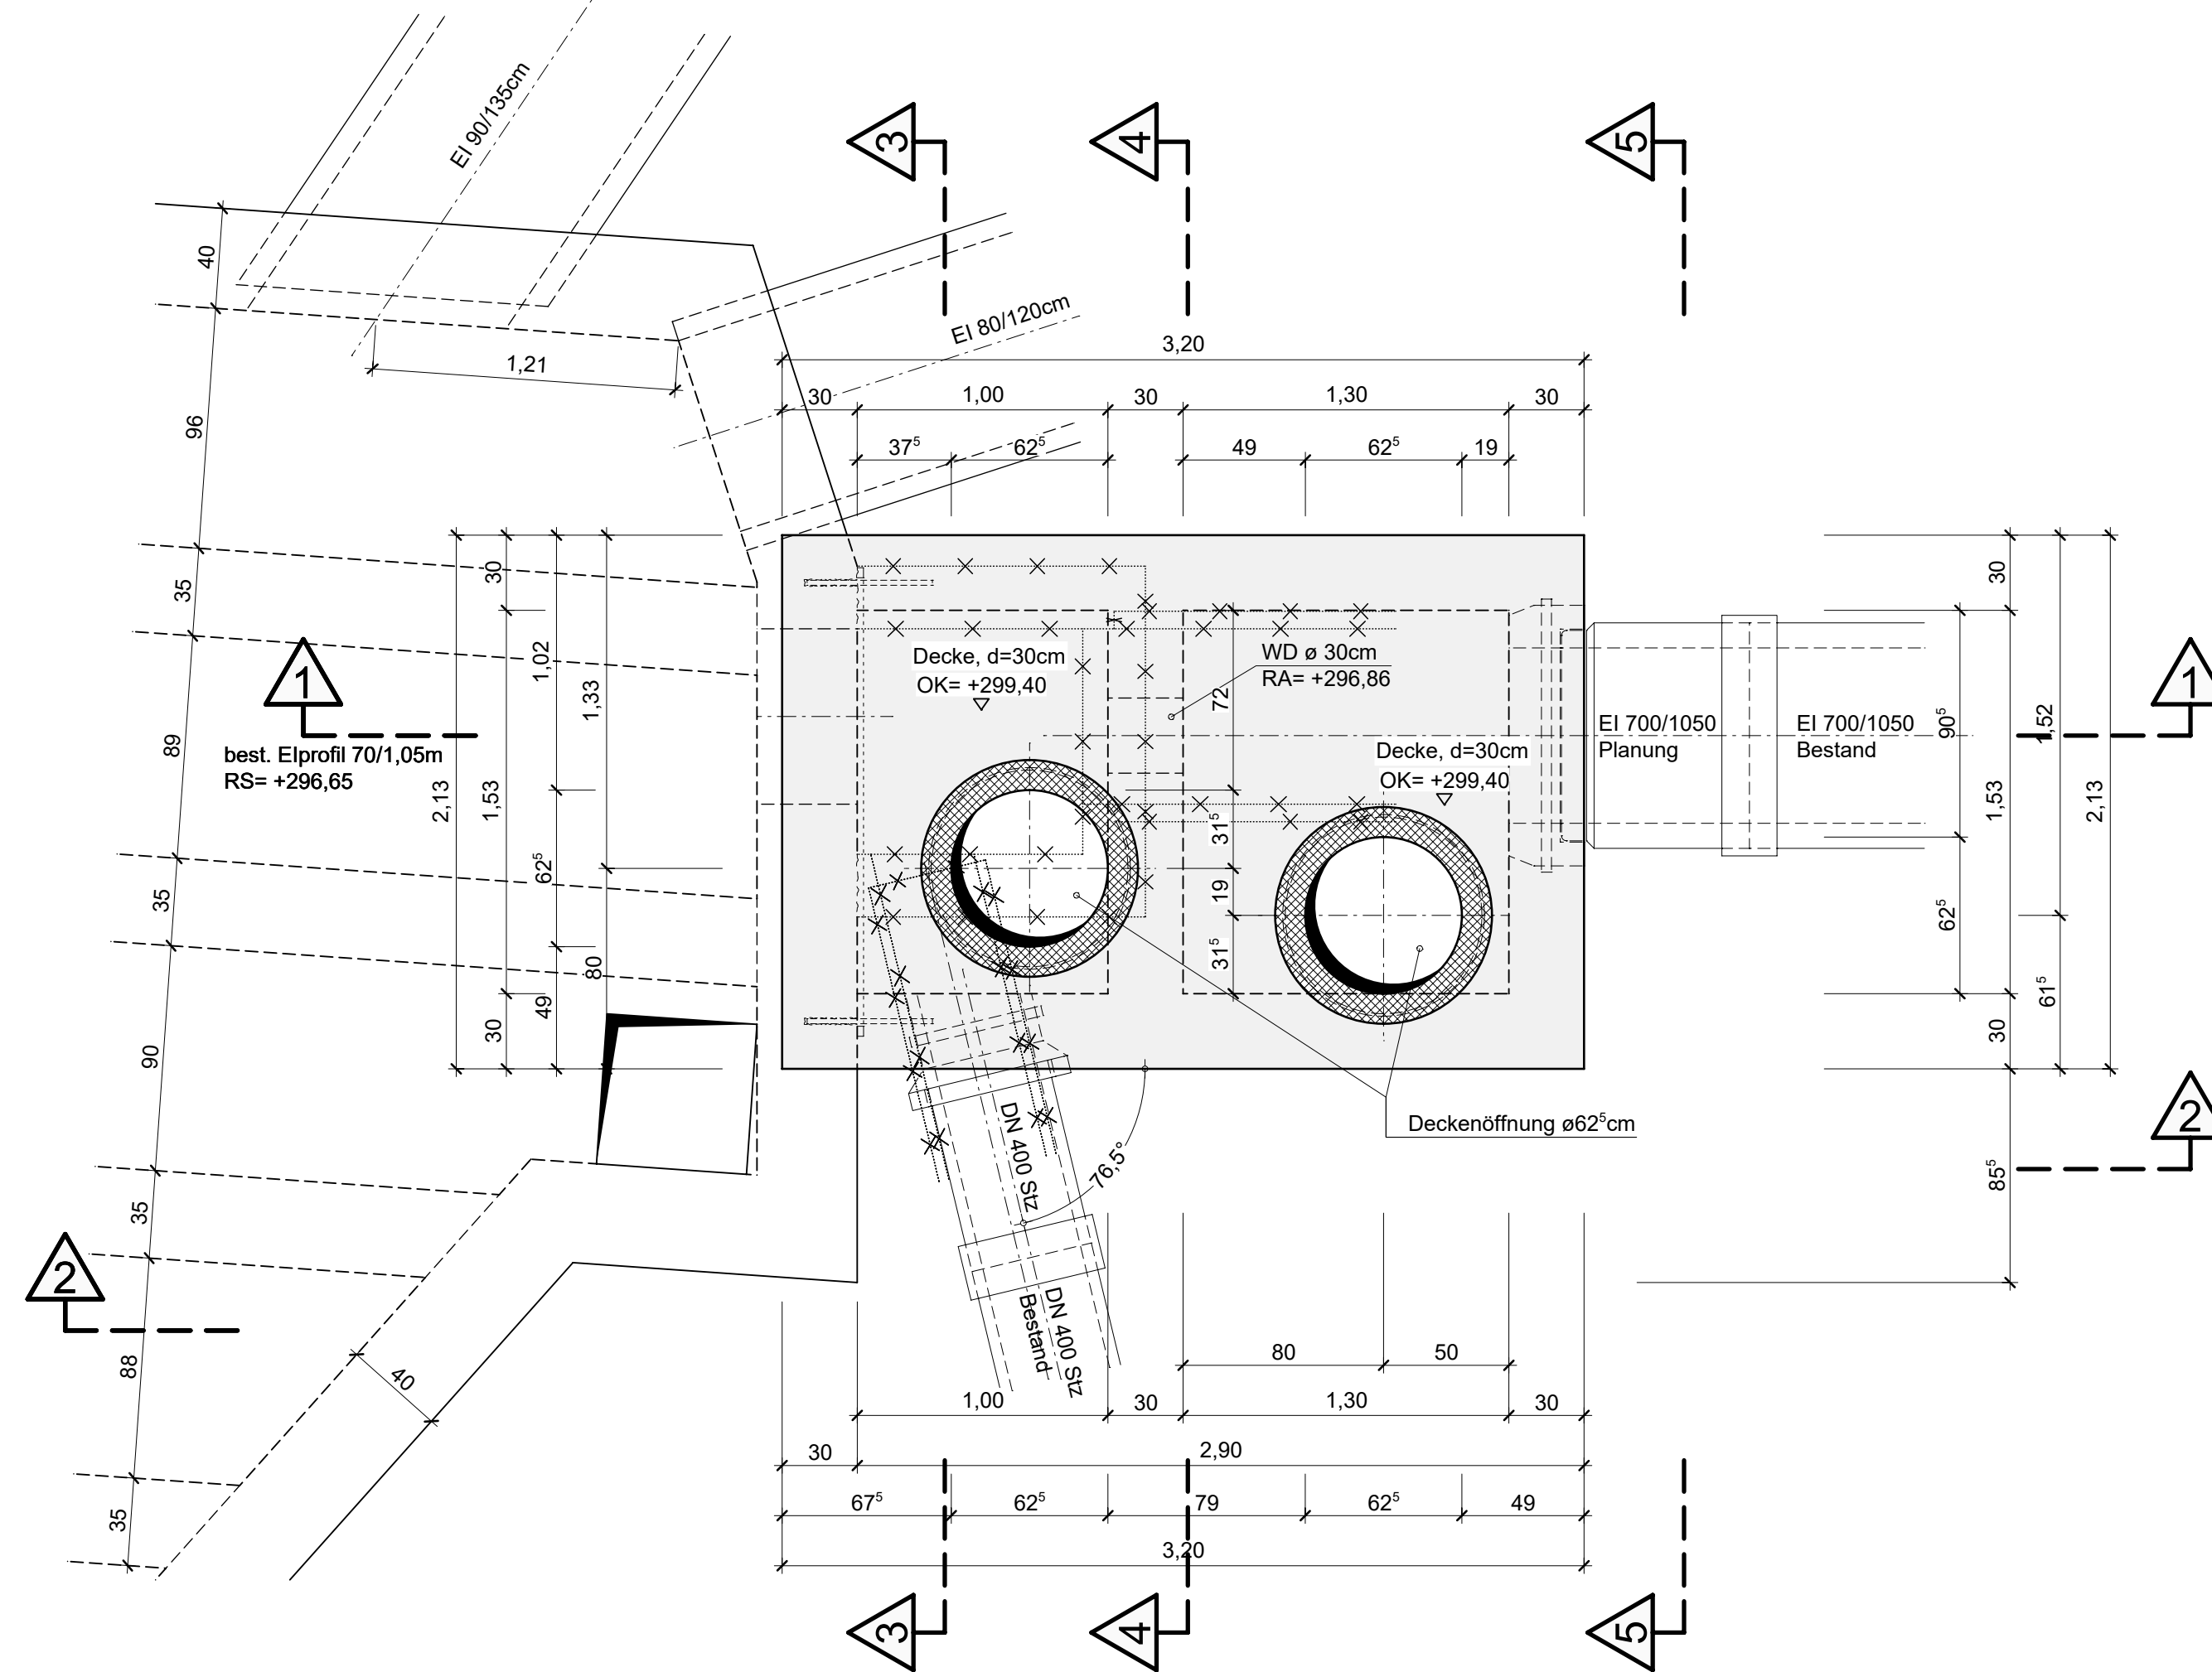


Schnitt 2 - 2
M=1: 25

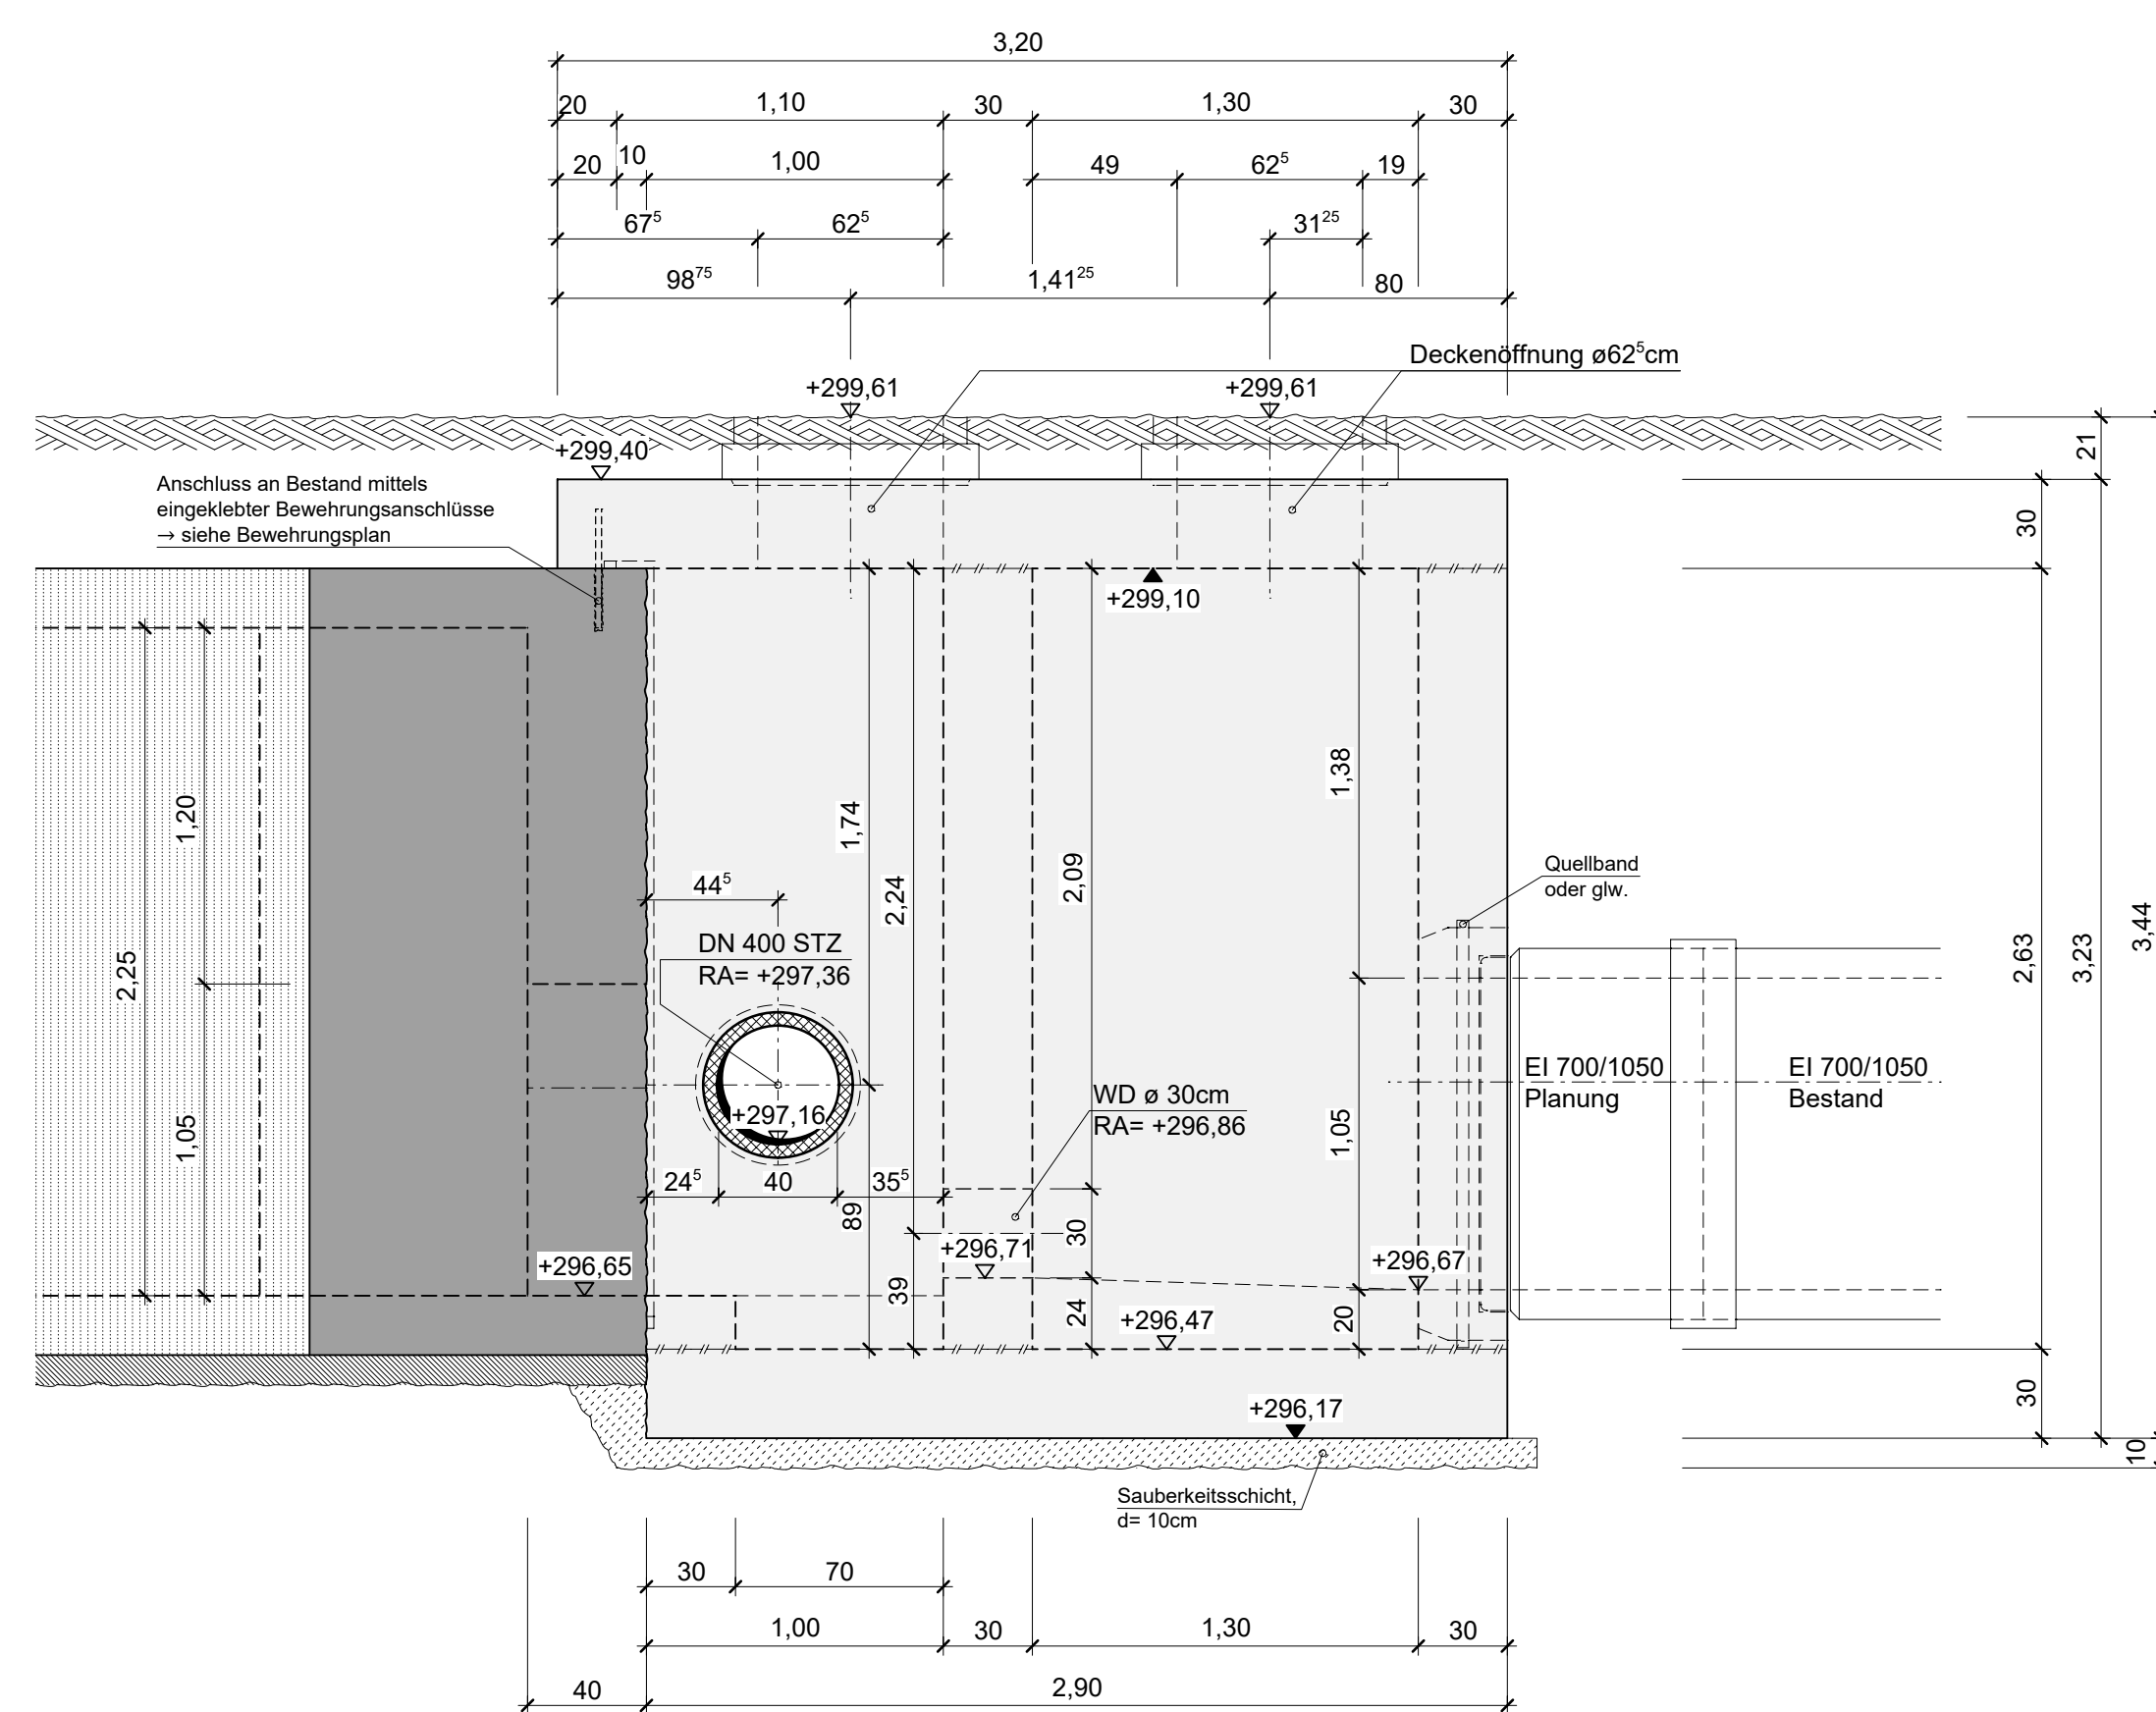

Schnitt 4 - 4
M=1: 25

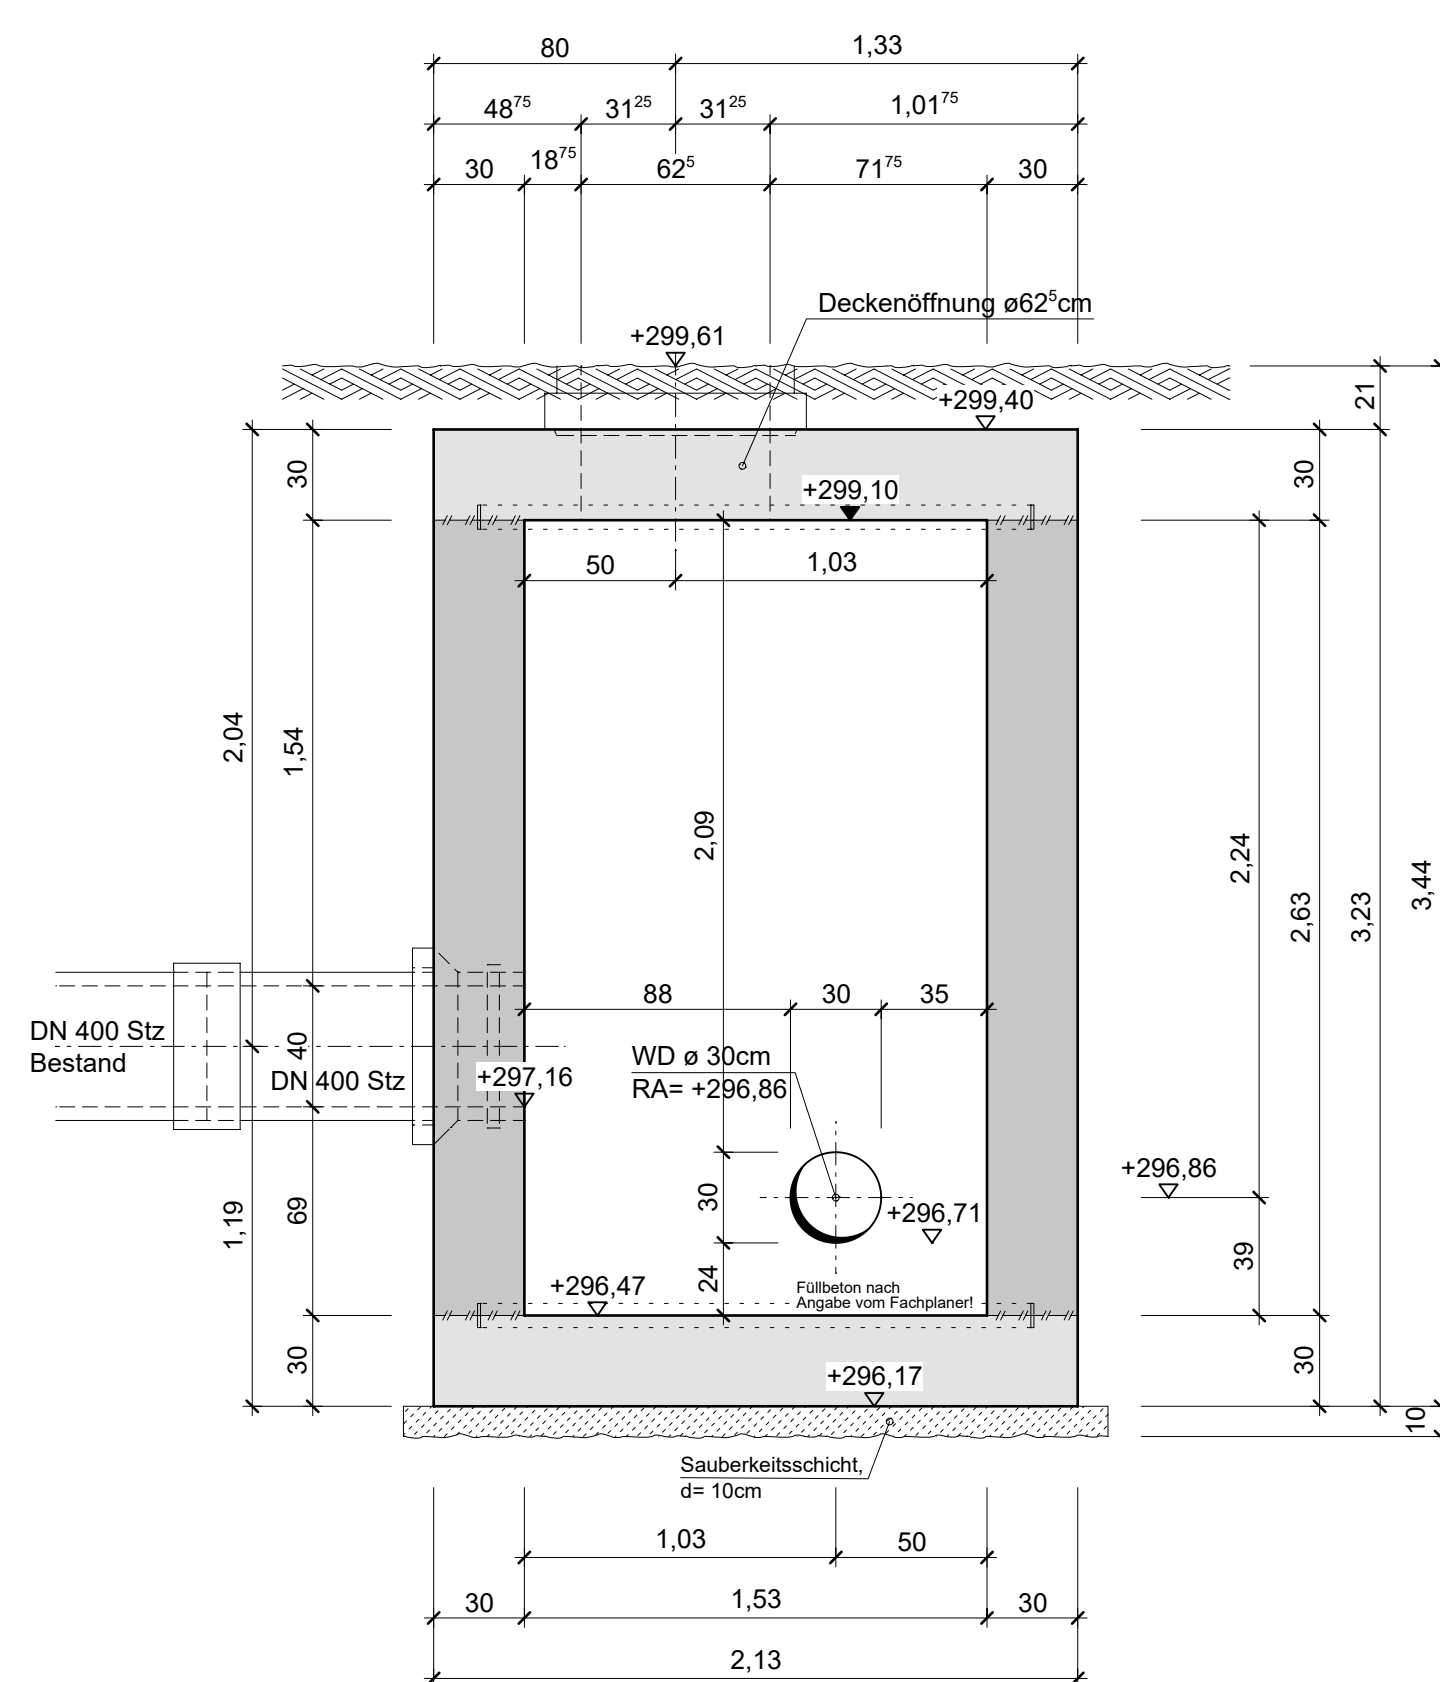

Schnitt 5 - 5
M=1: 25

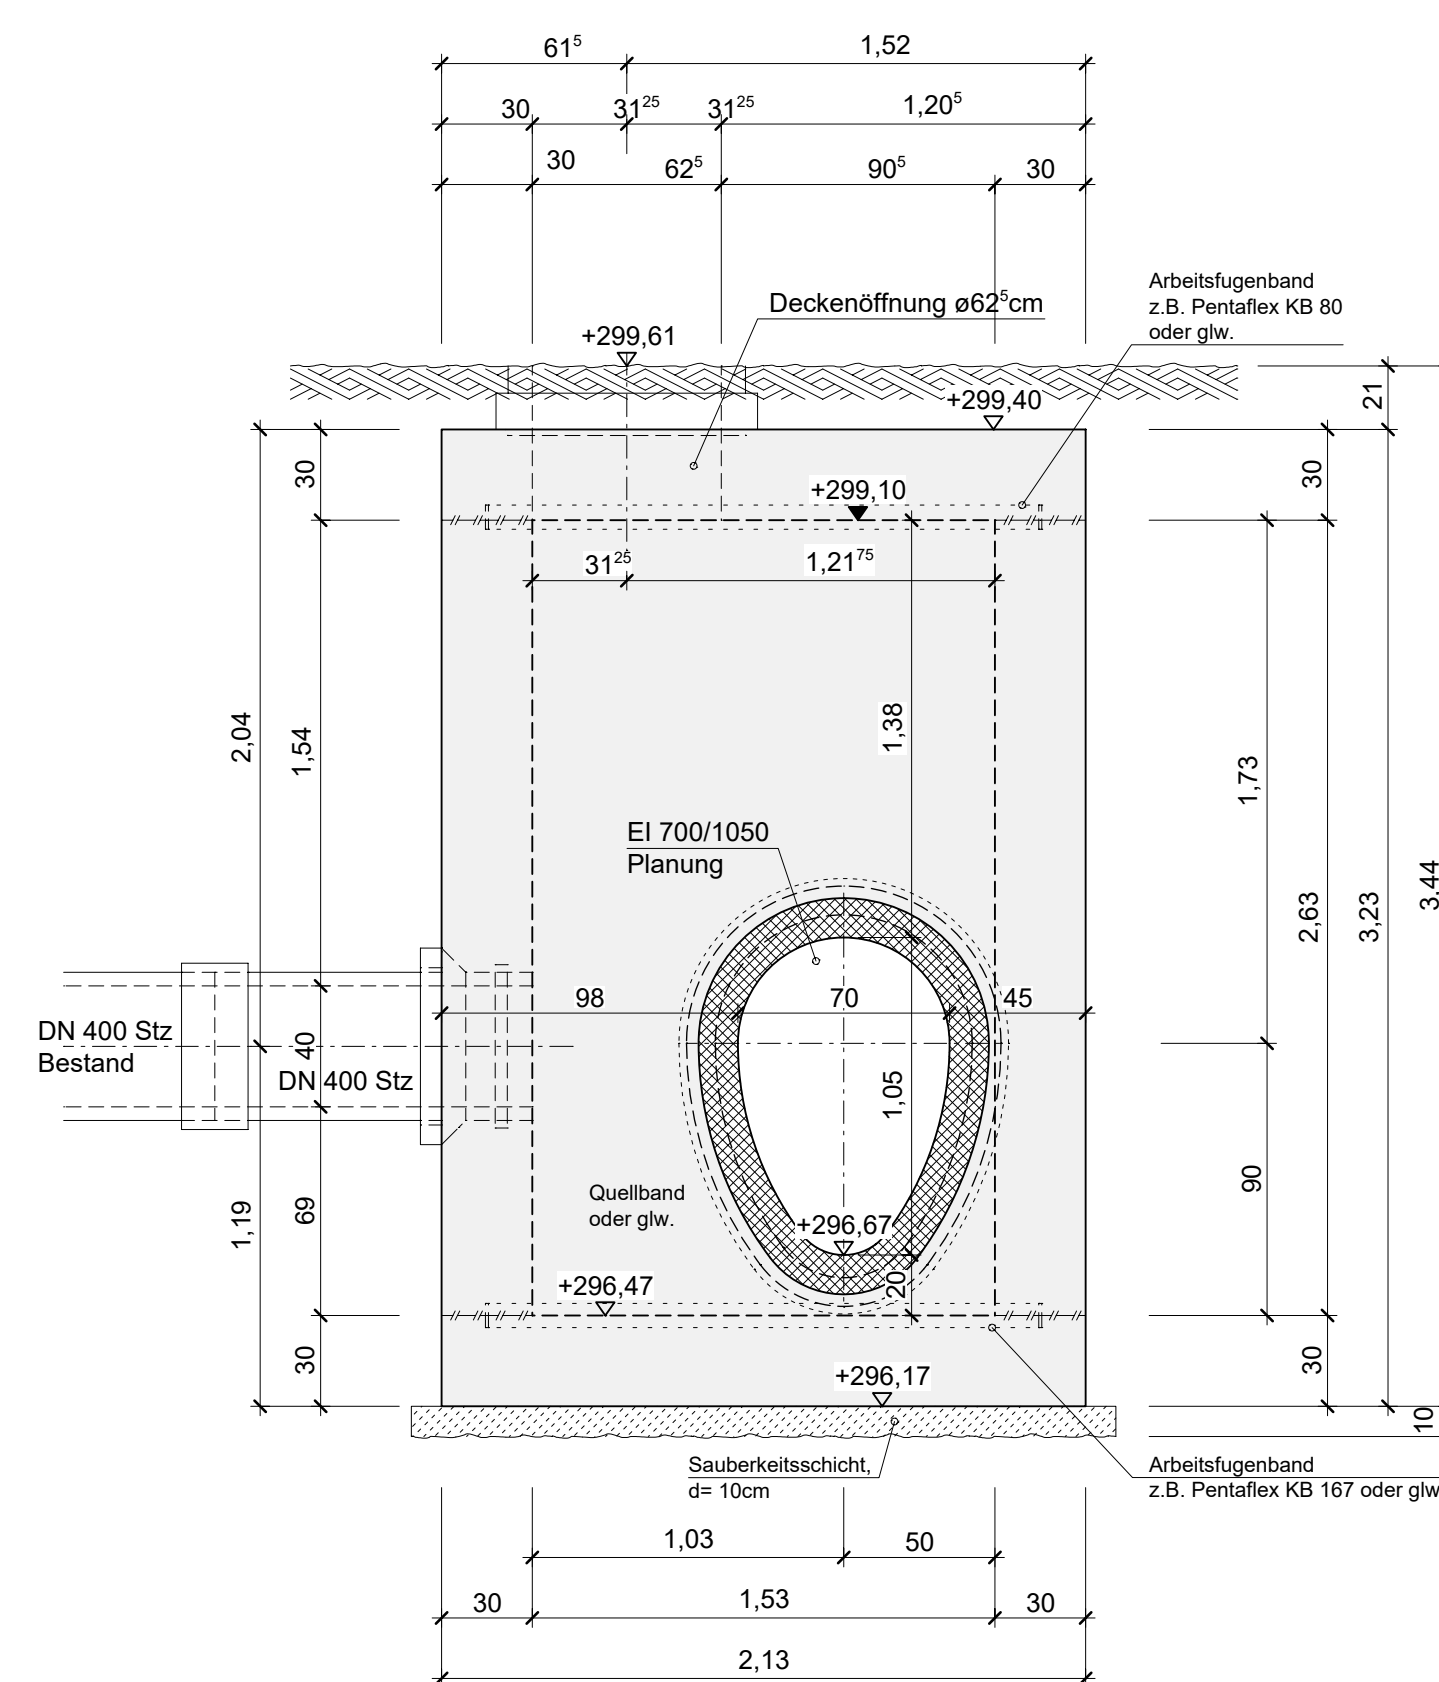

i			
h			
g			
f			
e			
d			
c			
b			
a			
Index	Datum	Art der Änderung	Bearbeiter
PRÜFERVERMERK:	FREIGABEVERMERK:	AUFTRAG NR. / PLAN NR.:	7236 / S-01

Kästner Ingenieure GmbH
Büro für konstruktiven Ingenieurbau
• Beratende Ingenieure •

Obere Kanalstraße 12
90429 Nürnberg
Fon (0911) 93602-40
Fax (0911) 93602-41
E-Mail info@K-Ing.biz

BAUHERR

BAUWERK **Kanalsanierung Herrn- und Wöhrder Hauptstraße - Nürnberg**

BAUTEIL **Schalplan:
Schacht S 1 (34794007) - Herrnstraße
Grundrisse und Schnitte**

gez. C. Argentei
Datum 19.03.2026

Maßstab 1 : 25

Auftrag Nr. 7236

Plan Nr. S-01