


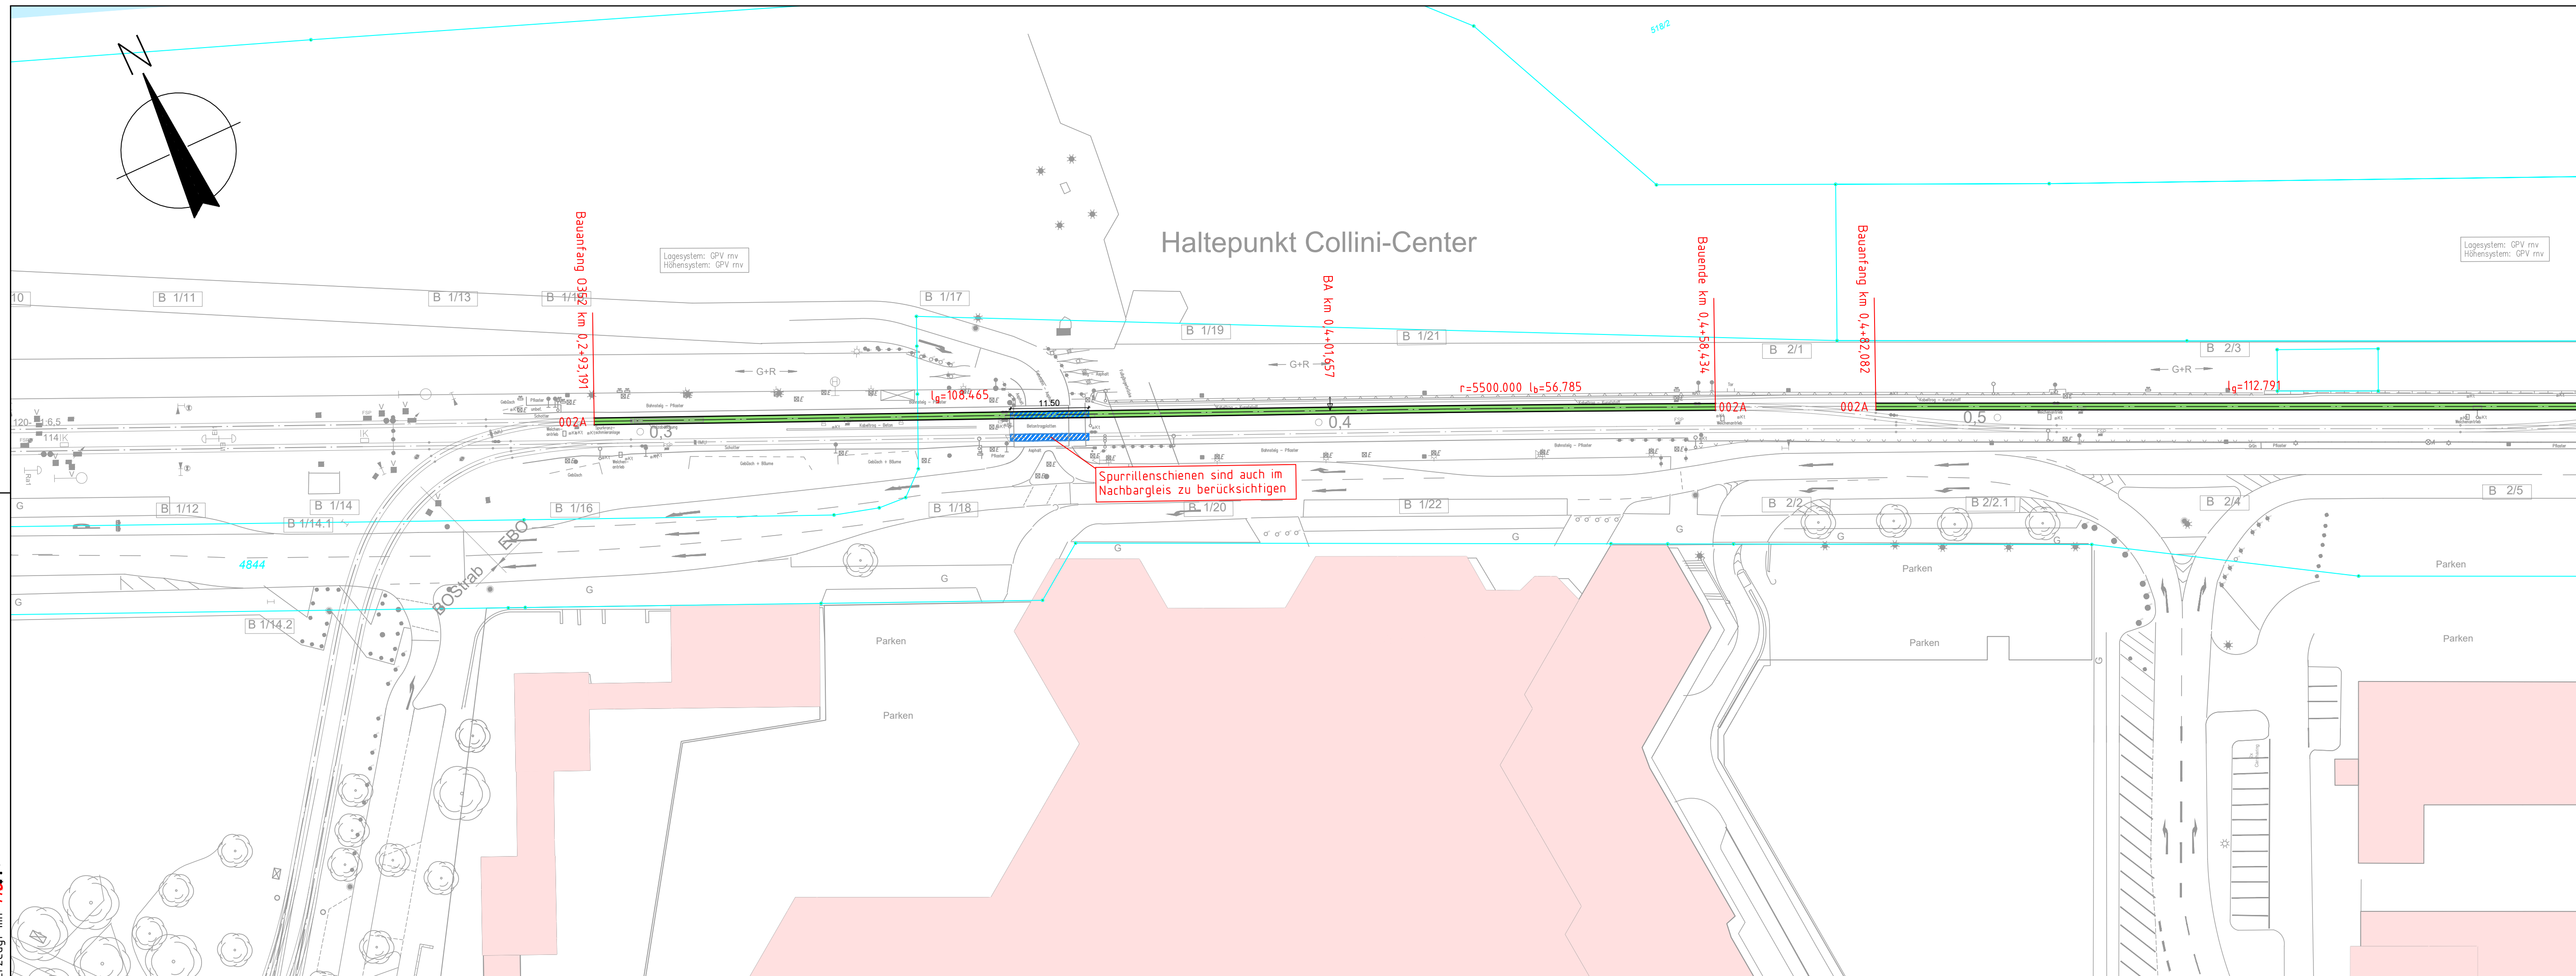

 Vignolschiene 49E1

 Spurrillenschiene 49E1

 Bestand

 MV MV Mannheimer Verkehr GmbH		Möhlstraße 27 68165 Mannheim Tel. 0621/465-0	Anlage: 1 Blätter: 8 Blatt: 1										
Mannheim, den			<table border="1" style="width: 100%; border-collapse: collapse;"> <tr> <th style="width: 50%;">Datum</th> <th style="width: 50%;">Name</th> </tr> <tr> <td> </td> <td> </td> </tr> <tr> <td> </td> <td> </td> </tr> </table>	Datum	Name								
Datum	Name												
Bearbeitet im Auftrag der Rhein-Neckar-Verkehr GmbH  OBERMEYER für Gleise 18 6227 Karlsruhe Tel. 0711/9802-0 Karlsruhe, den			<table border="1" style="width: 100%; border-collapse: collapse;"> <tr> <th style="width: 50%;">Datum</th> <th style="width: 50%;">Name</th> </tr> <tr> <td>bearb. 01/2026</td> <td>IKR</td> </tr> <tr> <td>gez. 08/2026</td> <td>OSC</td> </tr> <tr> <td>gepr. </td> <td> </td> </tr> <tr> <td> </td> <td> </td> </tr> </table>	Datum	Name	bearb. 01/2026	IKR	gez. 08/2026	OSC	gepr.			
Datum	Name												
bearb. 01/2026	IKR												
gez. 08/2026	OSC												
gepr.													
Maßstab: 1:500	Stadtbahn Mannheim Gleiserneuerung Strecke 9402 AUSFÜHRUNGSPLANUNG Lageplan Ausschreibung Gleisbaustoffe O352 Haltepunkt Collini-Center												
Stand: 18.08.2026 M:\308473-CAD\05\LP\Plan\05-EB-LP-P-010.dwg													