


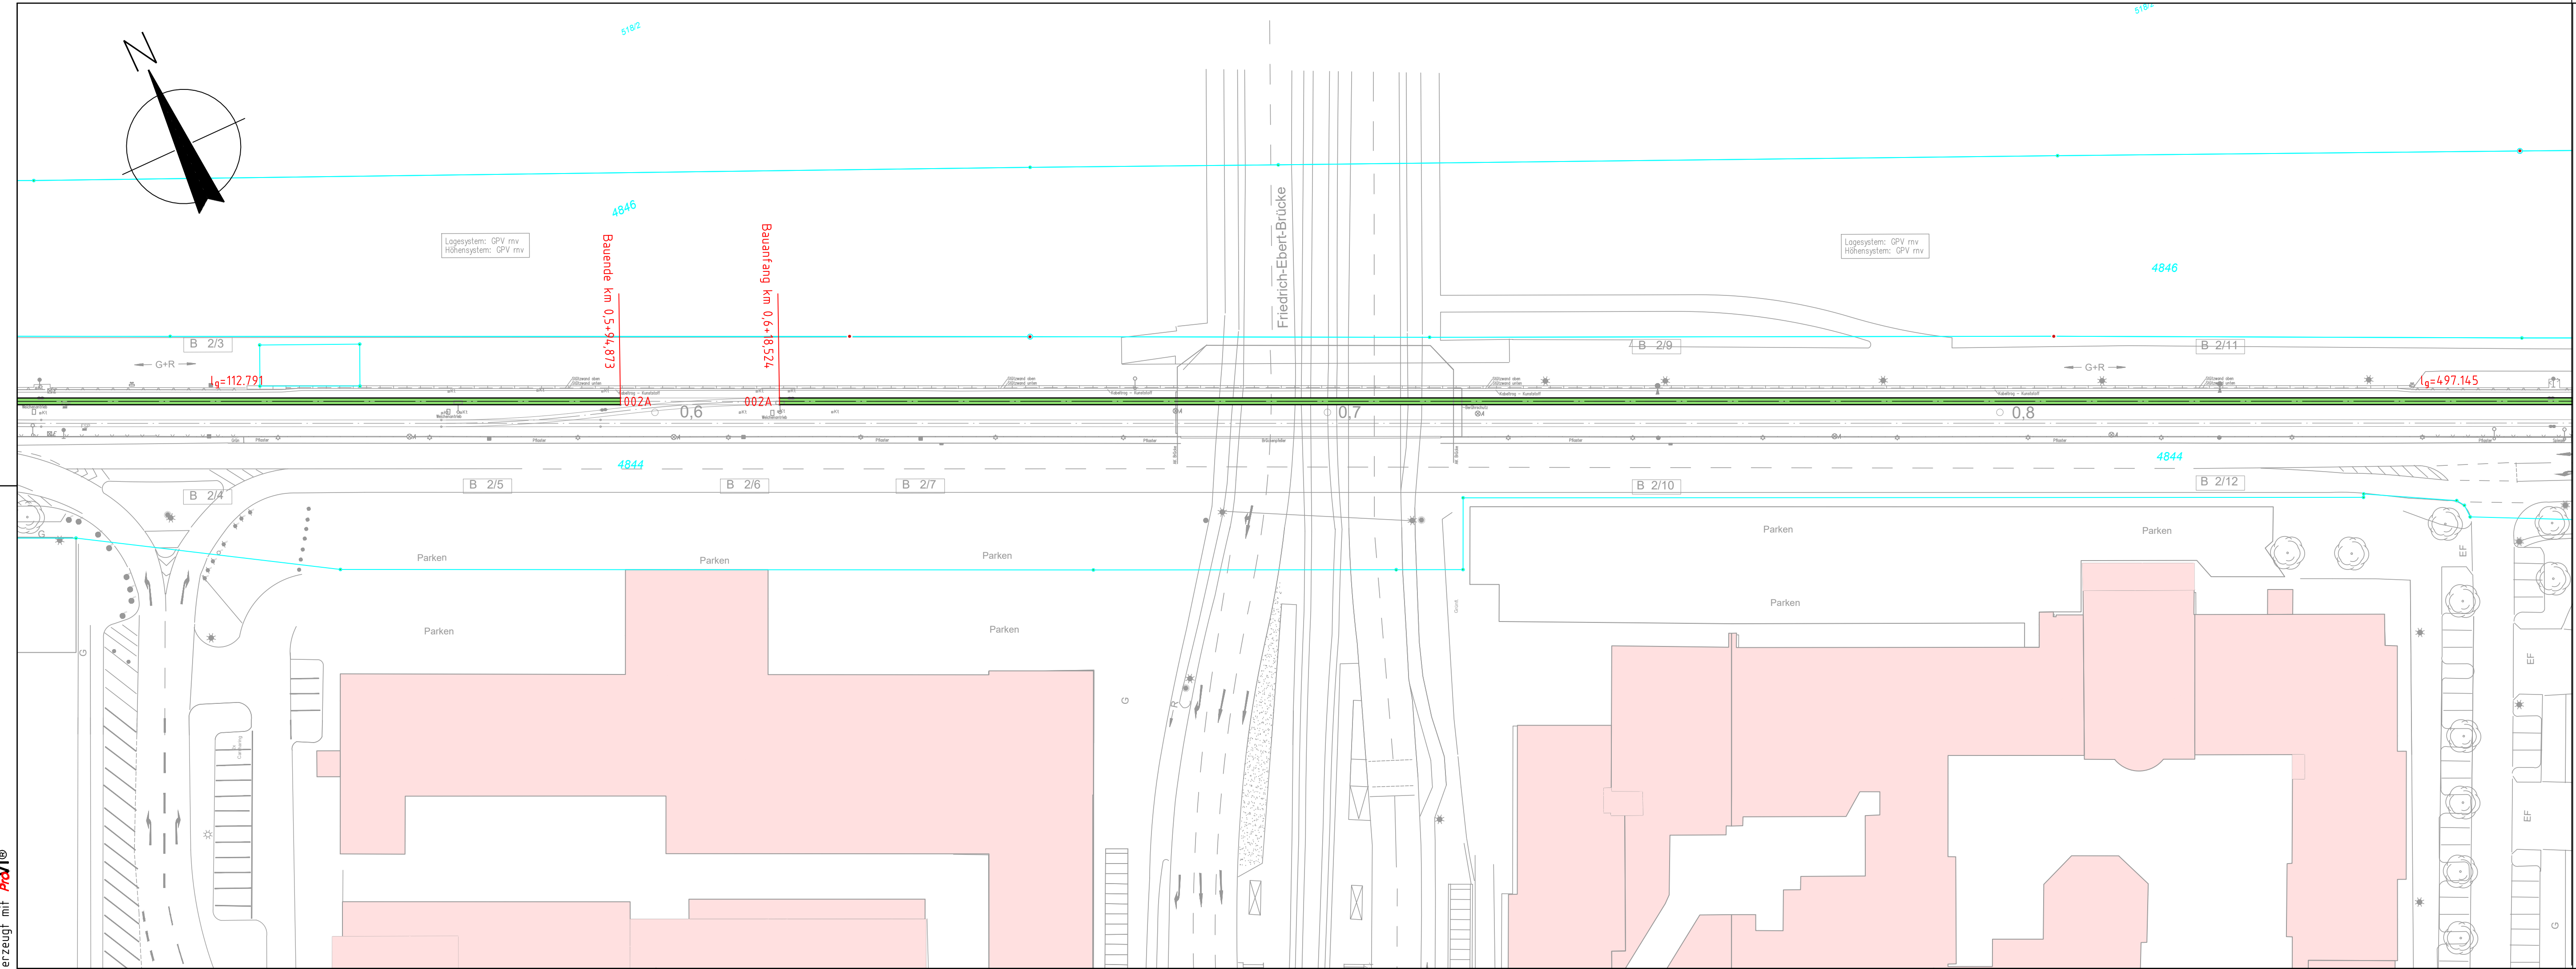

Legende

Vignolschiene 49E1

Spurrillenschiene 49E1

Bestand

Gilt nur für die Ausschreibung

MV Mannheimer Verkehr GmbH

rnv

Möhlstraße 27
68165 Mannheim
Tel. 0621/465-0

Anlage: 1
Blätter: 8 Blatt: 2

Datum	Name
gepr.	

Bearbeitet im Auftrag der Rhein-Neckar-Verkehr GmbH

OBERMEYER

Kurze Straße 18
76227 Karlsruhe
Tel. 0711/9802-0

Datum	Name
bearb. 01/2026	IKR
gez. 08/2026	OSC
gepr.	

Karlsruhe, den

Maßstab:
1:500

Stadtbahn Mannheim
Gleiserneuerung Strecke 9402
AUSFÜHRUNGSPLANUNG
Lageplan Ausschreibung Gleisbaustoffe O352
Querung Friedrich-Ebert-Brücke

Stand: 18.08.2026

M:\30847\3-CAD\05\LP\Plan\05-EB-LP-P-010.dwg