


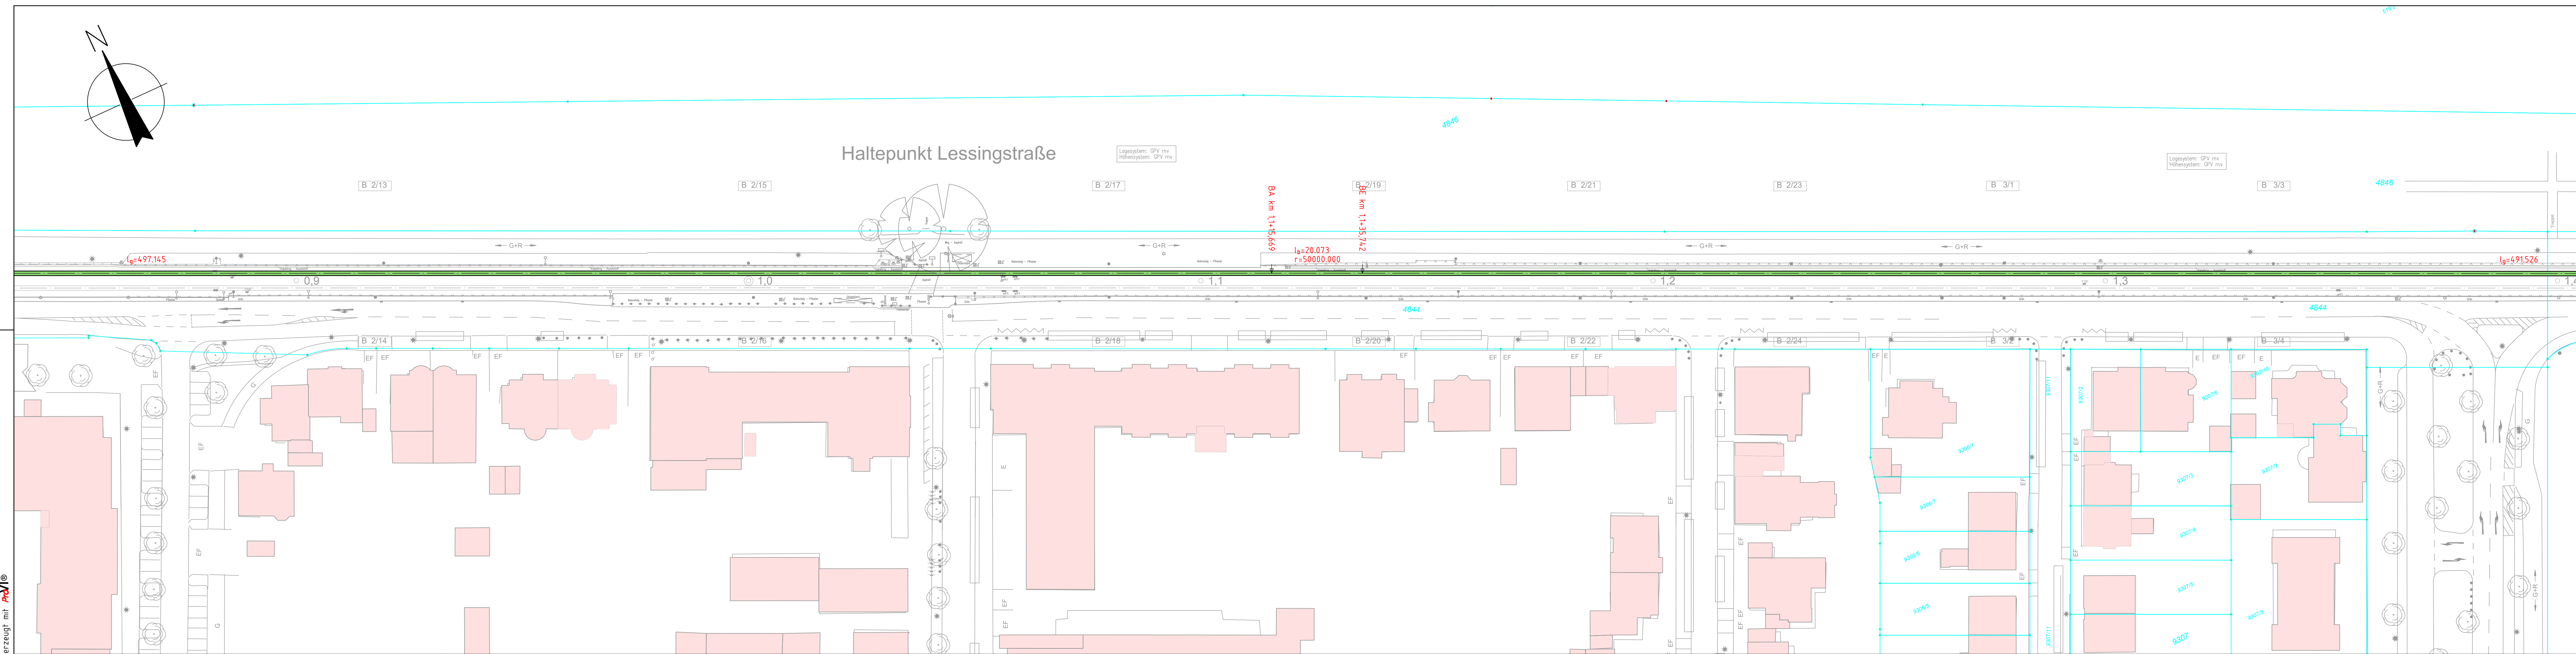

Legende

- Vignolschiene 49E1
- Spurrillenschiene 49E1
- Bestand

Gilt nur für die Ausschreibung

 MV Mannheimer Verkehr GmbH	 rnv	Möhlstraße 27 68165 Mannheim Tel. 0621/465-0	Anlage: 1 Blätter: 8 Blatt: 3	
Mannheim, den	gepr.		Datum 01/2026	Name IKR
Bearbeitet im Auftrag der Rhein-Neckar-Verkehr GmbH	gepr.		Datum 08/2026	Name OSC
 OBERMEYER	gepr.			
Karlsruhe, den				
Maßstab: 1:500	Stadtbahn Mannheim Gleiserneuerung Strecke 9402 AUSFÜHRUNGSPLANUNG Lageplan Ausschreibung Gleisbaustoffe O352 Haltepunkt Lessingstraße			
Stand: 18.08.2026	M:\30847\3-CAD\05\LP\Plan\05-EB-LP-P-010.dwg			