


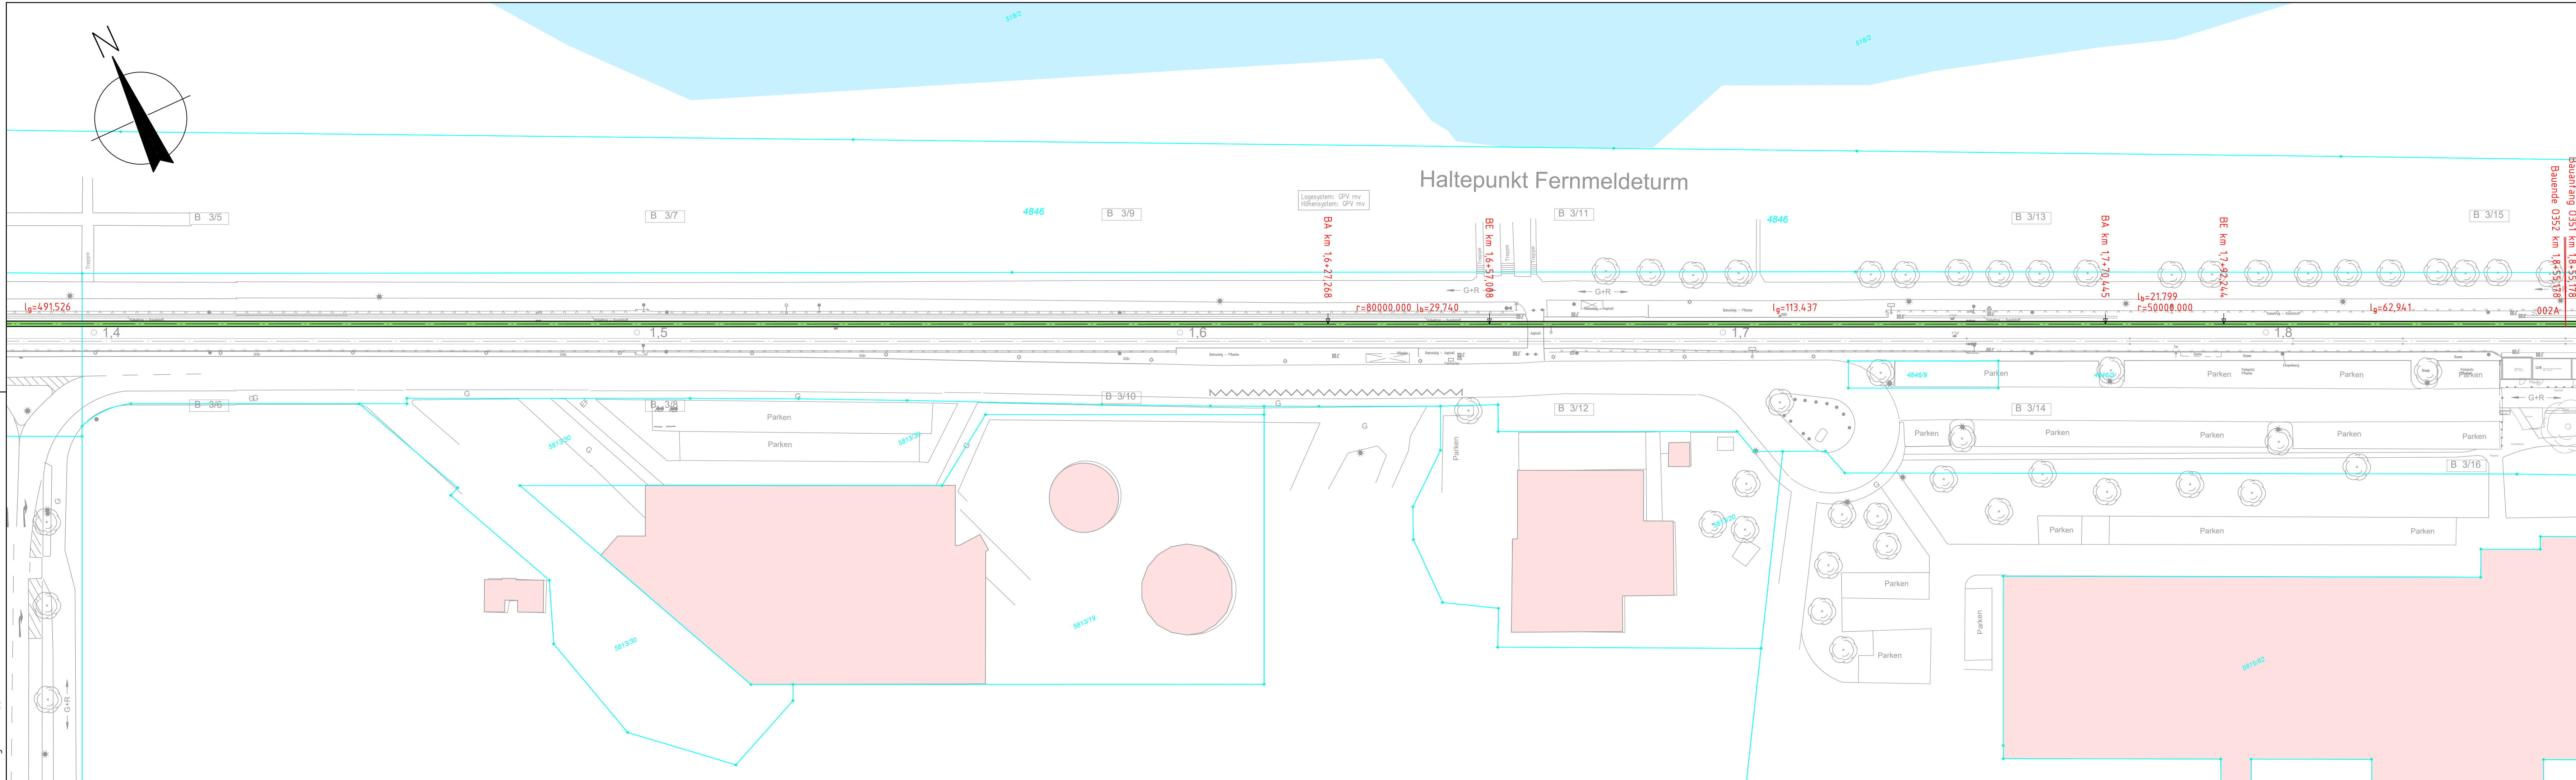

Legende

-  Vignolschiene 49E1
-  Spurrillenschiene 49E1
-  Bestand

Gilt nur für die Ausschreibung

 MV Mannheimer Verkehr GmbH		Möhlstraße 27 68165 Mannheim Tel. 0621/465-0	Anlage: 1	
			Blätter: 8	Blatt: 4
Mannheim, den			Datum	Name
gepr.				
Bearbeitet im Auftrag der Rhein-Neckar-Verkehr GmbH			Datum	Name
			bearb. 01/2026	IKR
Karlsruhe, den			gez. 08/2026	OSC
gepr.				
Maßstab: 1:500	Stadtbahn Mannheim Gleiserneuerung Strecke 9402 AUSFÜHRUNGSPLANUNG Lageplan Ausschreibung Gleisbaustoffe O352 Haltepunkt Fernmeldeturm			
Stand: 18.08.2026	M:\30847\3-CAD\05\LP\Plan\05-EB-LP-P-010.dwg			