
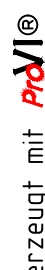


erzeugt mit 

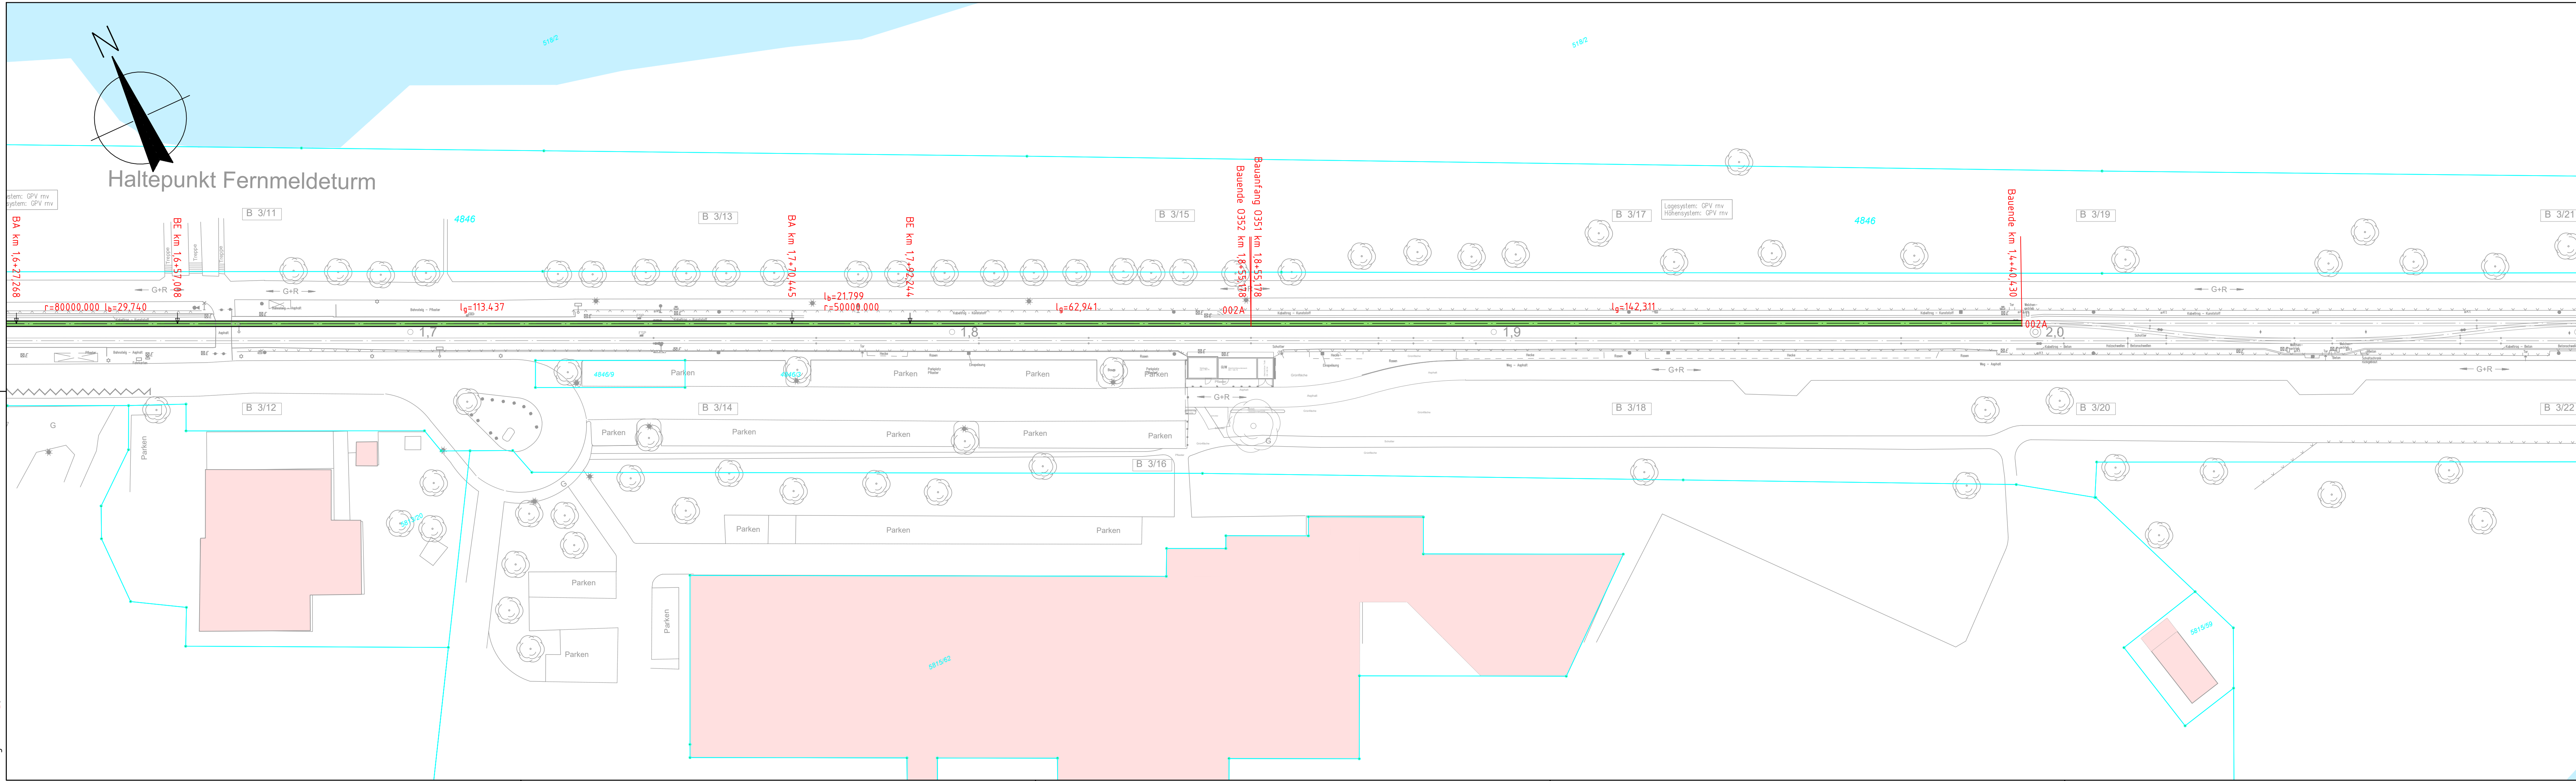

Legende

-  Vignolschiene 49E1
-  Spurrillenschiene 49E1
-  Bestand

Gilt nur für die Ausschreibung

 MV Mannheimer Verkehr GmbH		Möhlstraße 27 68165 Mannheim Tel. 0621/465-0	Anlage: 1	
			Blätter: 8	Blatt: 5
Mannheim, den			Datum	Name
gepr.				
Bearbeitet im Auftrag der Rhein-Neckar-Verkehr GmbH			Datum	Name
 OBERMEYER			bearb. 01/2026	IKR
Karlsruhe, den			gez. 08/2026	OSC
gepr.				
Maßstab: 1:500			Stadtbahn Mannheim Gleiserneuerung Strecke 9402 AUSFÜHRUNGSPLANUNG Lageplan Ausschreibung Gleisbaustoffe O351 Haltepunkt Fernmeldeturm	
Stand: 18.08.2026			M:\30847\3-CAD\05\LP\Plan\05-EB-LP-P-010.dwg	