


erzeugt mit **ProV**!

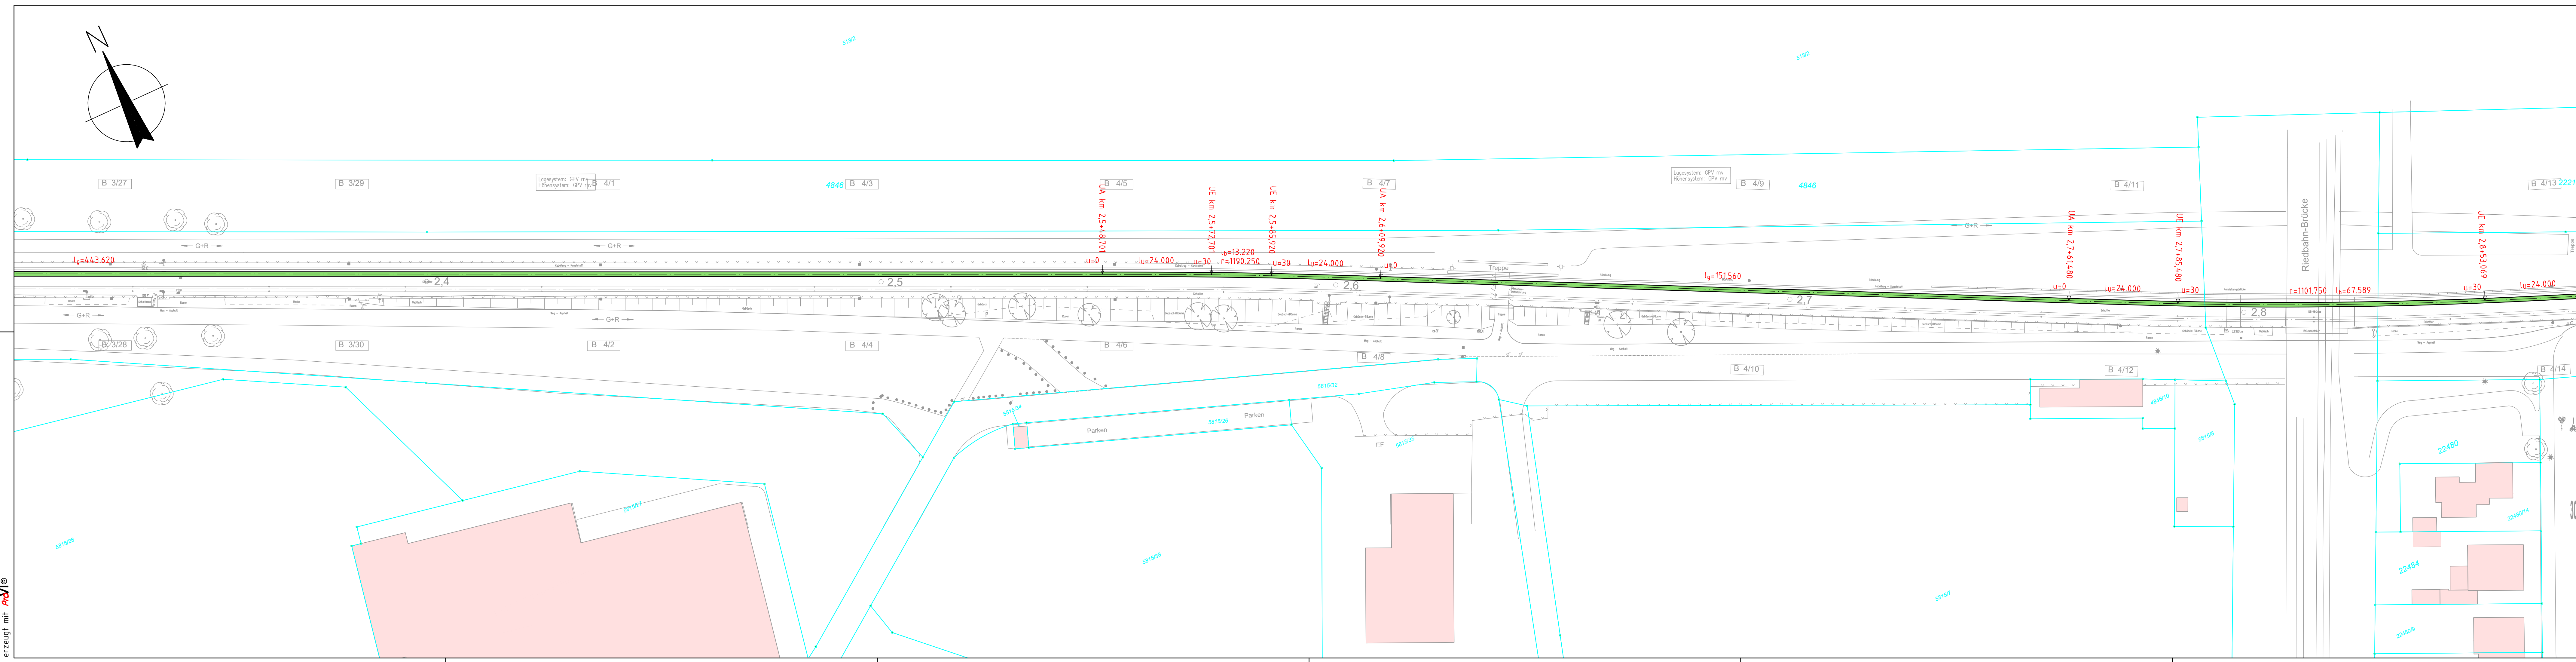

Legende

- Vignolschiene 49E1
- Spurrillenschiene 49E1
- Bestand

Gilt nur für die Ausschreibung

MV Mannheim-Verkehr GmbH

rnv

Möhlstraße 27
68165 Mannheim
Tel. 0621/465-0

Anlage: 1
Blätter: 8 Blatt: 7

Datum	Name
01/2026	IKR
08/2026	OSC

Mannheim, den

Bearbeitet im Auftrag der Rhein-Neckar-Verkehr GmbH

OBERMEYER

Karlsruhe, den

Stadtbahn Mannheim
Gleiserneuerung Strecke 9402
AUSFÜHRUNGSPLANUNG
Lageplan Ausschreibung Gleisbaustoffe O351
Querung Riedbahn

Maßstab:
1:500

Stand: 18.08.2026

M:\30847\3-CAD\05\LP\Plan\05-EB-LP-P-010.dwg