




Ansicht nach Foyer - abhängig 1

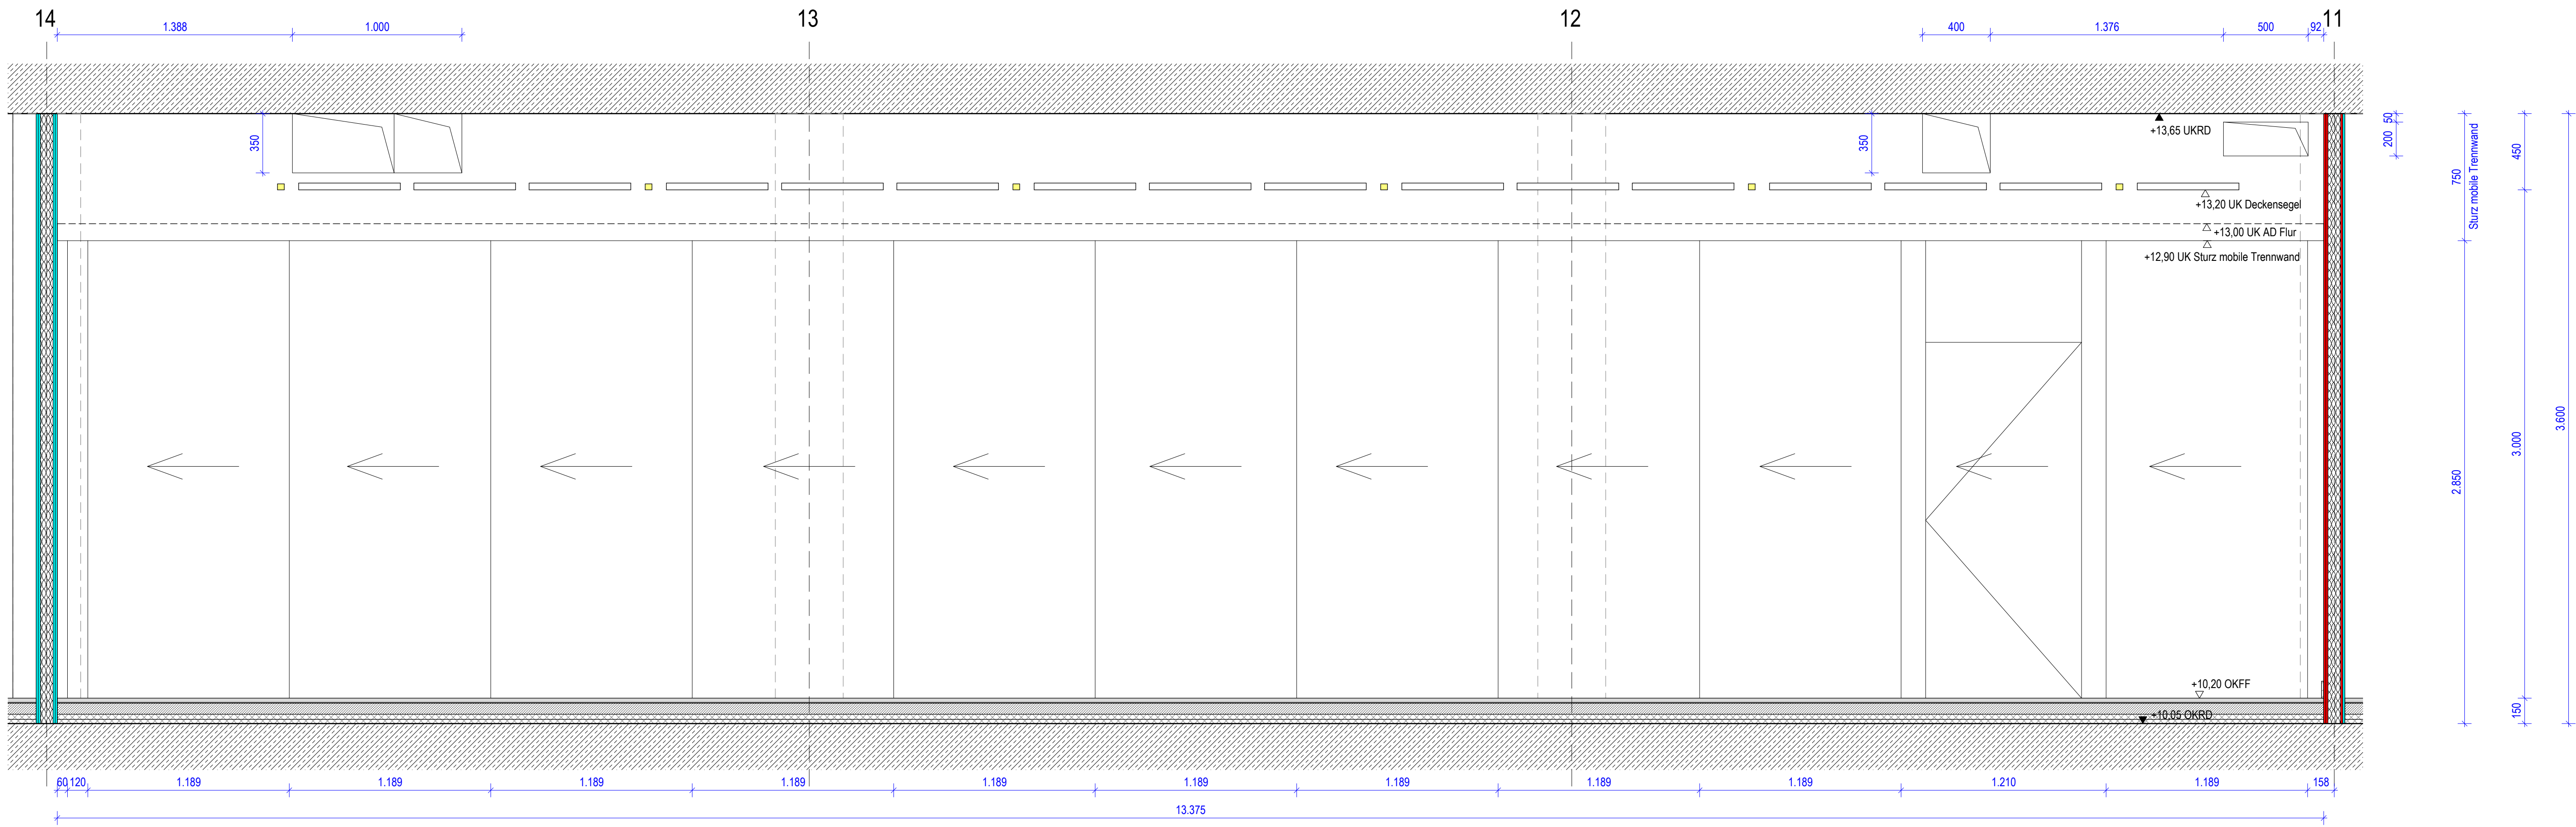

Ansicht nach Lehrsaal - abhängig 1

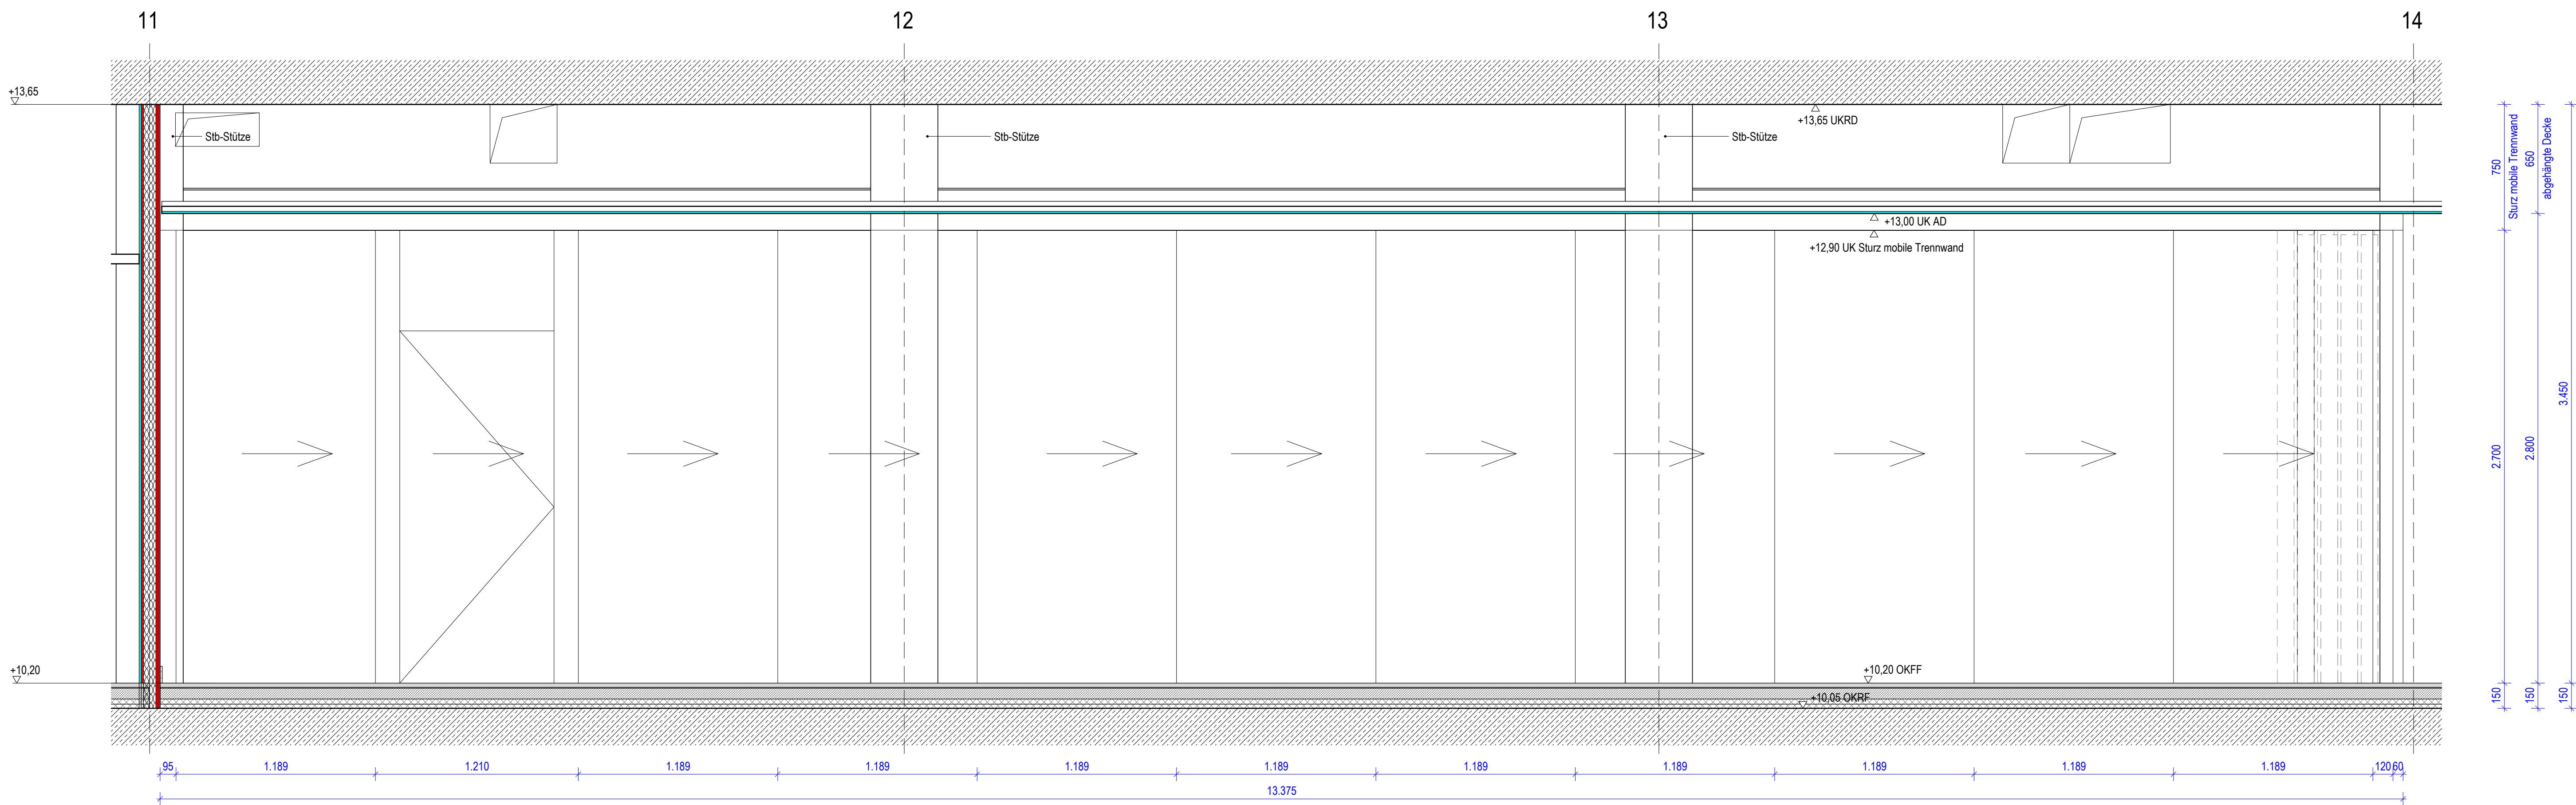

Deckenspiegel - abhängig 1

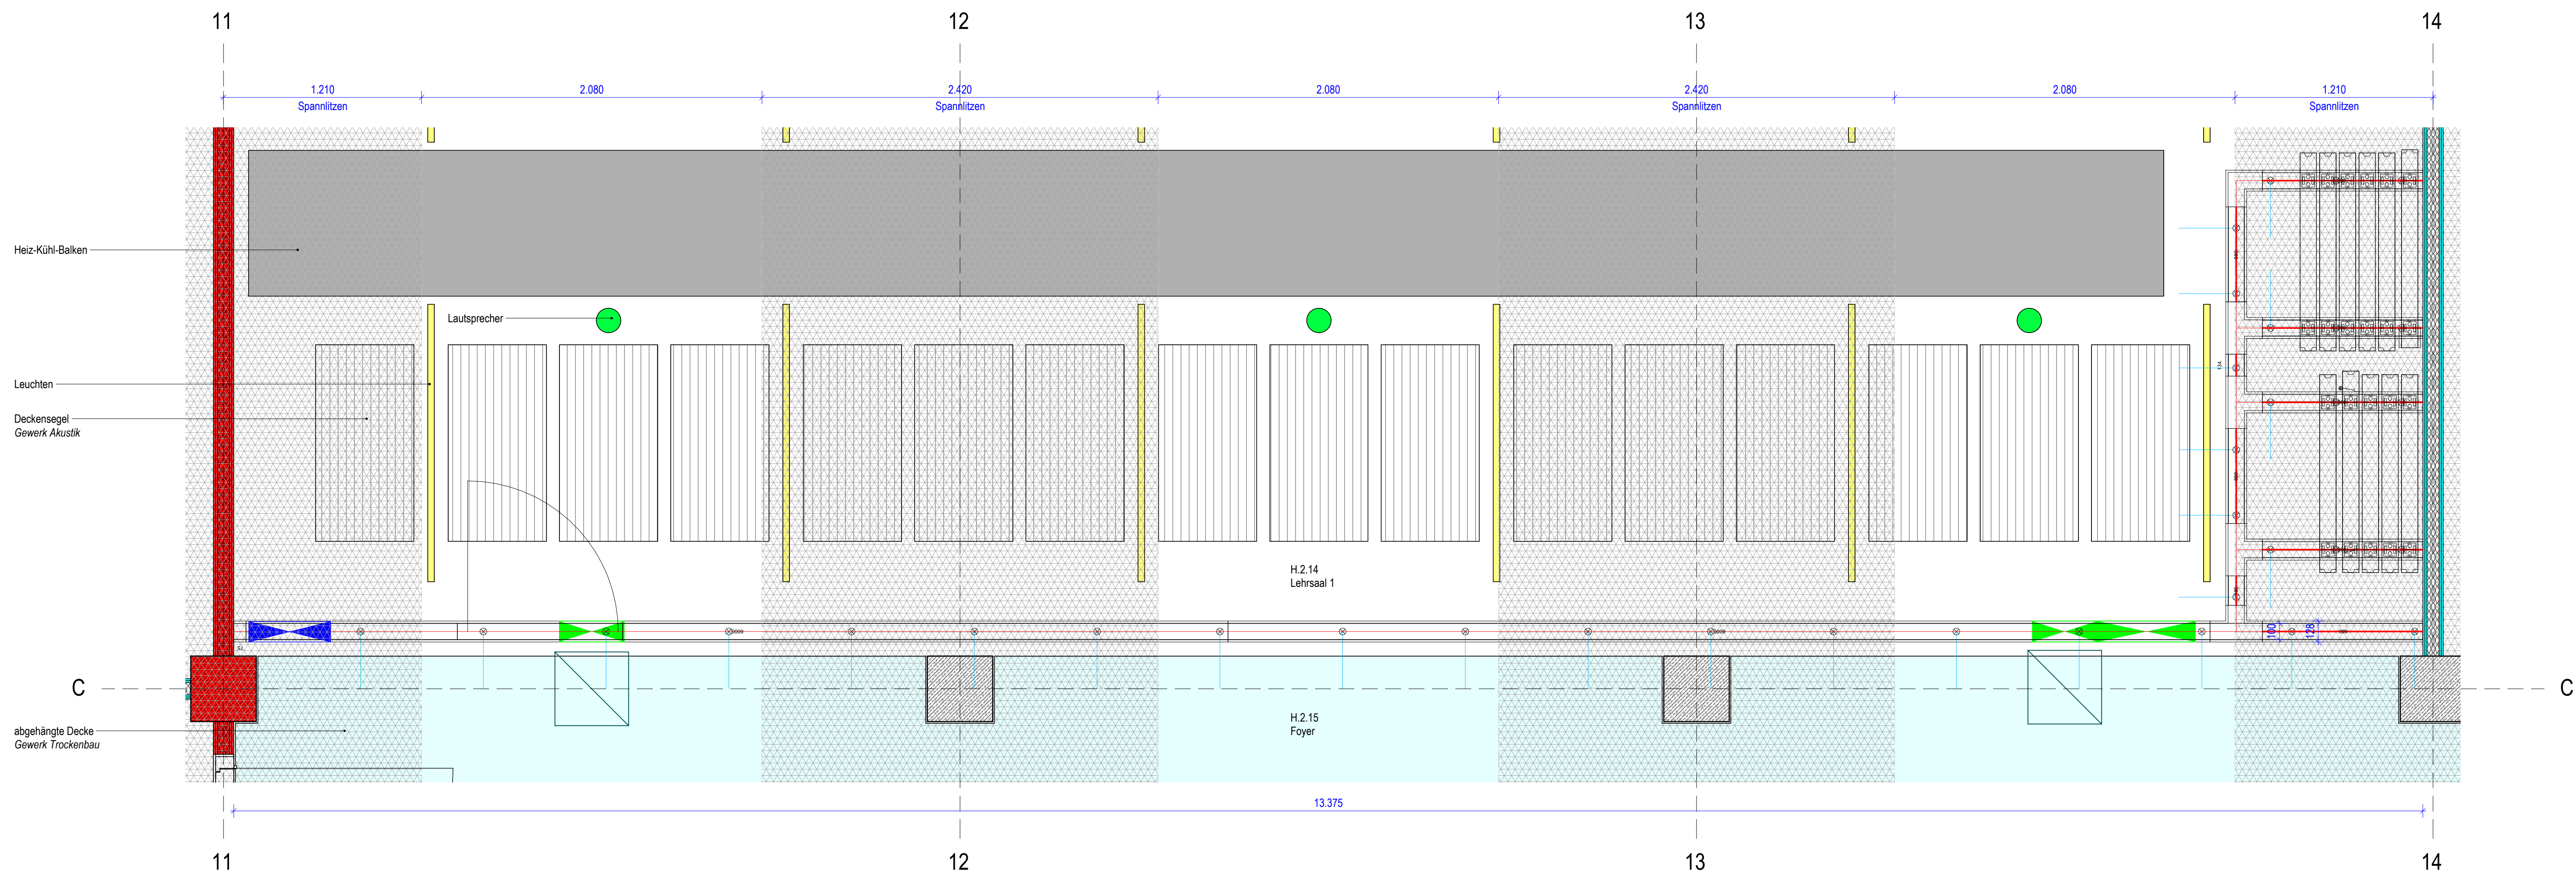

BAUHERR
STADT FREIBURG
FEUERWEHR FREIBURG

LAGEPLAN

± 0,00 m = + 260,00 ü NN

BAUVORHABEN
NEUBAU RETTUNGSZENTRUM GEBÄUDE H
VORABZUG

ARCHTEKT | PLANVERFASSER

PLAN Nr.:
H-AH-6-9030-DE-WA-0-V-mobileTrennwand

PLAN
Mobile Trennwand Achse C GR+AN

PLANGRÖSSE A0 DATUM 07.05.2024

BEARBEITET CO MASSSTAB 1 : 20