




Symbolik Topografie

- Wandanker
- Gittermast
- Gittermast mit Bolzen
- Flächgittermast
- Flächgittermast mit Bolzen
- Doppel-T-Träger-Mast
- Stahlbetonmast
- Stahlbetonmast mit Bolzen
- Stahlmast
- Stahlmast mit Bolzen
- Holzmast
- Kabelschacht
- Schaltkasten
- Kabelmerkmstein
- Lampe
- Gasschieber
- Schilderpfahl
- Wasserschieber
- Regner
- Überflurhydrant
- Unterflurhydrant
- Grundwasserpegelmessstelle
- Fernwärmeschieber
- Hecke

Symbolik Topografie

- Kanaldeckel
- Straßeneinläufe
- Gleiswasserung
- Verkehrszeichen
- Haltestellenschild
- Fahnenmast
- Lichtsignalanlage
- Fahrkartenautomat
- Notruf-, Auskunft-, Hilfe-Säule
- Leitassäule
- Normaluhr
- Absperfposten
- Papierkorb
- Parkuhr
- Lautsprecher
- Kamera
- Briefkasten
- Kilometerstein
- Baum
- Telefonzelle
- Grenzpunkt
- Polygonpunkt
- Trigonometrischer Punkt
- Höhenbolzen
- Gittermast (Hochspannung)

Symbolik Bahntechnik

- Achszähler
- Schlossperre
- Grenzzeichen
- Blinklicht mit Andreaskreuz
- Schranke
- IMU
- Koppelspule
- Fahrsperre
- Gleissperre
- Magnetschienenkontakt
- Mech. Schienenkontakt
- TF - Verteiler
- TF - Empfänger
- TF - Sender

Symbolik Signaltechnik

- Türen schließen
- Halt zu erwarten
- Fahrt freigeben nur geradeaus
- Fahrt freigeben nur nach rechts
- Fahrt freigeben nur nach links
- Abfahren
- Anforderung
- elektr. Weiche rechts
- elektr. Weiche links
- Überwachungssignal (Us)
- Schutzsignal (Sh0 und Sh1)
- Hauptsignal (Hp0 und Hp1)

Flächenfüllung

- Überweg
- Haltestelle
- Grünfläche
- Überfahrt
- Gleisplatten

Linienarten

- Hochbord
- abgesenkter Hochbord
- Tiefbord
- Belagsarten- / Nutzungsartenwechsel
- Zaun
- Geländer
- Spritzschutz
- Absperkette
- Leitplanke
- trassierte Gleisachse mit Schienen

3.19 Achsabstand Trassierung
3.19 Achsabstand Bestand

VBL Verkehrsbetriebe
Ludwigshafen GmbH

67067 Ludwigshafen
Hauptstraße 320
Tel. 0621/5404-0

nmv Mannheim, den

68165 Mannheim
Möhlestraße 27
Tel. 0621/465-0

Ingenieur- & Vermessungsbüro Ruzicka GmbH
Unterer Jagdweg 5, 69254 Malsch
Telefon 07 253 / 92 55-0
Telefax 07 253 / 92 55-16
e-mail: info@ivr-gmbh.de

Malsch, den

Maßstab:
1:250

Größe 0.80 qm

Anlage:
Blätter: Blatt:
Plan-Nr.: 3-004-0007/105

bearb. 2013 Datum Name
gez. 2013 Wegner
gez. 2013 Wegner
gez. 2013 Ruzicka

Ebertstraße
Haltestelle " Ebertpark"
Lageplan Gleisanlage
von km 0+000 bis km 0+357

Erstellt für: Zustand: Ausgegeben von: Ursprung: