




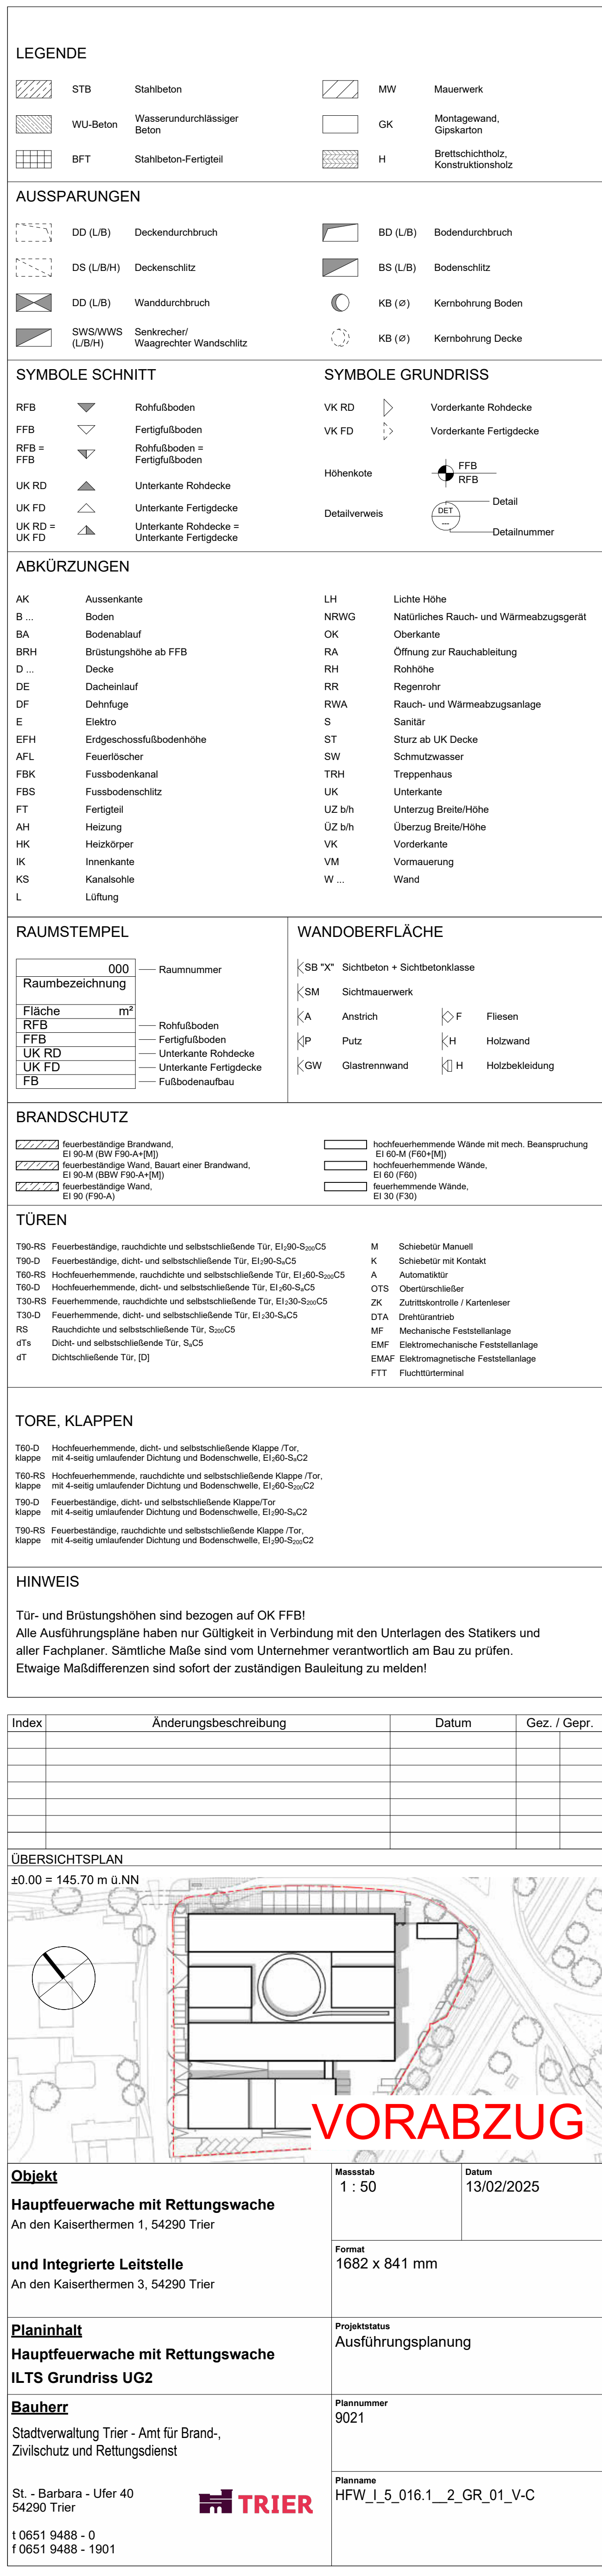

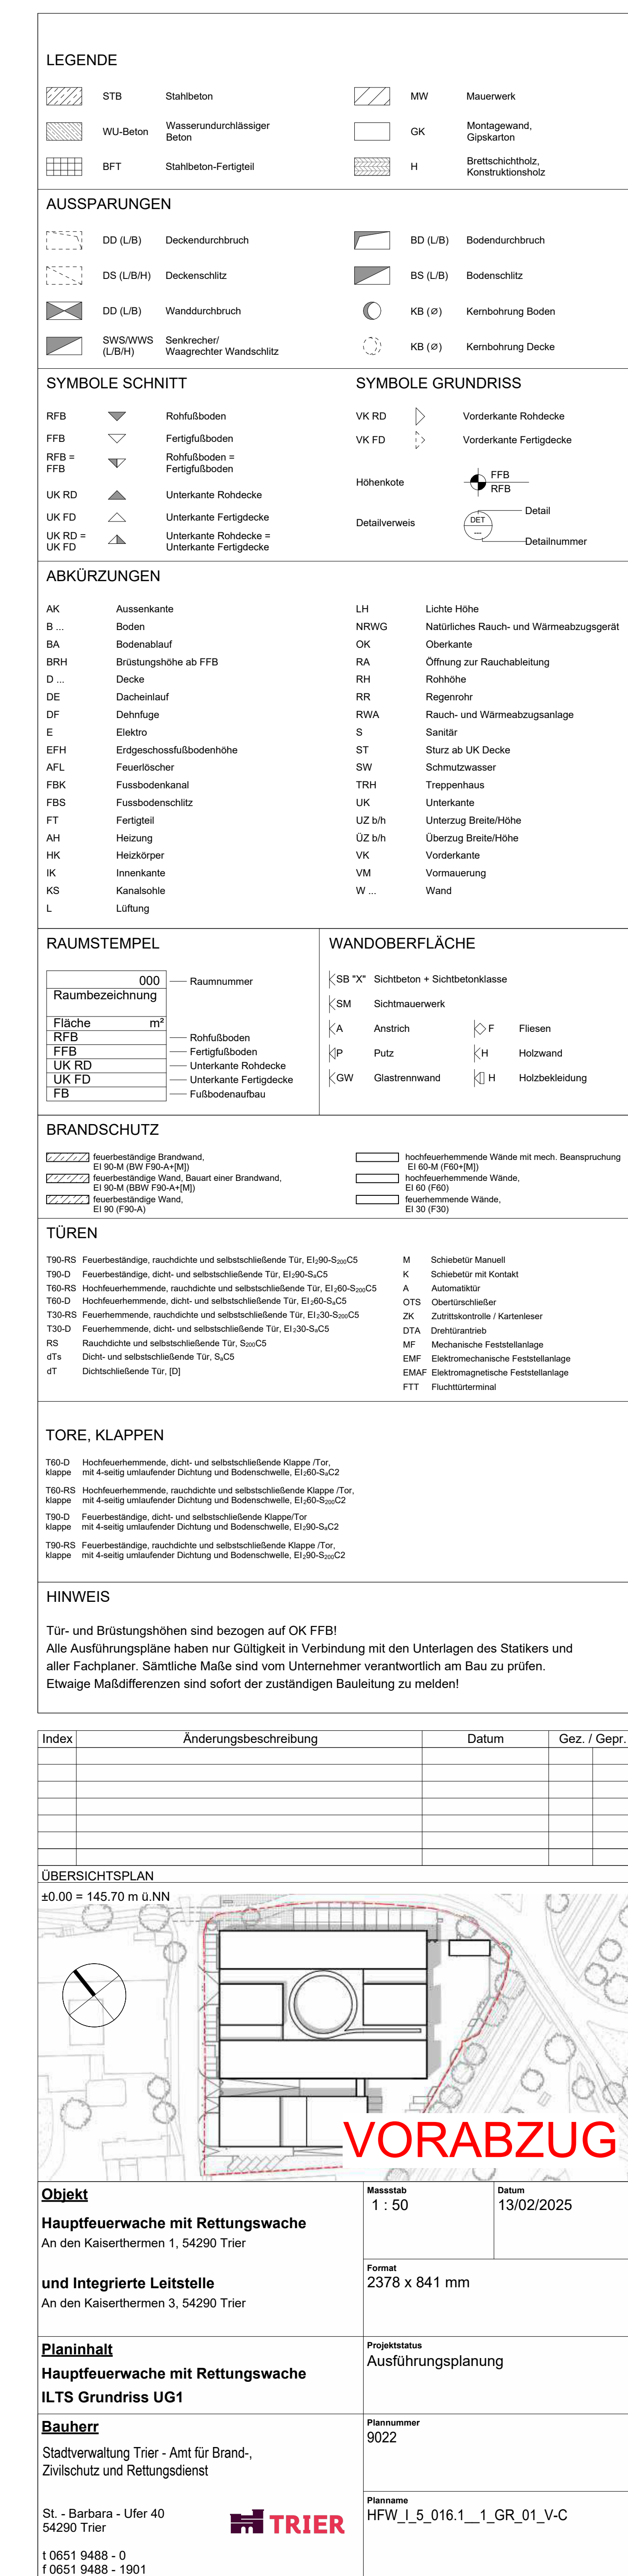

 

LEGENDE

STB	Stahlbeton	MW	Mauerwerk
WU-Beton	Wasserundurchlässiger Beton	OK	Mauerwerk, Oberkante
GF	Stahlbeton-Fertigteil	H	Brechenkante, Kantenabrisse

AUSSPARUNGEN

DS (A)	Deckenabstrich	SD (B)	Deckenabstrich
DS (L/S)	Deckenabstrich	SD (B)	Deckenabstrich
DS (L/S)	Handabstrich	KD (C)	Kantenabstrich
SD (L/S)	Handabstrich	KD (C)	Kantenabstrich

SYMBOLE SCHNITT

RFB	Rundbogen	VR RD	Vornebene Röhre
RFB	Rundbogen	VR RD	Vornebene Röhre
UK RD	Unkante Röhre	VR RD	Vornebene Röhre
UK RD	Unkante Röhre	VR RD	Vornebene Röhre

SYMBOLE GRUNDRISS

VR RD	Vornebene Röhre	VR RD	Vornebene Röhre
VR RD	Vornebene Röhre	VR RD	Vornebene Röhre
VR RD	Vornebene Röhre	VR RD	Vornebene Röhre

ABKÜRZUNGEN

AK	Ausschnitt	LH	Liste Höhe
B	Boden	NR	Nachbau-Richt- und Höhenabgleich
BA	Bodenabstrich	OK	Oberkante
BR	Bodenabstrich	OK	Oberkante

RAUMSTEMPEL

000	Raumnummer	000	Raumnummer
000	Raumnummer	000	Raumnummer
000	Raumnummer	000	Raumnummer

WANDOBERFLÄCHE

000	Raumnummer	000	Raumnummer
000	Raumnummer	000	Raumnummer
000	Raumnummer	000	Raumnummer

BRANDSCHUTZ

000	Raumnummer	000	Raumnummer
000	Raumnummer	000	Raumnummer
000	Raumnummer	000	Raumnummer

TÜREN

000	Raumnummer	000	Raumnummer
000	Raumnummer	000	Raumnummer
000	Raumnummer	000	Raumnummer

TÜRE, KLAPPEN

000	Raumnummer	000	Raumnummer
000	Raumnummer	000	Raumnummer
000	Raumnummer	000	Raumnummer

HINWEIS

000	Raumnummer	000	Raumnummer
000	Raumnummer	000	Raumnummer
000	Raumnummer	000	Raumnummer

ÜBERSICHTSPLAN

000	Raumnummer	000	Raumnummer
000	Raumnummer	000	Raumnummer
000	Raumnummer	000	Raumnummer

Objekt

000	Raumnummer	000	Raumnummer
000	Raumnummer	000	Raumnummer
000	Raumnummer	000	Raumnummer

Planinhalt

000	Raumnummer	000	Raumnummer
000	Raumnummer	000	Raumnummer
000	Raumnummer	000	Raumnummer


Blatt


000	Raumnummer	000	Raumnummer
000	Raumnummer	000	Raumnummer
000	Raumnummer	000	Raumnummer

Blatt

000	Raumnummer	000	Raumnummer
000	Raumnummer	000	Raumnummer
000	Raumnummer	000	Raumnummer

VORABZUG

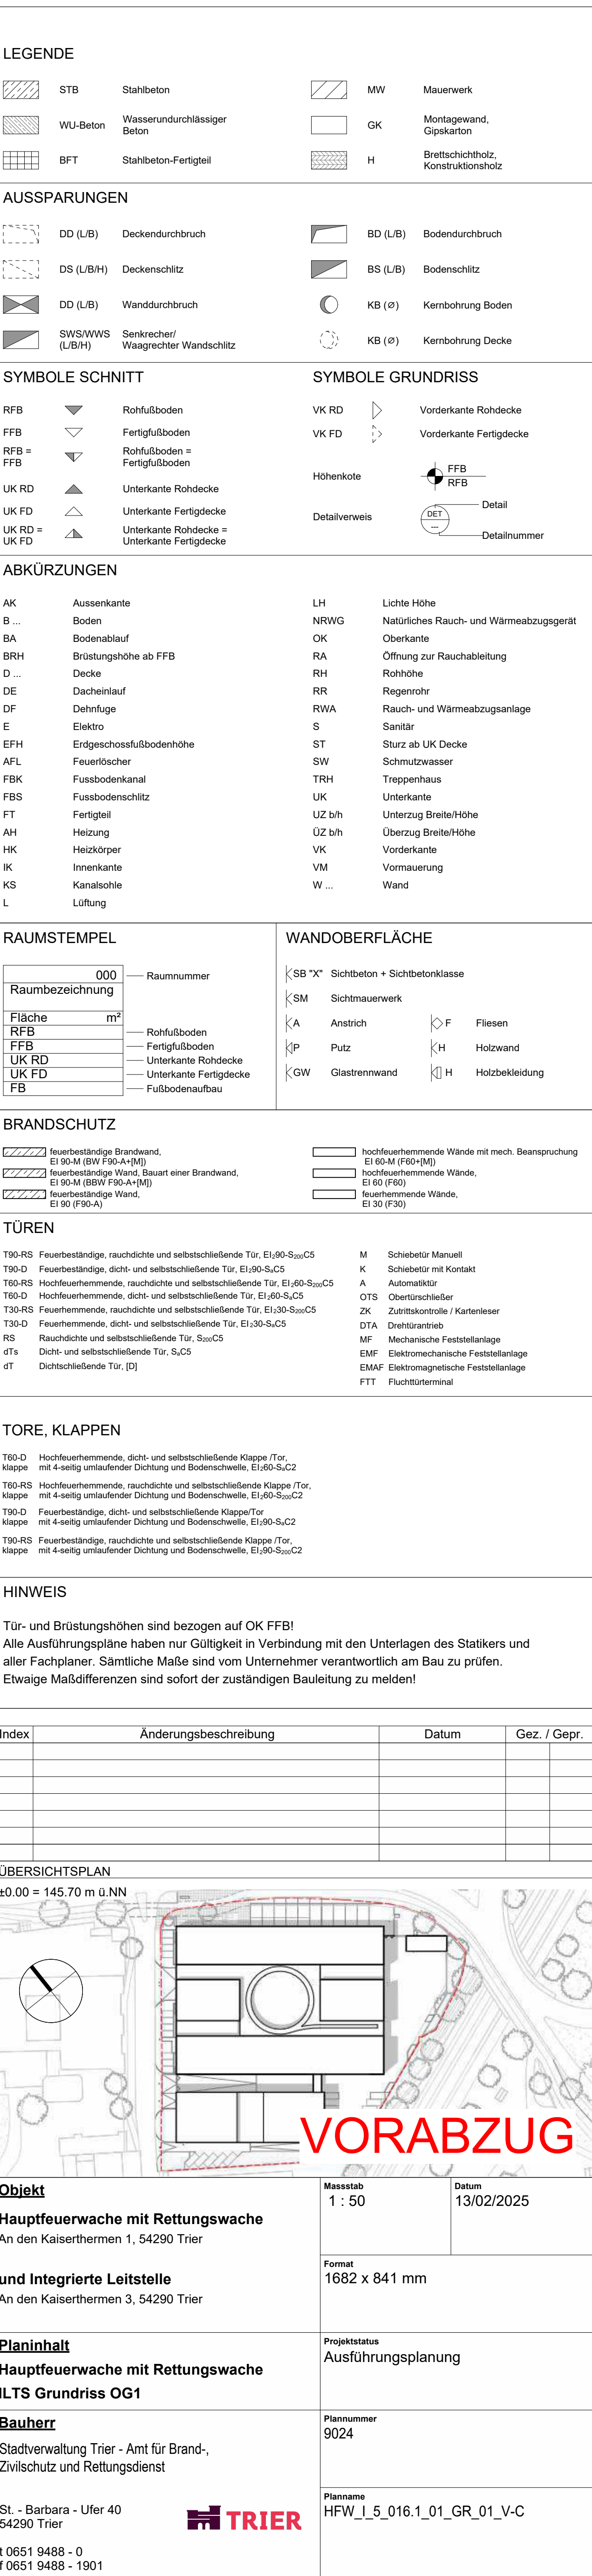

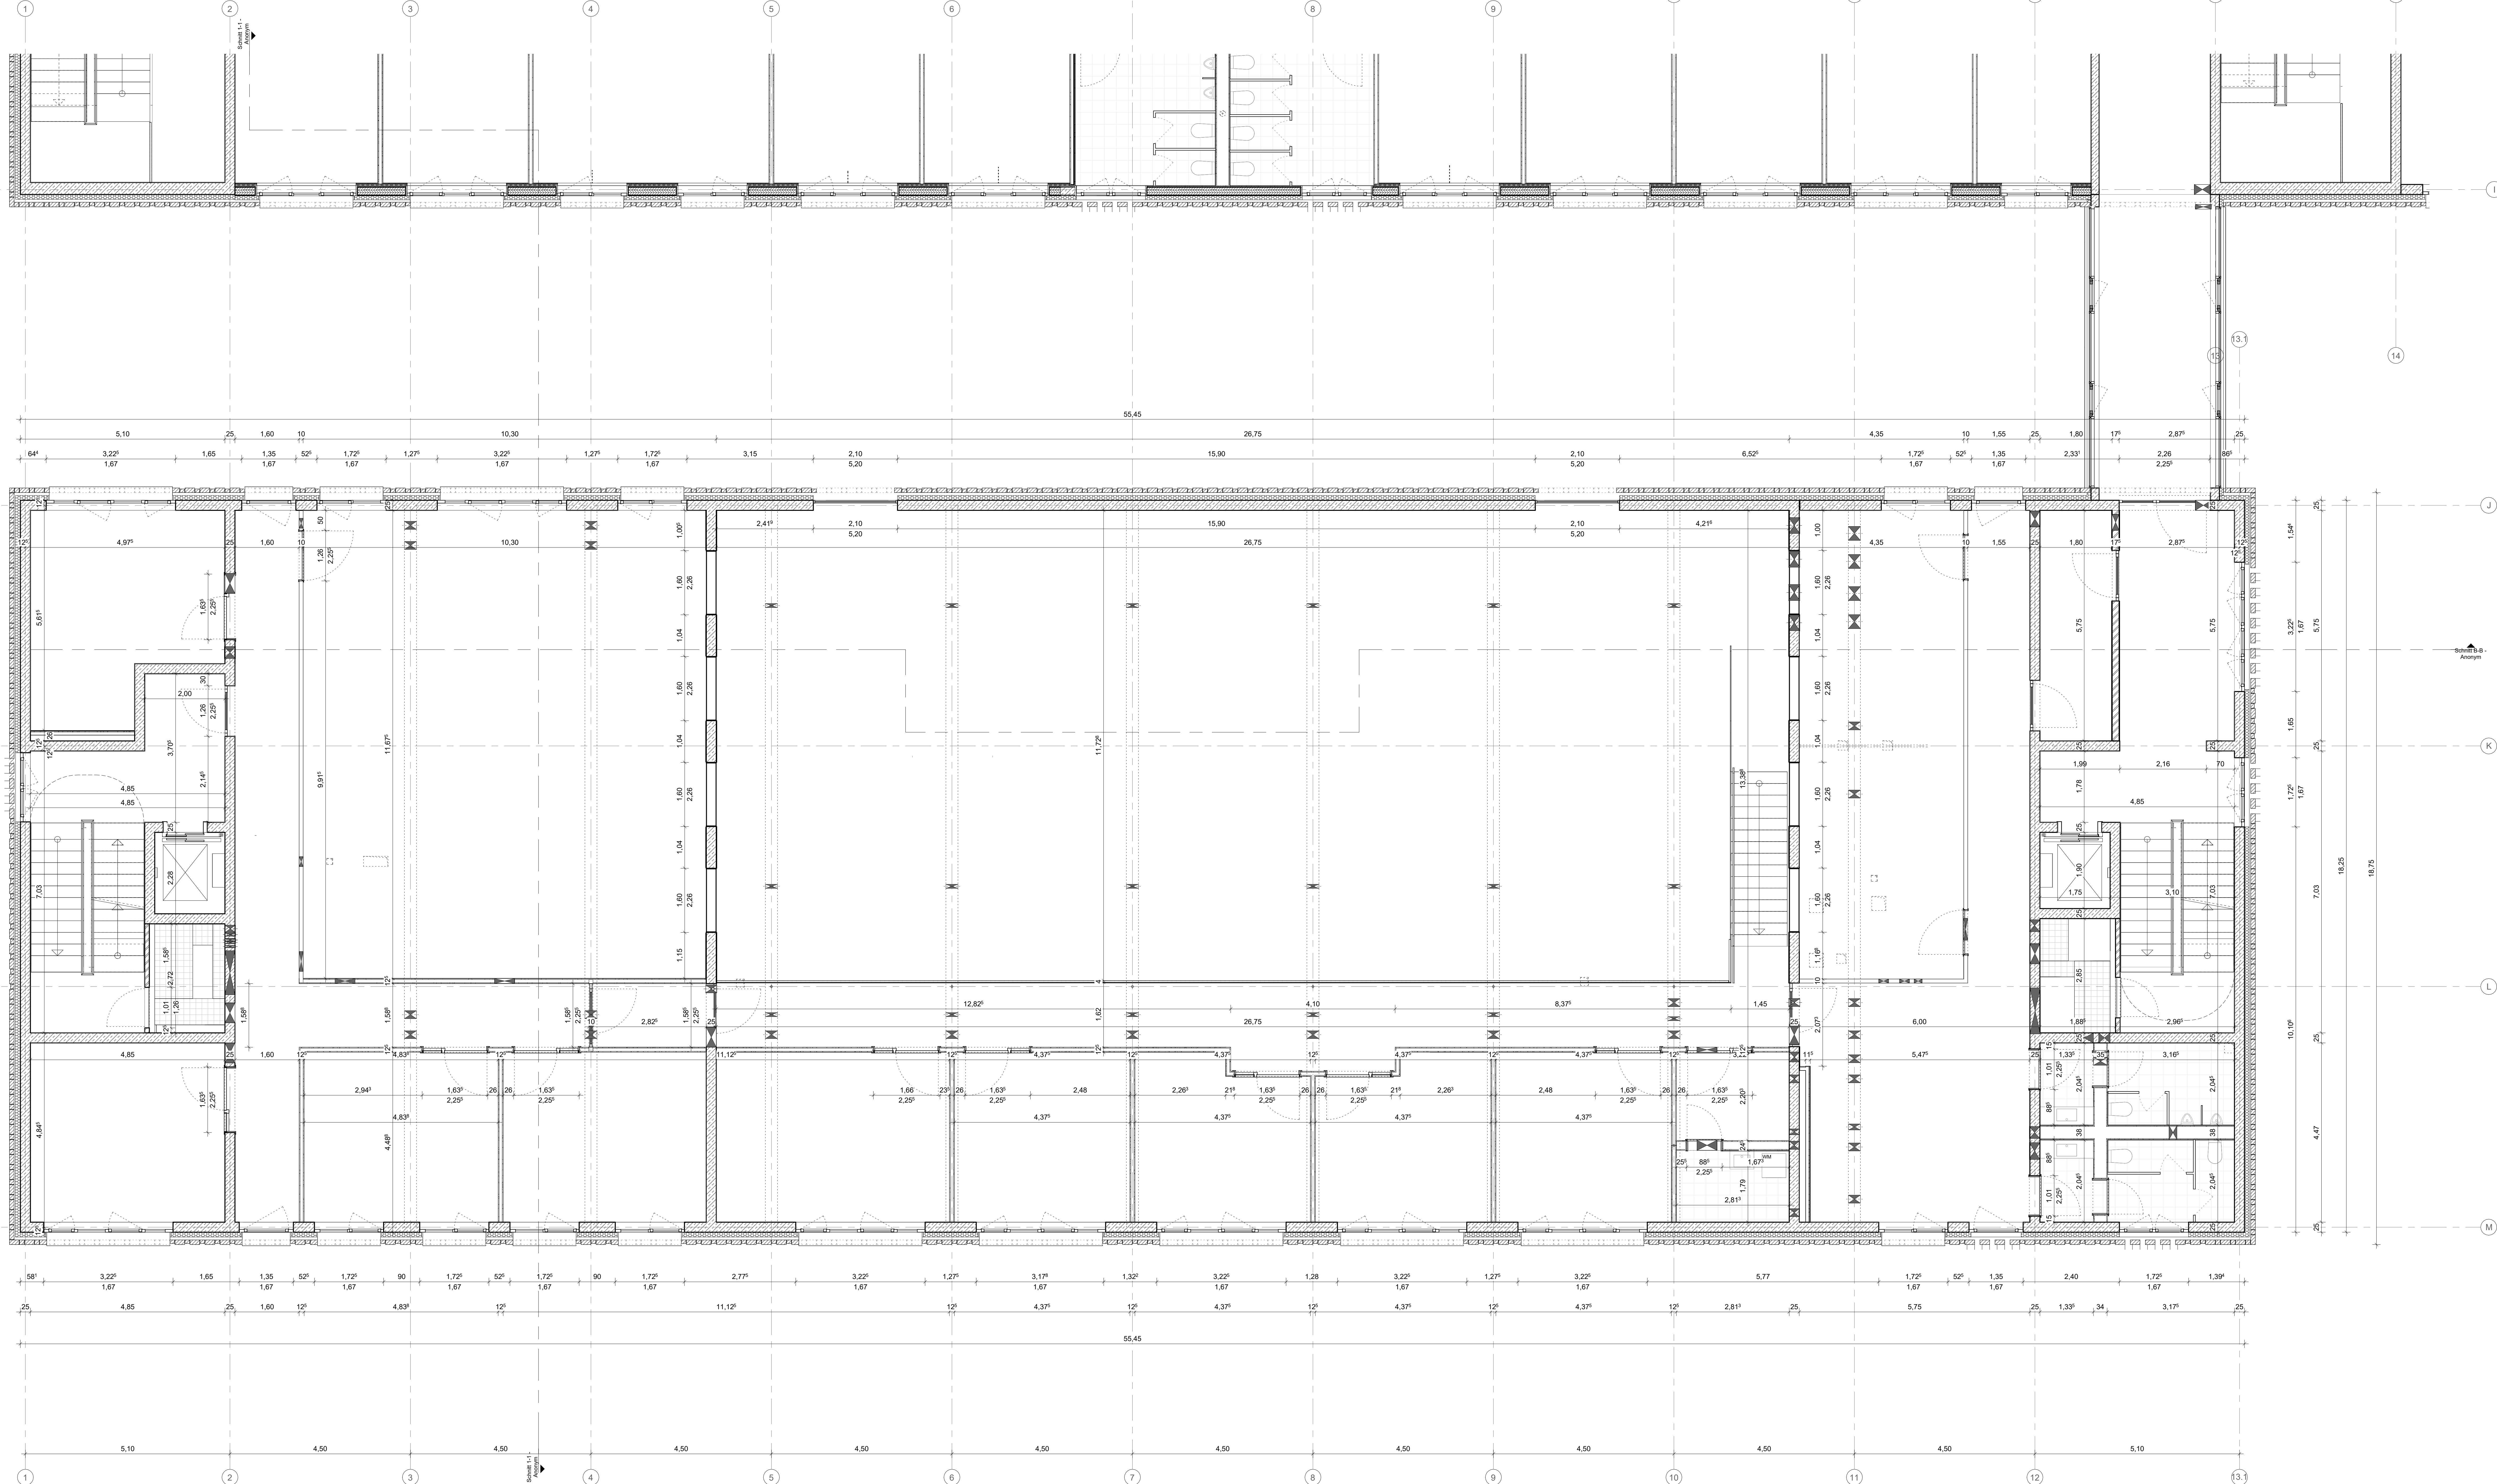

LEGENDE

STB	Stahlbeton	MW	Mauerwerk
WU-Beton	Wasserundurchlässiger Beton	OK	Montagewand, Gipskarton
BFT	Stahlbeton-Fertigteil	H	Breitschichtstich, Konstruktionsstütze

AUSSPARUNGEN

DD (L/B)	Deckendurchbruch	BD (L/B)	Bodendurchbruch
DS (L/B/H)	Deckenschlitz	BS (L/B)	Bodenschlitz
CD (L/B)	Wanddurchbruch	KB (e)	Kerbohnung Boden
BSG/WWS	Balkenschlitz	KB (e)	Kerbohnung Decke
ESB/H	Einbauschlitz		

SYMBOLE SCHNITT

FFB	Rohfußboden	VR RD	Vorderkante Rohdecke
FFB +	Fertigfußboden	VR FD	Vorderkante Fertigdecke
UK RD	Unterkannte Rohdecke	Höhenkante	FFB
UK FD	Unterkannte Fertigdecke	Detail	Detail
UK RD +	Unterkannte Rohdecke + Unterkannte Fertigdecke		

SYMBOLE GRUNDRISS

Höhenkante	FFB	Detail	Detail
Detail	Detail	Detail	Detail

ABKÜRZUNGEN

AK	Aussenkante	LH	Leichte Höhe
B	Boden	NRWS	Notrücken-Rauch- und Wärmeabzugsgerät
BA	Bodenauflage	OK	Oberkante
BSH	Brüstungshöhe ab FFB	RA	Öffnung zur Rauchableitung
D	Decke	RA	Raumhöhe
DE	Deckenauflage	RR	Ragerehr
DF	Deckenauflage	RWA	Rauch- und Wärmeabzugsanlage
E	Einbauschlitz	S	Schleuse
EFH	Einbauschlitzhöhe	BT	Sturz ab UK Decke
FFB	Fertigfußboden	SW	Sturzwand
FFB +	Fertigfußboden	TH	Türschwelle
UK RD	Unterkannte Rohdecke	UK	Unterkannte
UK FD	Unterkannte Fertigdecke	UZ SH	Übergang Bereich Höhe
UK RD +	Unterkannte Rohdecke + Unterkannte Fertigdecke	UZ SH	Übergang Bereich Höhe
UK RD +	Unterkannte Rohdecke + Unterkannte Fertigdecke	VK	Vorderkante
UK RD +	Unterkannte Rohdecke + Unterkannte Fertigdecke	VM	Vormauerung
UK RD +	Unterkannte Rohdecke + Unterkannte Fertigdecke	W	Wand

RAUMSTEMPEL

Raumbezeichnung	Raumnummer
Fläche	m²
FFB	Rohfußboden
FFB +	Fertigfußboden
UK RD	Unterkannte Rohdecke
UK FD	Unterkannte Fertigdecke
UK RD +	Unterkannte Rohdecke + Unterkannte Fertigdecke

WANDOBERFLÄCHE

SB "Y"	Sichtbeton + Sichtbetondecke	F	Floren
SM	Sichtbetondecke	H	Holzwerk
A	Acacien	H	Holzwerk
P	Putz	H	Holzwerk
GW	Glastrückwand	H	Holzwerk

BRANDSCHUTZ

BS	Brandschutz	BS	Brandschutz
BS	Brandschutz	BS	Brandschutz
BS	Brandschutz	BS	Brandschutz

TÜREN

T10-RS	Feuerfestenwände, rauchdichte und selbstschließende Tür, E100-Su-C2	M	Selbstschließende Tür
T10-RS	Feuerfestenwände, rauchdichte und selbstschließende Tür, E100-Su-C2	K	Selbstschließende Tür
T10-RS	Feuerfestenwände, rauchdichte und selbstschließende Tür, E100-Su-C2	A	Automatische
T10-RS	Feuerfestenwände, rauchdichte und selbstschließende Tür, E100-Su-C2	OT	Öffnungstür
T10-RS	Feuerfestenwände, rauchdichte und selbstschließende Tür, E100-Su-C2	OT	Öffnungstür
TÖRE, KLAPPEN

T10-RS	Feuerfestenwände, rauchdichte und selbstschließende Tür, E100-Su-C2	M	Selbstschließende Tür
T10-RS	Feuerfestenwände, rauchdichte und selbstschließende Tür, E100-Su-C2	K	Selbstschließende Tür
T10-RS	Feuerfestenwände, rauchdichte und selbstschließende Tür, E100-Su-C2	A	Automatische
T10-RS	Feuerfestenwände, rauchdichte und selbstschließende Tür, E100-Su-C2	OT	Öffnungstür
T10-RS	Feuerfestenwände, rauchdichte und selbstschließende Tür, E100-Su-C2	OT	Öffnungstür
HINWEIS

Tür- und Brüstungshöhen sind bezogen auf OK FFB!

Alle Ausführungspläne haben nur Gültigkeit in Verbindung mit den Unterlagen des Statikers und aller Fachpläne. Sämtliche Maße sind vom Unternehmer verantwortlich am Bau zu prüfen.

Etwasge Maßdifferenzen sind sofort der zuständigen Bauleitung zu melden!

ÜBERSICHTSPLAN

1:100 - 145,70 m Ø NN

Objekt

Hauptfeuerwache mit Rettungswache

An den Kaiserthermen 1, 54290 Trier

und integrierte Leitstelle

An den Kaiserthermen 3, 54290 Trier

Planinhalt

Hauptfeuerwache mit Rettungswache

ILTS Grundriss OG2

Bauherr

Stadtverwaltung Trier - Amt für Brand-, Zivilschutz und Rettungsdienst

St. Barbara - Ufer 40

54290 Trier

10851 9488 - 0

10851 9488 - 1901

Maßstab

1:50

Datum

13/02/2025

Format

1082 x 841 mm

Projektnummer

Ausführungsplanung

Plannummer

9025

Planname

HFV_1_5_016_1_02_GR_01_V-C

TRIER

