




UE_60

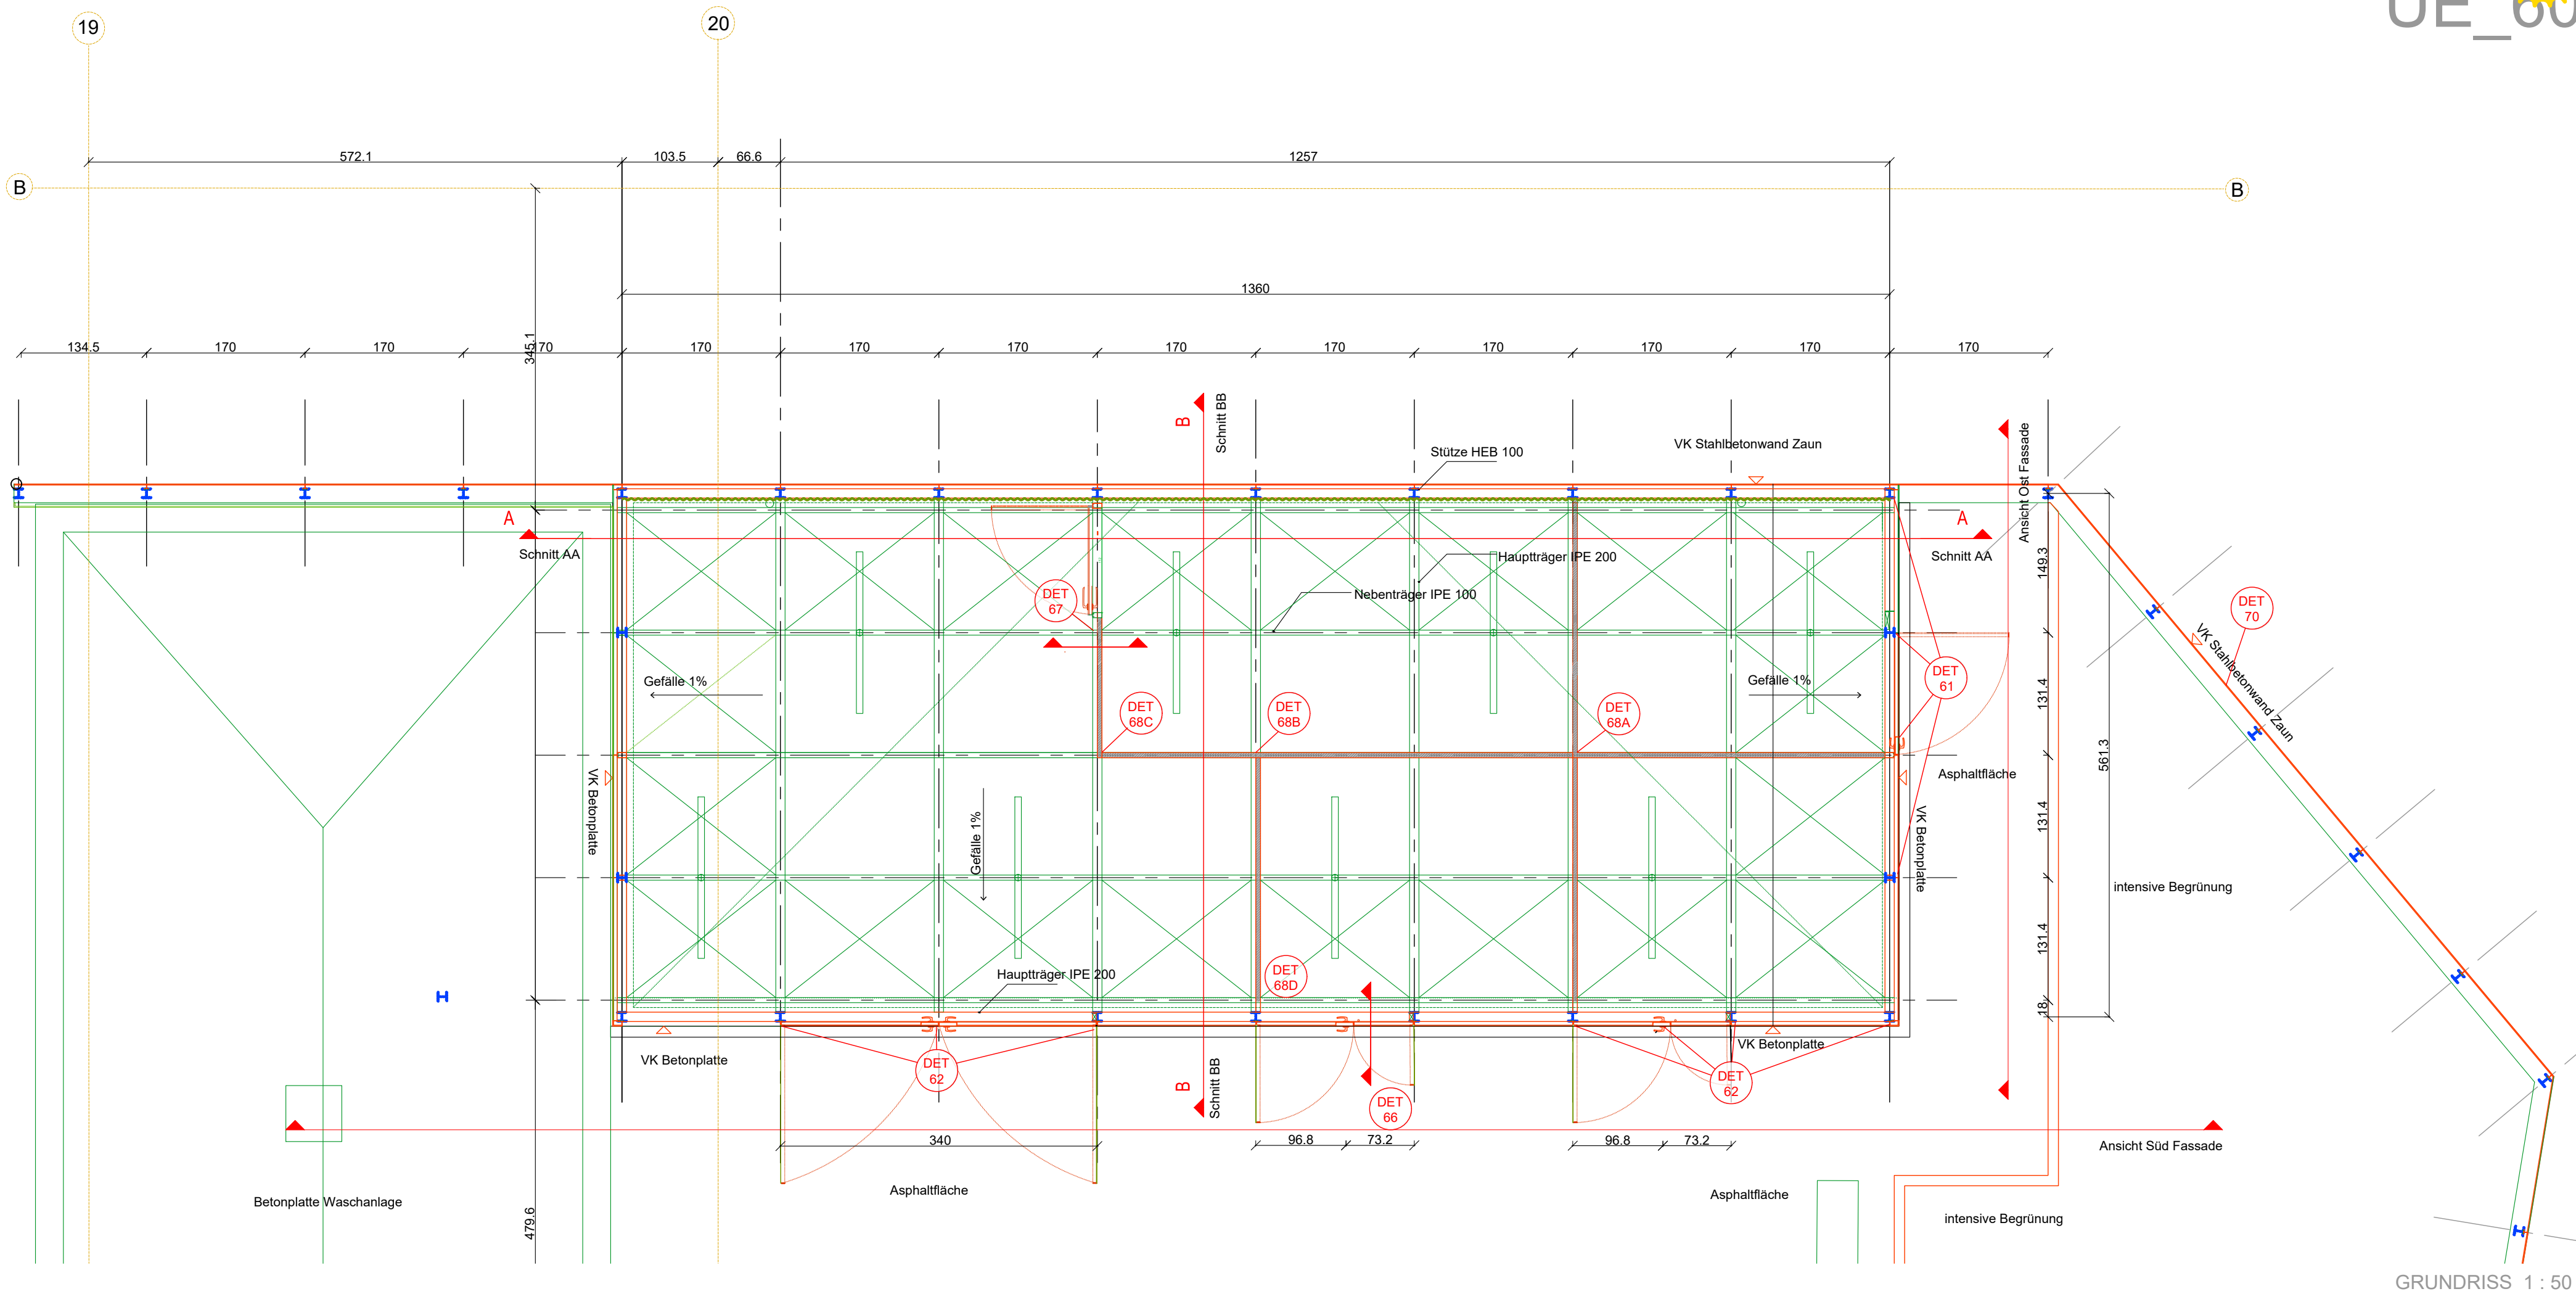


GRUNDRISS 1 : 50

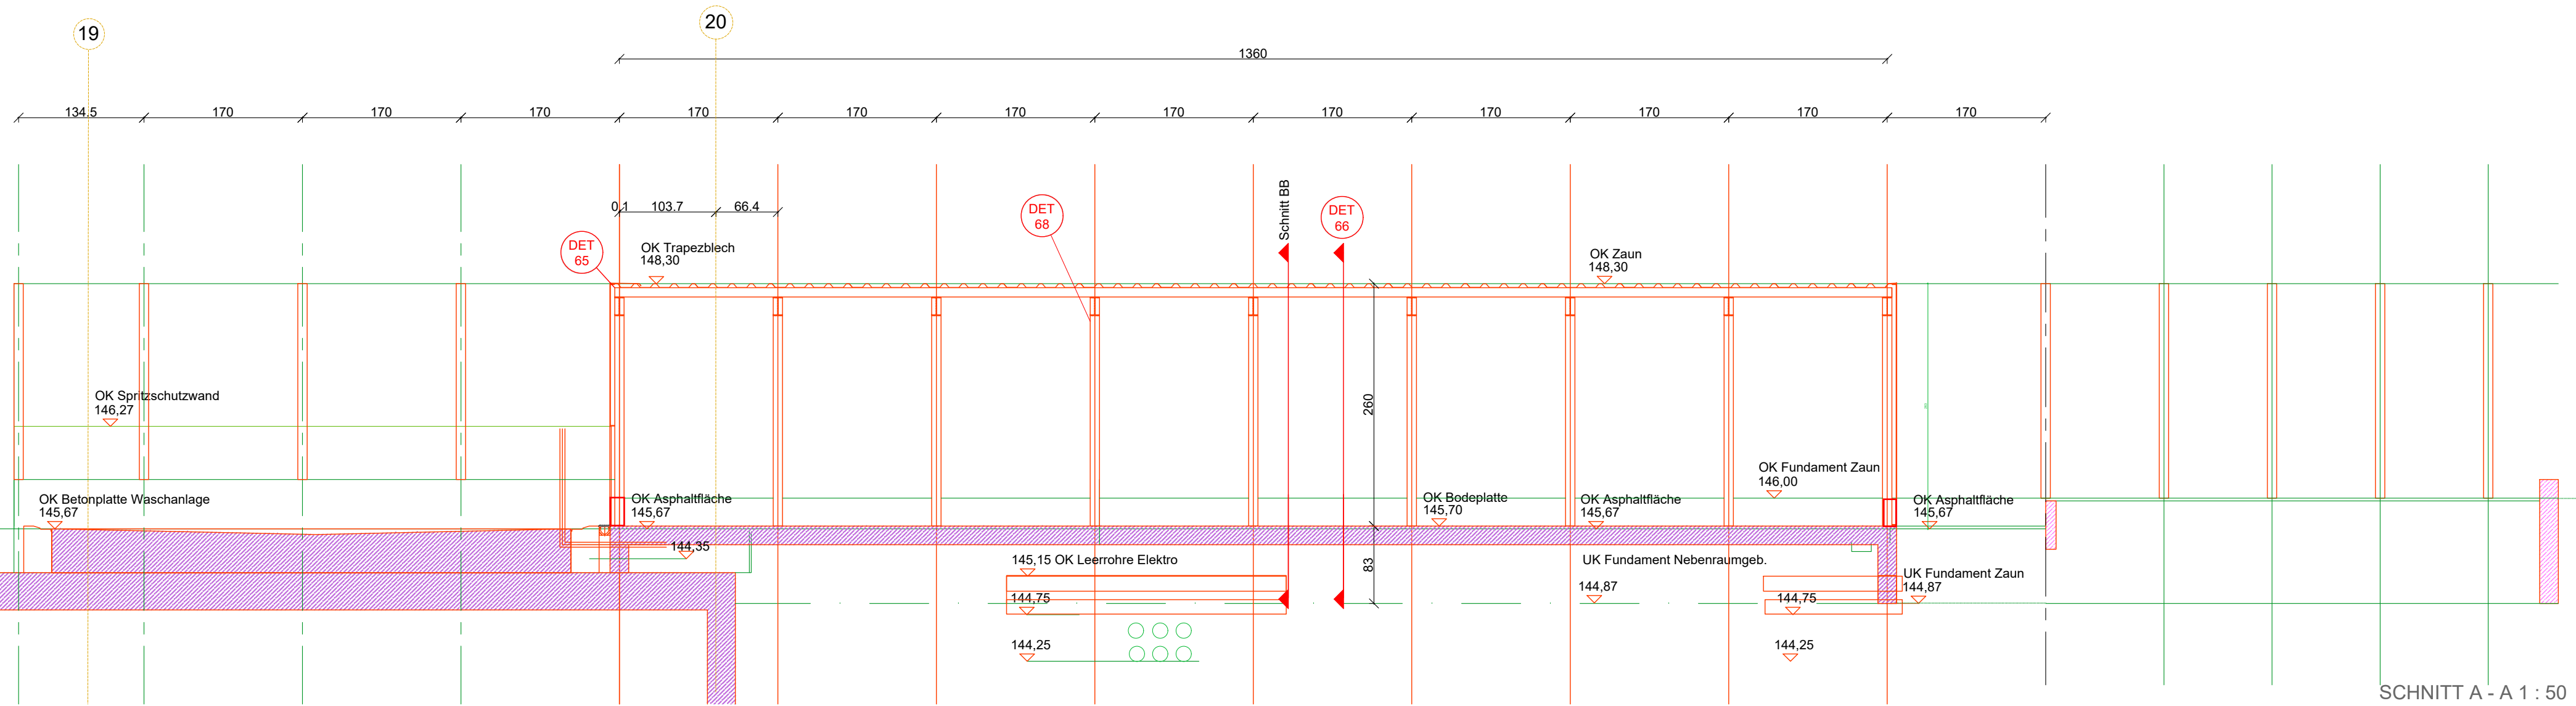


SCHNITT A - A 1 : 50

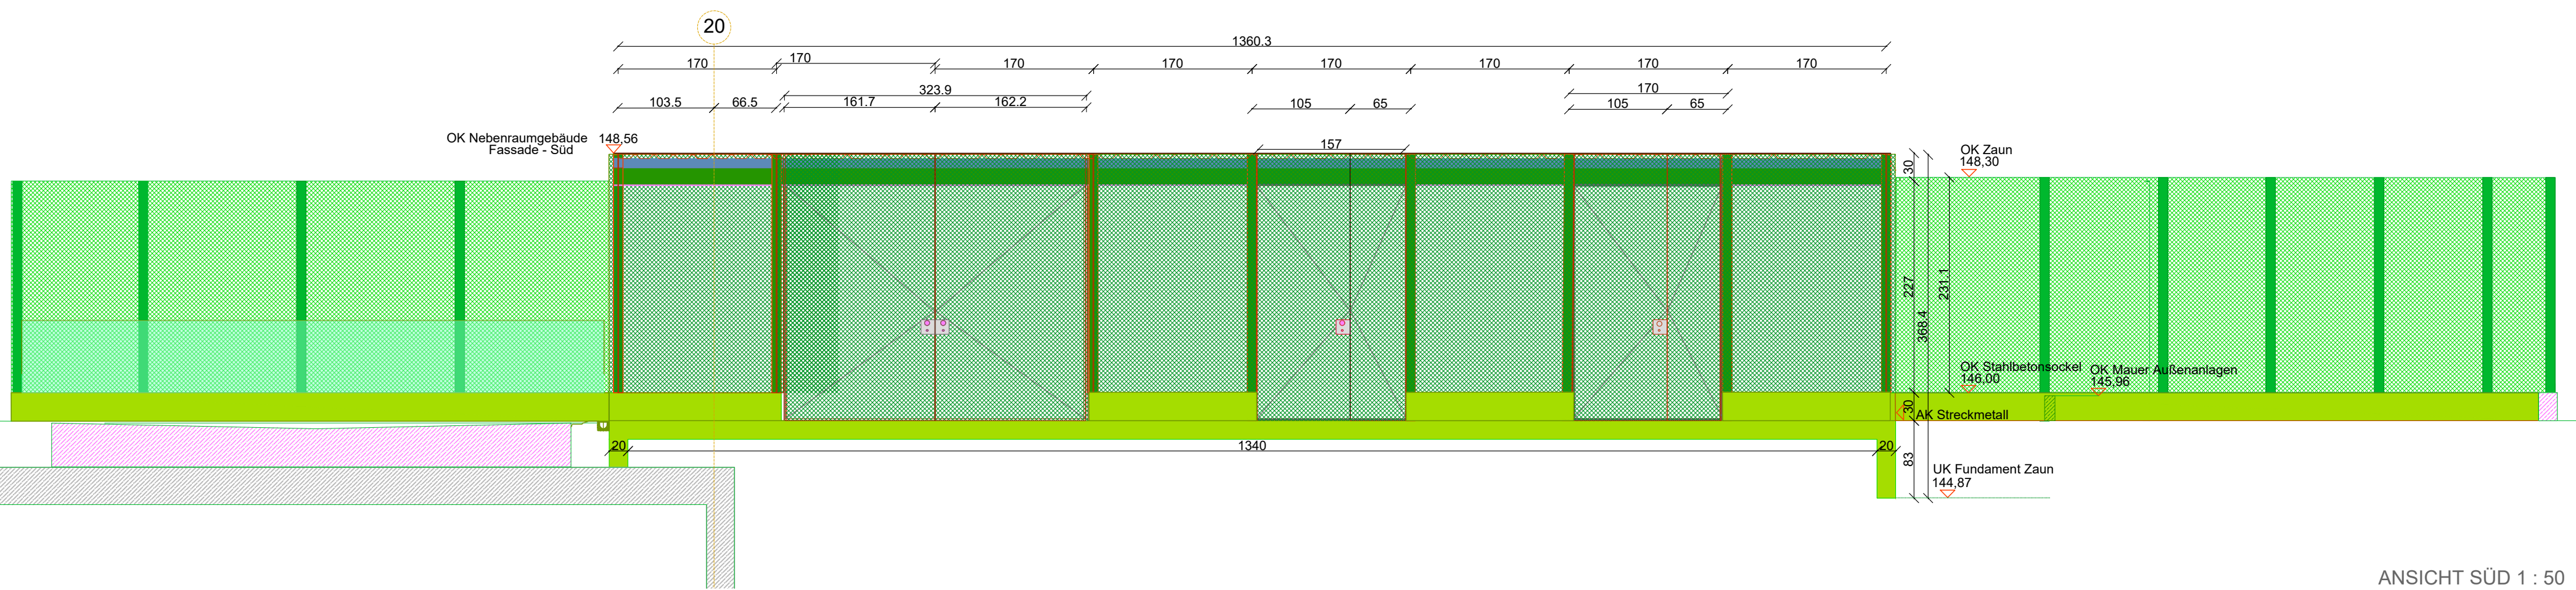

ANSICHT SÜD 1 : 50

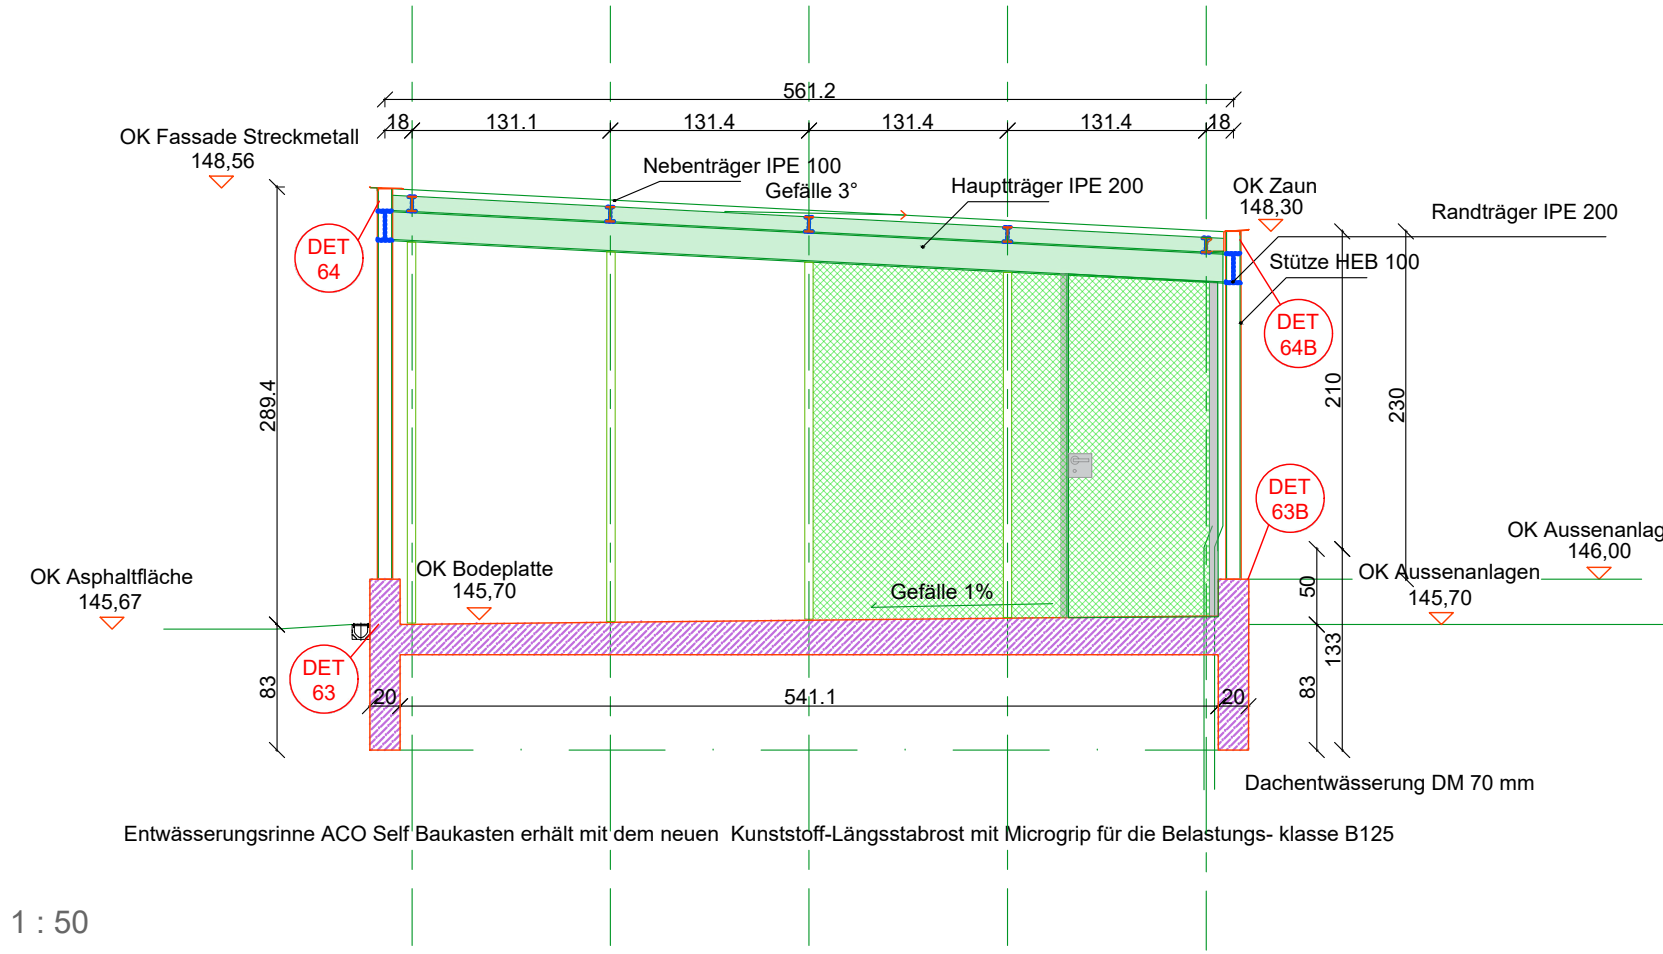

SCHNITT B - B 1 : 50

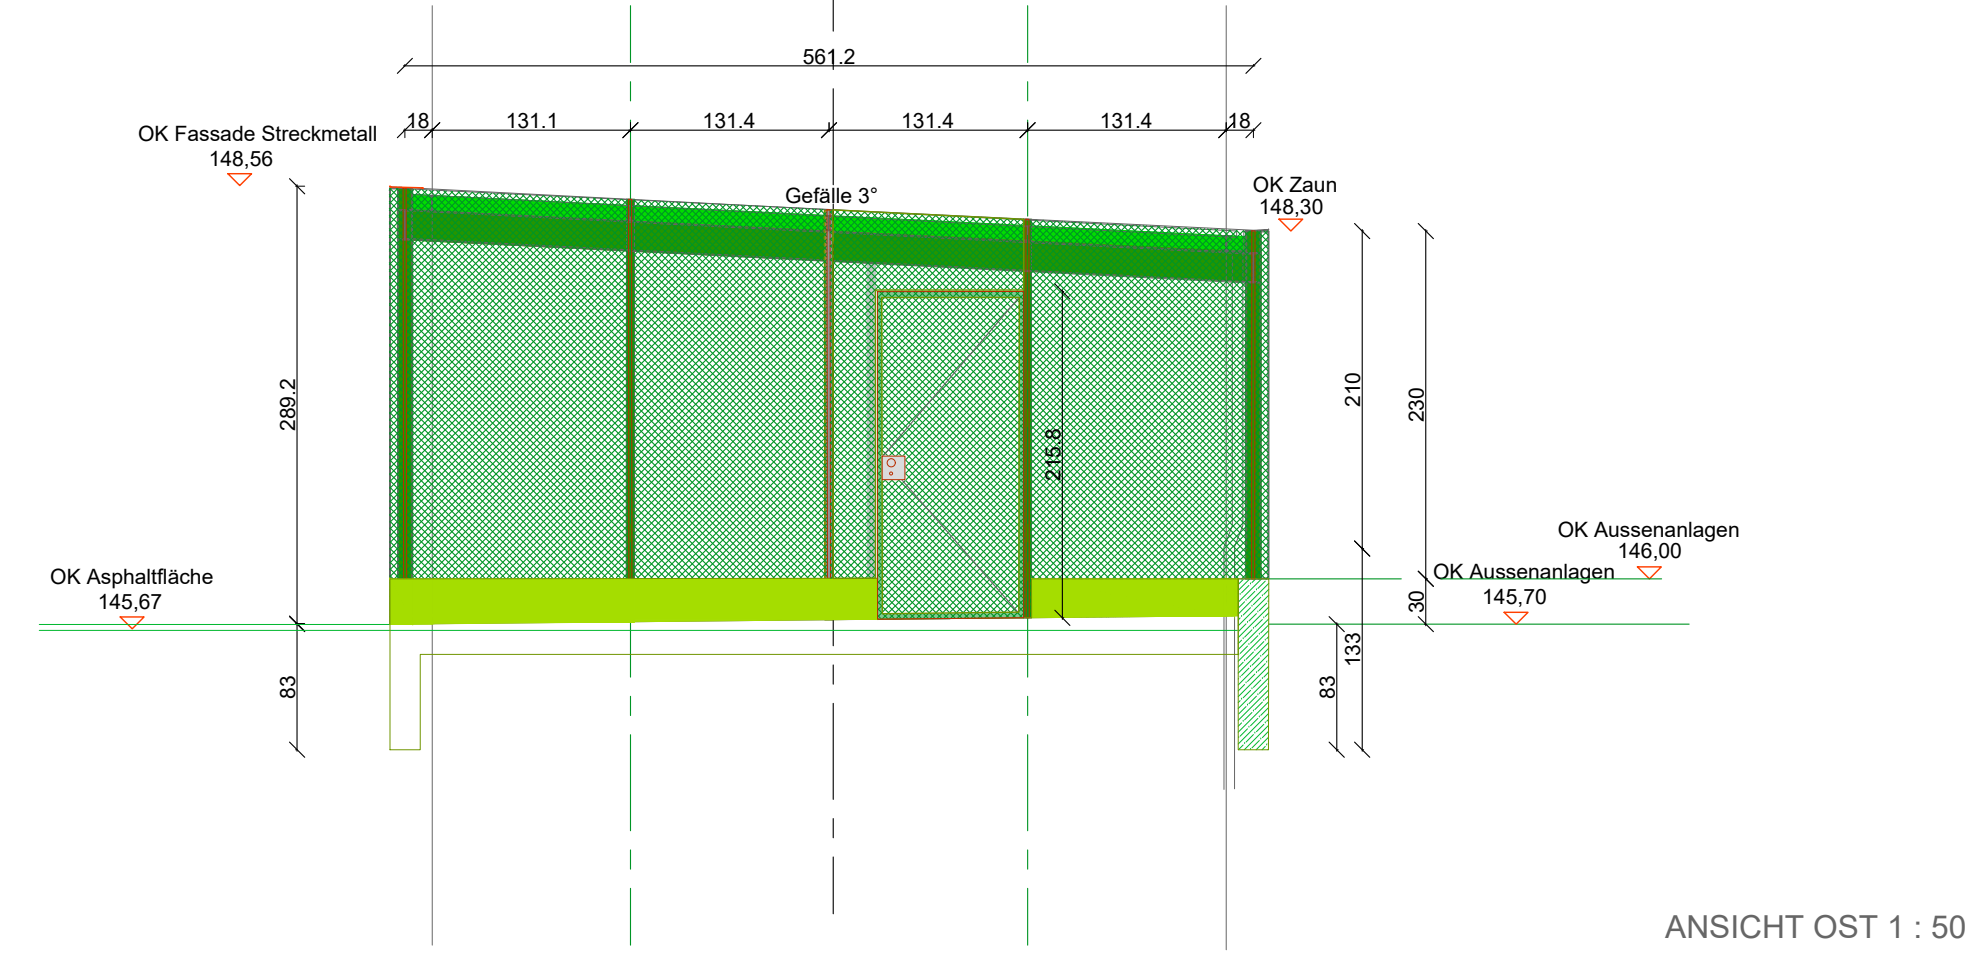

ANSICHT OST 1 : 50

VORABZUG


Nebenraumgebäude

PLANNUMMER BAUHERR Stadtverwaltung Trier - Amt für Brand-, Zivilschutz und Rettungsdienst St. Barbara - Ufer 40 54290 Trier 0651 9488 - 0 0651 9488 - 1901	GERÄUDEZSL Übergreifend PLANINHALT Nebenraumgebäude Übersichtsplan PLANNUMMER - DATENAMENSKONVENTION HFW_F_5_0314_XX_UE_60_F-A	PROJEKTSTATUS Ausführungsplanung MASSSTAB 1:50 GEZEICHNET wa PLANNUMMER 841 x 594	PLANDATUM 30.04.2026 GEZEICHNET dk FORMAT 841 x 594

HAUPTFEUERWACHE MIT RETTUNGSDIENST
UND INTEGRIERTER LEITSTELLE, AN DEN KAISERTHERMEN 3, 54290 TRIER



DE_50

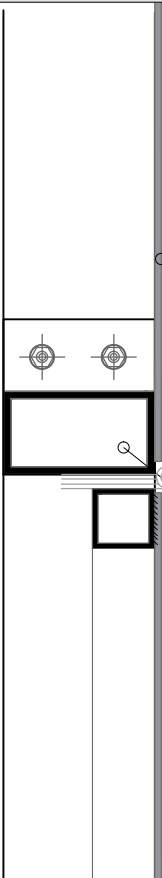


LEISTUNG SCHLOSSER
Panel bestehend aus:
Streckmetall
pulverbeschichtet, RAL 7016

LEISTUNG SCHLOSSER
Tapeten Gehflügel

LEISTUNG SCHLOSSER
Stahlrahmen Türelement
L Profil Stahl, 60/40/3 mm,
pulverbeschichtet, RAL 7016

LEISTUNG SCHLOSSER
Tapeten Standflügel

DETAIL DOPPELTÜR

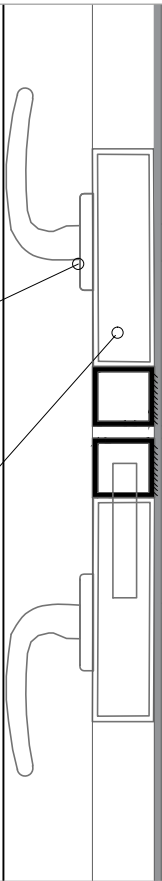


LEISTUNG SCHLOSSER
Türgriff
Edelstahl, mit Profilzylinder

LEISTUNG SCHLOSSER
Stahlnische
150/150/40 mm, an Rohrrahmen
geschweißt, pulverbeschichtet,
RAL 7016

Tür nach außen aufgehend

LEISTUNG SCHLOSSER
Türknauf
Edelstahl, mit Profilzylinder

DETAIL DOPPELTÜR

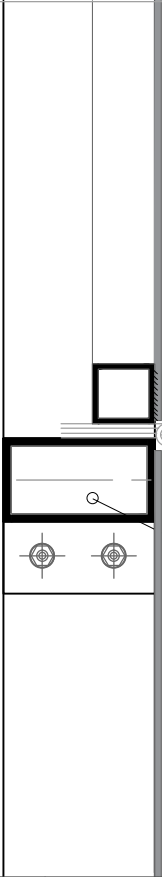

LEISTUNG SCHLOSSER
Tapeten Gehflügel


LEISTUNG SCHLOSSER
Stahlrahmenkonstruktion
Türbereich
Hohlprofil, 100/55/4 mm,
bündig auf horizontalem
Randträger IPE 200
befestigt pulverbeschichtet,
RAL 7016

DETAIL DOPPELTÜR
VORABZUG

PLANVERFASSER	GEBÄUDETEIL		PROJEKTSTATUS	
	Übergreifend		Ausführungsplanung	
	PLANINHALT		MASSSTAB	PLANDATUM
	Nebenraumgebäude Doppeltür		1:5	30.04.2026
BAUHERR Stadtverwaltung Trier - Amt für Brand-, Zivilschutz und Rettungsdienst St. - Barbara - Ufer 40 54290 Trier t 0651 9488 - 0 f 0651 9488 - 1901  TRIER	PLANNUMMER - DATEINAMENSKONVENTION		BEARBEITET	GEZEICHNET
	HFW_F_5_031.4_XX_DE_60_F-A		wa	dk
			PLANNUMMER	FORMAT
				420 x 290




DE

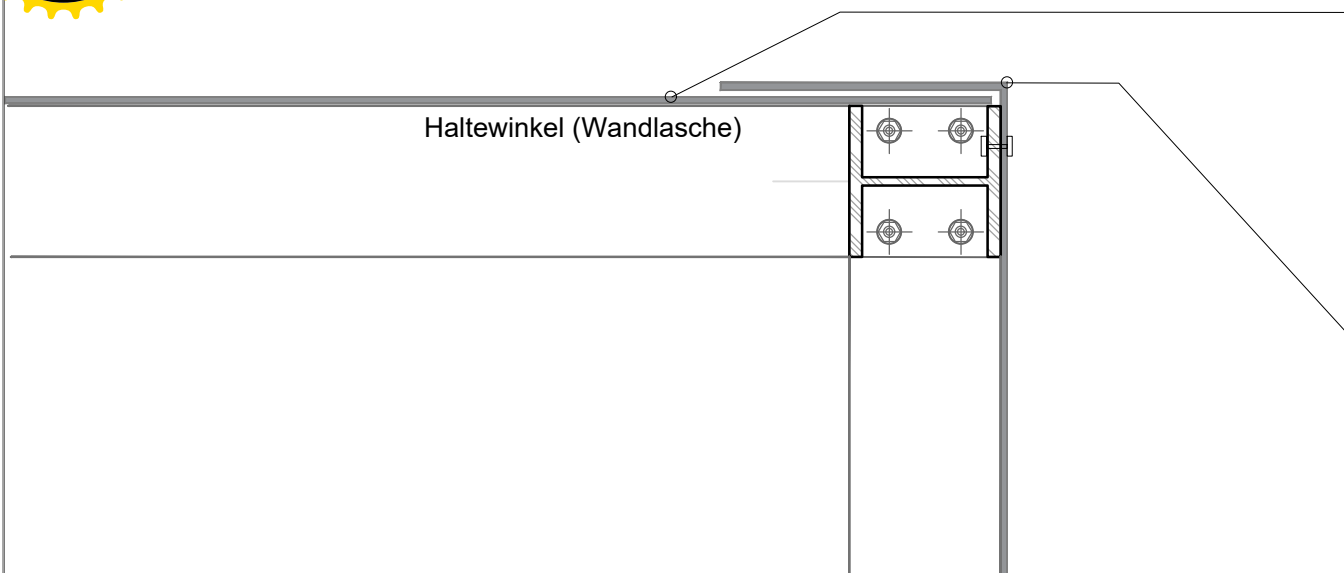

LEISTUNG SCHLOSSER
Paneel bestehend aus:
Streckmetall
pulverbeschichtet, RAL 7016


LEISTUNG SCHLOSSER
Eckausbildung Streckmetallpaneel:
1. Abkantung im Eckbereich
2. Abkantung an den vertikalen Seiten
verschweißt mit umlaufenden
Stahlrahmen

DETAIL ECKAUSBILDUNG

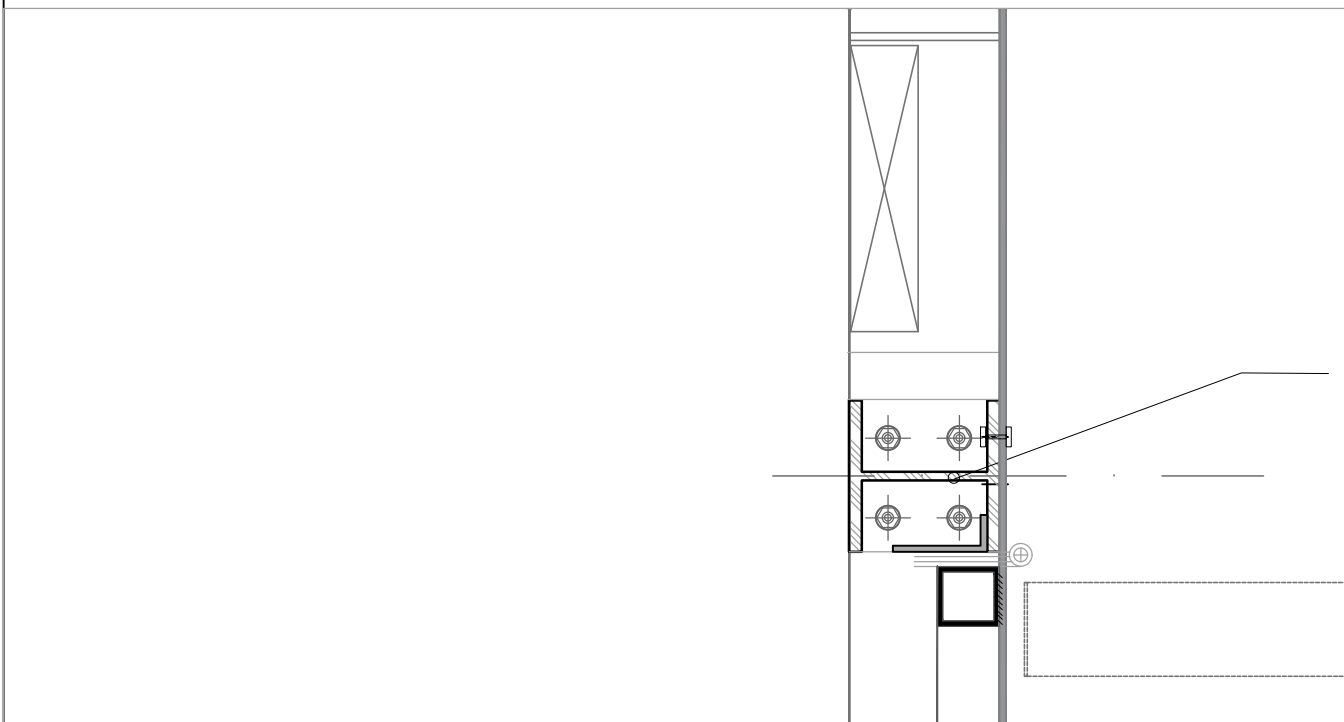

LEISTUNG SCHLOSSER
Stahlstütze
HEB 100 pulverbeschichtet,
RAL 7016


DETAIL EINZELTÜR

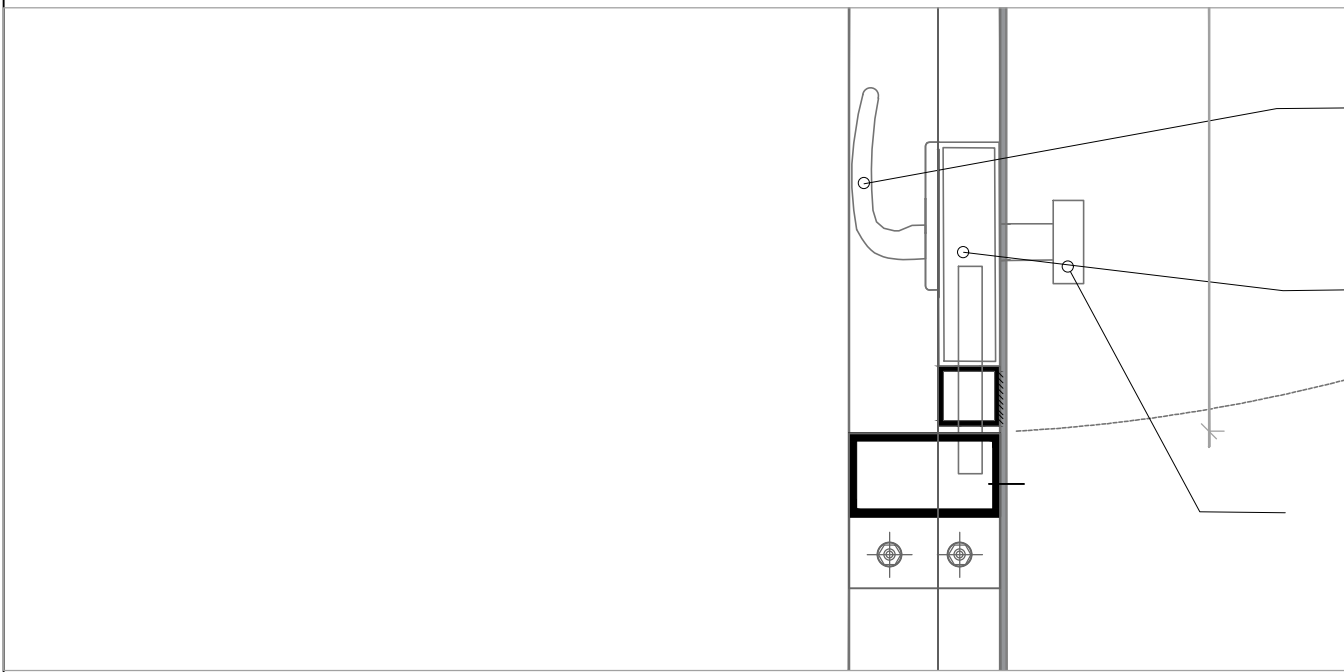

LEISTUNG SCHLOSSER
Türgriff
Edelstahl, mit Profilzylinder

LEISTUNG SCHLOSSER
Stahlnische
150/150/40 mm, an Rohrrahmen
geschweißt, pulverbeschichtet,
RAL 7016

LEISTUNG SCHLOSSER
Türknauf
Edelstahl, mit Profilzylinder

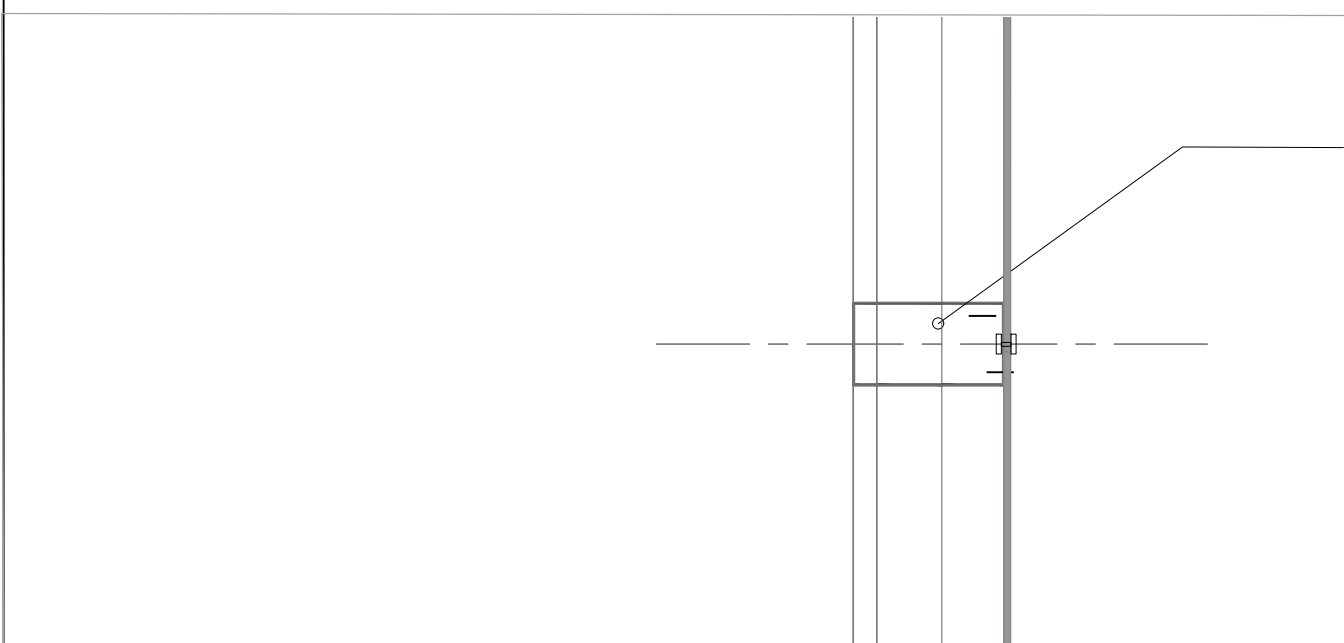

LEISTUNG SCHLOSSER
Stahlrahmenkonstruktion
Hohlprofil, 100/55/4 mm,
bündig auf horizontalem
Randträger IPE 200
befestigt pulverbeschichtet,
RAL 7016





DETAIL RAHMENKONSTRUKTION

VORABZUG

PLANVERFASSER	GEBÄUDETEIL		PROJEKTSTATUS	
	Übergreifend		Ausführungsplanung	
	PLANINHALT		MASSSTAB	PLANDATUM
BAUHERR Stadtverwaltung Trier - Amt für Brand-, Zivilschutz und Rettungsdienst  TRIER	Nebenraumgebäude Einzeltür Außen		1:5	30.04.2026
	PLANNUMMER - DATEINAMENSKONVENTION		BEARBEITET	GEZEICHNET
	HFW_F_5_031.4_XX_DE_61_F-A		wa	dk
		PLANNUMMER	FORMAT	
			420 x 290	



DE

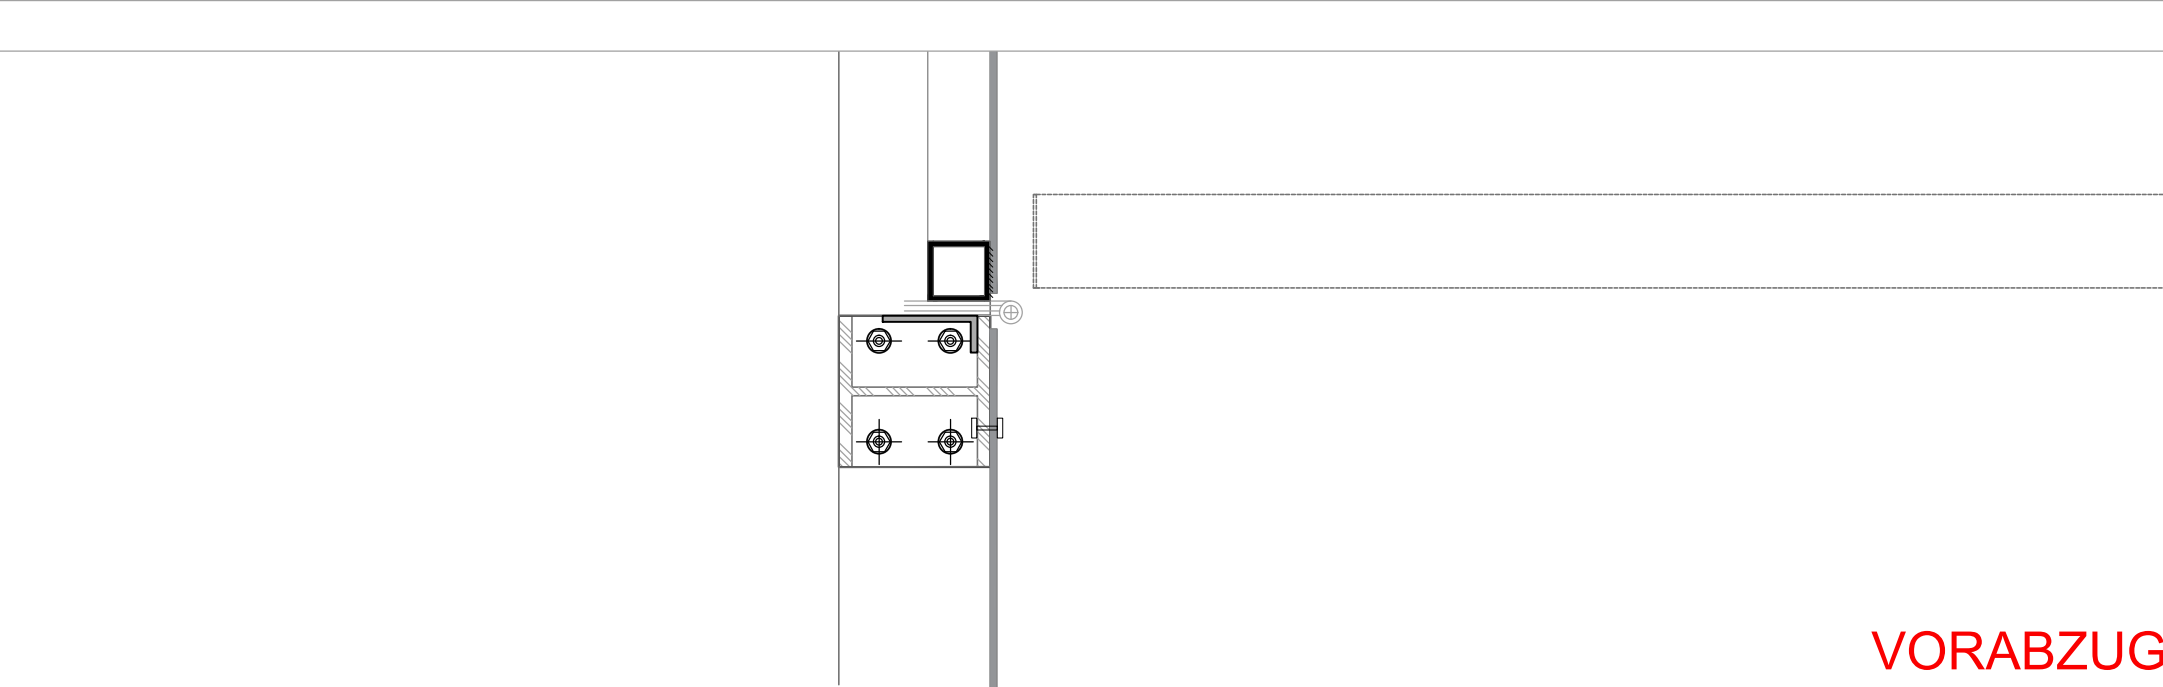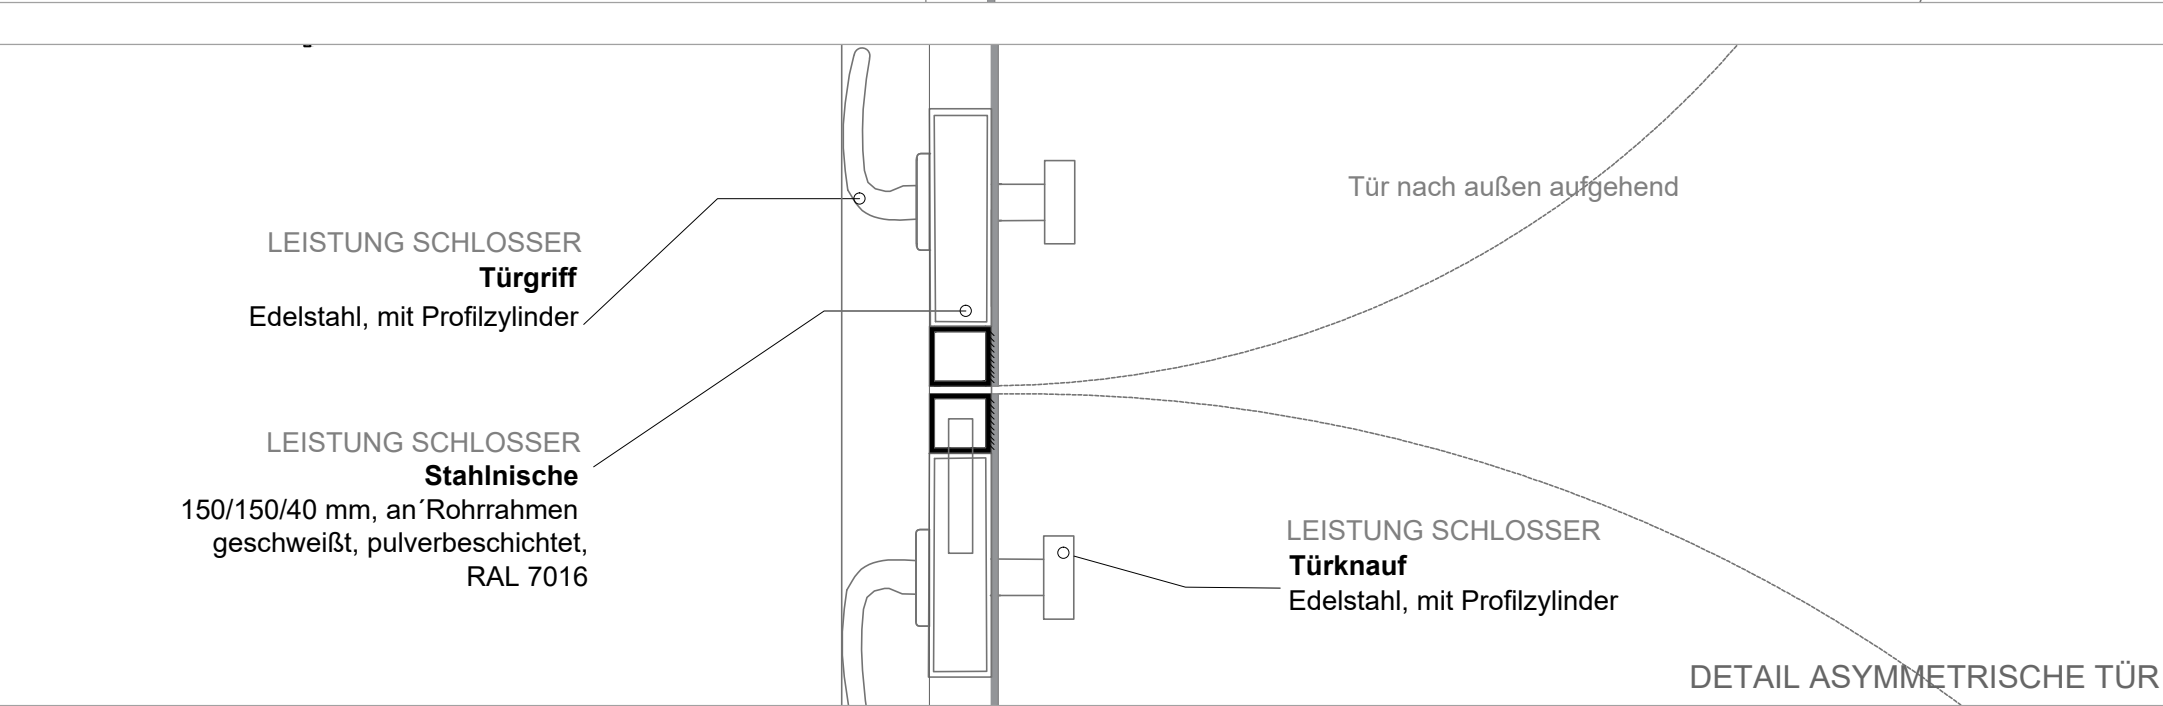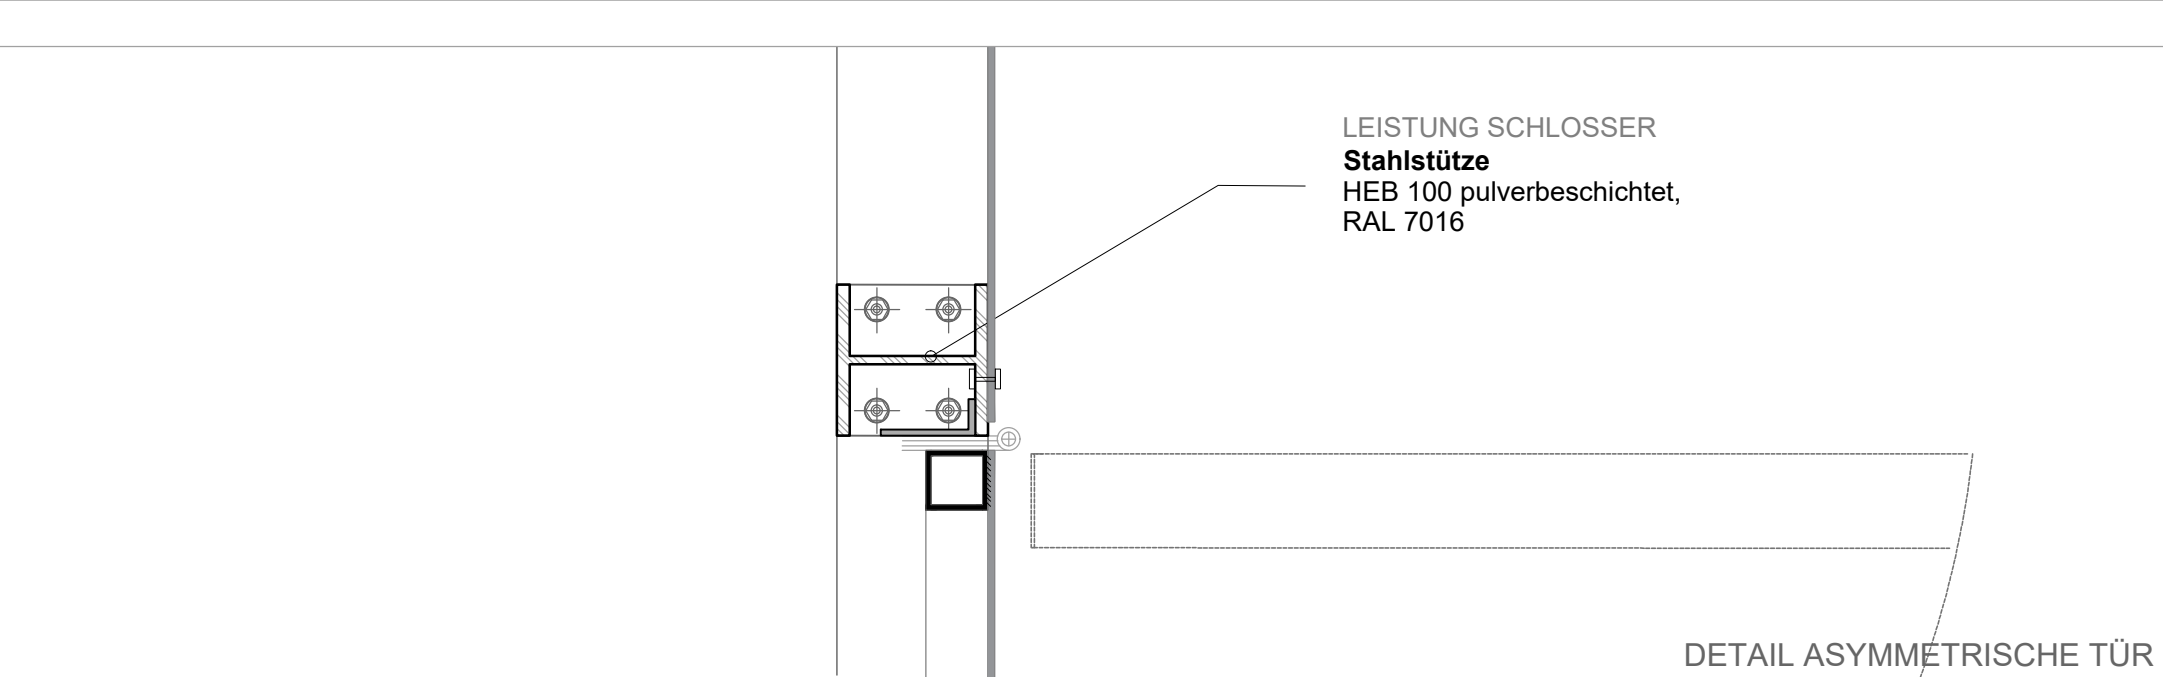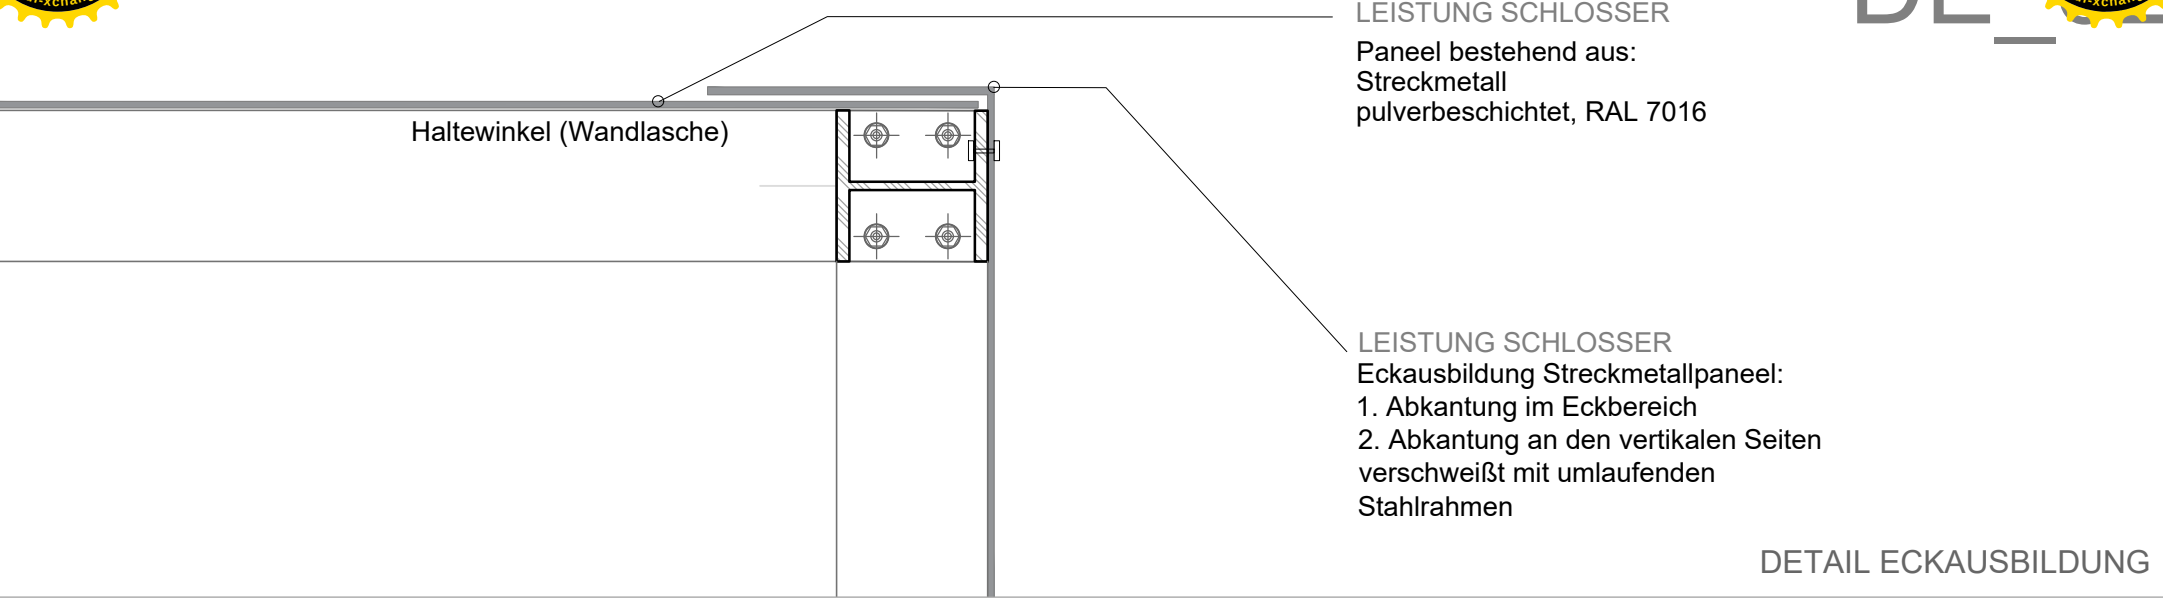

VORABZUG


PLANVERFASSER	GEBÄUDETEIL		PROJEKTSTATUS	
	Übergreifend		Ausführungsplanung	
	PLANINHALT		MASSSTAB	PLANDATUM
	Nebenraumgebäude asymmetrische Tür		1:5	30.04.2026
BAUHERR Stadtverwaltung Trier - Amt für Brand-, Zivilschutz und Rettungsdienst St. - Barbara - Ufer 40 54290 Trier t 0651 9488 - 0 f 0651 9488 - 1901 	PLANNUMMER - DATEINAMENSKONVENTION		BEARBEITET	GEZEICHNET
	HFW_F_5_031.4_XX_DE_62_F-A		wa	dk
			PLANNUMMER	FORMAT
				420 x 290



LEISTUNG SCHLOSSER
Paneel bestehend aus:
Streckmetall
pulverbeschichtet, RAL 7016


LEISTUNG SCHLOSSER
Vertikalverband
Ausfachung mit Stahlstangen
d=10mm

OK Betonsockel
146,00

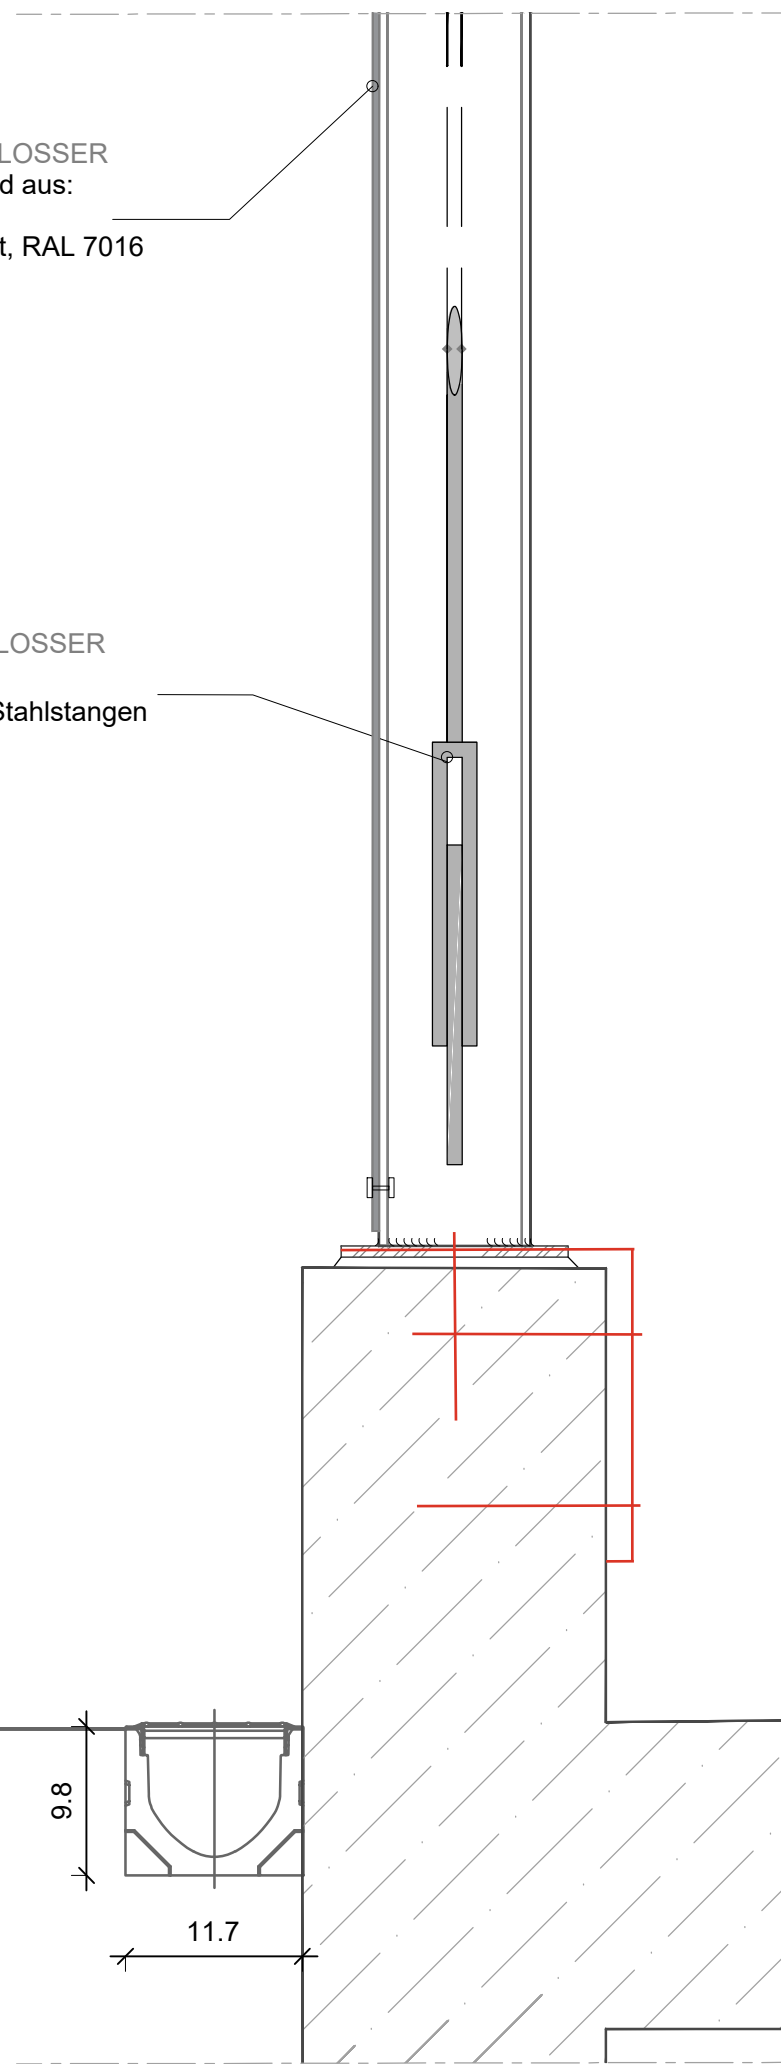

DETAIL SOCKEL
VORABZUG

	PLANVERFASSER	GEBÄUDETEIL	PROJEKTSTATUS	
		Übergreifend	Ausführungsplanung	
			MASSSTAB	PLANDATUM
	BAUHERR	PLANINHALT	1:5	30.04.2026
		Nebenraumgebäude Sockeldetail Hofseite	BEARBEITET	GEZEICHNET
Stadtverwaltung Trier - Amt für Brand-, Zivilschutz und Rettungsdienst  St. - Barbara - Ufer 40 54290 Trier t 0651 9488 - 0 f 0651 9488 - 1901		PLANNUMMER - DATEINAMENSKONVENTION	wa	dk
		HFW_F_5_031.4_XX_DE_63_F-A	PLANNUMMER	FORMAT
HAUPTFEUERWACHE MIT RETTUNGSDIENST UND INTEGRIERTER LEITSTELLE; AN DEN KAISERTHERMEN 3, 54290 TRIER				420 x 290

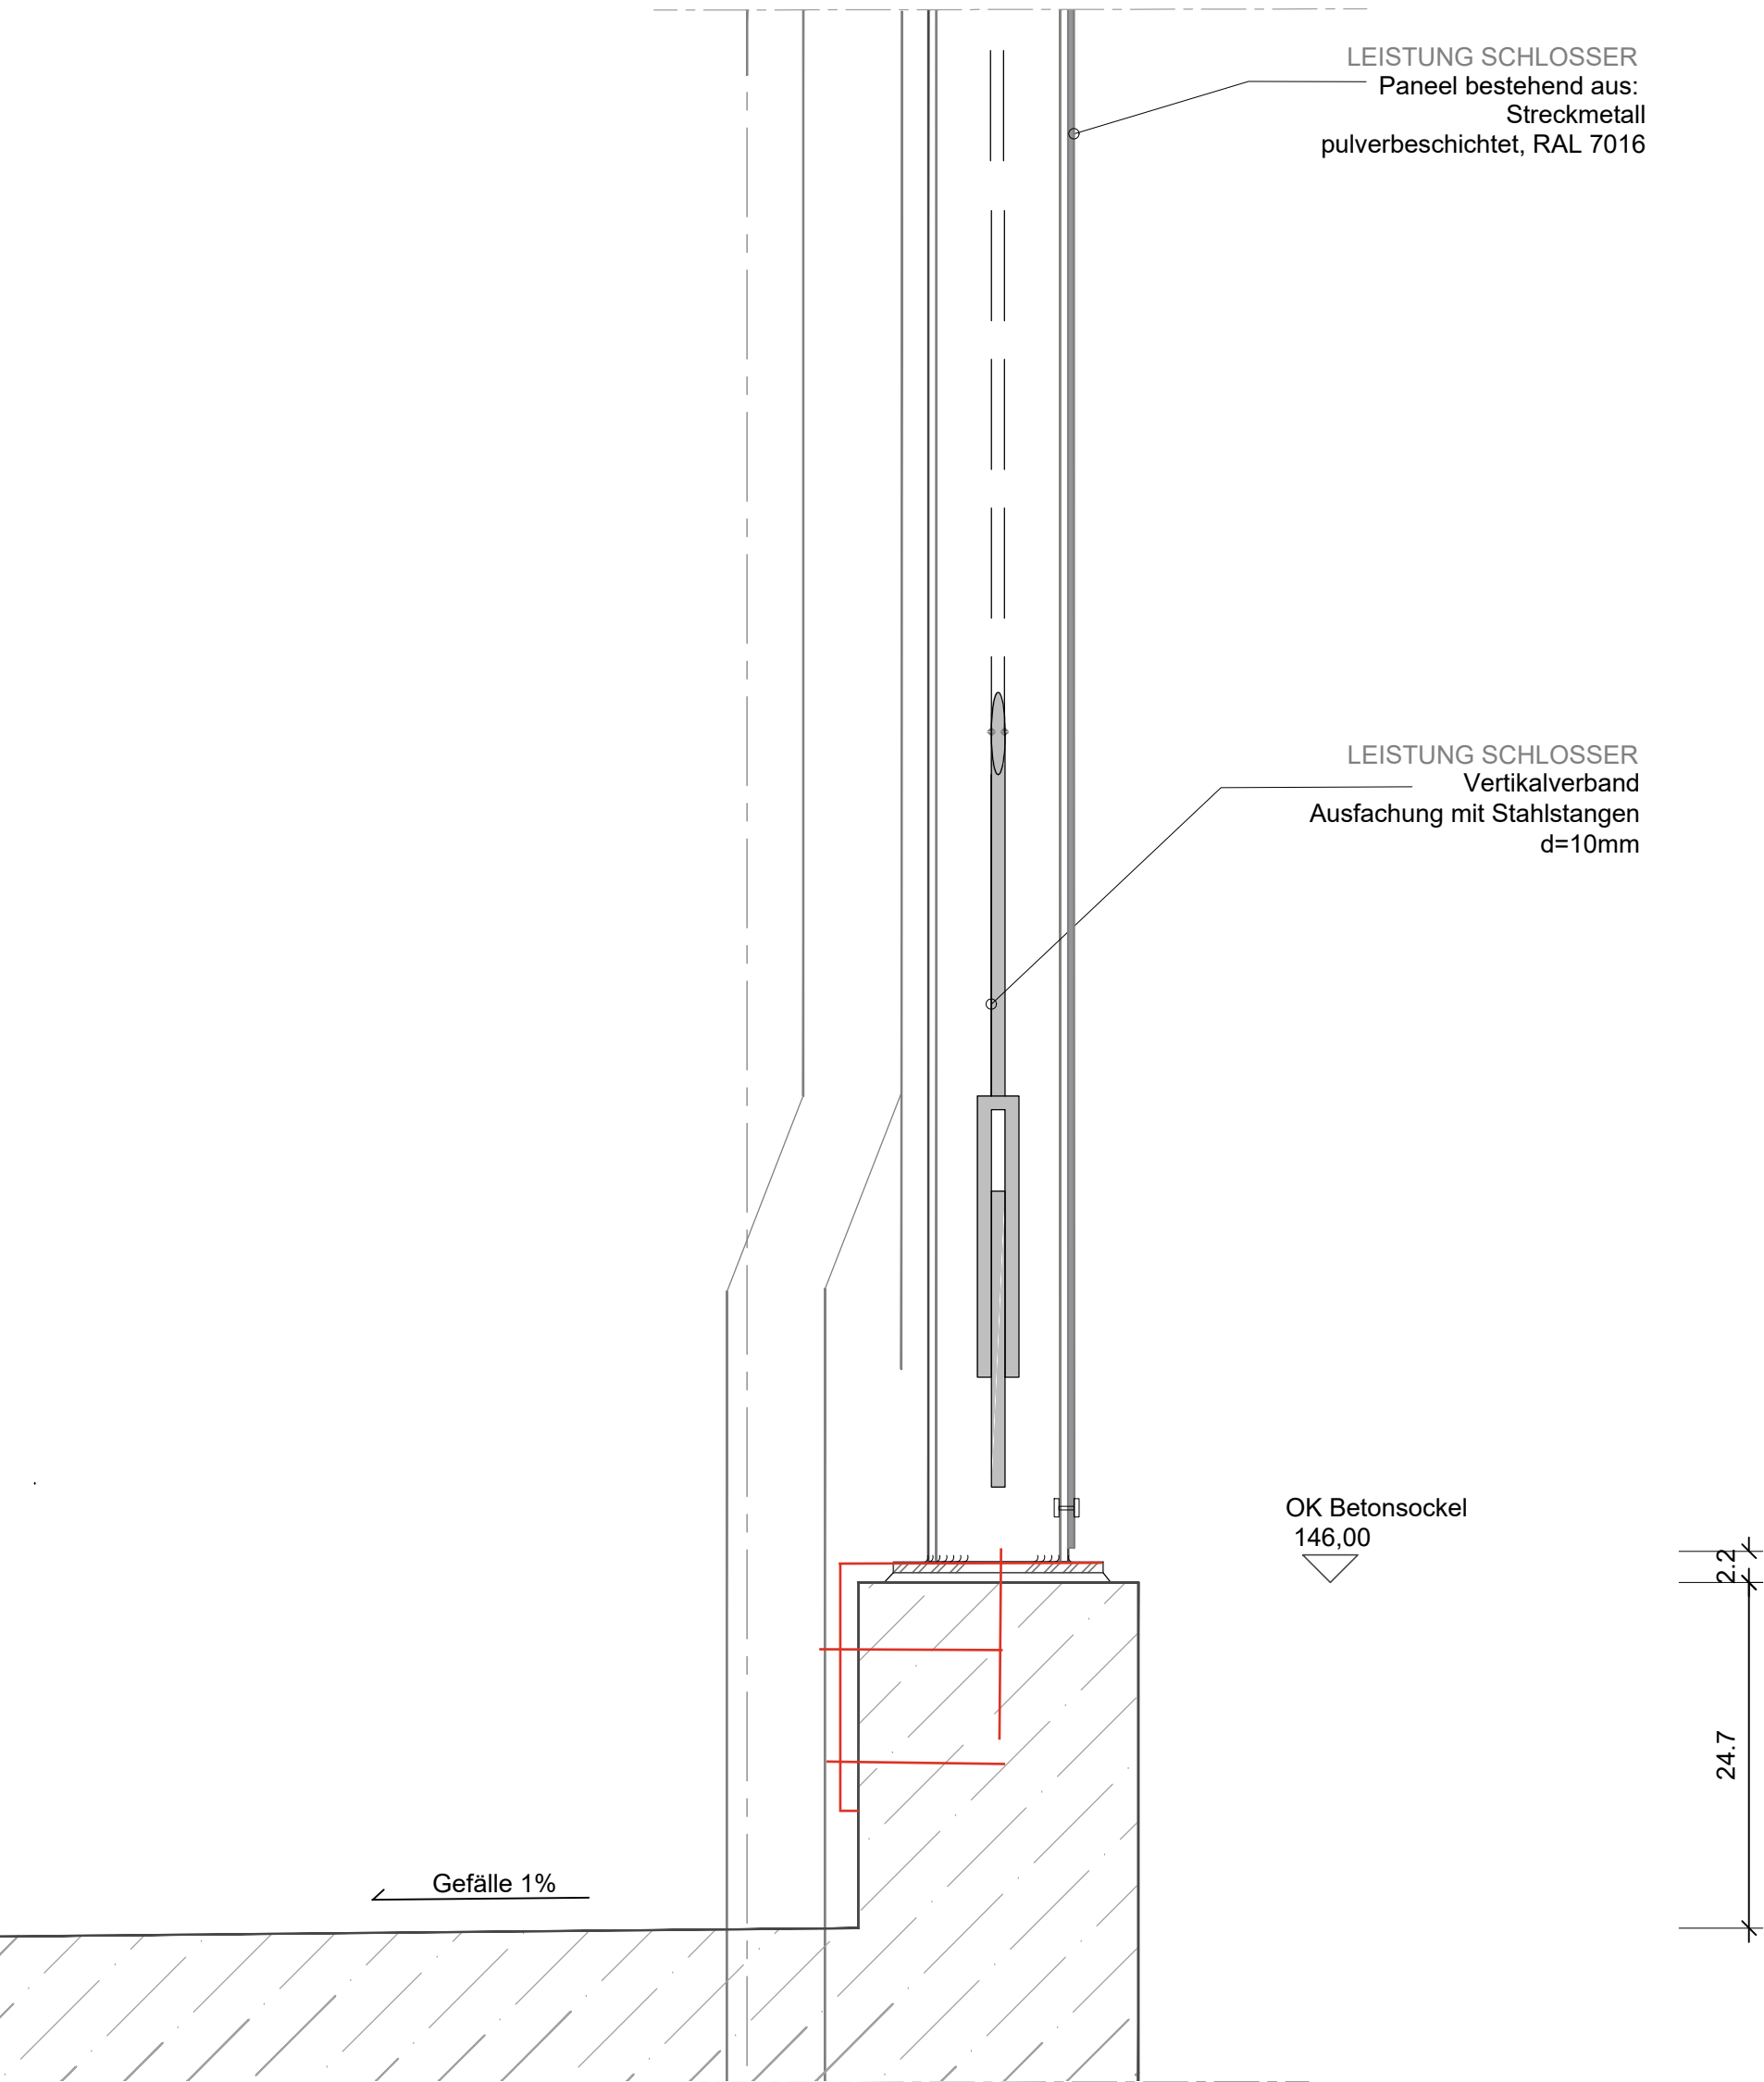


DETAIL SOCKEL
VORABZUG

PLANVERFASSER BAUHERR Stadtverwaltung Trier - Amt für Brand-, Zivilschutz und Rettungsdienst  TRIER St. - Barbara - Ufer 40 54290 Trier t 0651 9488 - 0 f 0651 9488 - 1901	GEBÄUDETEIL	PROJEKTSTATUS	
	Übergreifend	Ausführungsplanung	
	PLANINHALT	MASSSTAB	PLANDATUM
	Nebenraumgebäude Anschlussdetail Zaun	1:5	05.02.2026
	PLANNUMMER - DATEINAMENSKONVENTION	BEARBEITET	GEZEICHNET
HFW_F_5_031.4_XX_DE_63B_F-A	wa	dk	
	PLANNUMMER	FORMAT	
		420 x 290	




DE_1

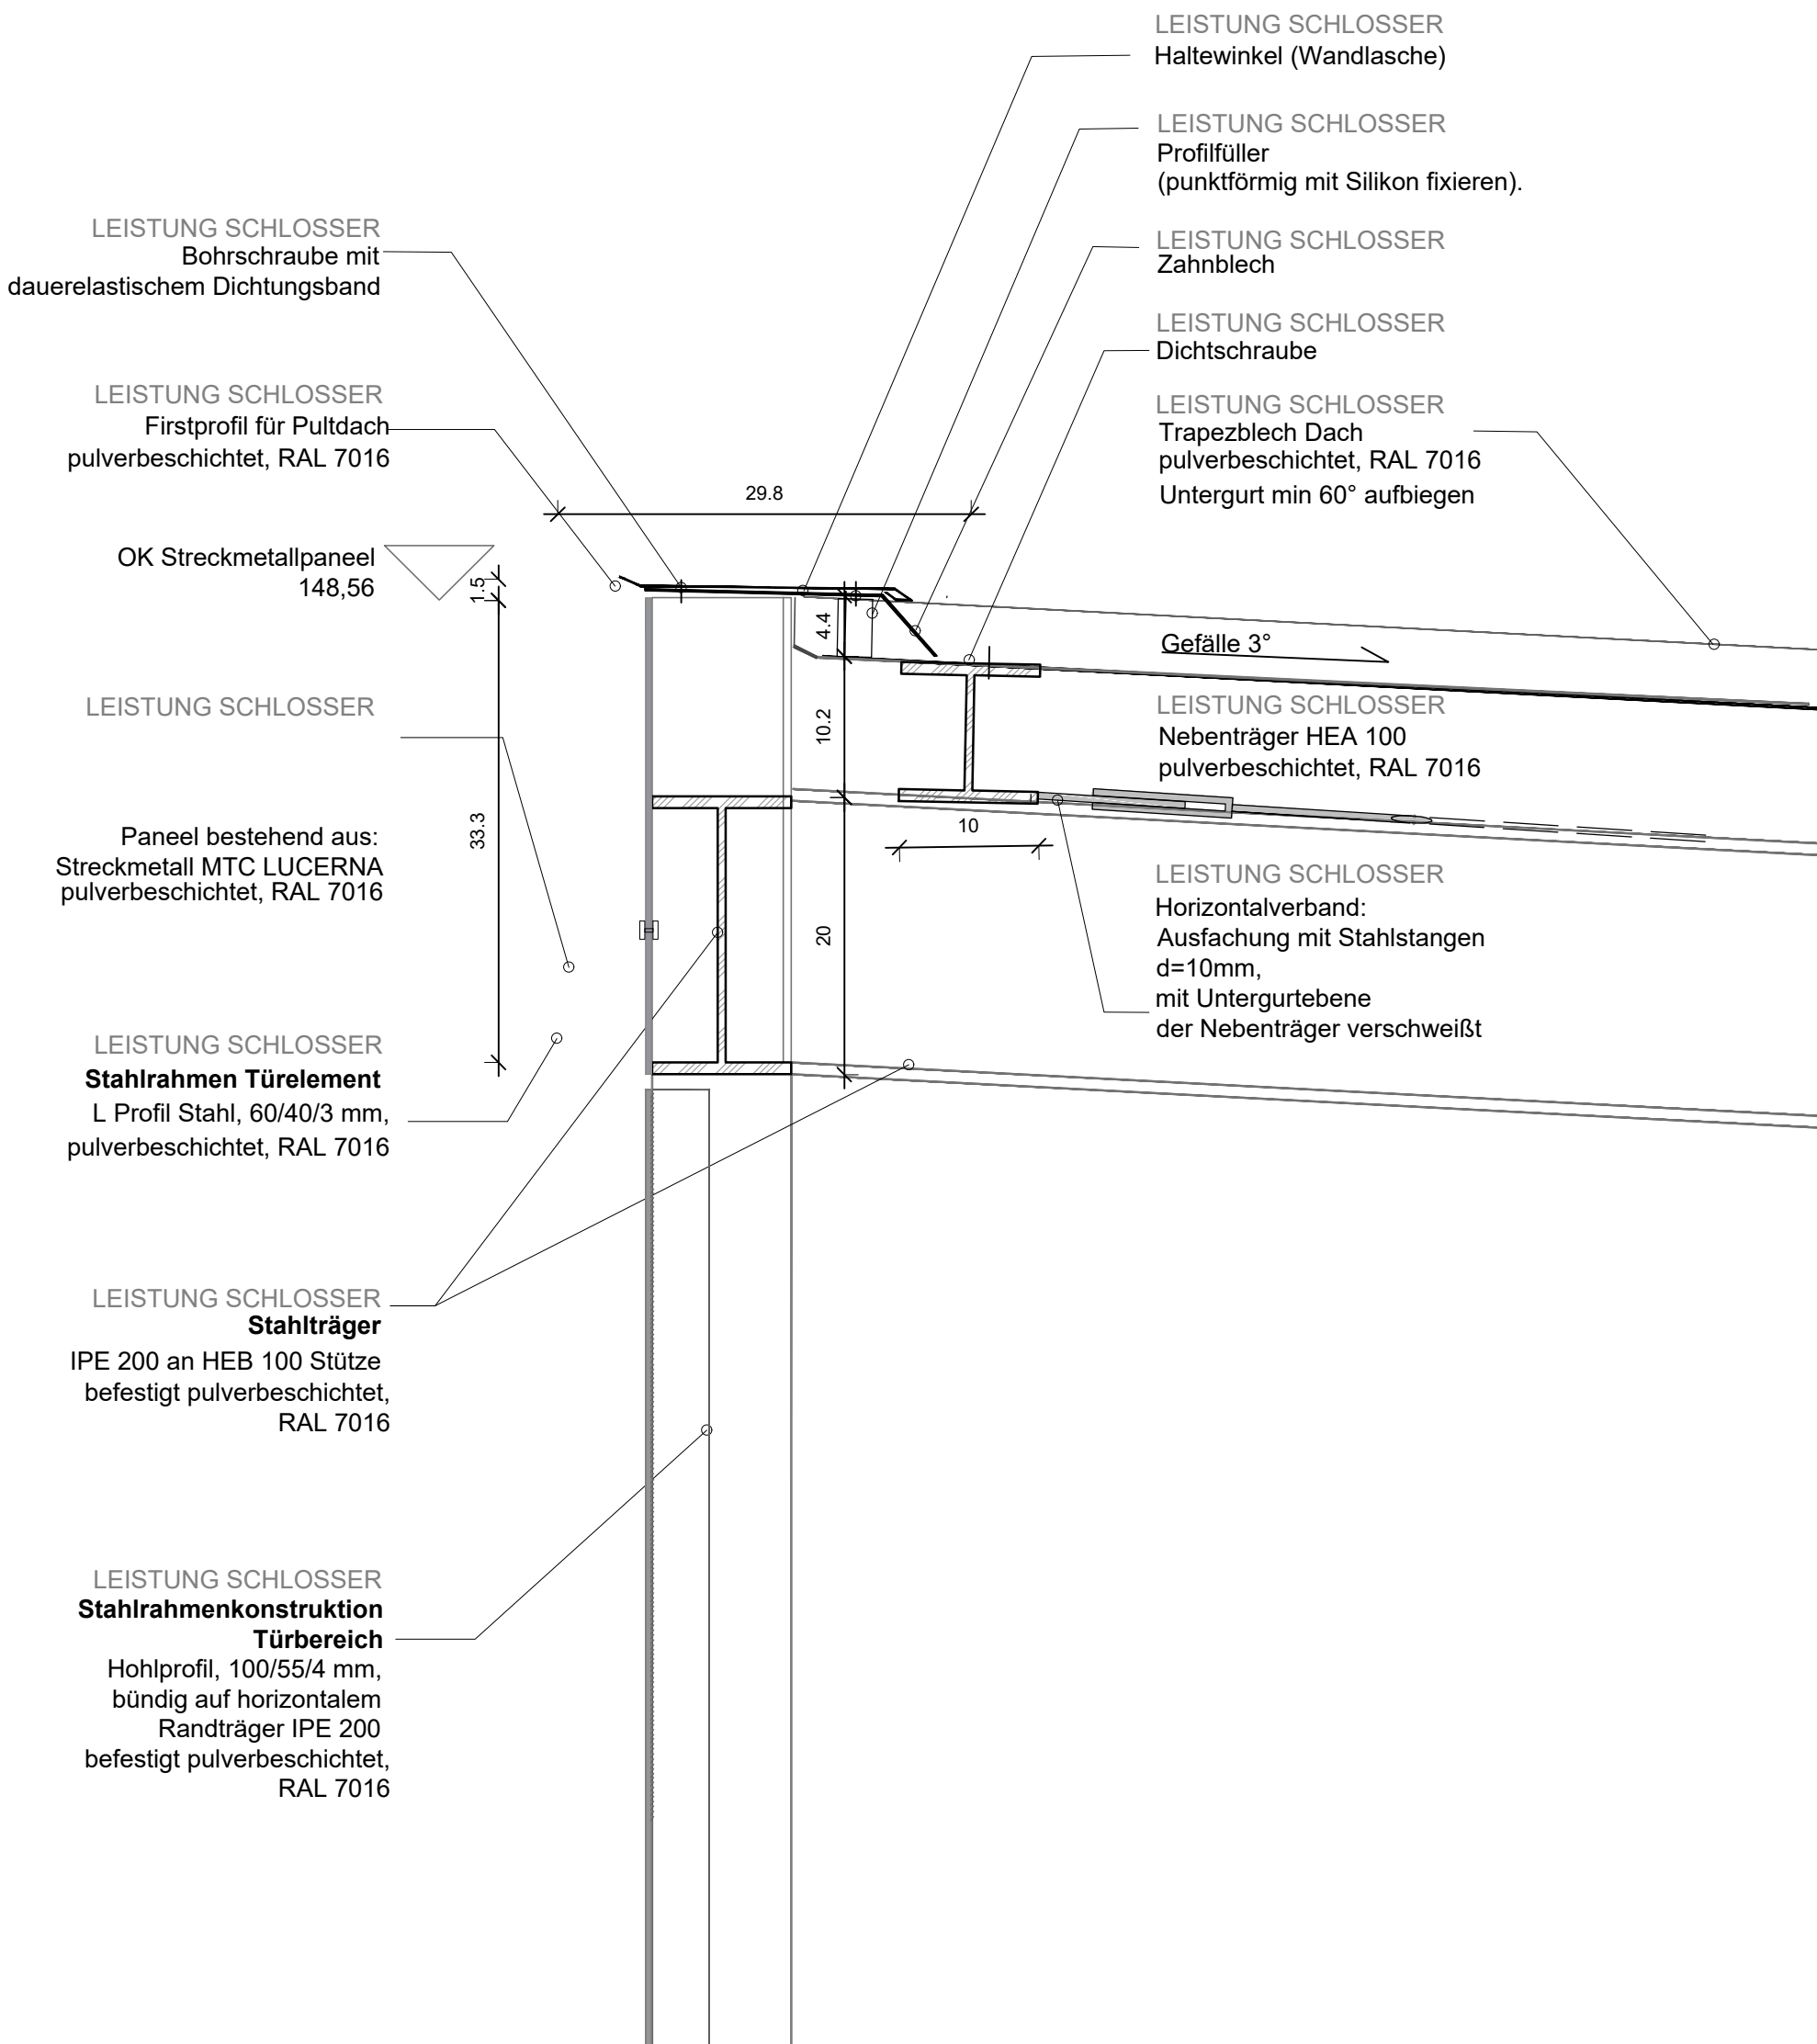

DETAIL DACH 1 : 5
VORABZUG

PLANVERFASSER	GEBÄUDETEIL		PROJEKTSTATUS	
	Übergreifend		Ausführungsplanung	
	PLANINHALT		MASSSTAB	PLANDATUM
	Nebenraumgebäude Dachdetail Hofseite		1:5	30.04.2026
	PLANNUMMER - DATEINAMENSKONVENTION		BEARBEITET	GEZEICHNET
BAUHERR Stadtverwaltung Trier - Amt für Brand-, Zivilschutz und Rettungsdienst St. - Barbara - Ufer 40 54290 Trier t 0651 9488 - 0 f 0651 9488 - 1901  TRIER	HFW_F_5_031.4_XX_DE_64_F-A		wa	dk
			PLANNUMMER	FORMAT
				420 x 290

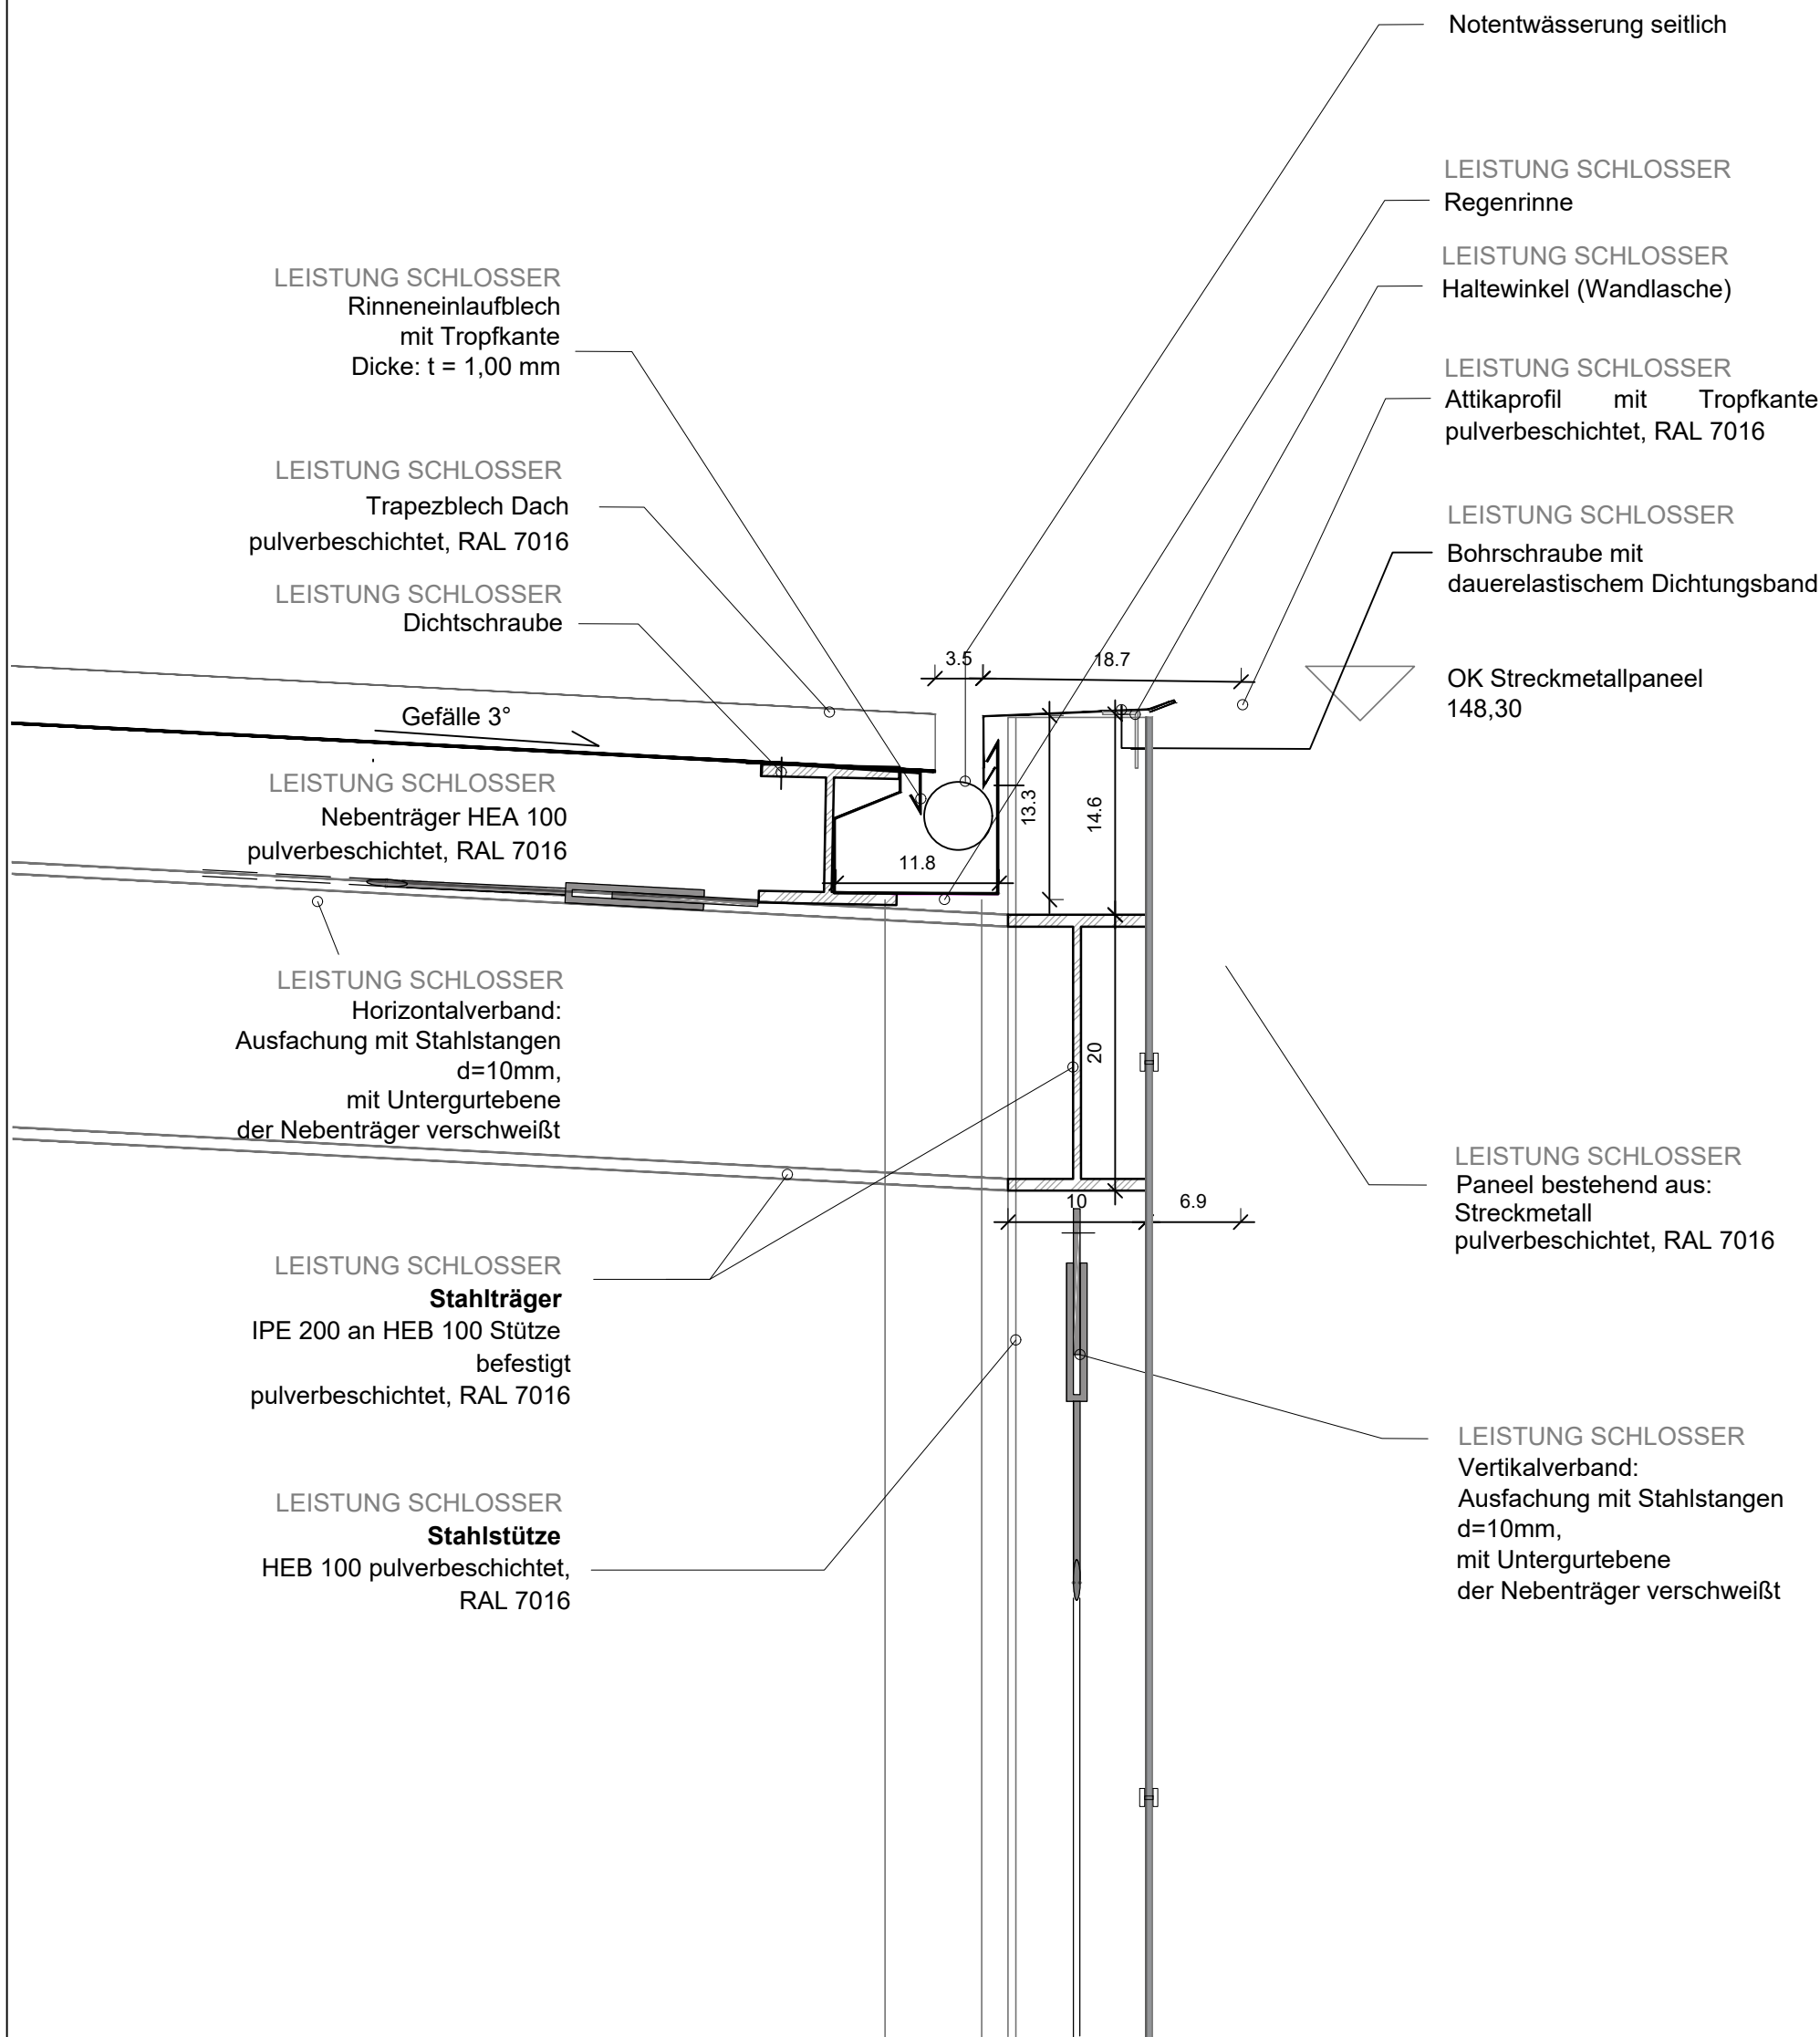

DETAIL DACH
VORABZUG

PLANVERFASSER	GEBÄUDETEIL	PROJEKTSTATUS	
	Übergreifend	Ausführungsplanung	
	PLANINHALT	MASSSTAB	PLANDATUM
	Nebenraumgebäude Dachdetail Regenrinne	1:5	30.04.2026
BAUHERR Stadtverwaltung Trier - Amt für Brand-, Zivilschutz und Rettungsdienst St. - Barbara - Ufer 40 54290 Trier t 0651 9488 - 0 f 0651 9488 - 1901 	BEARBEITET		GEZEICHNET
	wa		dk
	PLANNUMMER - DATEINAMENSKONVENTION		FORMAT
HFW_F_5_031.4_XX_DE_64B_F-A		PLANNUMMER	420 x 290



LEISTUNG SCHLOSSER
Ortgangprofil pulverbeschichtet,
RAL 7016

LEISTUNG SCHLOSSER
Bohrschraube mit
dauerelastischem Dichtungsband

OK Streckmetallpaneel
148,30

LEISTUNG SCHLOSSER
Randwinkel pulverbeschichtet,
RAL 7016

LEISTUNG SCHLOSSER
Paneel bestehend aus:
Streckmetall
pulverbeschichtet, RAL 7016

LEISTUNG SCHLOSSER
Vertikalverband:
Ausfachung mit Stahlstangen
d=10mm,
mit Untergurtebene
der Nebenträger verschweißt


LEISTUNG SCHLOSSER
Trapezblech Dach
pulverbeschichtet, RAL 7016

LEISTUNG SCHLOSSER
Profilfüller

LEISTUNG SCHLOSSER
Nebenträger HEA 100
pulverbeschichtet, RAL 7016


LEISTUNG SCHLOSSER
Stahlträger
IPE 200 an HEB 100 Stütze
befestigt pulverbeschichtet,
RAL 7016

LEISTUNG SCHLOSSER
Stahlstütze
HEB 100 pulverbeschichtet,
RAL 7016

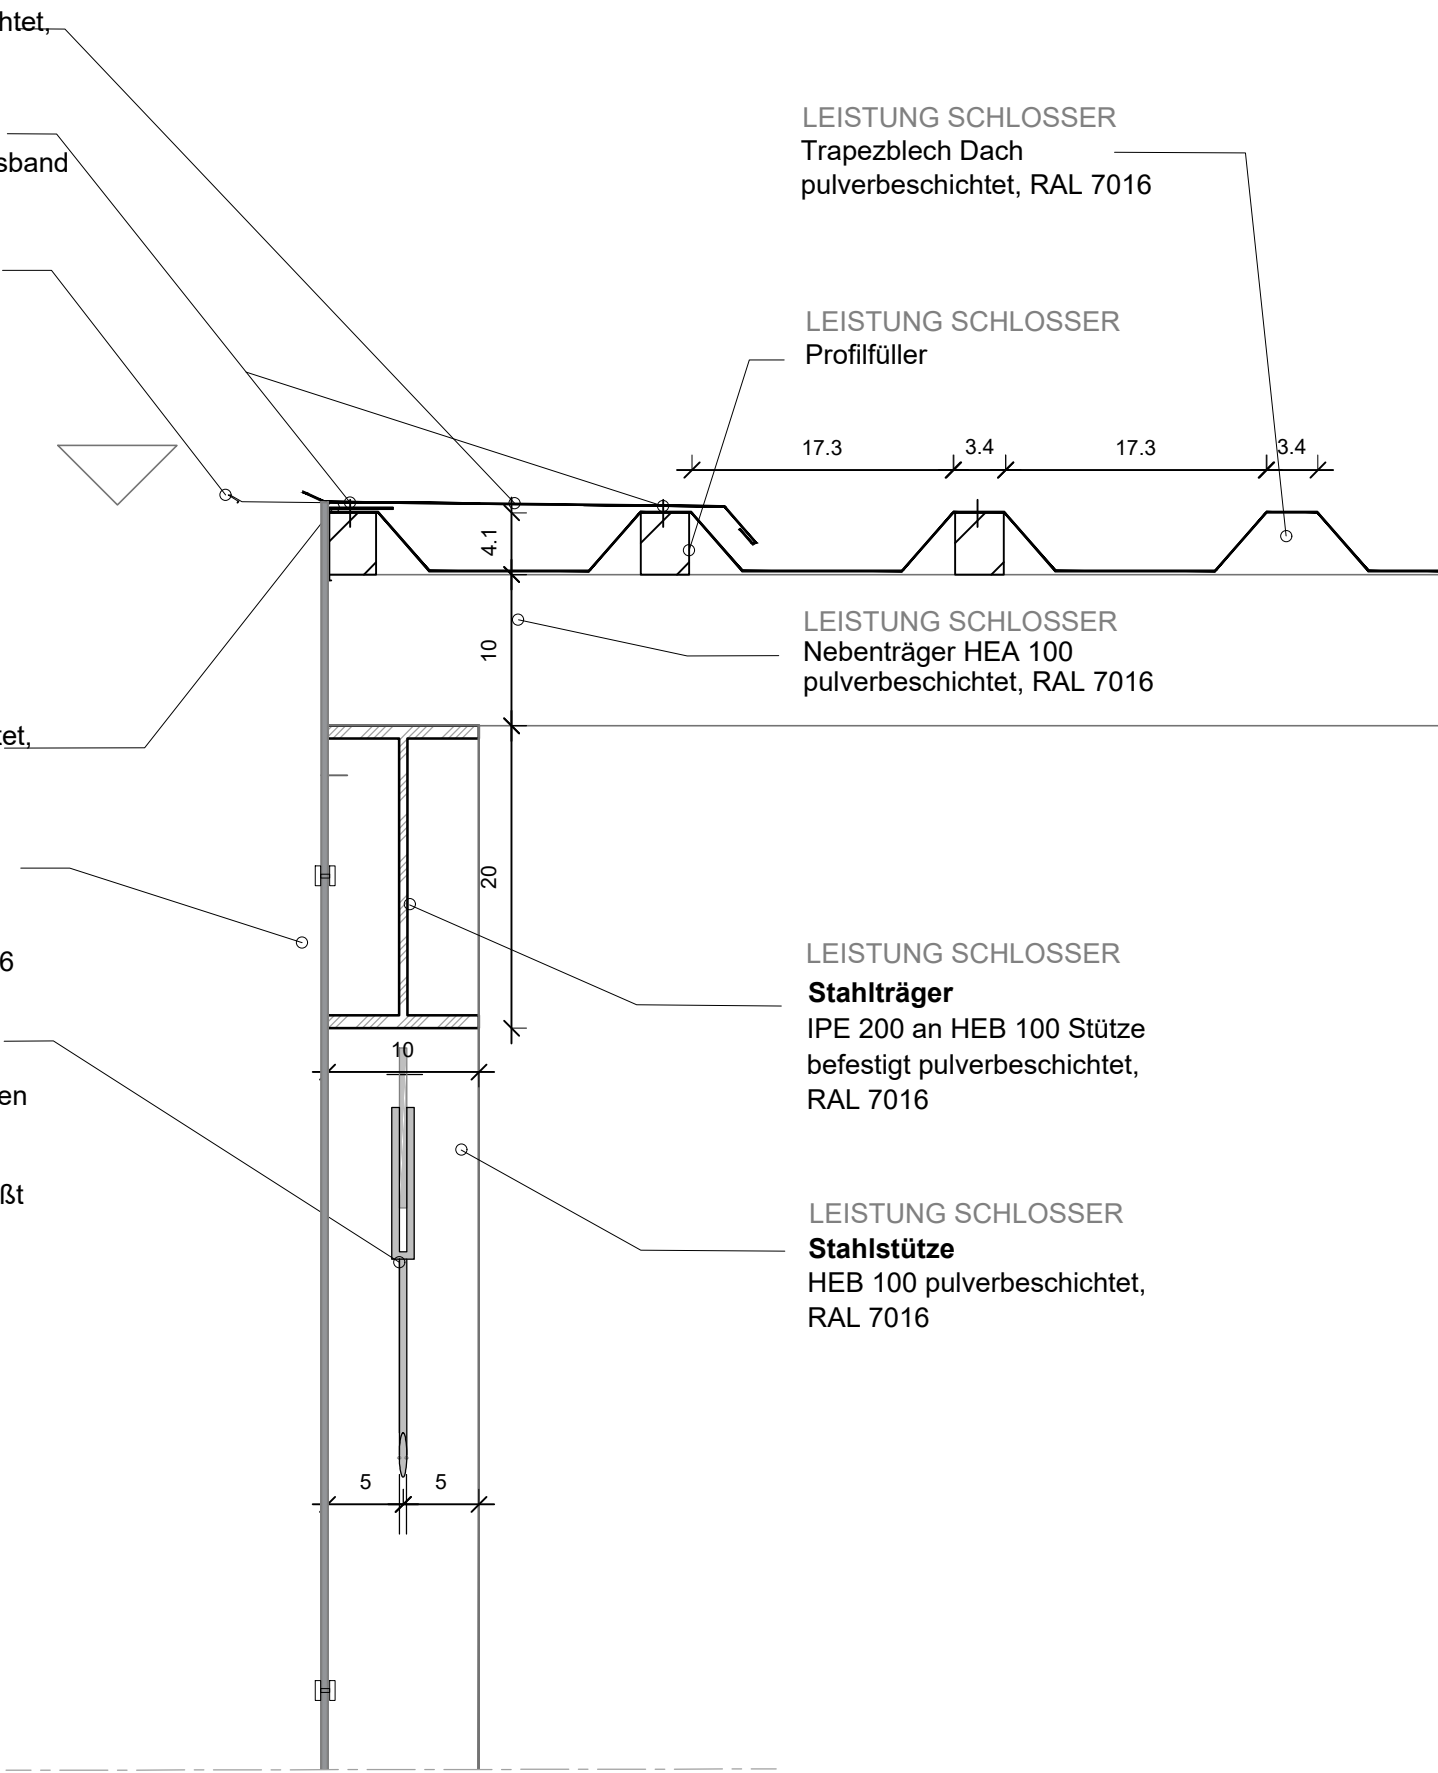


DETAIL DACH 1 : 5
VORABZUG


PLANVERFASSER	GEBÄUDETEIL		PROJEKTSTATUS	
	Übergreifend		Ausführungsplanung	
	PLANINHALT		MASSSTAB	PLANDATUM
	Nebenraumgebäude Dachdetail Trapezblech		1:5	30.04.2026
BAUHERR Stadtverwaltung Trier - Amt für Brand-, Zivilschutz und Rettungsdienst St. - Barbara - Ufer 40 54290 Trier t 0651 9488 - 0 f 0651 9488 - 1901  TRIER	PLANNUMMER - DATEINAMENSKONVENTION		BEARBEITET	GEZEICHNET
	HFW_F_5_031.4_XX_DE_65_F-A		wa	dk
			PLANNUMMER	FORMAT
				420 x 290

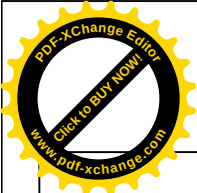


GRUNDRISS 1 : 20

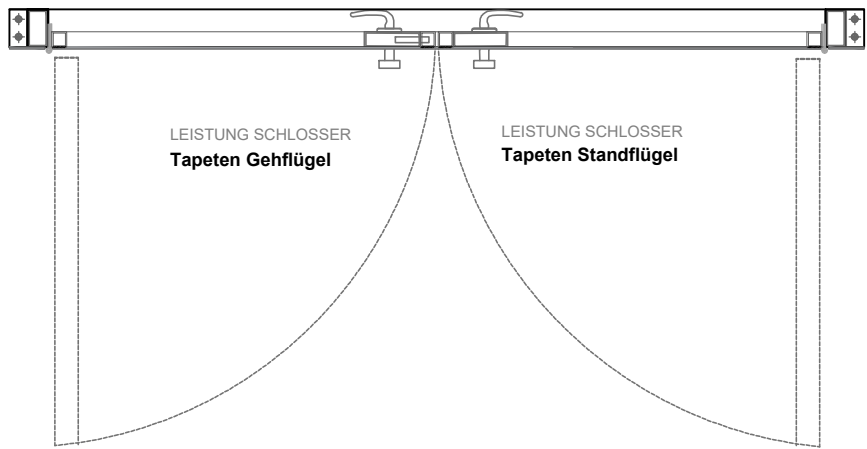

ANSICHT 1 : 20

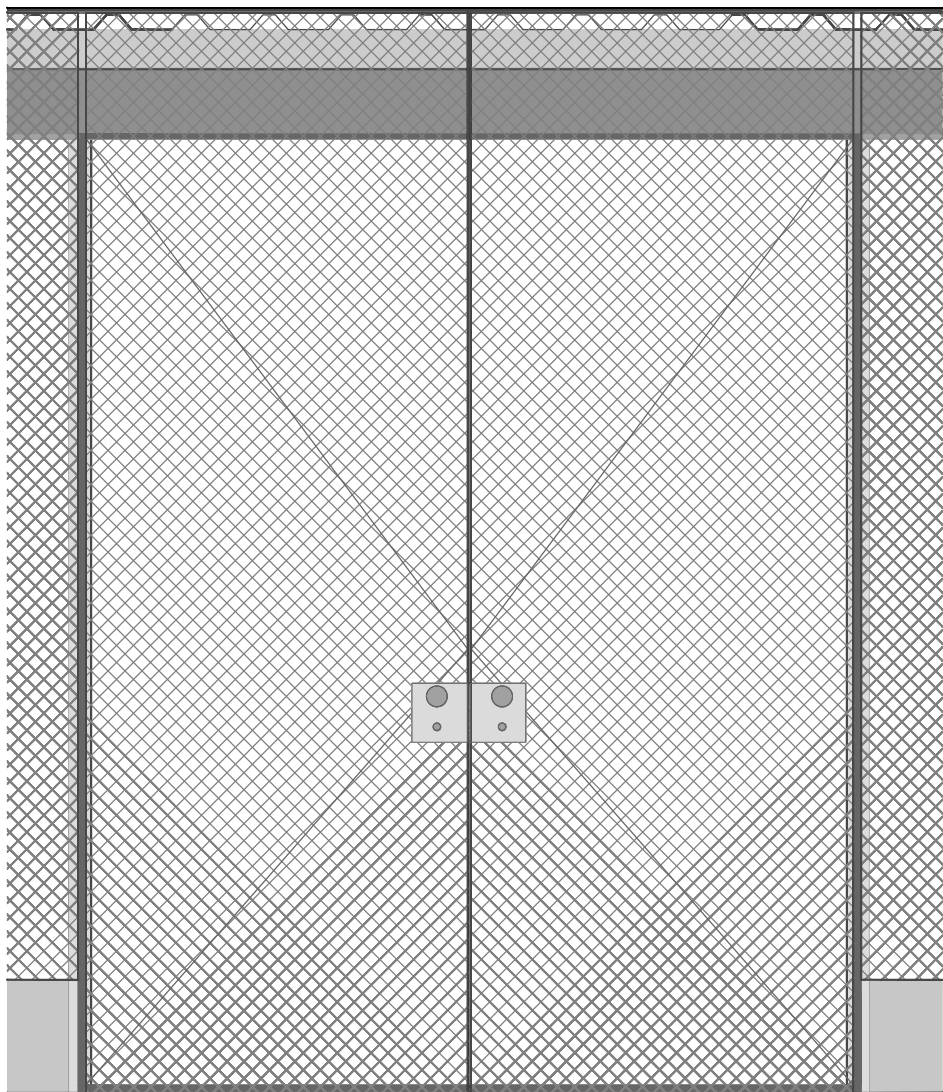


SCHNITT 1 : 20

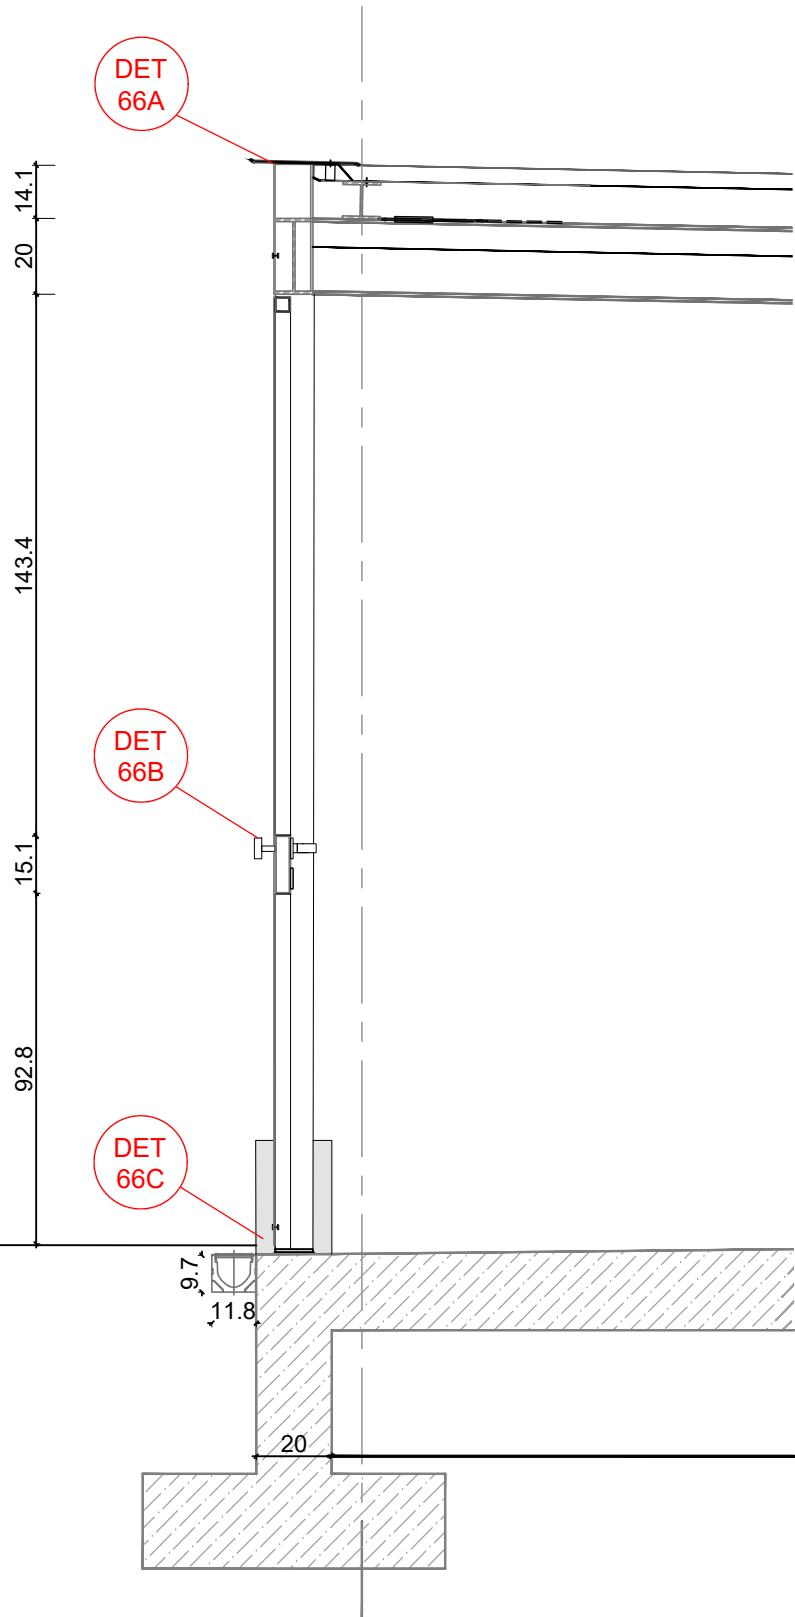

DET_66A

LEISTUNG SCHLOSSER
Panel bestehend aus:
Streckmetall
pulverbeschichtet, RAL 7016

LEISTUNG SCHLOSSER
IPE 200 an HEB 100 Stütze
befestigt pulverbeschichtet,
RAL 7016

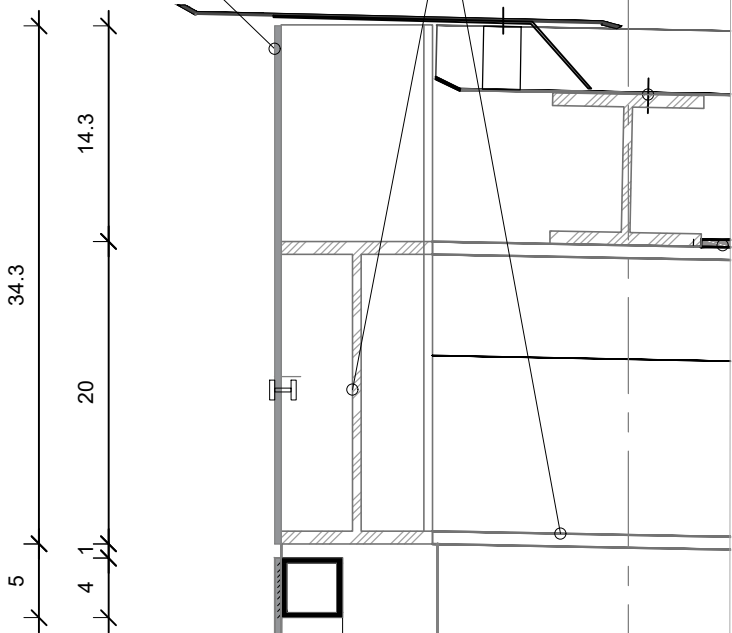


DETAIL DACH 1 : 5

DET_66B

Tür nach außen aufgehend

LEISTUNG SCHLOSSER
Stahlnische
150/150/40 mm, an Rohrrahmen
geschweißt, pulverbeschichtet,
RAL 7016

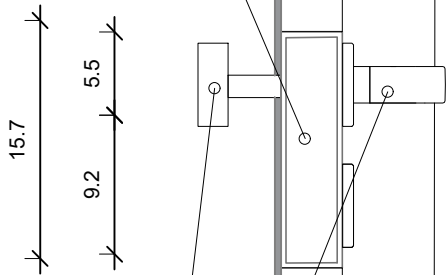


LEISTUNG SCHLOSSER
Türknauf
Edelstahl, mit Profilzylinder

LEISTUNG SCHLOSSER
Türgriff
Edelstahl, mit Profilzylinder

DETAIL TÜR 1 : 5

DET_66C

LEISTUNG SCHLOSSER
Stahlstütze
HEB 100 pulverbeschichtet,
RAL 7016

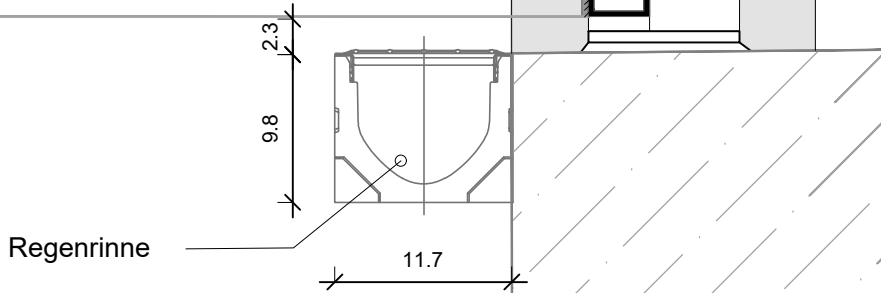


DETAIL SOCKEL 1 : 5

VORABZUG

HAUPTFEUERWACHE MIT RETTUNGSDIENST UND INTEGRIERTER LEITSTELLE; AN DEN KAISERTHERMEN 3, 54290 TRIER	PLANVERFASSER	GEBÄUDETEIL		PROJEKTSTATUS	
		Übergreifend		Ausführungsplanung	
		PLANINHALT		MASSTAB	PLANDATUM
		Nebenraumgebäude Dreitafelprojektion Doppeltür		1:20	30.04.2026
BAUHERR Stadtverwaltung Trier - Amt für Brand-, Zivilschutz und Rettungsdienst St. - Barbara - Ufer 40 54290 Trier t 0651 9488 - 0 f 0651 9488 - 1901 TRIER	PLANNUMMER - DATEINAMENSKONVENTION		BEARBEITET	GEZEICHNET	
	HFW_F_5_031.4_XX_DE_66_F-A		wa	dk	
			PLANNUMMER	FORMAT	
				594 x 420	




DE_67

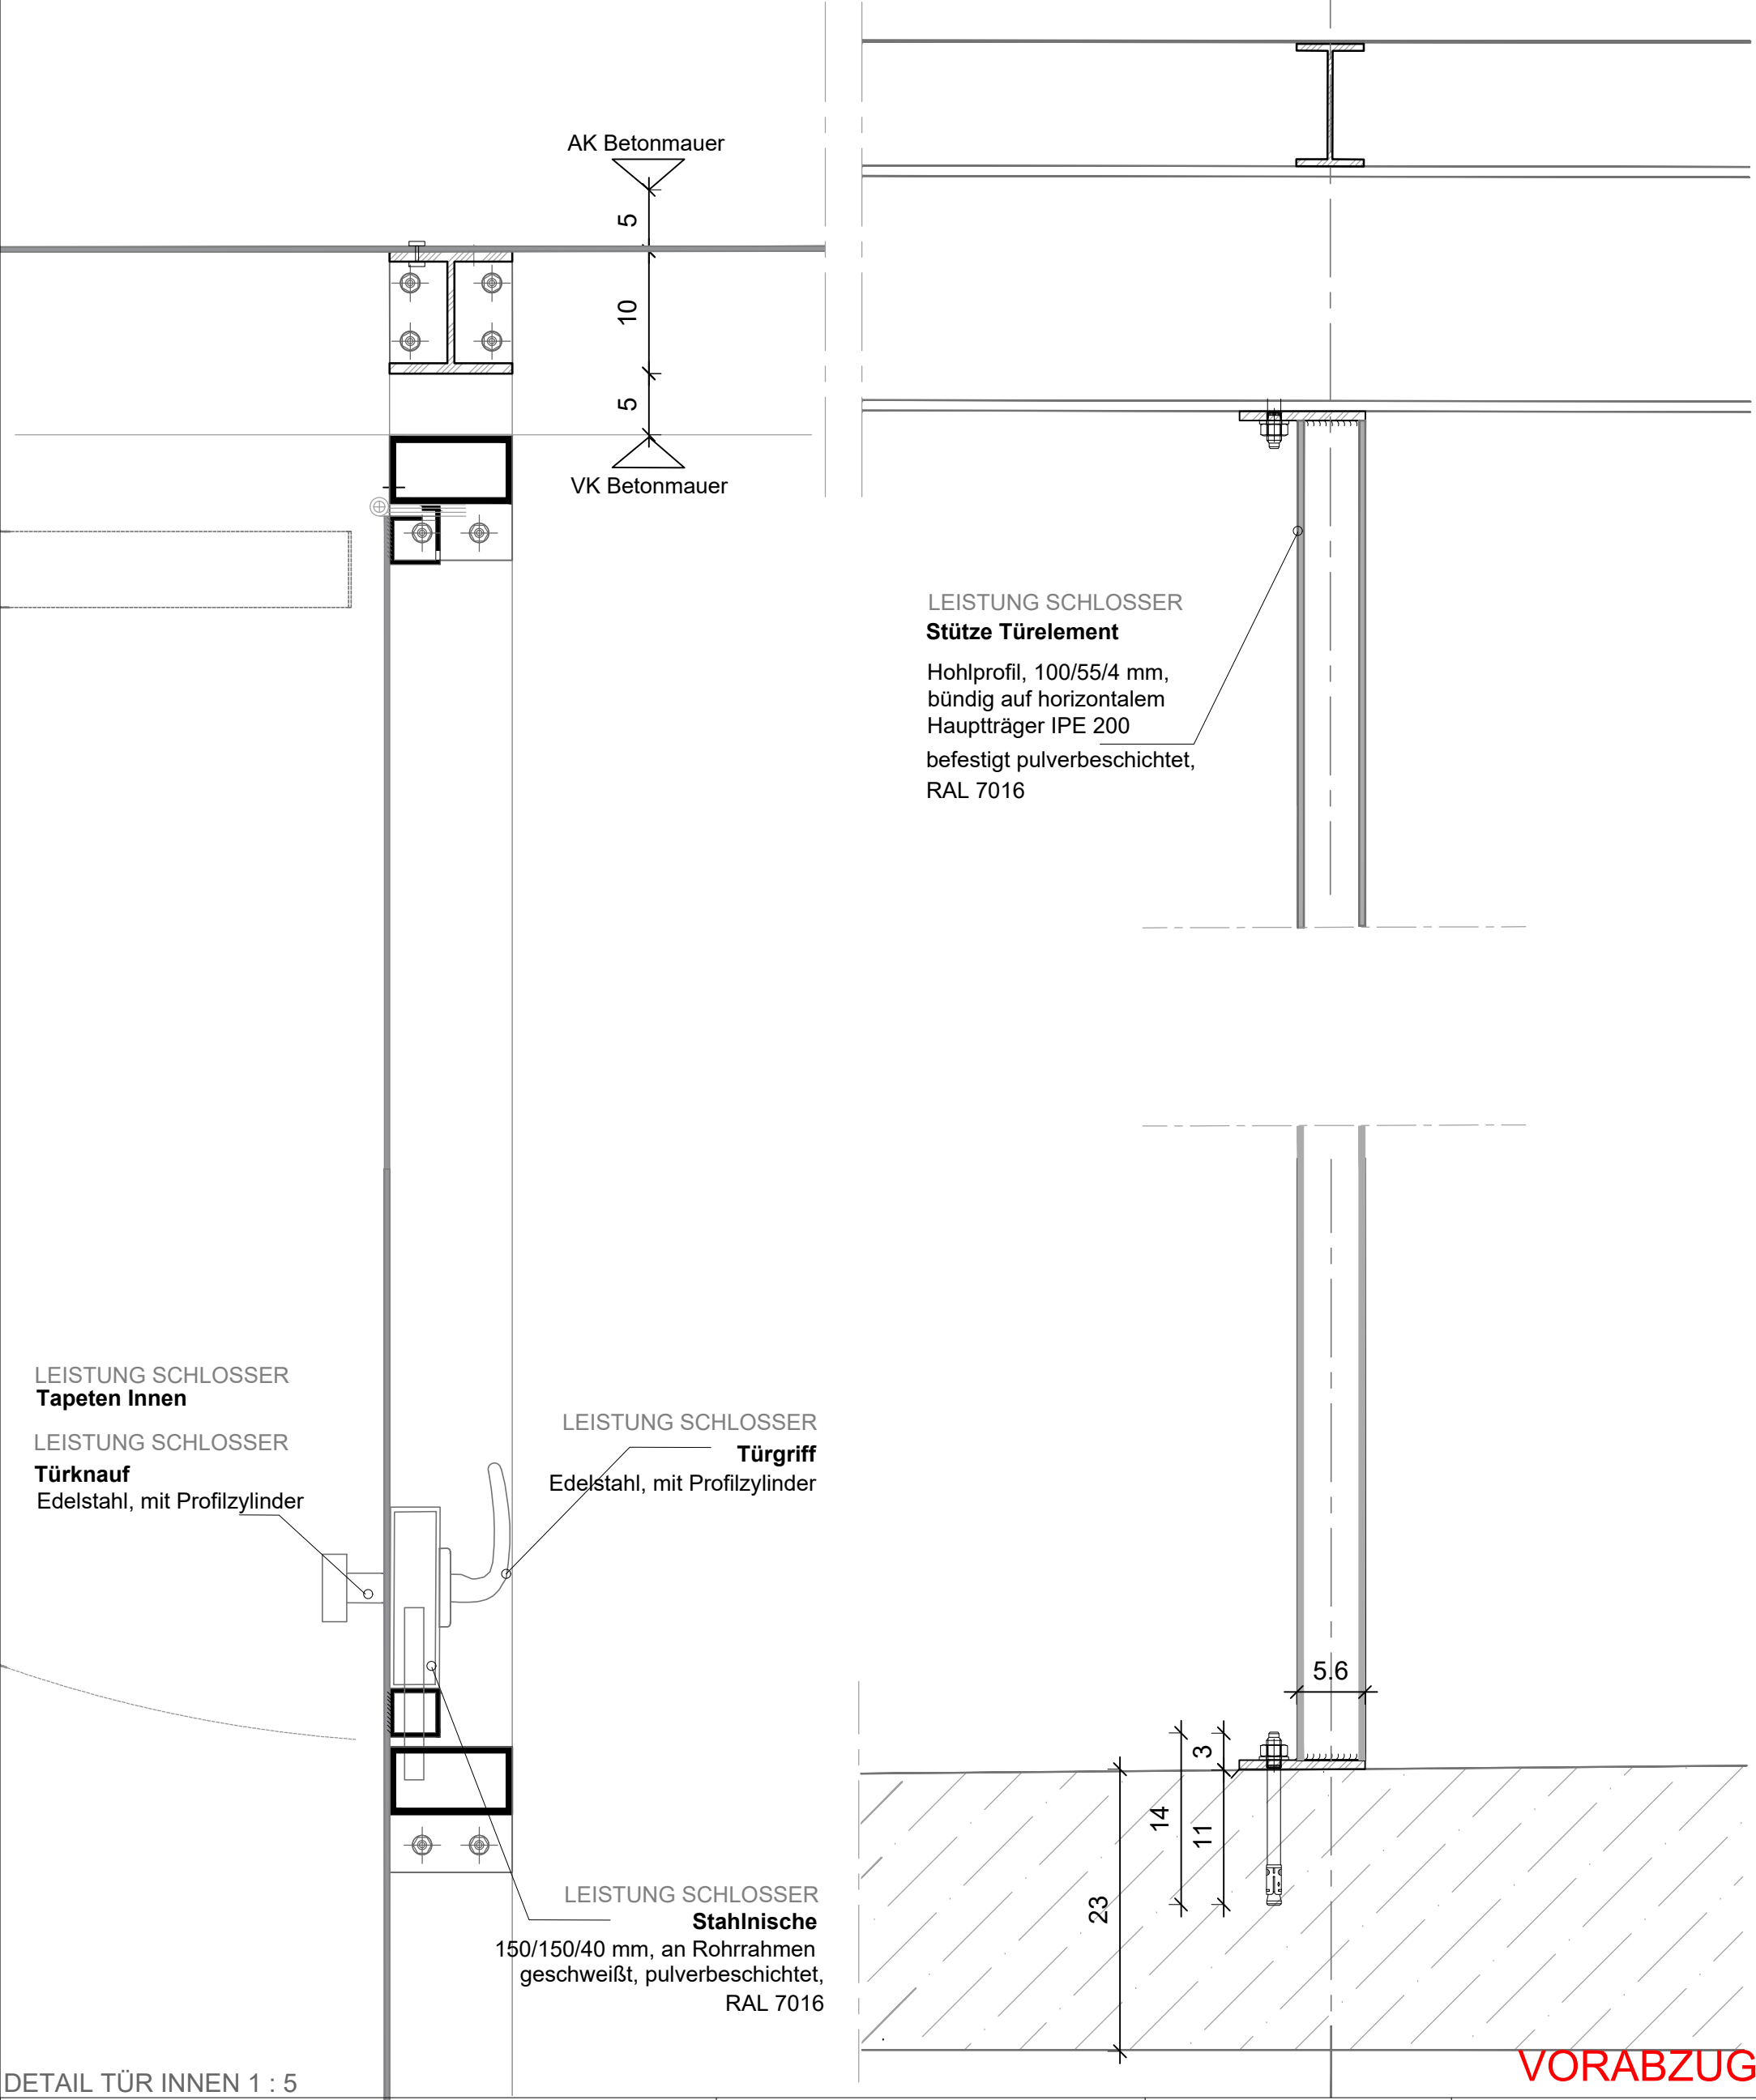


DETAIL TÜR INNEN 1 : 5

VORABZUG

HAUPTVERFASSER	GEBÄUDETEIL		PROJEKTSTATUS	
	Übergreifend		Ausführungsplanung	
	PLANINHALT		MASSSTAB	PLANDATUM
	Nebenraumgebäude Tür Innen		1:5	30.04.2026
BAUHERR Stadtverwaltung Trier - Amt für Brand-, Zivilschutz und Rettungsdienst St. - Barbara - Ufer 40 54290 Trier t 0651 9488 - 0 f 0651 9488 - 1901 	PLANNUMMER - DATEINAMENSKONVENTION		BEARBEITET	GEZEICHNET
	HFW_F_5_031.4_XX_DE_67_F-A		wa	dk
			PLANNUMMER	FORMAT
				420 x 290

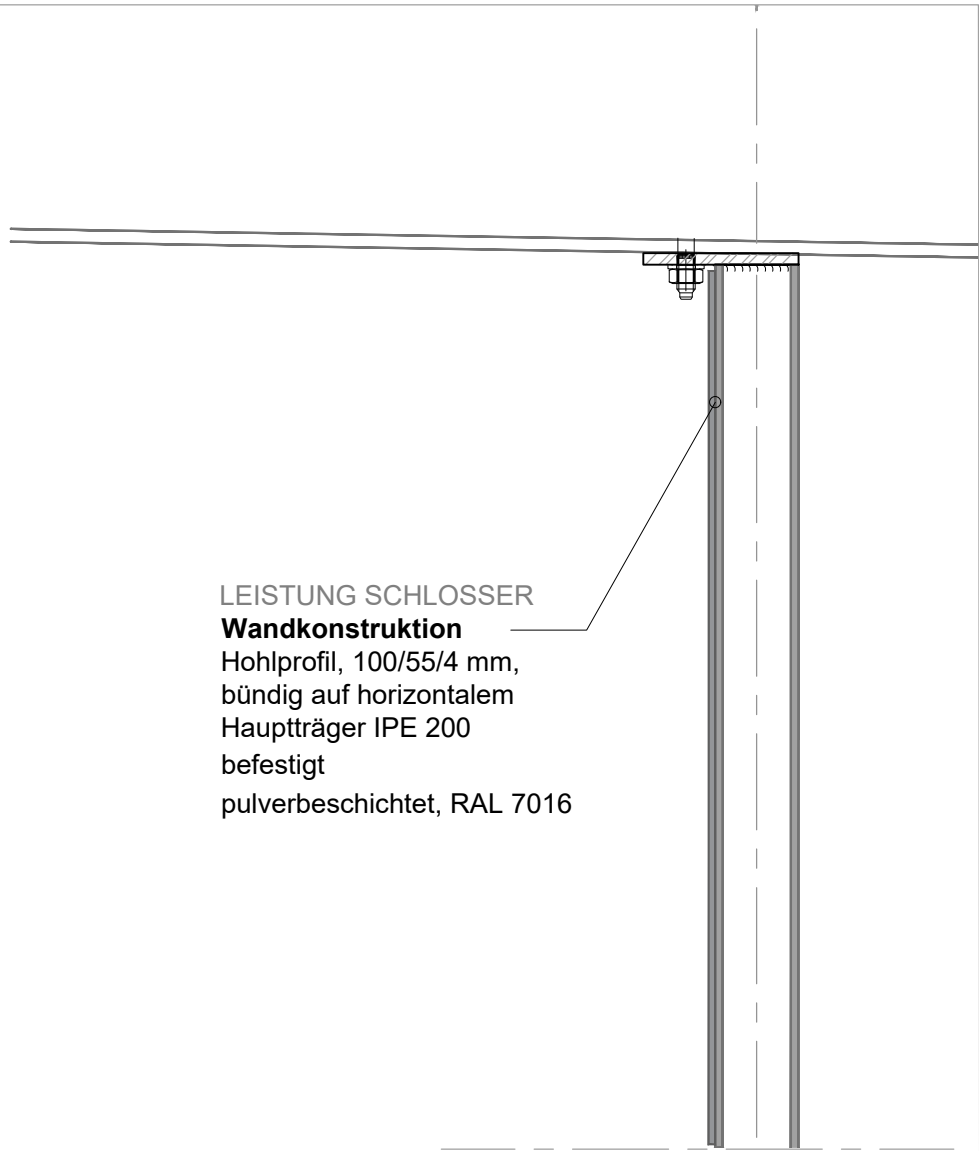


LEISTUNG SCHLOSSER
Wandkonstruktion
Hohlprofil, 100/55/4 mm,
bündig auf horizontalem
Hauptträger IPE 200
befestigt
pulverbeschichtet, RAL 7016

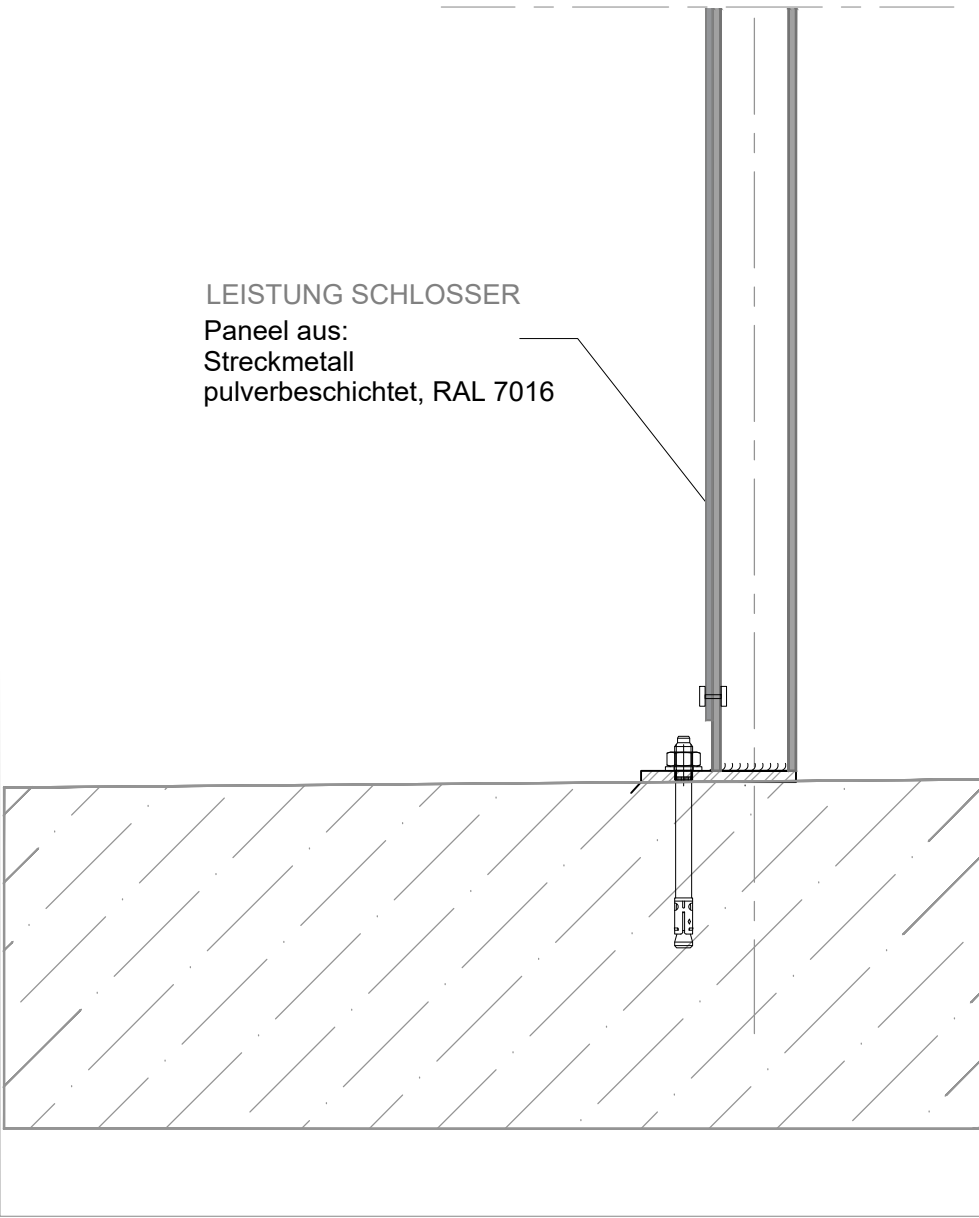


LEISTUNG SCHLOSSER
Paneel aus:
Streckmetall
pulverbeschichtet, RAL 7016


VERTIKALE ANSCHLÜSSE TRENNWÄNDE

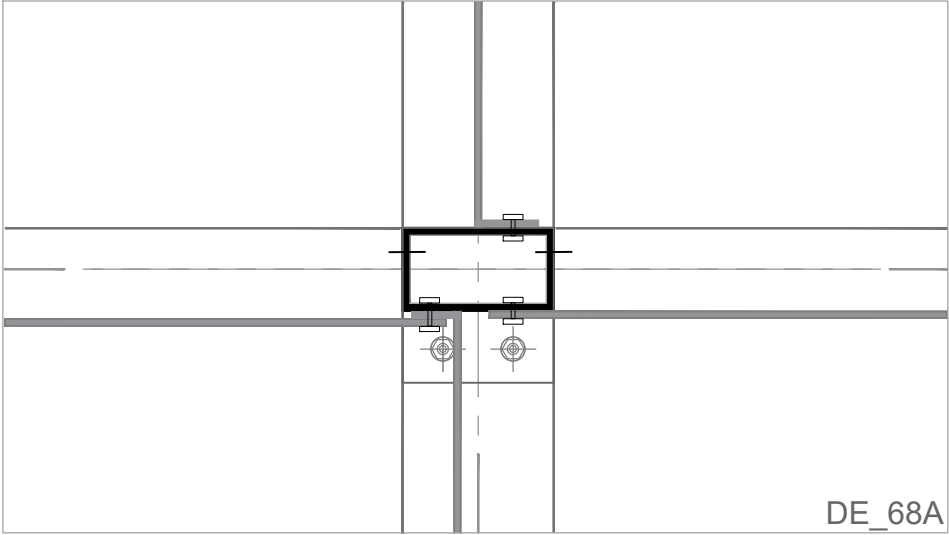


DE_68A

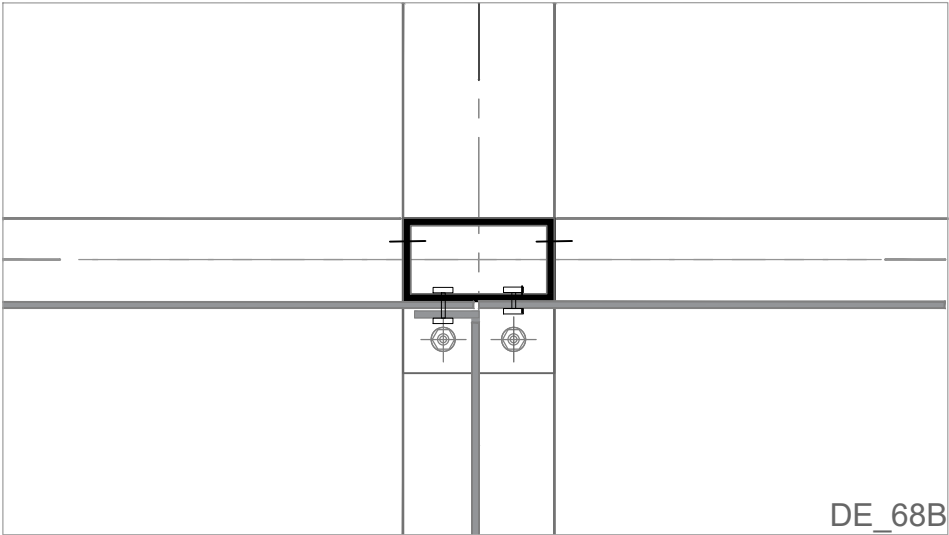

DE_68B

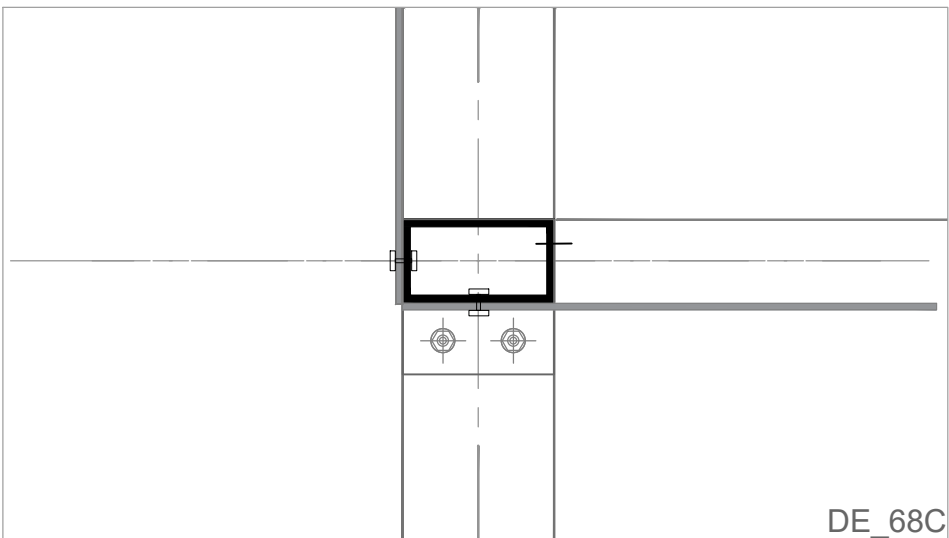

DE_68C

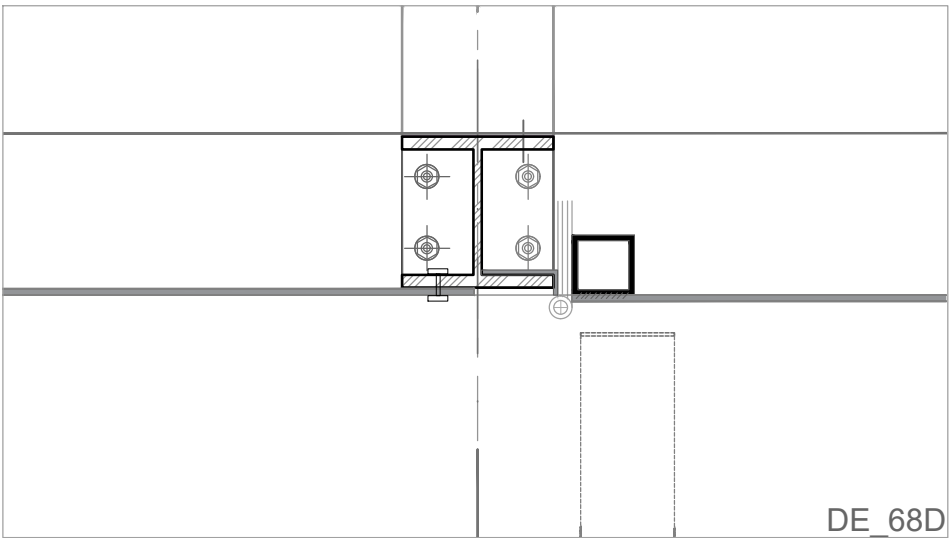

DE_68D

HORIZONTALE ANSCHLÜSSE
AUS STRECKMETALL INNEN

VORABZUG

HAUPTFEUERWACHE MIT RETTUNGSDIENST UND INTEGRIERTER LEITSTELLE; AN DEN KAISERTHERMEN 3, 54290 TRIER	PLANVERFASSER		GEBÄUDETEIL		PROJEKTSTATUS	
			Übergreifend		Ausführungsplanung	
	PLANINHALT		Nebenraumgebäude Anschlüsse Innen		MASSSTAB	PLANDATUM
	BAUHERR		PLANNUMMER - DATEINAMENSKONVENTION		1:5	30.04.2026
Stadtverwaltung Trier - Amt für Brand-, Zivilschutz und Rettungsdienst		St. - Barbara - Ufer 40 54290 Trier t 0651 9488 - 0 f 0651 9488 - 1901	HFW_F_5_031.4_XX_DE_68_F-A		BEARBEITET wa	GEZEICHNET dk
TRIER					PLANNUMMER	FORMAT
						420 x 290