


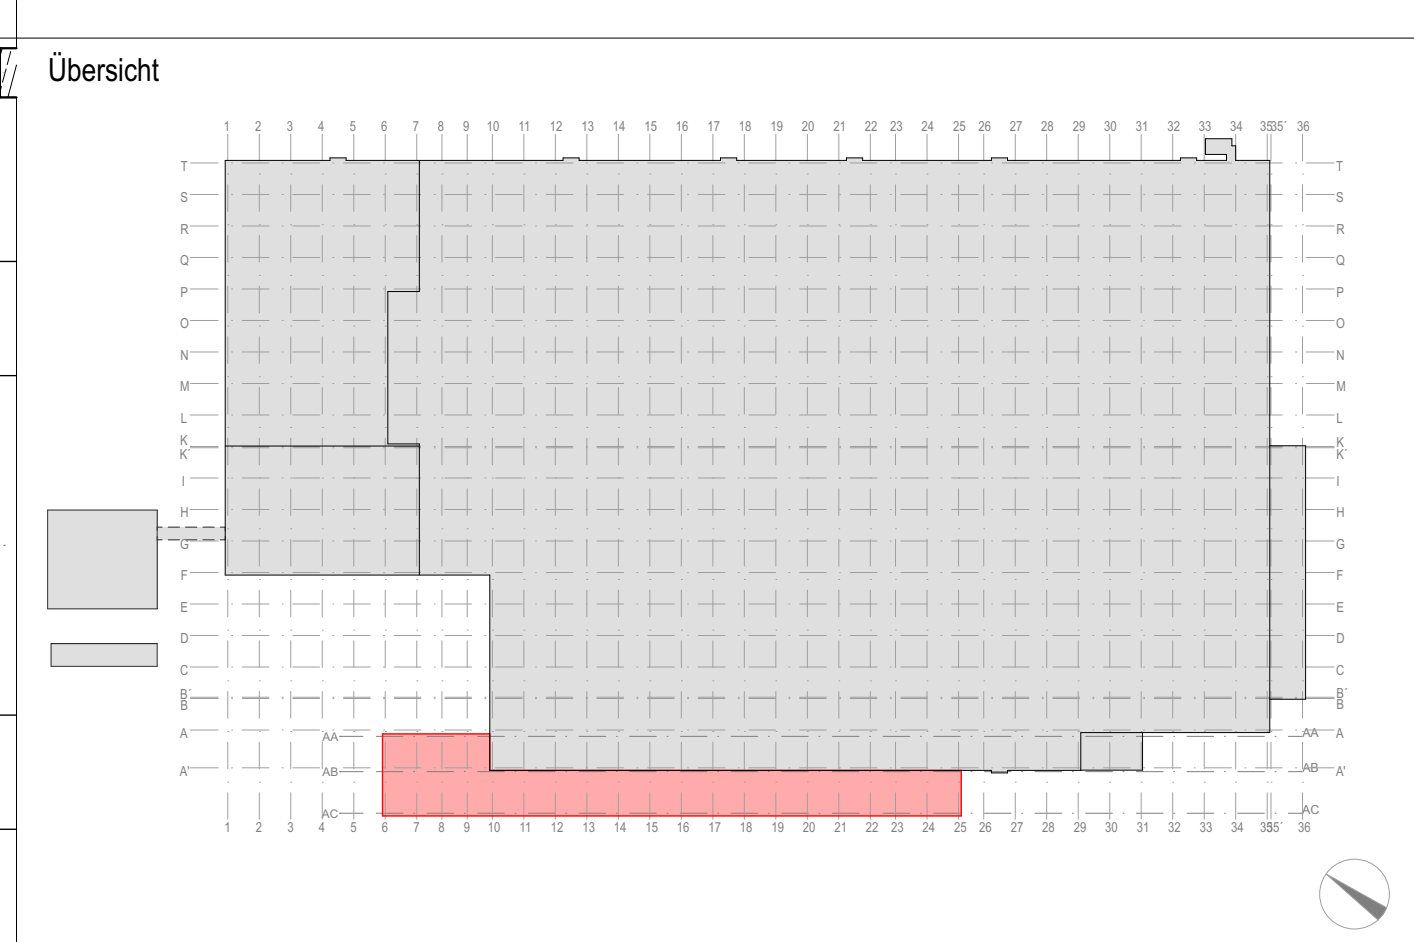

Legende			
	Neubau	BRH	Breitungshöhe
	Abbruch / Demontage	RFB	Rohfußboden
	Bestand	RD	Rohdecke
	Beton, bewehrt	AHD	Ahhangende
	Mauerwerk	OK	Oberkante
	OK RFB	UK	Unterseite
	UK Rohbau	UZ	Unterzug
	UK Ausbau	OZ	Überzug
	OK Ausbau	S	Schacht
	OK Rohbau	BD	Bodendurchbruch
		DD	Deckendurchbruch
		WD	Wanddurchbruch

± 0.00 = 109.50 ü. NN.

Maße und Angaben
Alle Maße und Angaben sind durch die ausführenden Firmen an der Baustelle verantwortlich zu prüfen.
Bei Unstimmigkeiten ist vor der Ausführung im Einvernehmen mit der Bauleitung bzw. dem
Planverfasser Rücksprache zu nehmen!
Alle Maße sind vor Ort zu prüfen. Eventuelle Abweichungen sind umgehend der Bauleitung
mitzuteilen.
Alle Anschlüsse nach bauaufsichtlicher Zulassung und den Vorgaben des Systemherstellers

AB	Ergänzung Detailmarker	24.06.26	DD		
AA	Erstellung Plandatei	31.03.26	LH		
Index	Art der Änderung	Datum	Verfasser	Datum	Freigabe

Erweiterung der Stadtbahnzentralwerkstatt durch einen eingeschossigen Anbau

Verkehrsbauwerkstatt
Frankfurt am Main
Helmstedt und Gehrhardt
Kurt-Schumacher-Str. 8
60311 Frankfurt am Main
Planverfasser

Bauvorhaben
Stadtbahnzentralwerkstatt
Heerstraße 305, 60488 Frankfurt

Planungsphase
Ausführungsplanung

Bezeichnung
Grundriss Ebene 00

Liegenschaft
STZW

Grundriss / Teilschnitt
Los

Datum
24.06.26

Name
DD

Anlage
Blatt

Maßstab
1:100

Projekt
STZW

Index
16004594