


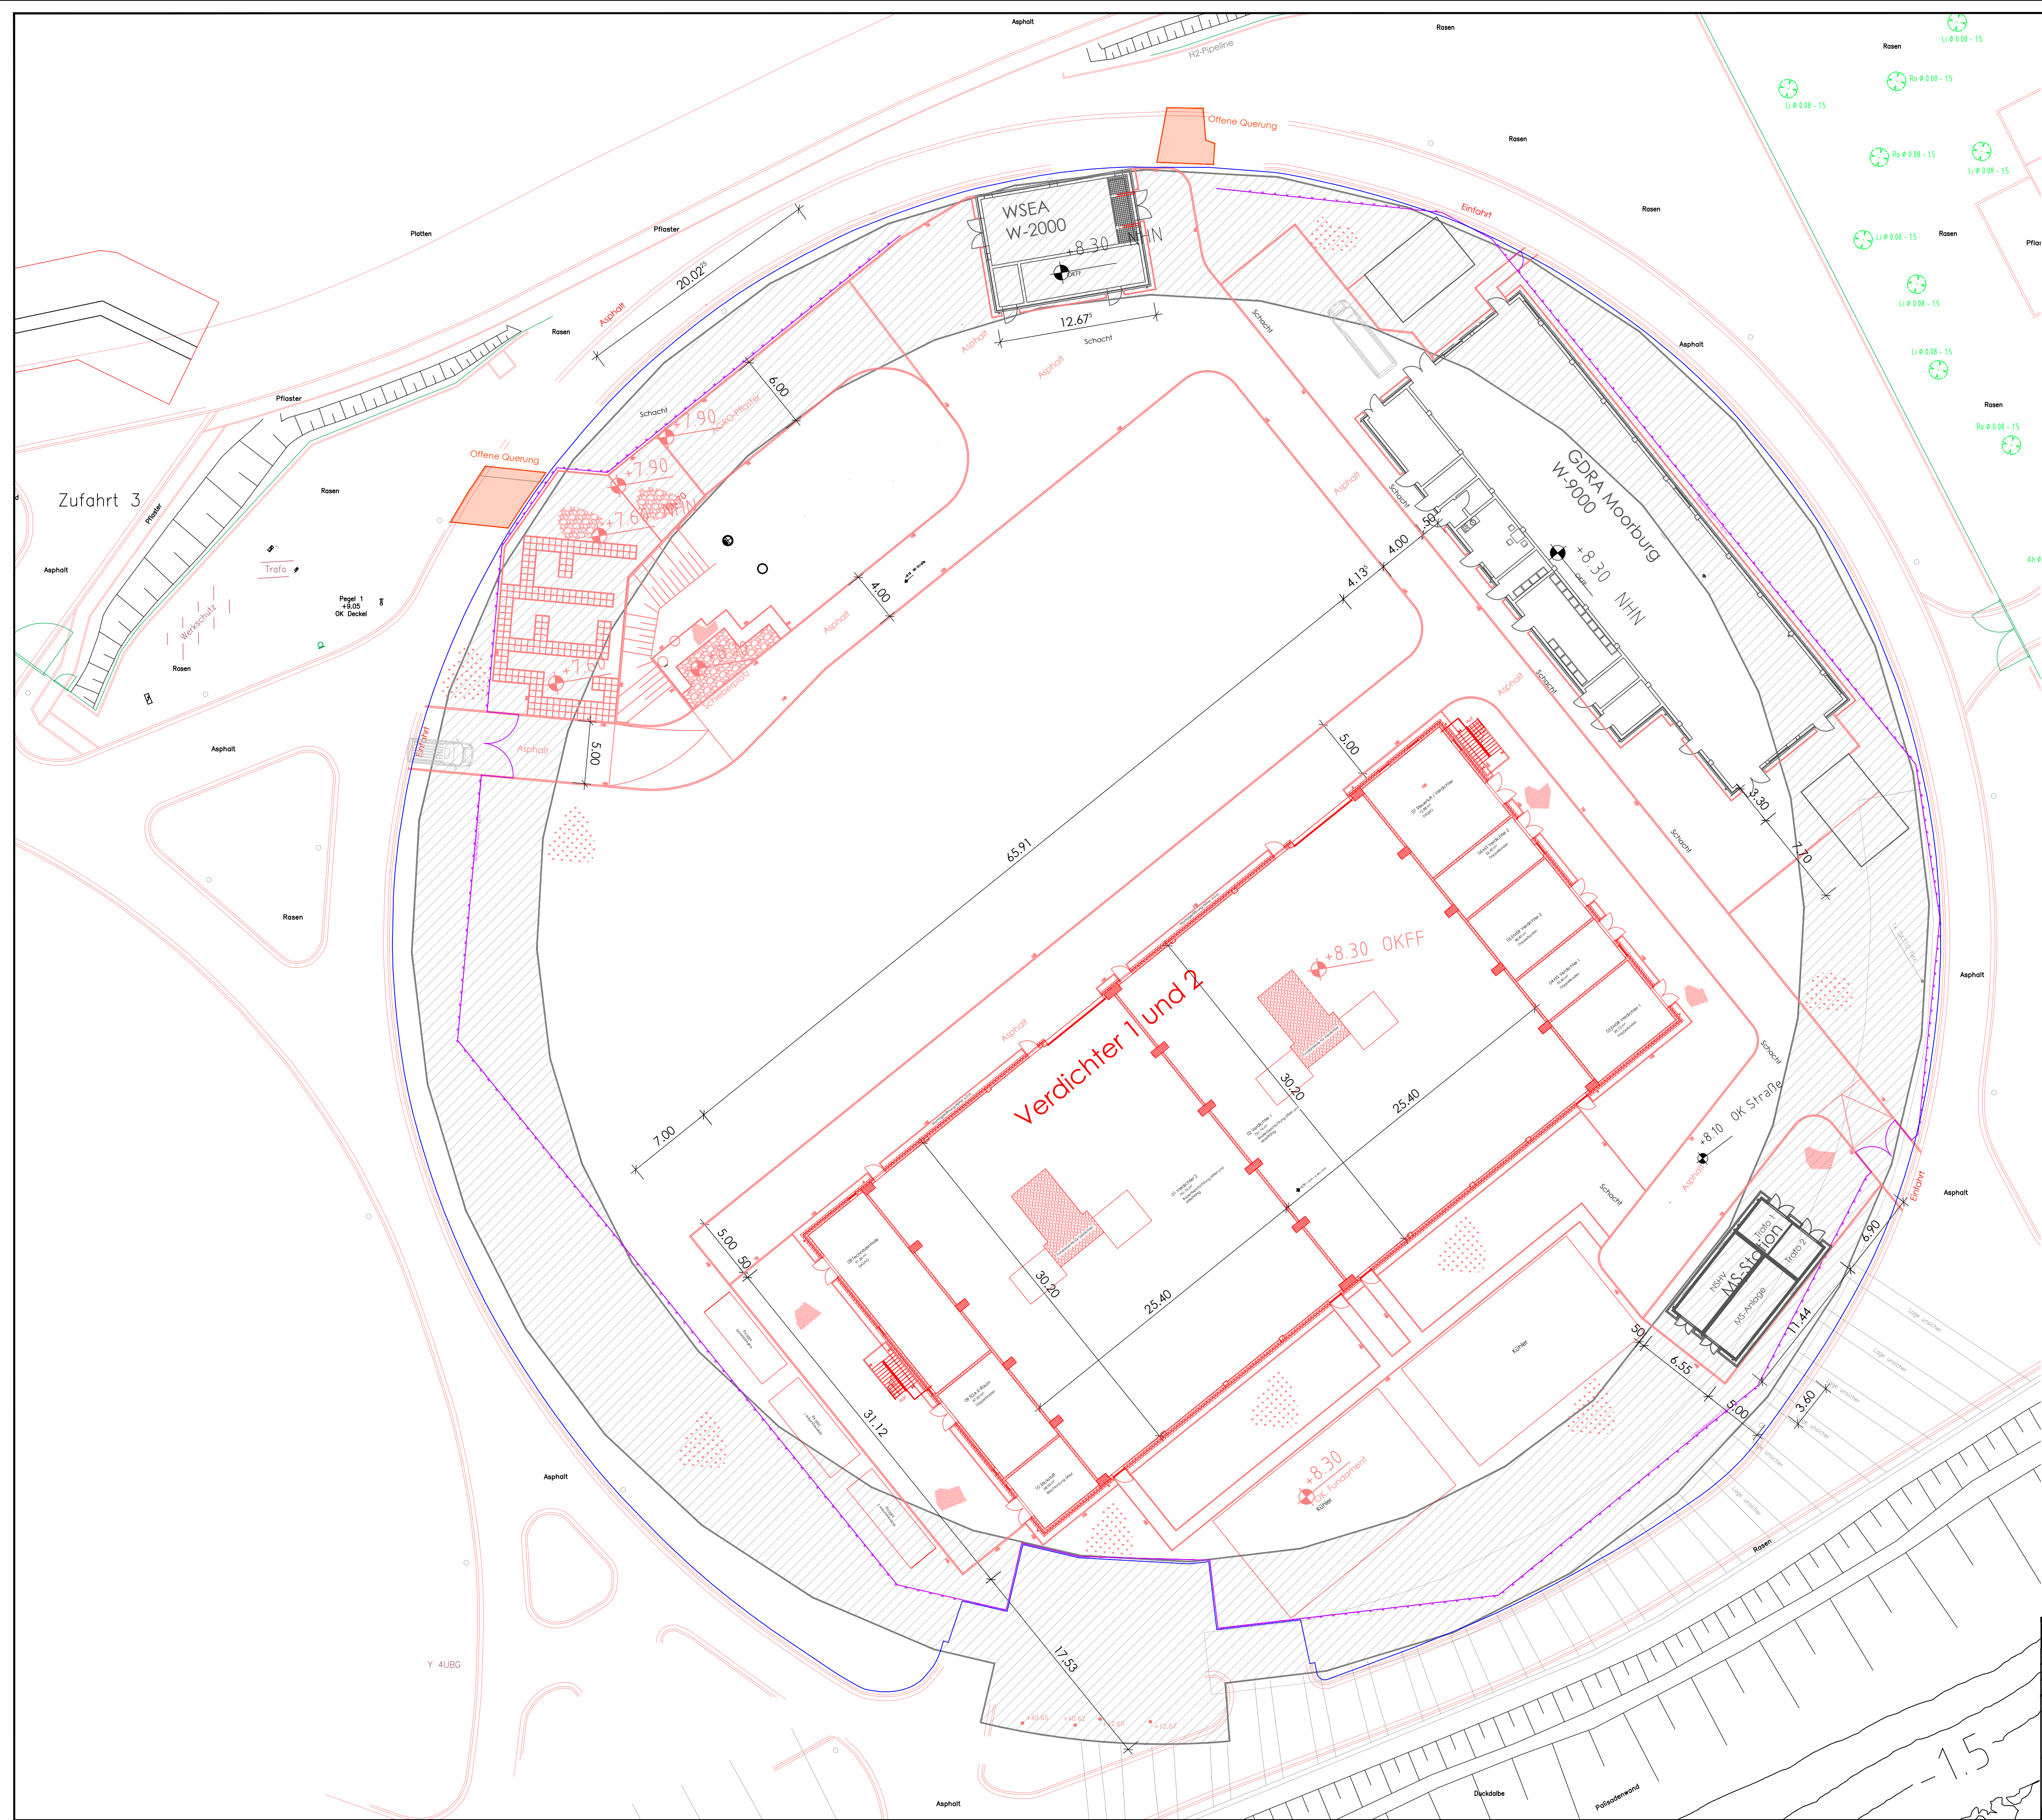

Legende

- Grundstücks-Begrenzung
- Neubau
- Außenanlagen
- Streifenfundament
- Schnitt für Grabenquerschnitte

(Datum) Bauherr

(Datum) Entwurfsverfasser

Leistungsphase:				Ausführungsplanung			
Index	Titel	Datum	Konstruktion	Datum	Bearbeitet	Datum	Geprüft
-	Zeichnungsstellung	02.09.24	M. Mazafari	02.09.24	Kolar		
q	Anpassungen Verdichtergebäude	21.08.26	Beye	21.08.26	Kolar		
q	Änder. Schieberplatz, MS-Station, Erg. Verdichtergebäude	30.01.26	Beye	30.01.26	Beye		
r	Anpassung Verdichtergebäude	27.03.26	Beye	27.03.26	Beye		
geplant durch:		Technischer Platz : W-2000, W-9000, W-9001					
HGC HAMBURG GAS CONSULT		Adresse : WSEA/GDRA Moorburg Moorburger Schanze 2, 21079 Hamburg					
Benennung: Lageplan							
Z-Nr.: LP GEB		Maßstab 1:250	Format A1	Blatt 1 von 1			