



 

- Legende**
- Asphaltoberbau
 - Grünfläche
 - Mulde
 - Bankett
 - Dammboschung
 - Einschnittsboschung
 - Wartungsweg
 - bestehende Entwässerung
 - entfallende Entwässerung
 - Hochpunkt
 - Tiefpunkt
 - Hochbord
 - Markierung
 - Winkelstützelemente
 - Schlitzzrinne mit Ablaufschacht
 - Entwässerungsleitung
 - Straßenablauf
 - Prüfschacht
 - Muldeneinlaufschacht
 - Betriebstor
 - Fluchttür
 - Fahrzeugrückhaltesystem neu
 - zu fallende Bäume (nachrichtlich)
 - Mittelstreifenüberfahrt
 - Lärmschutzwand
 - Stabgitterzaun
 - Betonschutzwand

Plancodierung 6-SL-610-0301-W0001-20

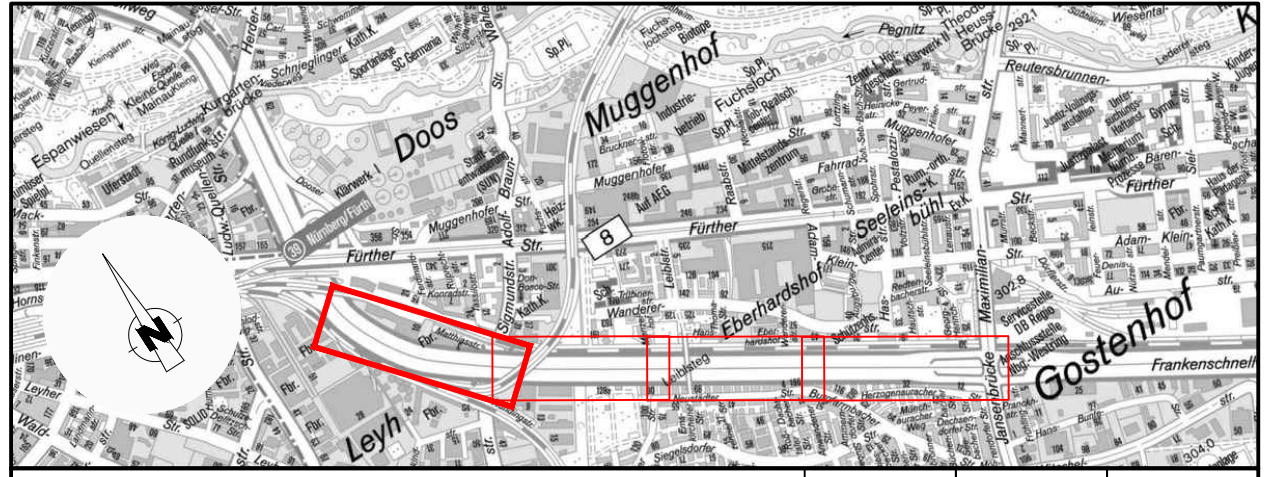

	Datum	Zeichen
bearbeitet	31.01.2014	Ernt
geprüft	31.01.2014	Lindner
Nürnberg, den		

	Datum	Zeichen
bearbeitet	23.04.2025	Vargas
geprüft	23.04.2025	Fuhr
Unterlage/ Blatt:		
Maßstab: 1:500		

Anlage zur Ausschreibung

Ausbau Frankenschnellweg									
Lageplan									
Bau-km 0+000,00 bis 0+500,00									
aufgestellt: SOR / FSW									
gez. Heidner Nürnberg, den 30.04.2026									
Phase	Fachbereich	PSP-Code	Block/Blattr./Achse/LSA	Planner/Blattr.	Revision				
6	S	L	6	1	0	0	3	0	1
					W	0	0	0	1
								2	0