




Legende

Asphaltoberbau

Grünfläche

Mulde

Bankett

Dammböschung

Einschnittsböschung

Wartungsweg

bestehende Entwässerung

entfallende Entwässerung

Grundstücksgrenzen

Hochpunkt

Tiefpunkt

Hochbord

Markierung

Winkelstützelemente

Schlitzzrinne mit Ablaufschacht

Entwässerungsleitung

Straßenablauf

Prüfschacht

Muldeneinlaufschacht

Betriebstor

Fluchttür

Fahrzeuggestaltungssystem neu

zu fallende Bäume (nachrichtlich)

Mittelstreifenüberfahrt

Lärmschutzwand

Stabgitterzaun

Betonschutzwand

Plancodierung 6-SL-610-0304-W0001-20

Datum	Zeichen
bearbeitet 31.01.2014	Ernt
geprüft 31.01.2014	Lindner

Nürnberg, den

Datum	Zeichen
bearbeitet 23.04.2025	Vargas
geprüft 23.04.2025	Fuhr

Unterlage/ Blatt:
Planart
Maßstab: 1:500

Stadt Nürnberg

Servicebetrieb

Öffentlicher

Raum Nürnberg

Sulzbacher Straße 2-6, 90489 Nürnberg

Logo of Stadt Nürnberg

Anlage zur Ausschreibung

Ausbau Frankenschnellweg

Lageplan

Bau-km 1+500,00 bis 2+000,00

aufgestellt: SOR / FSW

gez. Heidner

Nürnberg, den 30.04.2026

Phase	Fachbereich	PSP-Code	Block/Blattnr./Achse/LSA	Planner/Blattnr.	Revision
6	S	L	6	1	0
			0	3	0
			4	W	0
				0	0
				1	2
					0

DATE: 2026-04-30 10:00:00
DRAWN: 2026-04-30 10:00:00
CHECKED: 2026-04-30 10:00:00
APPROVED: 2026-04-30 10:00:00
PROJECT: 6-SL-610-0304-W0001-20
SHEET: 1 OF 1
SCALE: 1:500
PROJECT LOCATION: NÜRNBERG, DEN
PROJECT NAME: AUSBAU FRANKENSCHNELLWEG
PROJECT NUMBER: 6-SL-610-0304-W0001-20
PROJECT DESCRIPTION: AUSBAU FRANKENSCHNELLWEG
PROJECT OWNER: STADT NÜRNBERG
PROJECT MANAGER: HEIDNER
PROJECT CONTACT: NÜRNBERG, DEN 30.04.2026