

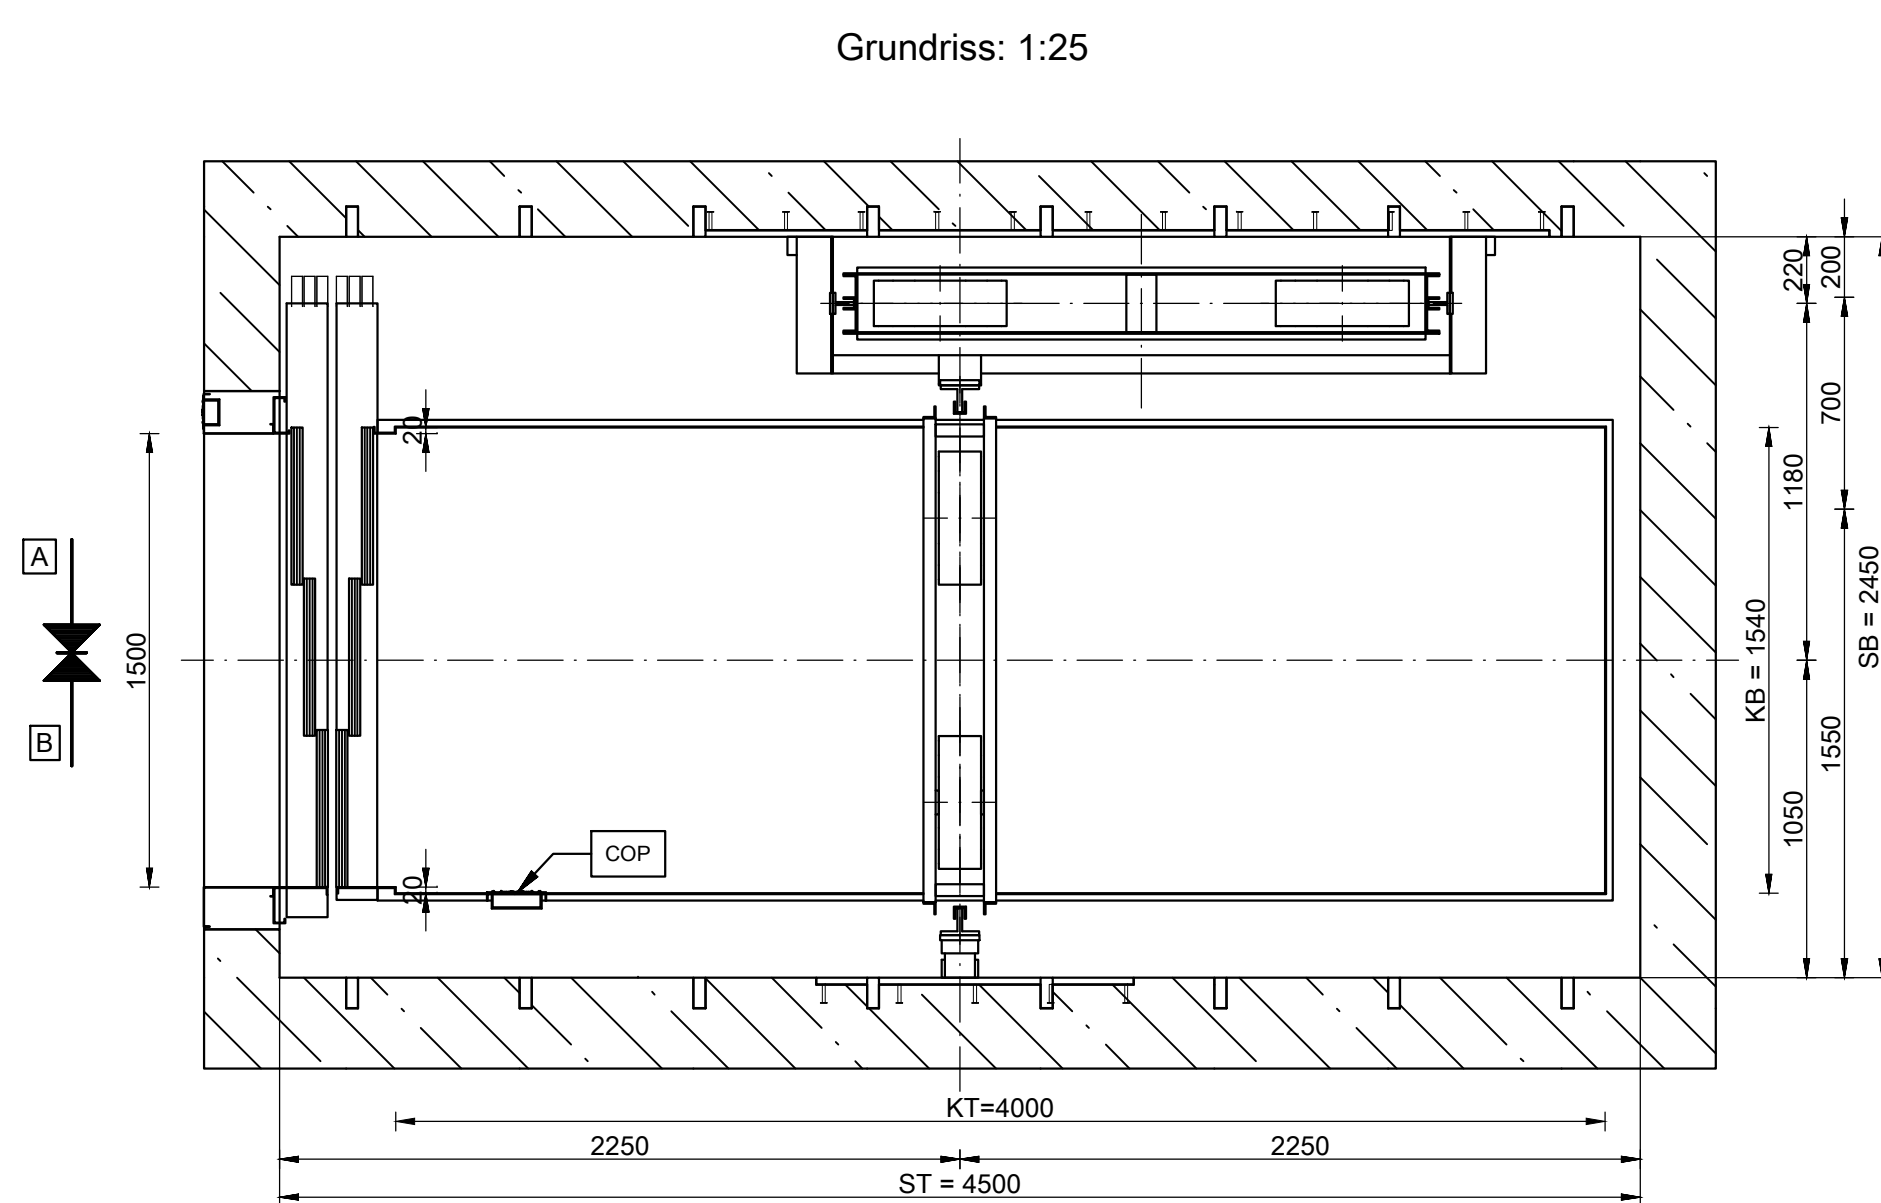
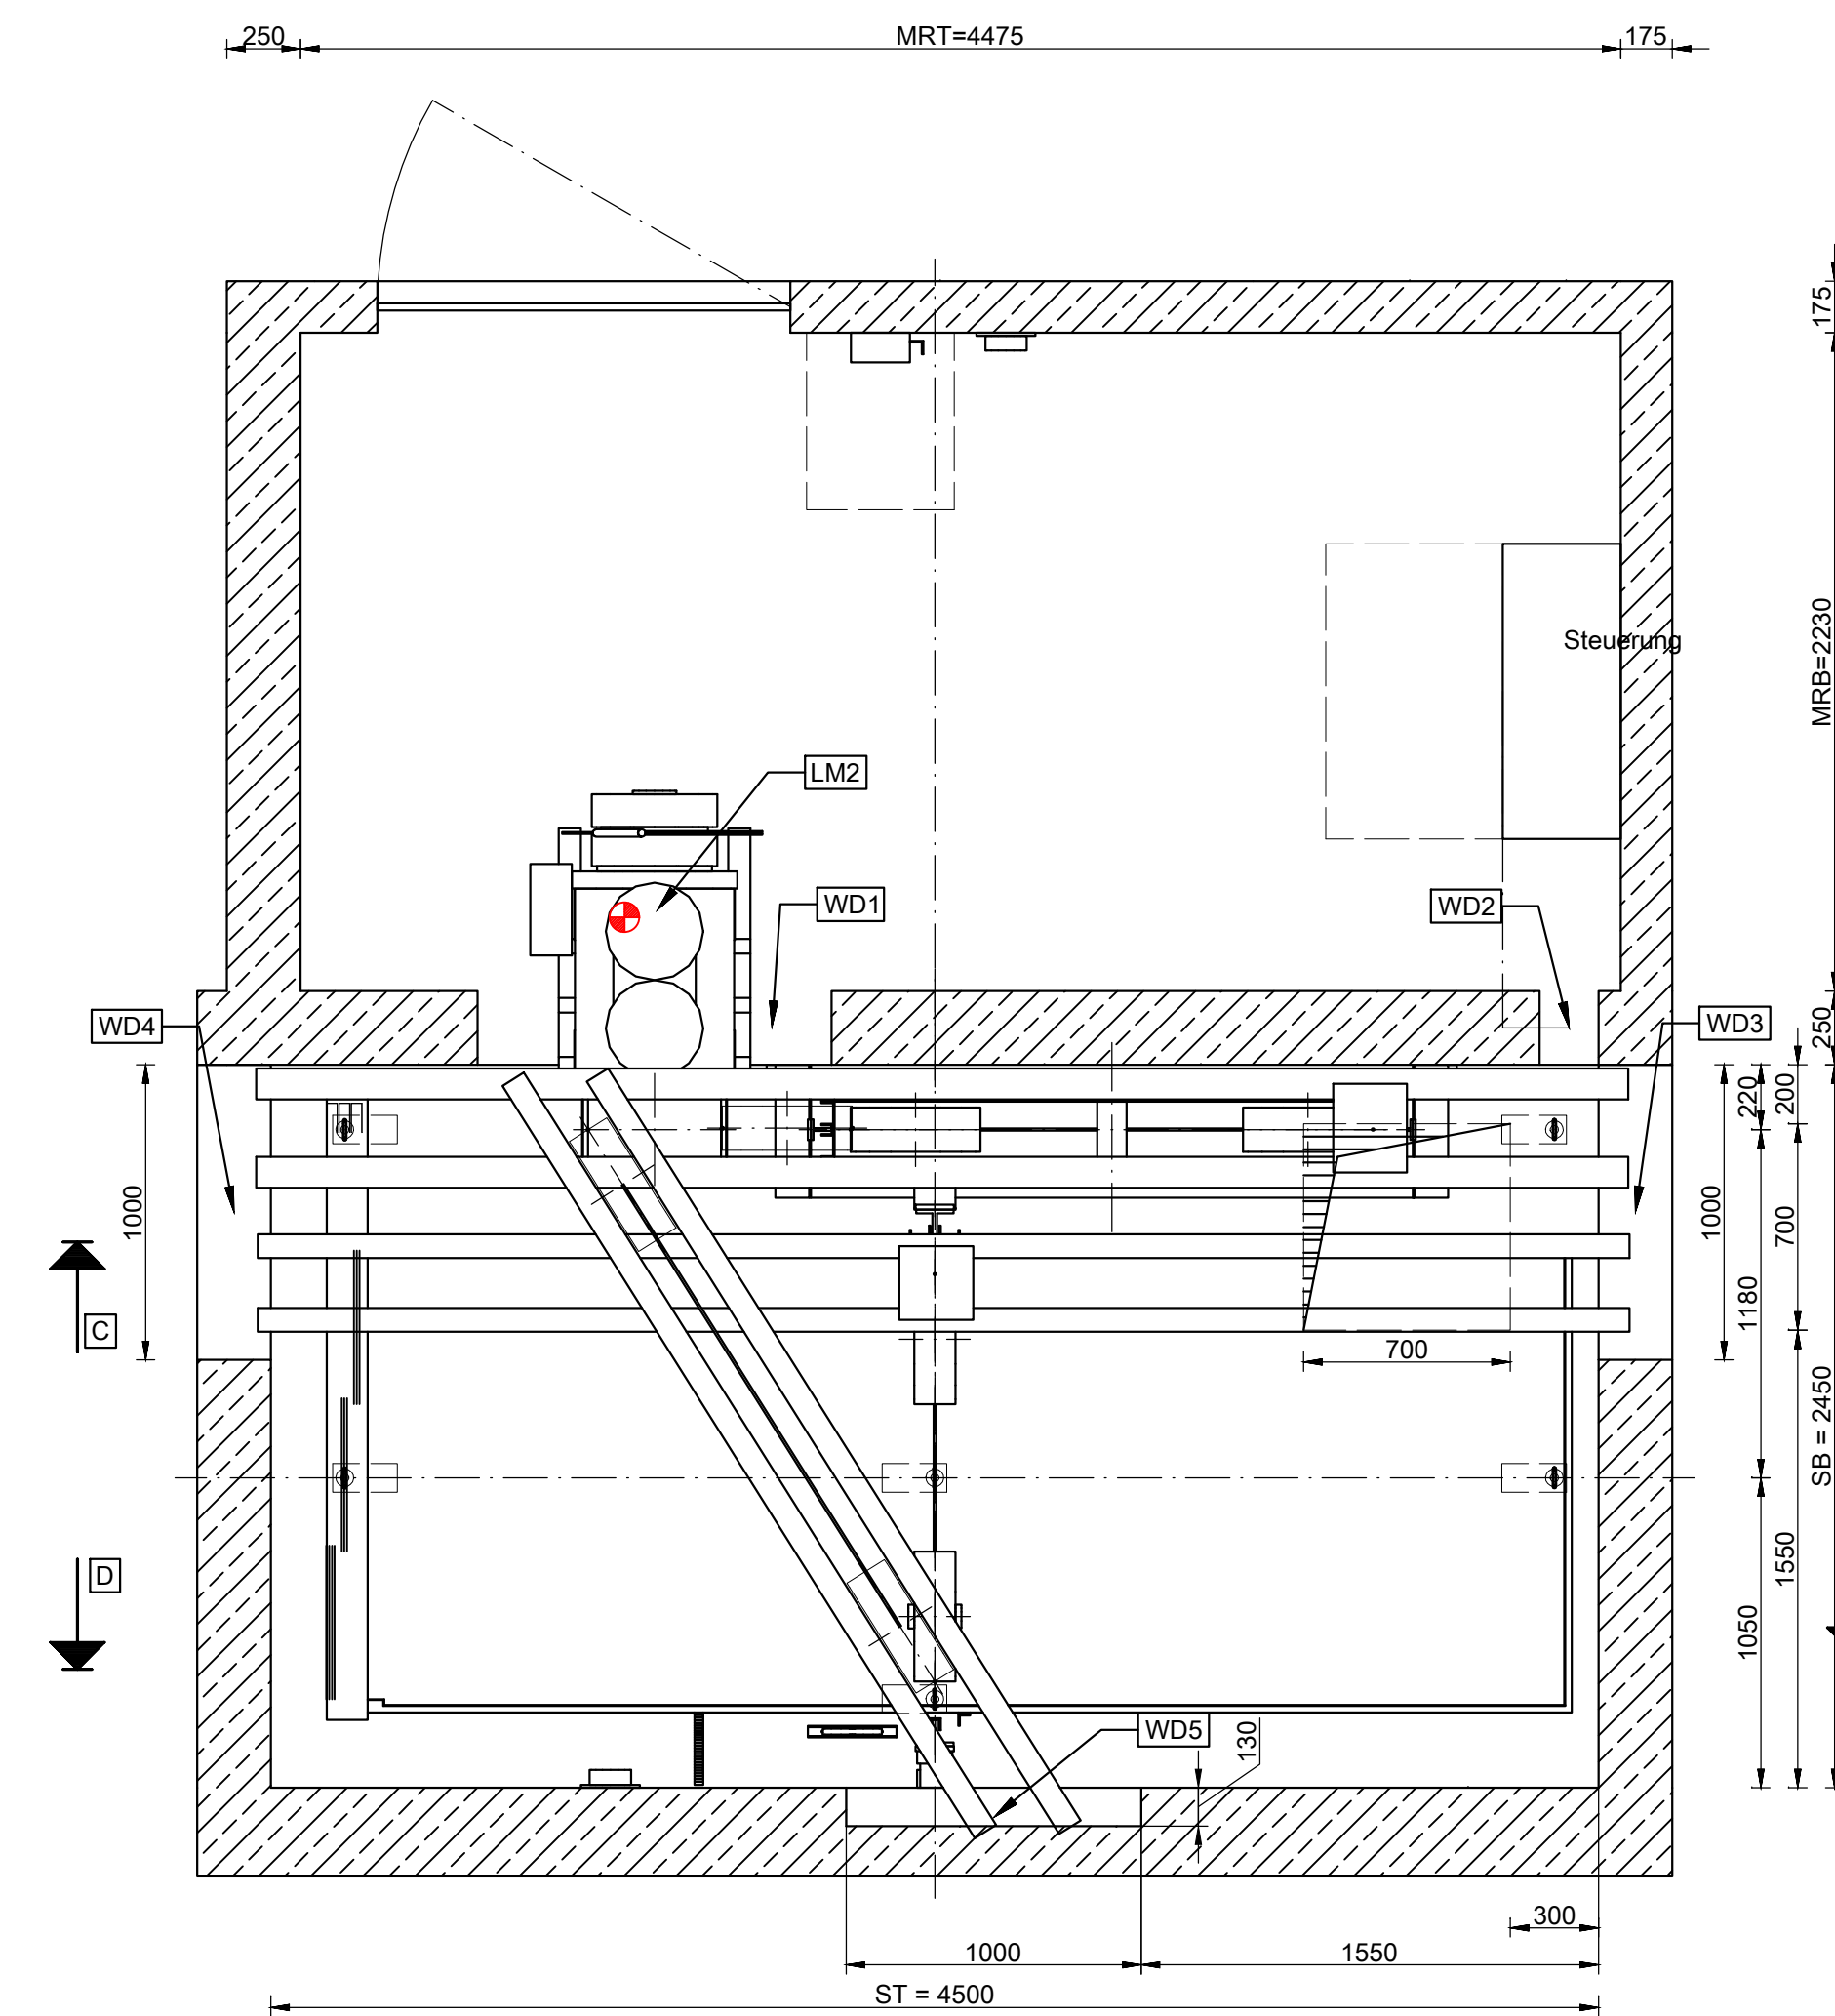
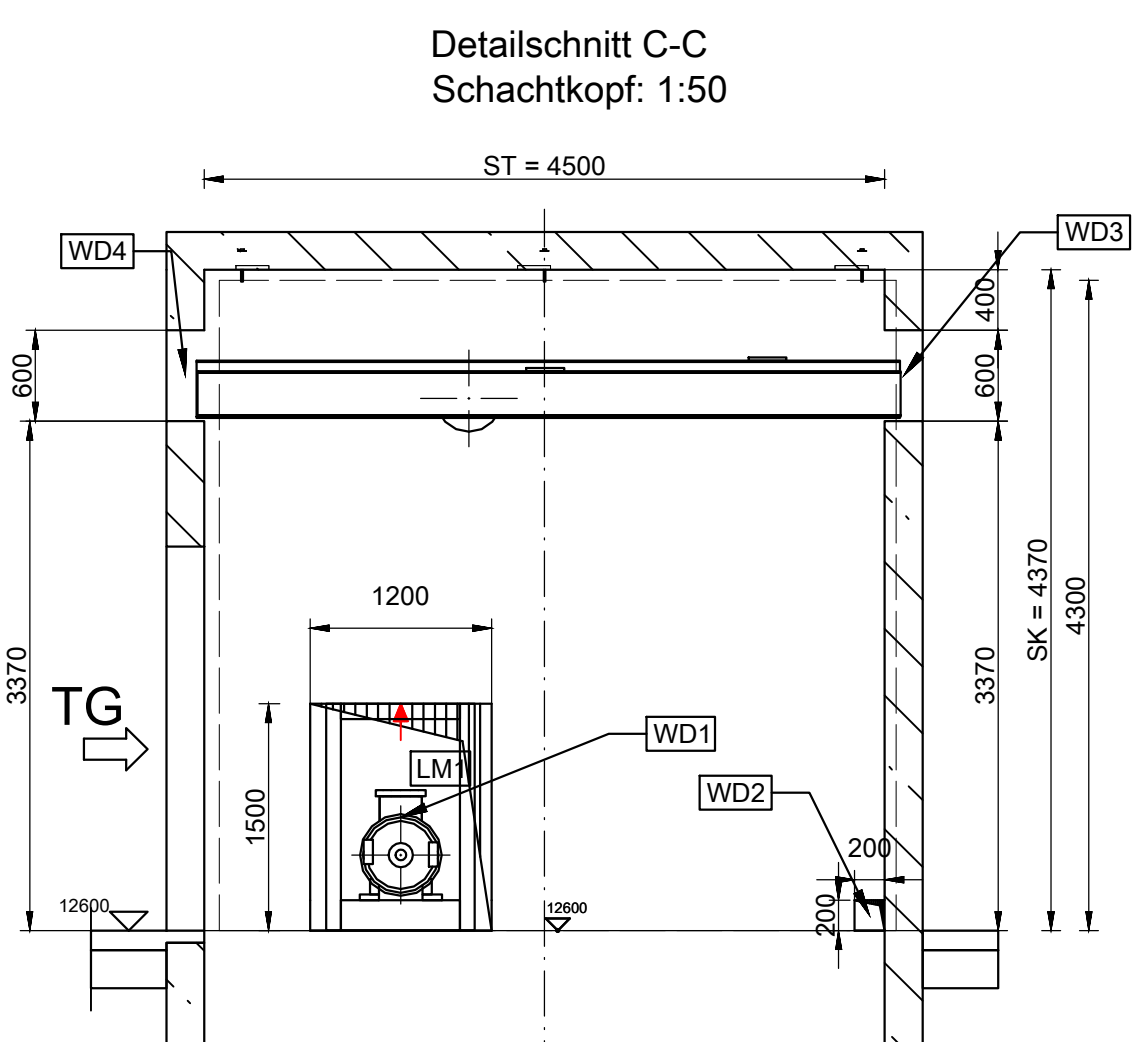
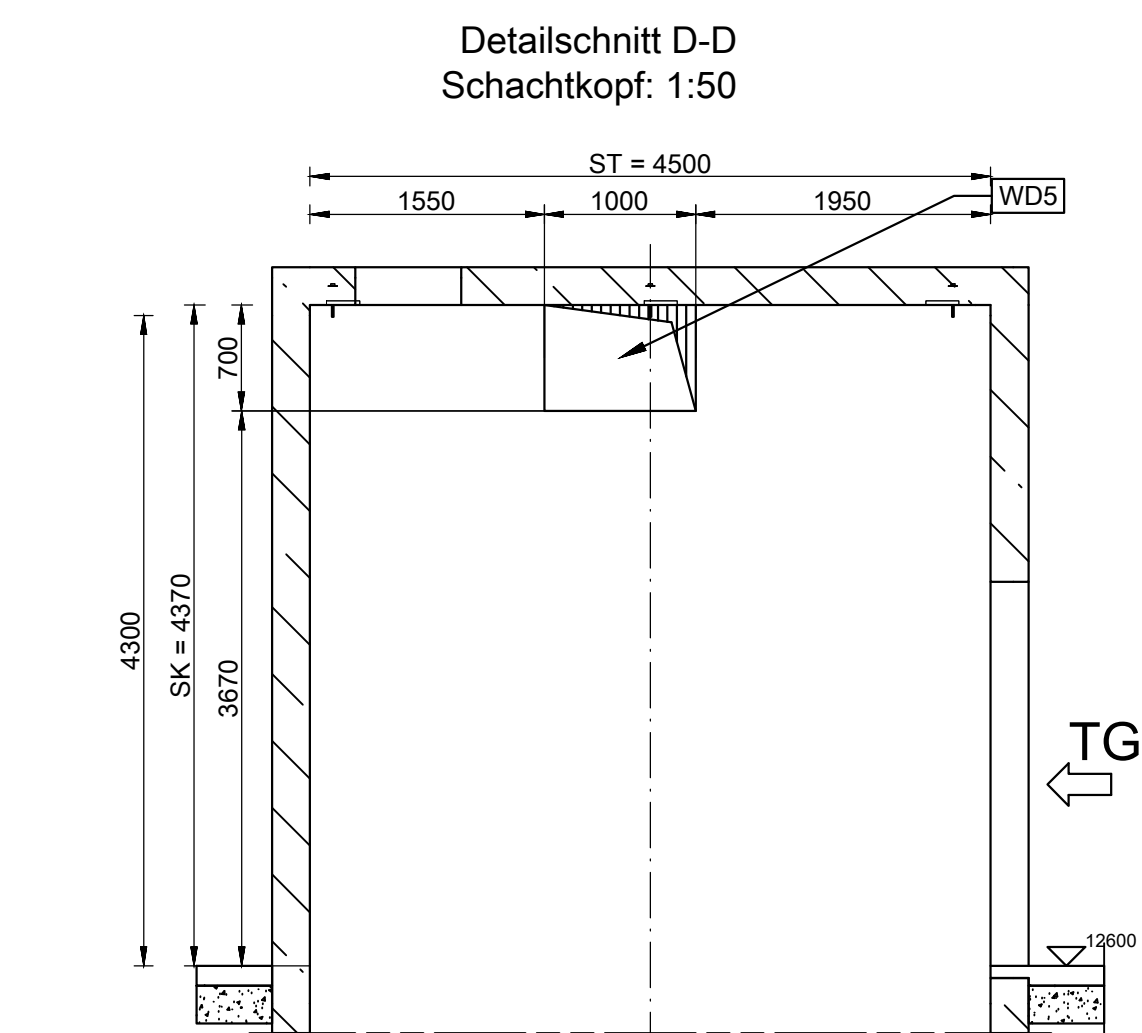


Grundriss Maschinenraum und Schachtkopf
Maßstab: 1:25


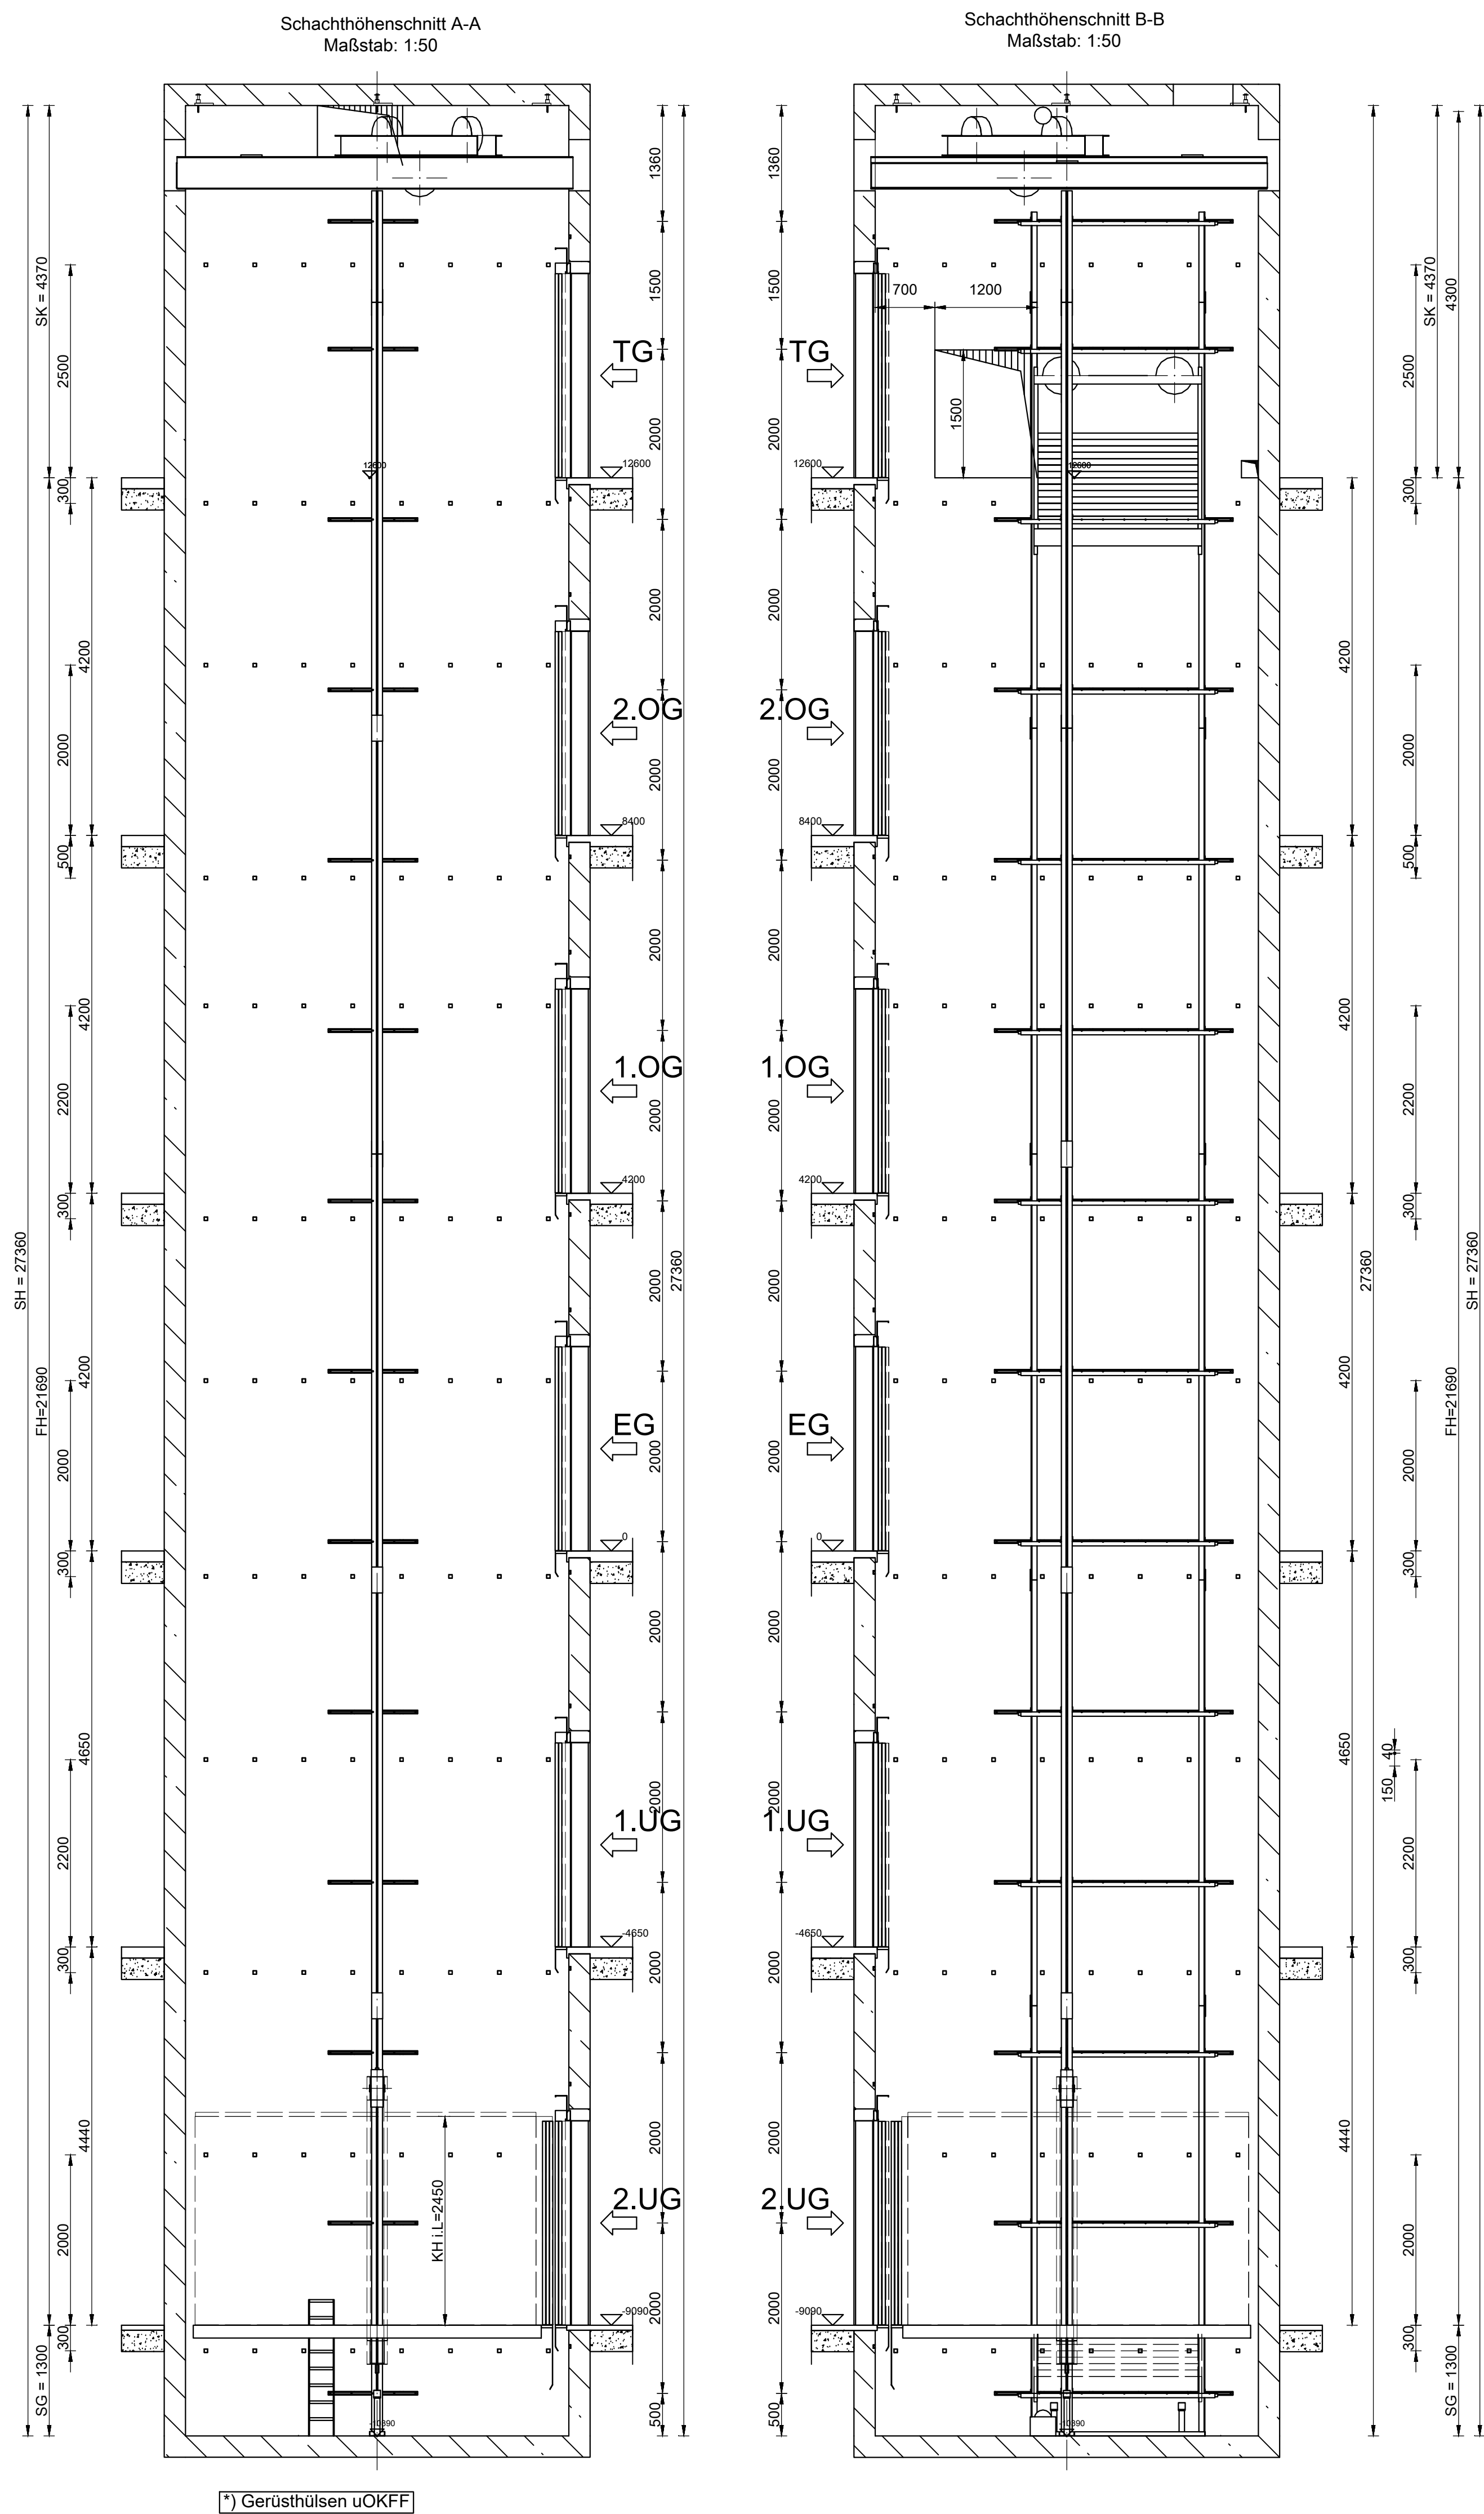


Personen- und Lastenaufzug
 Nutzlast = 3550 kg / 48 Personen
 Einsicherung: 2:1
 Betriebsgeschwindigkeit = 0,8 m/s

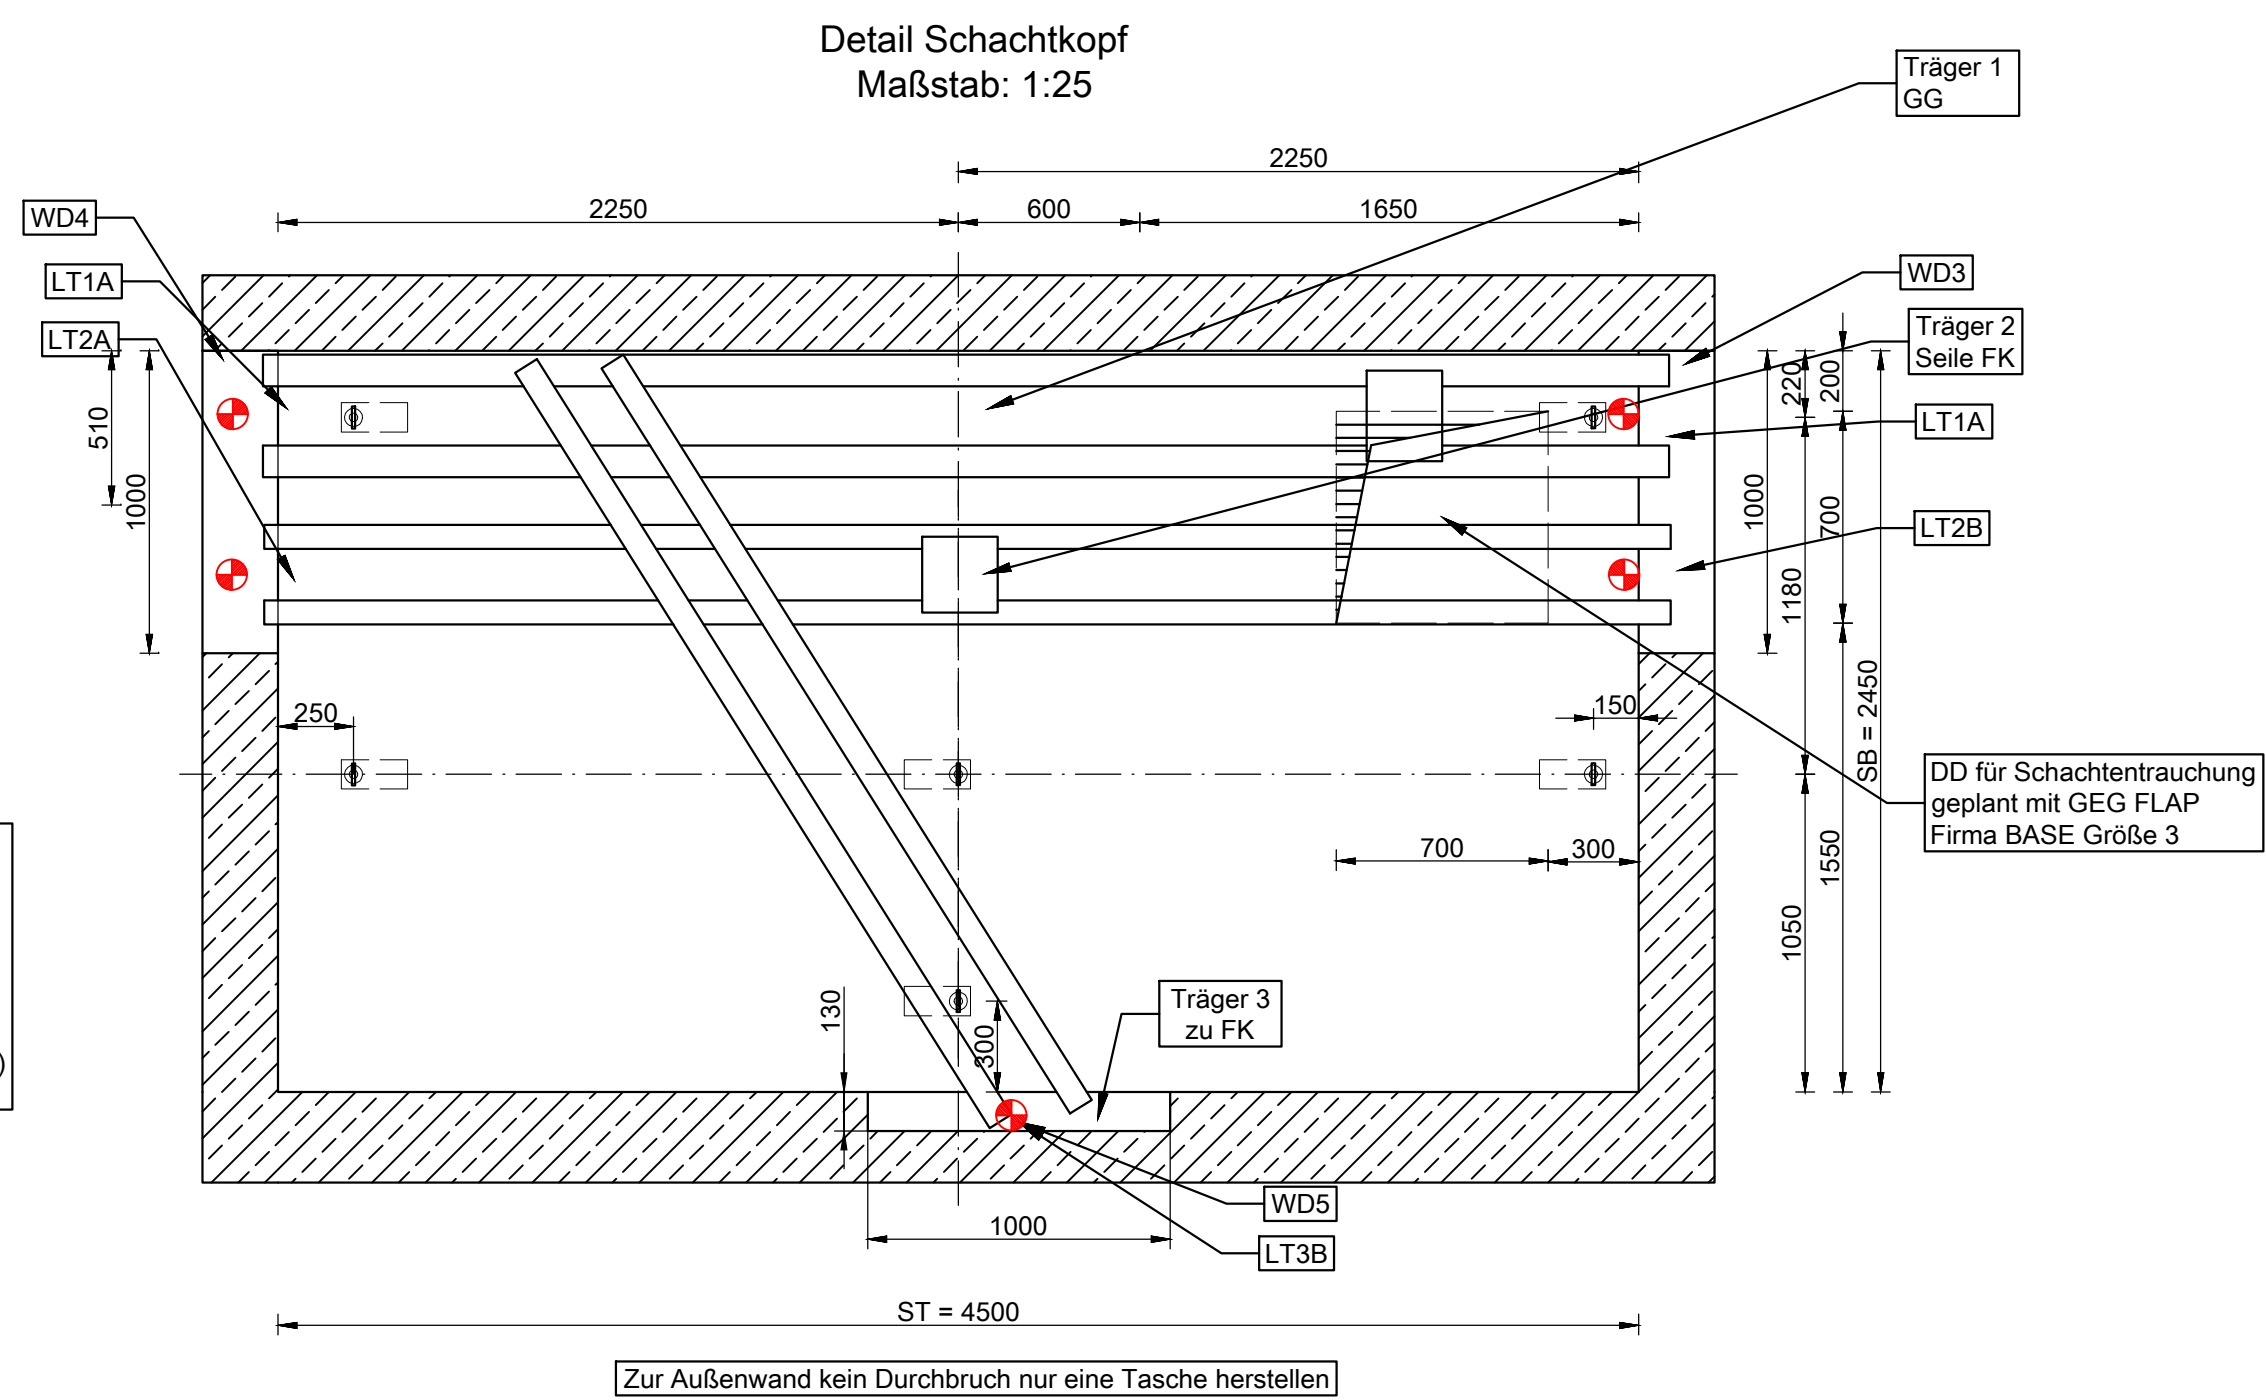

Lasten im Schachkopf
 LT1A = 115 kN
 LT1B = 58 kN
 LT2A = 23,5 kN
 LT2B = 22,0 kN
 LT3B = 53 kN
 Lasten Maschinenraum
 LM1 = 78 kN (nach oben)
 LM2 = 17 kN

Zur Außenwand kein Durchbruch nur eine Tasche herstellen

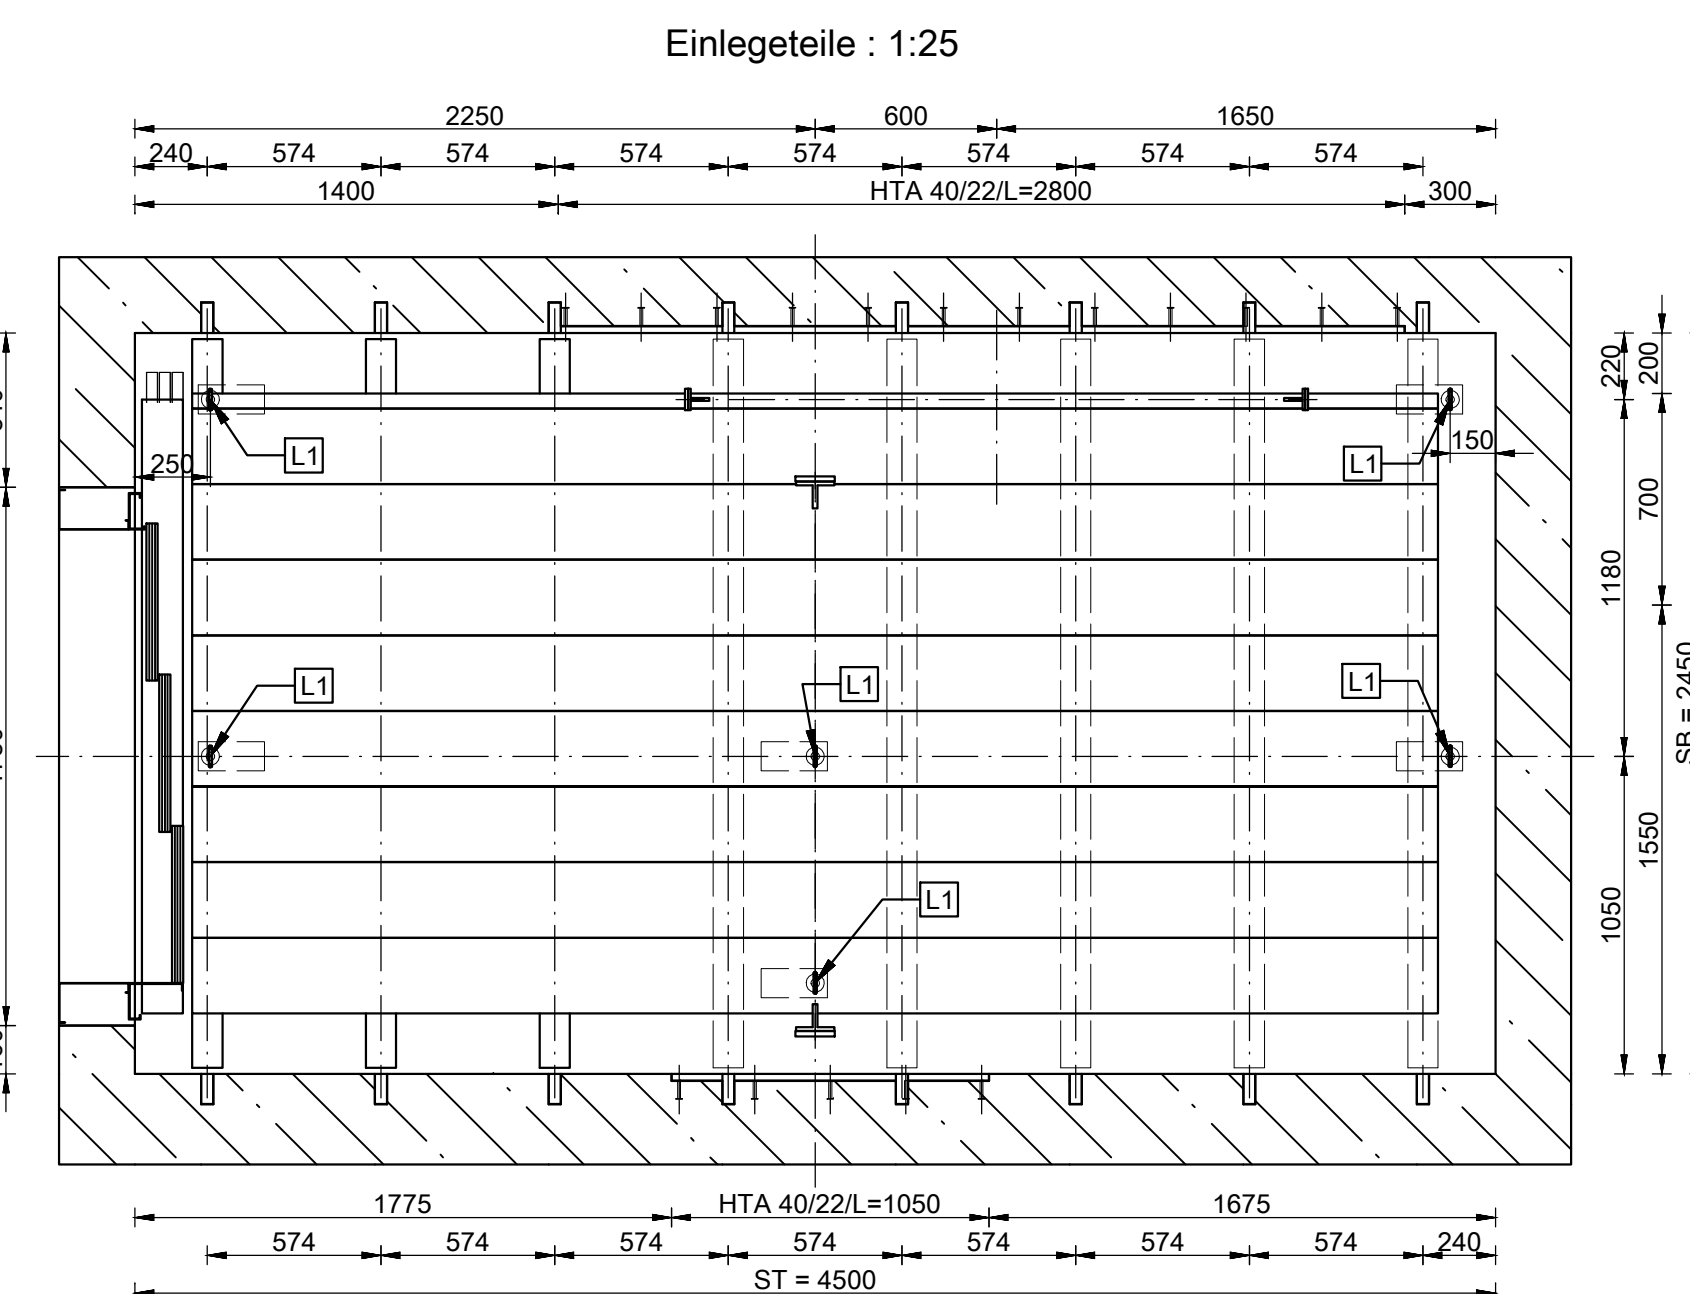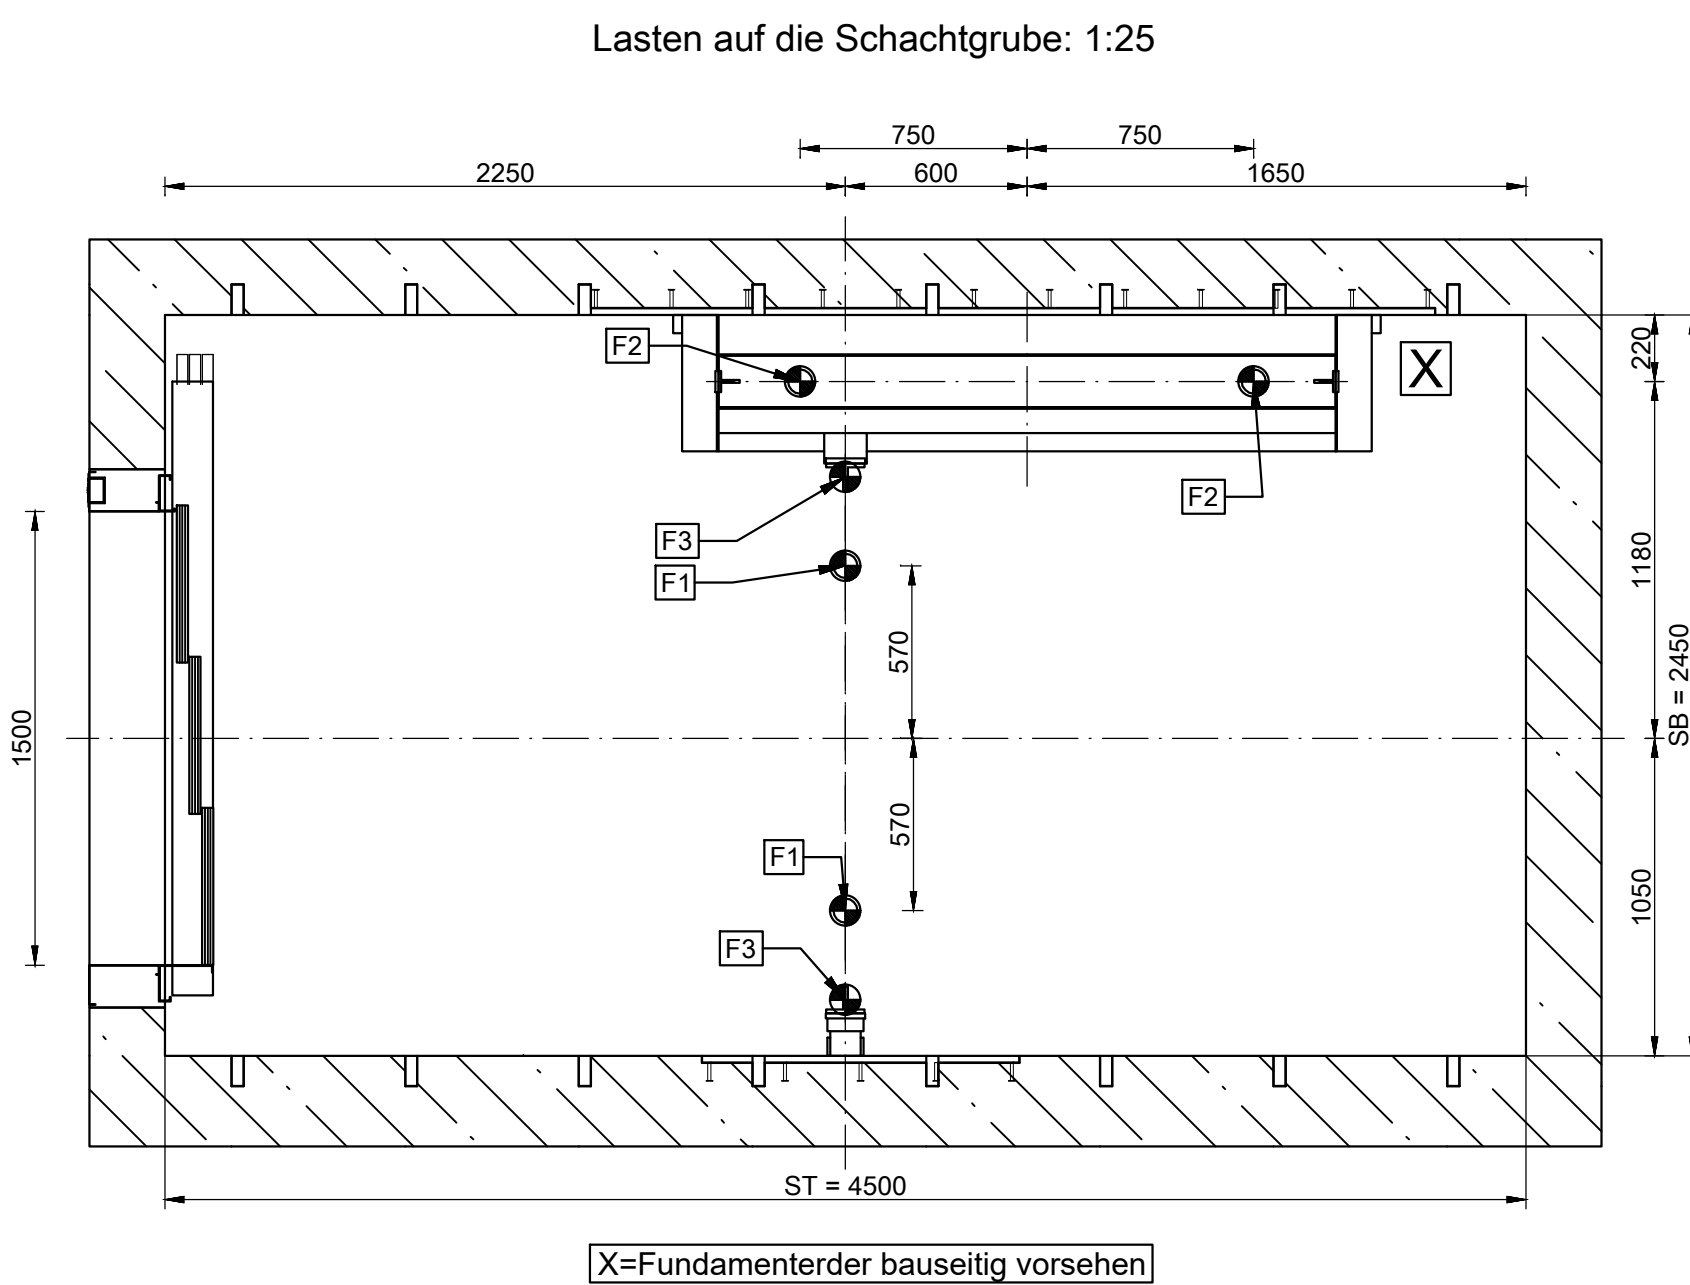

Einbauteile		
Einbaucort	Anzahl	Größe / Typ
Schachtwand	14	HTA 40/22/2800
	14	HTA 40/22/1050
Schachttür	6	HTA 40/22/2300
	6	HTA 40/22/1800
Schachtdecke	6	L1 Lastanschlag 4000kg
Schachtwand	192	Gerüststützen 31x31x100

Wanddurchbrüche vorläufig
Abstimmung mit Werkplanung AN Aufzug
Alle Durchbrüche sind nach der Montage der Träg
F90 zu verschließen. (Bauseitig)

[illegible]

ALLE MASSE SIND AM BAU ZU PRÜFEN

Alle Brüstungs-, Vorlagen- und Öffnungsmasse ab CKKF.
Alle tragenden und konstruktiven Bauteile müssen nach geprüfter statischer Berechnung hergestellt werden.
Abmessungen und Aussparungen in Stützbetonbauteilen sind nach den Schallplänen, bzw. nach der Statik herzustellen.
Die fertigungstechnischen und bauphysikalisch bestimmenden Angaben zur Konstruktion und Funktion sind vom Unternehmer verantwortlich nachzuprüfen.
Ebenso die Übereinstimmung der vom Planer angegebenen, z.B. statische, ständige, stochastische Lasten (Einwirkungsklassen) des Bauteils mit unsern im Mittelplan

±0,00 = 467,60 m, ü. DHHN = OKFFB Erdgeschoss Institut Neubau



BAUHERR 	MAX-PLANCK-GESELLSCHAFT zur Förderung der Wissenschaften e.V. Generalverwaltung - Bauabteilung- Hofgartenstr. 8 - 80539 München
--	--

PROJEKT	Projektnummer: 000322
---------	-----------------------

 Institutserweiterung MPI der Kybernetik
MAX-PLANCK-INSTITUT für biologische Kybernetik
Pauli-Ehrlich-Straße/Max-Planck-Ring, 72076 Tübingen

FACHPLANER	ARCHITEKT
------------	-----------

	PLANBEZEICHNUNG DER GRUNDLAGE

[illegible]

--	--

PLANERSTELLUNGSDATUM	BEARBEITER	ARCHITEKT
20.05.2026		

PLANBEZEICHNUNG	20.05.2020
Institutserweiterung MPI der Kybernetik	

ZEICHNUNG	GEWERK
Personen / Lastenaufzug aufzugsteil LA 1	Fördertechnik 490

LEISTUNGSPHASE	
5	

Referenzplan Architekt	index	Profilnummer	Stützfeld	Seiten	Planart	Reihen	Plannummer 1:2		index	DATUM 20.05.2026	BEARBEITER/GEPR. TSA

Referenzplan Fachplaner										MASSTAB 1:25 / 1:50	BLATTFORMAT DIN A0
-------------------------	--	--	--	--	--	--	--	--	--	------------------------	-----------------------

[illegible]

PLAN-Nr.:	KYBE	000322	GH_	429	D	—	001	5	c
-----------	------	--------	-----	-----	---	---	-----	---	---