

Legende: Symbolik

- Kabelschacht
- Koppelspule
- Unterflurhydrant
- Gleisenwässerungskasten
- Straßenablauf 50x50
- Kanaldeckel
- Fahrratenautomat
- Schlüsselsperre
- Baum
- Stahlmast
- Schaltkasten
- Lampe
- Grenzzeichen
- LSA

Legende: Linienarten

- Belagsarten- / Nutzungsartenwechsel
- Zaun
- Mauerschelbe
- Geländer
- Gleisachse mit Schienen
- Gleis anpassen

Legende: Farbdarstellung

- Bestand
- Bestand nicht gemessen
- Planung
- Kataster
- Schotter
- Beton

Legende: Flächenfüllung

- Schotter
- Beton



Mannheim, den

Mannheim, den

Maßstab:

1:100

Größe 0,71 m²

Stand: 19.5.2026

Anlage:

Blätter: 2 Blatt: 1

Plan-Nr.: 01

bearb. Datum Name

gepr. Datum Name

bearb. 05/2026 Mack/IS3

gepr. 05/2026 Mack/IS3

68165 Mannheim
Möhlerstraße 27
Tel. 06214651

Mannheim, den

V229 V152


GE W813+814 und Kr813

Ausführungsplanung

V229

Lageplan

nur zur Ausschreibung



- Legende: Symbolik**

 - Kabelschacht
 - Koppelspule
 - Unterflurhydrant
 - Gleisenwässerungskasten
 - Straßenablauf 50x50
 - Straßenablauf 30X50
 - Kanaldeckel
 - Fahrkartenautomat
 - Schließersperre
 - Baum
 - Stahlmast
 - Schaltkasten
 - Lampe
 - Grenzzeichen
 - LSA
- Legende: Linienarten**

 - Belagsarten- / Nutzungsartenwechsel
 - Zaun
 - Mauerschleibe
 - Geländer
 - Gleisachse mit Schienen
 - Gleis anpassen
- Legende: Farbdarstellung**

 - Bestand
 - Bestand nicht gemessen
 - Planung
 - Kataster
- Legende: Flächenfüllung**

 - Schotter
 - Beton

Mannheim, den

Maßstab:

1:100

Größe 0,71 m²

V229 V152

GE W813+814 und Kr813

Ausführungsplanung

V152

Lageplan

Stand: 19.5.2026

Anlage:

Blätter: 2 Blatt: 2

Plan-Nr.: 01

bearb.	Datum	Name
gepr.		

bearb.	Datum	Name
gepr.	05/2026	Mack/IS3
gepr.	05/2026	Mack/IS3

nur zur Ausschreibung