


LEGENDE GERÜSTBAUARBEITEN

Breitenklasse W06
Lastklasse 3
Schutznetz vollflächig
Seitenschutzgeländer wandseitig bei Abstand Wand/Fenster > 30cm.

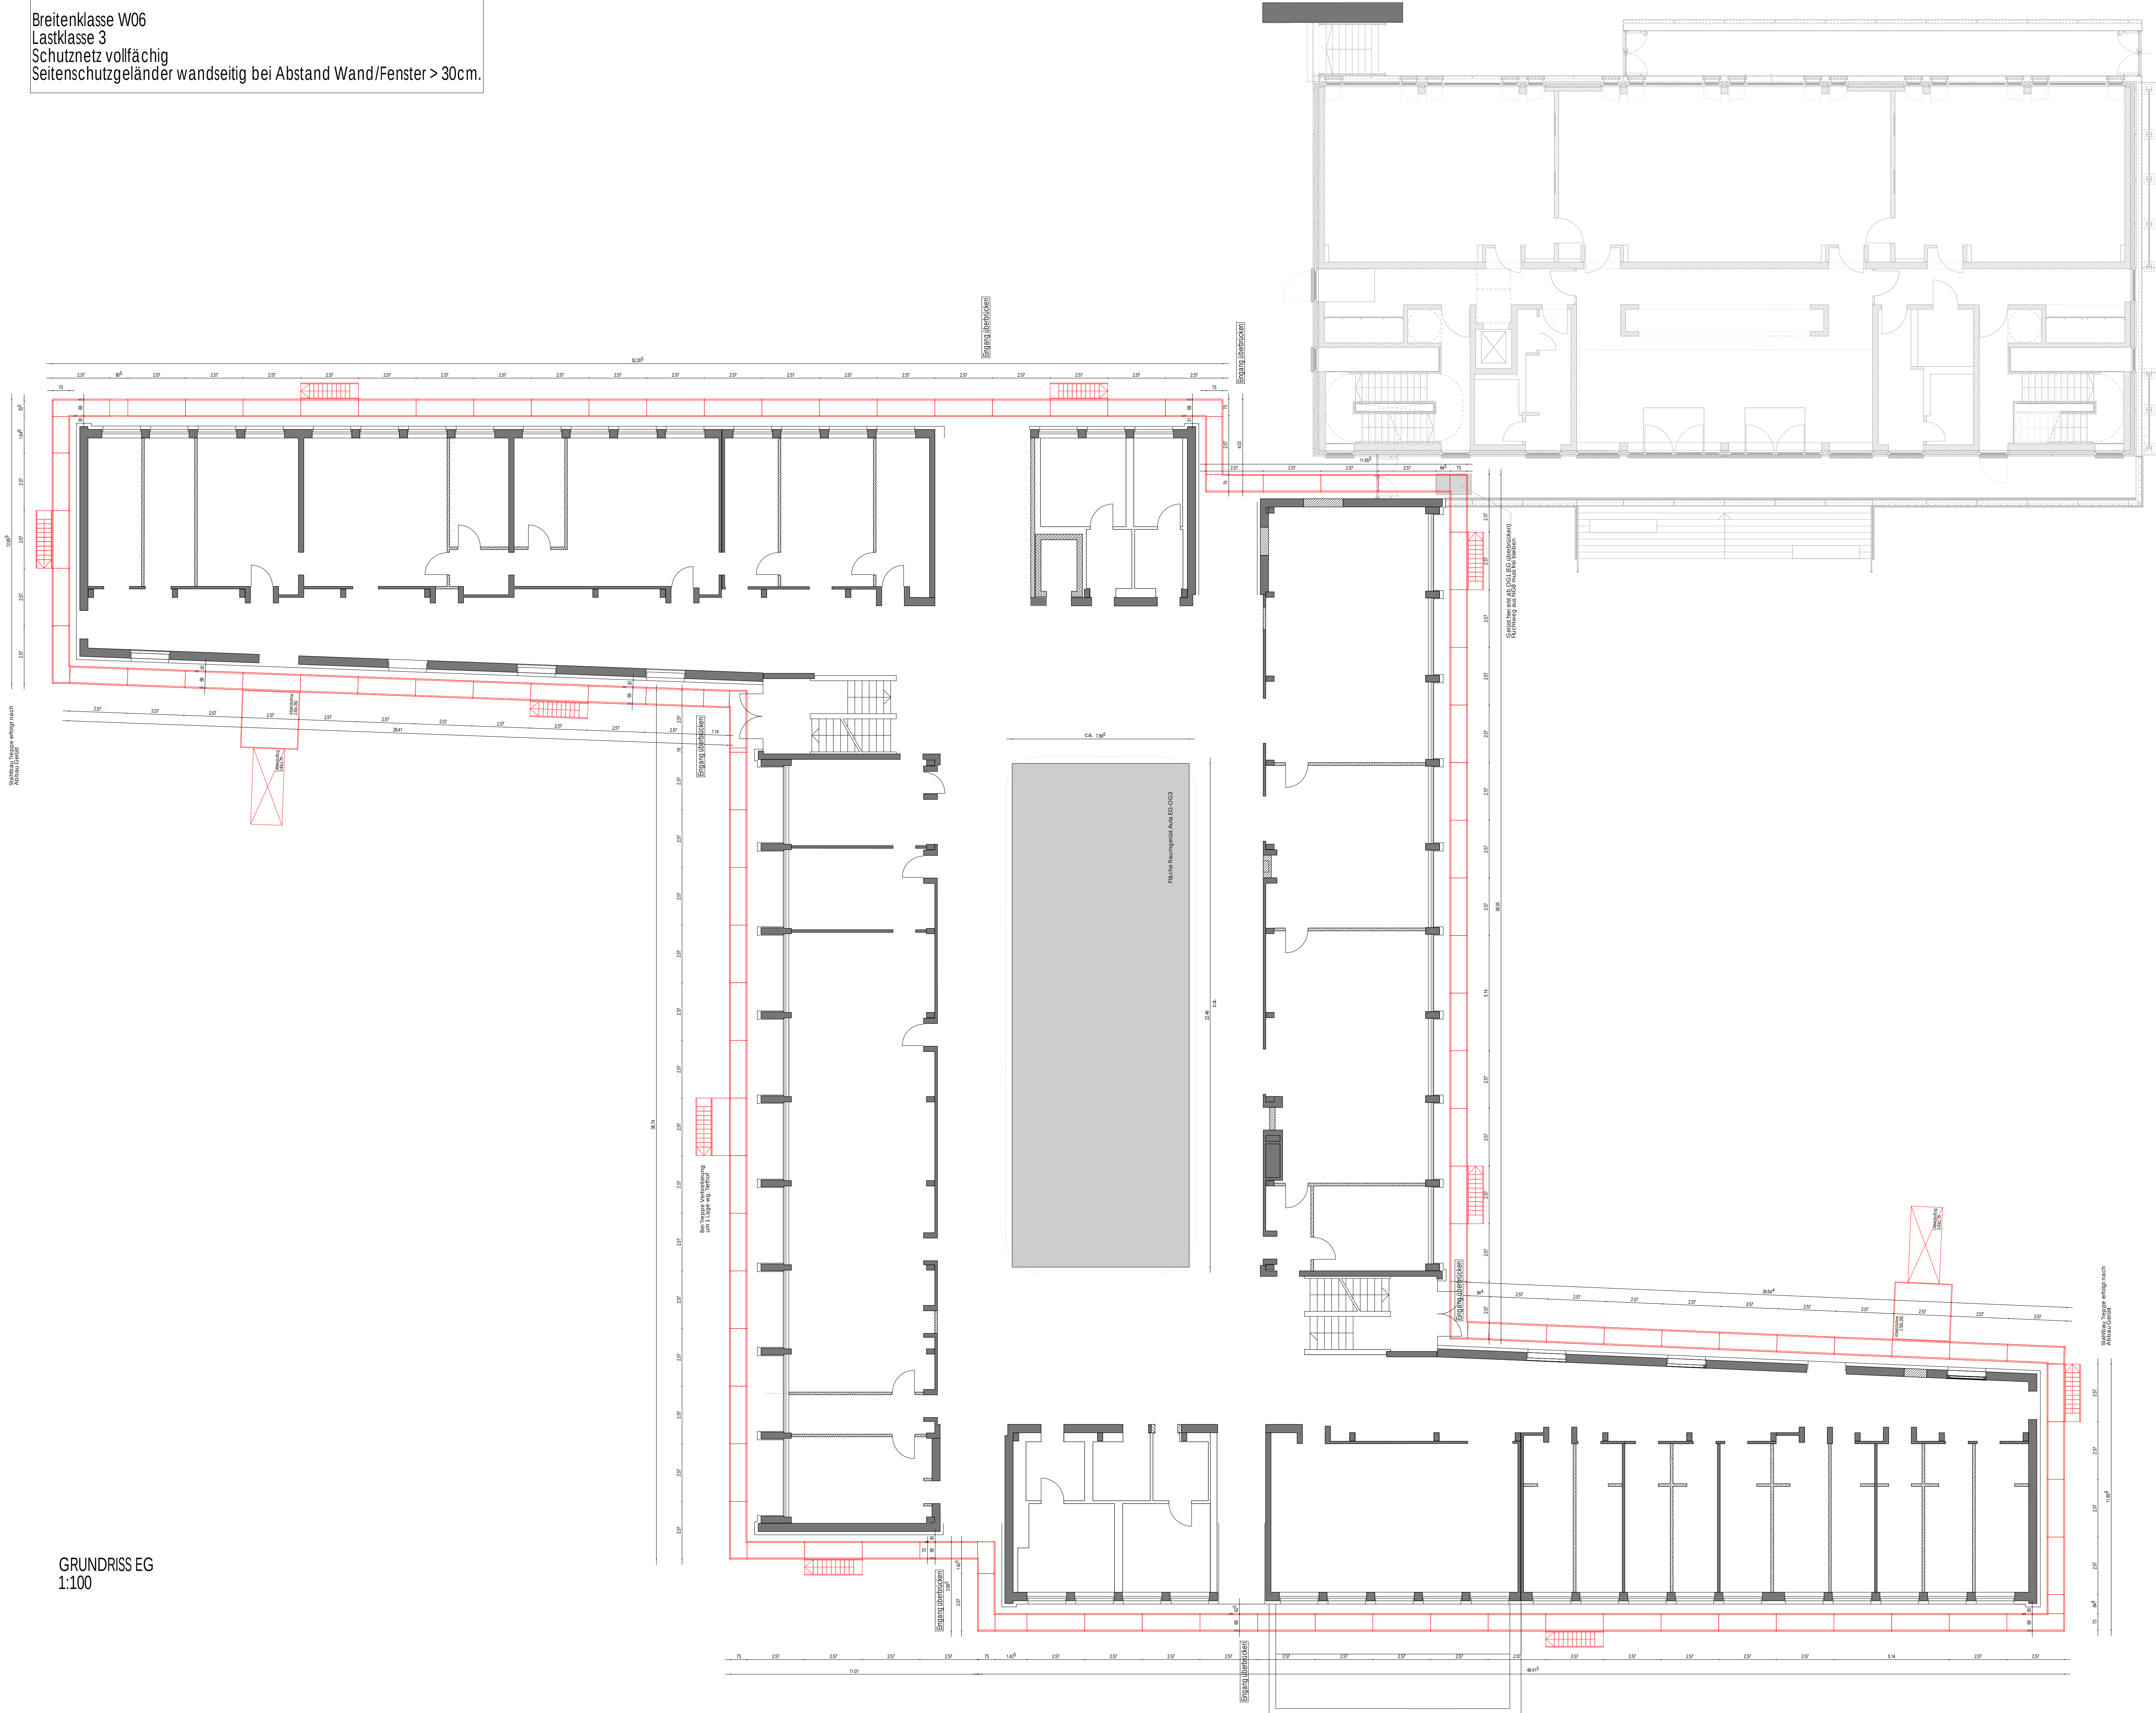


GRUNDRISS EG
1:100

E					
D					
C					
B					
A					
INDEX	DATUM	ÄNDERUNG		GEZ	GEPR
KENNZEICHNUNG DER ÄNDERUNG ZUM LETZTEN INDEX					

PLANZEICHEN		ABBRUCH
	STAHLBETON, ORTBETON	DA DECKENAUSSPARUNG
	BETON, FERTIGTEILE	DD DECKENDURCHBRUCH
	BETON UNBEWEHRT, ESTRICH	FBA FUSSBODENAUSSPARUNG
	MAUERWERK	FBD FUSSBODENDURCHBRUCH
	TROCKENBAU	WD WANDDURCHBRUCH
	TROCKENBAU	WS WANDSCHUTZ
	BESTAND	WWS WAAGER. WANDSCHUTZ
	GRUNDRISSLEITUNG	KB KERNBORUNG
	GRUNDRISSLEITUNG	DKB DECKENKERNBORUNG
BETON- UND MAUERWERKSÜTE NACH EINZELANGABE STATIK		
H HEIZUNG	BA BODENABLAUF	
L LÜFTUNG/KLIMA	AD ABGEHÄNGTE DECKE	
S SCHWÄRM	LV LASTVERTEILERPLATE	
E ELEKTRO	BV BRANDSCHUTZVERKLEIDUNG	
K KÄLTE	OKRO OBERKANTE ROHDECKE	
OK OBERKANTE	UKRO UNTERKANTE ROHDECKE	
UK UNTERKANTE	UZ d/h UNTERZUG BREITE/HÖHE	
BRH BRÜHLUNGSHÖHE ROH	UEZ d/h UEBERZUG BREITE/HÖHE	
RR REGENROHR	VM VORMAUERUNG	
RFB ROHFLUSSBODEN	NA NACHINSTALLATION AUSFÜHRUNG	
RFB FERTIGFLUSSBODEN	RA ROHRACHSE	
HÖHENANGABEN:		
▽ OK FERTIG	▼ OK ROH	
△ UK FERTIG	▲ UK ROH	
(B) BESTANDSKOTE		

HINWEIS:
DIESER PLAN IST NUR IN VERBINDUNG MIT DEN JEWELIG ZUGEHÖRIGEN POSITIONS- UND BEWEHRUNGS-
PLÄNEN, DEN AUSFÜHRUNGSPLÄNEN FÜR HL/SIE SOWIE DEN ENTSPRECHENDEN BRANDSCHUTZPLÄNEN
GÜLTIG.
SÄMTLICHE MASSE SIND VOR BEGINN DER ARBEITEN VON DEN AUSFÜHRENDEN FIRMEN VERANTWORTLICH
ZU PRÜFEN. FESTGESTELLTE DIFFERENZEN SIND MIT DER ÖRTLICHEN BAULEITUNG ZU KLÄREN. ALLE FÜR DEN
AUSBAU GRUNDLEGENDEN MASSE SIND AM BAU ZU NEHMEN. ÄNDERUNGEN NUR MIT GENEHMIGUNG DER
PLANENDEN ARCHITEKTEN!
ACHTUNG !
ALLE DECKENAUSPARUNGEN, -DURCHBRÜCHE, -FUGEN, ETC. SIND IM ARCHITEKTENPLAN ALS
DECKENUNTERSICHT GEGEICHNET. MASSANGABEN L x B x H, BEI WD B x H, BEI WS B x L.
TÜRHOHE AB OBERKANTE FERTIGFLUSSBODEN DES TIEFERLEGENDEN RAUMES !

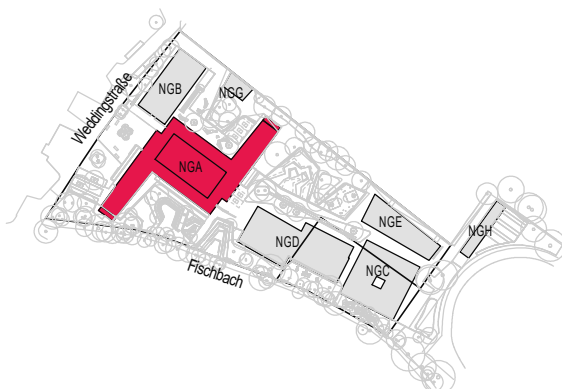PLANFORMAT 84,1 / 127,5		PLANNUMMER NGN_260701_ARC_X_A_5_UE_EG_FA_D10_-VA	
 Nürnberg KOMMUNAL		WBG KOMMUNAL GmbH	BAUHERR
NACHBARN		Beuthener Straße 41 90471 Nürnberg Telefon 0911 / 8004-0 Telefax 0911 / 8004-100	
LAGERPLAN		 1:00 = 314,04 m ü. NN (System NN - DHN 12)	
GEMARKUNG NÜRNBERG, FLURST NR.: 164/2 und 164/14 der Gemarkung Gleibhammer			
PROJEKT GENERALSANIERUNG MIT UMBAU UND ERWEITERUNG NEUES GYMNASIUM NÜRNBERG, WEDDINGENSTRASSE 21		PROJEKTNUMMER	FLURNUMMER 164/2 und 164/14
PLANBEZEICHNUNG NGA - AUSFÜHRUNGSPLANUNG GRUNDRISS EG - GERÜST		PLANNUMMER NGN_260701_ARC_X_A_5_UE_EG_FA_D10_-VA	MASSSTAB 1 / 100
ÄNDERUNGEN/ERGÄNZUNGEN		GEZ DATUM/UNTERSCHRIFT	
PLANER		GEZ DATUM/UNTERSCHRIFT 01.07.2026 R	

AUSFÜHRUNGSPLANUNG NGA - GRUNDRISS EG - GERÜST	
---	--