

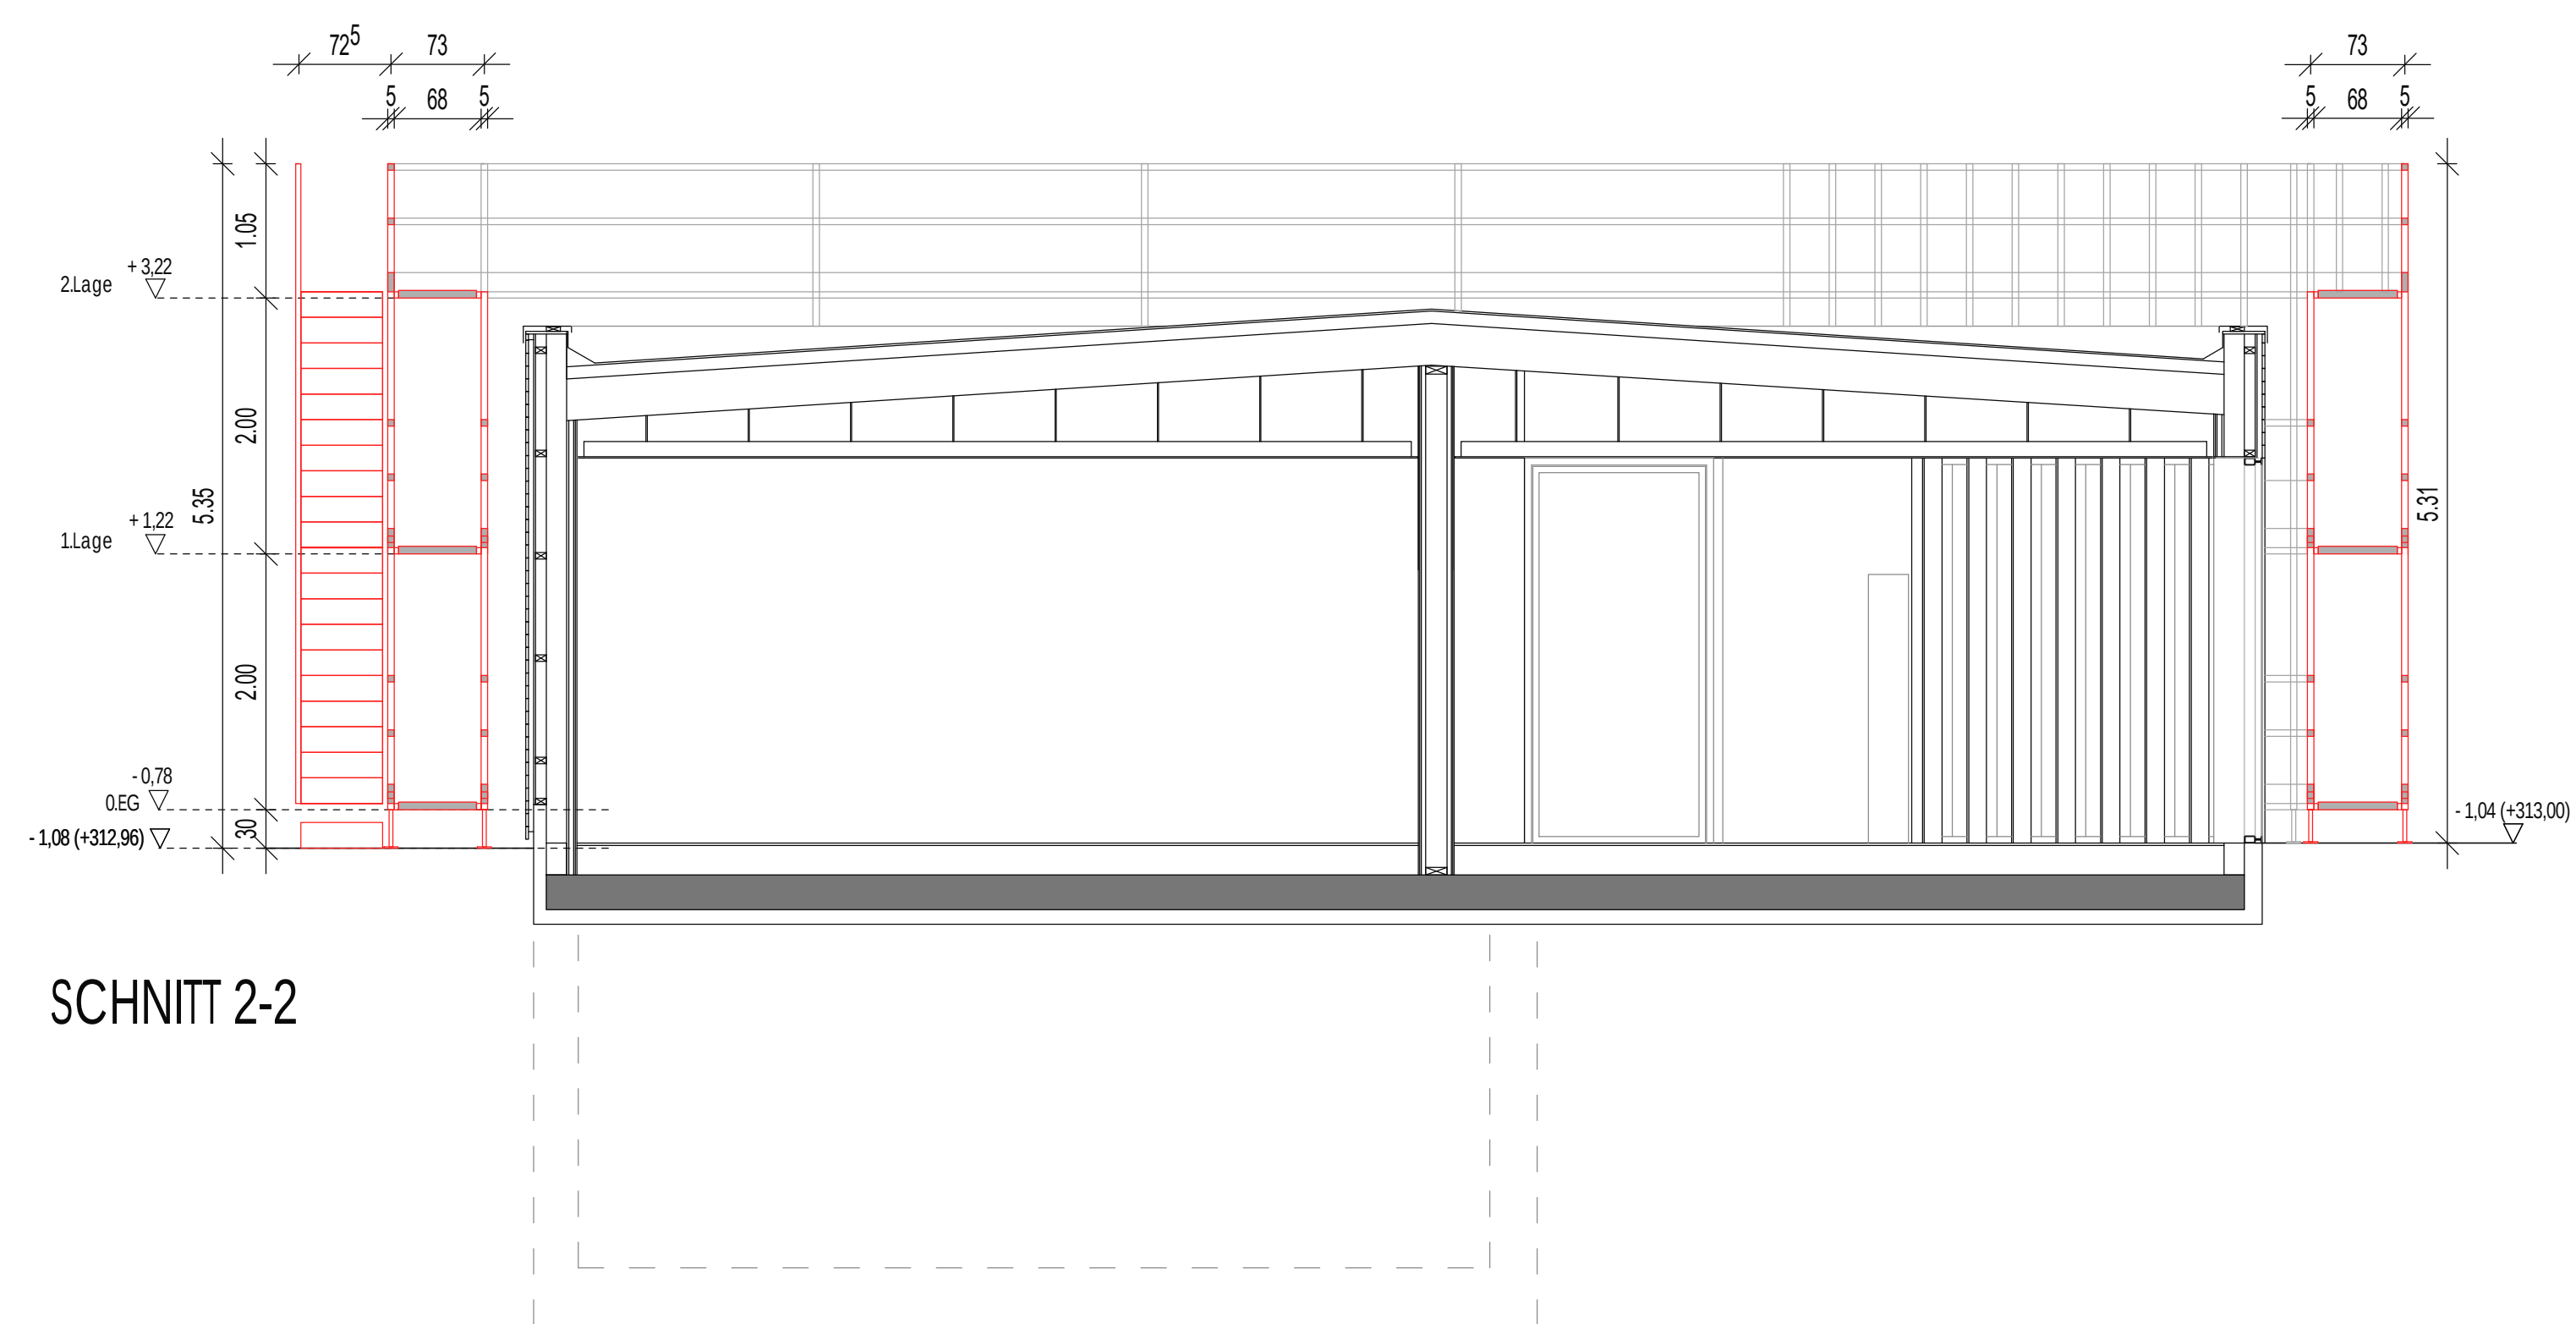
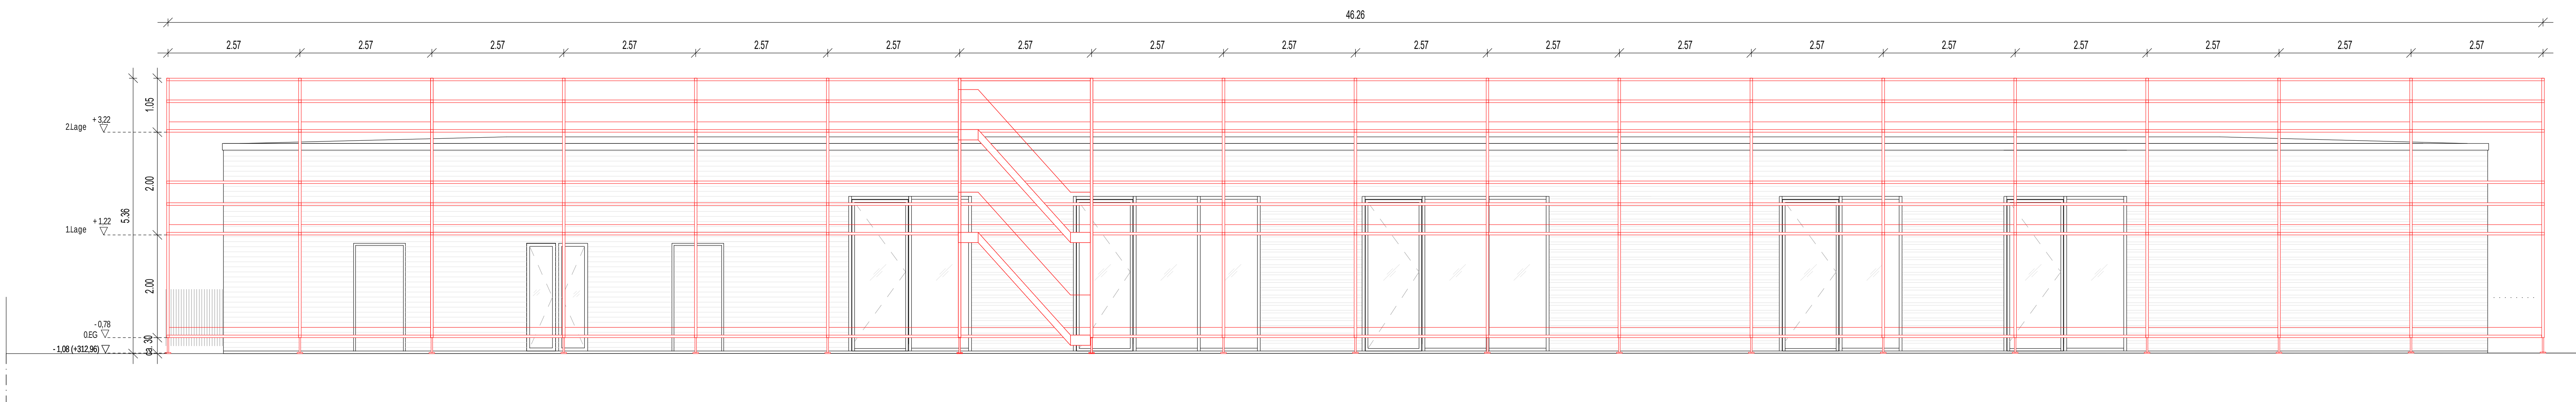
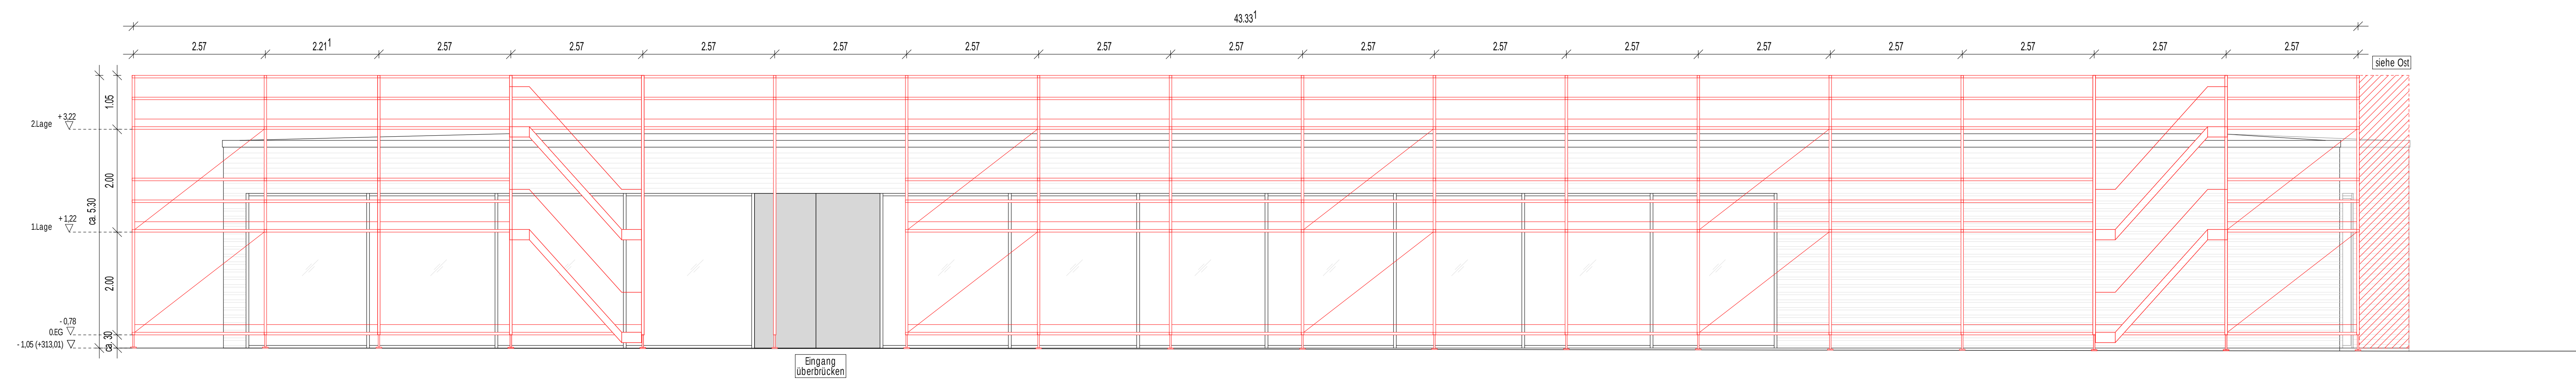


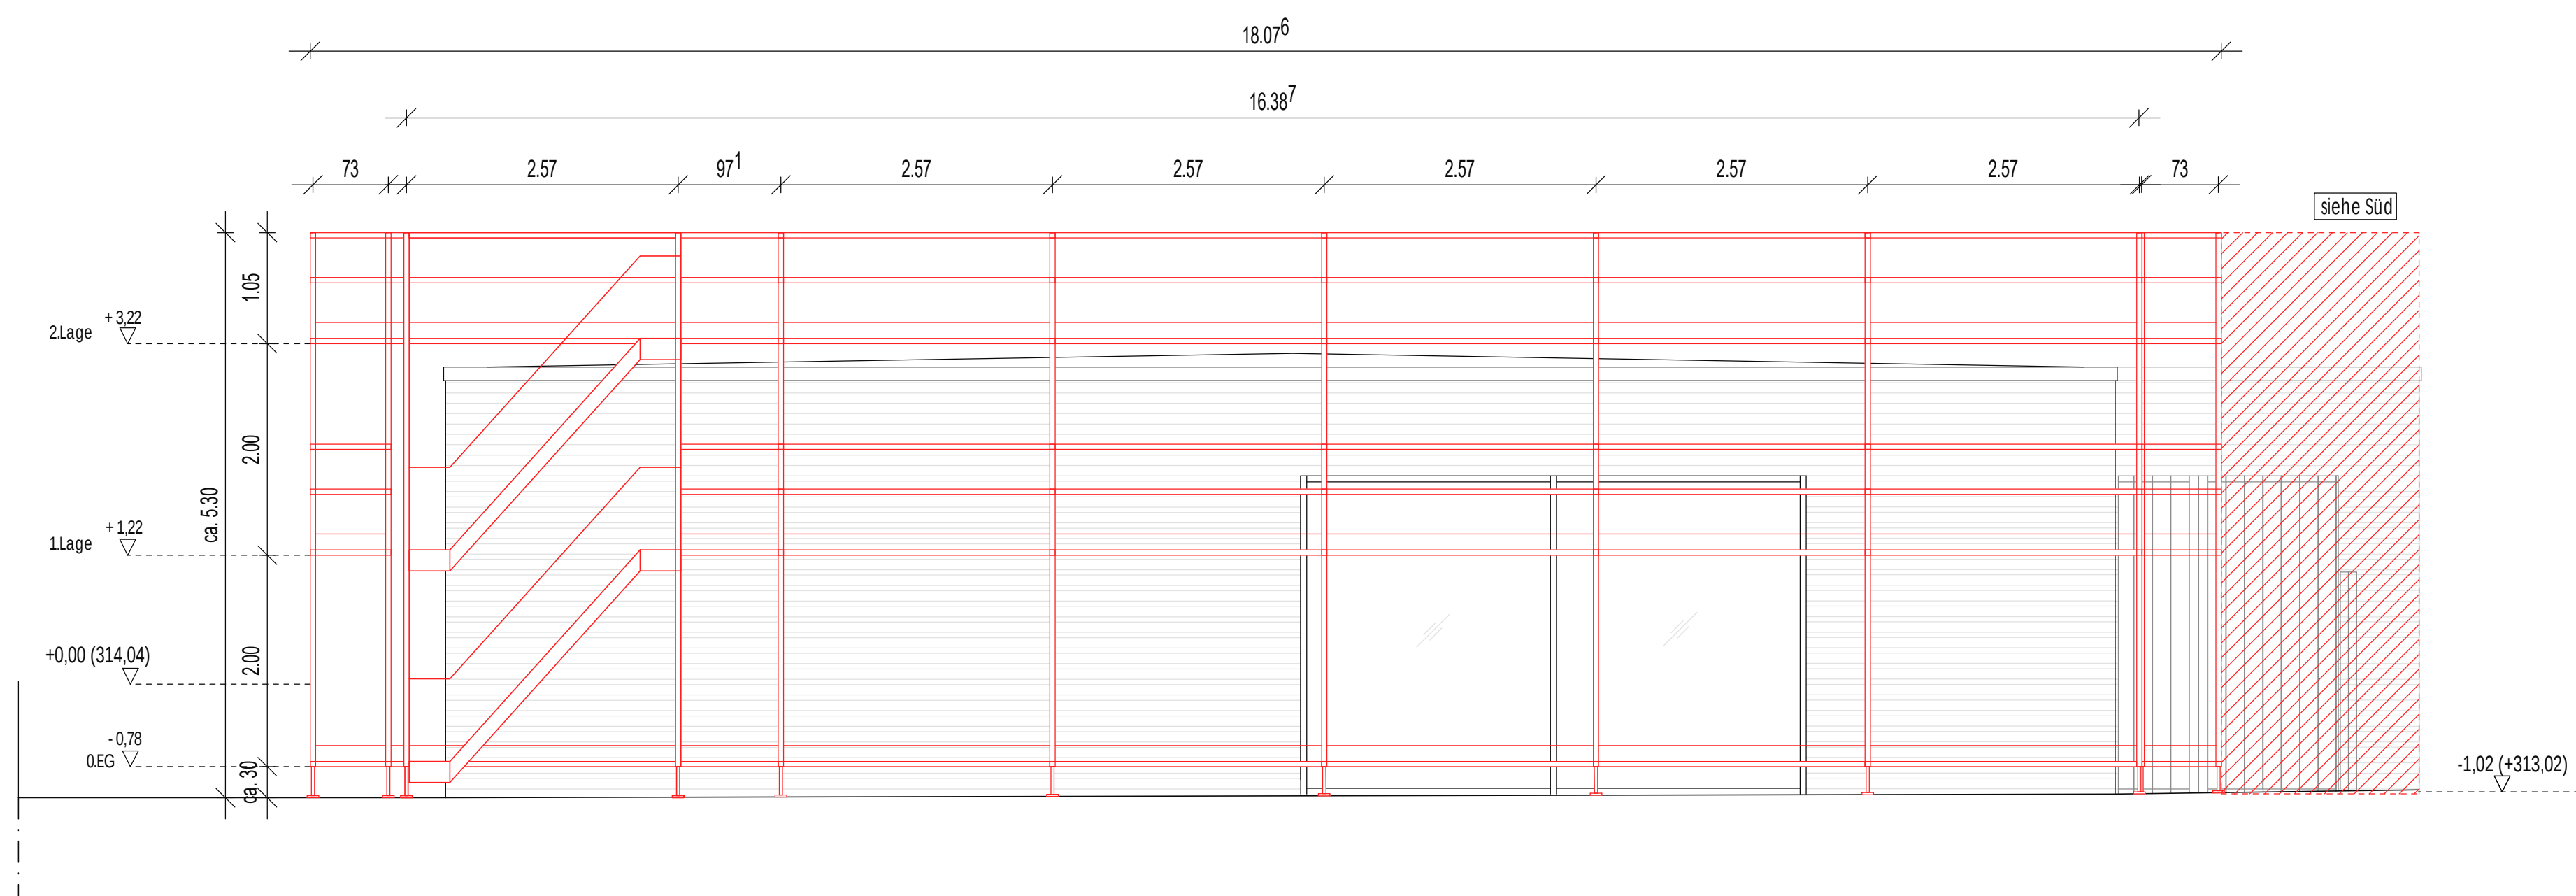

LEGENDE GERÜSTBAUARBEITEN
Breitenklasse W06
Lastklasse 3
Schutznetz vollflächig
Seitenschutzgeländer wandseitig bei Abstand Wand/Fenster > 30cm.

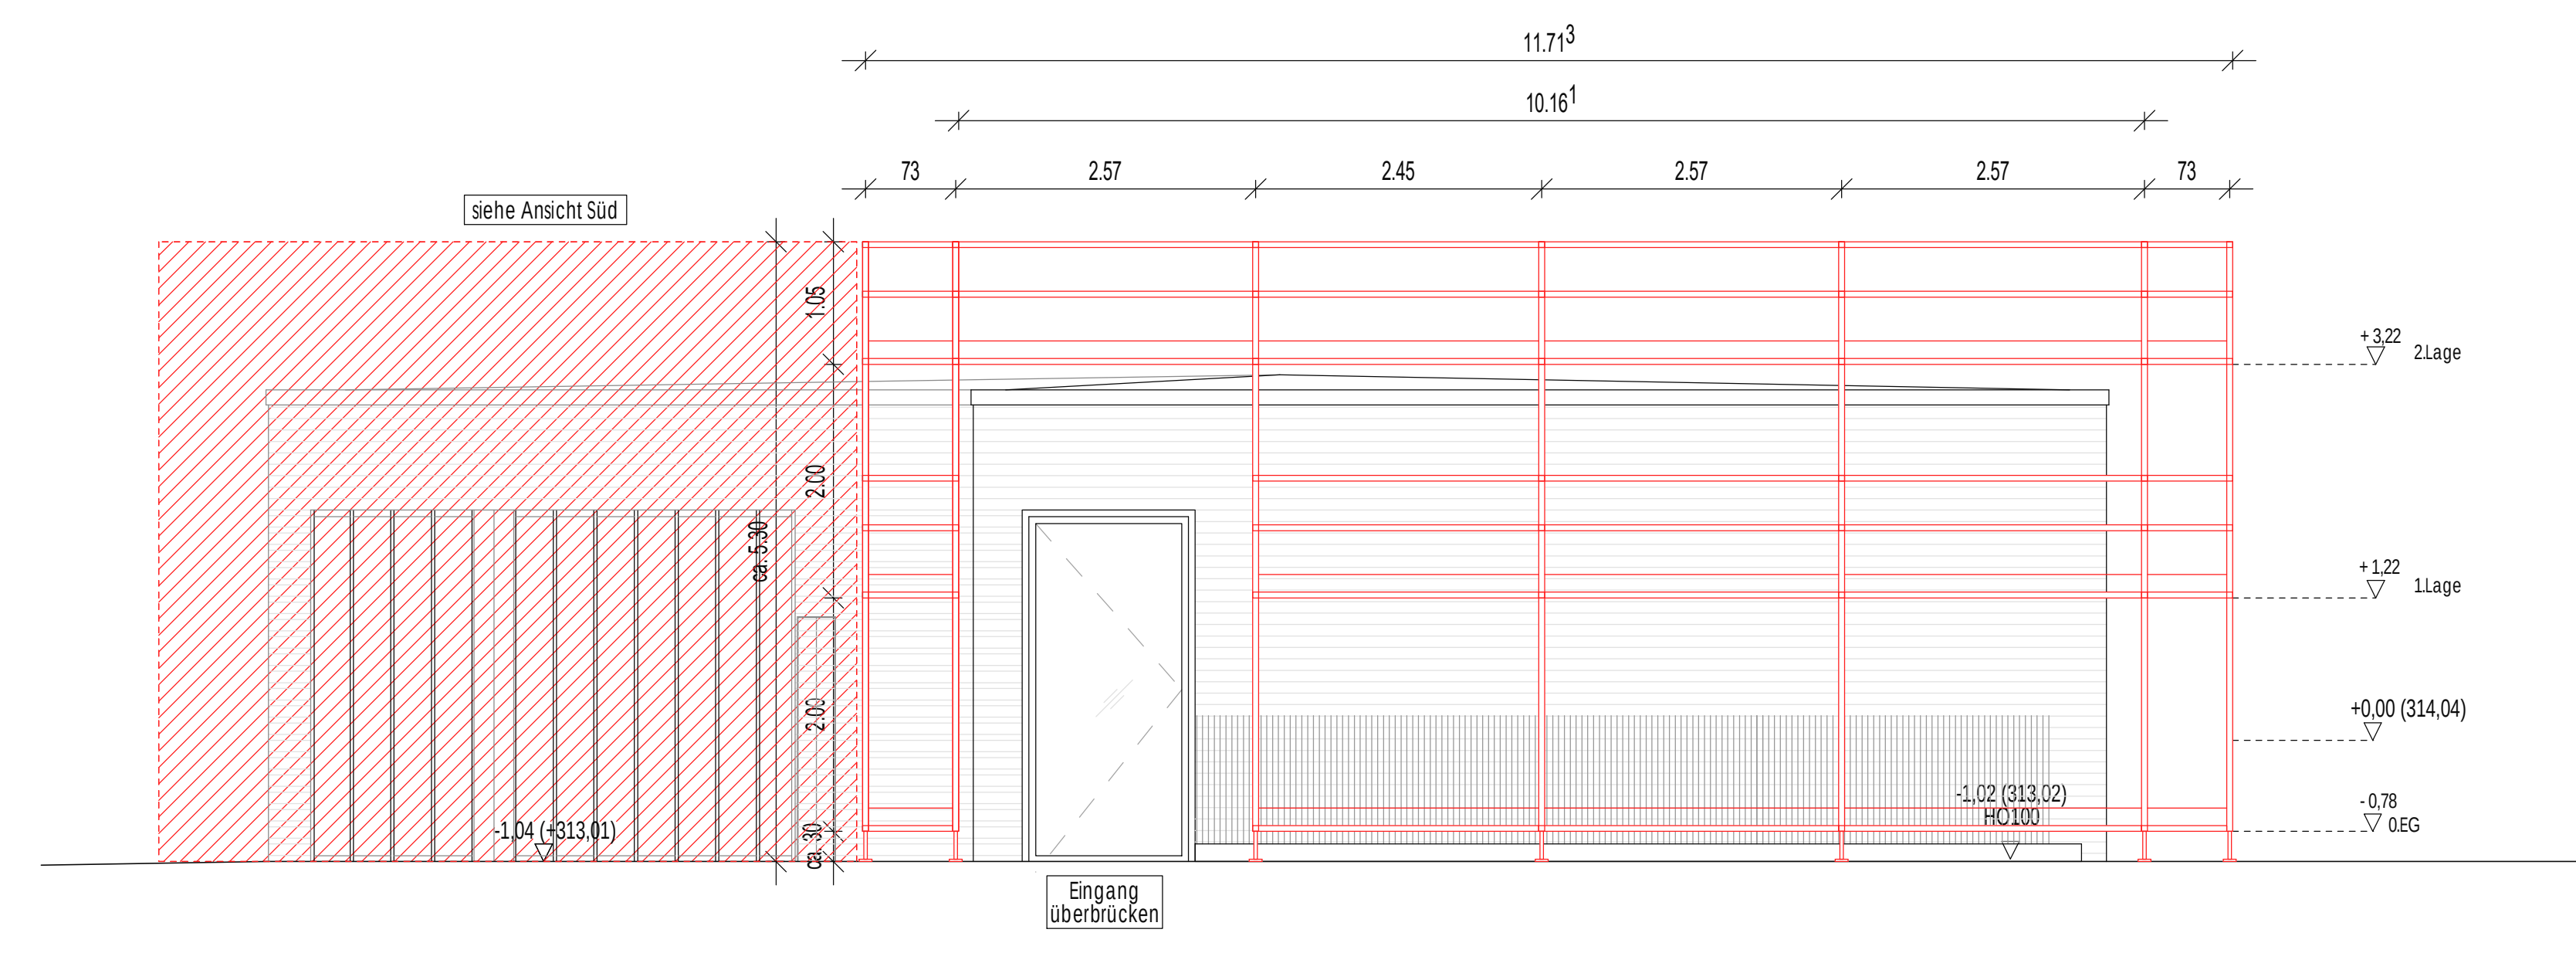

E				
D				
C				
B				
A				
INDEX	DATUM	ÄNDERUNG	GEZ	GEPR
 KENNZEICHNUNG DER ÄNDERUNG ZUM LETZTEN INDEX				

[illegible]


HINWEIS:

DIESER PLAN IST NUR IN VERBINDUNG MIT DEN JEWEILS ZUGEHÖRIGEN POSITIONS- UND BEWEHRUNGSPLÄNEN, DEN AUSFÜHRUNGSPLÄNEN FÜR RUHE/SIE SOWIE DEN ENTSPRECHENDEN BRANDSCHUTZPLÄNEN GÜLTIG.

SÄMTLICHE MASSE SIND VOR BEGINN DER ARBEITEN VON DEN AUSFÜHRENDEN ZUM VORBEREITEN VERPFLICHTET ZU PRÜFEN, FESTGESTELLTE DEFIZITE SIND MIT DER ÖRTLICHEN BAULEITUNG ZU KLÄREN. ALLE FÜR DEN AUSBAU GRUNDLEGENDEN MASSE SIND AM GAU ZU NEHMEN, ANDERSONS NUR MIT BEREGNERUNG DER PLANIERTEN ARCHITEKTEN!

Achtung !

AUS DECKENANSTRAUBUNGEN, DURCHDRÜCKE, FÜGEN, EINGANG UND IM ARCHITEKTEPLAN BEZEICHNETE MONTAGEGELENKE MASSANGABEN: 1 x H 80 W 60 B H 80 W 60 B H 80 W 60 B 1 x TÜRÖFFNE AB OBERKANTE FERTIGGUSSOBEN DES VERLEGERÄUMES RAUMS!

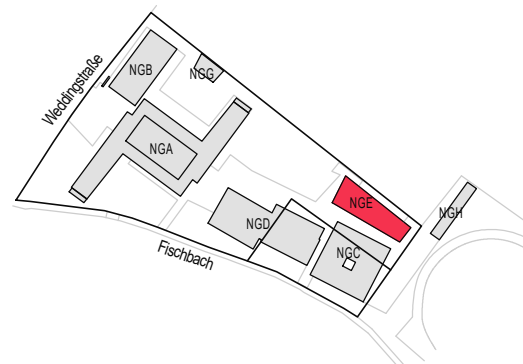PLANMAT 84.1 / 127.5		PLANNUMMER NGN_260701_ARC_X_F_5_UF_XX_F4_011_..A	
 WBS KOMMUNAL GmbH Bräuherrn Straße 41 90471 Nürnberg Telefon 0911 / 8004-0 Telefax 0911 / 8004-100		BAUHERR	
NACHBARIN			
LAGEPLAN			
			
GEMARKUNG NÜRNBERG, FLURST.NR. 164/2 und 164/14 der Gemarkung Oldheim			±0.00 = 334.04 m ü. NN (System NN - DHN 12)
PROJEKT GENERALSANIERUNG MIT UMBAU UND ERWEITERUNG NEUES GYMNASIUM NÜRNBERG, WEDDINGENSTRASSE 21		PROJEKTNUMMER	FLURNUMMER 164/2 und 164/14
PLANEZEICHNUNG NGE - AUSFÜHRUNGSPLANUNG ANSICHTEN UND SCHNITT - GEHÖR		PLANNUMMER NGN_260701_ARC_X_F_5_UF_XX_F4_011_..A	MASSSTAB 1 / 50
ÄNDERUNGEN/ERGÄNZUNGEN		GEA DATUM/UNTERSCHRIFT	
PLANER		GEL. DATUM/UNTERSCHRIFT 01.07.2026 FI	

AUSFÜHRUNGSPLANUNG NGE - ANSICHTEN UND SCHNITT - GERÜST	
--	--