 
 
 



E					
D					
C					
B					
A					
INDEX	DATUM	ÄNDERUNG		GEZ	GEPR
KENNZEICHNUNG DER ÄNDERUNG ZUM LETZTEN INDEX					

PLANZEICHEN		 ABBRUCH	
	STAHLBETON, ORTBETON		DA DECKENAUSSPARUNG
	BETON, FERTIGTEILE		DD DECKENDURCHBRUCH
	BETON UNBEWEHRT, ESTRICH		FBA FUSSBODENAUSSPARUNG
	MAUERWERK		FBD FUSSBODENDURCHBRUCH
	MAUERWERK		WD WANDDURCHBRUCH
	TROCKENBAU		WS WANDSCHUTZ
	TROCKENBAU		WWS WÄGER. WANDSCHUTZ
	BESTAND		KB KERNBOHRUNG;
	GRUNDLEITUNG		DKB DECKENKERNBOHRUNG

BETON- UND MAUERWERKSGÜTE NACH EINZELANGABE STATIK			
H	HEIZUNG	BA	BODENABLAUF
L	LÜFTUNG/KLIMA	AD	ABGEHÄNGTE DECKE
S	SANITÄR	LV	LASTVERTEILERPLATTE
E	ELEKTRO	BV	BRANDSCHUTZVERKLEIDUNG
K	KÄLTE	OKRD	OKERANTE ROHDECKE
OK	OKERANTE	UKRD	UKERANTE ROHDECKE
UK	UKERANTE	UZ b/h	UEBERZUG Breite/Höhe
BRH	BRÜSTUNGSHÖHE ROH	UEZ b/h	UEBERZUG Breite/Höhe
RR	REGENROHR	VM	VORMAUERUNG
RFB	ROHFLUSSBODEN	NIA	NACHINSTALLATION AUSFÜHRUNG
FFB	FERTIGFLUSSBODEN	RA	ROHRACHSE


HÖHENANGABEN: ▽ OK FERTIG ▼ OK ROH △ UK FERTIG ▲ UK ROH (B) BESTANDSKOTE

HINWEIS:
DIESER PLAN IST NUR IN VERBINDUNG MIT DEN JEWEILS ZUGEHÖRIGEN POSITIONS- UND BEWEHRUNGS-
PLÄNEN, DEN AUSFÜHRUNGSPLÄNEN FÜR H/L/S/E SOWIE DEN ENTSPRECHENDEN BRANDSCHUTZPLÄNEN
GÜLTIG.
SÄMTLICHE MASSE SIND VOR BEGINN DER ARBEITEN VON DEN AUSFÜHRENDEN FIRMEN VERANTWORTLICH
ZU PRÜFEN. FESTGESTELLTE DIFFERENZEN SIND MIT DER ÖRTLICHEN BAULEITUNG ZU KLÄREN. ALLE FÜR DEN
AUSBAU GRUNDLEGENDE MASSE SIND AM BAU ZU NEHMEN. ÄNDERUNGEN NUR MIT GENEHMIGUNG DER
PLANENDEN ARCHITEKTEN!
ACHTUNG!
ALLE DECKENAUSSPARUNGEN, -DURCHBRÜCHE, -FUGEN, ETC. SIND IM ARCHITEKTENPLAN ALS
DECKENUNTERSICHT GEZEICHNET. MASSANGABEN: L x B x H, BEI WD B x H, BEI WS B x T.
TÜRHOHE AB OBERKANTE FERTIGFLUSSBODEN DES TIEFERLIEGENDEN RAUMES!

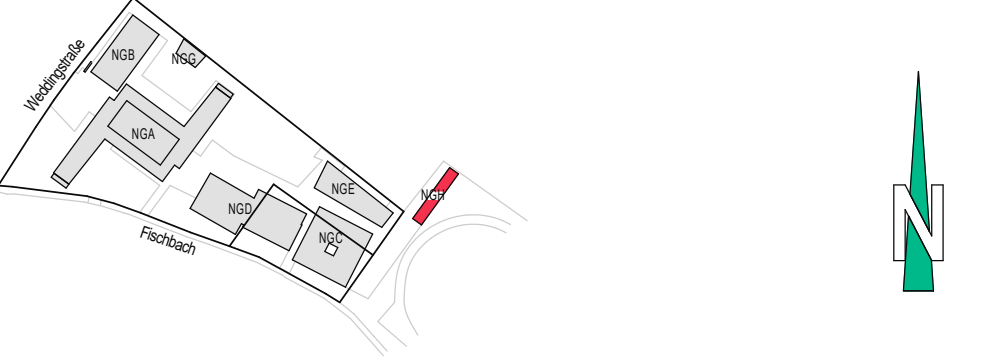
PLANFORMAT	59.4 / 113.5	PLANNUMMER	NGN_260701_ARC_X_H_5_UE_XX_FA_011_-_VA
 wbg Nürnberg KOMMUNAL		WBG KOMMUNAL GmbH Beuthener Strasse 41 90473 Nürnberg Telefon 0911 / 8004-0 Telefax 0911 / 8004-100	BAUHERR
NACHBARN			
LAGEPLAN  GEMARKUNG NÜRNBERG, FLURST.NR.: 164/2 und 164/14 der Gemarkung Gießhammer ±0.00 = 314.04 m ü. NN (System NN - DHNN 12)			
PROJEKT GENERALSANIERUNG MIT UMBAU UND ERWEITERUNG NEUES GYMNASIUM NÜRNBERG, WEDDINGENSTRASSE 21		PROJEKTNUMMER	FLURNUMMER 164/2 und 164/14
PLANZEICHNUNG NGH - AUSFÜHRUNGSPLANUNG SCHNITT UND ANSICHTEN - GERÜST		PLANNUMMER NGN_260701_ARC_X_H_5_UE_XX_FA_011_-_VA	MASSSTAB 1 / 50
ÄNDERUNGEN/ERGÄNZUNGEN		GEÄ. DATUM/UNTERSCHRIFT	
PLANER		GEZ. DATUM/UNTERSCHRIFT 01.07.2026 FI	

AUSFÜHRUNGSPLANUNG NGH - ANSICHTEN - NORD, SÜD, WEST, OST	
--	--


ANSICHT - NORD (ANALOG ZUR SÜDFASSADE)

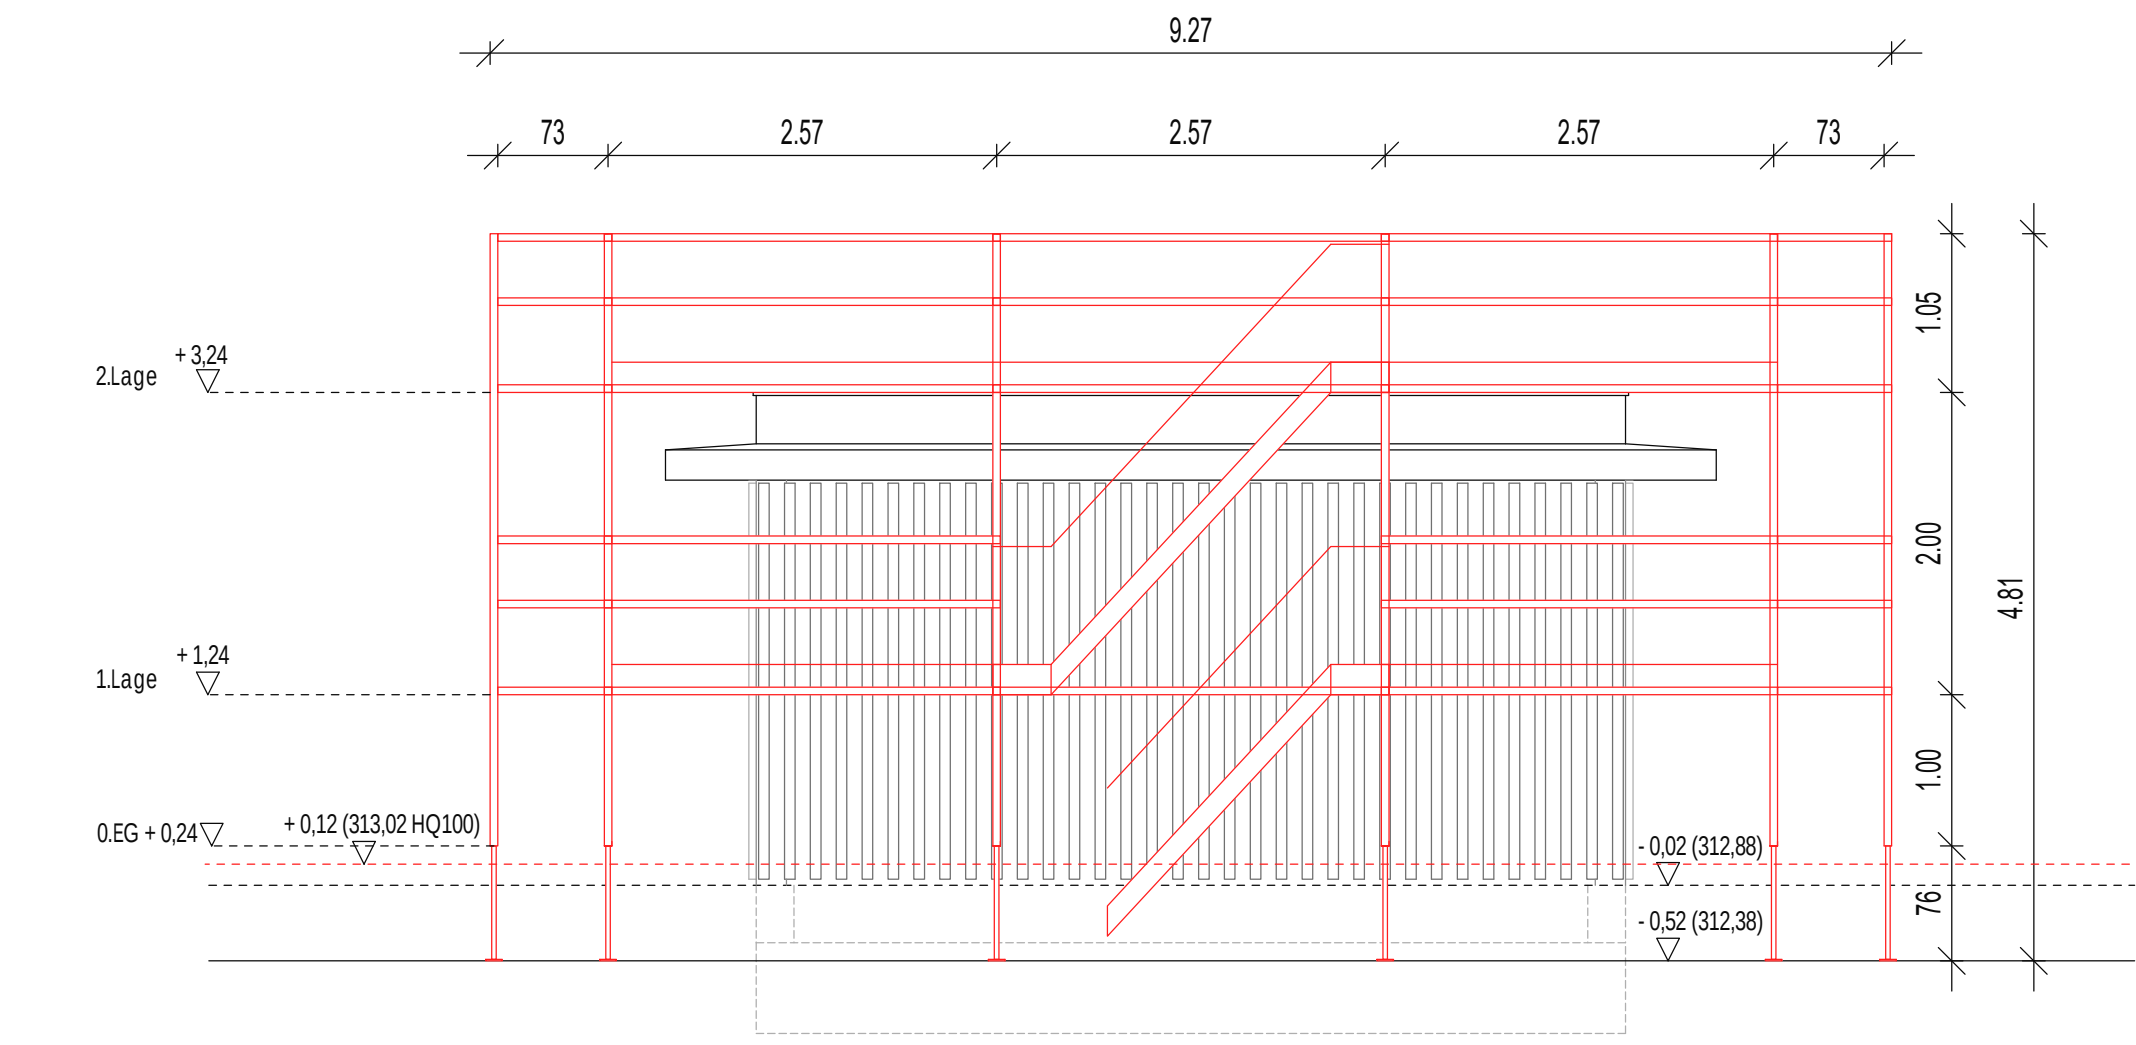

SCHNIT 1-1

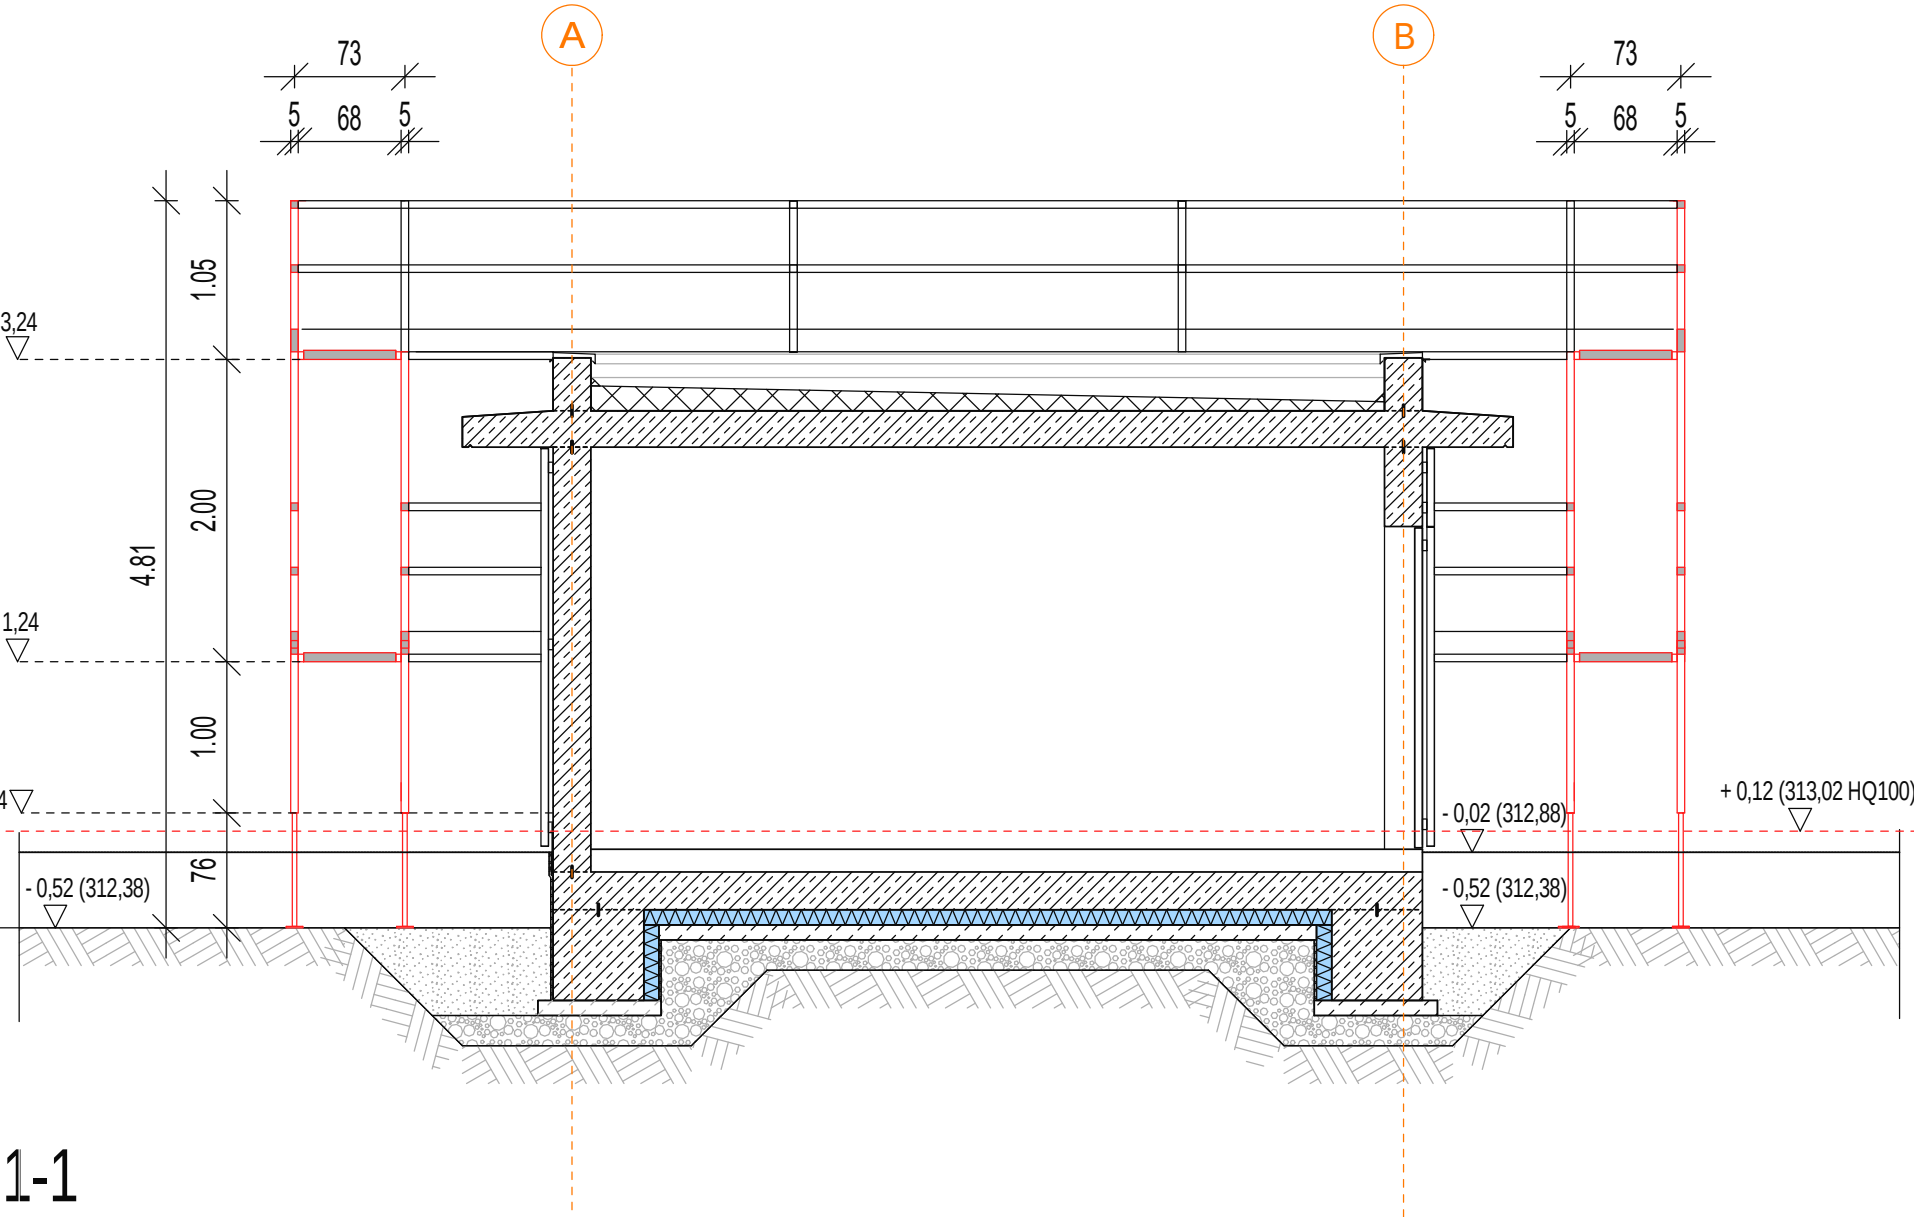

ANSICHT - OST (ANALOG ZUR WESTFASSADE)

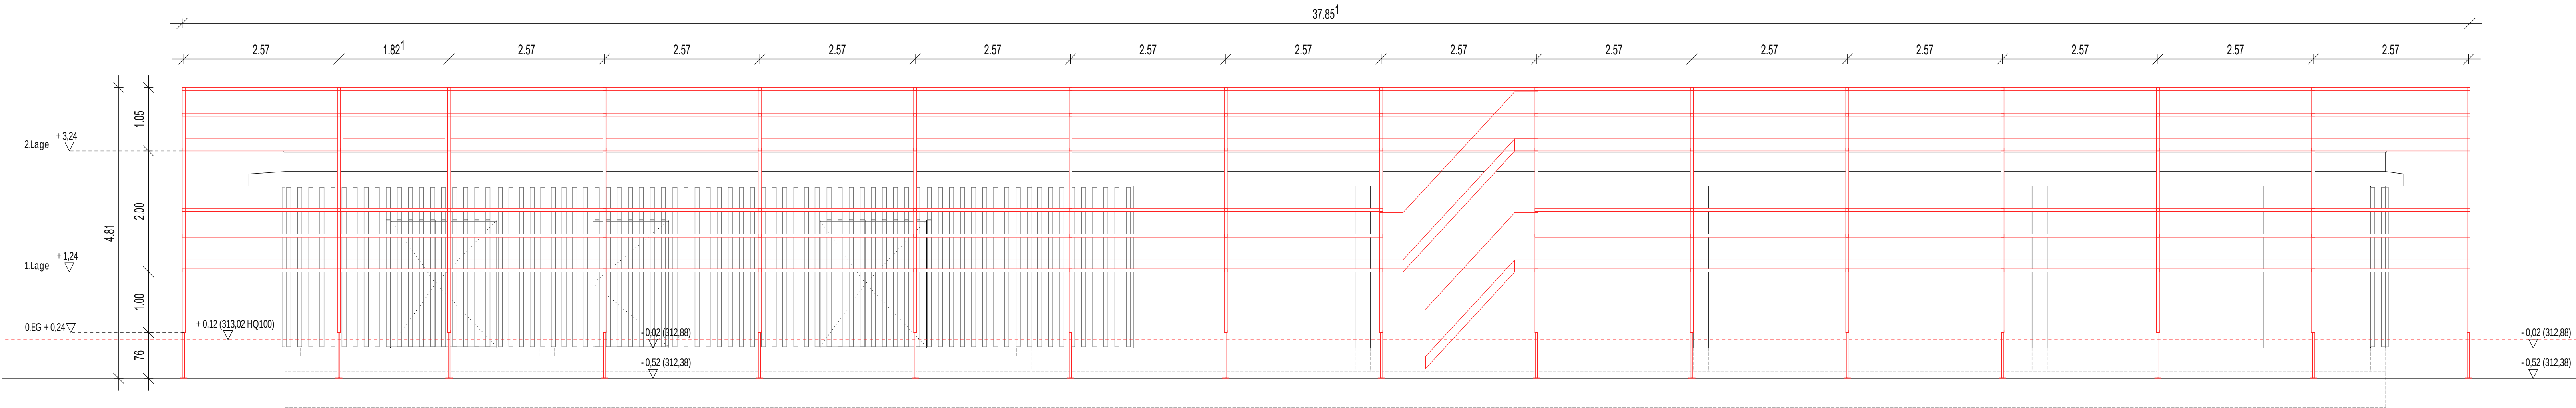

LEGENDE GERÜSTBAUARBEITEN
Breitenklasse W06
Lastklasse 3
Schutznetz vollflächig
Seitenschutzgeländer wandseitig bei Abstand Wand/Fenster > 30cm.