



DIESER PLAN GILT NUR IN VERBINDUNG MIT DEN ENTSPRECHENDEN SCHNITTEN, ANSICHTEN UND DETAILZEICHNUNGEN


ALLE MAEßE SIND AM BAU ZU VERFOLGEN, MARUMENTIGKEITEN SIND MIT DER BAULEITUNG ZU KLÄREN FÜR MÄßHAFT HABT ALLEN DER AUFTRAGNEHMER, BEI DER BAUFÜHRUNG SIND DIE PLANUNGEN DER FACIENREISE WIE DIE ANGABEN DER SONDERFACHLEUTE ZU BEACHTEN. FÜR FERNDEUTLICHKEIT UND VERSTÄNDLICHKEIT SIND DIE ZEICHNUNGEN ELTERN UND VERBUNDEN MIT DEN ZEICHNUNGEN DER ARCHITEKTEN. DIE KORDINATIONSPLAN DER AUFTRAGNEHMERS BEI DER BAUFÜHRUNG

ALLE HÖHENGABEN BEZÜGLICH TÜREN UND BRÜSTUNGEN BEZIEHEN SICH, SOFERN NICHT ANDERS ANGEZEIGT, AUF OBER KÖRPERN IN TROCKENBAUWÄNDEN SIND BAUFORMATE ANGEZEIGT, IN MASSIVWÄNDEN DIE ERFORDERLICHE ROHÖHFAHUNGEN.


SÄMTLICHE HAUSTECHNIKKURCHREICHEN IN DECKEN UND WÄNDEN SIND NACH DER INSTALLATION UNTER BEACHTUNG DER JEWEILIGEN FEUERSCHUTZANORDNUNGEN DES BAUTEILES GEMÄß DIN 4102 ZU SCHLIESSEN. BEI DER LAGE UND GRÖßE DER TÜRÖFFNUNGEN SIND DIE AUSFÜHRUNGSANORDNUNG DER HAUSTECHNIK ZU BEACHTEN. DIE ENDEGEHÖRIGKEIT DER TÜRÖFFNUNGEN SIND NUR MIT ZULASSUNGEN AUCH FÜR ALLE ANGRENZENDEN BAUTEILE ZULASSIG.

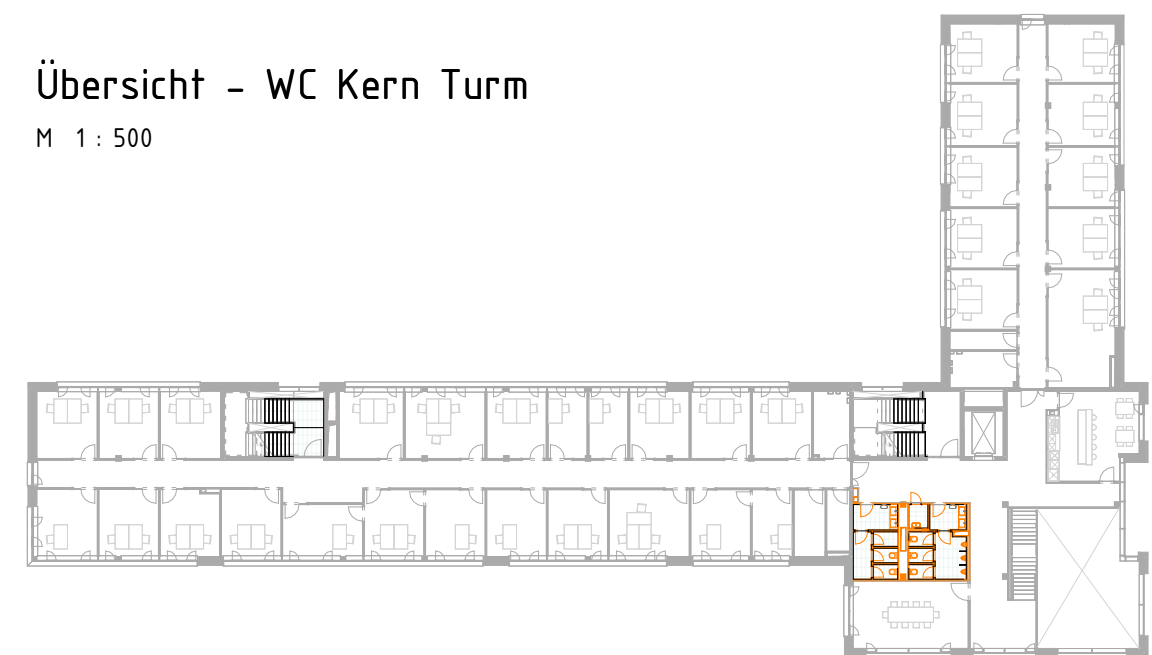

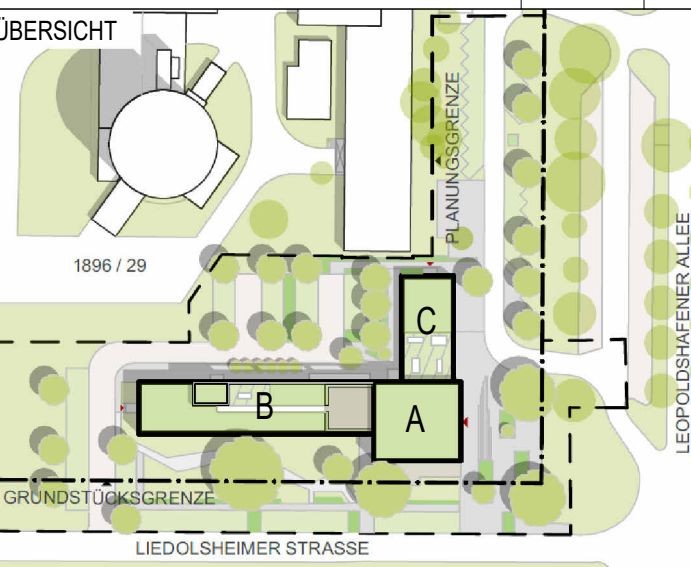
Anänderungen gem. RU. KTE vom 31.01.26		03.02.26	DT	B
Anpassungen gem. RU. KTE vom 06.05.25		23.01.26	ACA/DT	A
ÄNDERUNG		DATUM	NAME	INDEX
ANTRAGSSTELLER*IN KERNTECHNISCHE ENTSORGUNG KARLSRUHE GmbH HERMANN-VON-HELMHOLTZ-PLATZ 1 76344 EGGENSTEIN-LEOPOLDSHAFEN		ÜBERSICHT 		
UNTERSCHRIFT ENTWURFSVERFASSEN*IN SSP AG Durlacher Allee 77 76131 Karlsruhe				
Dipl.-Ing. Arch. L. Müller BAUVORHABEN		HOHENBEZUG: EG = ± 0.00 OKKF = 111.000 m ü. NNH		
KTE - NEUBAU BÜROGEBAUDE B900 Leopoldshafener Allee 76344 Eggenstein-Leopoldshafen				
AUFTRAGSBEZIEH*IN KERNTECHNISCHE ENTSORGUNG KARLSRUHE GmbH HERMANN-VON-HELMHOLTZ-PLATZ 1 76344 EGGENSTEIN-LEOPOLDSHAFEN				
PLANLSCHÜSSEL-DATENNAME I5_arc_01_dt_xx_fs_S010.001.254_B_f		BAUTEIL A (Turn)		
DATUM ERSTELLT DATUM PLANSTAND BLATTGRÖÖE GRUNDLAGE		PROJEKT-NR. 21429 INDEX B		
SSP SSP AG Durlacher Allee 77 76131 Karlsruhe T +49 721 9819957-0 info@ssp.ag www.ssp.ag 				
*COPYRIGHT RESERVED KARLSRUHE 19.11.2021 THIS DOCUMENT AND ANY DERIVED DOCUMENTS ARE UNLAWFULLY AND UNREPRODUCIBLY REPRODUCED WITHOUT THE WRITTEN PERMISSION AUFNACHRICHTUNG AN DRETTET PERSONEN ODER ORGANISATIONEN KÖNNEN VERLETZUNGEN IM INTERESSE				

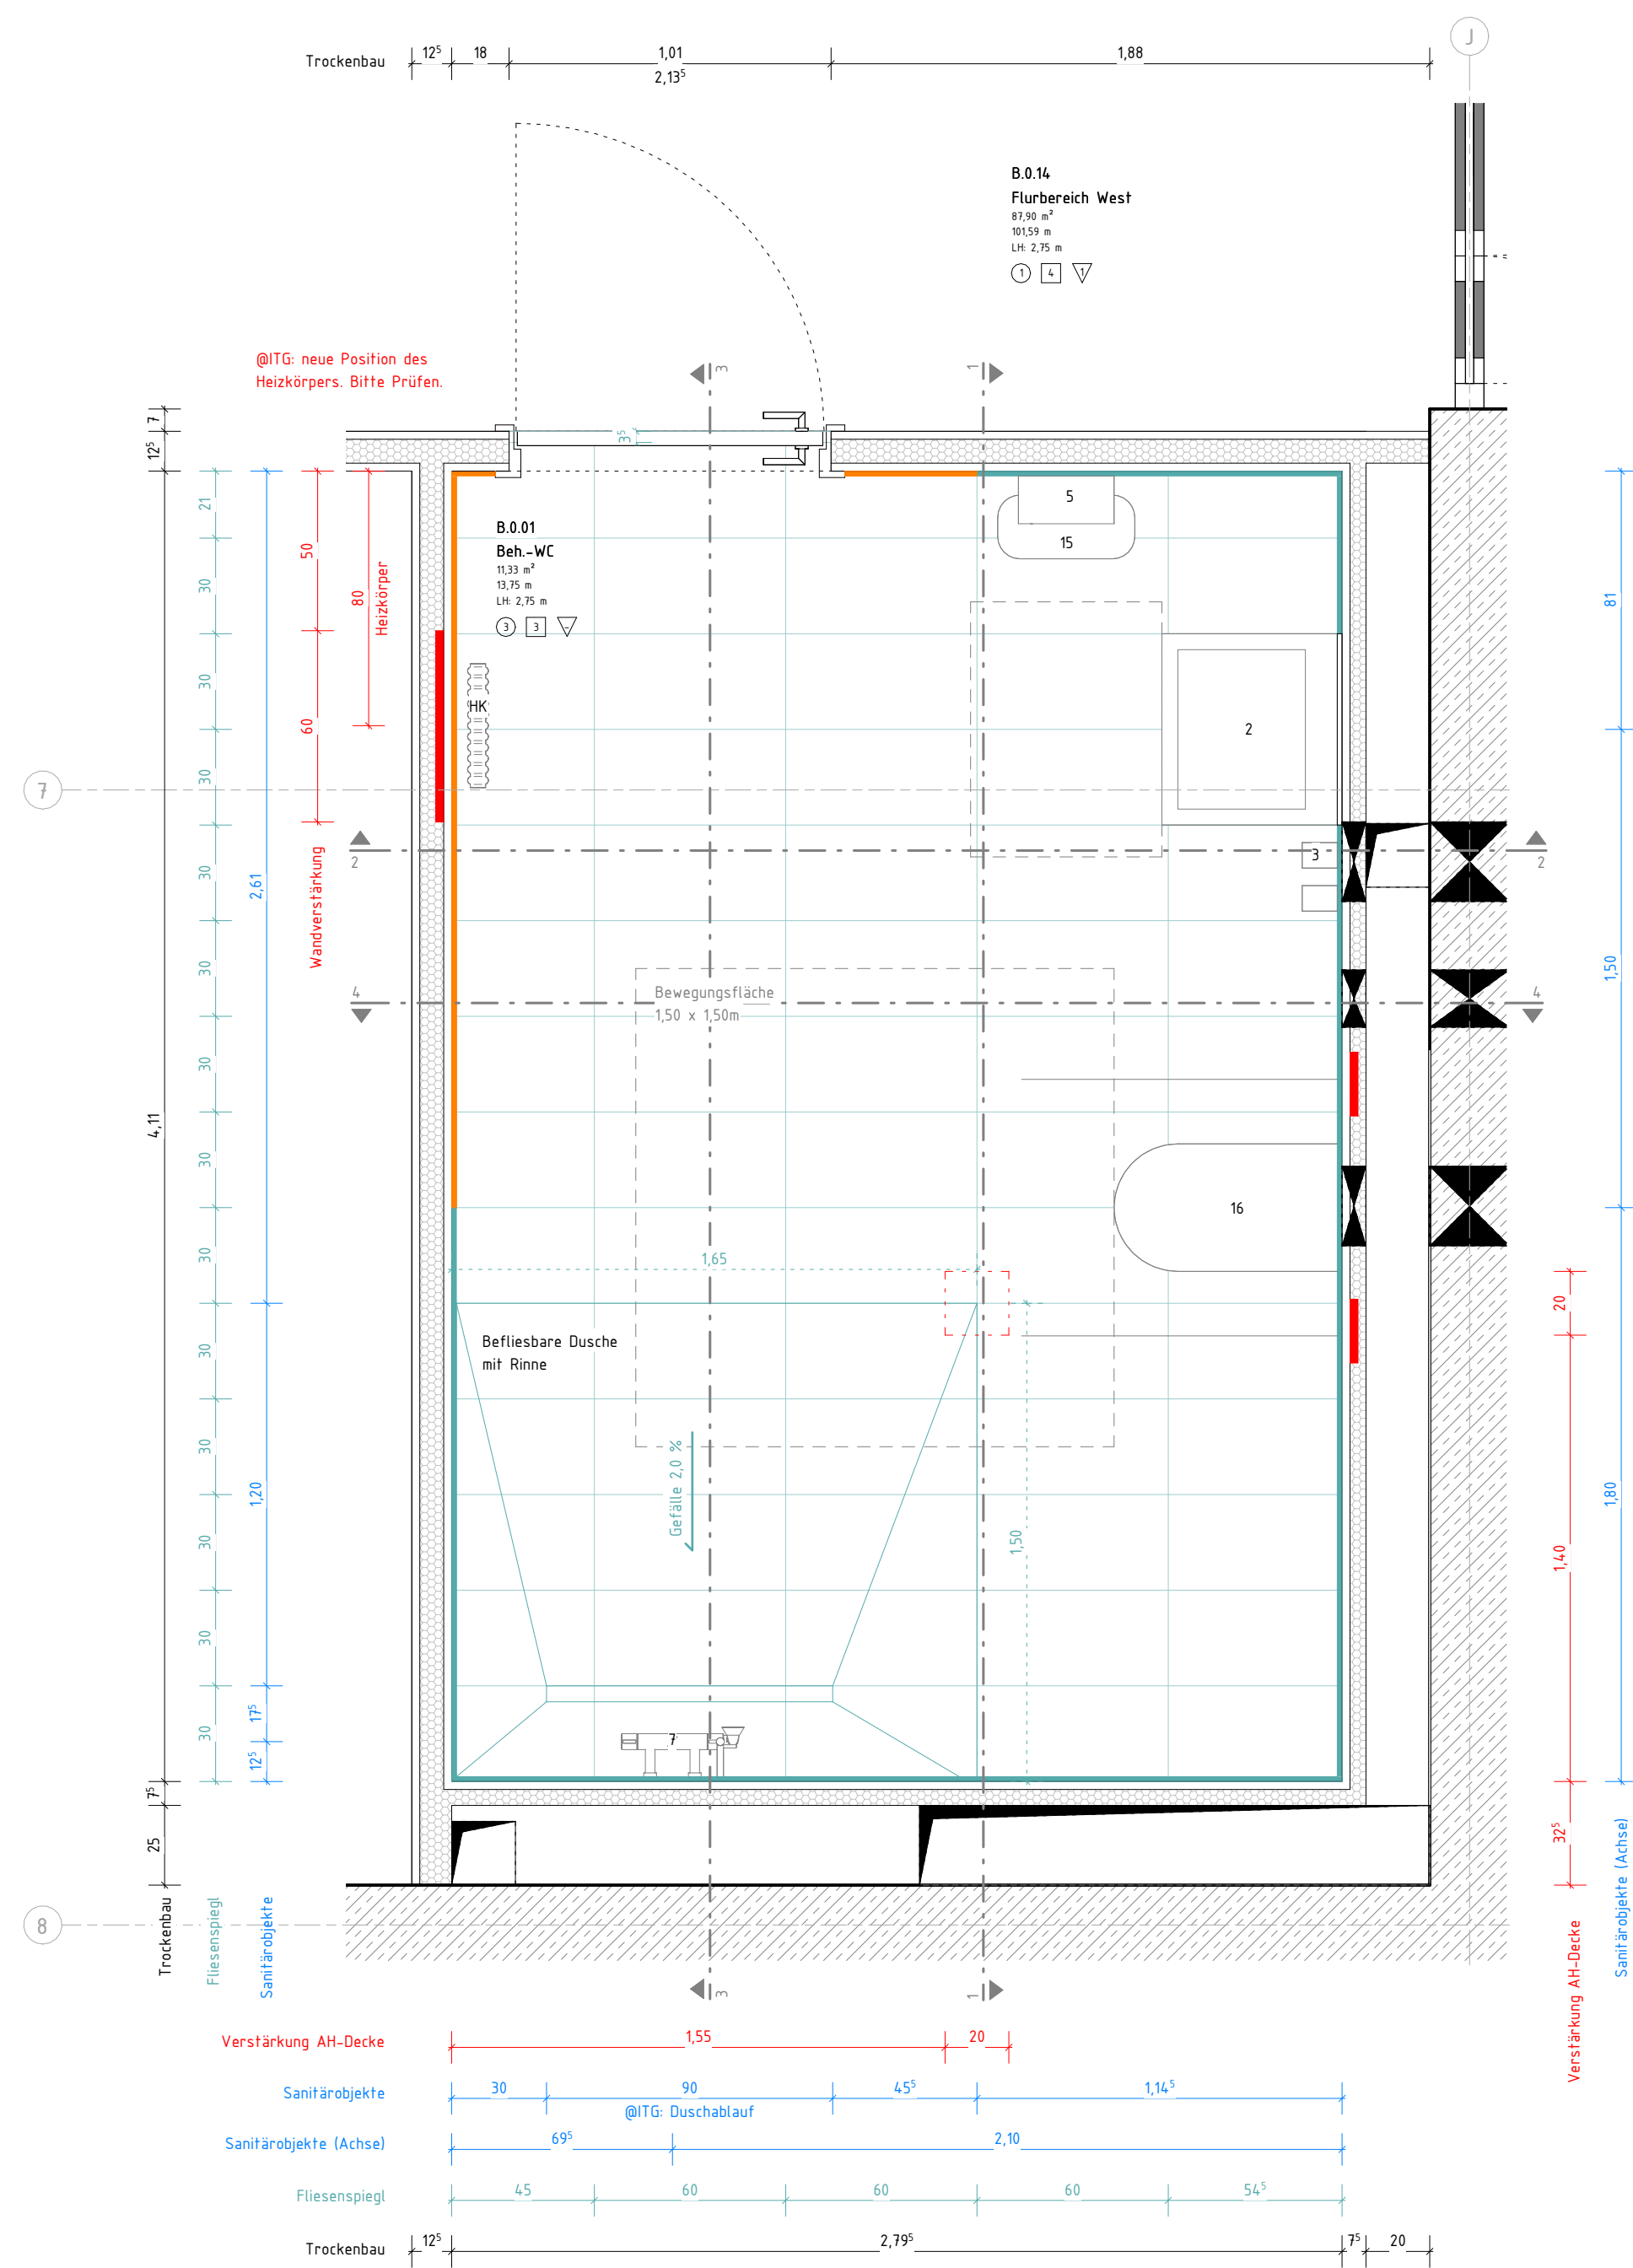


Detailsgrundriss beh. WC EG
M 1 : 20

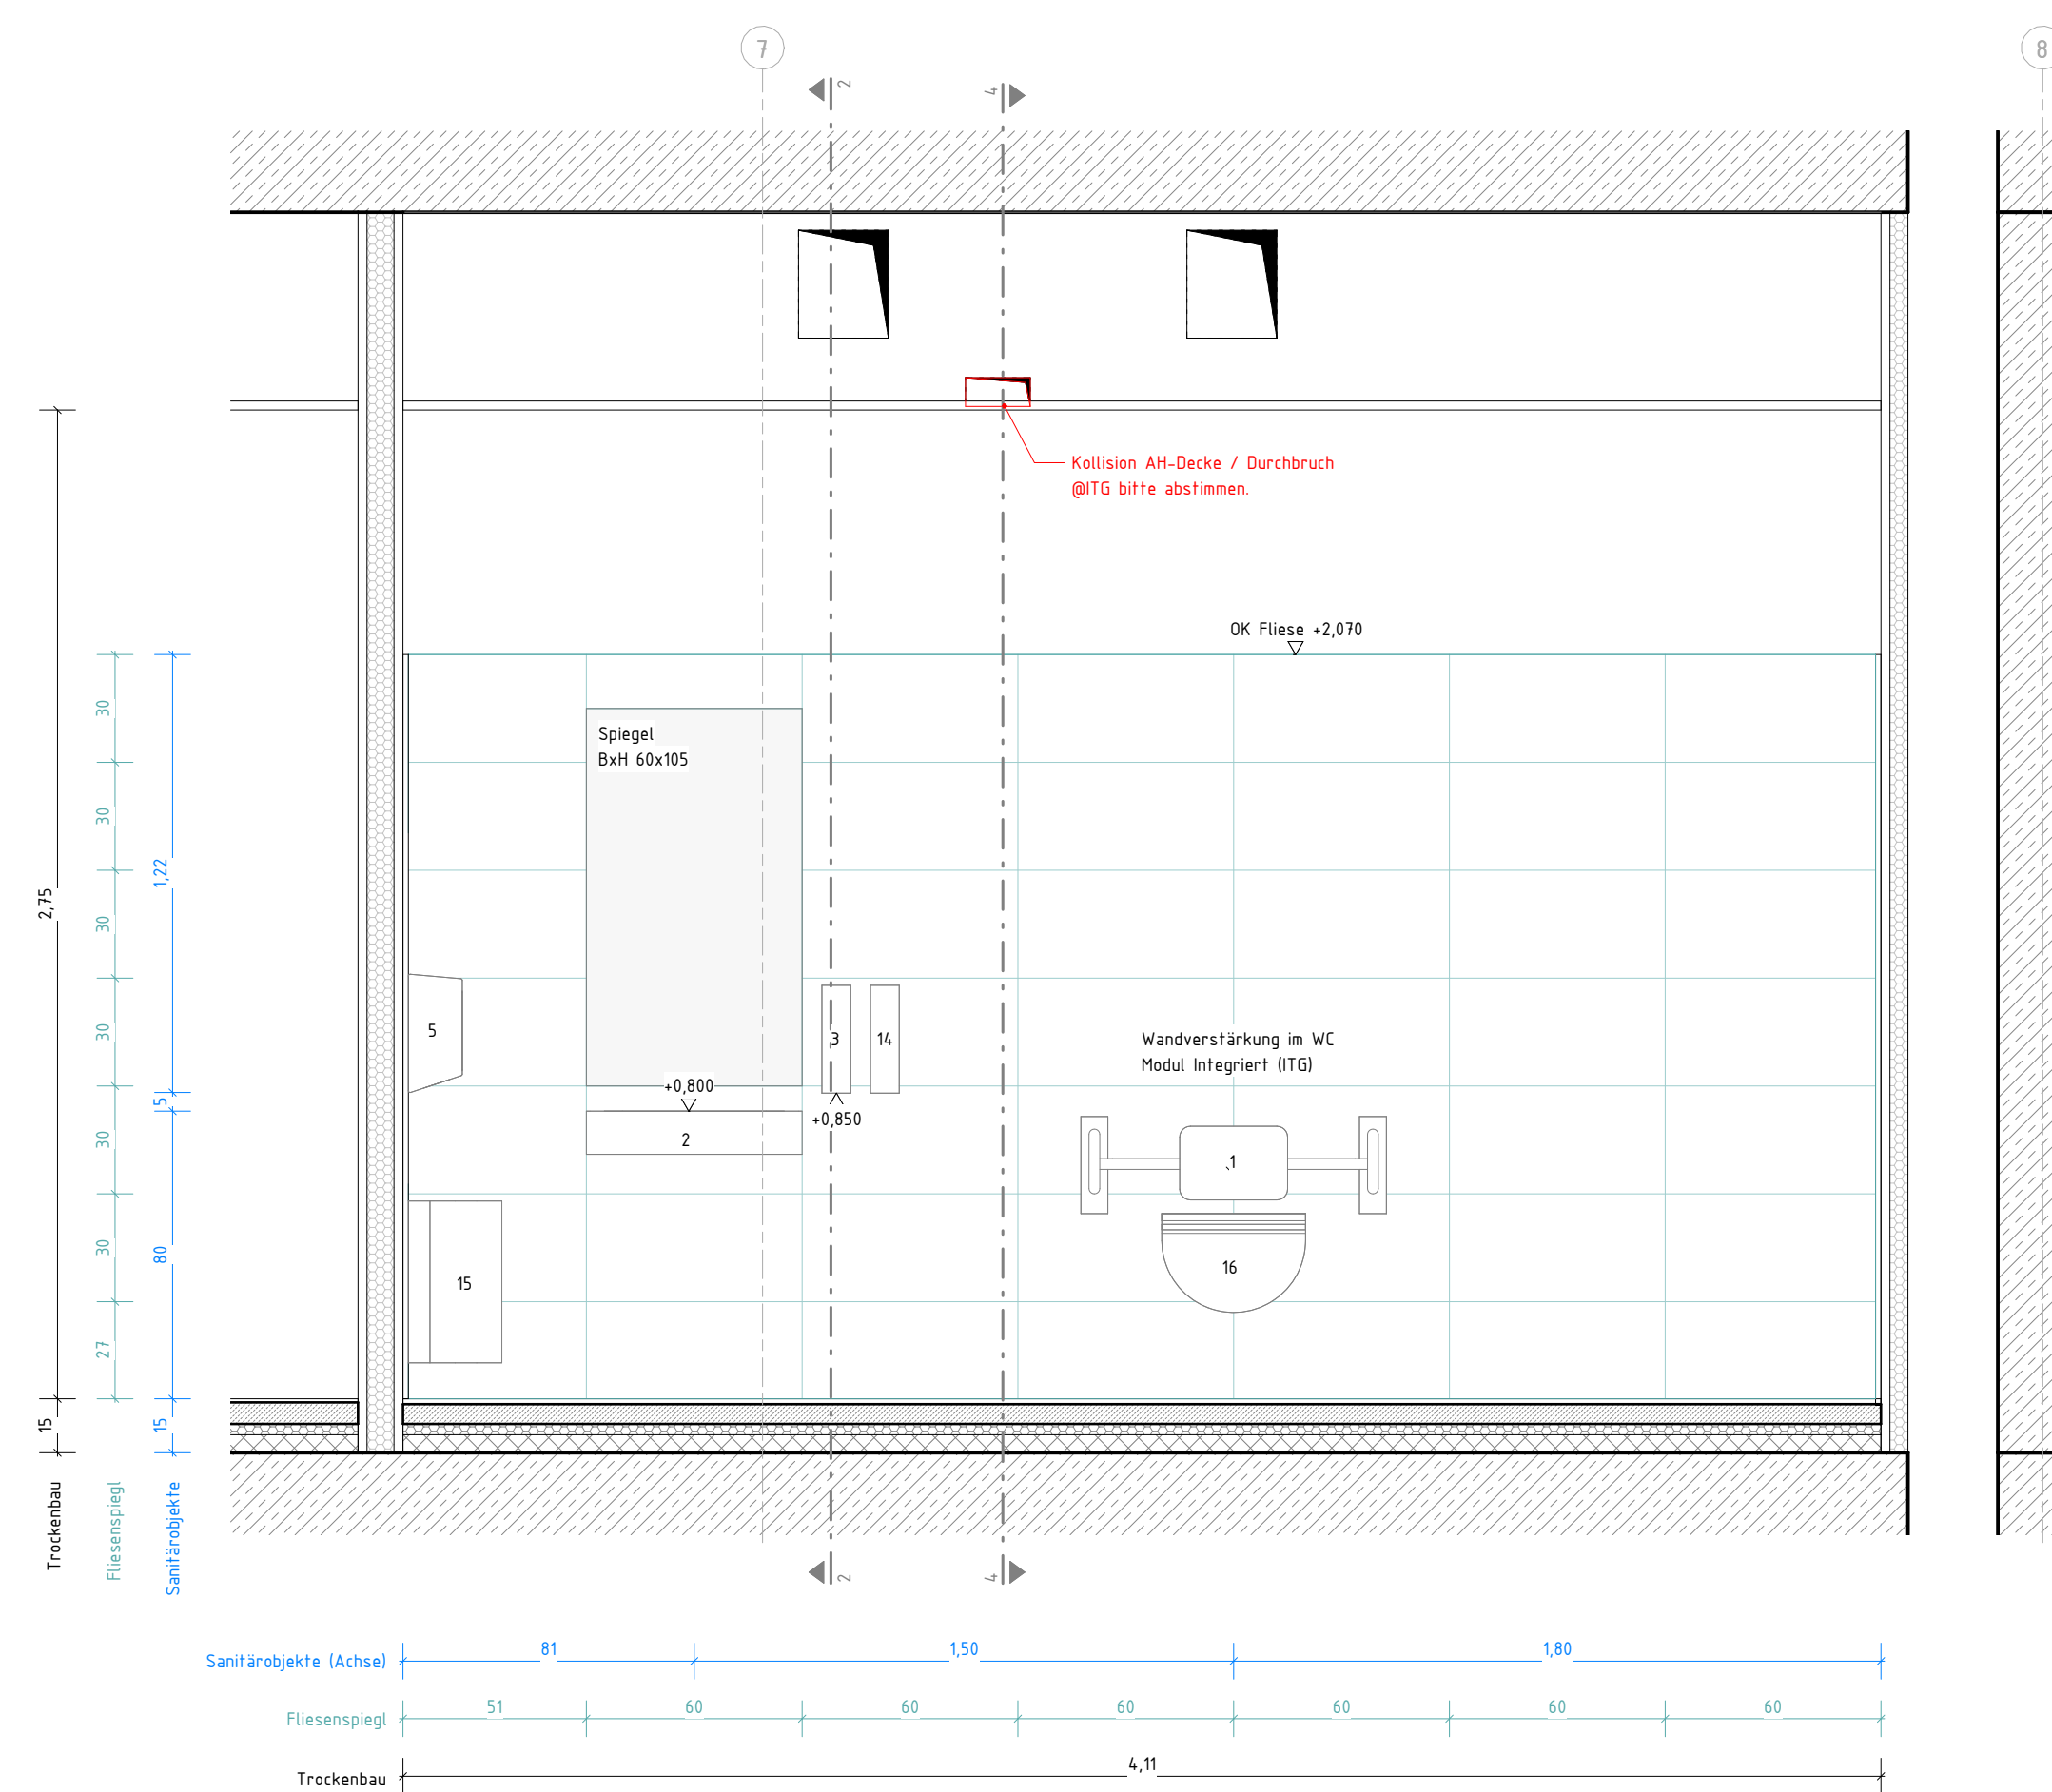


Schnitt 1 – Beh. WC

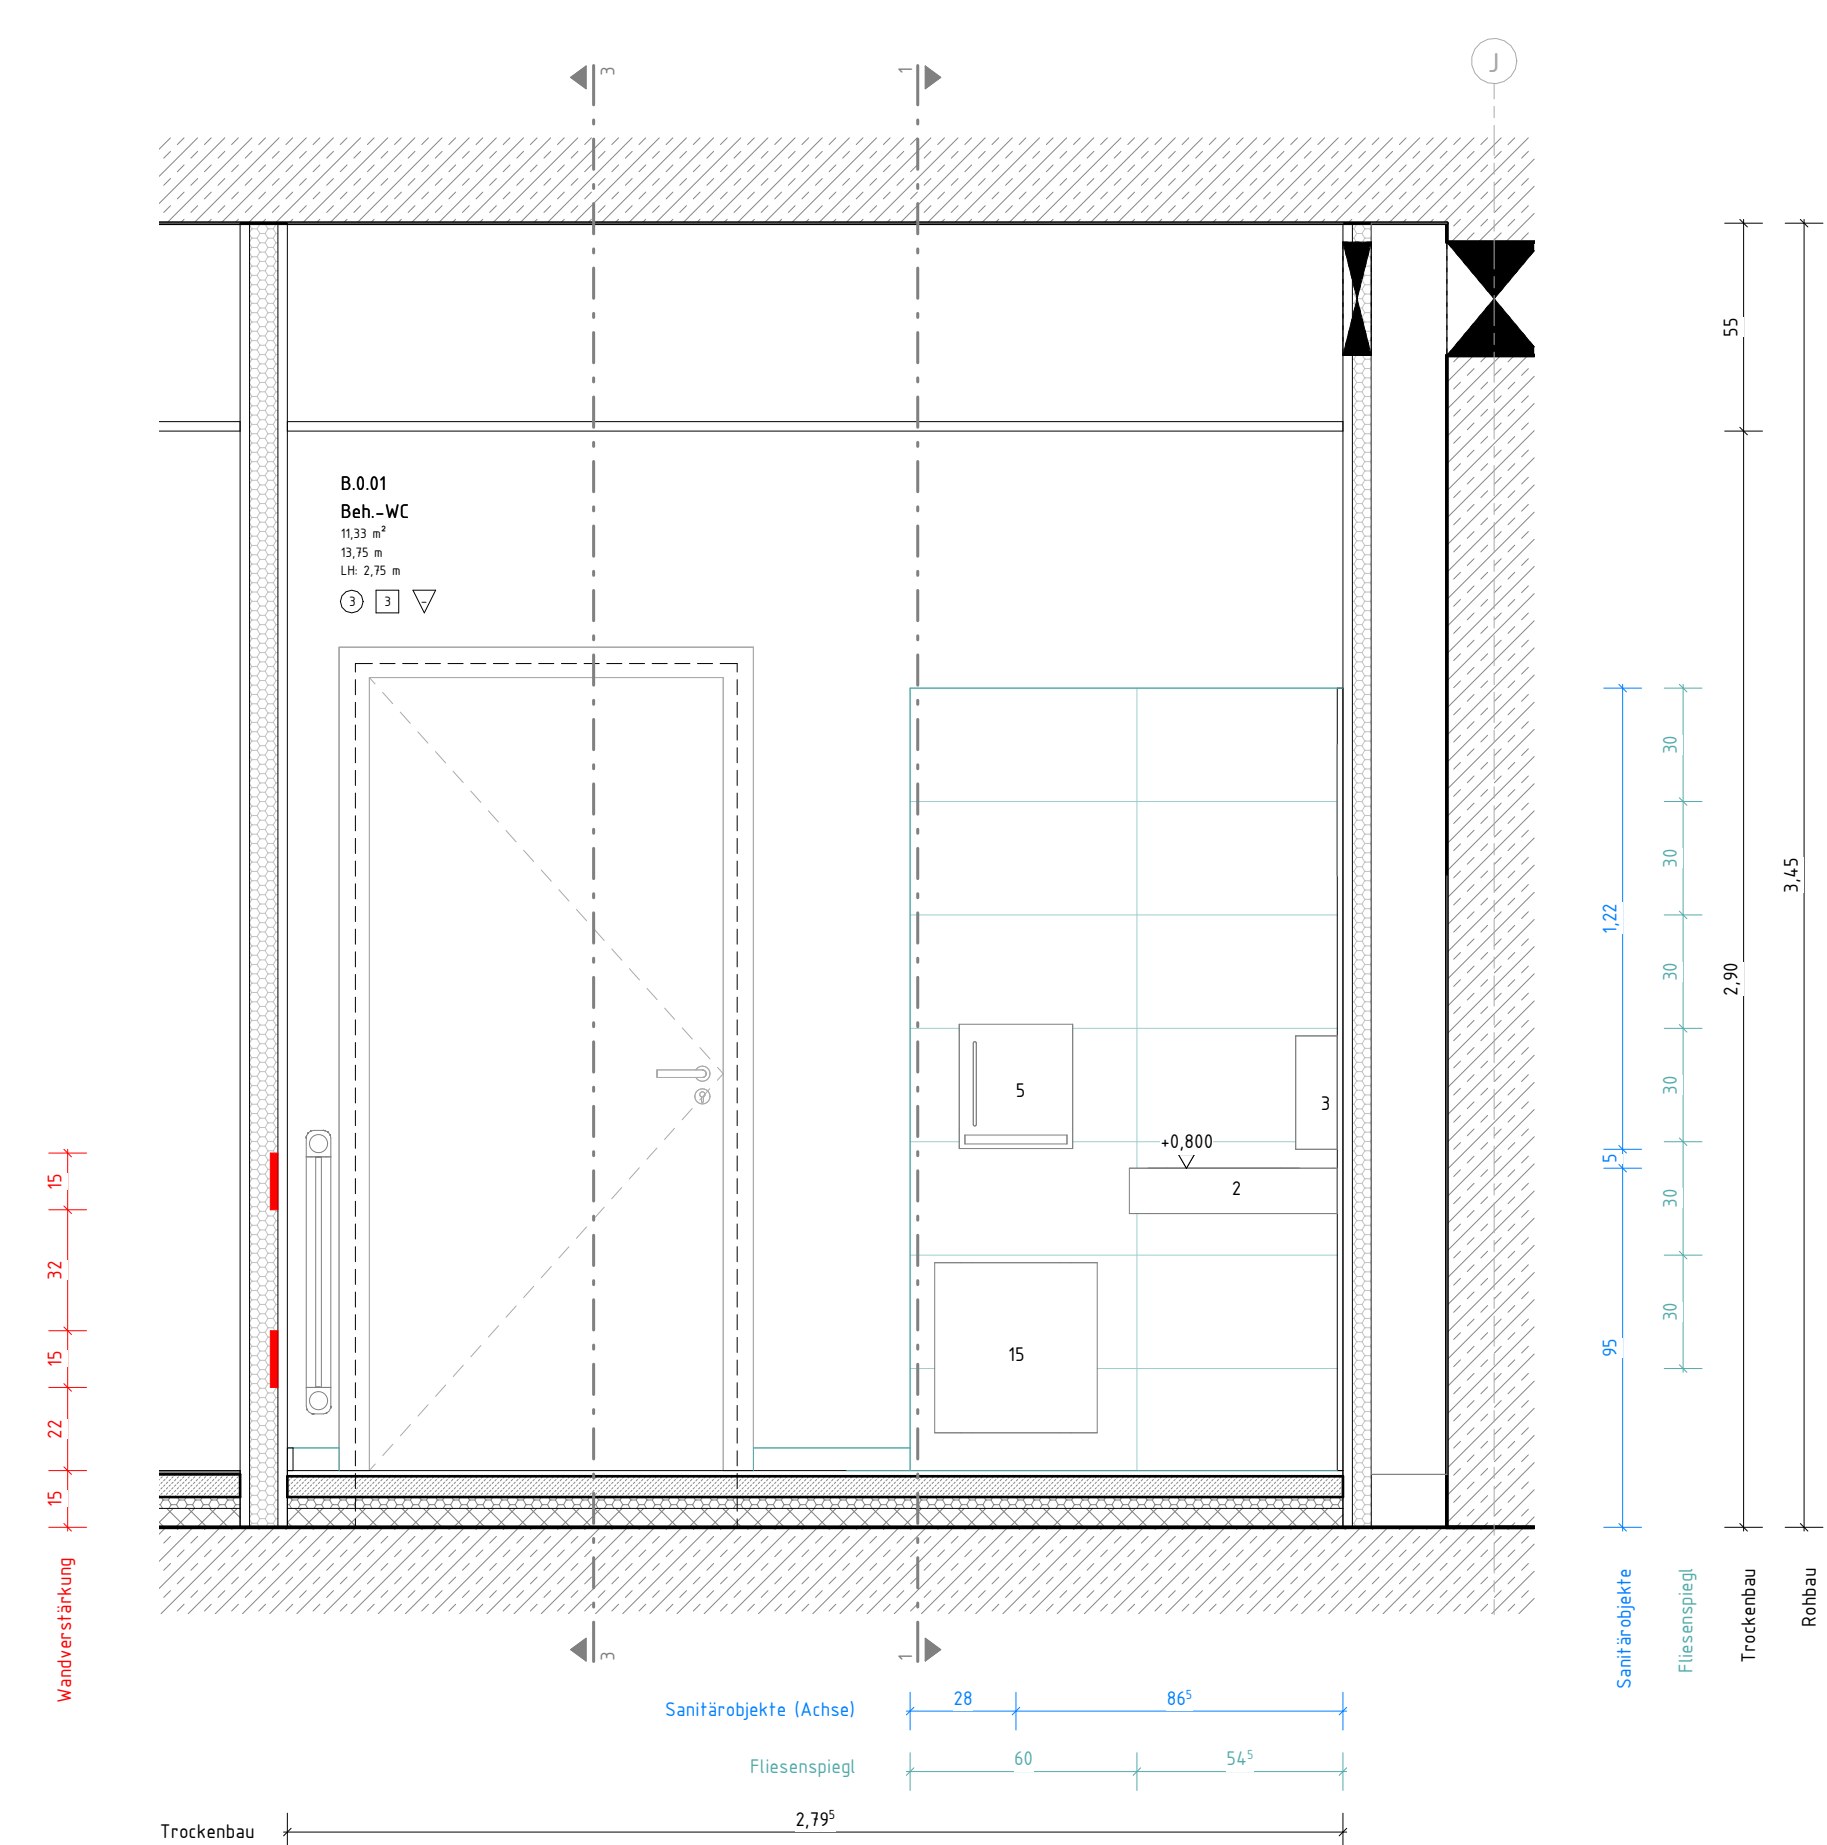

Schnitt 2 - Beh. WC

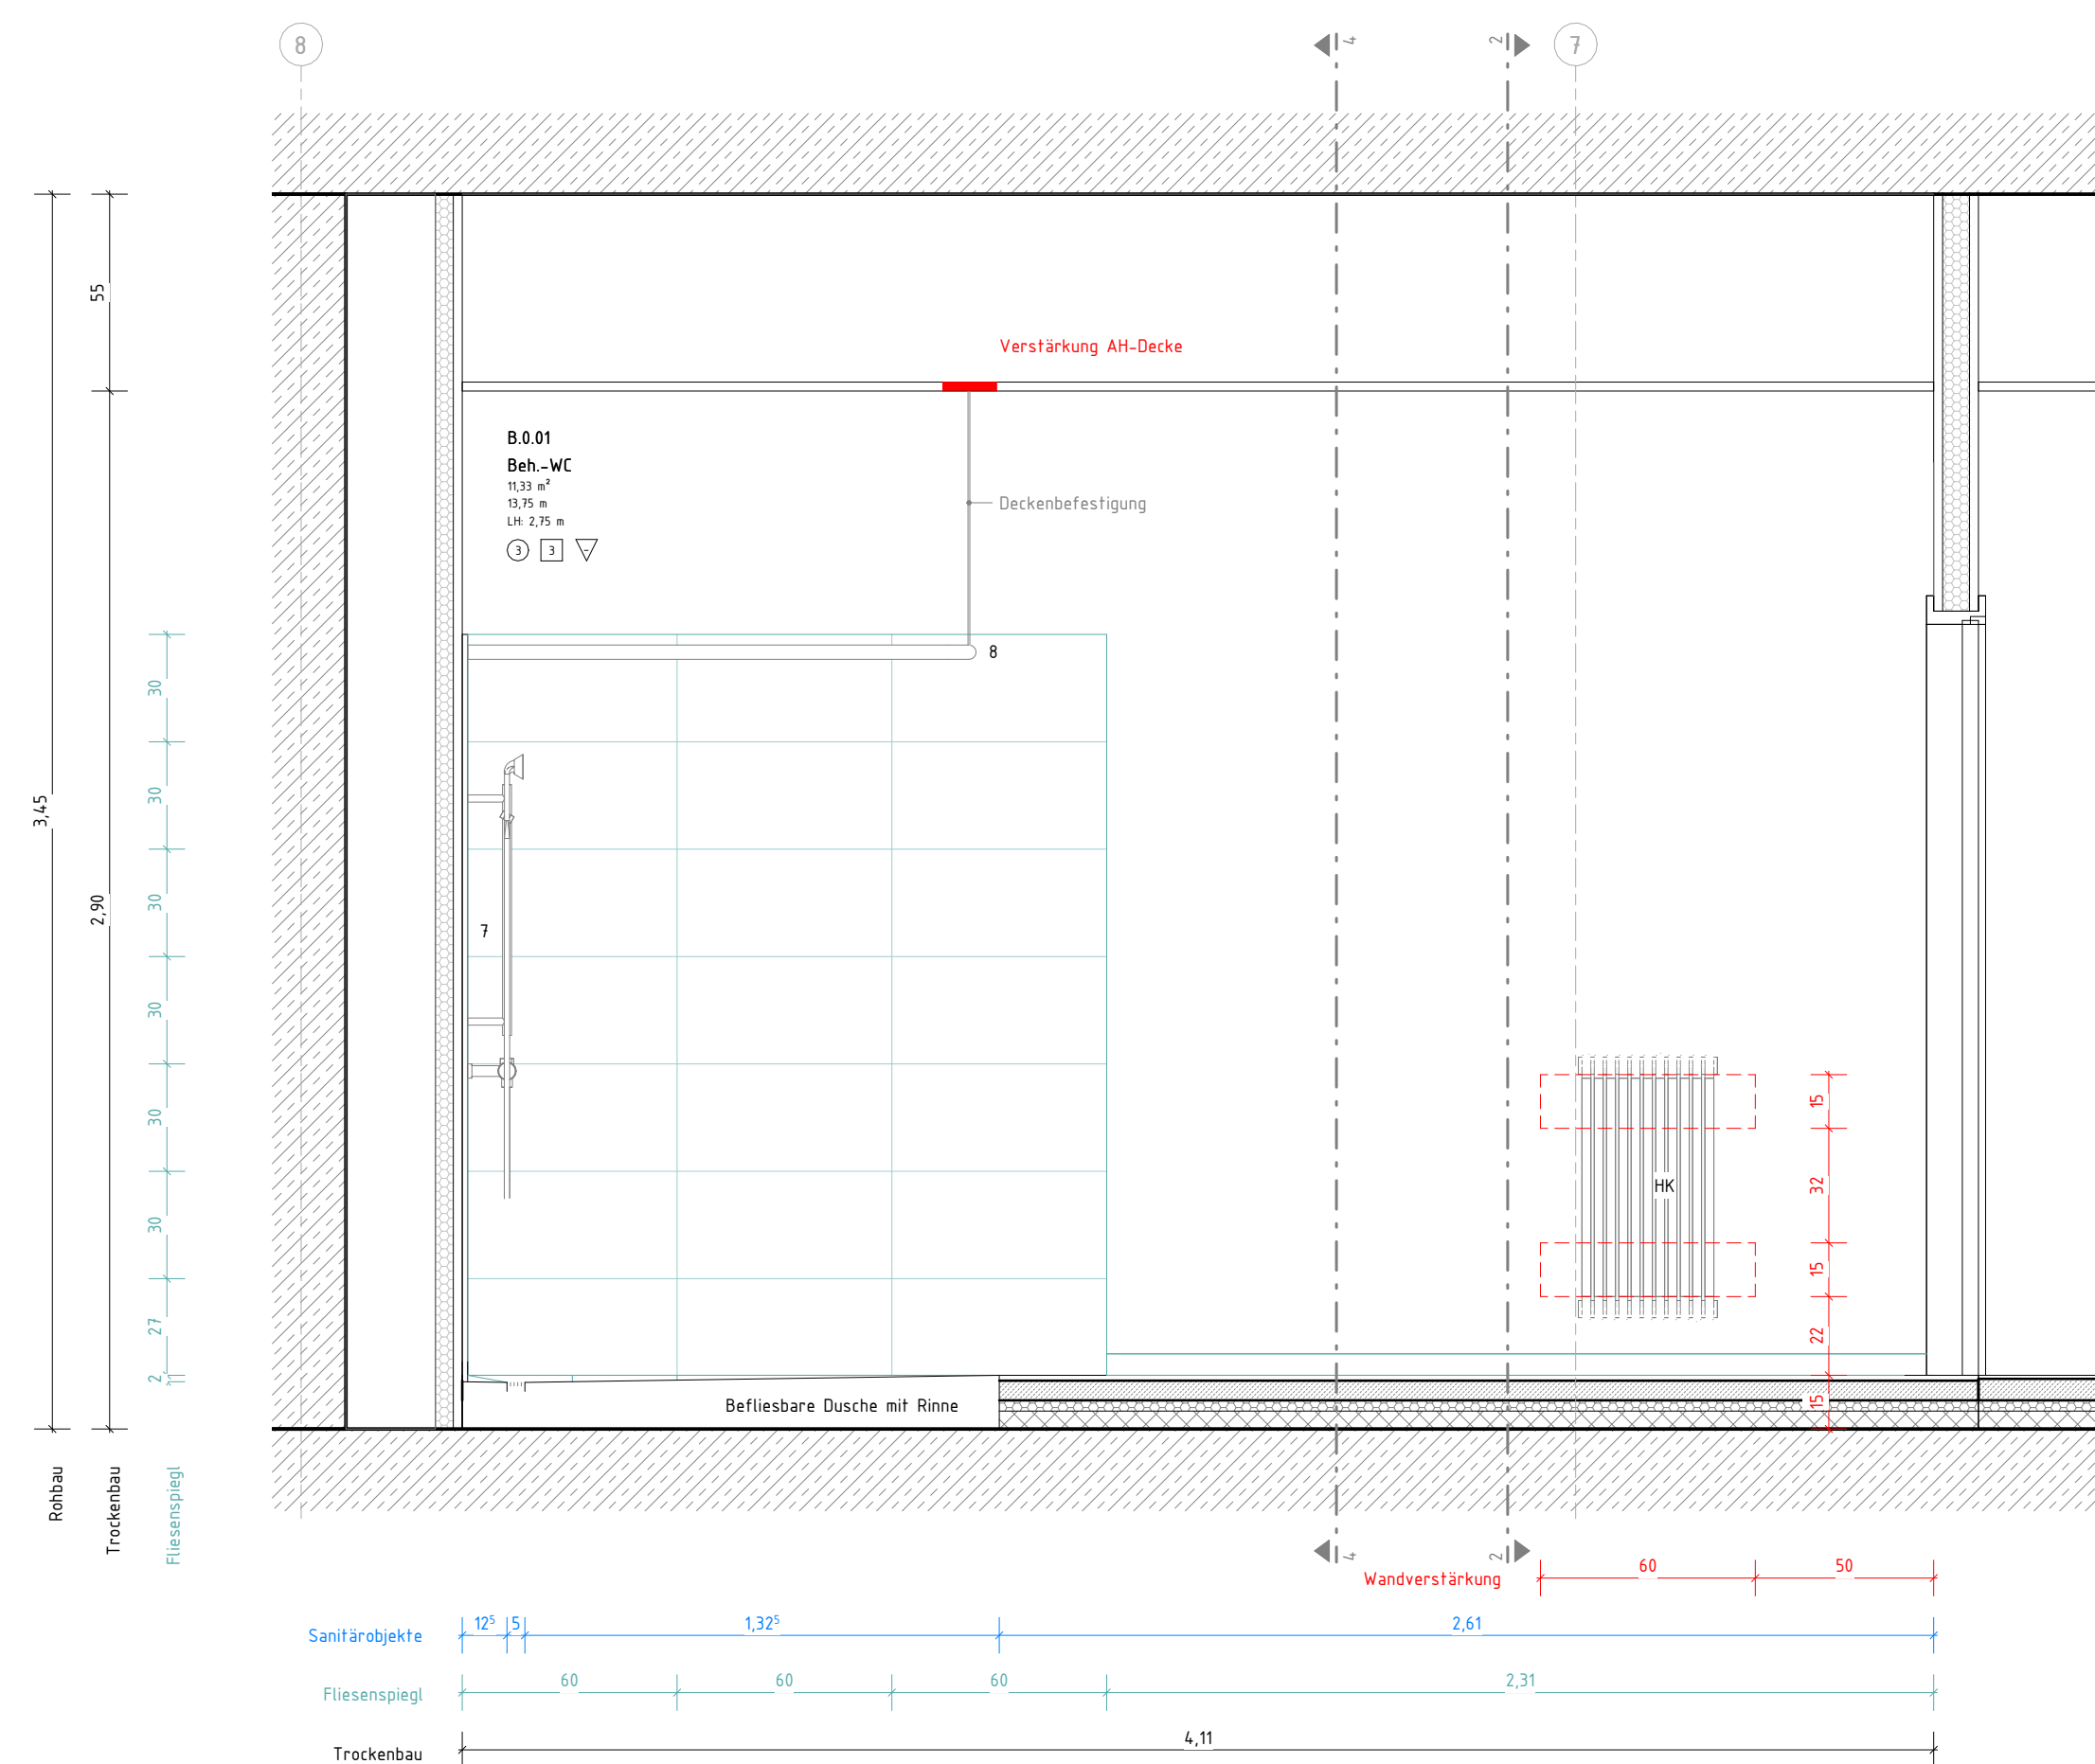

Schnitt 3 – Beh. WC

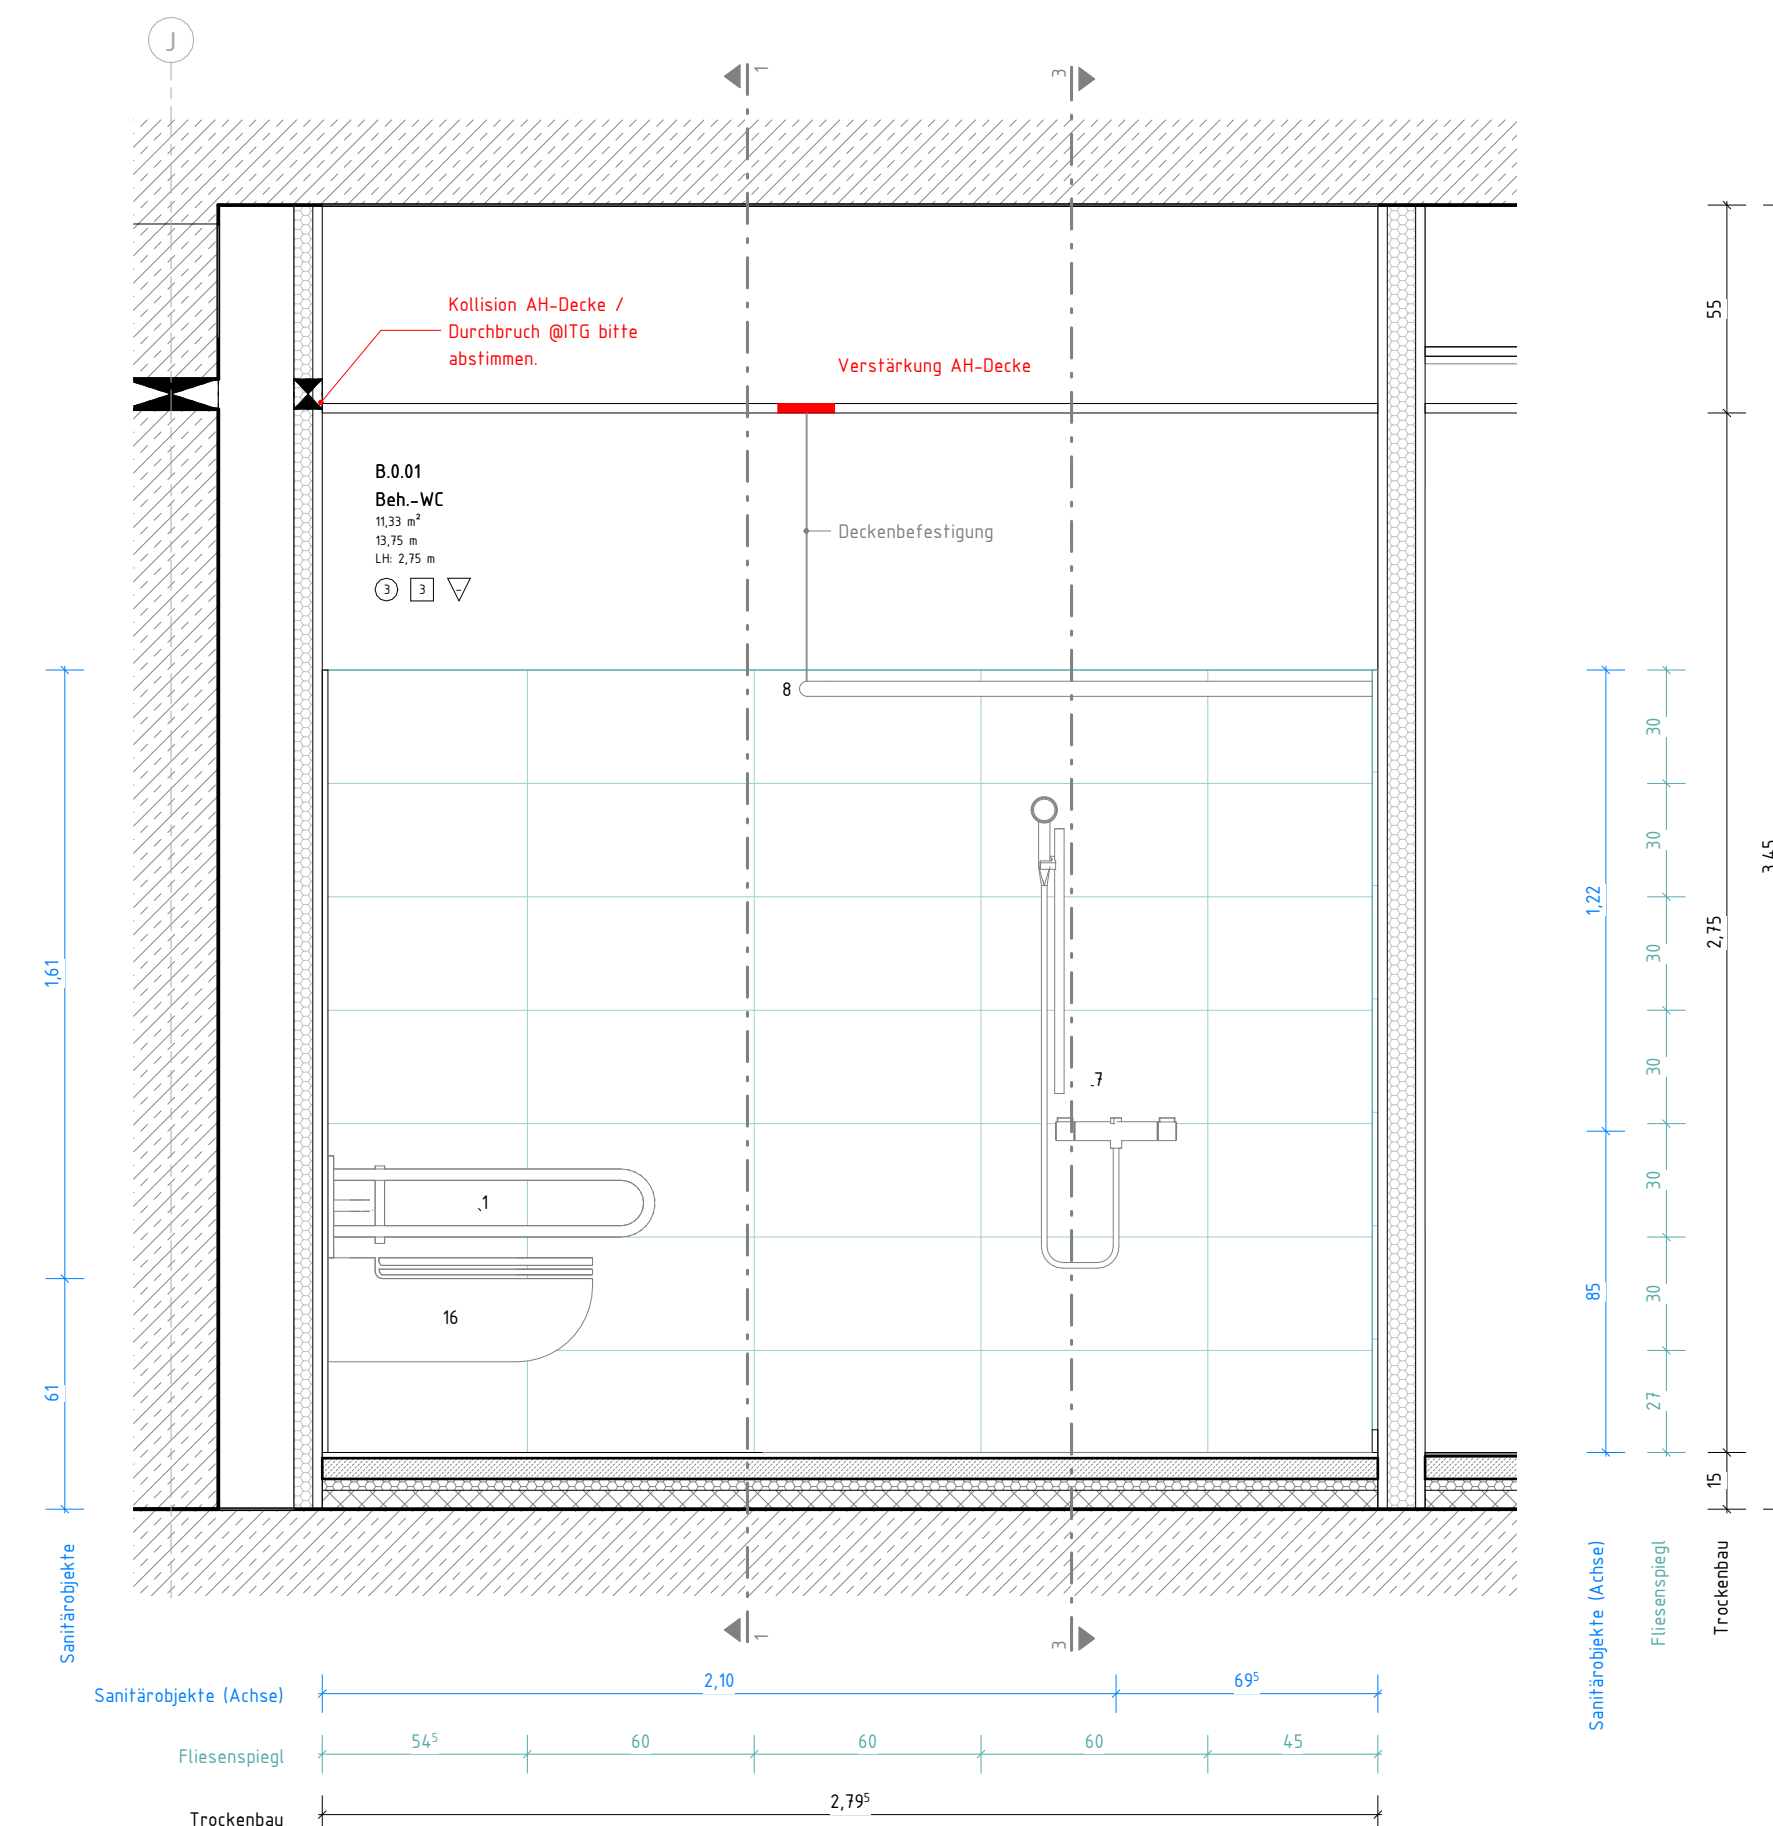

Schnitt 4 - Beh. WC

LEGENDE			
	MAUERWERK	RH	RAUMHÖHE DKFF BIS UK ROHDECKE
	STAHLBETON	UK	UNTERKANTE
	UNBEWEHRTER BETON	OK	OBERKANTE
	BETONFERTIGTEIL	FF	FERTIGFUSSBODEN
	TROCKENBAU	RF	ROHFUSSBODEN
	HOLZ	D	DECKE
	DÄMMUNG, WEICH	UZ	UNTERZUG
	DÄMMUNG, HART	G	GELANDE
	ERDREICH	BRH	BÜSTUNGSHÖHE VON OK FF
	DD	RR	REGENROHR
	FD		(BW) F90-A BRANDWAND
	WD		(BAW) F90-A IN BAUART EINER BRANDWAND
	WS		(FB) FEUERBESTÄNDIGE F90-A WANDE/DECKEN
	/E		(FH) FEUERHEIMIGE F30-AB WANDE/DECKEN
	/H		(FH) MIT FEUERWIDERSTAND (FH/HFH/FB/-RD)
	/L	T-RD	RAUCHLICHT- UND SELBSTSCHLIEßENDE TÜR
	LH	T-D5	DICHTUNGSREISE TÜR

FUSSBODEN		DECKEN	
①	TEXTILER BODEBELAG	①	HEIZ-Ü/KÜHLSEGEL METALL
②	LINOLEUM/KAUTSCHUK	②	HEIZ-Ü/KÜHLMETALL, GK RANDFRIES
③	FEINSTEINZEUG	③	GK ABHANGDECKE, REVISIONSBAR
④	BETONWERKSTEIN	④	LANGFELDP.LATTE, REVISIONSBAR, RANDFRIES
⑤	EPOXYHARZ	⑤	BETON
⑥	SAUBERLAUFMATTE	⑥	DECKE TRH GEM. DETAILPLANUNG
WÄNDE			
①	TAPETE/ANSTRICH		
②	FEINSTEINZEUG		
③	PUTZ/ANSTRICH		
④	MAUERWERK/BETON		

	Floresanpel (Material gem. Bemessung SSP)		Wandverstärkung (Hetzl)
	Säckelsteine hohes Material gem. Bemessung SSP)		
1	Schießlagerpf. Beh. AC + Rückenstütze gem. Bemessung ITG	10	Angeschoben gem. Bemessung ITG
2	Wachstein / beiderseitig Wachstein gem. Bemessung ITG	12	Schwalbe SSP, Rückenanker KEMPEL MPL Weitzl
3	Selbstspannend gem. Bemessung ITG	13	Düchelpfahl/Sensor Unter Balle Anstehen)
4	MC Betongelplatte	14	Beiderseitigspannend gem. Bemessung ITG
5	Papierwuchspannend gem. Bemessung ITG	15	Alfballanker 30 l gem. Bemessung ITG
1	Aufputz Altkanal Hohltafelbogen -05 KDFP gem. Bemessung ITG	16	Tiefbüchelpfahl, beiderseitigrecht gem. Bemessung ITG
8	Düschboden (KTE)	17	Wachsteinhahnen gem. Bemessung ITG
9	Tiefbüchelpfahl gem. Bemessung ITG		
10	Unfall gem. Bemessung ITG		

DIESER PLAN GILT NUR IN VERBINDUNG MIT DEN ENTSPRECHENDEN SCHNITTEN, ANSICHTEN UND DETAILZEICHNUNGEN.

ALLE MAßE SIND AM BAU ZU PRÜFEN, MARNIERTHEITIGKEITEN SIND MIT DER BAULEITUNG ZU KLÄREN. FÜR
MAßFÄHIGER HÄFTET ALLEIN DER AUFTRAGNEHMER, BEI DER BAUAUSFÜHRUNG SIND DIE PLANUNGEN DER
FACHINGENIEURE SOWIE DIE ANGABEN DER SONDERFACHLEUTE ZU BEACHTEN. FIRMEDETAILS UND
AUSFÜHRUNGSZEICHNUNGEN GELTEN NUR MIT GENEHMIGUNGSVERMERK DES ARCHITEKTEN.
DIE KOORDINIERUNGSPFlicht DES AUFTRAGNEHMERs BLEIBT UNBERÜHRT.

SÄMTLICHE HAUSTECHNIK DURCHDRÜHE IN DECKEN UND WÄNDEN SIND NACH DER INSTALLATION UNTER BEACHTUNG DER JEWEILIGEN FEUERSCHUTZANFORDERUNGEN DES BAUTEILES GEMÄß DIN 4102 ZU SCHLIESSEN. BEI DER LAGE UND GRÖSSE DER DURCHDRÜHE IST DIE AUSFÜHRUNGSPLANUNG DER HAUSTECHNIK ZU BERÜCKSICHTIGEN. DER EINBAU VON NOTWENDIGEN FEUERSCHUTZKLAPPEN IST NUR MIT ZULASSUNGEN AUCH FÜR ALLE ANGRENZENDE BAUTEILE ZU ASSIC.

Übersicht – Beh. WC EG

M 1 : 500

[illegible]

AUFTRAGGEBER*IN
KERNTECHNISCHE ENTSORGUNG KARLSRUHE GmbH
HERMANN-VON-HELMHOLTZ-PLATZ 1
76344 EGGENSTEIN-LEOPOLDSHAFEN

PLANSCHLÜSSEL/DATEINAME
I5 arc 01 dt xx fs S010.001.258 B

DATUM ERSTELLT	30.05.2025 / ACA, Gepr. SG	PROJEKT-NR.
----------------	----------------------------	-------------

DATUM PLANSTAND	23.01.26	21429
-----------------	----------	-------

BLATTGRÖßE	841 X 1189	L 1120	D
GRUNDLAGE	Angaben Statiker vom 13.01.2025		

SSP AG
Durlacher Allee 77
76131 Karlsruhe

T +49 721 9819967-0
info@ssp.ag www.ssp.ag



© COPYRIGHT RESERVED NACHDRUCK UND VERBREITUNG
DIESE ZEICHNUNG IST UNTERSCHIEDLICH UND UNTERSCHIEDLICH
AUSDRUCK DER VERBREITUNG UND VERBREITUNG

		Your personal information will not be shared with third parties without your explicit consent.			

1					

Rev.	Datum / Name AN erstellt	Datum / Name AN geprüft	Datum / Name AN freigegeben	Datum / Name KTE geprüft	Datum / Name KTE freigegeben
------	-----------------------------	----------------------------	--------------------------------	-----------------------------	---------------------------------


Betriebsteil	Unterlagenzugehörigkeit	Bau	Kategorie
/	/	B 900	E

Entstanden aus: /		Unterlagenzugehörigkeit	Zeichnungs-Nr.:
	Benennung / Titel		

KTE
Kerntechnische
Ausführungsplanung
Detail Barrierefreies WC

Zeichnung Rechte	Erfassung Karlsruhe													
	Projekt		Sachbegriff		UA	Ident-Nummer							Blatt 1 von 1	
	A A A	N N N N	A A	A N N N N N N N N N										
	GMAH	1000	WE								Format	Maßstab		

Für diese wir uns ab		GWW	1330	WE	S010.001.258	Format	Maßstab
	Projekt- name	B-900 - Neubau Bürogebäude				A0	1:20

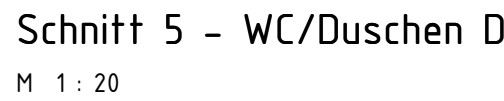

	Fliesenplatte (Material gem. Bemessung SSP)	Wandverankerung Metall
	 Fliesenplatte (Material gem. Bemessung SSP)	 Sockelleiste (Material gem. Bemessung SSP)
1	Stiftanker/Bohr. Boh. v. R. Rückensicht gem. Bemessung ITG	11 Ausgussblech gem. Bemessung ITG
2	Wischblech / Belandertes Wachsblech gem. Bemessung ITG	12 Schwelblech SSP, Rostfachwerk KOMPLET HPL WOLL
3	Safensender gem. Bemessung ITG	13 Dürerplatte/Sensor Unter 30te Abstellm.
4	MC Bettingpolplatte	14 Befestigungsgew. gem. Bemessung ITG
5	Papierstreifen gem. Bemessung ITG	15 Abfallfächer 30 l gem. Bemessung ITG
1	Aufzugs Anfahrter Plattenbohrer -45 KDFB gem. Bemessung ITG	16 Tiefprüfgerät, behälterförmig gem. Bemessung ITG
8	Dachschere (KTE)	17 Wachsblechabzug gem. Bemessung ITG
9	Tiefprüfbleifert gem. Bemessung ITG	HK Heißkörper gem. Planung ITG
10	Unfall gem. Bemessung ITG	

Übersicht Übersicht – Sanitärräume UG

M 1 : 500

ANTRAGSSTELLERIN				ÜBERSICHT		DATUM	NAMEN	INDEX
KERNTÉCHNISCHE ENTSORGUNG KARLSRUHE GmbH HERMANN-VON-HELMHOLTZ-PLATZ 1 76344 EGGENSTEIN-LEOPOLDSHAFFEN								
UNTERSCHRIFT ENTWURFSVERFASSERTIN SSP AG Dufacher Allee 77 76131 Karlsruhe								
Dipl.-Ing. Arch. L. Müller				HOHENBEZUG: EG = ± 0,00 OKKF = 111,000 m ü. NNHN				
KTE - NEUBAU BÜROGEBAUDE B900 Leopoldshafener Allee 76344 Eggenstein-Leopoldshafen								
AUFTRAGSGEBERIN KERNTÉCHNISCHE ENTSORGUNG KARLSRUHE GmbH HERMANN-VON-HELMHOLTZ-PLATZ 1 76344 EGGENSTEIN-LEOPOLDSHAFFEN								
PLANSCHÜSSEL-DATENNAME I5_ar_01_ut_I_f_ss_S010.001.259_f						BAUTEIL A (Turm)		
DATUM ERSTELLT 20.02.2028 / ACA, DT., Gepp.				PROJEKT-NR. 21429		INDEX		
DATUM PLANSTAND				Blattgröße 84 x 1189				
BLATTGRÖßE				Angaben Statiker vom 13.01.2025				
GRUNDLAGE SSP AG Dufacher Allee 77 76131 Karlsruhe				T + 49 721 9819967-0 info@ssp.ag www.ssp.ag				
				KOPFZEICHEN DER VERBODENEN NUTZUNG: DIESE ZEICHENUNG DÜRFE NICHT FÜR ANDERE ZWECKE GEFÄHRDET UND VERKEHRTE NICHT UNTERNEHMEN. DIE VERBODENE NUTZUNG VON KOPFZEICHEN WIRD STRAFBAR BEGESSTET UND VERBODEN.				
Rev.	Datum / Name An erstellt	Datum / Name An geprüft	Datum / Name An freigegeben	Datum / Name KTE geprüft	Datum / Name KTE freigegeben			
Betriebes	Unterlagenzugehörigkeit		Blz B-900		Kategorie E			
Entstanden aus: /		Unterlagenzugehörigkeit		Zeichnungs-Nr.: /				
Benennung / Titel Ausführungsinhalt Detail Sanitäräume UG				Identifizierung Projekt Sachgegenf. UA A I A I N I N I T A GWG 1330 WE		Blatt 1 von 1		
Projektnamen B-900 - Neubau Bürogebäude				S010.001.259		Format A4		Maßstab 1:20