


Allgemeiner Hinweis [Fenster Typ 1-3]

1. Farb- und Oberflächenangaben:
Alle sichtbaren Aluminiumbauteile (Profile, Abdeckungen, Paneele, Befestigungsmittel etc.) in Farbe [DB 703], Feinstruktur matt, gemäß Bemusterung.


2. Abdeckungen und Anschlüsse
Außenanschluss: Diffusionsoffene, schlagregende Abdeckung gemäß RAL-Montagerichtlinie.
Anschluss an angrenzende Bauteile gemäß Detailplanung und Herstellerangaben.
Innenanschluss [rausseitig]: Luftdichte, überputzbare Abdeckungsfolie gemäß RAL-Montagerichtlinie.

Übersicht FT 2 - UG
M 1 : 500

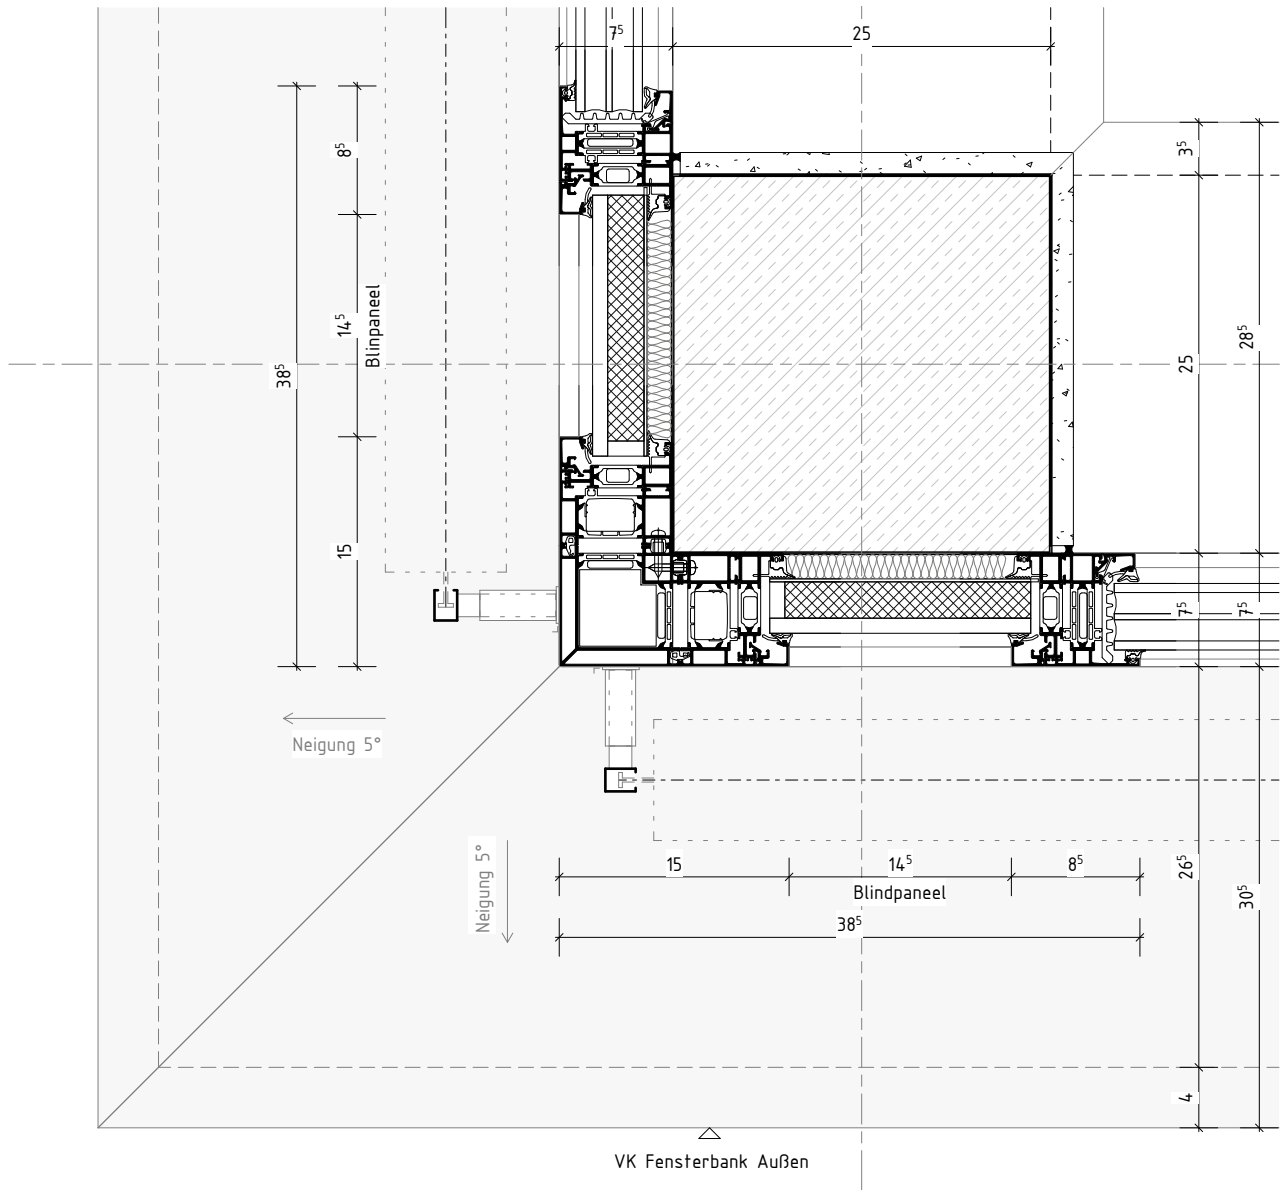


Detail A - Fensterecke Stütze

M 1 : 5

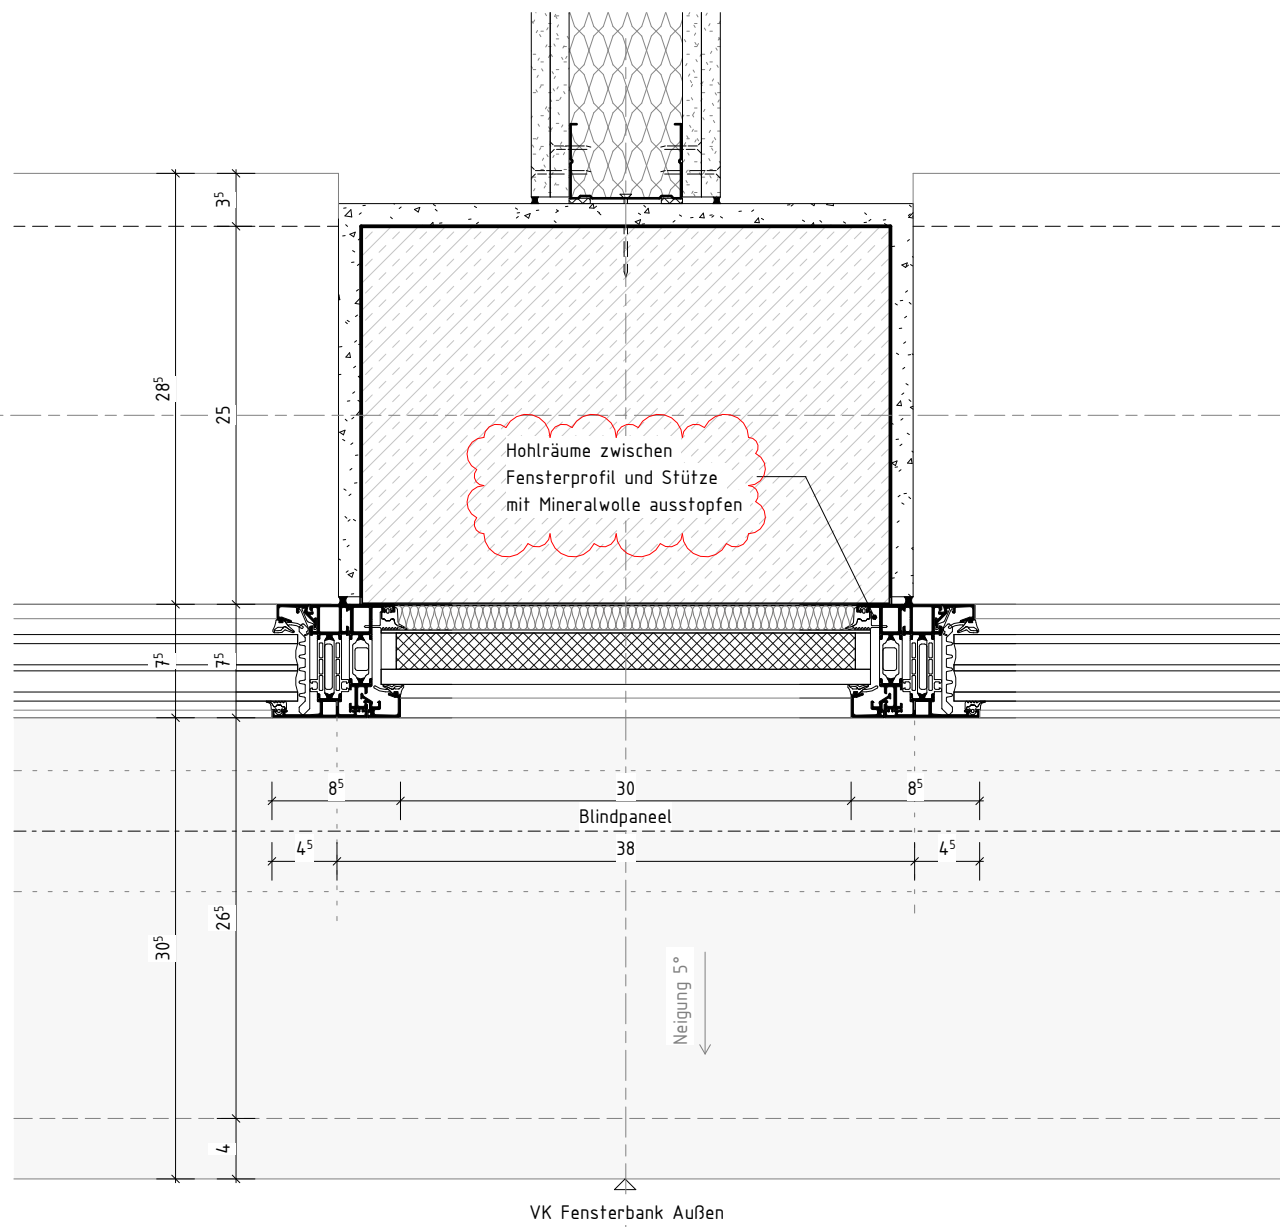


Detail C - Fensteranschluss Stütze

M 1 : 5

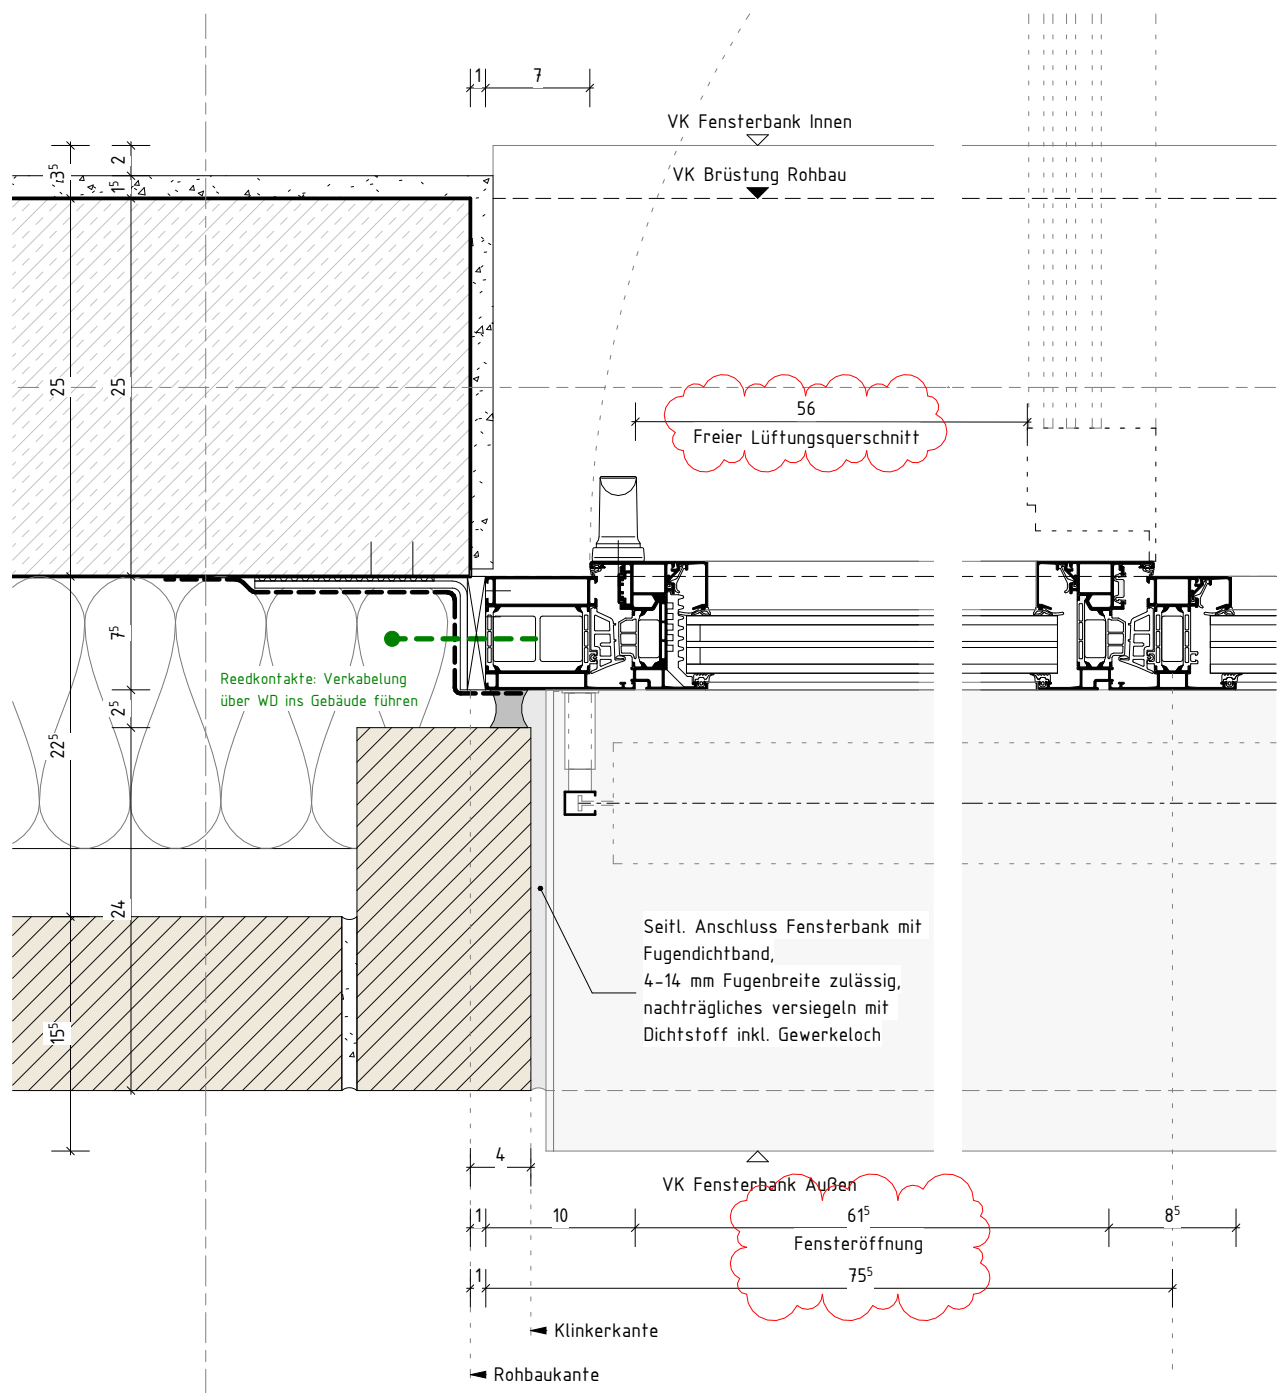


Detail E - Fensterlaibung Öffnungsflügel

M 1 : 5

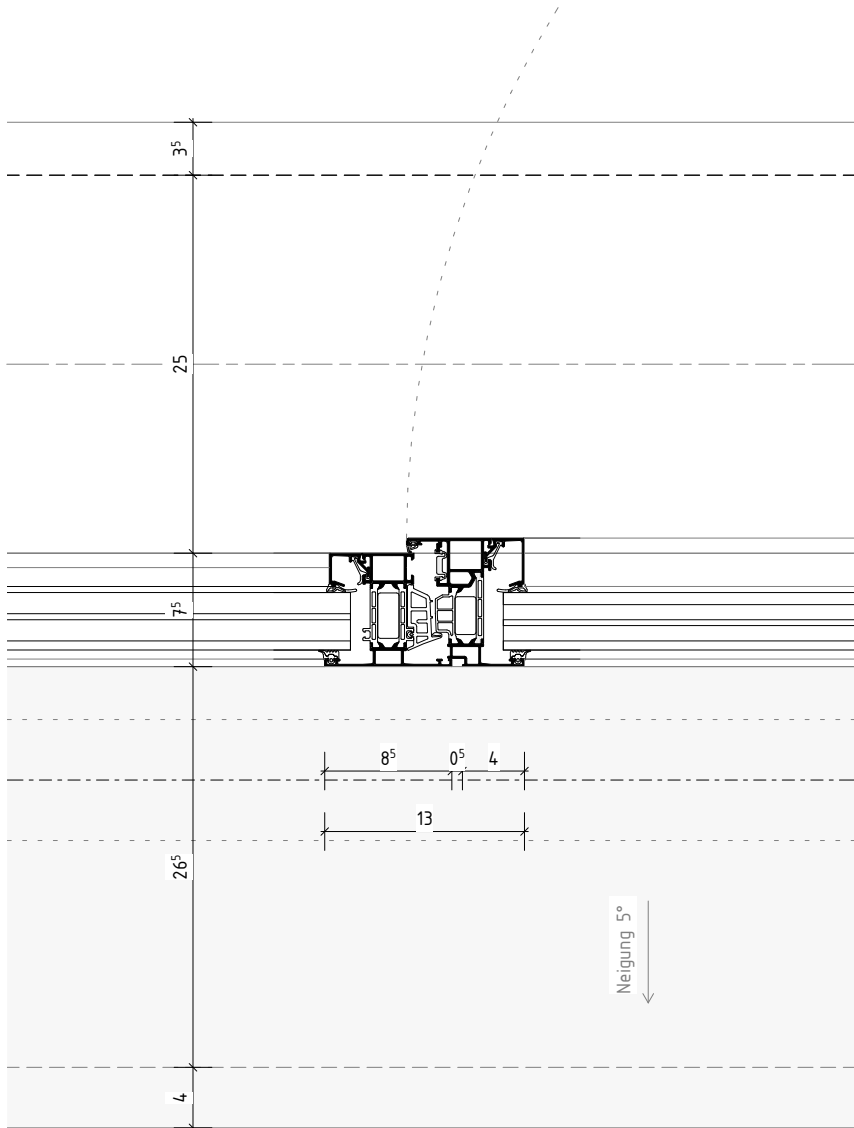


Detail B - Festverglasung/Öffnungsflügel

M 1 : 5

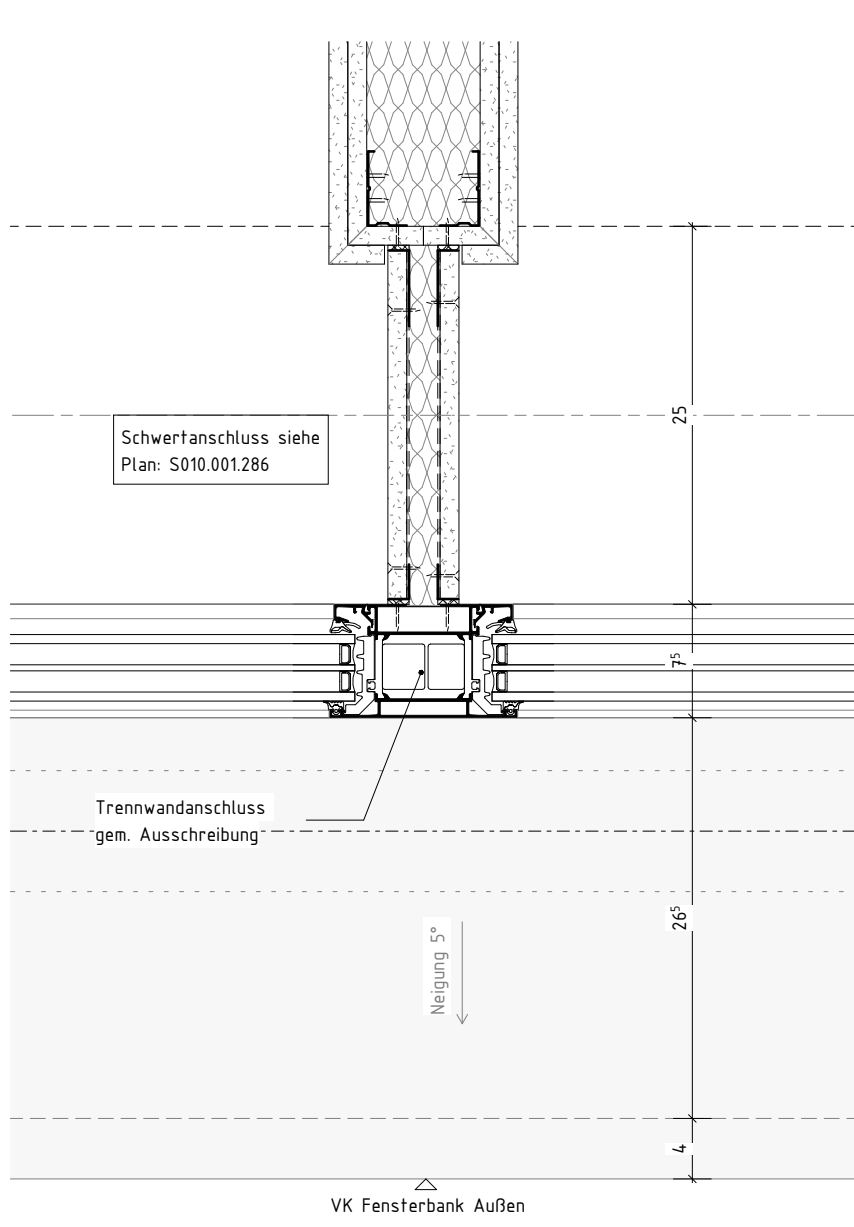


Detail D - Fensteranschluss Trockenbau

M 1 : 5

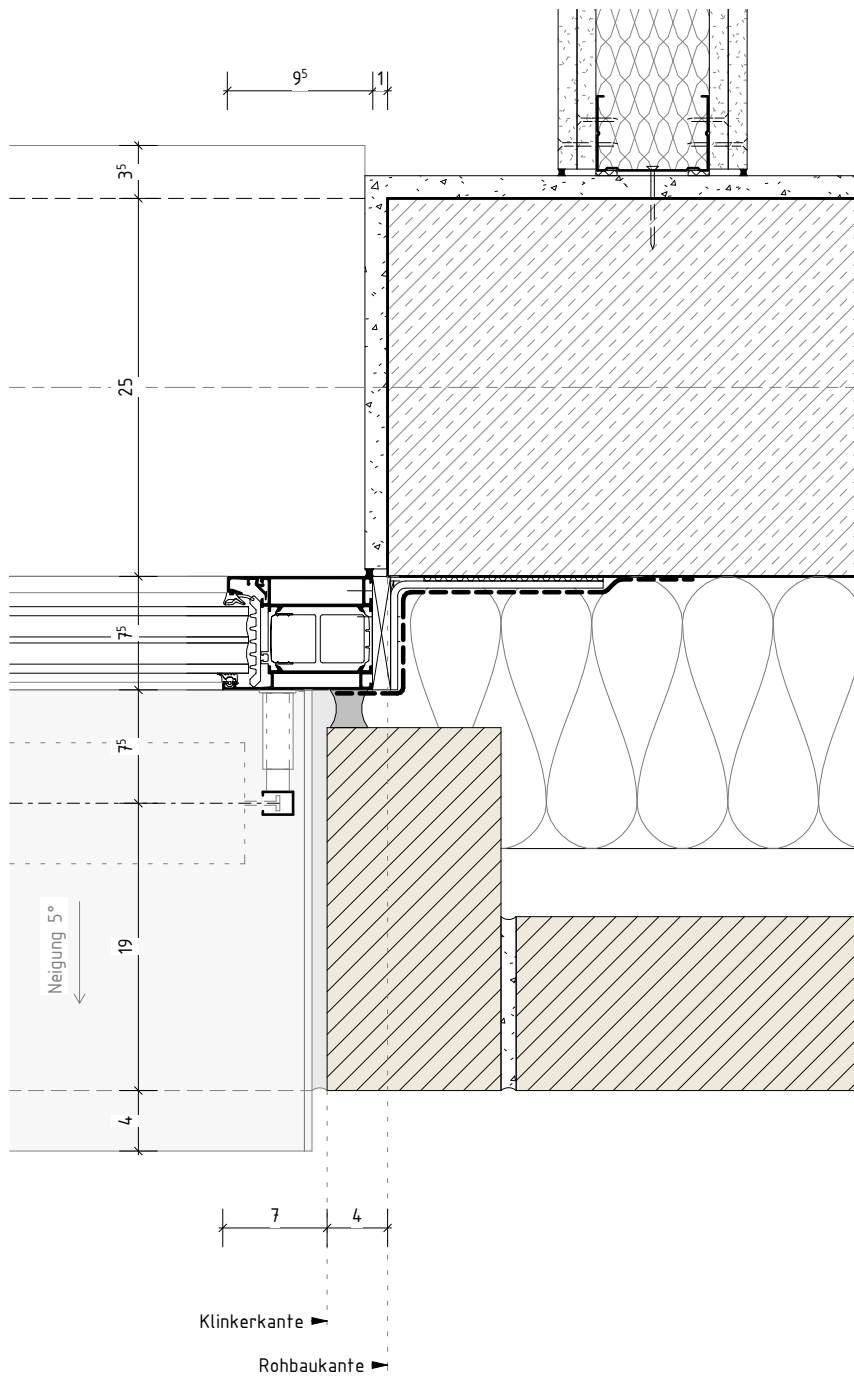

Detail F - Fensterlaibung Festverglasung

M 1 : 5

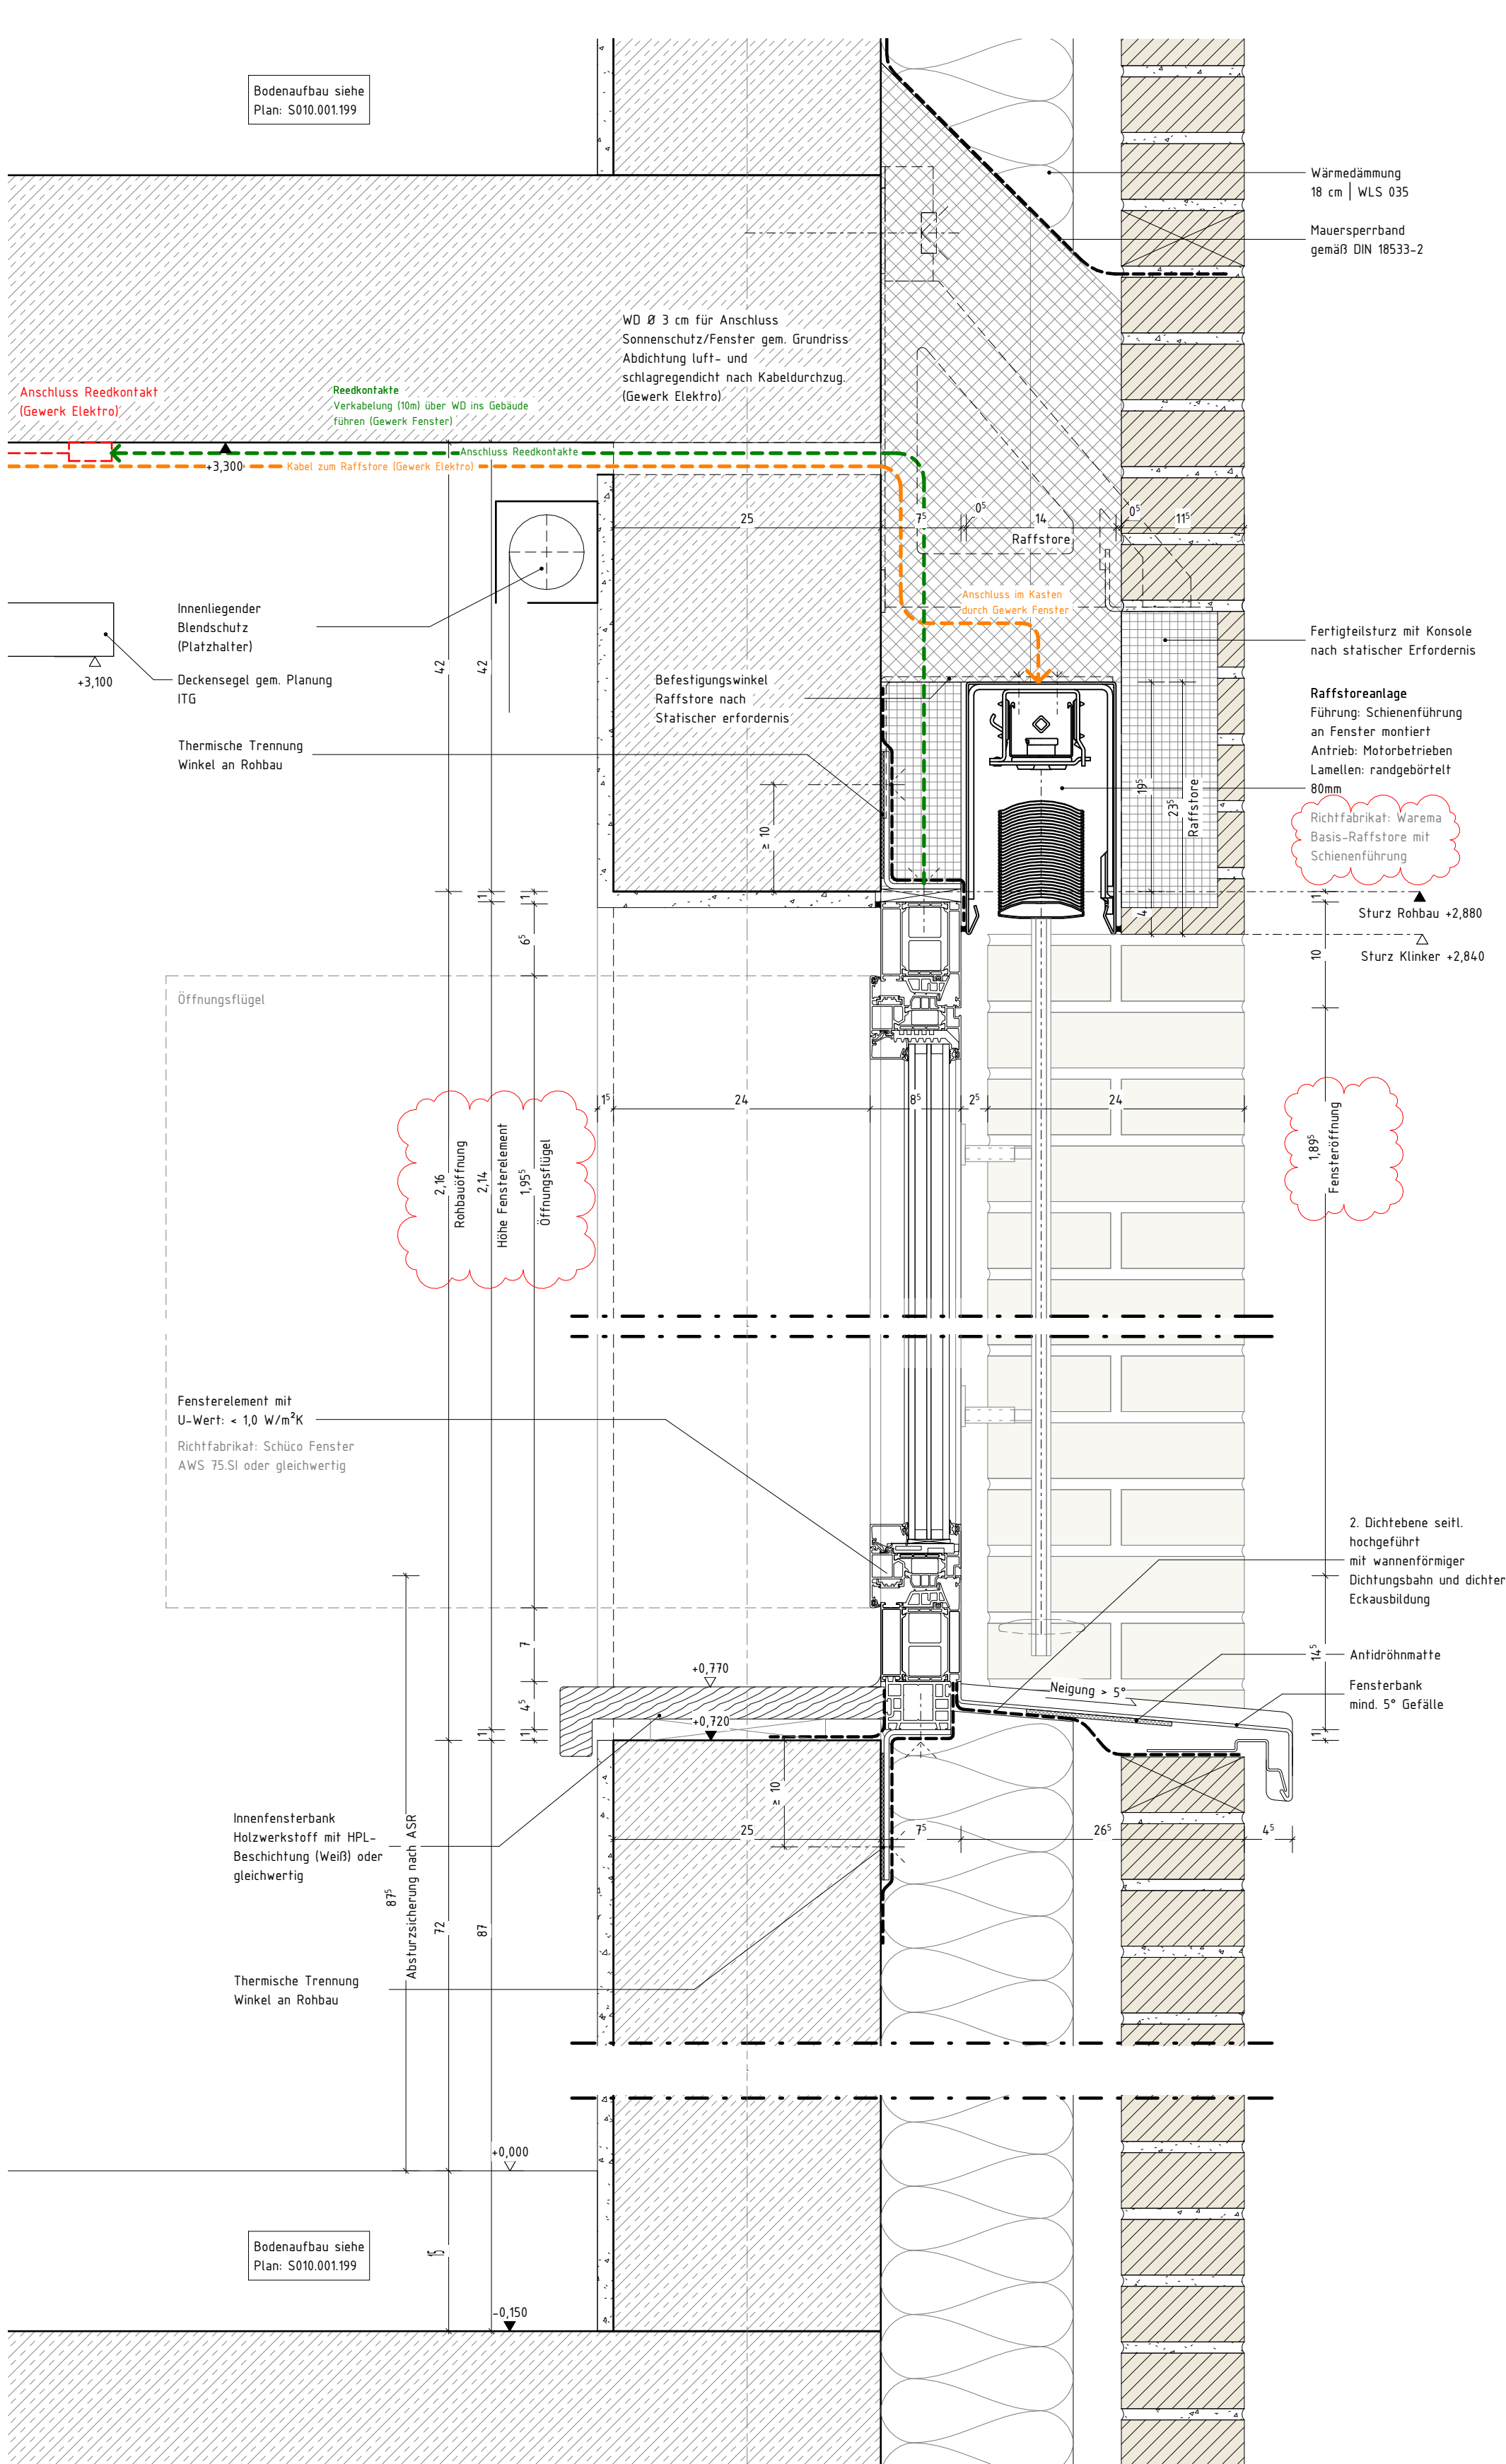


Prinzipsschnitt - Fenster Öffnungsflügel FT1

M 1 : 5

Allgemeiner Hinweis (Fenster Typ 1-3)	
1. Farb- und Oberflächenangaben Alle sichtbaren Aluminiumbauteile (Profile, Abdeckungen, Paneele, Befestigungsmittel etc.) in Farbe (DIN 703), Fensterstruktur maßl. gemäß Bemusterung.	
2. Abdichtungen und Anschlüsse Außenanschluss: Diffusionsoffene, schlagregendichte Abdichtung gemäß RAL-Montageanleitung. Anschluss an angrenzende Bauteile gemäß Detailplanung und Herstellerangaben. Innenanschluss: raumseitig, luftdichte, überputzbare Abdichtungsfolie gemäß RAL-Montageanleitung.	

LEGENDE	
	RH RAUMHÖHE OKFF BIS UK ROHDECKE
	UK UNTERKANTE
	OK OBERKANTE
	FF FERTIGFUSSBODEN
	RF ROHFUSSBODEN
	D DECKE
	UZ UNTERZUG
	G GELÄNDE
	BRH BÜSTUNGSHÖHE VON OK FF
	RR REGENROHR
	(BW) F90-A BRANDWAND
	(BABW) F90-A IN BAUART EINER BRANDWAND
	(FB) FEUERBESTÄNDIGE F90-AB WÄNDE/DECKEN
	(FH) FEUERHEMMENDE F30-AB WÄNDE/DECKEN
	T-(FW) TÜR MIT FEUERWIDERSTAND (FH/HFH/FB/-RD)
	T-RD RAUCHDICHT- UND SELBSTSCHLIEBENDE TÜR
	T-DS DICHTSCHLIEBENDE TÜR

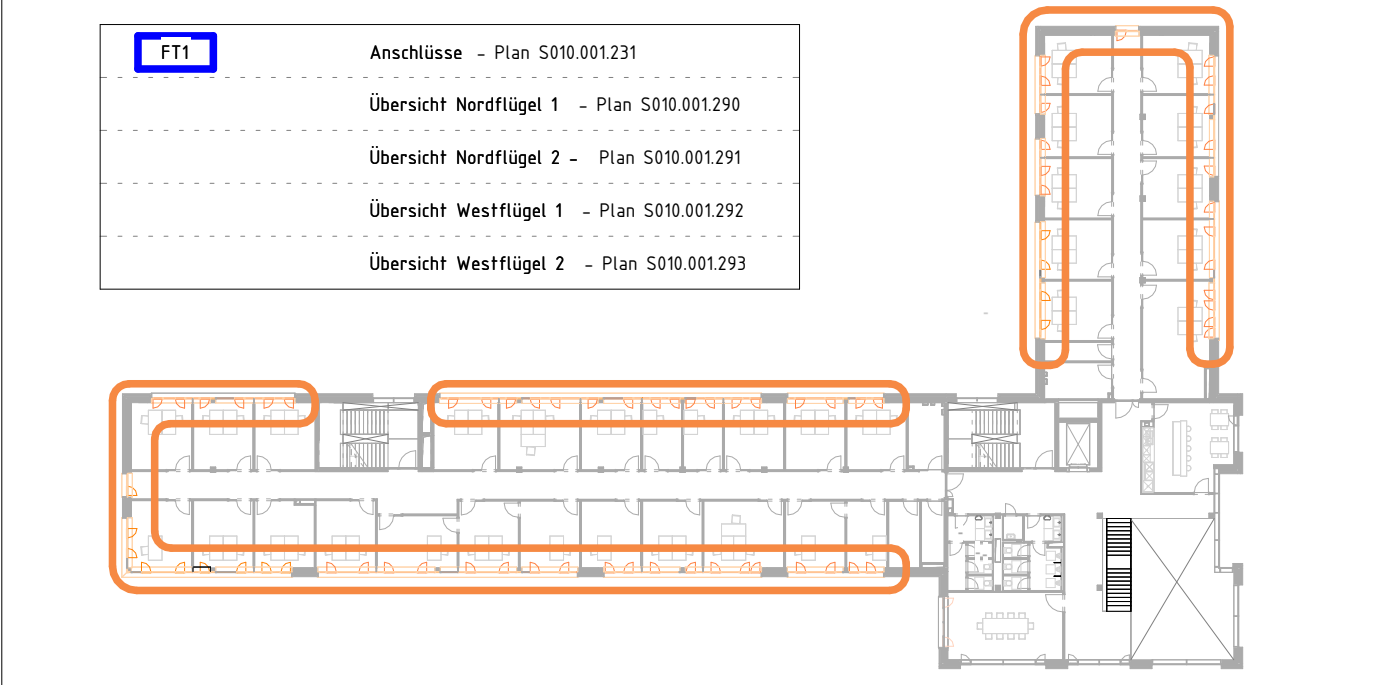

Änderungen Fassade gem. Planfortschritt		03.02.26	DT	A
ÄNDERUNG		DATUM	NAME	INDEX
ANTRAGSTELLER*IN				
KERNTECHNISCHE ENTSORGUNG KARLSRUHE GmbH				
HERMANN-VON-HELMHOLTZ-PLATZ 1				
76344 EGGENSTEIN-LEOPOLDSHAFEN				
UNTERSCHRIFT				
ENTWURFSVERFASSER*IN				
SSP AG				
Durlacher Allee 77				
76131 Karlsruhe				
Dipl.-Ing. Arch. L. Müller				
BAUVORHABEN				
KTE - NEUBAU BÜROGEBÄUDE B900				
Leopoldshafener Allee				
76344 Eggenstein-Leopoldshafen				














AUFTRAGGEBER*IN	
KERNTECHNISCHE ENTSORGUNG KARLSRUHE GmbH	
HERMANN-VON-HELMHOLTZ-PLATZ 1	
76344 EGGENSTEIN-LEOPOLDSHAFEN	

PLANSCHLÜSSEL/DATEINAME		BAUTEIL	
I5_arc_00_dt_xx_fe_S010.001.231_A_f		Gesamt	
DATUM ERSTELLT	27.10.2025 / CB/DT	PROJEKT-NR.	INDEX
DATUM PLANSTAND	03.02.26	21429	A
BLATTGRÖÖE	594 X 841		
GRUNDLAGE			

	Durlacher Allee 77 76131 Karlsruhe	info@ssp.ag www.ssp.ag	
	"COPYRIGHT RESERVIERE" NACH DIN 10 1977 DIESE ZEICHNUNG IST UNTERS GÜLTIGKEIT UND UNTERLEGT DEM URHEBERRECHT. EINE VERVIELFÄLTIGUNG, AUSHANDLUNG AN DRITTE PERSONEN ODER ÜBERLASSUNG AN KONKURRENZFIRMEN IST UNTERSAGT.		

Rev.	Datum / Name AN erstellt	Datum / Name AN geprüft	Datum / Name AN freigegeben	Datum / Name KTE geprüft	Datum / Name KTE freigegeben
Betriebsteil /	Unterlagenzugehörigkeit /			Bau B 900	Kategorie E
Entstanden aus: /		Unterlagenzugehörigkeit		Zeichnungs-Nr.:	


Für diese Zeichnung behalten wir uns alle Rechte vor	KTE Kerntechnische Entsorgung Karlsruhe		Benennung / Titel Ausführungsplanung Detail FT1 - Regelgeschoss	
	Projekt	Sachbegriff	UA	Ident-Nummer
	ATA	ATA	ATA	ATA
	GW	1330	WE	1330
Projekt-name	B-900 - Neubau Bürogebäude		S010.001.231	
		Blatt 1 von 1	Format	Maßstab
		A1		

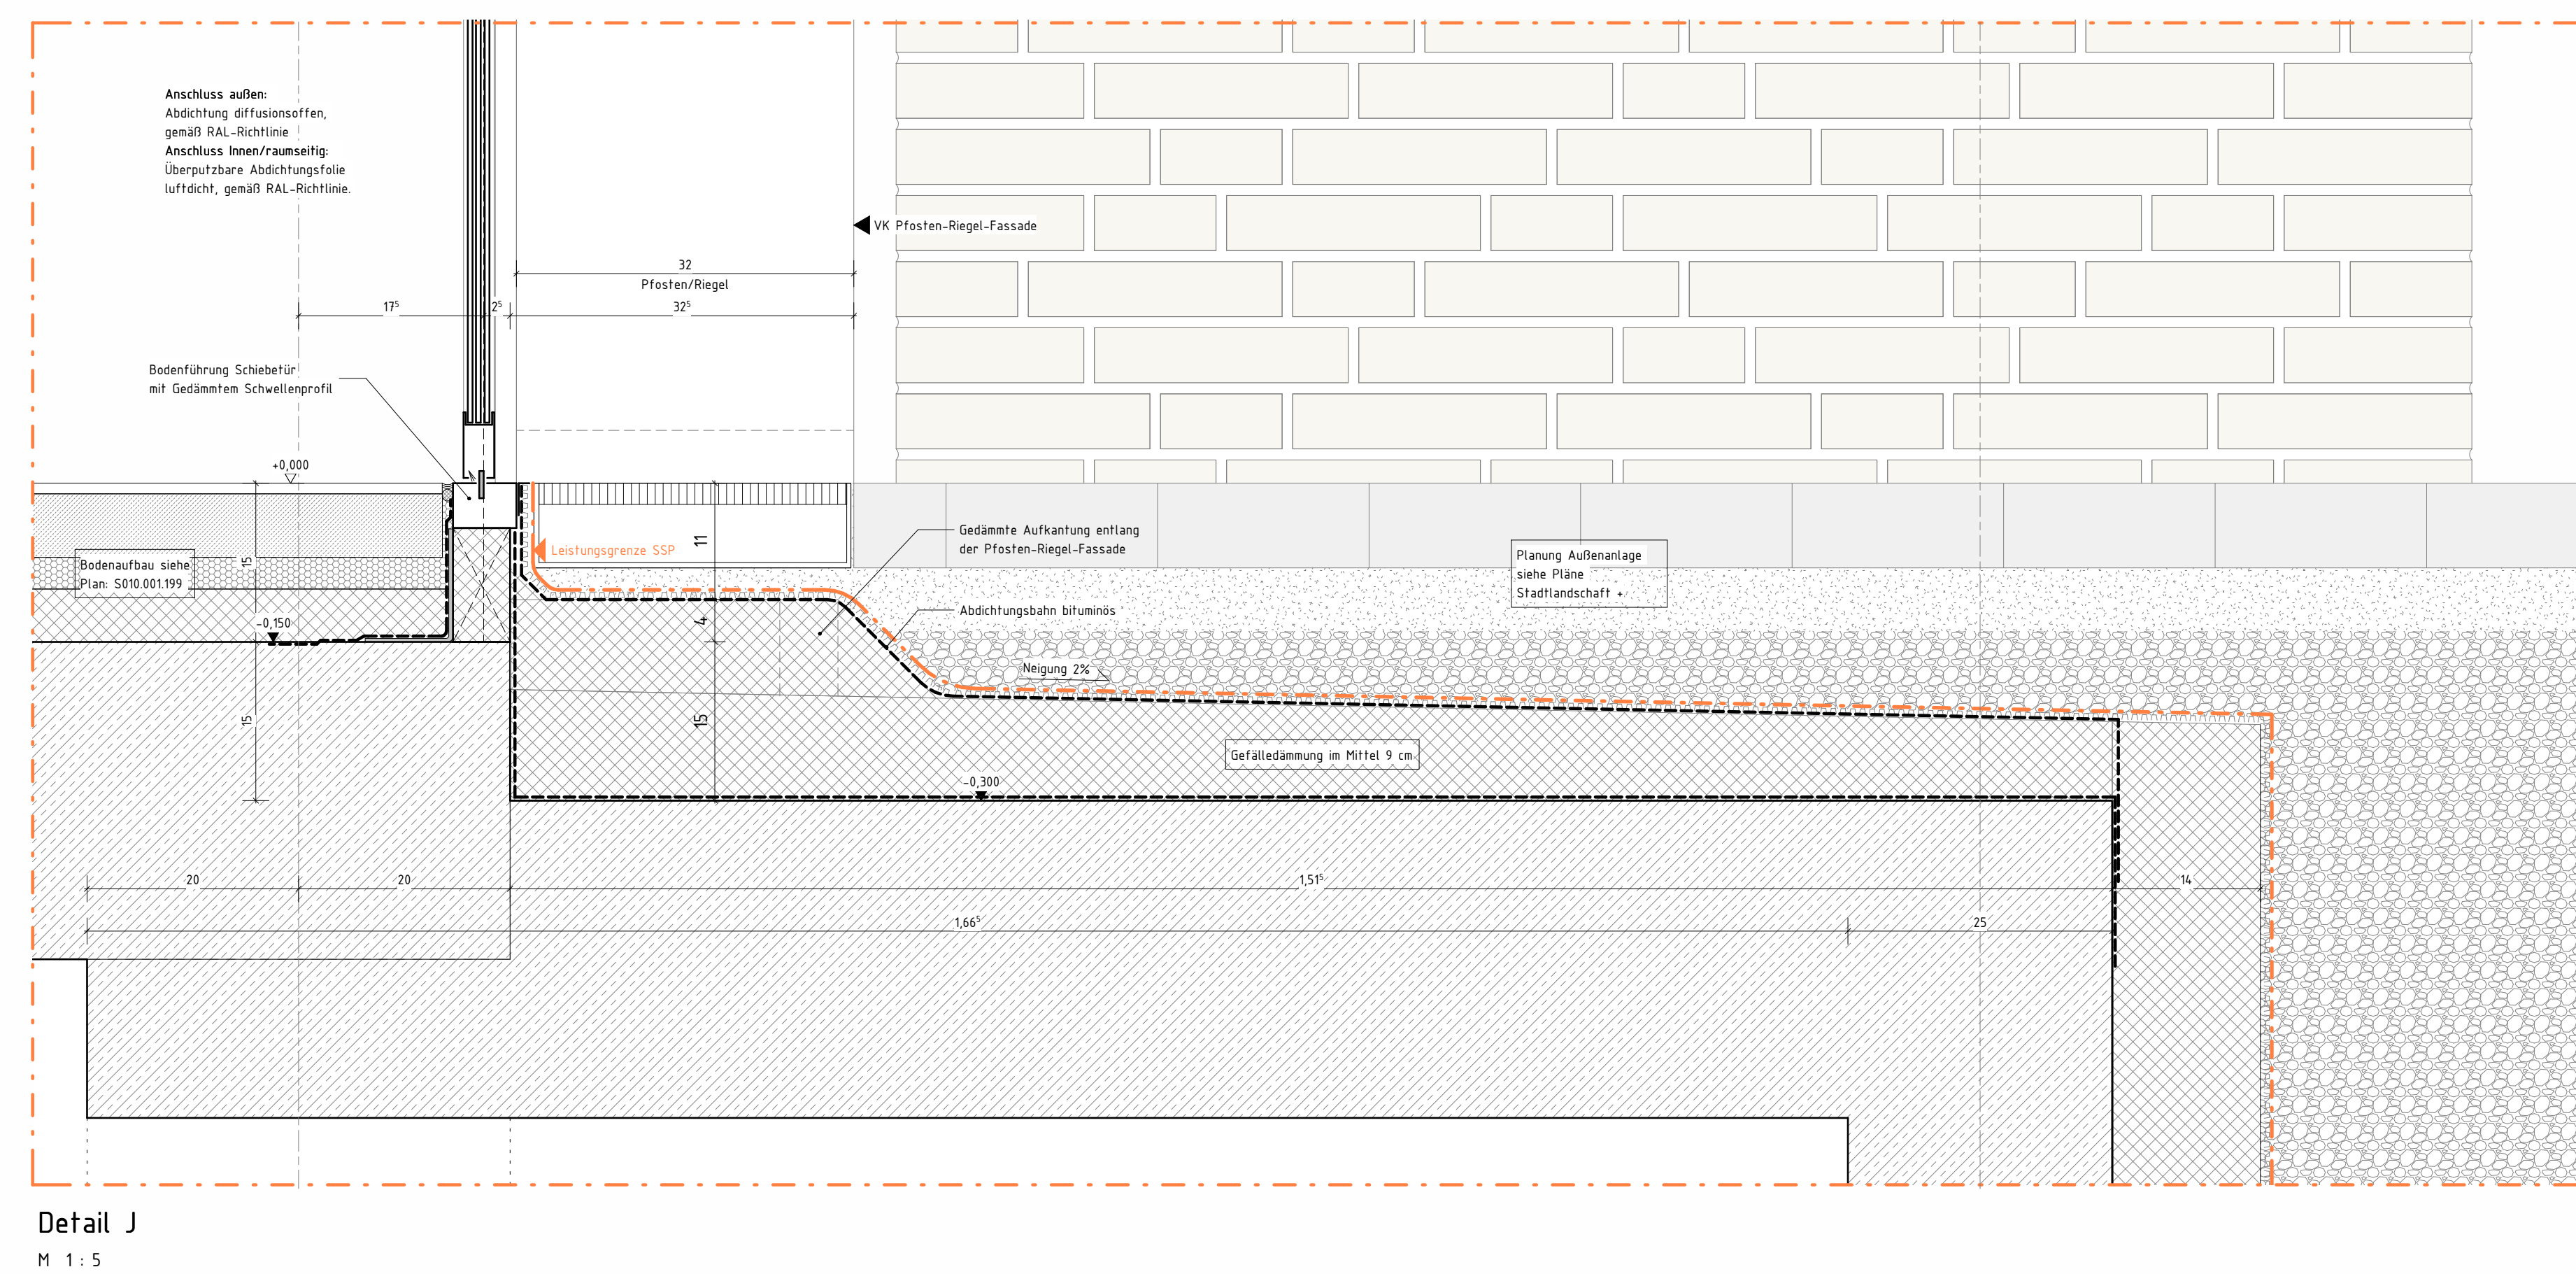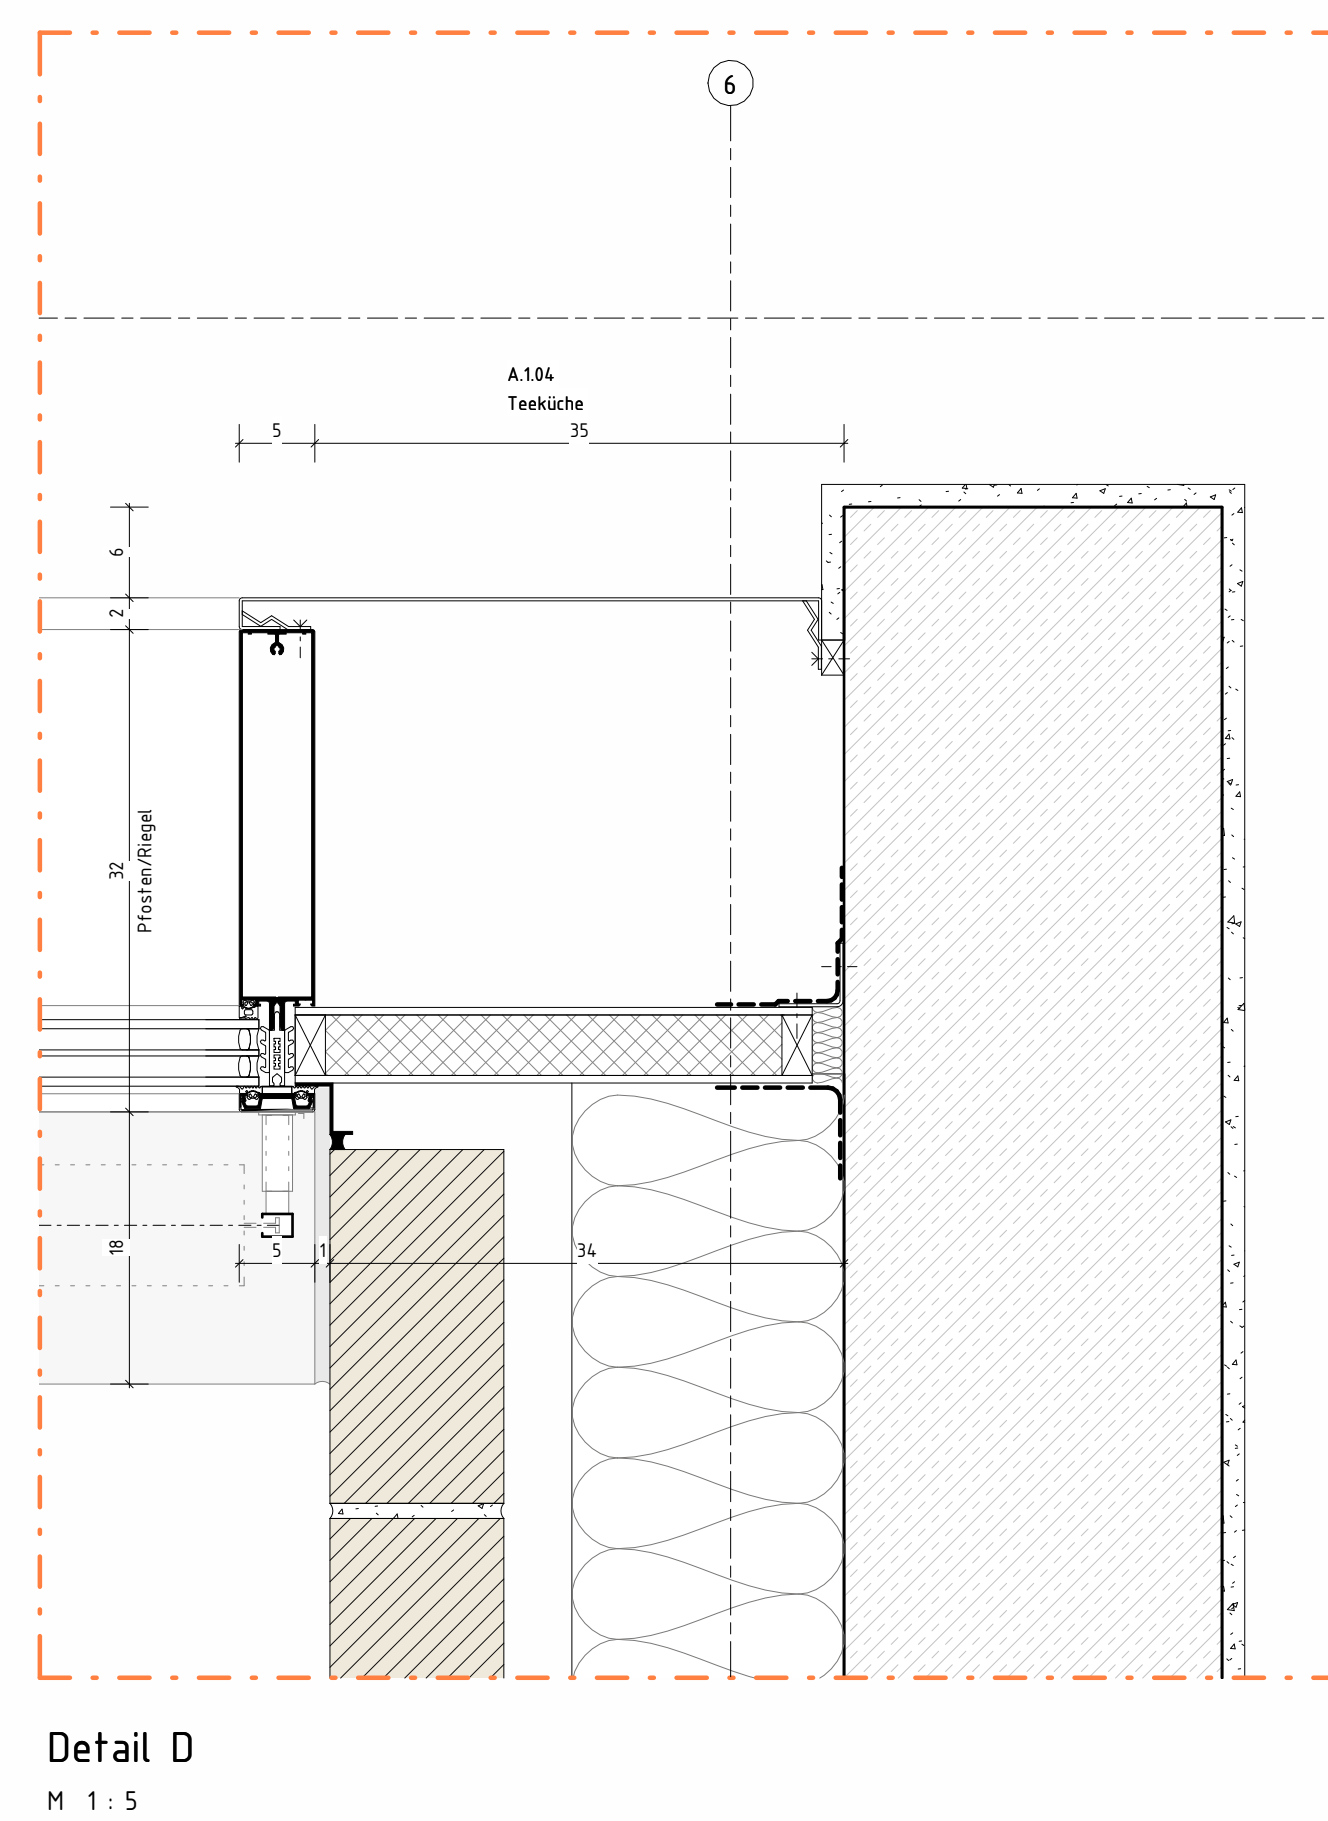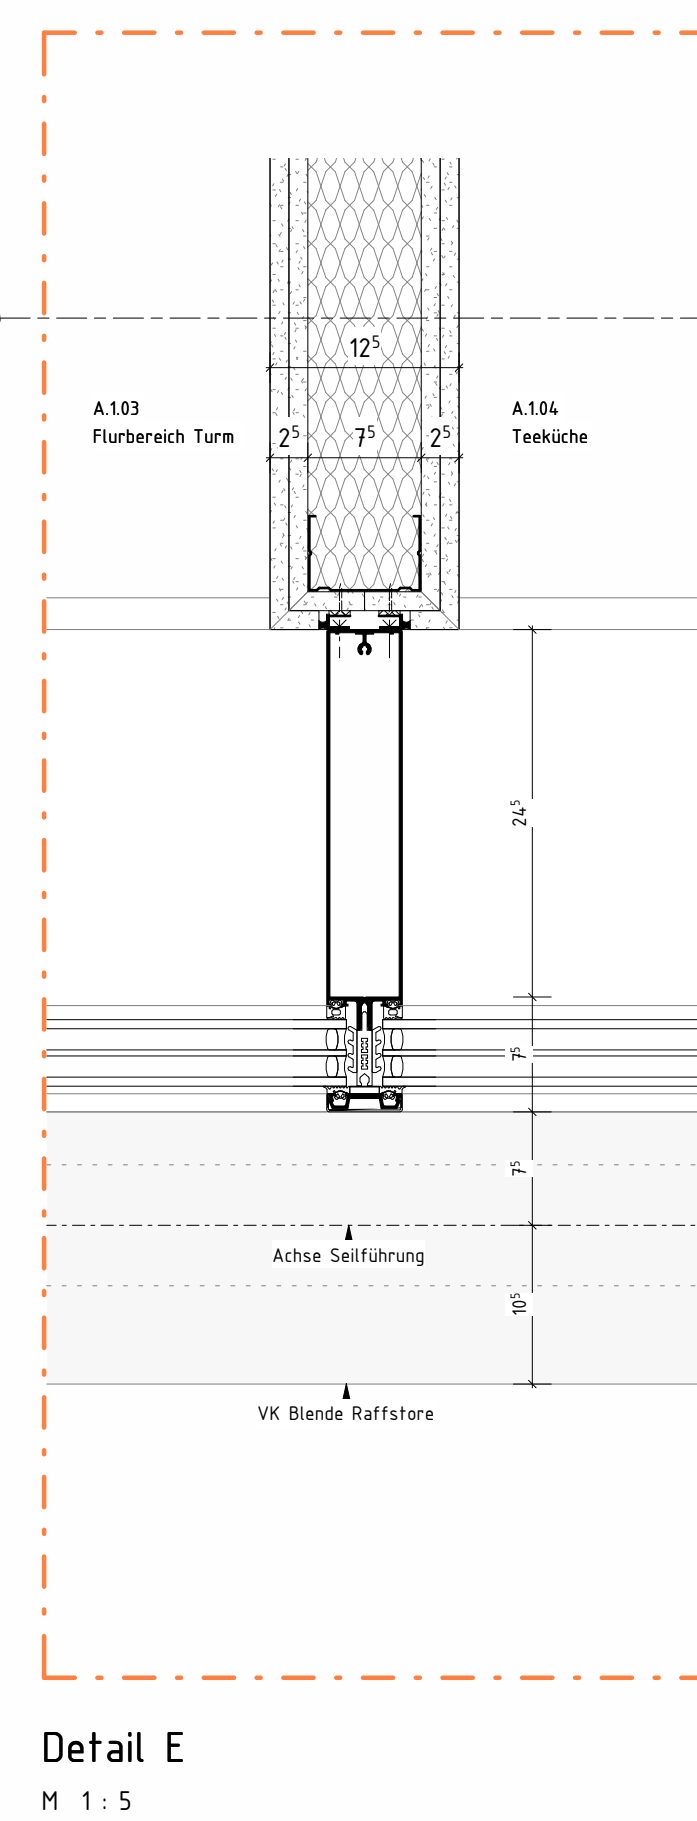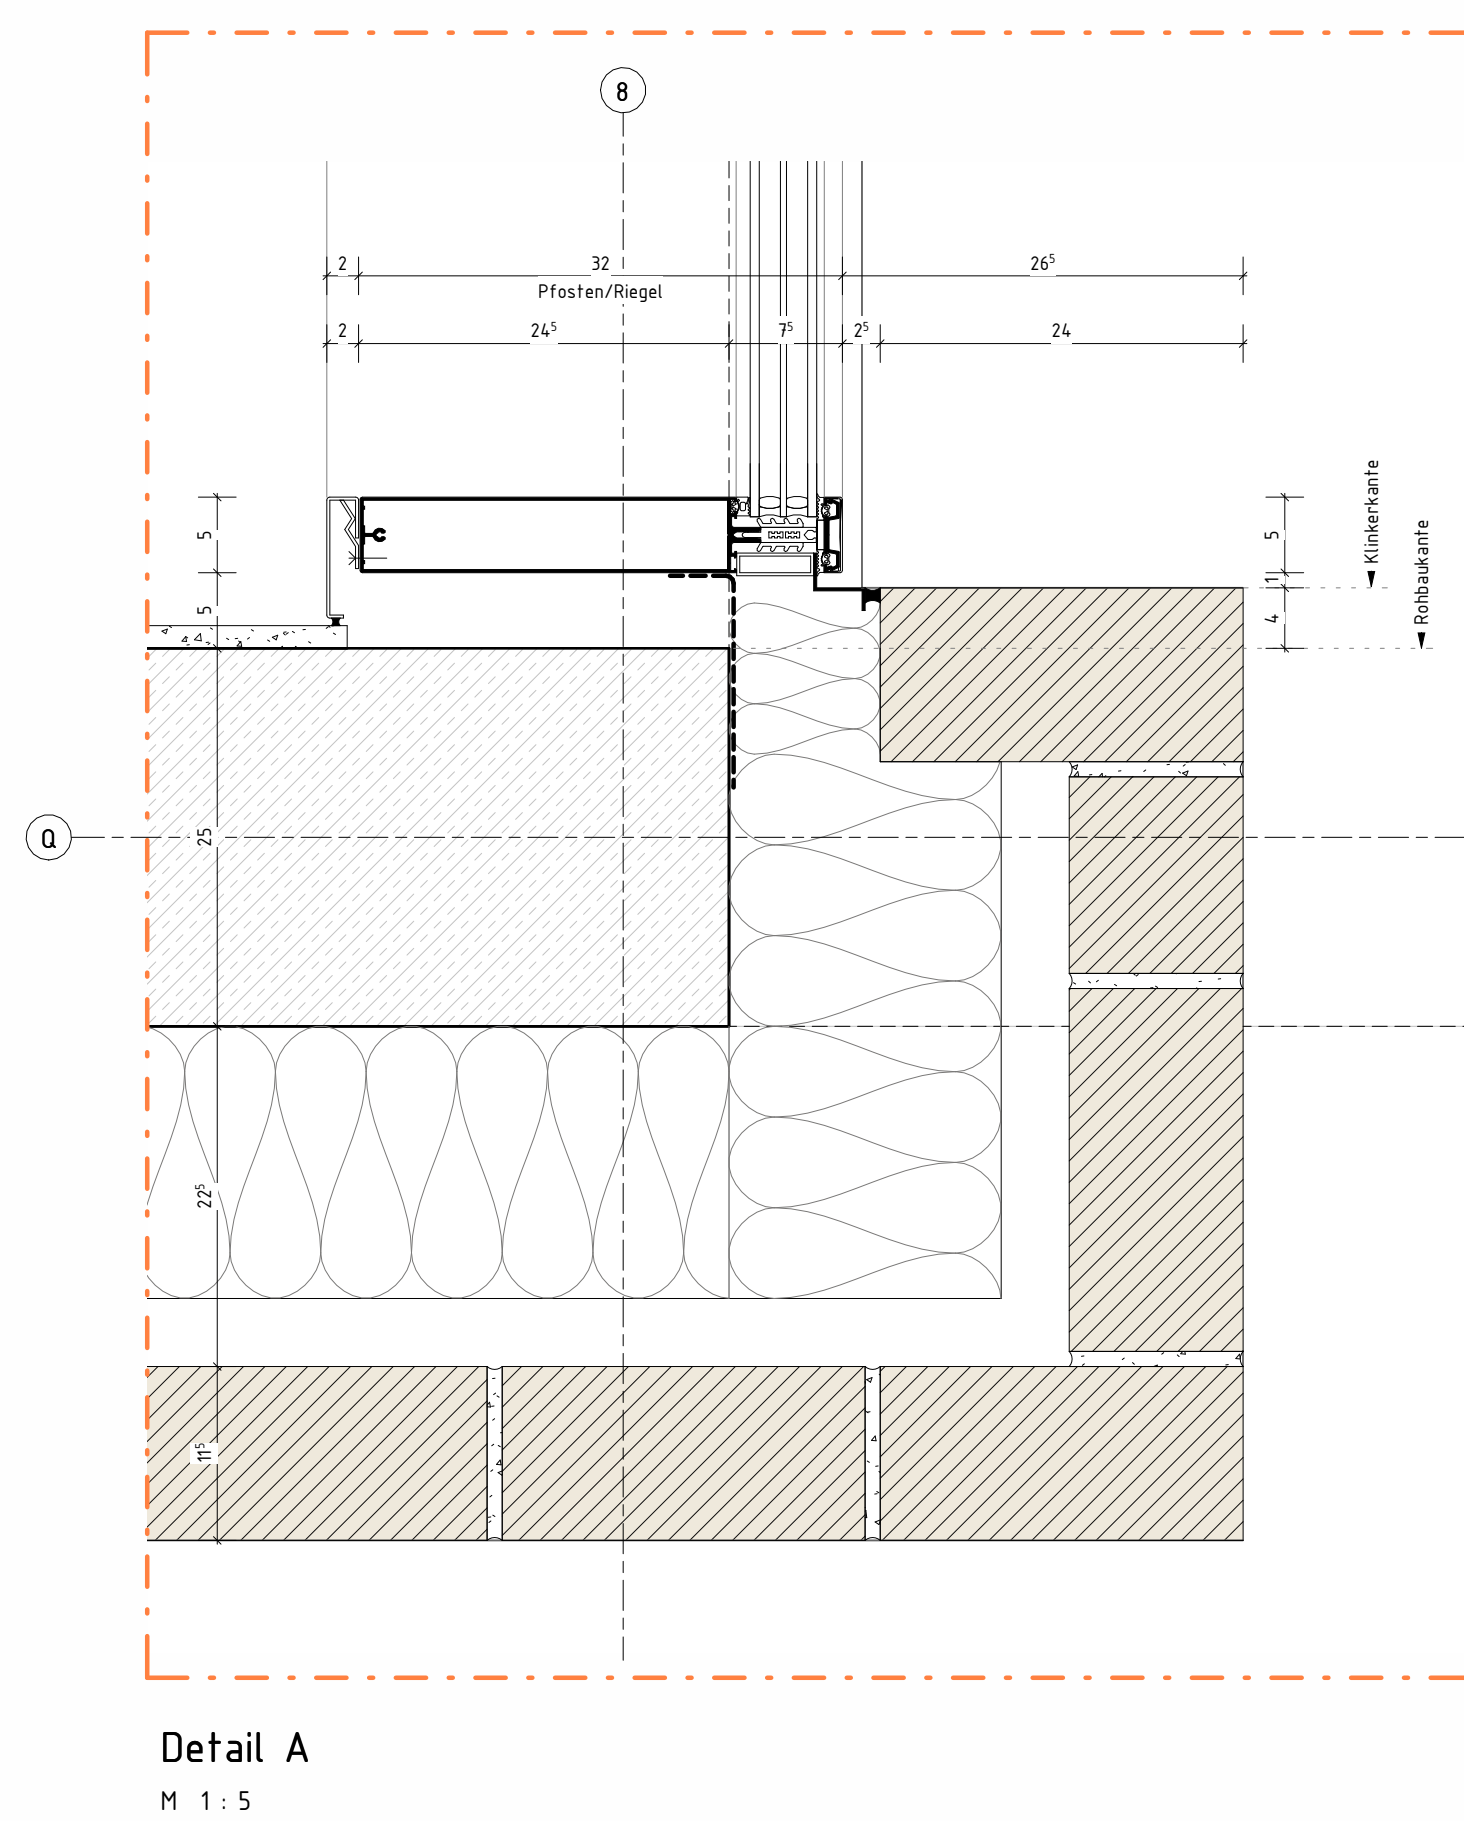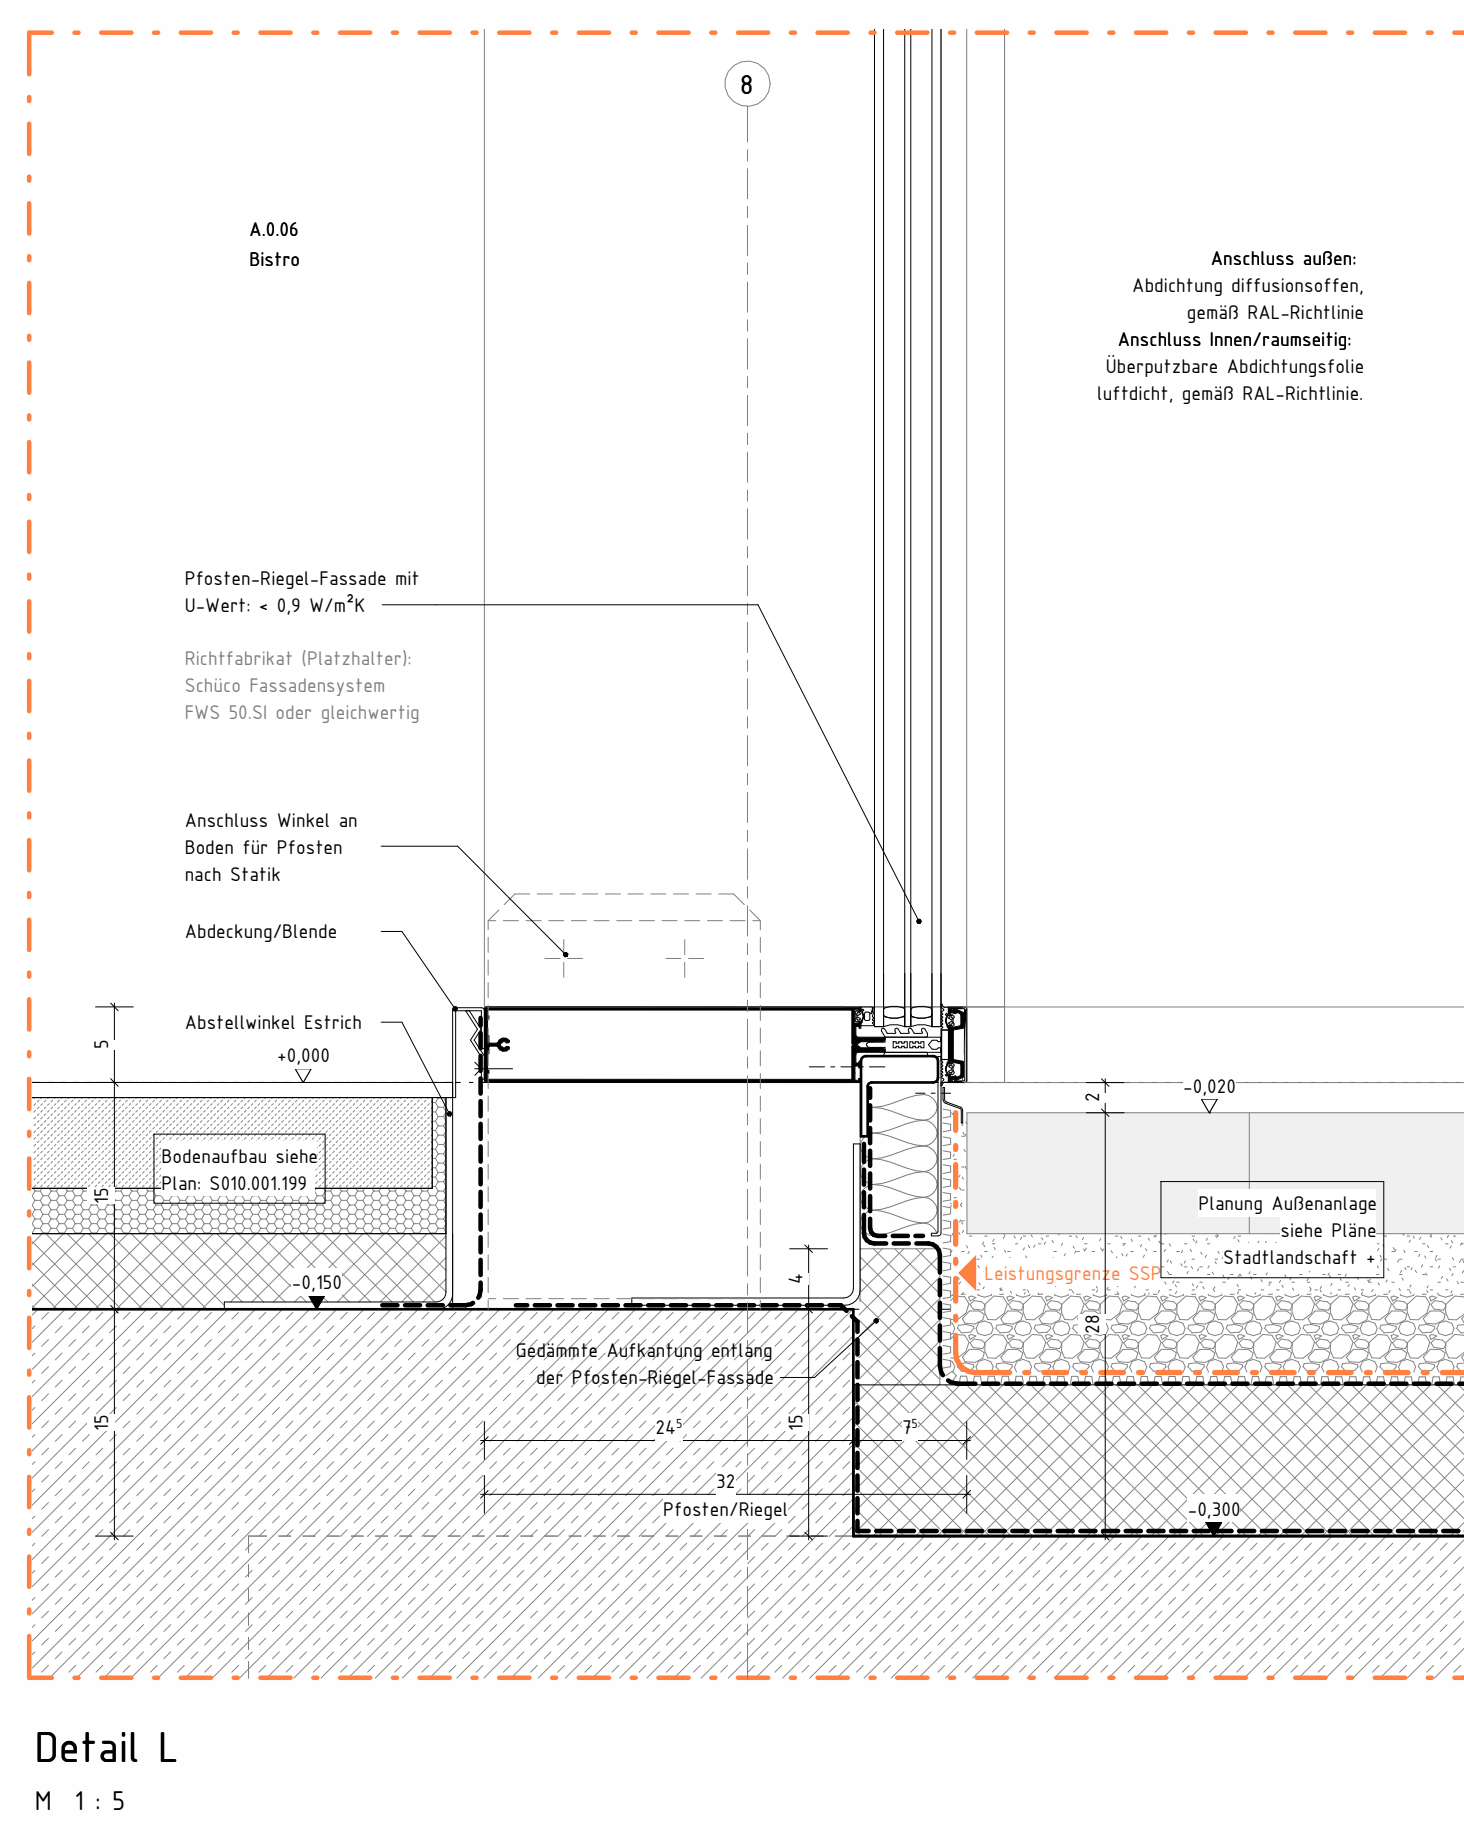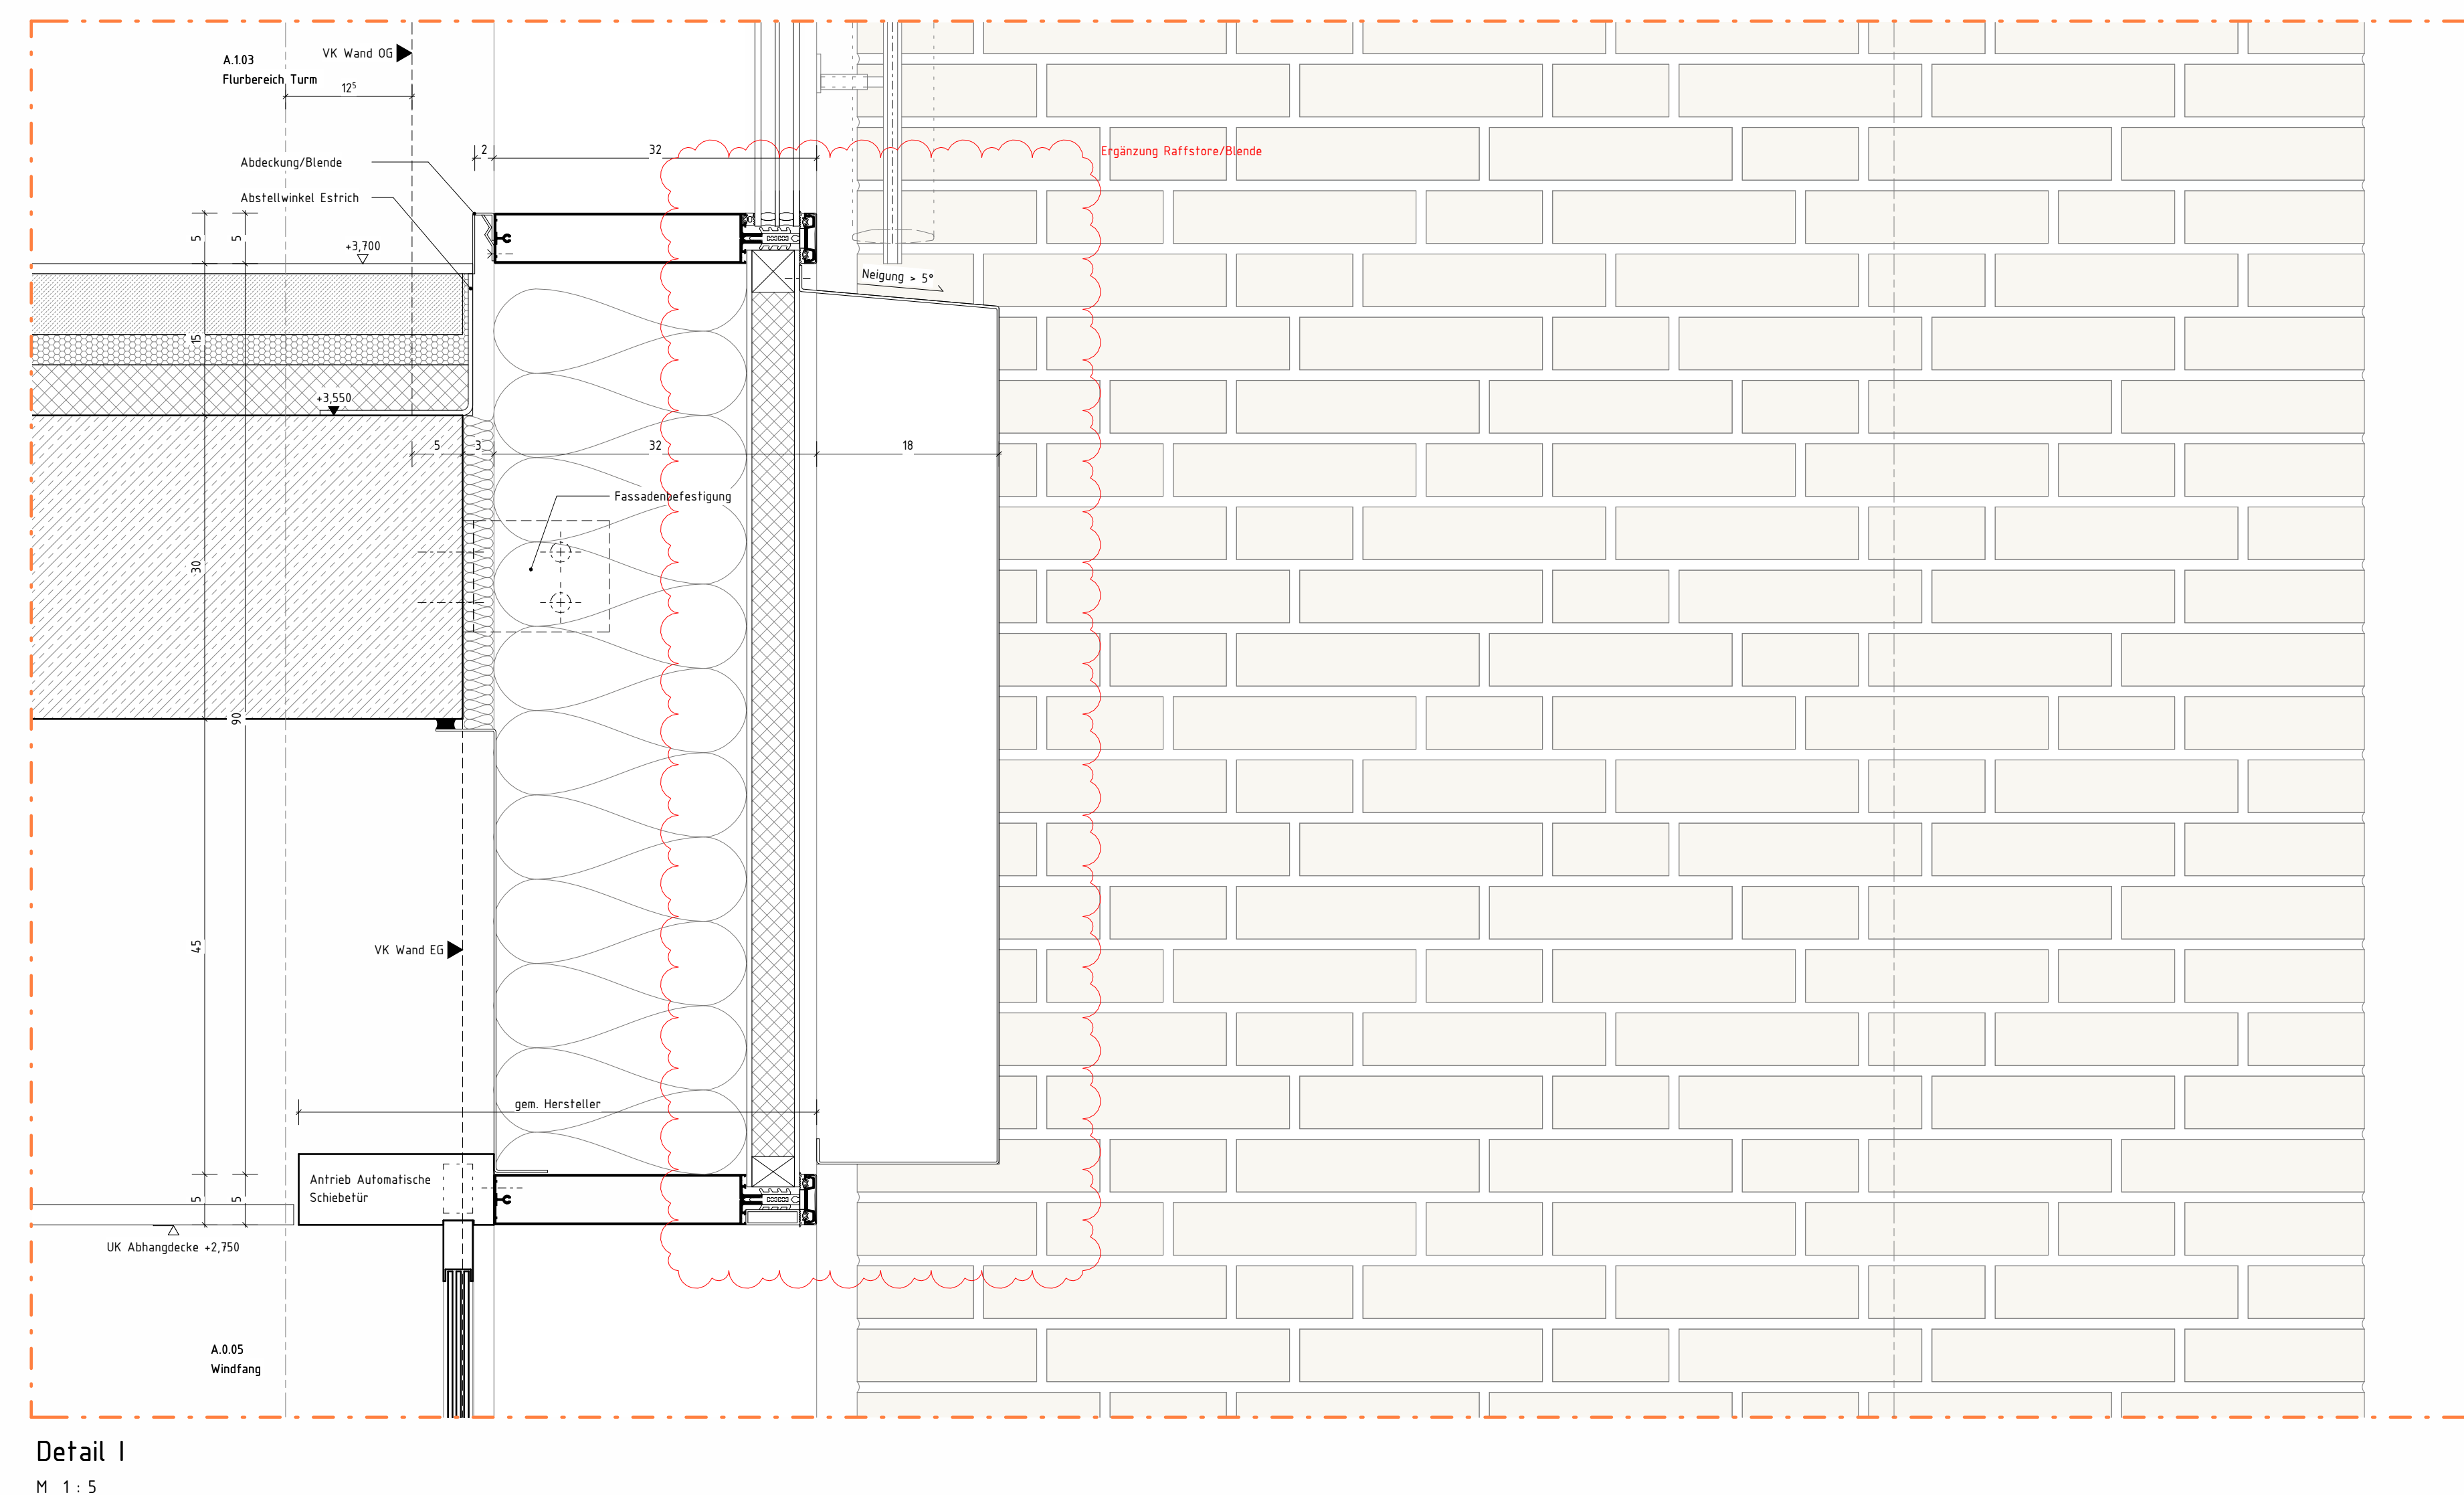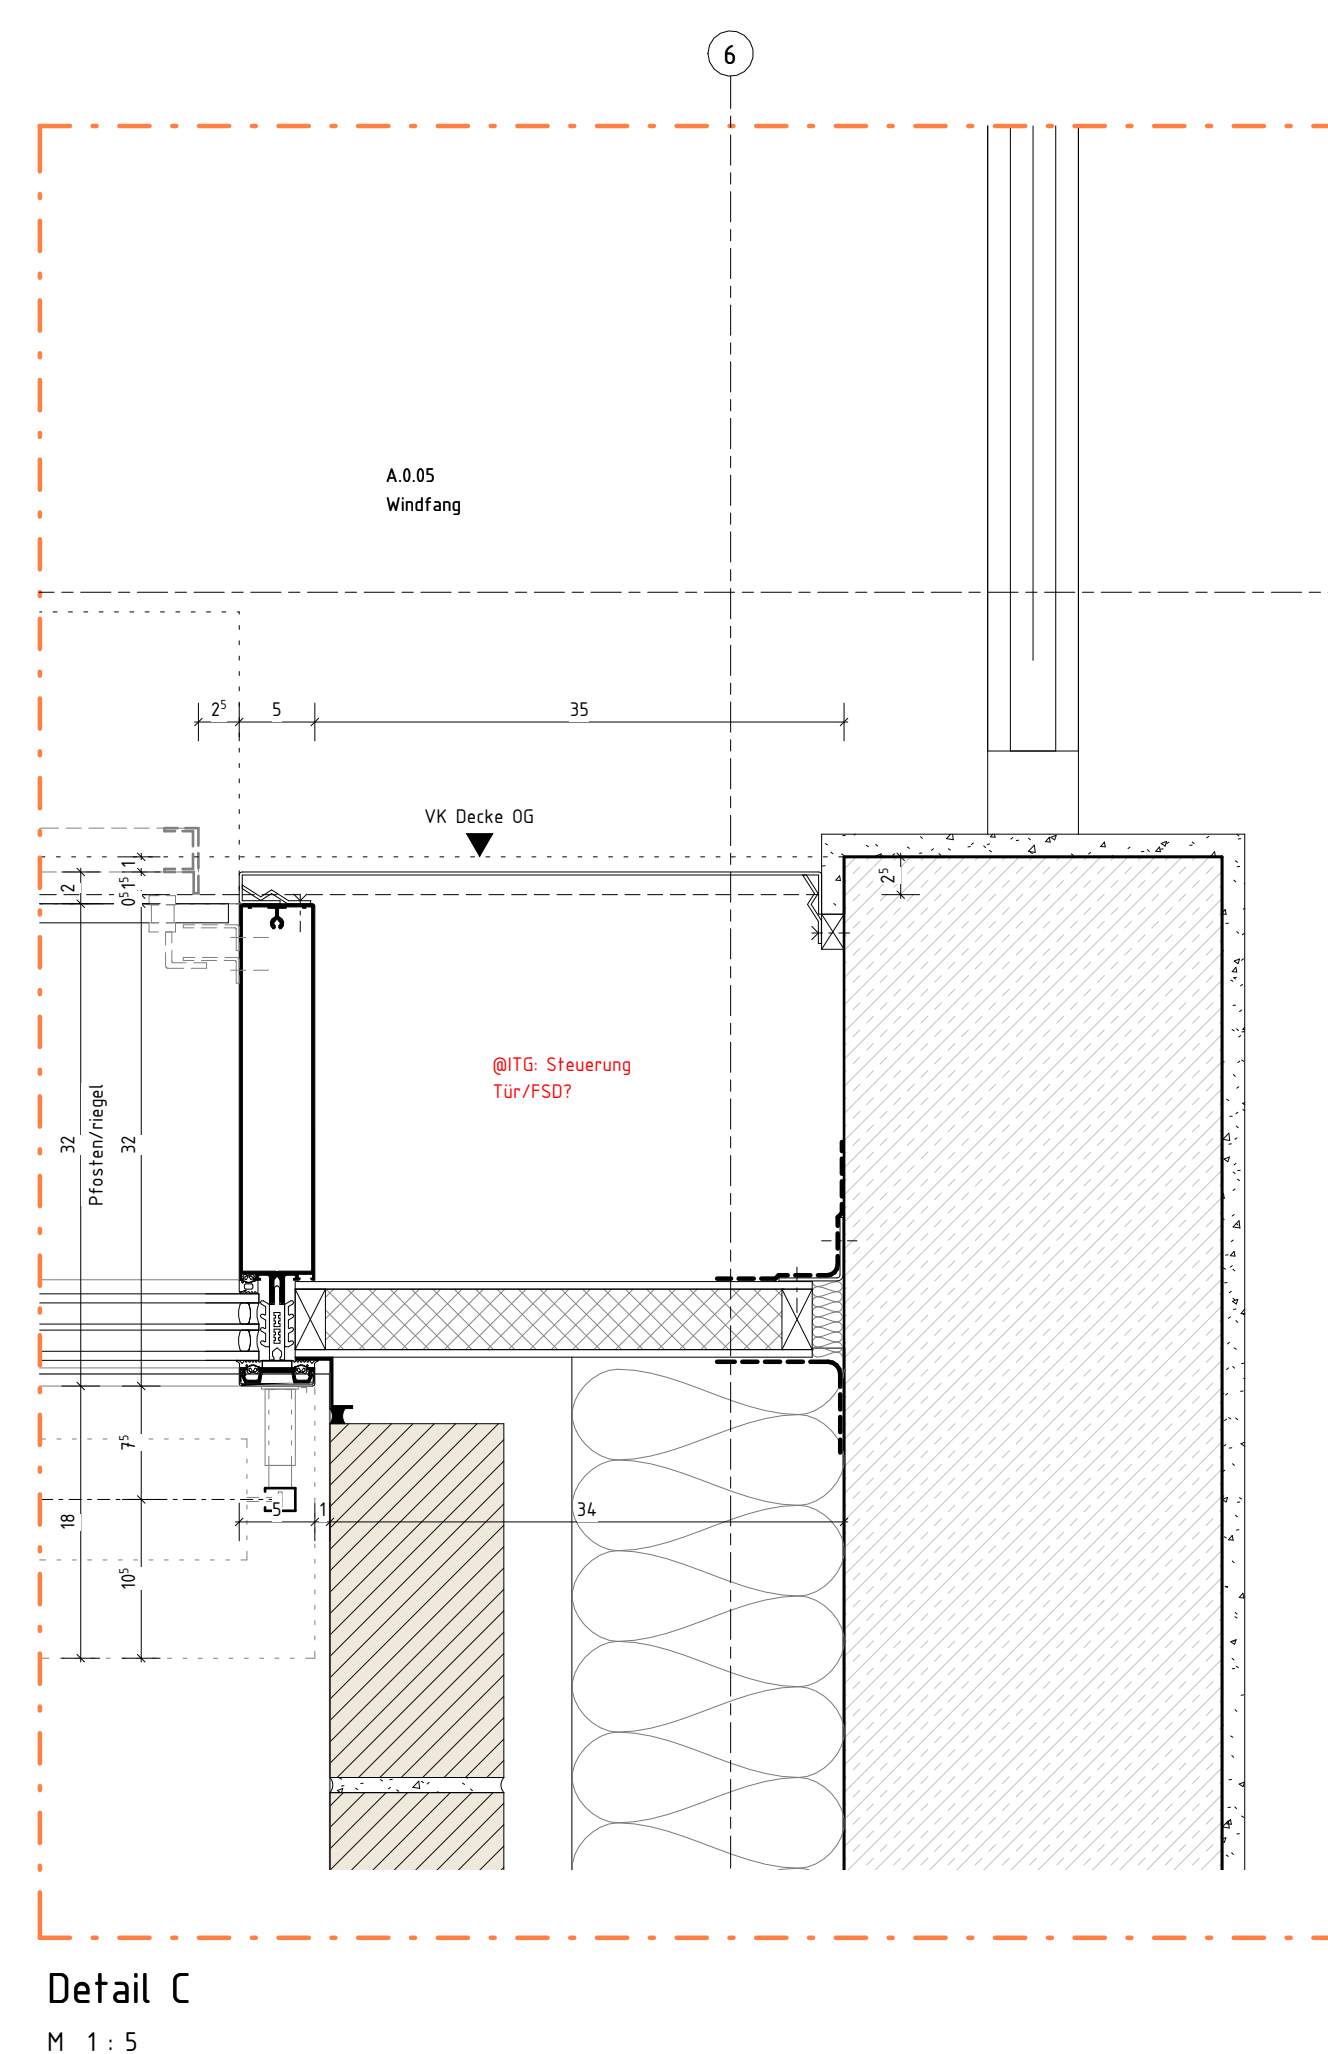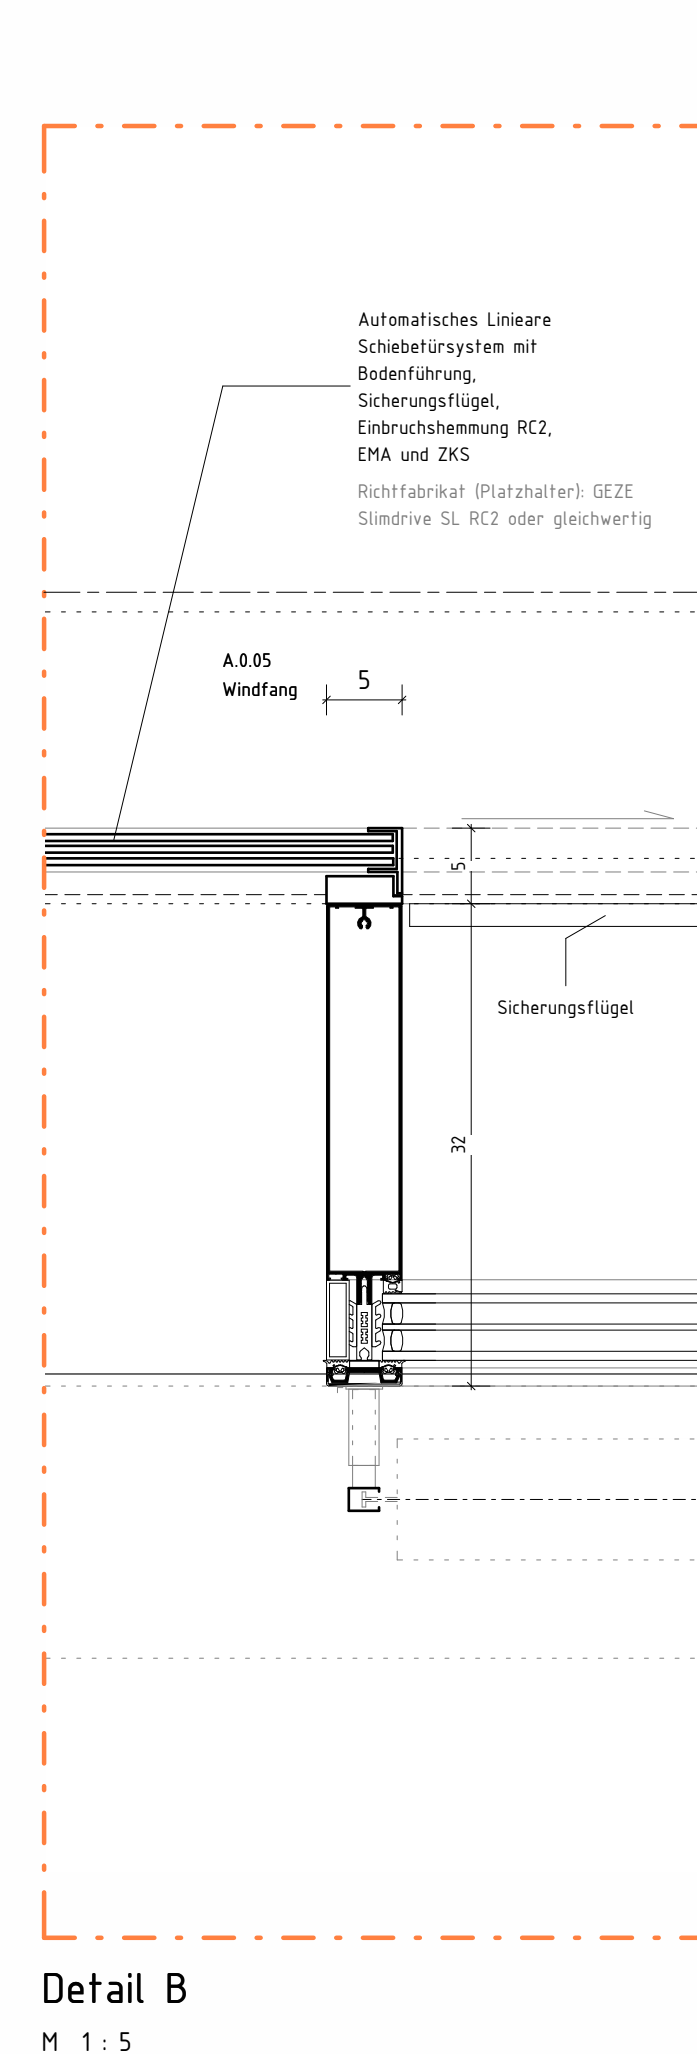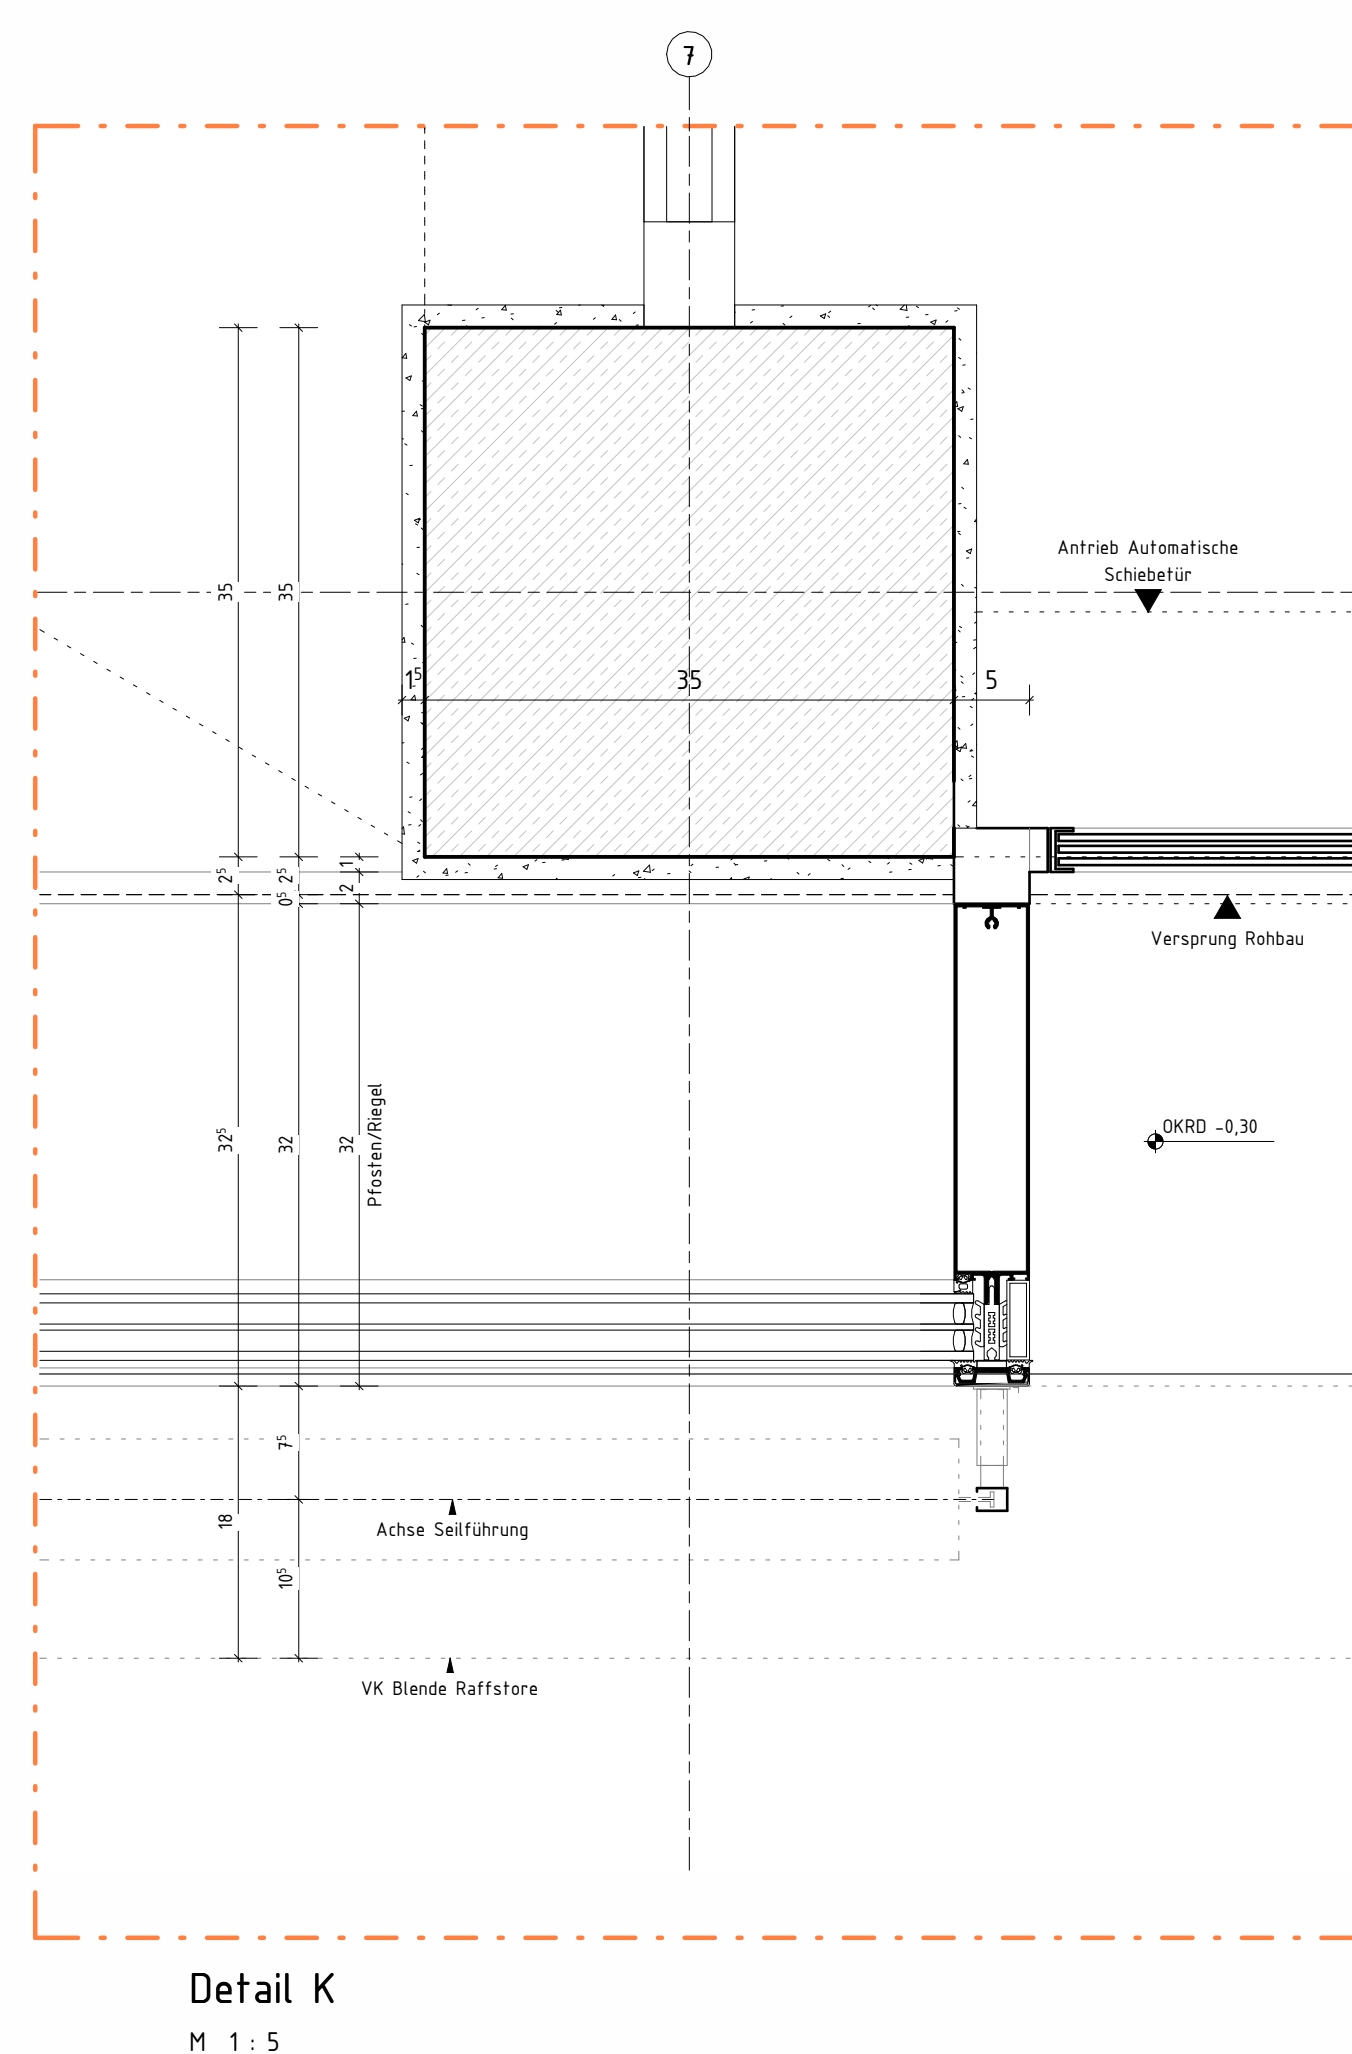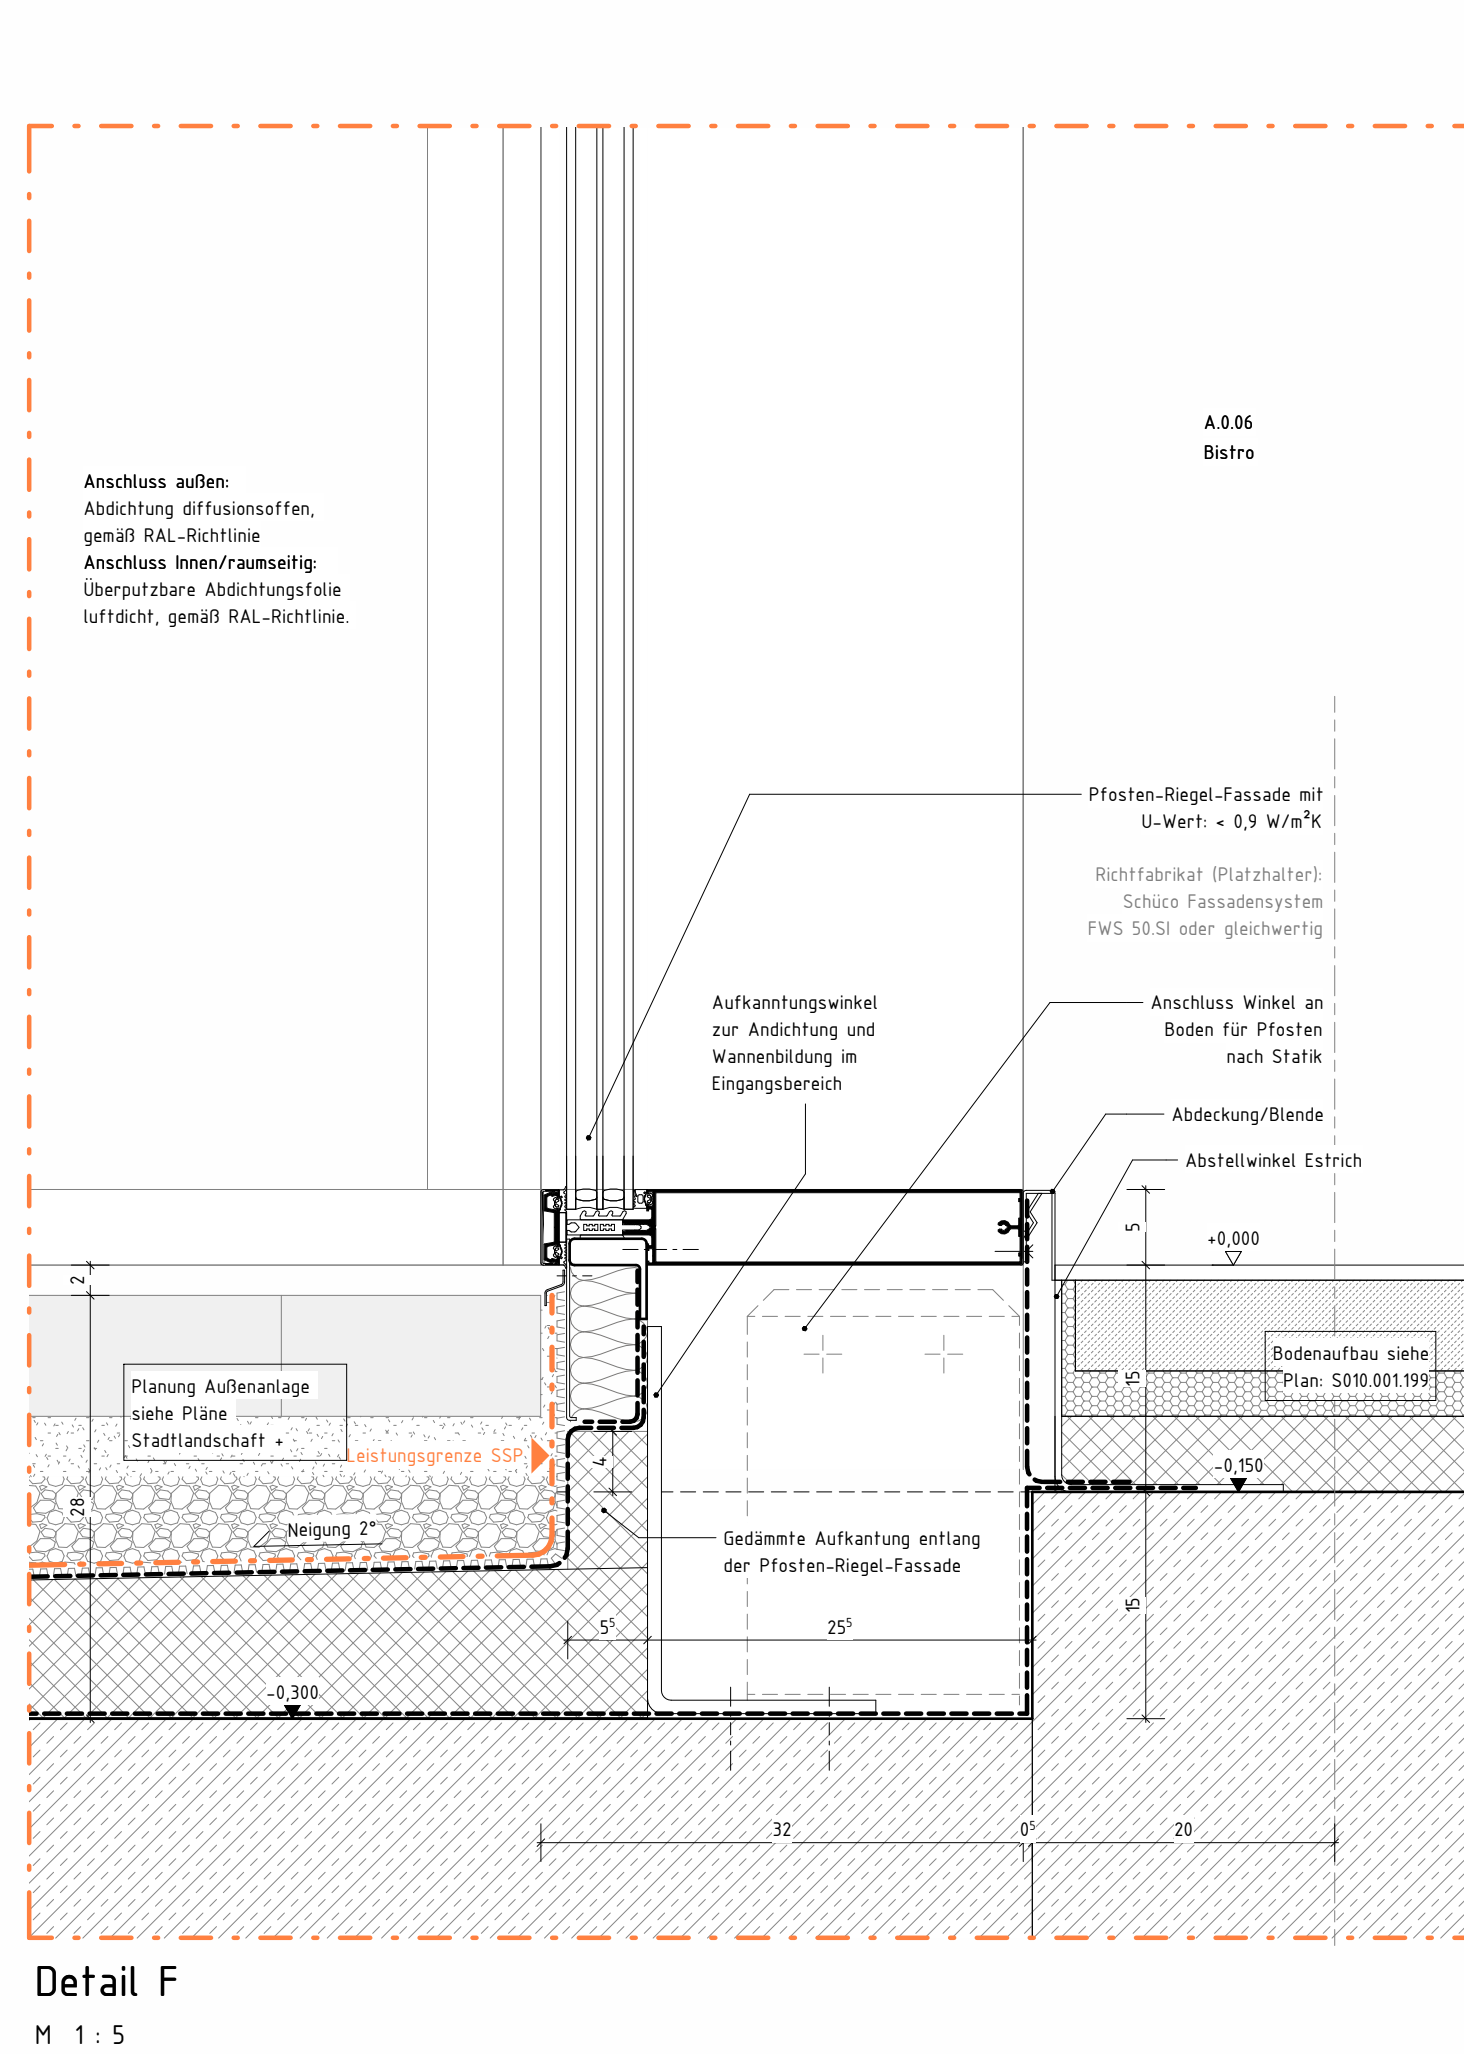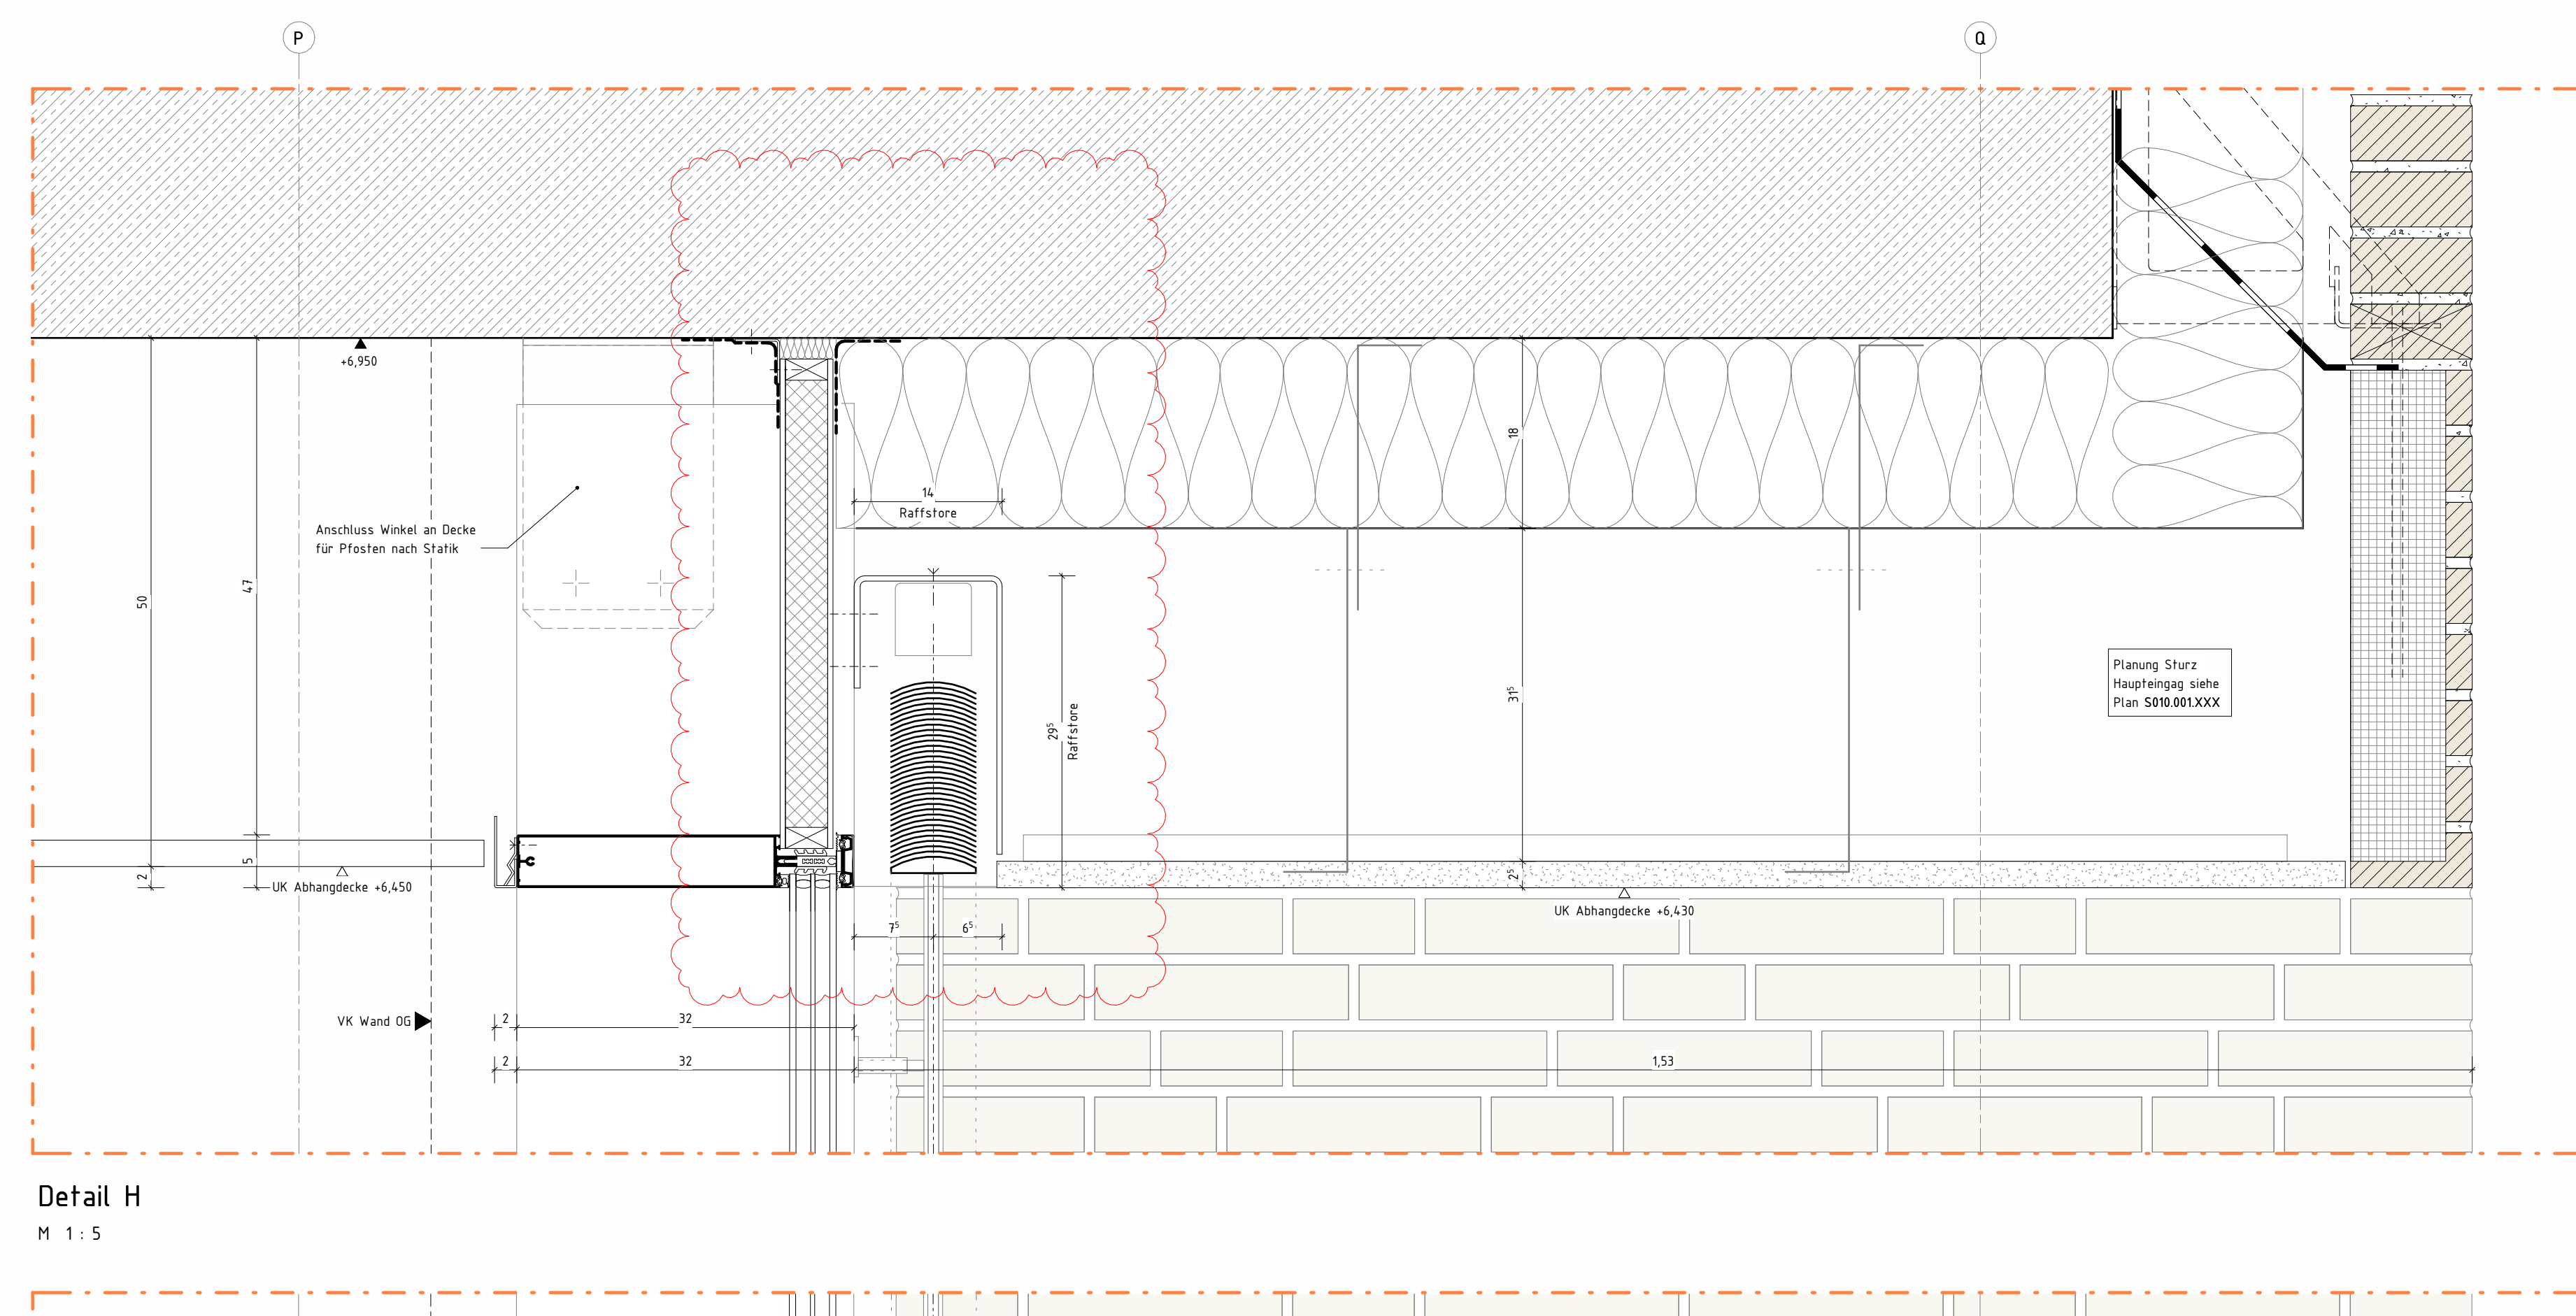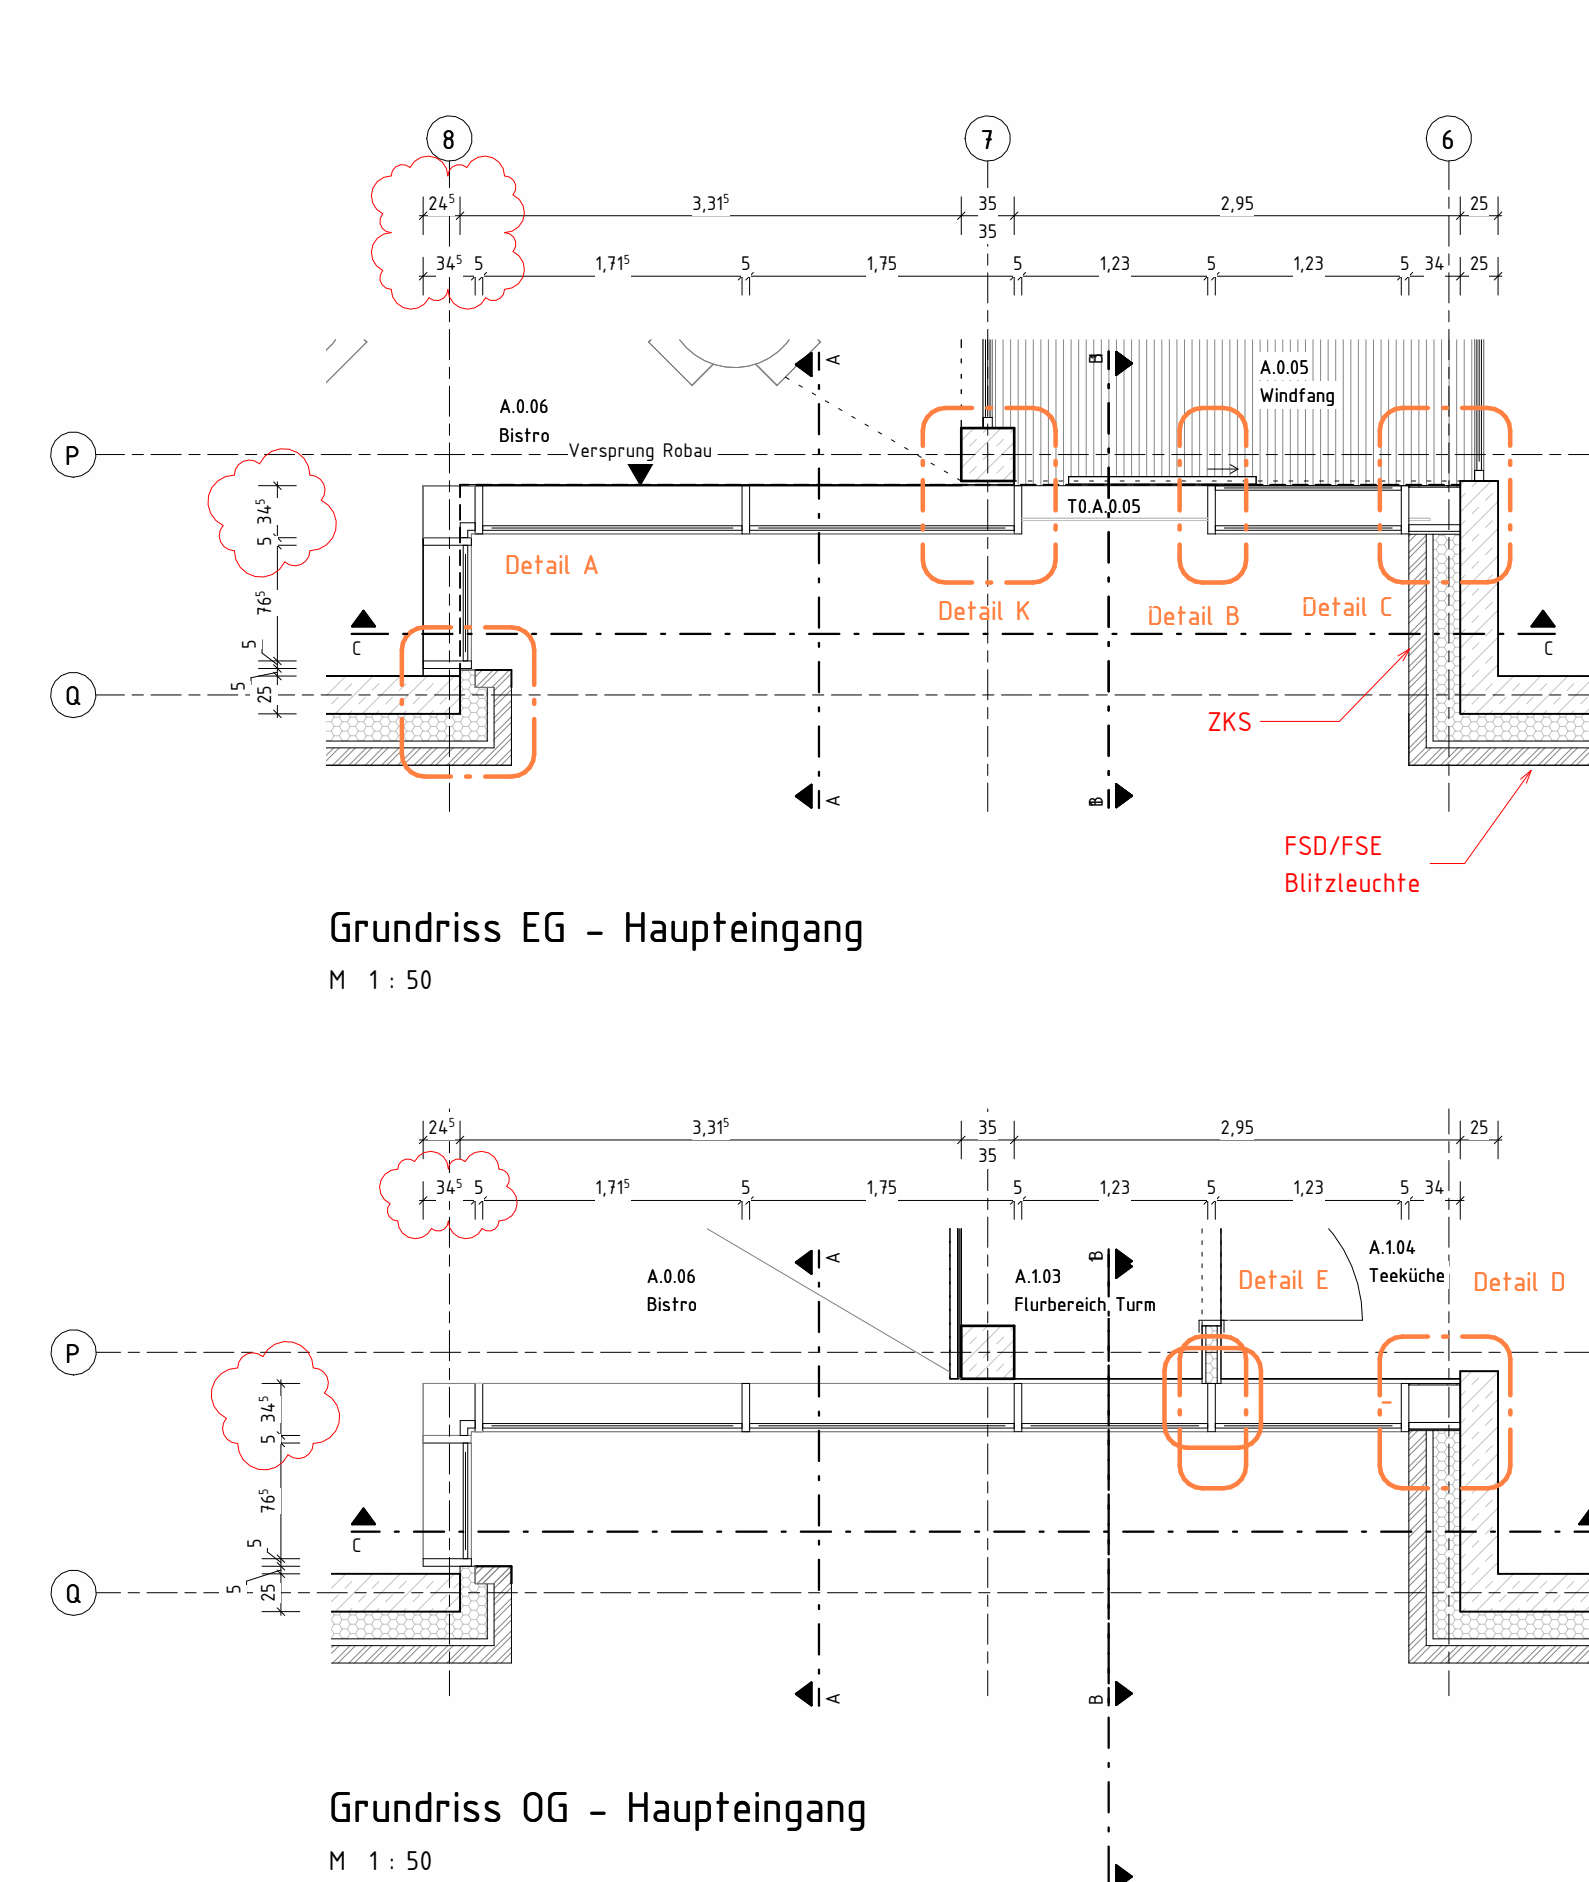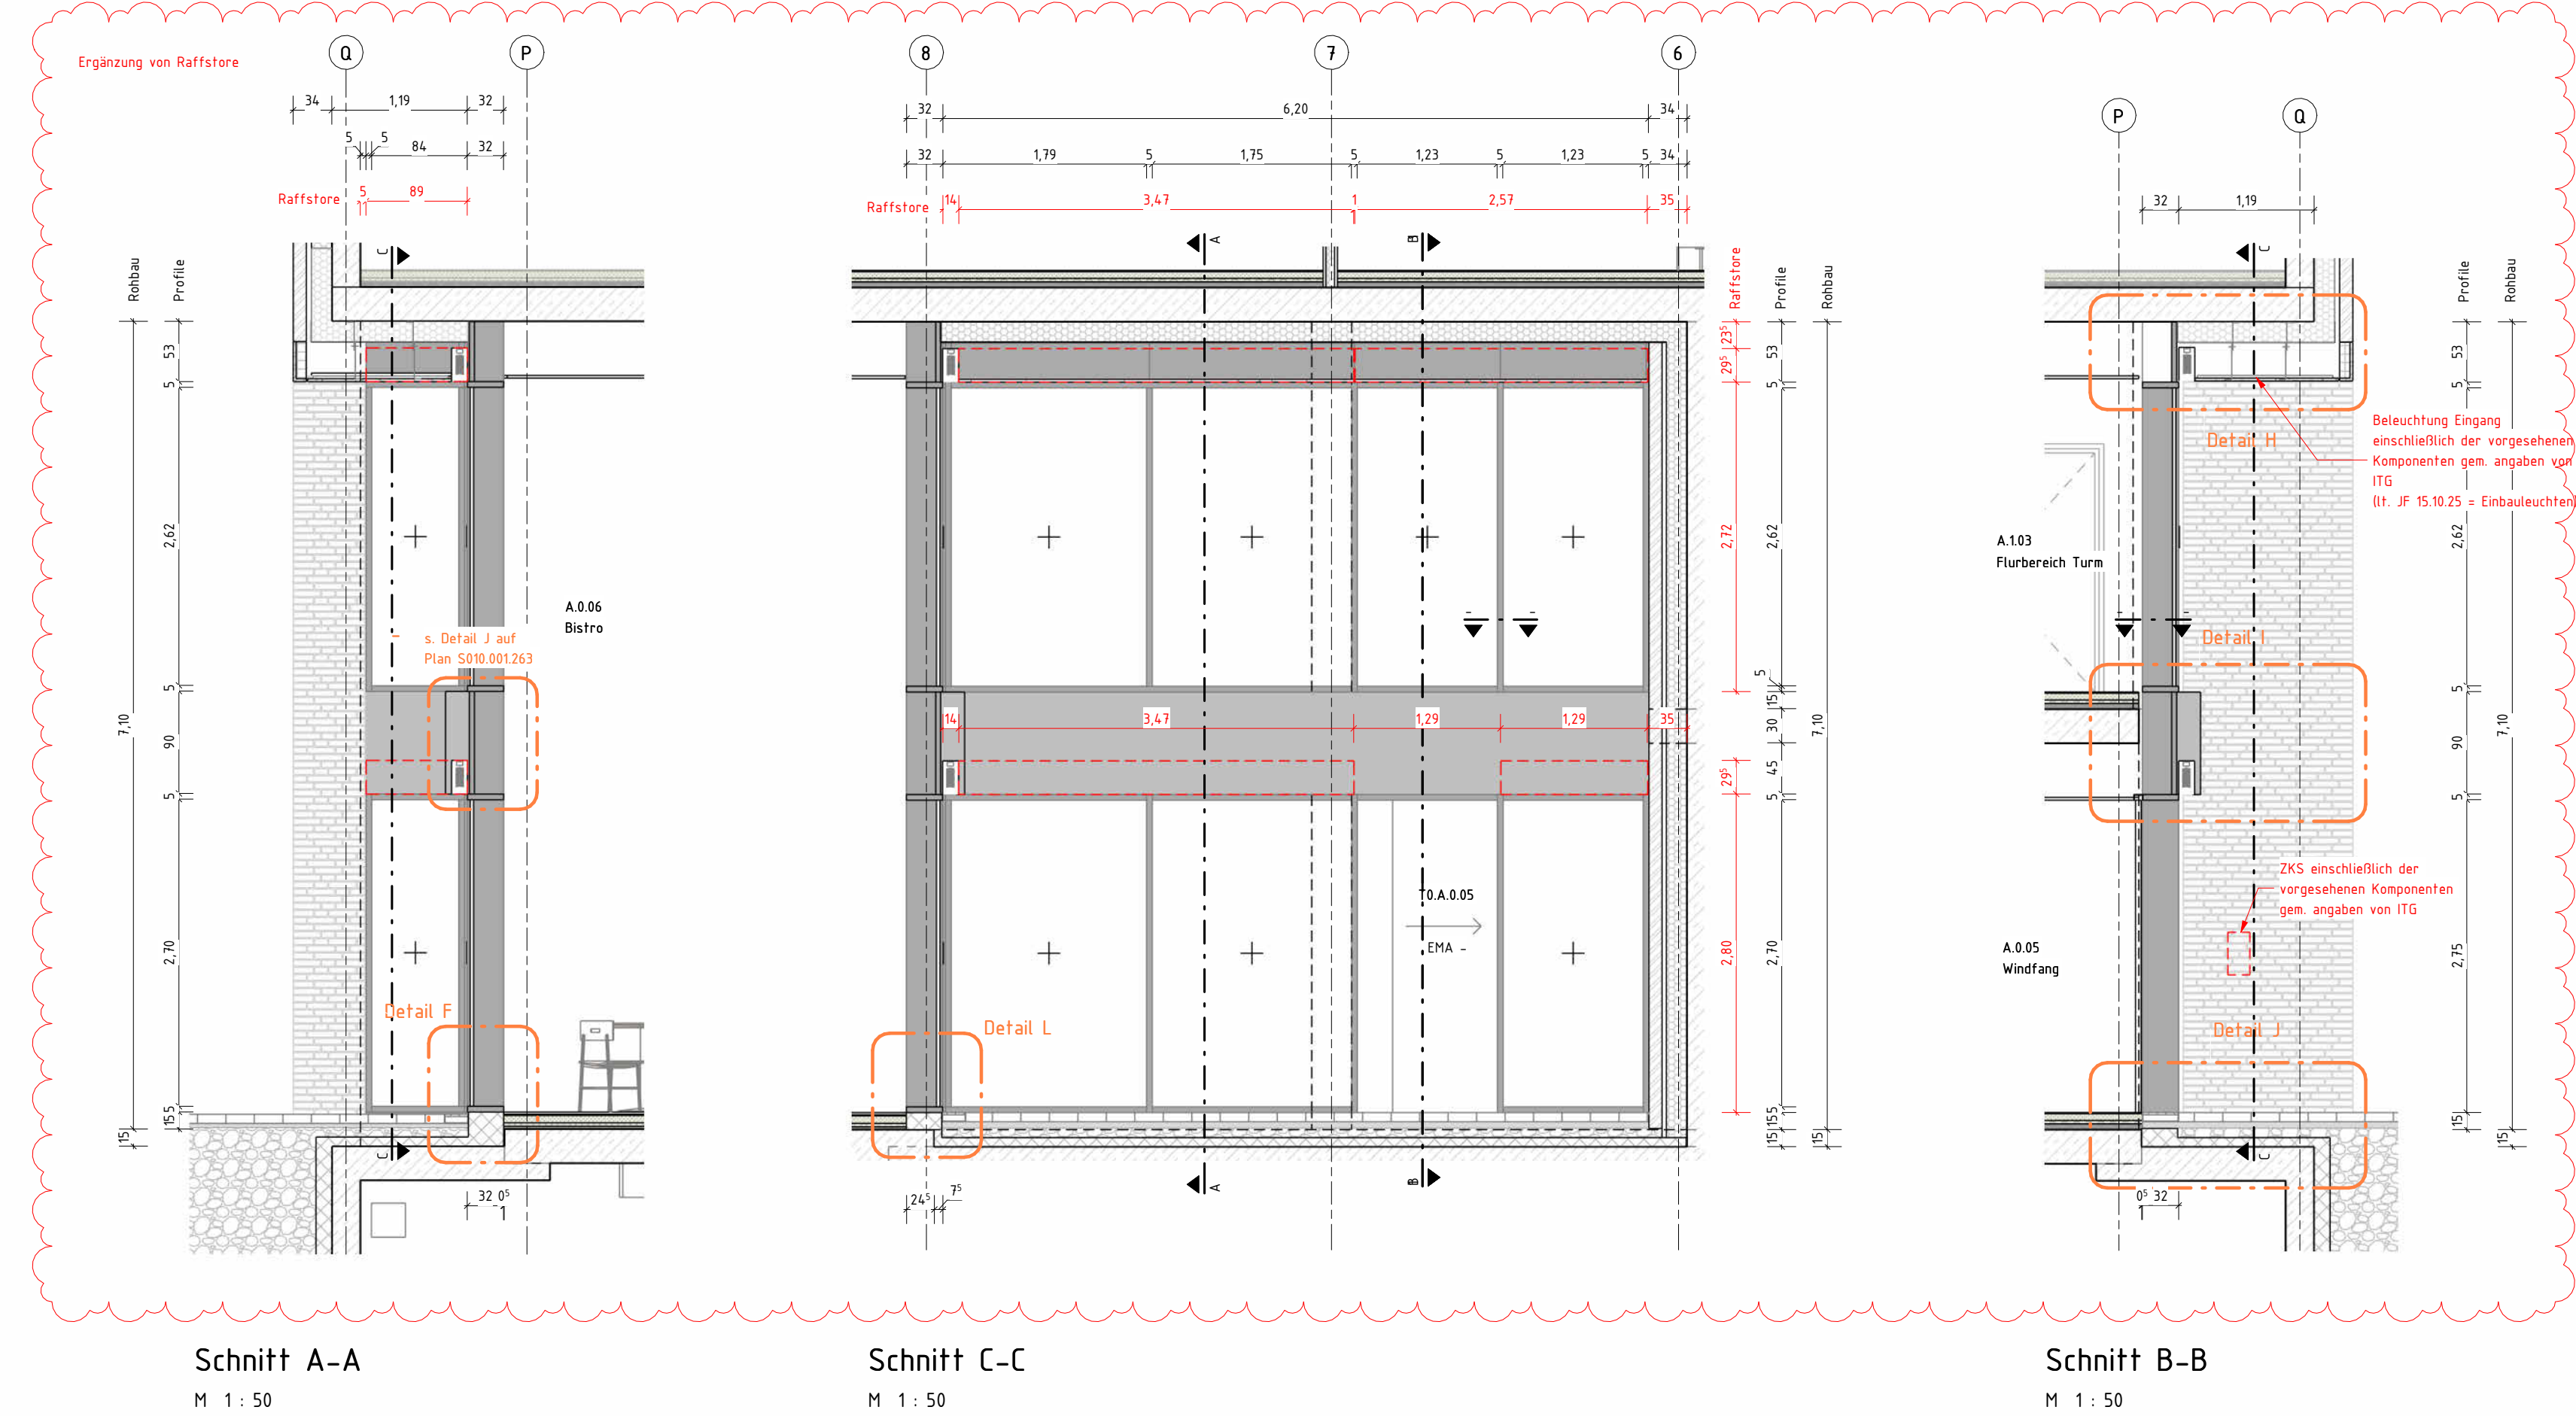

LEGENDE	
	RH RAUHPHÖ KOFF BIS UK ROHDECKE
	UK UNTERKANTE
	OK OBERKANTE
	FF FERTIGSUßBODEN
	RF ROHFSUßBODEN
	D DECKE
	UZ UNTERZUG
	G GELANDE
	BRH BÜSTUNGSHÖHE VON OK FF
DD DECKENDURCHBRUCH	RN REGENROHR
FO FUßBOSENDURCHBRUCH	IBW F90-A BRANDWAND
WB WANDURCHBRUCH	(IBW) F90-A IN BAUART EINER BRANDWAND
W5 WANDSCHÜTZ	(FB) FEUERBESTÄNDIGE F90-A WÄNDE/DECKE
..E ELEKTRO	(FH) FEUERHEIMHEIM F30-AB WÄNDE/FHJ-/RG
..H HEIZUNG	T-FWJ TÜR FEUERHEIMHEIM AB WÄNDE/FHJ-/RG
..L LÜFTUNG	T-RD RAUCHSCHUTZ UND SELBSTSCHLIEßENDE TÜR
LH RAUHPHÖ KOFF BIS UK FERTIGDECKE	T-D5 DICHTSCHLEIERE TÜR

Allgemeiner Hinweis (Pfosten-Riegel-Fassade)

1. Farb- und Oberflächeneigenschaften
Alle schötchen Aluminiumbauteile (Profile, Abdeckungen, Paneele, etc.) in Farbe (RAL 7016/ DB 703). Feinstruktur matt, gemäß Bemusterung.
2. Abdeckungen und Anschlüsse
Außenanschluss:
Diffusionsoffene, schlagengedächte Abdichtung gemäß RAL-Montagerichtlinie.
Anschluss an angrenzende Bauteile gemäß Detailplanung und Herstellerangaben.
Innenanschluss (Innenputz):
Luftdichte, überzogene Abdeckungsfolie gemäß RAL-Montagerichtlinie.
3. Wärmeisdnung / Fugenfüllung
Fugen zwischen Fassadenelementen und Baukörper mit geeigneten Dämmstoffen WLG 035 (nicht brennbar, Schmelztemp. > 1000 °C) auszufüllen.
Fugenbreiten gemäß Ausführungsplanung und Bewegungsangabe.

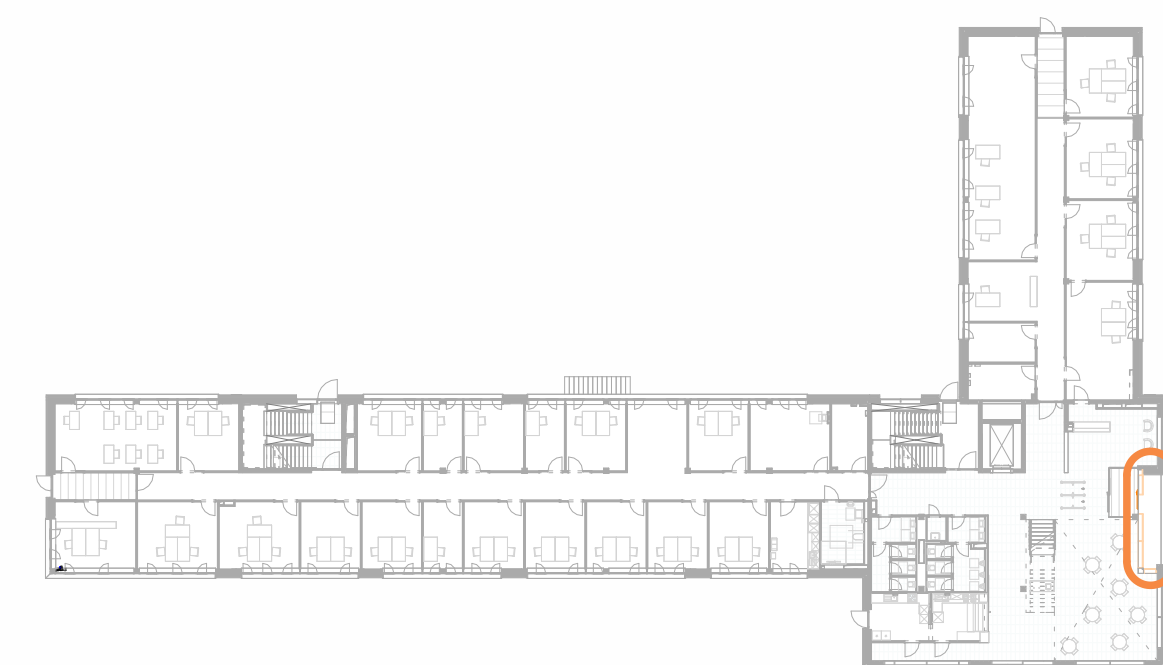

Änderungen Fassade gem. Planfortschritt	03.02.26	OT	A
ÄNDERUNG	DATUM	NAME	INDEX

UNTERSCHRIFT
ENTWURFSVERFASSER*IN
SSP AG
Durlacher Allee 77
76131 Karlsruhe

Dipl.-Ing. Arch. L. Müller
BAUVORHABEN
KTE - NEUBAU BÜROGEBÄUDE
Leopoldshafener Allee
76344 Eggenstein-Leopoldshafen

AUFTRAGGEBER*IN
KERNTÉCHNISCHE ENTSORGUNG KARLSRUHE GmbH
HERMANN-VON-HELMHOLTZ-PLATZ 1
76344 EGGENSTEIN-LEOPOLDSHAFFEN

PLANSCHLÜSSELDATEINAME
I5_arc_01_dt_xx_fa_S010.001.235_A_f






DATUM ERSTELLT	20.10.2025 / DT
DATUM PLANSTAND	03.02.26

GRUNDLAGE	Angaben Statiker vom 13.01.2022
	SSP AG Durlacher Allee 77 76131 Karlsruhe

001	
-----	--

[illegible]

Für diese Zeichnung beziehen wir uns auf die Regeln von	KTE Kentechnische Entwerfung Karlsruhe	Benennung / Titel					
		Ausführungsplanung					
		Detail FT4 e - Haupteingang					
		Projekt / Sachgebiet / UA	Ident.Nummer		Blatt 1 von 1		
	A1/A1/NIN/NIN/A1/A1	A1/NIN/NIN/NIN/NIN					
	GWW	1330	WE			Format	Maßstab
Projektnr.	B-900 - Neubau Bürogebäude			S010.001.235		A0	1:50/1:5

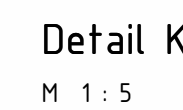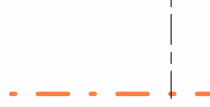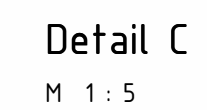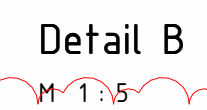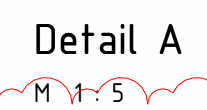

Allgemeiner Hinweis [Pfosten-Riegel-Fassade]


1. Farb- und Oberflächenangaben
Alle sichtbaren Aluminiumbauteile (Profile, Abdeckungen, Paneele, etc.)
in Farbe (RAL 7016 / DR 703) Feinstruktur matt gemäß Bemusterung

2. Abdichtungen und Anschlüsse

Außenanschluss:
Diffusionsoffene, schlagregendichte Abdichtung gemäß RAL-Montagerichtlinie.
Anschluss an angrenzende Bauteile gemäß Detailplanung und Herstellerangaben.
Innenanschluss (raumseitig):
Luftdichte, überputzbare Abdichtungsfolie gemäß RAL-Montagerichtlinie.

3. Wärmedämmung / Fugenfüllung

Fugen zwischen Fassadenelement und Baukörper mit geeigneten Dämmstoffen wdg 633 (nicht brennbar, Schmelzpunkt $\geq 1000\text{ }^{\circ}\text{C}$) auszukleiden.
Fugenbreiten gemäß Ausführungsplanung und Bewegungsaufnahme.

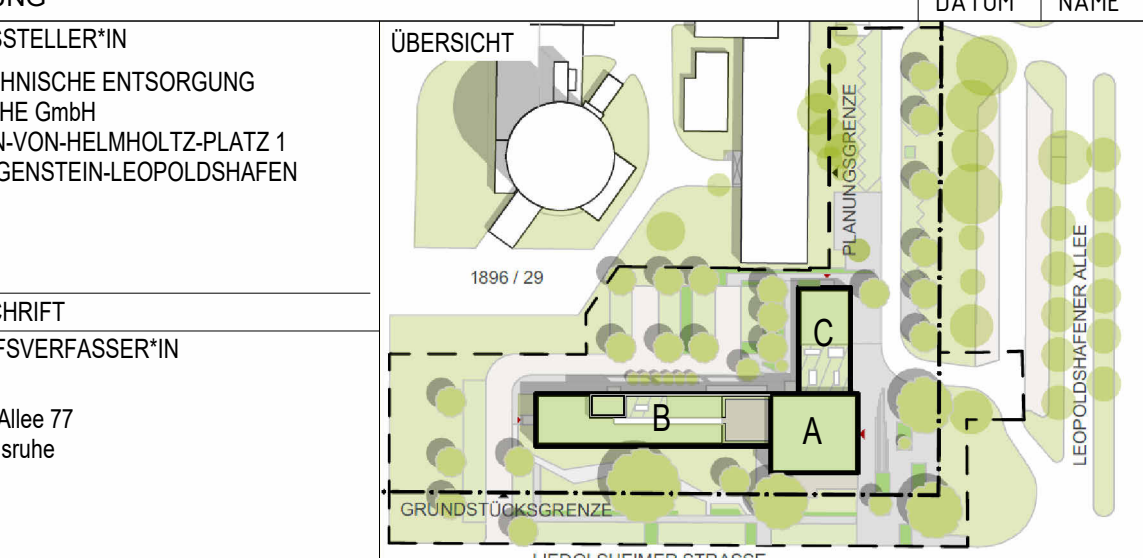AGSSTELLER*IN

KERNTÉCHNISCHE ENTSORGUNG
KARLSRUHE GmbH
HERMANN-VON-HELMHOLTZ-PLATZ 1
76344 EGGENSTEIN-LEOPOLDSHAFEN

UNTERSCHRIFT
ENTWURFSVERFASSER*IN
SSP AG
Durlacher Allee 77
76131 Karlsruhe


Dipl.-Ing. Arch. L. Müller
BAUVORHABEN
Leopoldshafener Allee
76344 Eggenstein-Leopoldshafen

AUFTRAGGEBER*IN
KERNTECHNISCHE ENTSORGUNG KARLSRUHE GmbH
HERMANN-VON-HELMHOLTZ-PLATZ 1
76344 EGGENSTEIN-LEOPOLDSHAFFEN

SSP


 KTE Kerntechnische Entsorgung Karlsruhe	Benennung / Titel									
	Ausführungsplanung									
	Detail FT4 a.B.									
	Projekt Sachgebiet/UA									
Für diese Zeichnung behalten wir uns alle Rechte vor	A1		A2		A3		A4		Ident-Nummer	
	N		N		N		N		A1 N1 N1 N1 N1 N1 N1	
	Blatt 1 von 1									
Projekt- name	B-900 - Neubau Bürogebäude		GWV		1330		WE		S010.001.241	
									Format A0 Maßstab 1:50/1:5	

Ergänzung Fensteranschluss Trockenbau

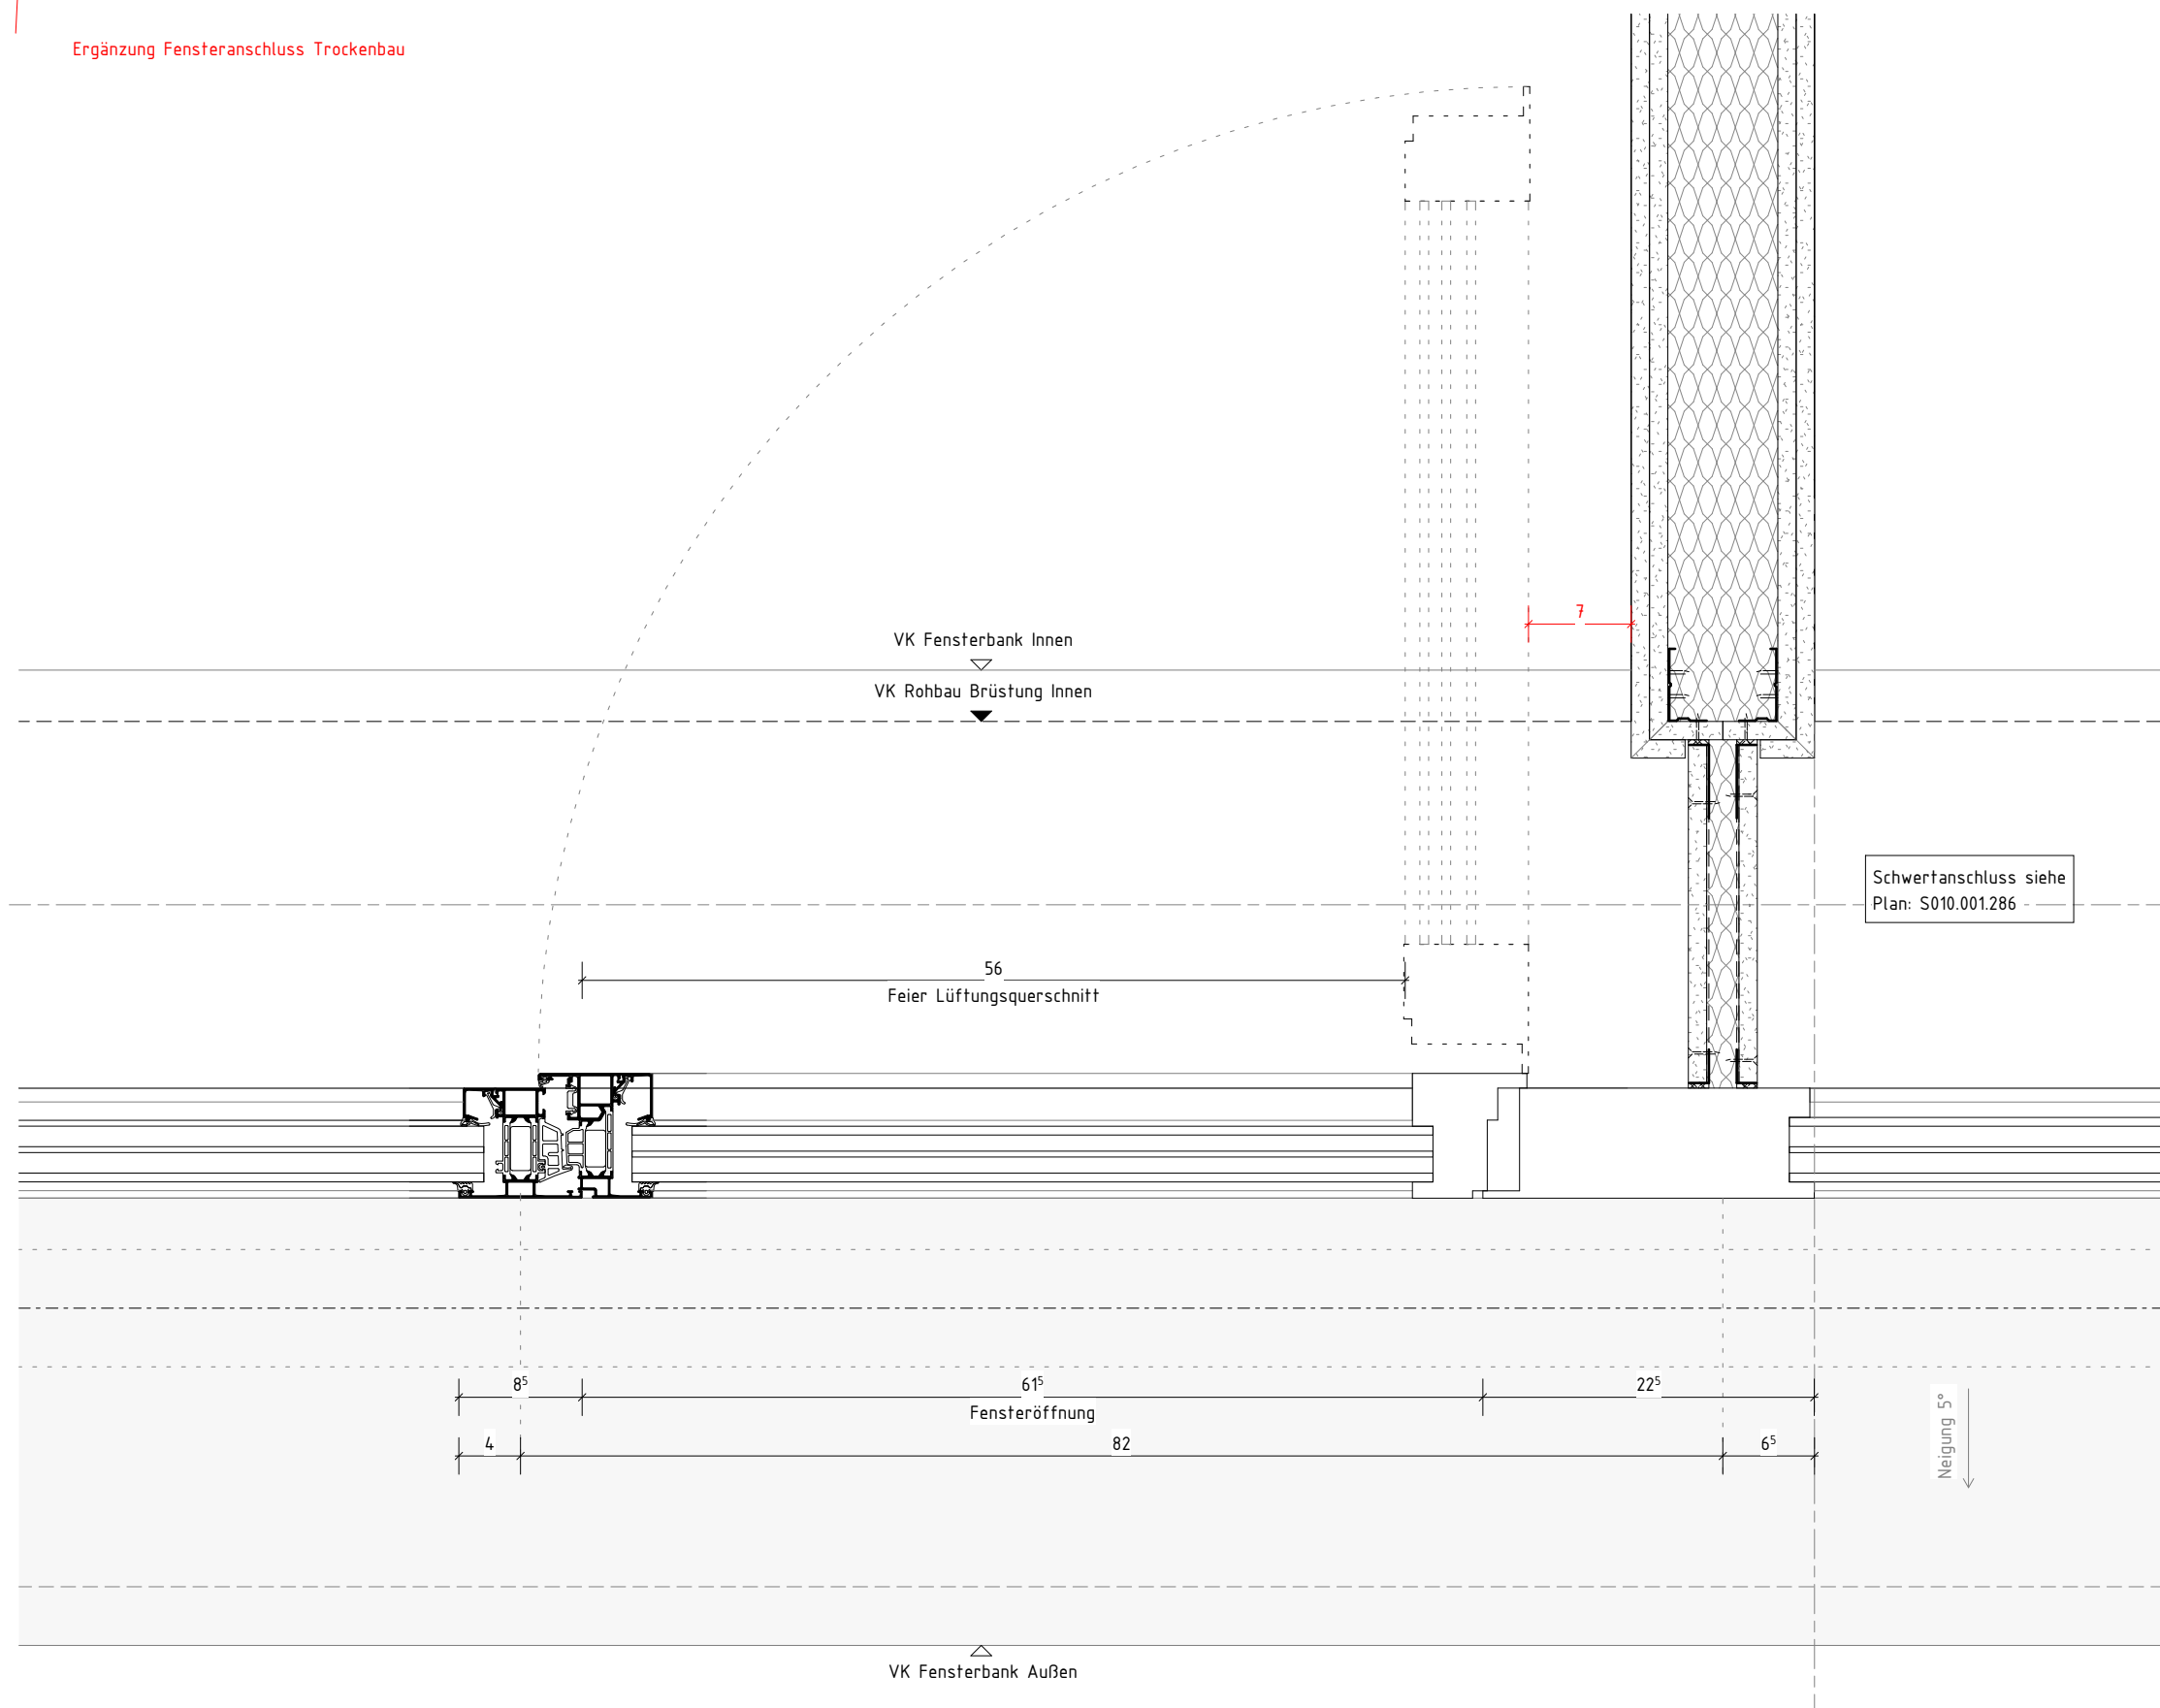


Detail A - Fensteranschluss Trockenbau

M 1 : 5

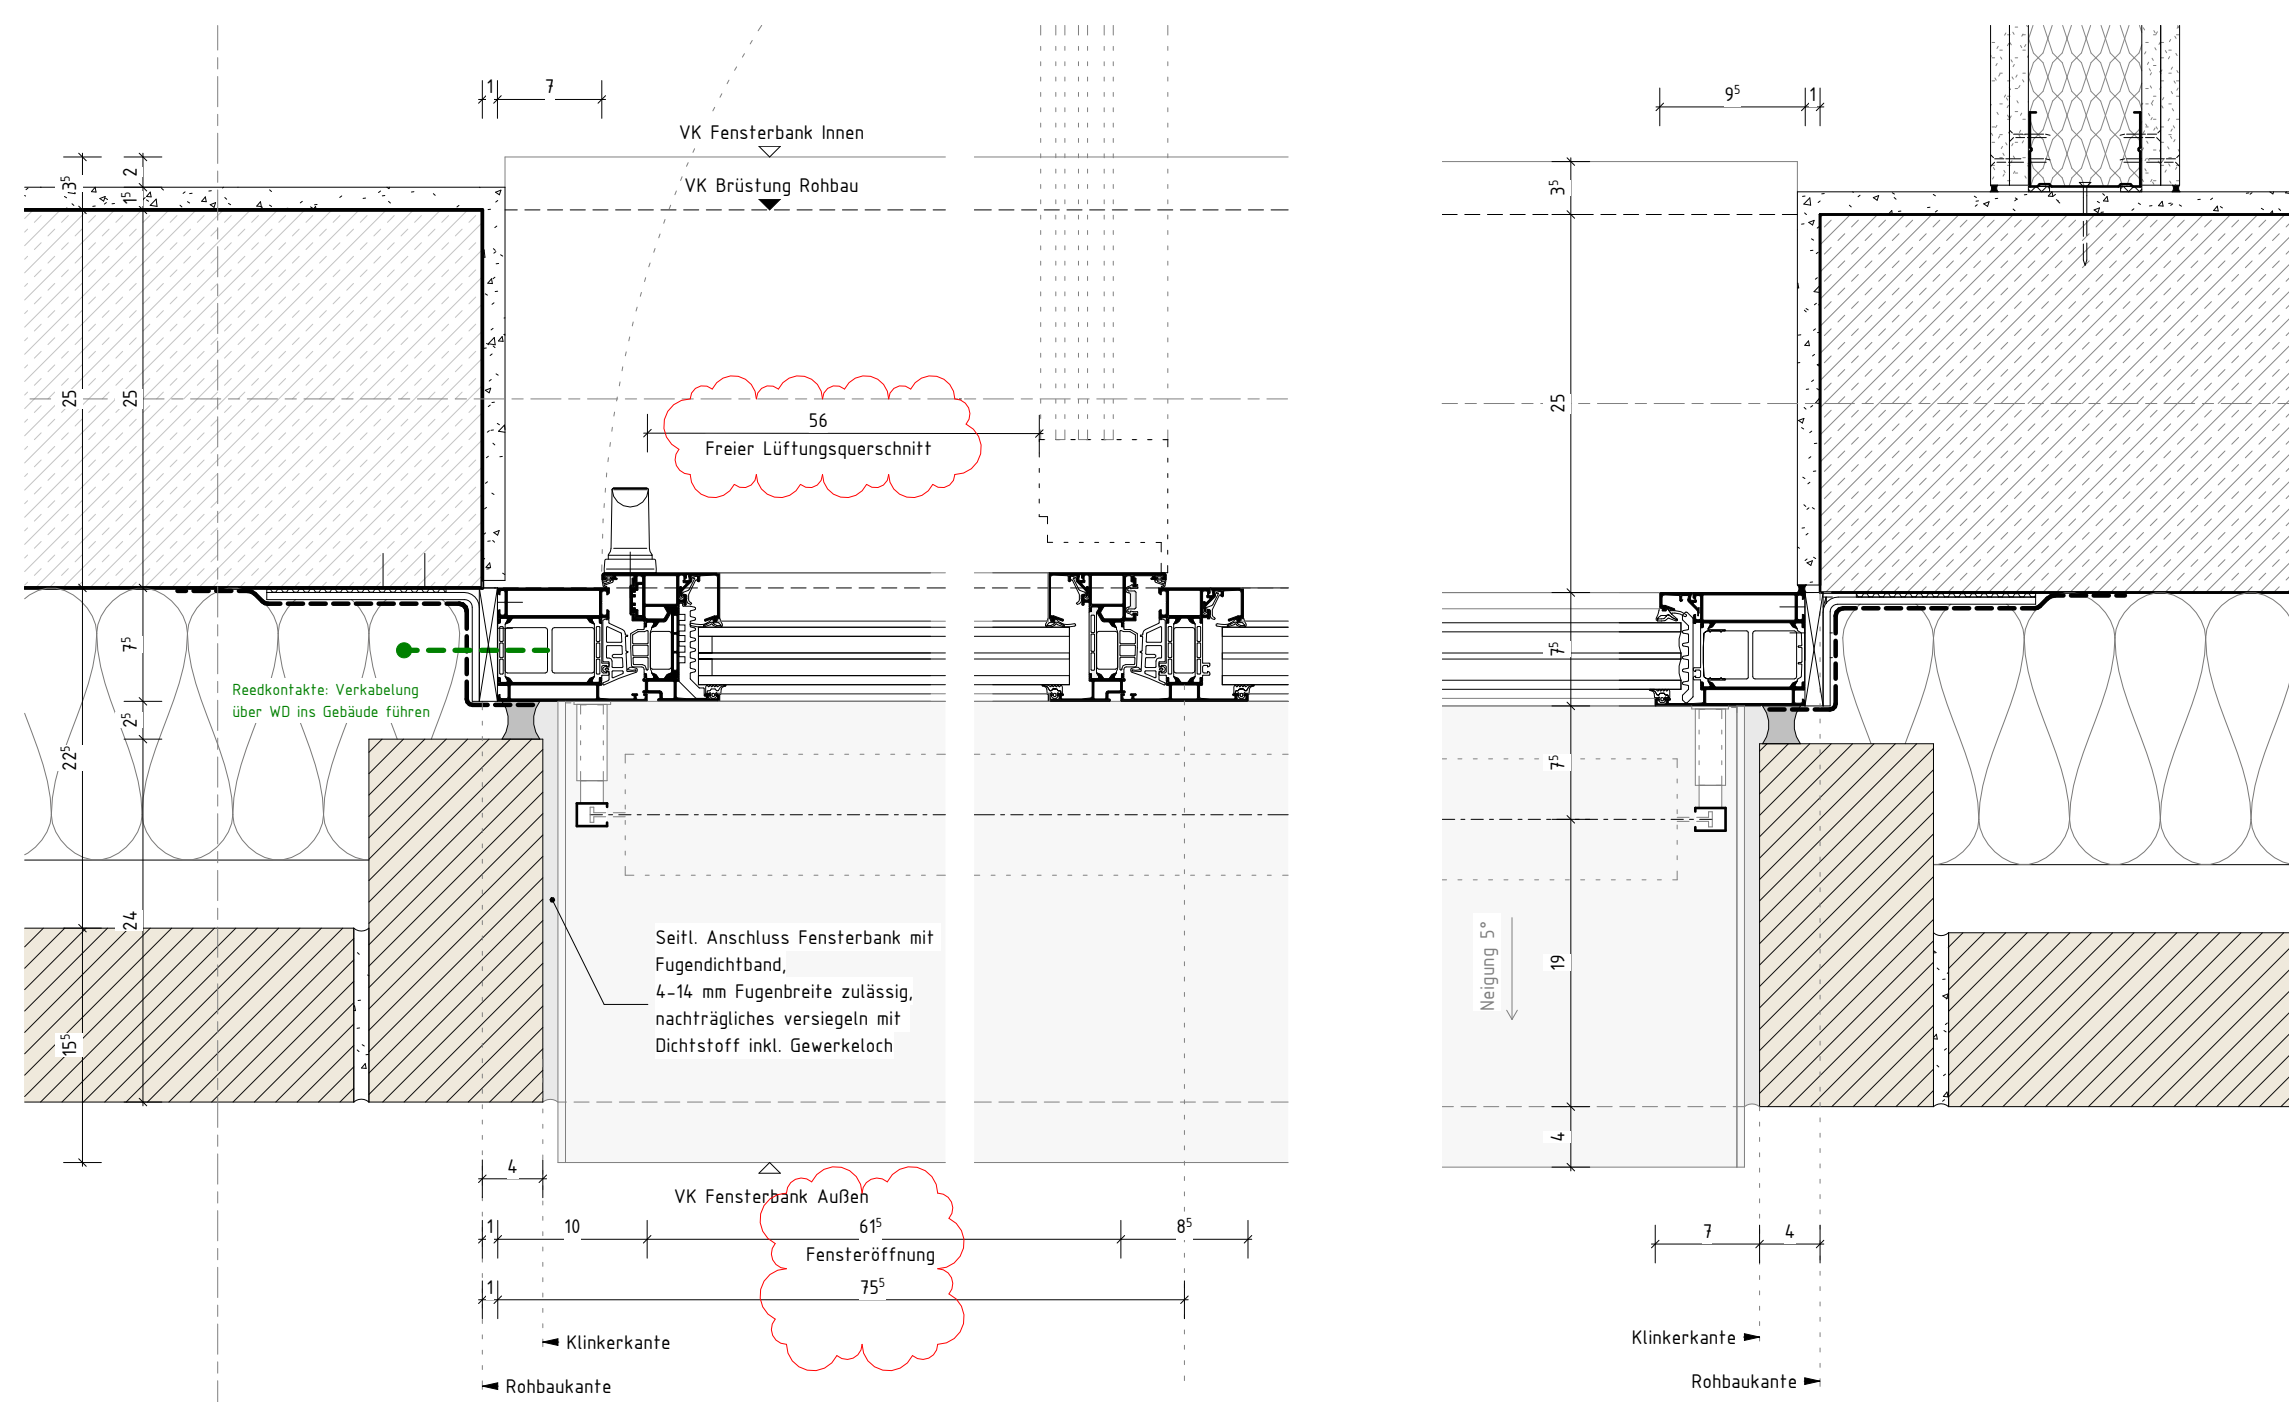


Detail B - Fensterlaibung Öffnungsflügel

M 1 : 5

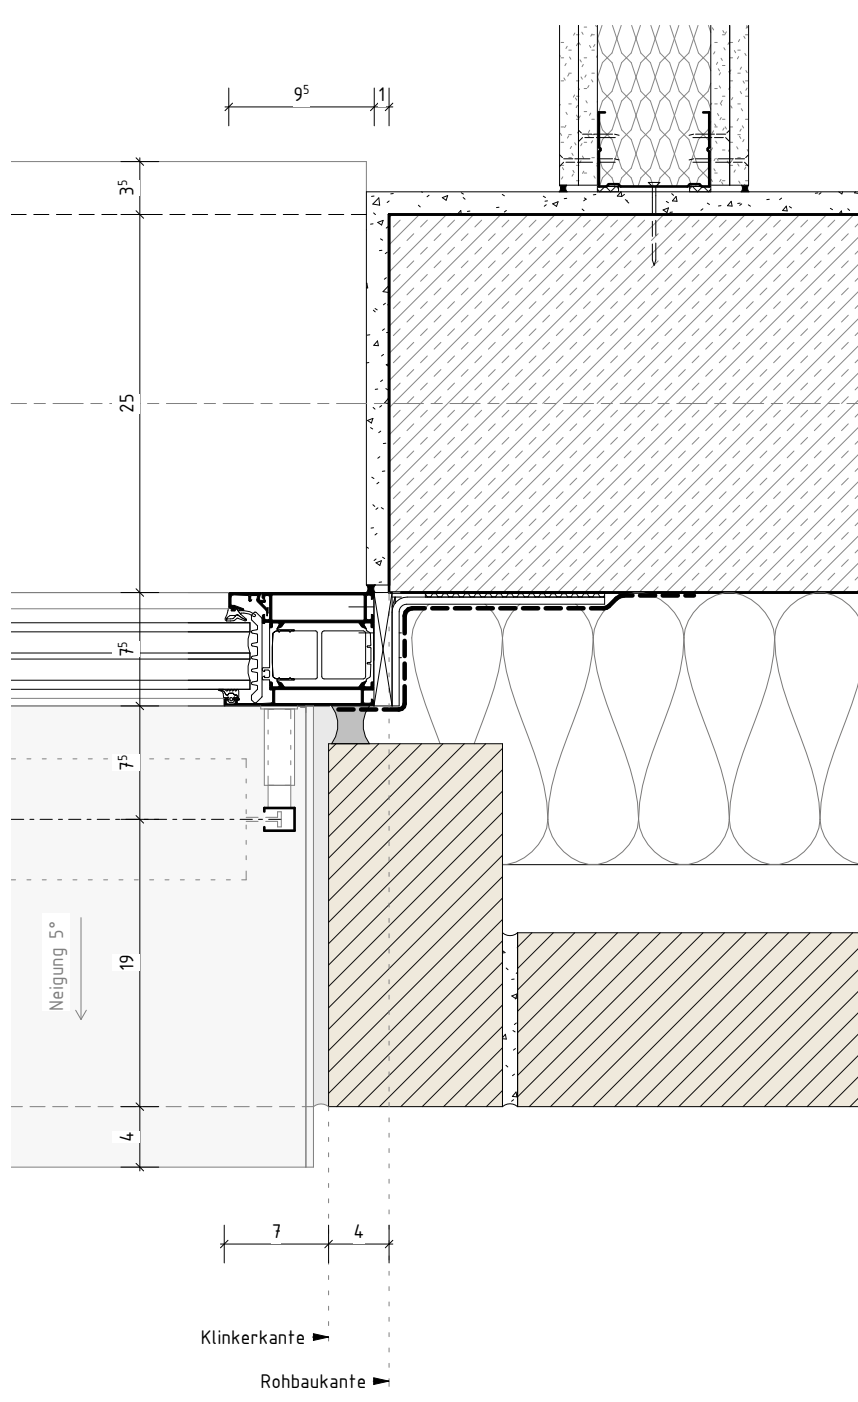

Detail C - Fensterlaibung Festverglasung


M 1 : 5

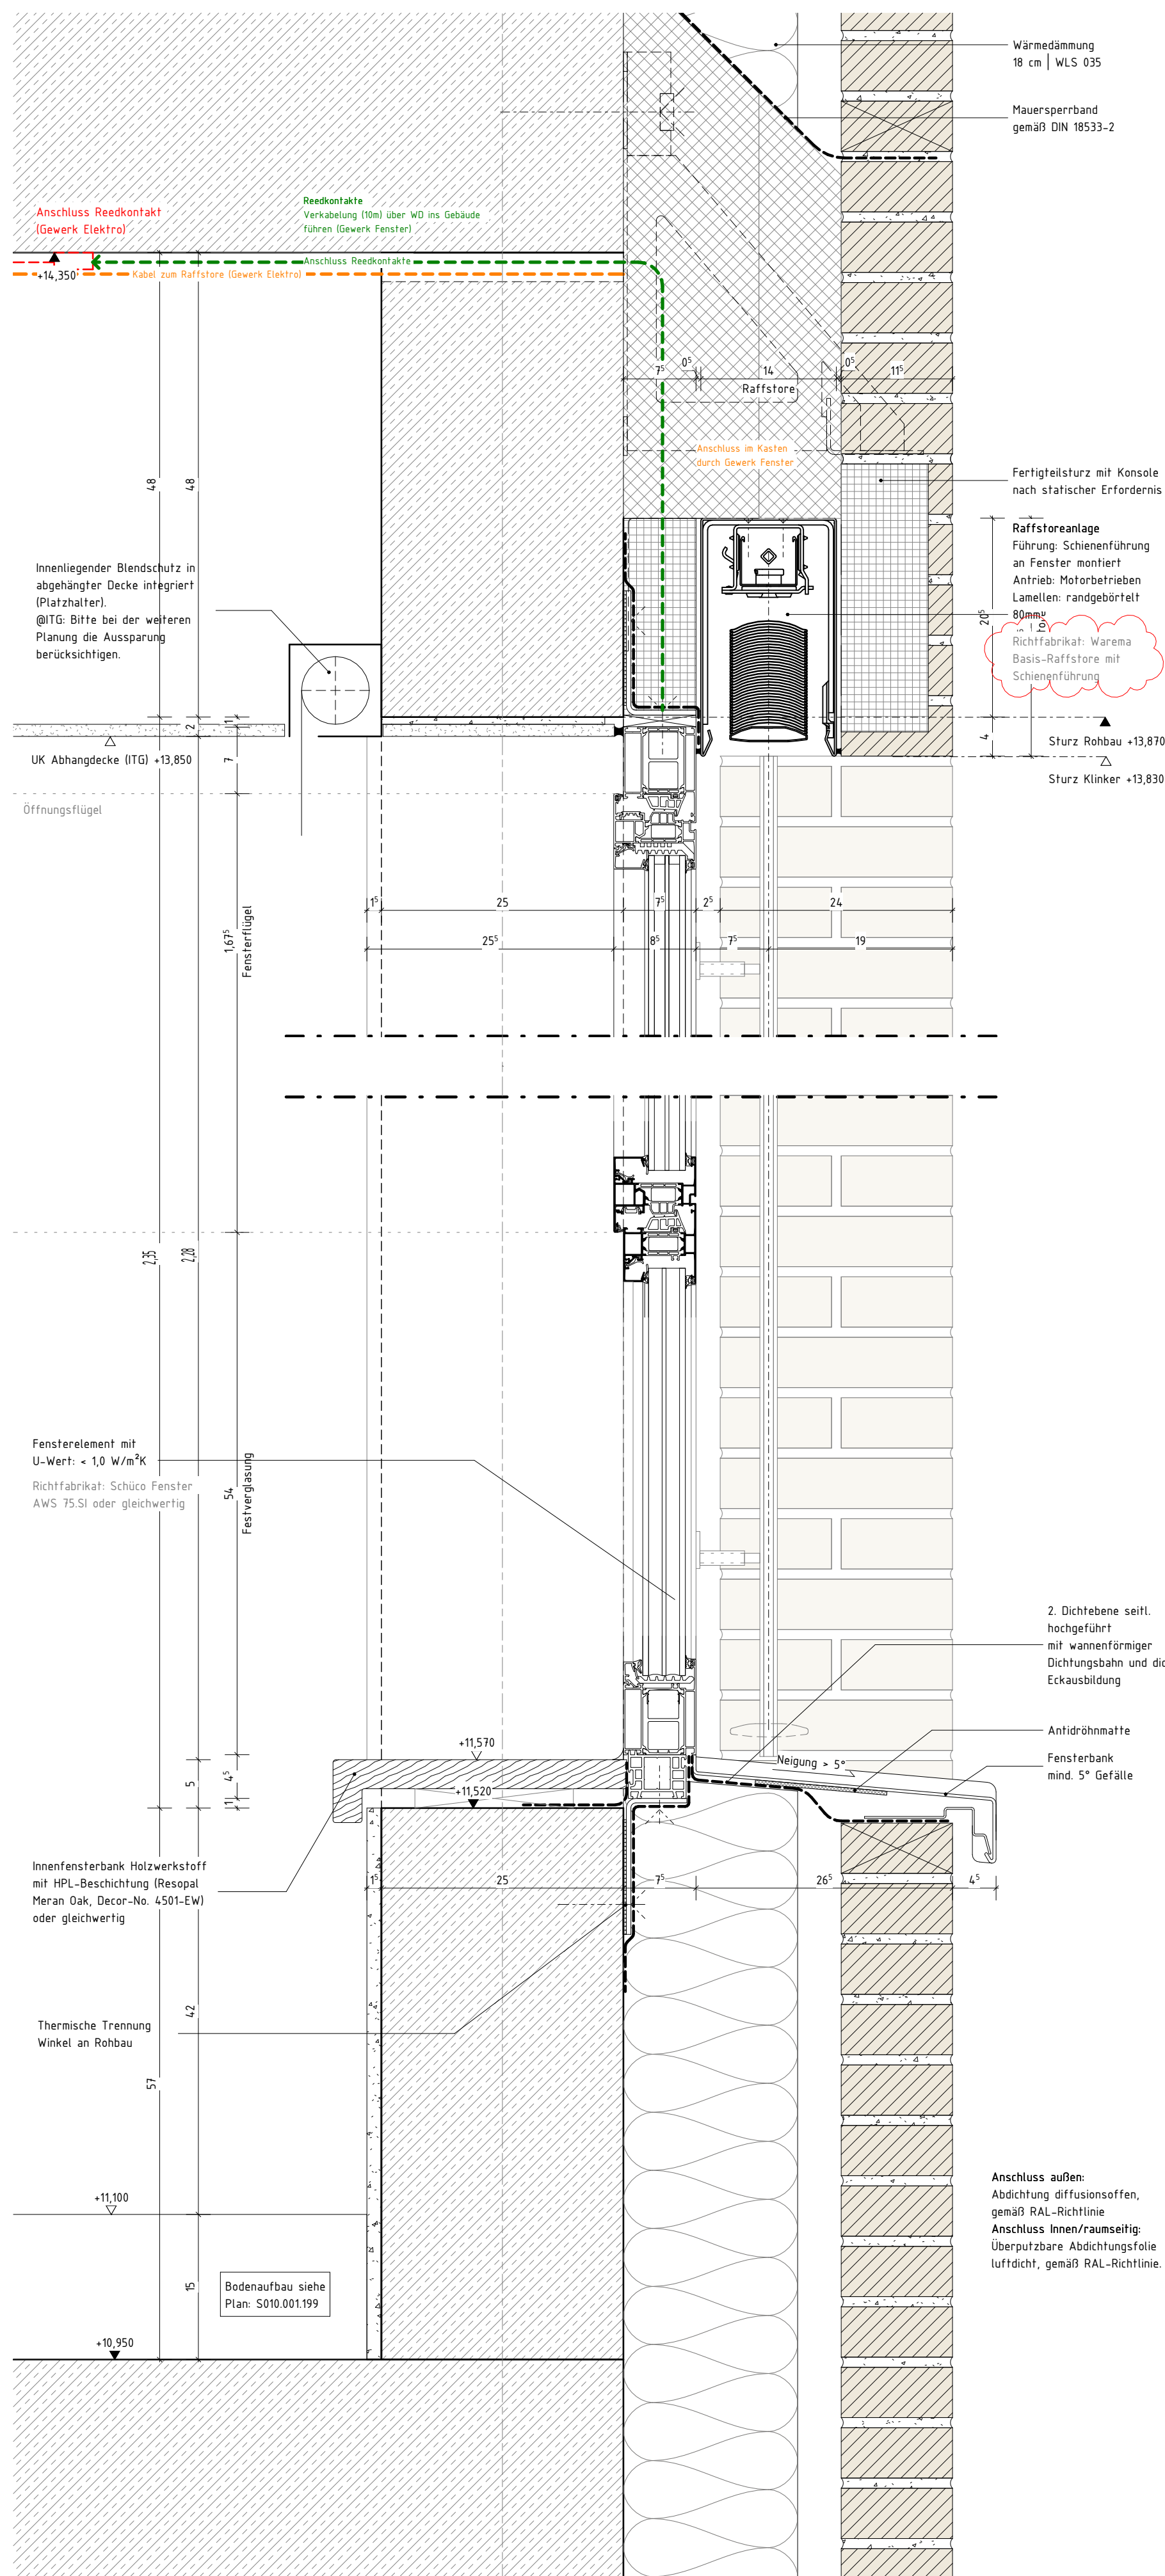

Prinzipschnitt - Fenster Öffnungsflügel FT3

M 1 : 5

LEGENDE	
	RH RAUMHÖHE OKFF BIS UK ROHDECKE
	UK UNTERKANTE
	OK OBERKANTE
	FF FERTIGFUSSBODEN
	RF ROHFUSSBODEN
	D DECKE
	UZ UNTERZUG
	G GELÄNDE
	BRH BÜSTUNGSHÖHE VON OK FF
	RR REGENROHR
	(BW) F90-A BRANDWAND
	(BABW) F90-A IN BAUART EINER BRANDWAND
	(FB) FEUERBESTÄNDIGE F90-A WÄNDE/DECKEN
	(FH) FEUERHEMMENDE F30-AB WÄNDE/DECKEN
	T-(FW) TÜR MIT FEUERWIDERSTAND [FH/HFH/FB/-RD]
	T-RD RAUCHDICHT- UND SELBSTSCHLIEBENDE TÜR
	T-DS DICHTSCHLIEBENDE TÜR

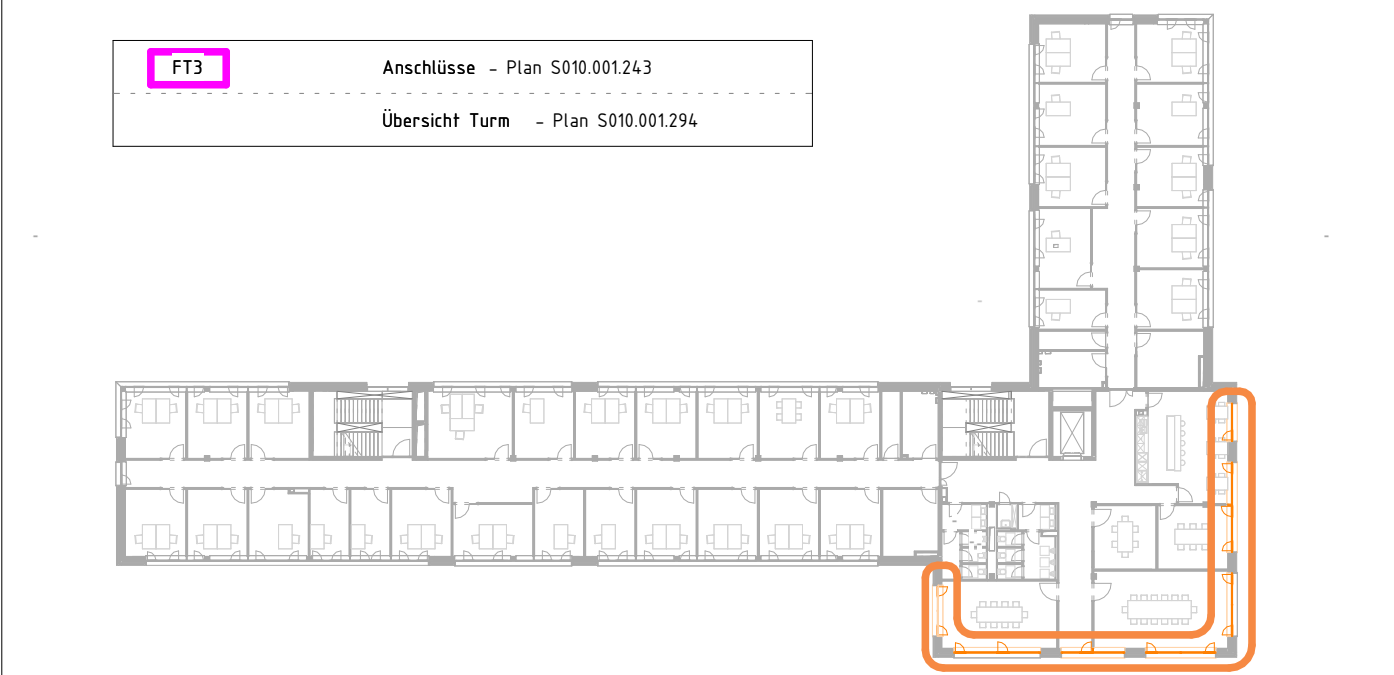

Änderungen Fassade gem. Planfortschritt	03.02.26	DT	A
ÄNDERUNG	DATUM	NAME	INDEX

ANTRAGSSTELLER*IN
KERNTECHNISCHE ENTSORGUNG
KARLSRUHE GmbH
HERMANN-VON-HELMHOLTZ-PLATZ 1
76344 EGGENSTEIN-LEOPOLDSHAFEN

UNTERSCHRIFT
ENTWURFSVERFASSER*IN
SSP AG
Durlacher Allee 77
76131 Karlsruhe

Dipl.-Ing. Arch. L. Müller
BAUVORHABEN
KTE - NEUBAU BÜROGEBÄUDE B900
Leopoldshafener Allee
76344 Eggenstein-Leopoldshafen

AUFTRAGGEBER*IN
KERNTECHNISCHE ENTSORGUNG KARLSRUHE GmbH
HERMANN-VON-HELMHOLTZ-PLATZ 1
76344 EGGENSTEIN-LEOPOLDSHAFEN


PLANSCHLÜSSEL/DATEINAME
I5_arc_01_dt_xx_fe_S010.001.243_A_f

DATUM ERSTELLT	10.01.2025 / CB	PROJEKT-NR.	INDEX
DATUM PLANSTAND	03.02.26	21429	A
BLATTGRÖßE	594 X 841		
GRUNDLAGE			


SSP AG
Durlacher Allee 77
76131 Karlsruhe
T +49 721 9819967-0
info@ssp.ag www.ssp.ag
"COPYRIGHT RESERVED" NACH DIN 24 10 1977
DIESE ZEICHNUNG IST ANSERN BESTEHENDES EIGENTUM UND UNTERLEGT DEM URHABERRECHT. EINE VERVIELFÄLTIGUNG,
AUSHANDLUNG AN DRITTE PERSONEN ODER ÜBERLASSUNG AN KONTAKTENTFERNUNG IST UNTERSAGT.

Rev.	Datum / Name AN erstellt	Datum / Name AN geprüft	Datum / Name AN freigegeben	Datum / Name KTE geprüft	Datum / Name KTE freigegeben
Betriebsteil	Unterlagenzugehörigkeit		Bau B 900	Kategorie E	
Entstanden aus:	/	Unterlagenzugehörigkeit		Zeichnungs-Nr.:	


Für diese Zeichnung behalten wir uns alle Rechte vor		Benennung / Titel		Blatt 1 von 1	
		Ausführungsplanung		Format	
		Detail FT3 - Turm		Maßstab	
		Projekt	Sachbegriff	UA	Ident-Nummer
Projektname	B-900 - Neubau Bürogebäude	GW	1330	WE	S010.001.243

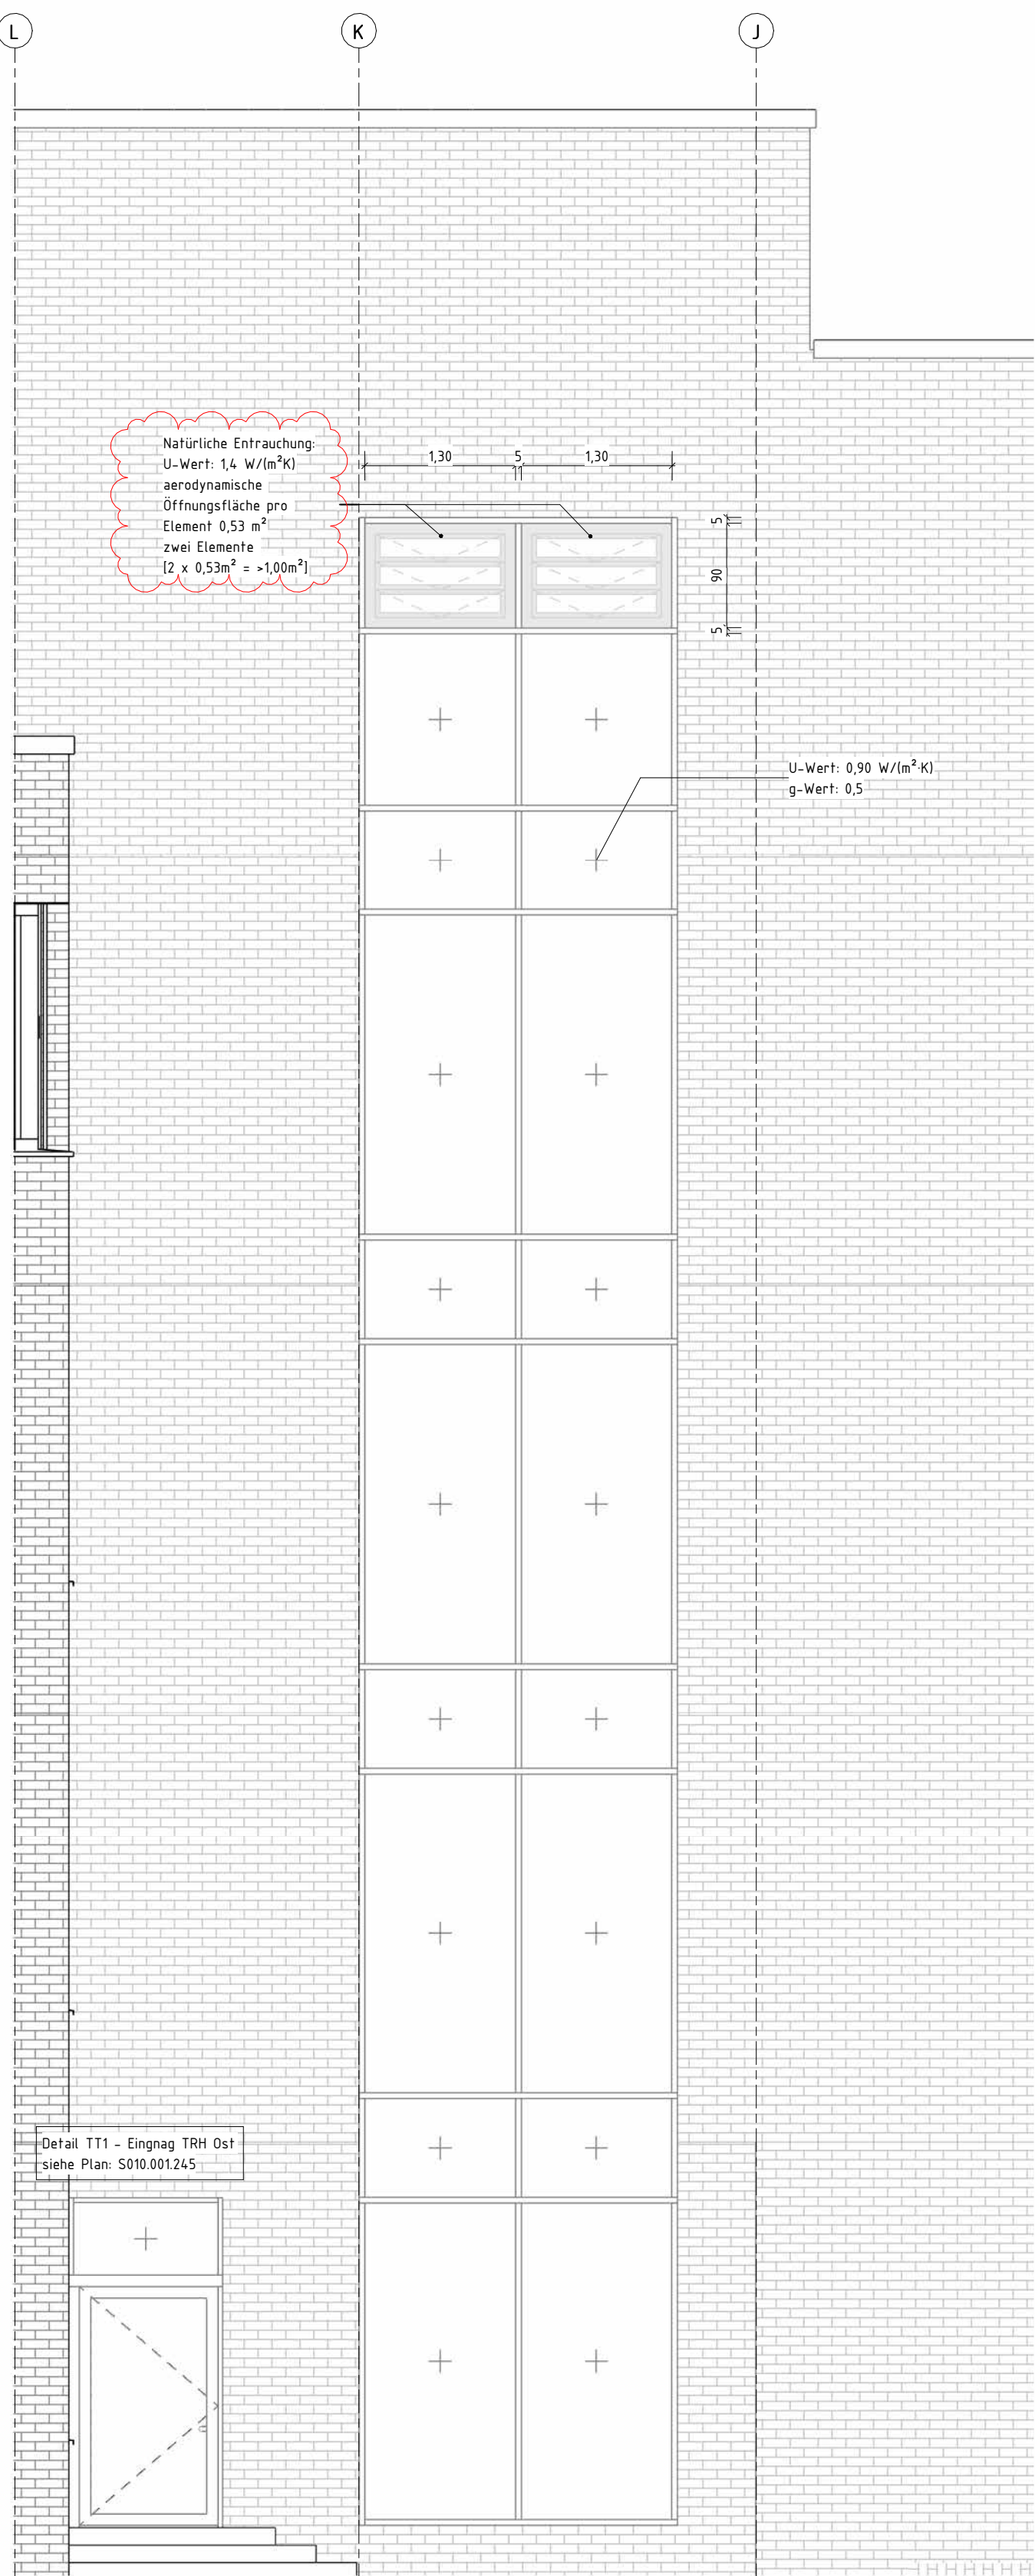


Ansicht Fassade TRH Ost
M 1 : 50

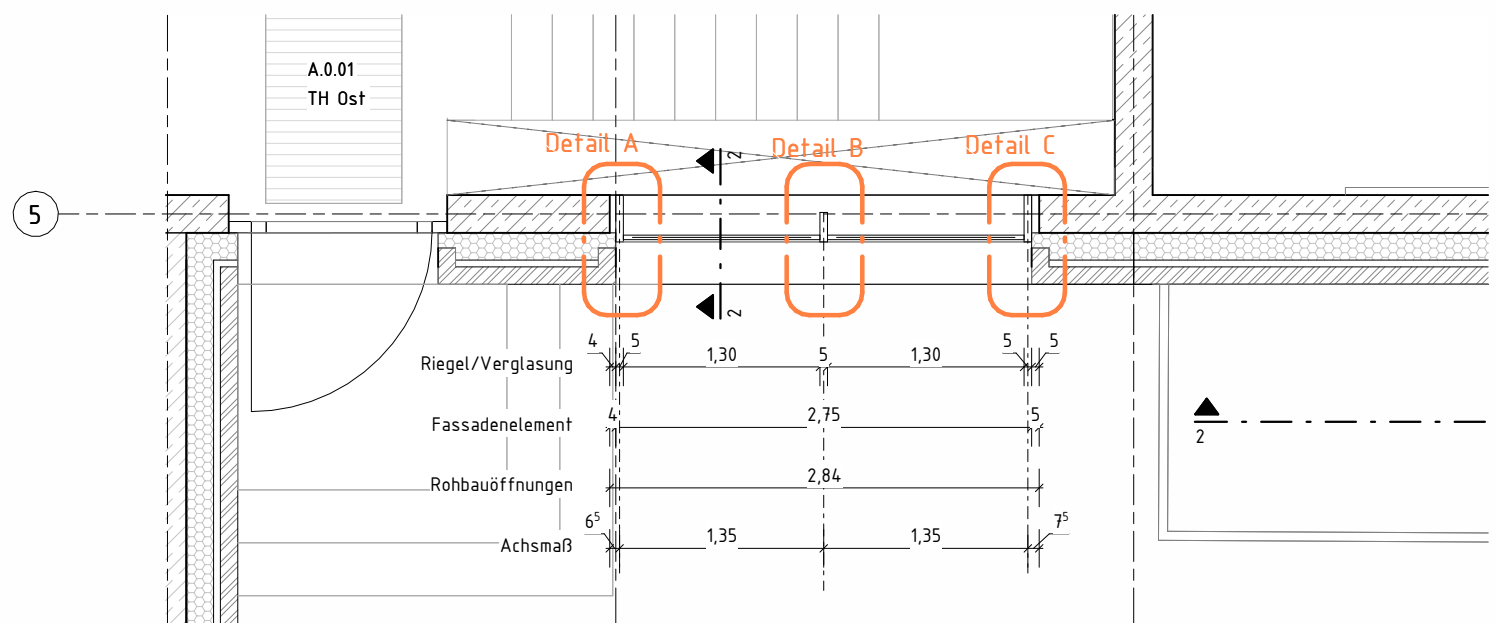


EG - TRH Ost
M 1 : 50

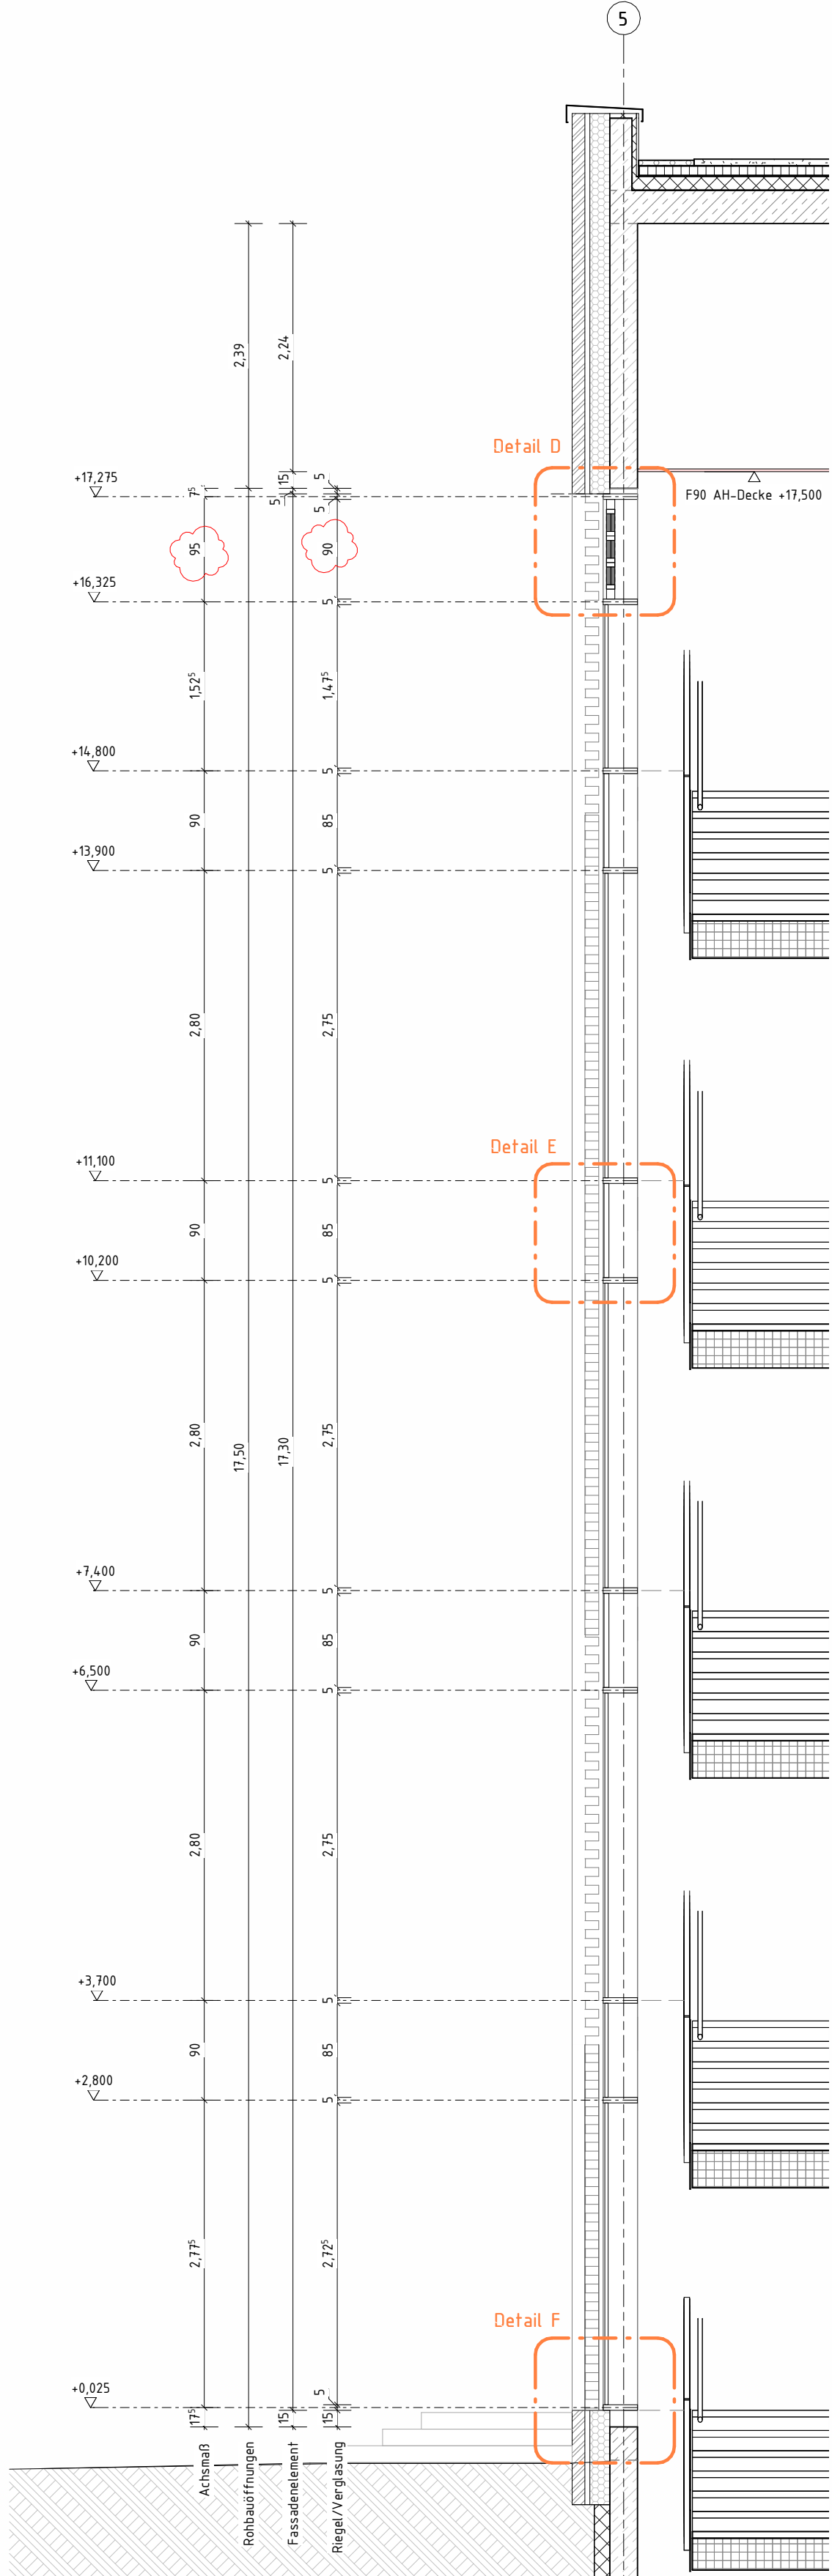


Schnitt 2-2
M 1 : 50

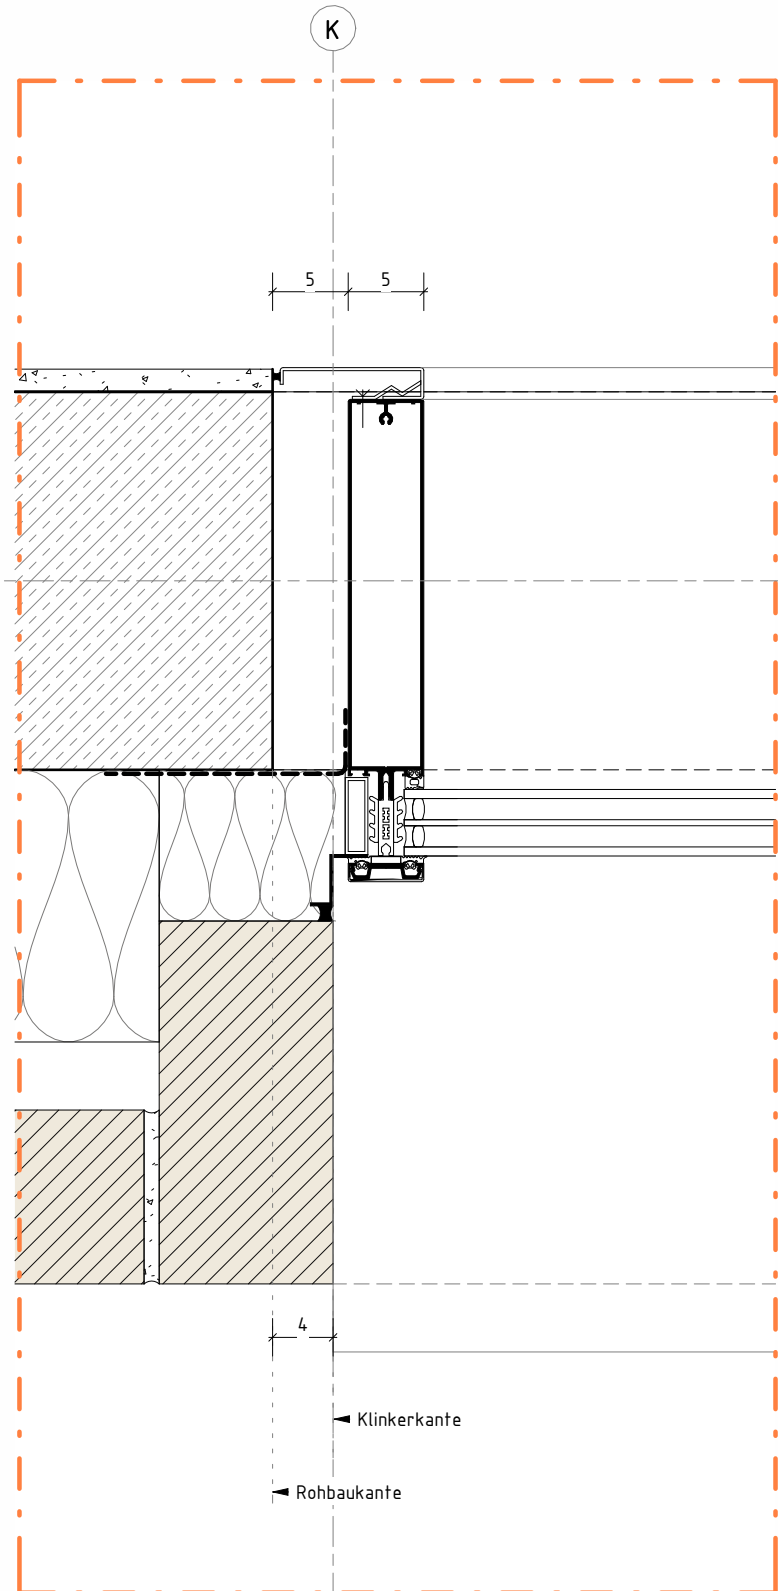


Detail A
M 1 : 5

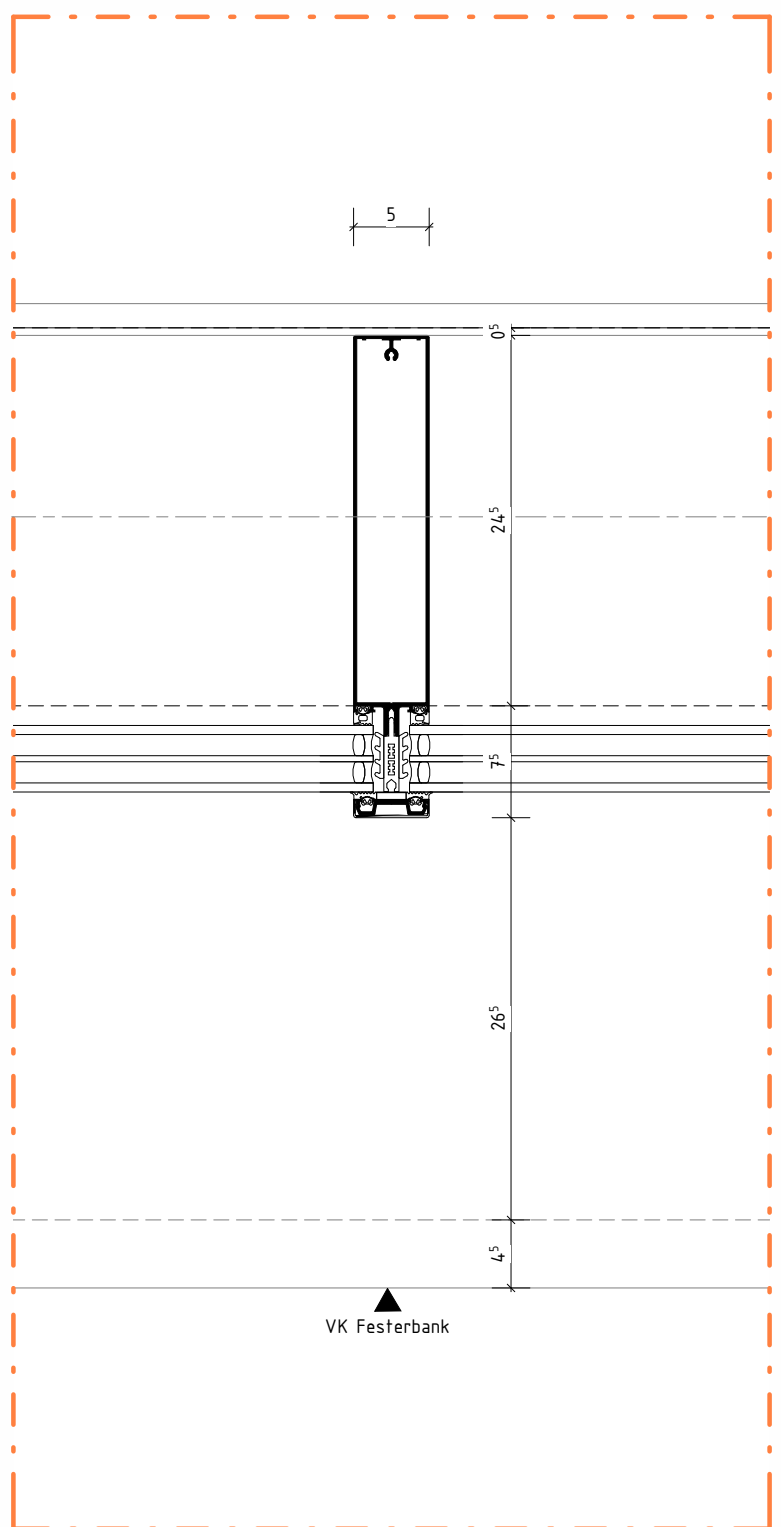


Detail B
M 1 : 5

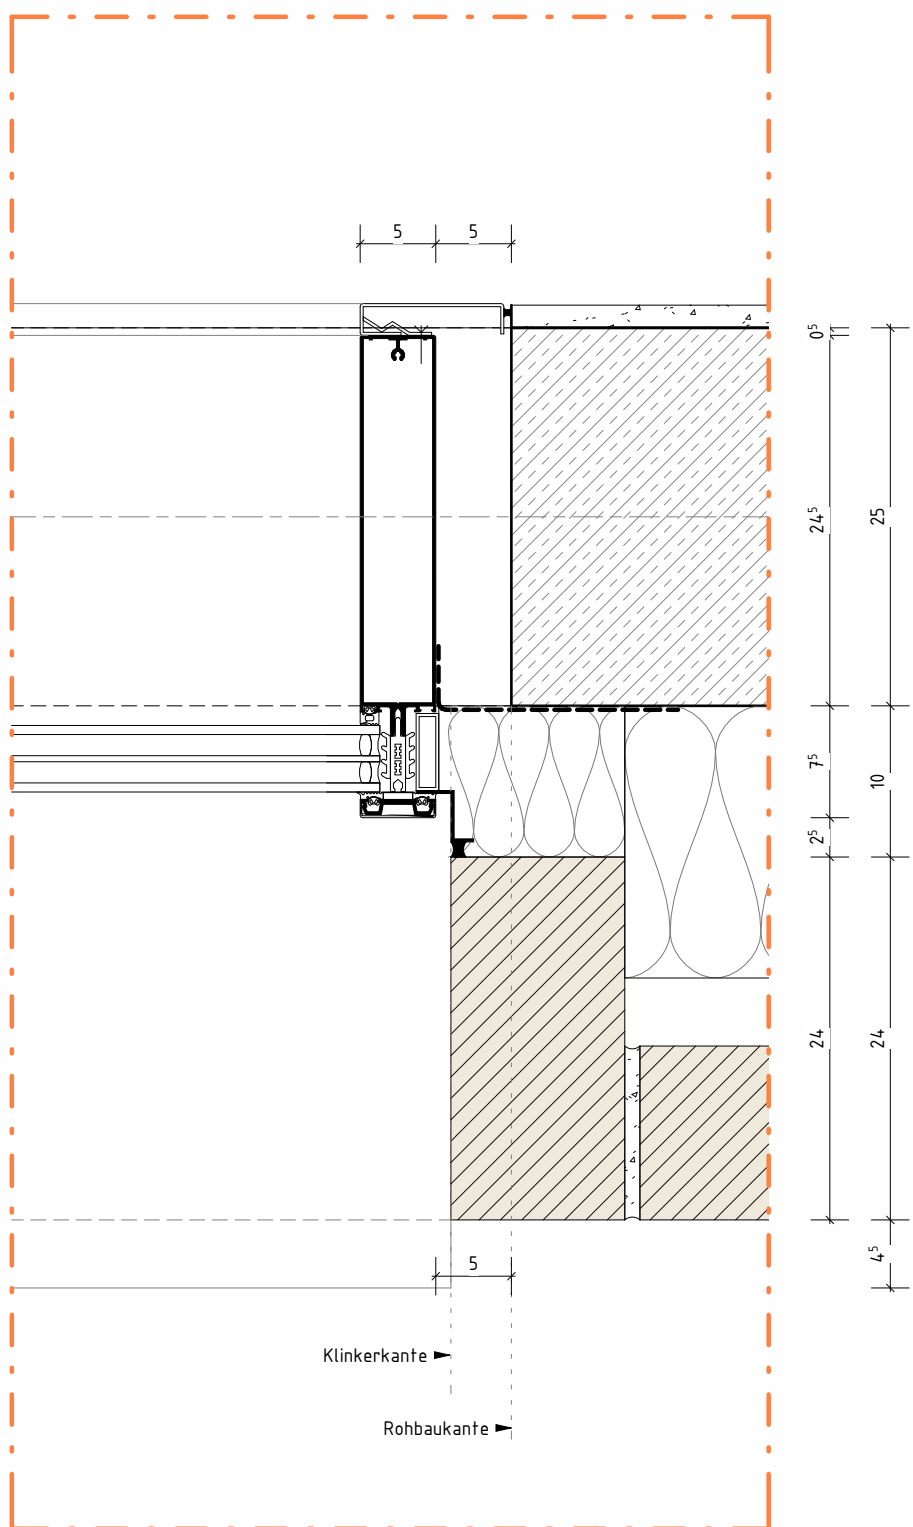


Detail C
M 1 : 5

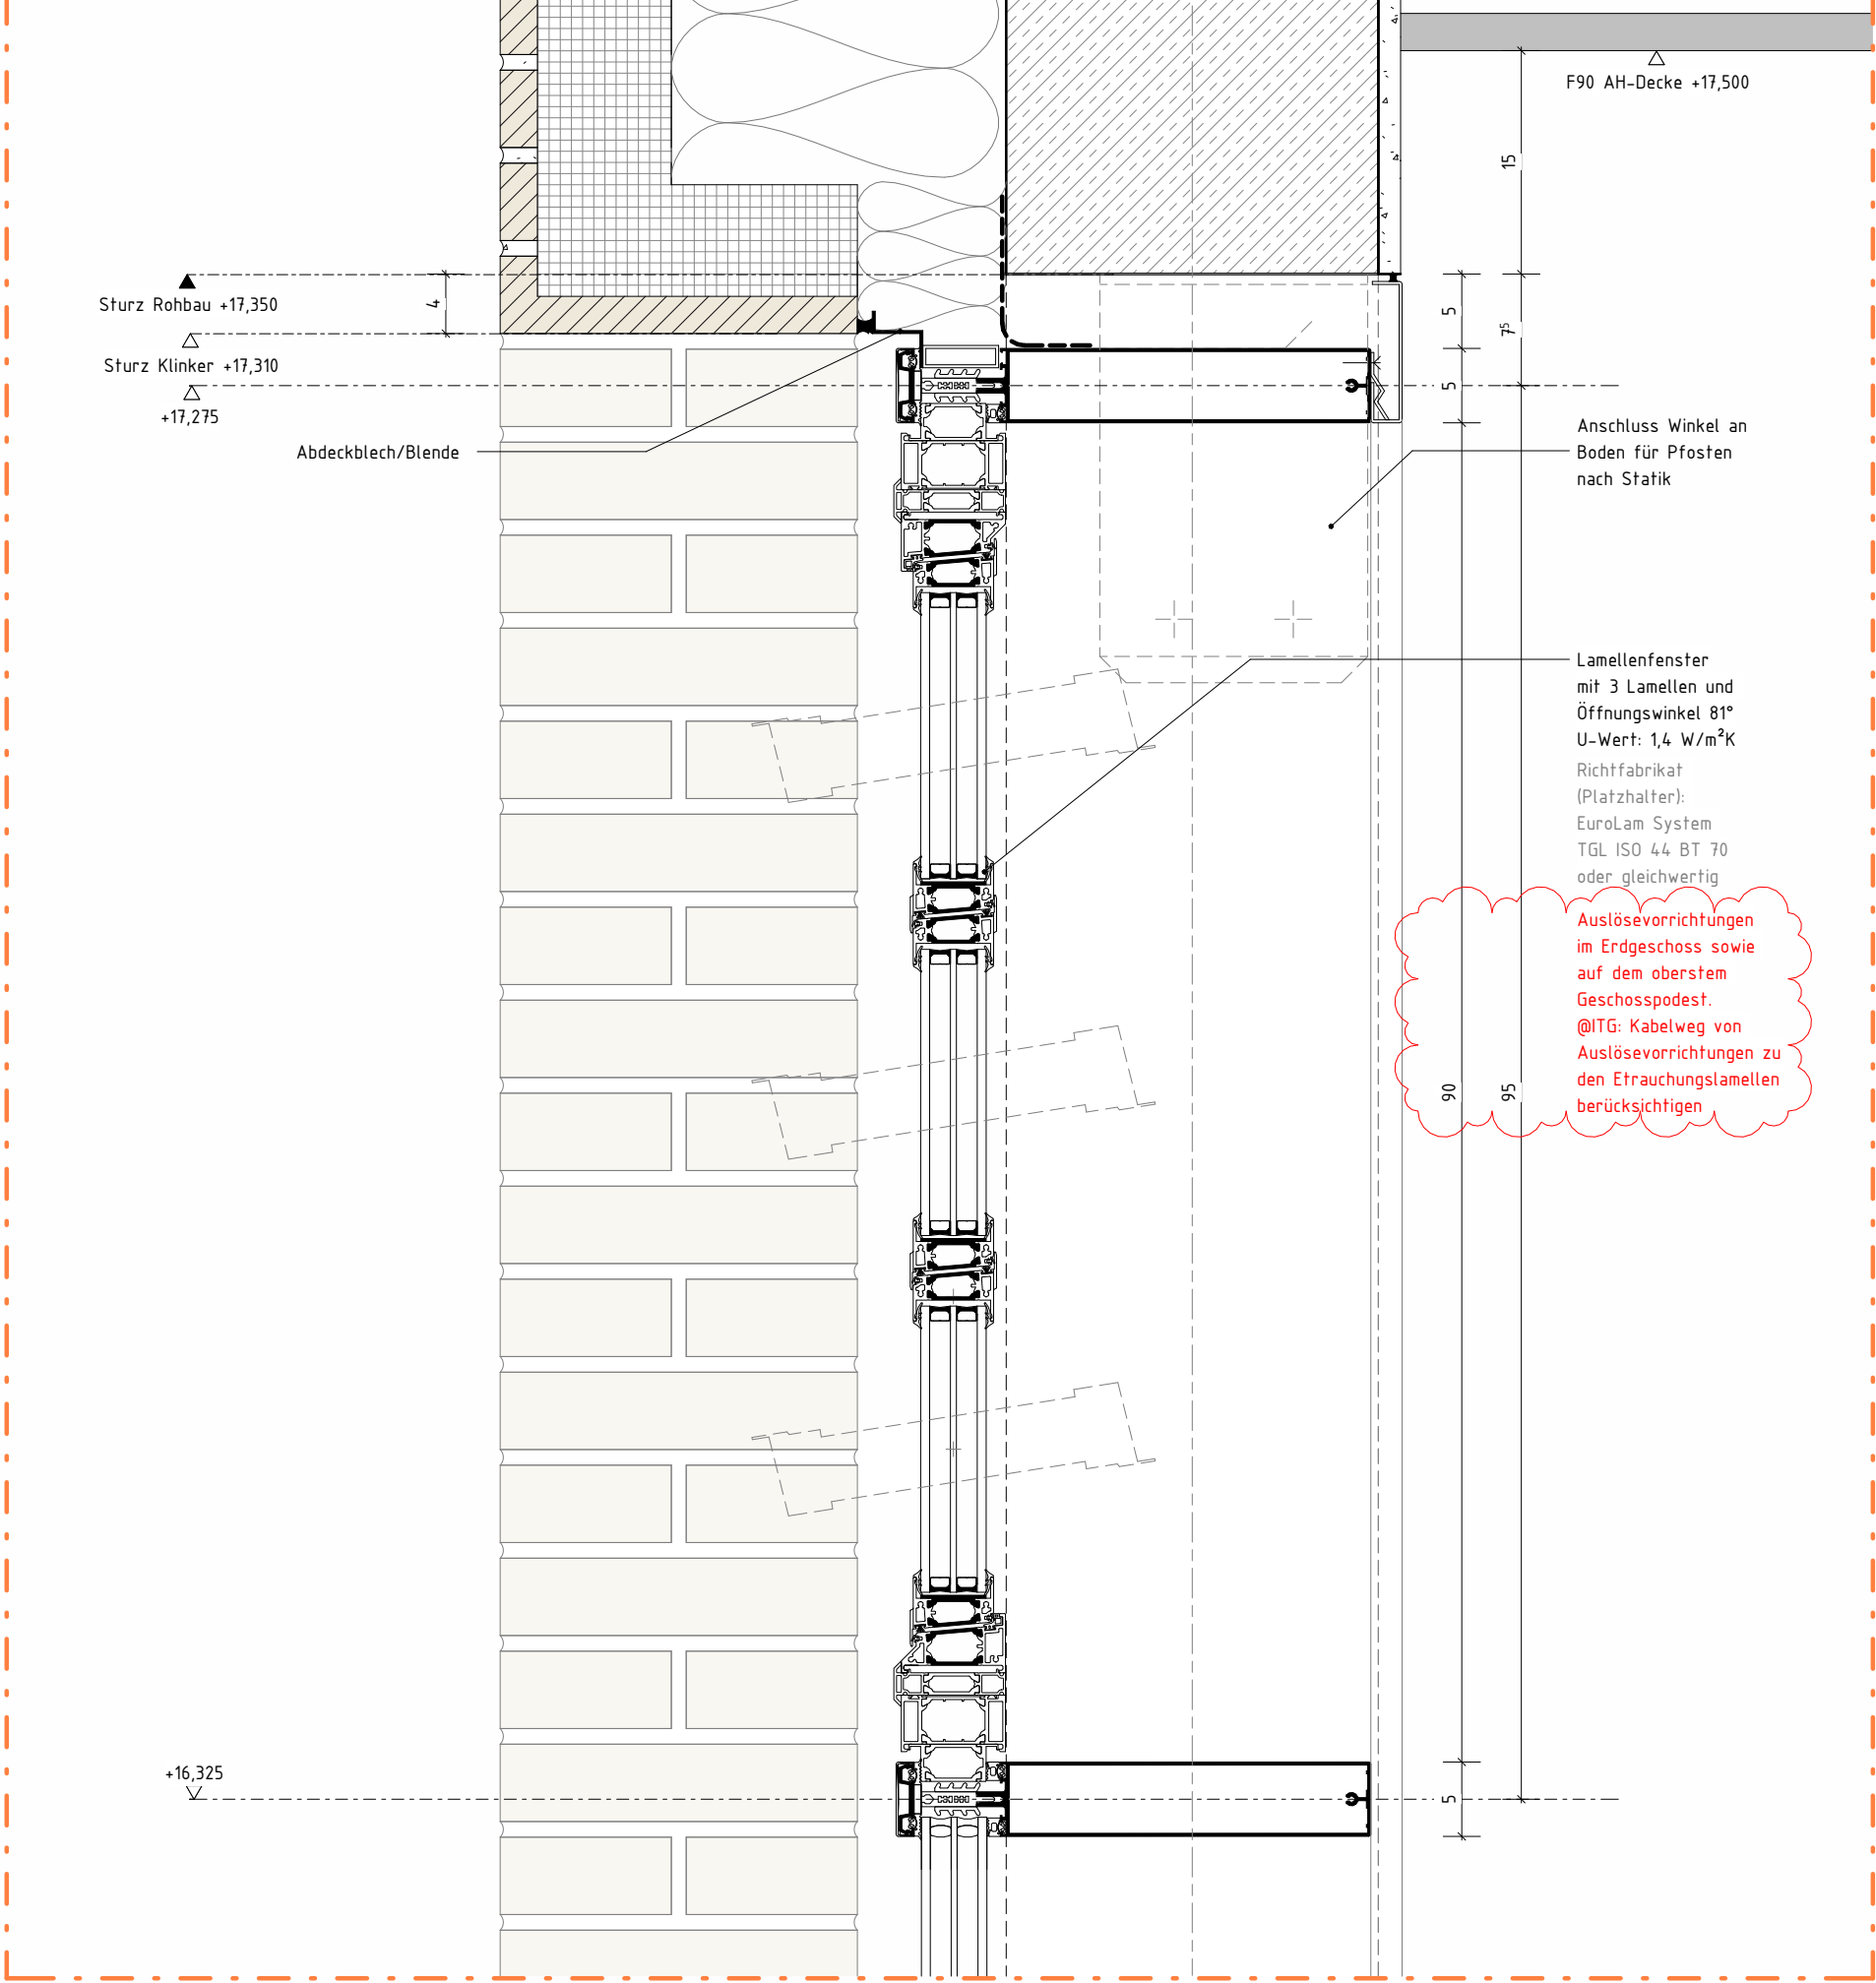

Detail D
M 1 : 5

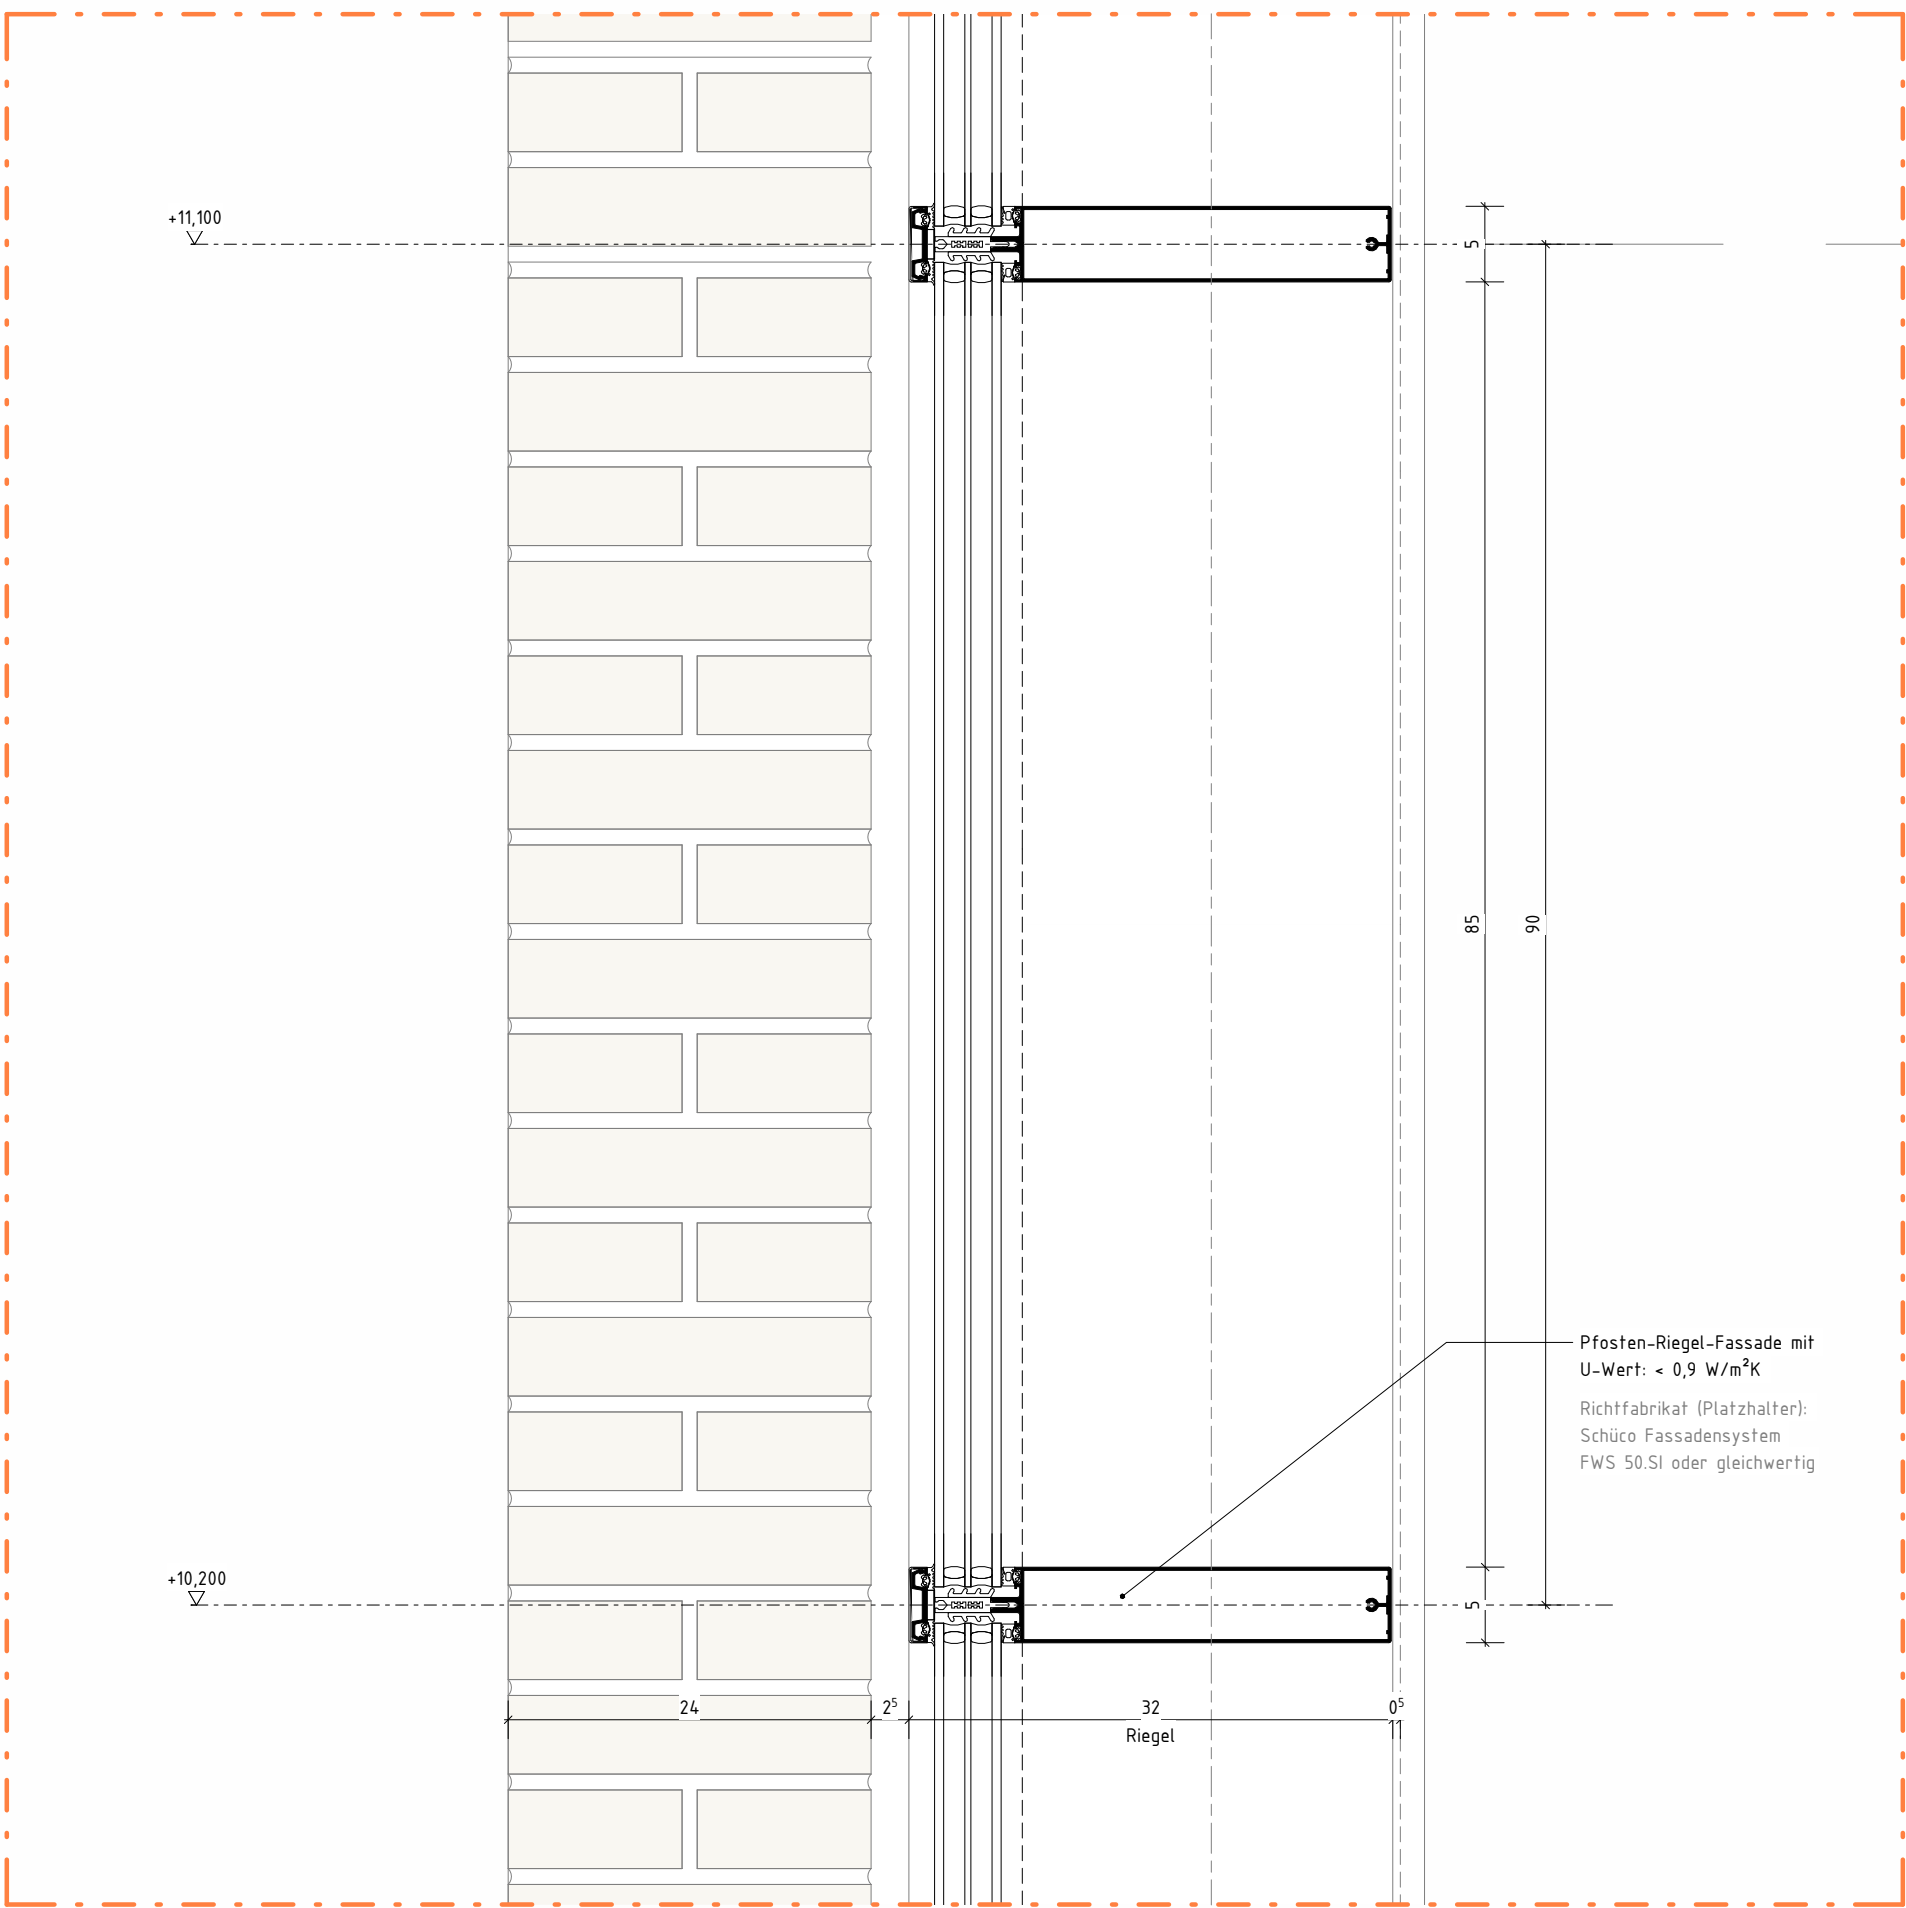


Detail E
M 1 : 5

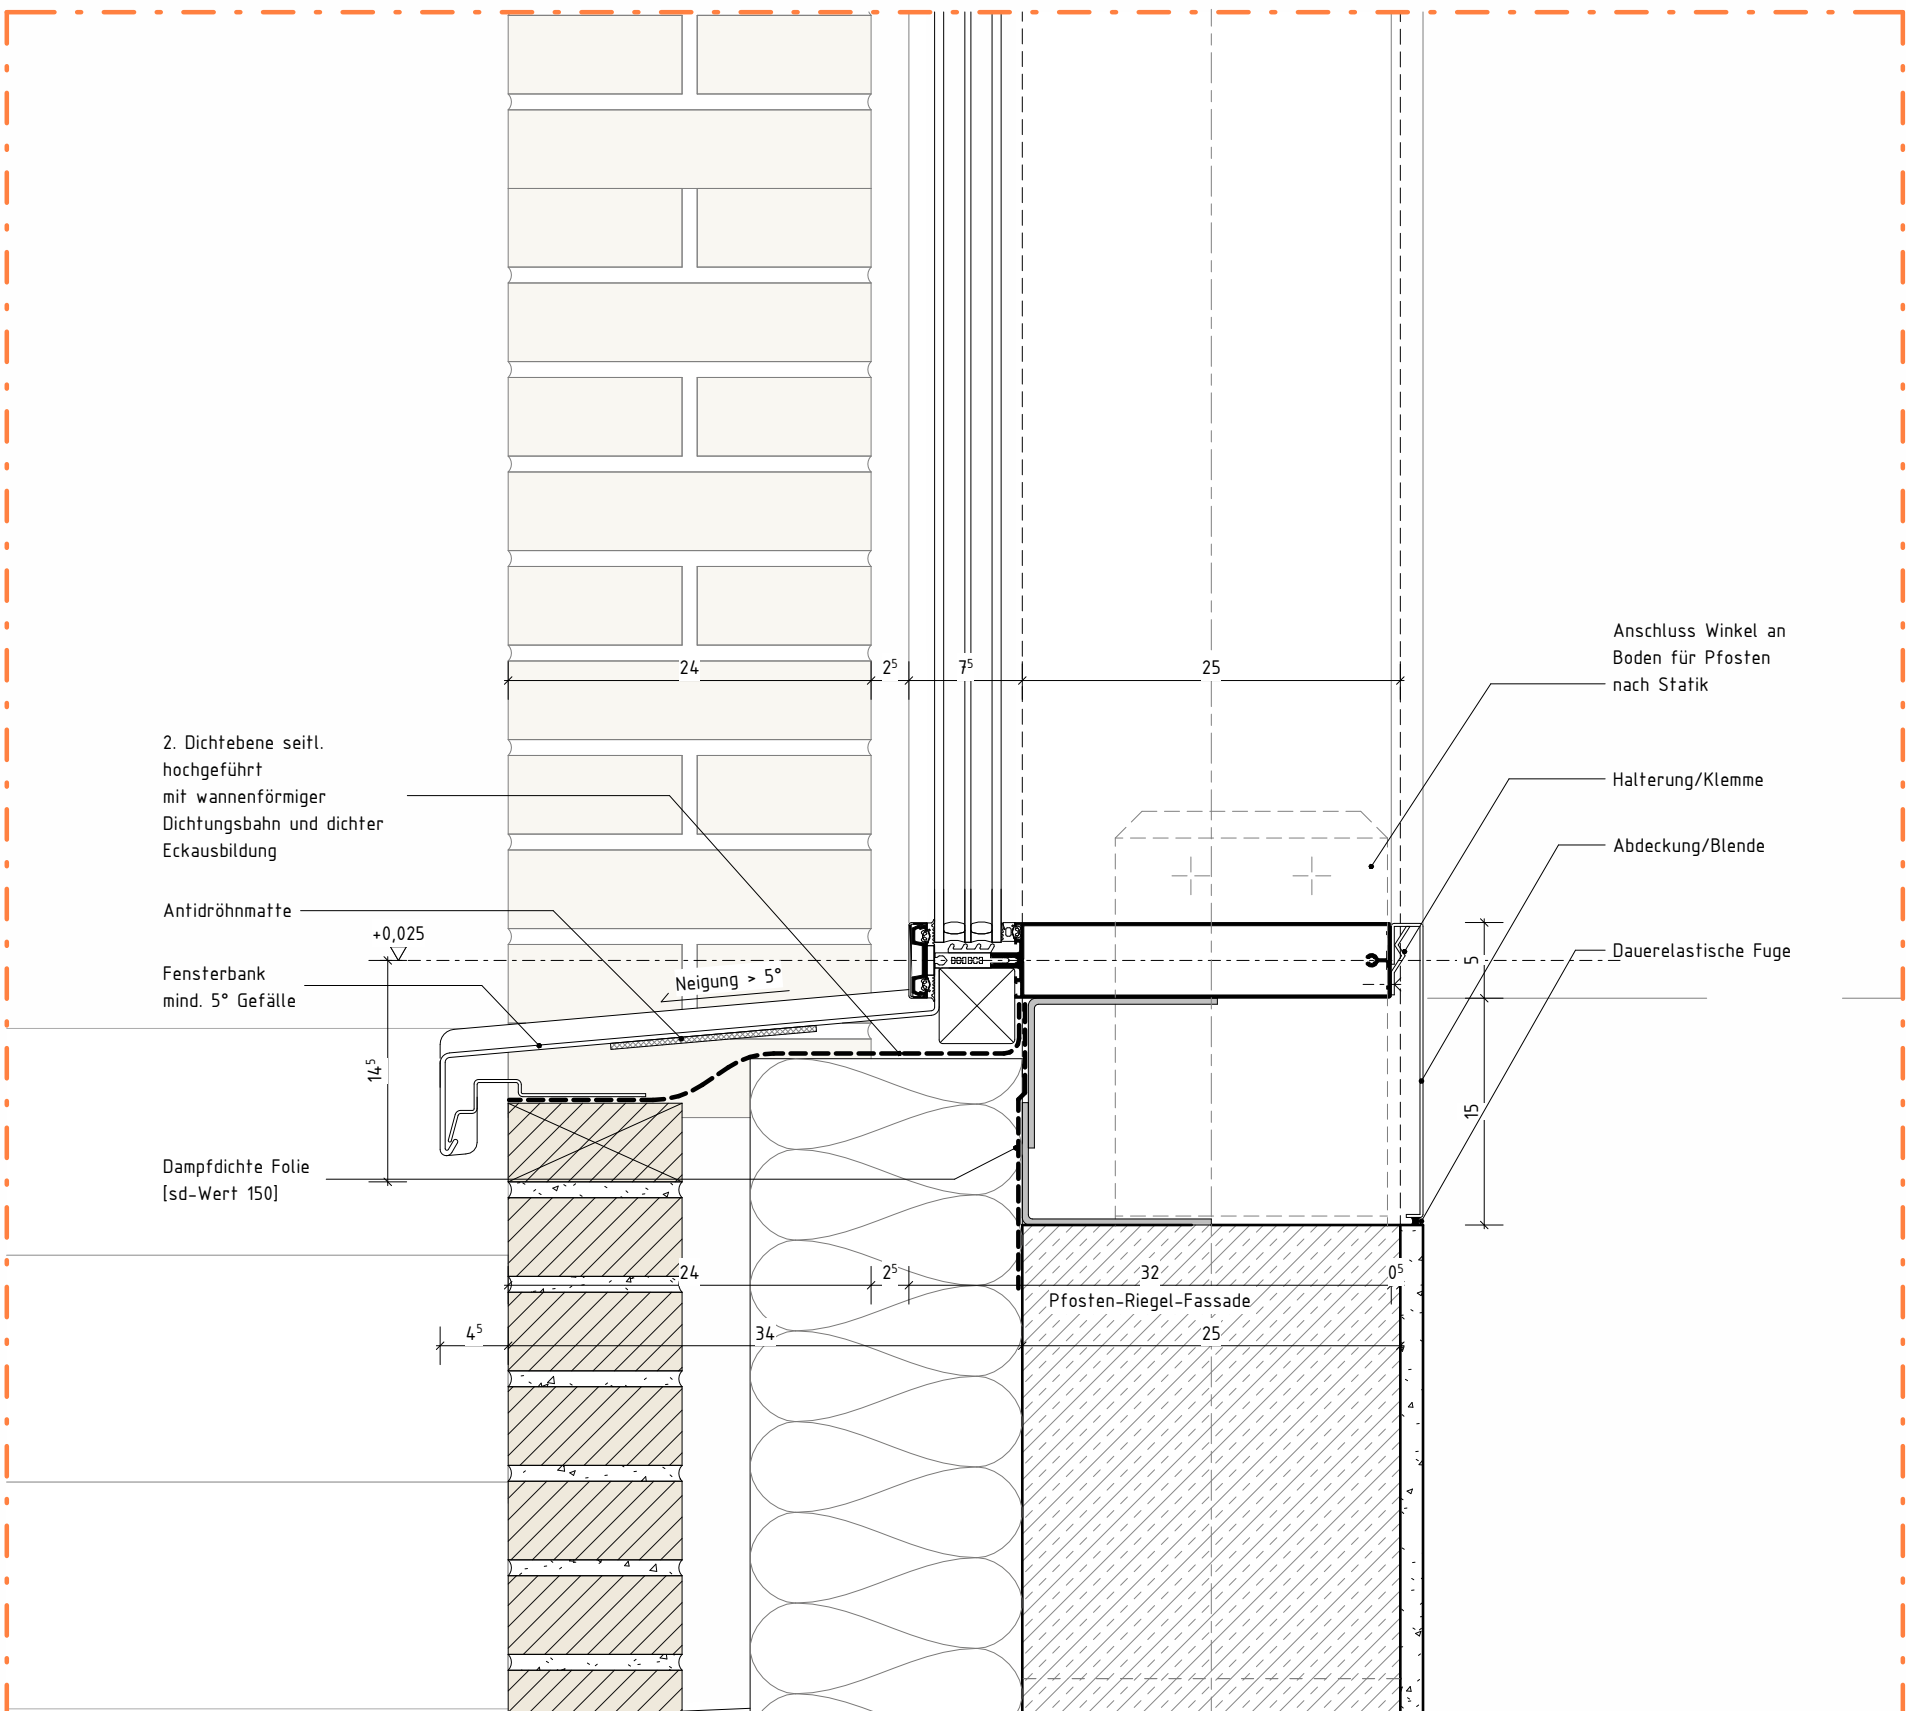


Detail F
M 1 : 5

LEGENDE	
	MAUERWERK
	STAHLBETON
	UNBEWEHRTER BETON
	BETONFERTIGTEIL
	TROCKENBAU
	HOLZ
	DÄMMUNG, WEICH
	DÄMMUNG, HART
	ERDREICH
	DECKENDURCHBRUCH
	FUSSBODENDURCHBRUCH
	WANDDURCHBRUCH
	WANDSCHLITZ
	ELEKTRO
	HEIZUNG
	LÜFTUNG
	RAUMHÖHE OKFF BIS UK ROHDECKE
	UNTERKANTE
	OK OBERKANTE
	FF FERTIGFUSSBODEN
	RF ROHFUSSBODEN
	D DECKE
	UZ UNTERZUG
	G GELÄNDE
	BRH BÜSTUNGSHÖHE VON OK FF
	RR REGENROHR
	(BW) F90-A BRANDWAND
	(BABW) F90-A IN BAUART EINER BRANDWAND
	(FB) FEUERBESTÄNDIGE F90-A WÄNDE/DECKEN
	(FH) FEUERHEHMENDE F90-A WÄNDE/DECKEN
	T-FW TÜR MIT FEUERWIDERSTAND (FH/FH/FB/-RD)
	T-RD RAUCHDICHT- UND SELBSTSCHLIEBENDE TÜR
	T-DS DICHTSCHLIEBENDE TÜR

Übersicht PR-Fassade TRH Ost
M 1 : 500

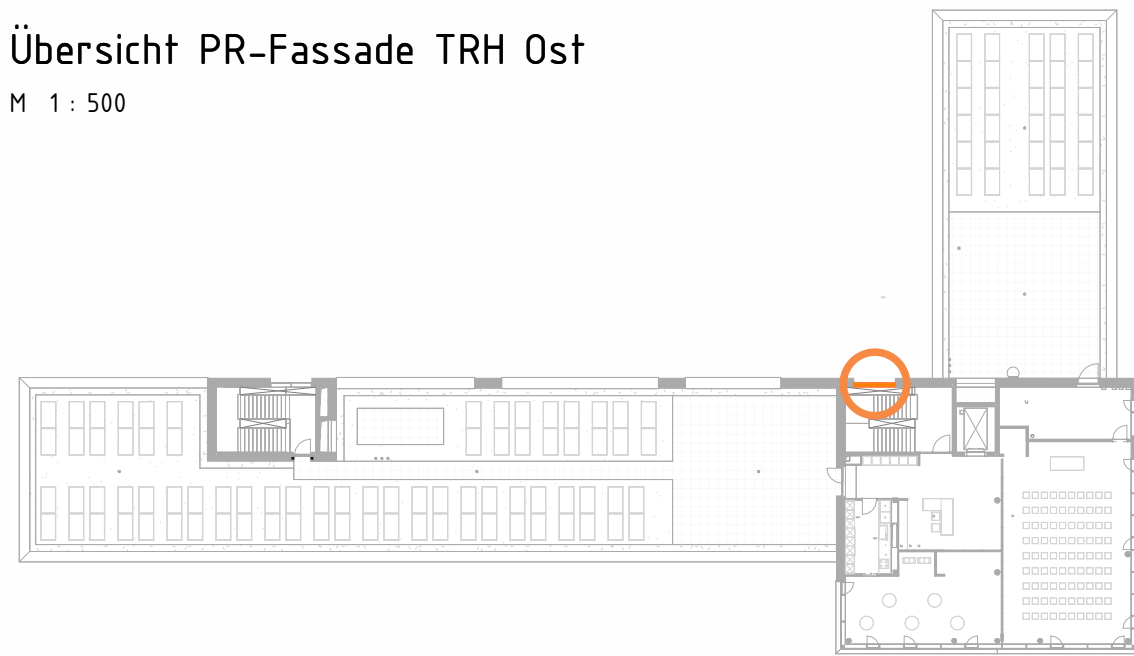

Änderungen Fassade gen. Planfortschritt				03.02.26	DT	A
ÄNDERUNG				DATUM	NAME	INDEX
ANTRAGSSTELLER*IN KERNTESCHISCHE ENTSORGUNG KARLSRUHE GmbH HERMANN-VON-HELMHOLTZ-PLATZ 1 76344 EGGENSTEIN-LEOPOLDSHAFFEN				ÜBERSICHT 		
UNTERSCHRIFT ENTWURFSVERFASSER*IN SSP AG Durlacher Allee 77 76131 Karlsruhe				HÖHENBEZUG: EG = ± 0.00 OKFF = 111.000 m ü. NHN		
Dipl.-Ing. Arch. L. Müller BAUVORHABEN KTE - NEUBAU BÜROGEBÄUDE B900 Leopoldshafener Allee 76344 Eggenstein-Leopoldshafen				AUFTRAGGEBER*IN KERNTESCHISCHE ENTSORGUNG KARLSRUHE GmbH HERMANN-VON-HELMHOLTZ-PLATZ 1 76344 EGGENSTEIN-LEOPOLDSHAFFEN		
PLANSCHLÜSSELDATEINAME 15_arc_01_dt_xx_fa_s010.001.244_A_f				BAUTEIL A (Turm)		
DATUM ERSTELLT 03.02.26				PROJEKT-NR. 21429		INDEX A
DATUM PLANSTAND 03.02.26				SSP AG Durlacher Allee 77 76131 Karlsruhe		
BLATTGRÖßE 841 X 920				T +49 721 9619967-0 info@ssp.ag www.ssp.ag		
GRUNDLAGE						
Rev.				Datum / Name AN erstellt		
Betriebszeit				Datum / Name KTE geprüft		
/				Datum / Name KTE freigegeben		
Entstanden aus: /				Zeichnungs-Nr.: /		
Benennung / Titel Ausführungsplanung Detail FT7 a - Treppenhaus Ost				Ident-Nummer S010.001.244		
Projektname B-900 - Neubau Bürogebäude				Blatt 1 von 1 Format A0		

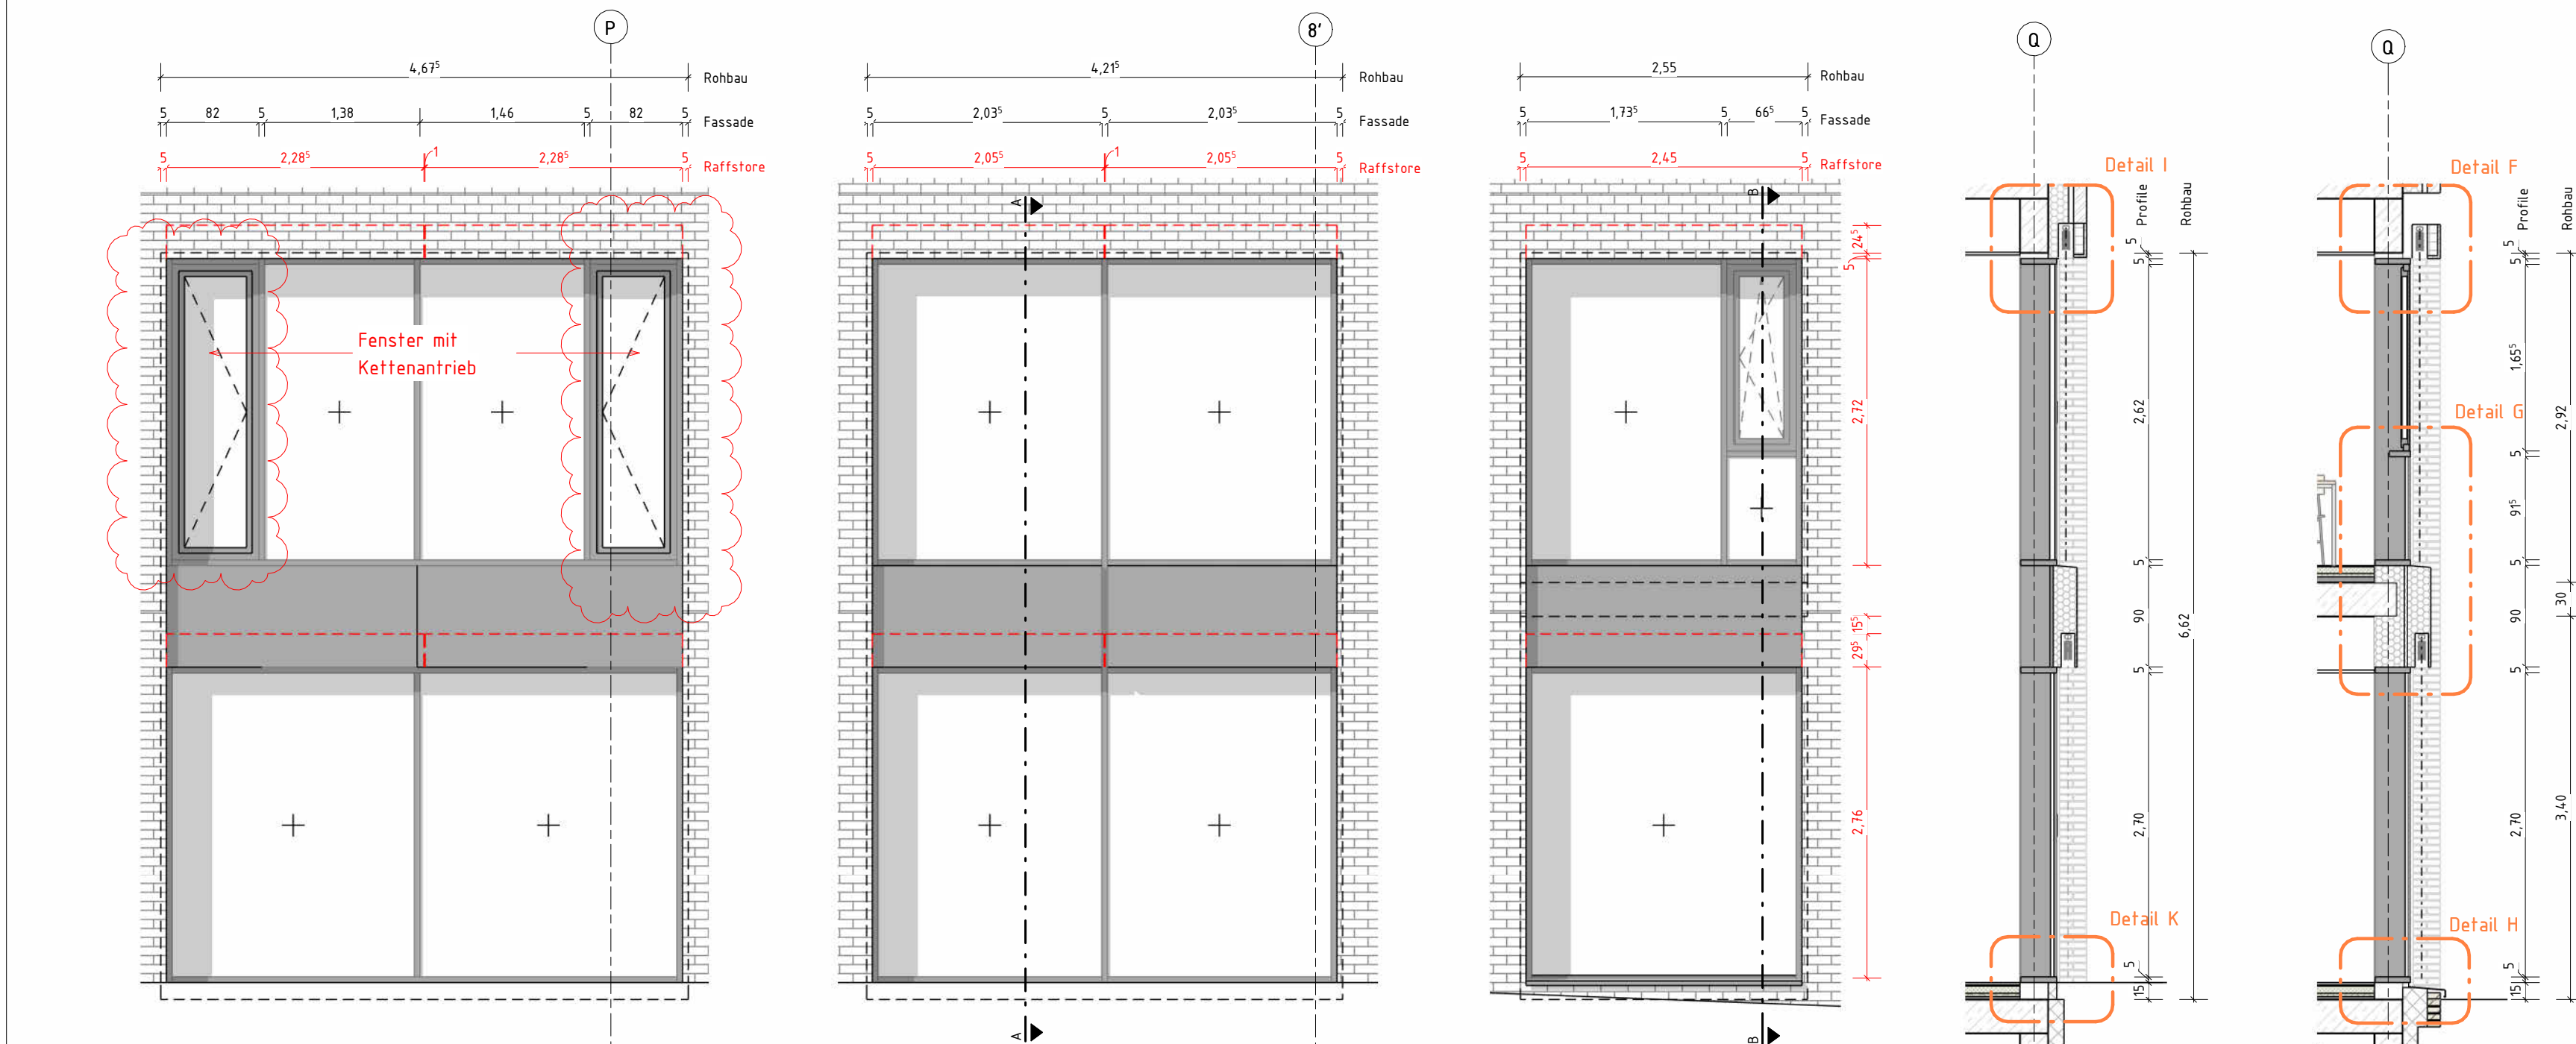


Ansicht FT 4c
M 1 : 50

Ansicht FT 4d
M 1 : 50

Ansicht FT 4f
M 1 : 50

Schnitt A-A
M 1 : 50


Schnitt B-B
M 1 : 50

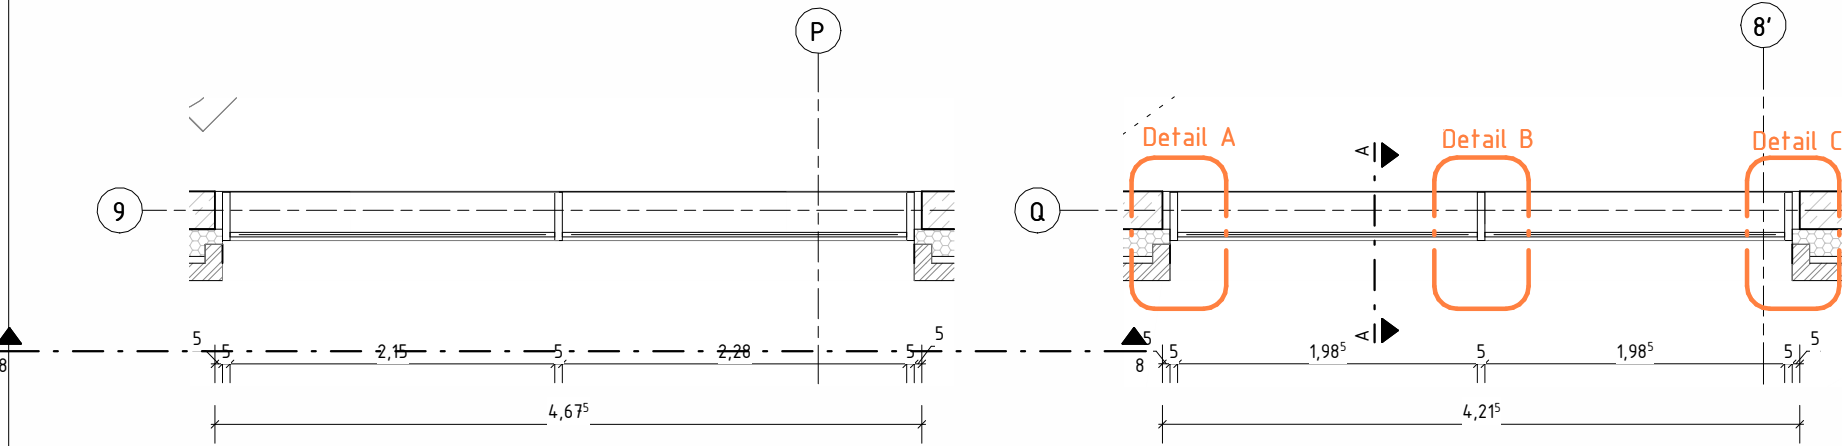


Grundriss EG - FT 4c
M 1 : 50

Grundriss EG - FT 4d
M 1 : 50


Grundriss EG - FT 4f
M 1 : 50

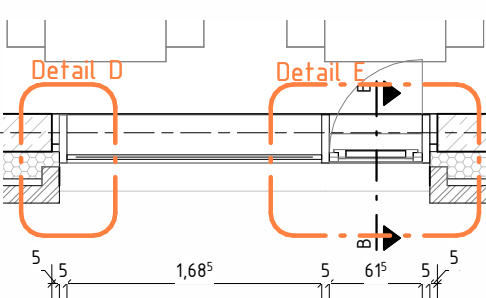


Grundriss OG - FT 4f
M 1 : 50

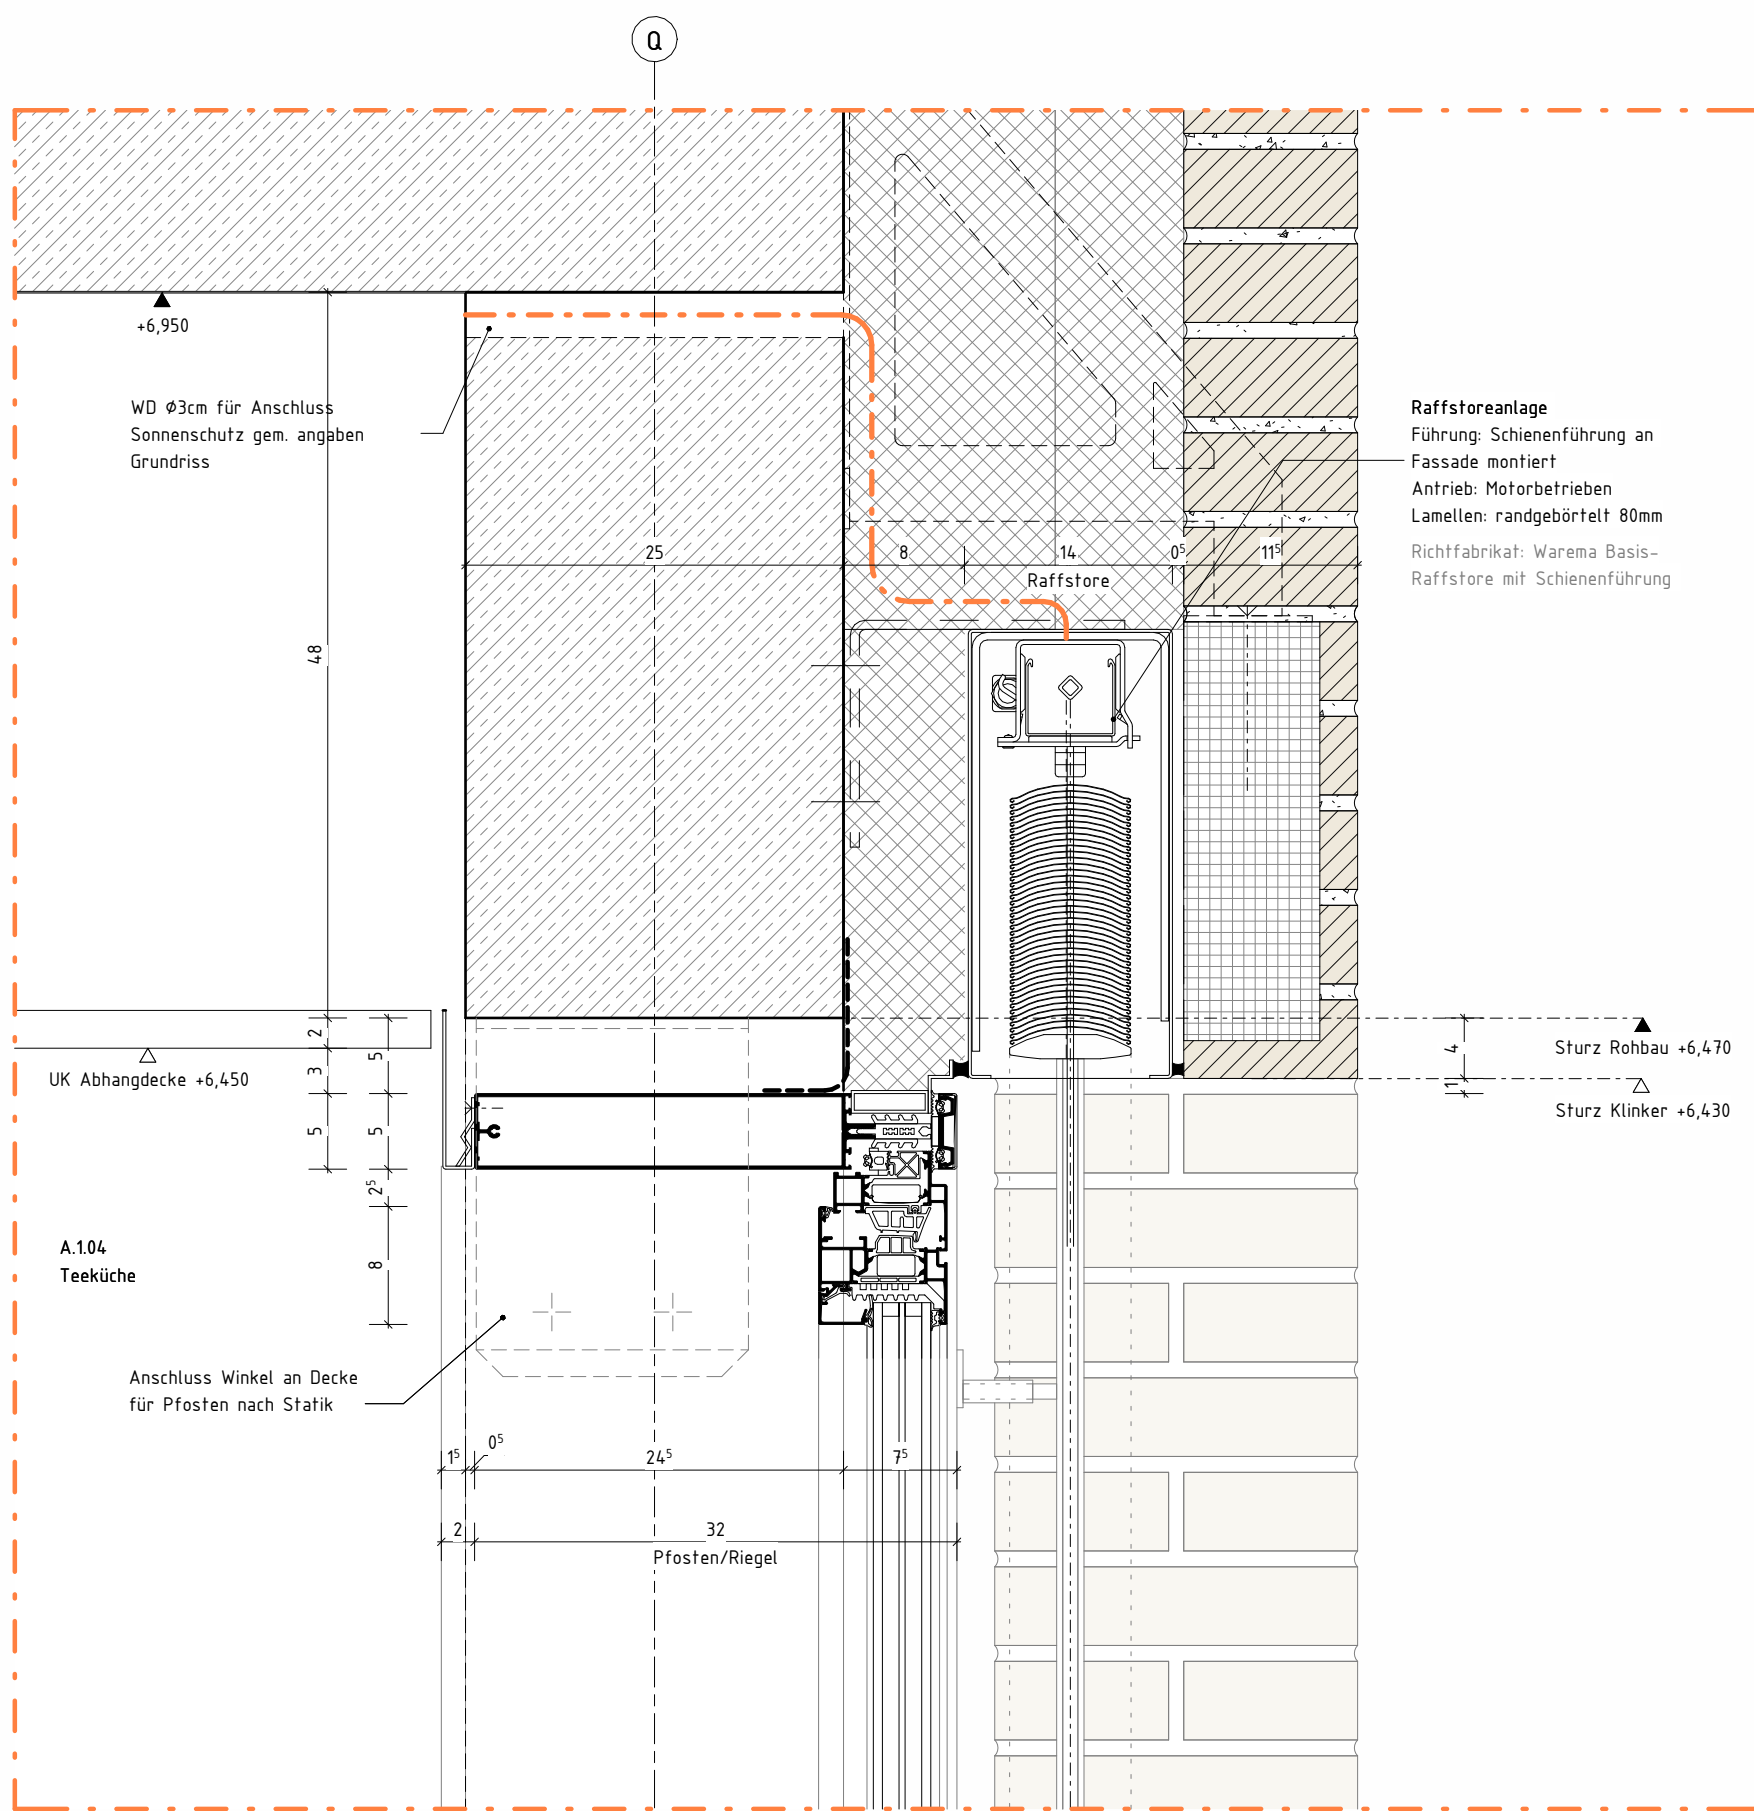


Detail F
M 1 : 5

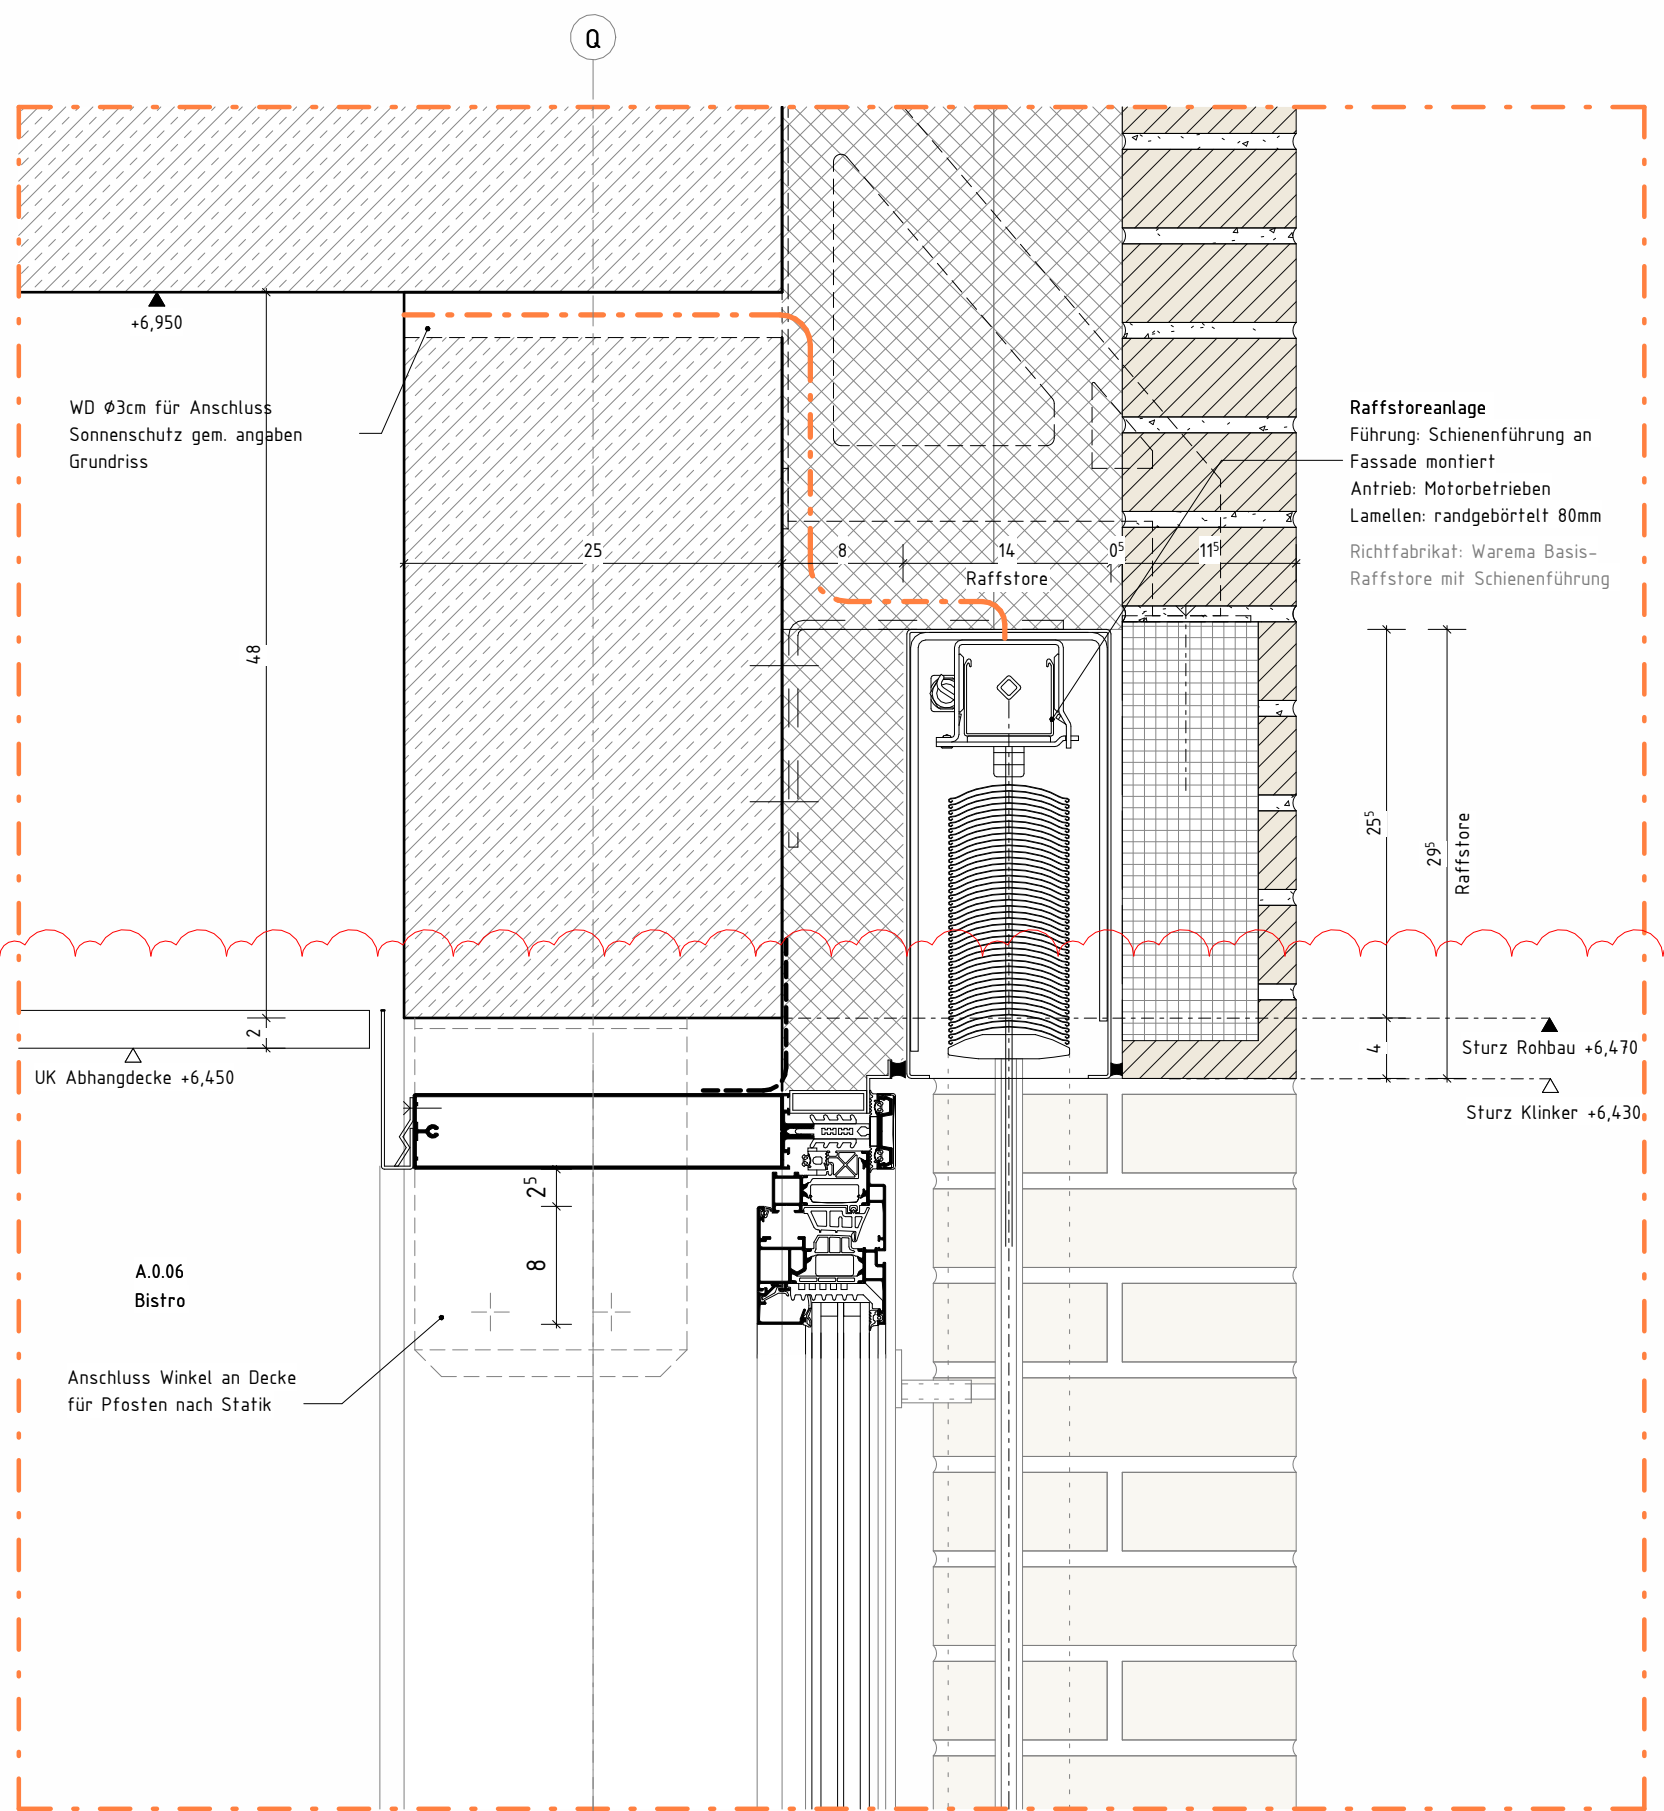


Detail I
M 1 : 5

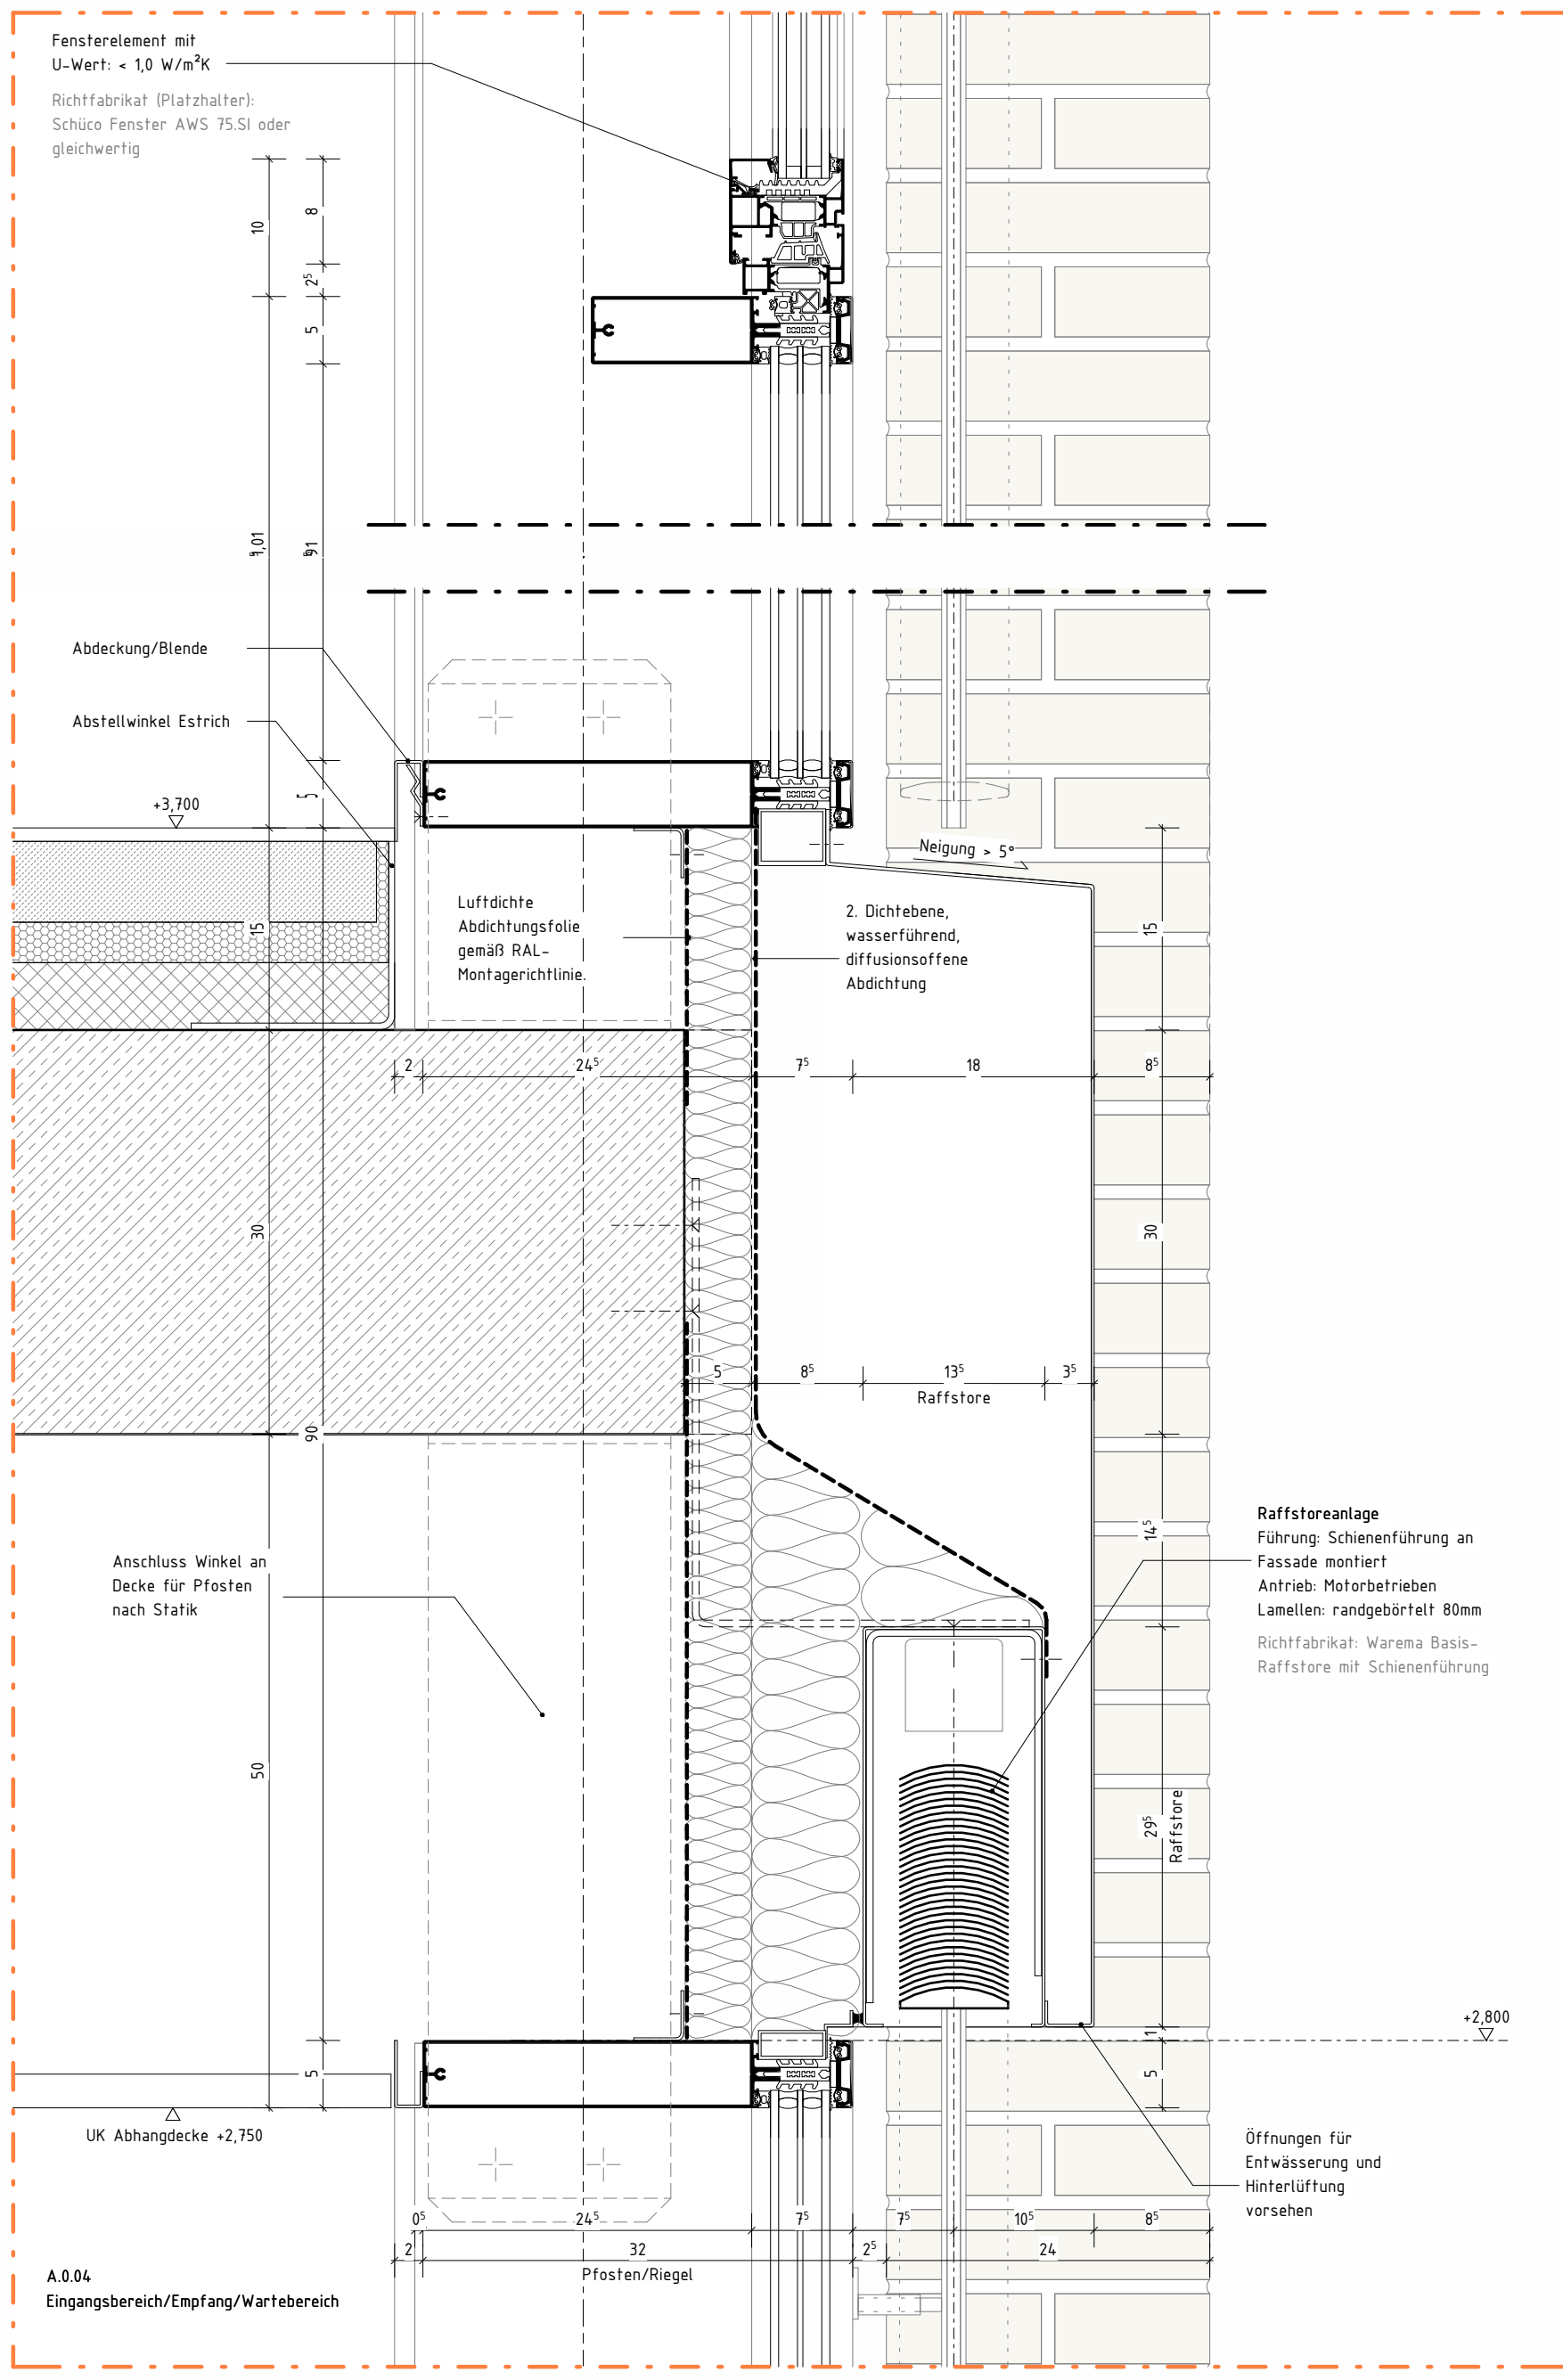


Detail G
M 1 : 5

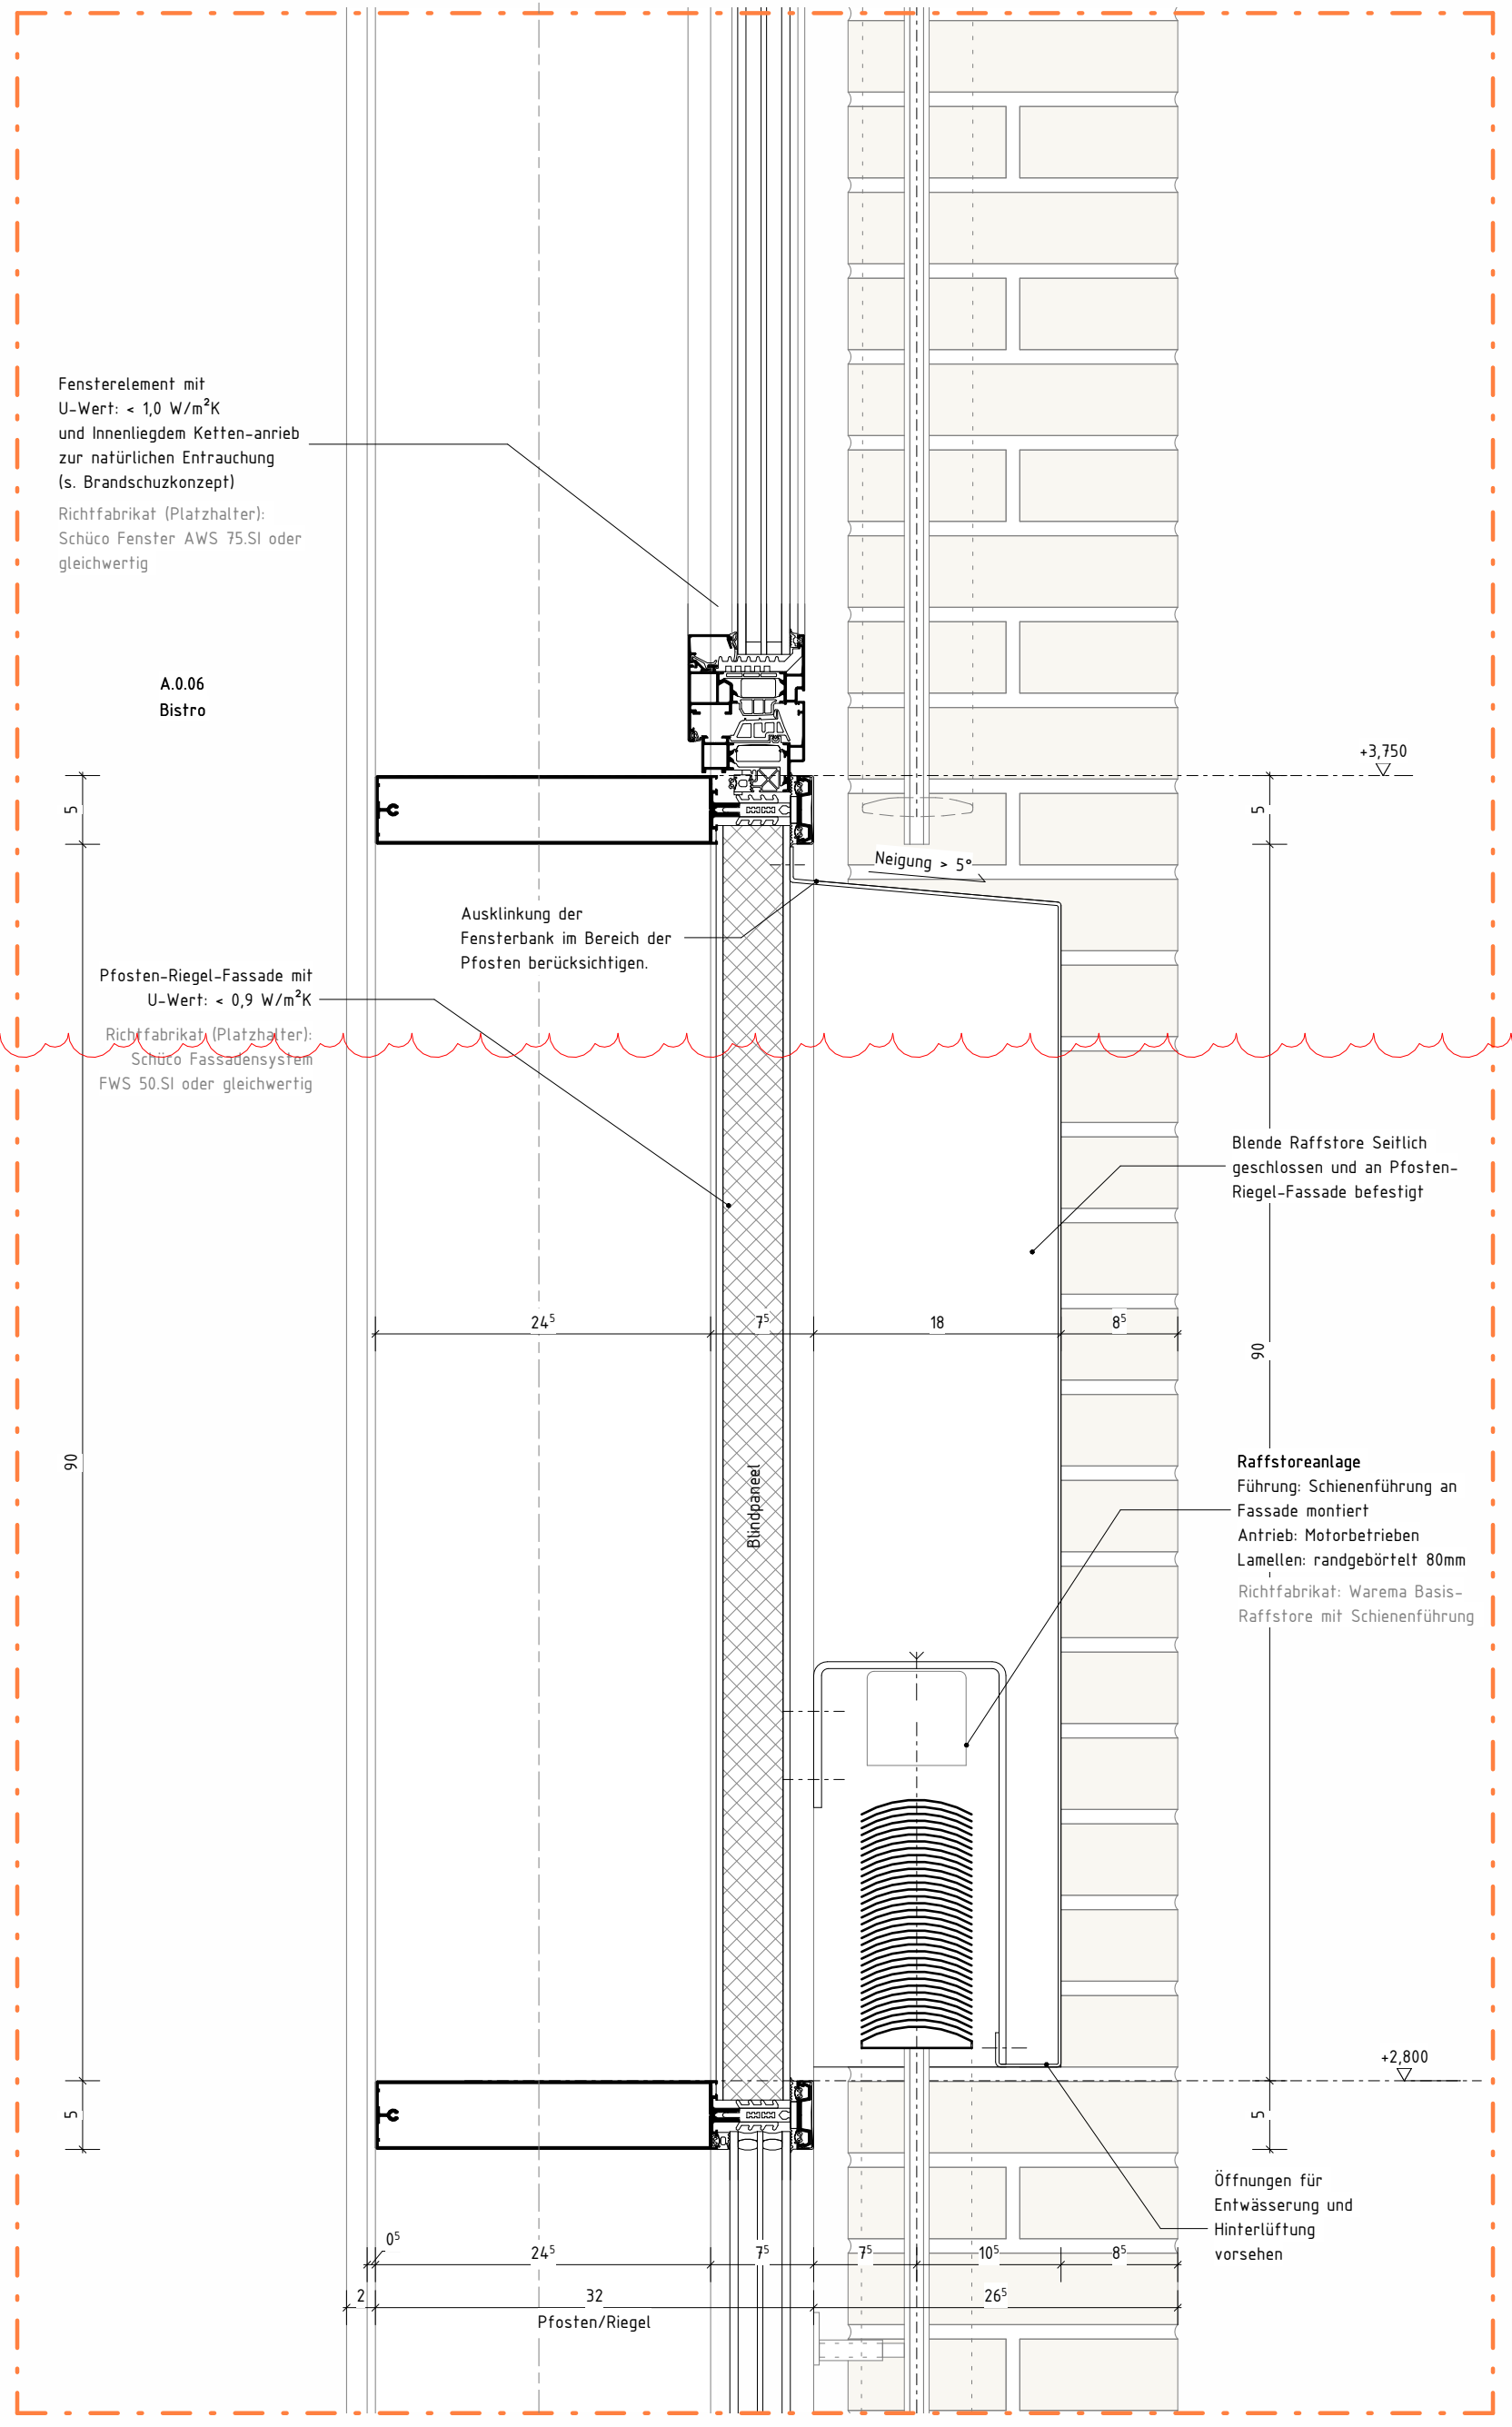


Detail J
M 1 : 5

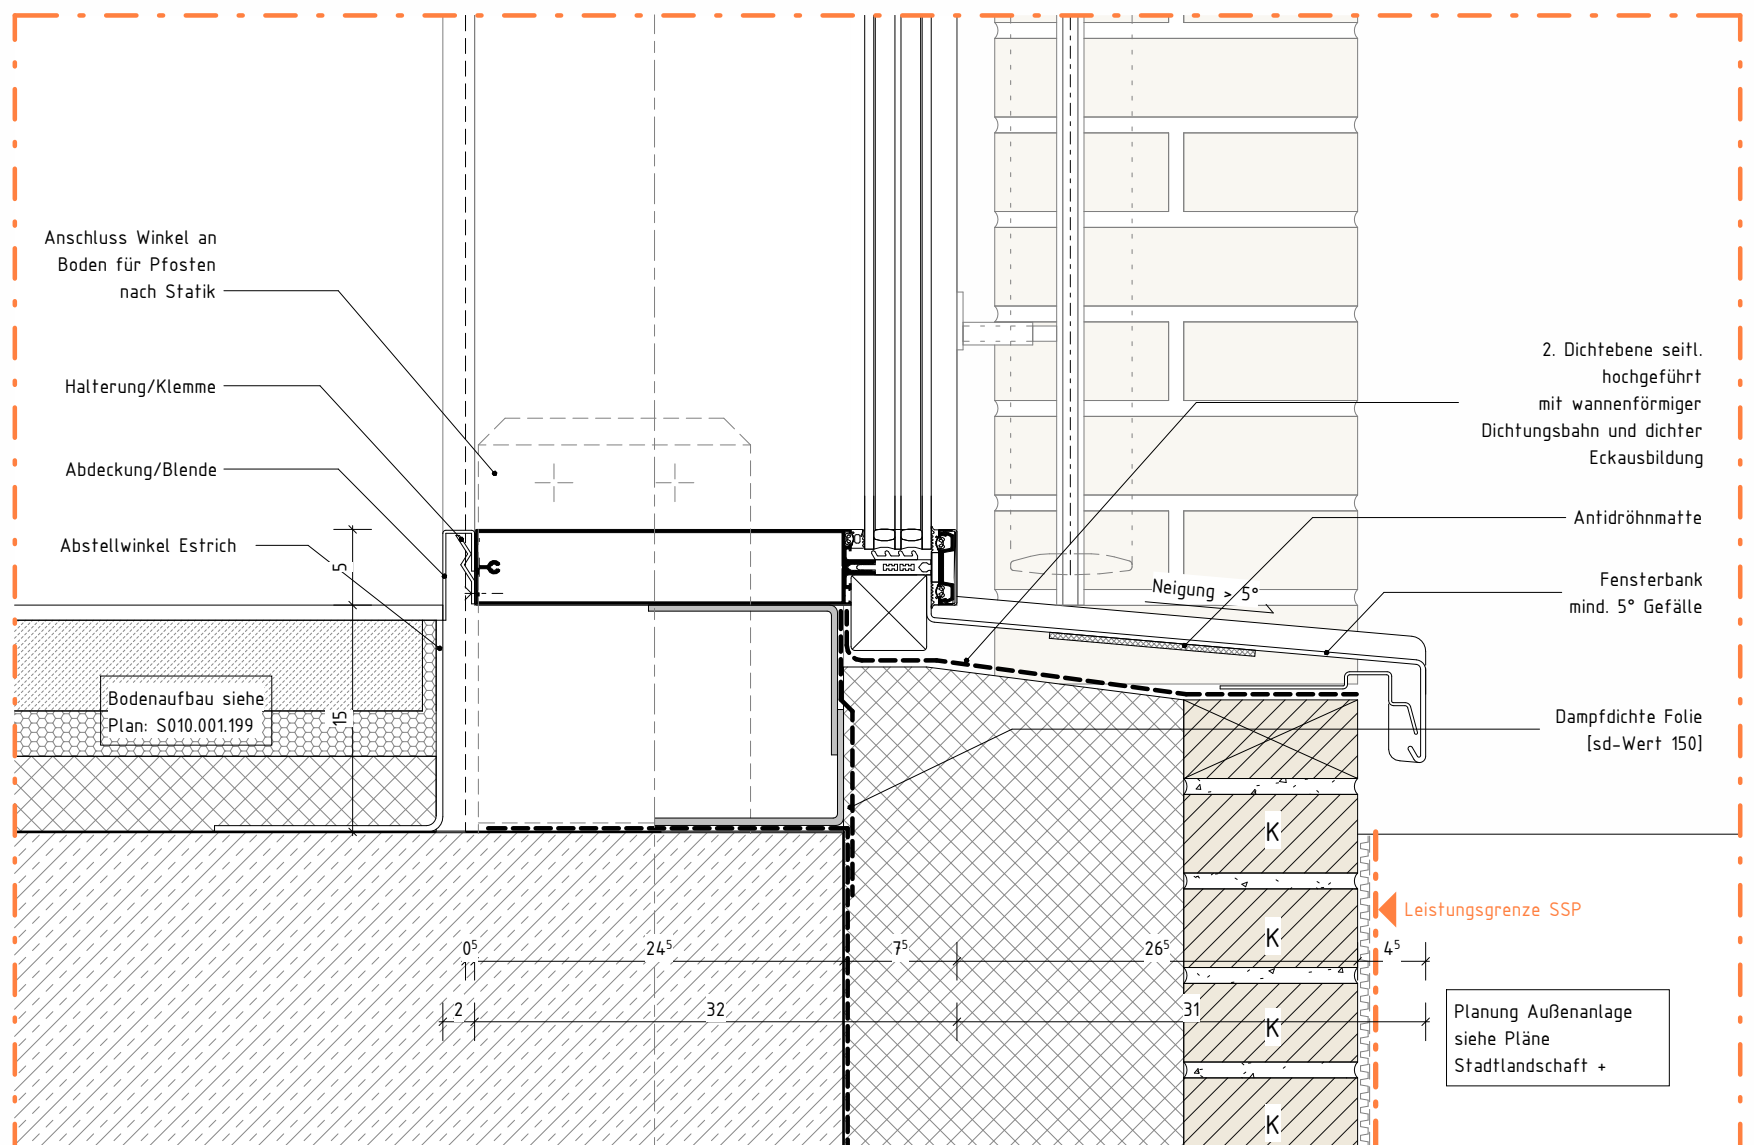

Detail H
M 1 : 5

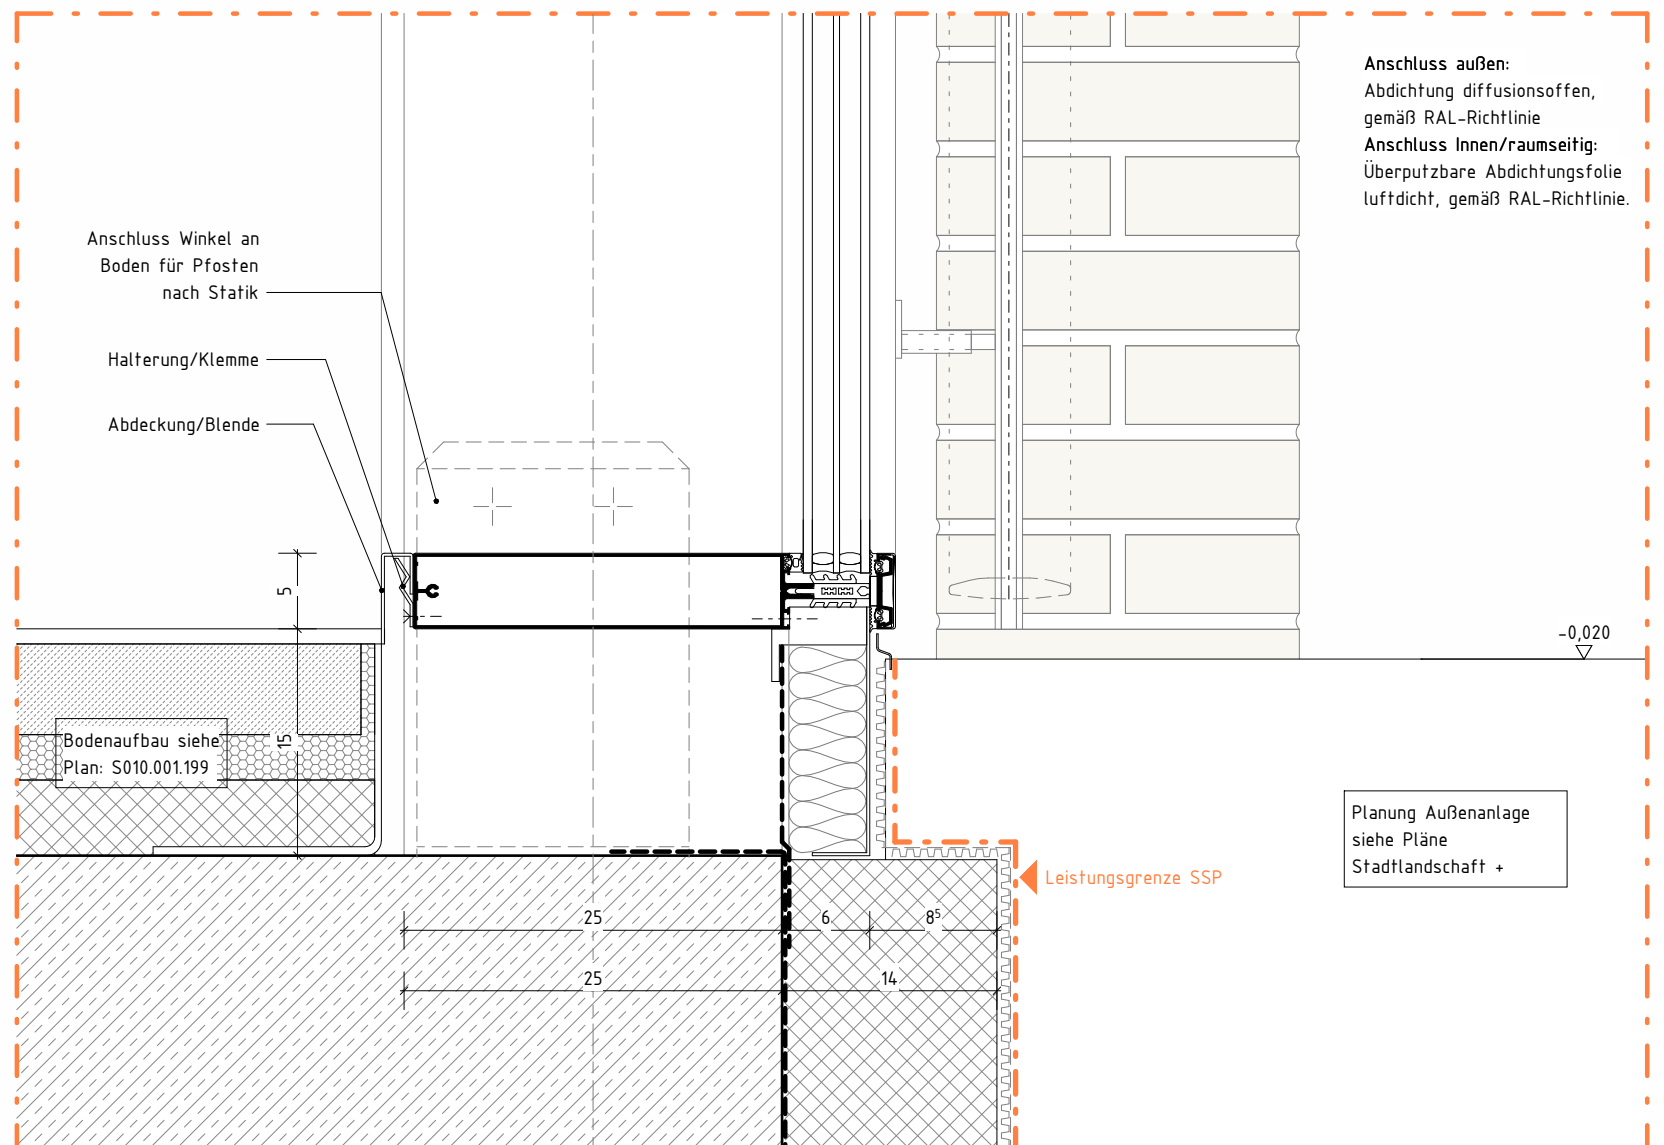


Detail K
M 1 : 5

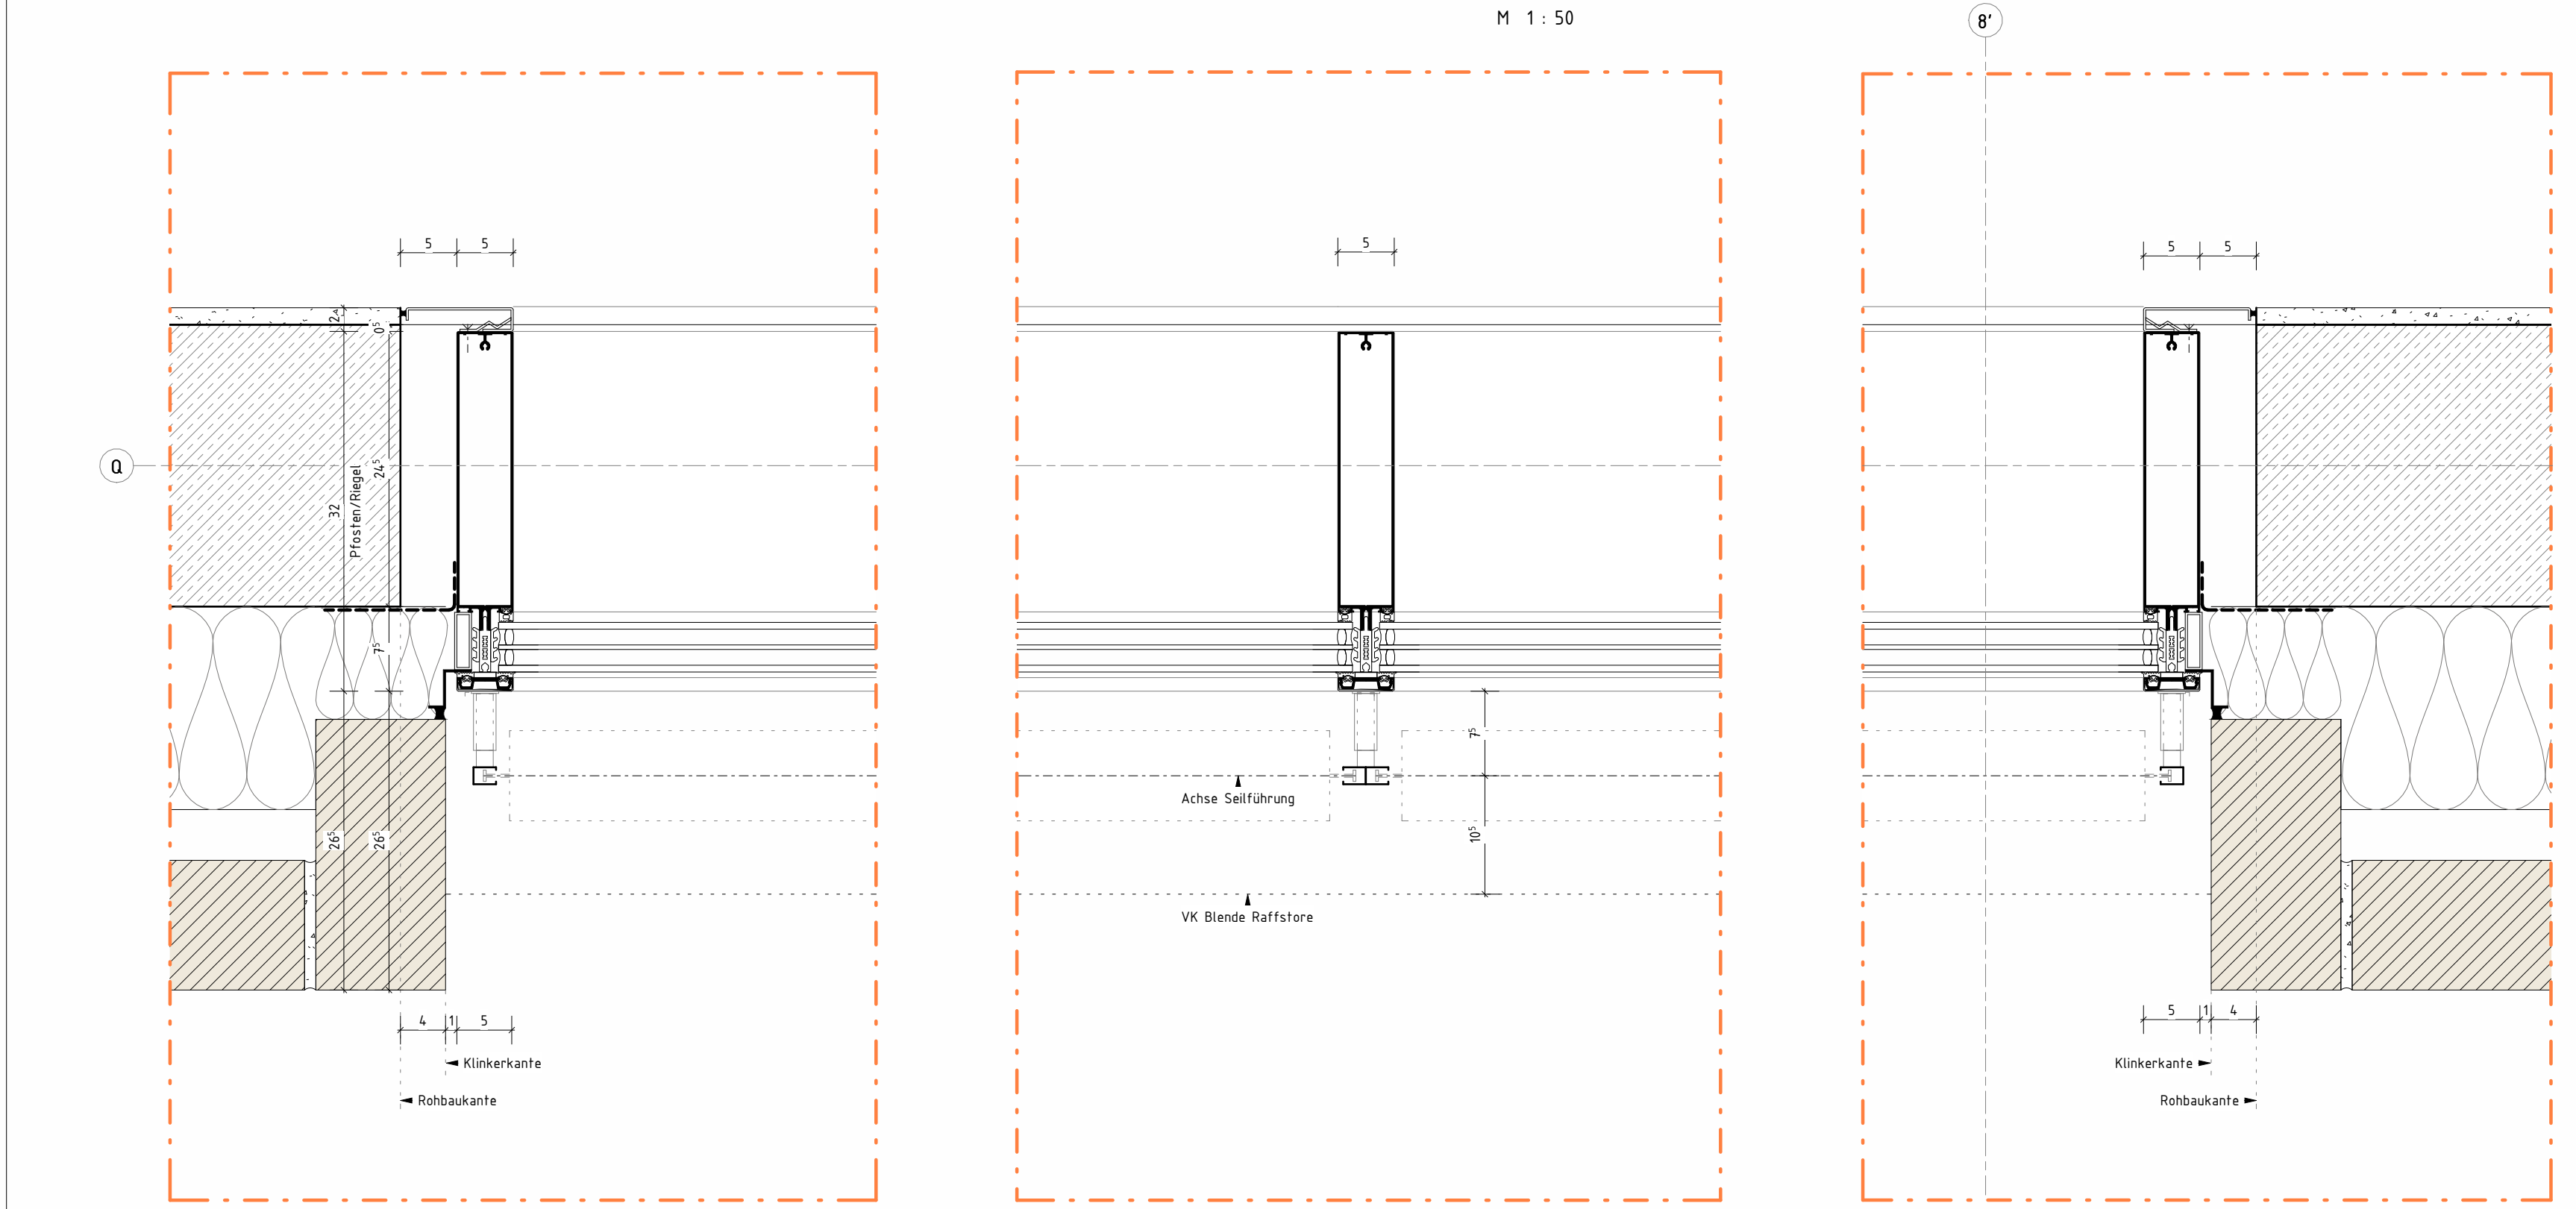

Detail A
M 1 : 5

Detail B
M 1 : 5

Detail C
M 1 : 5

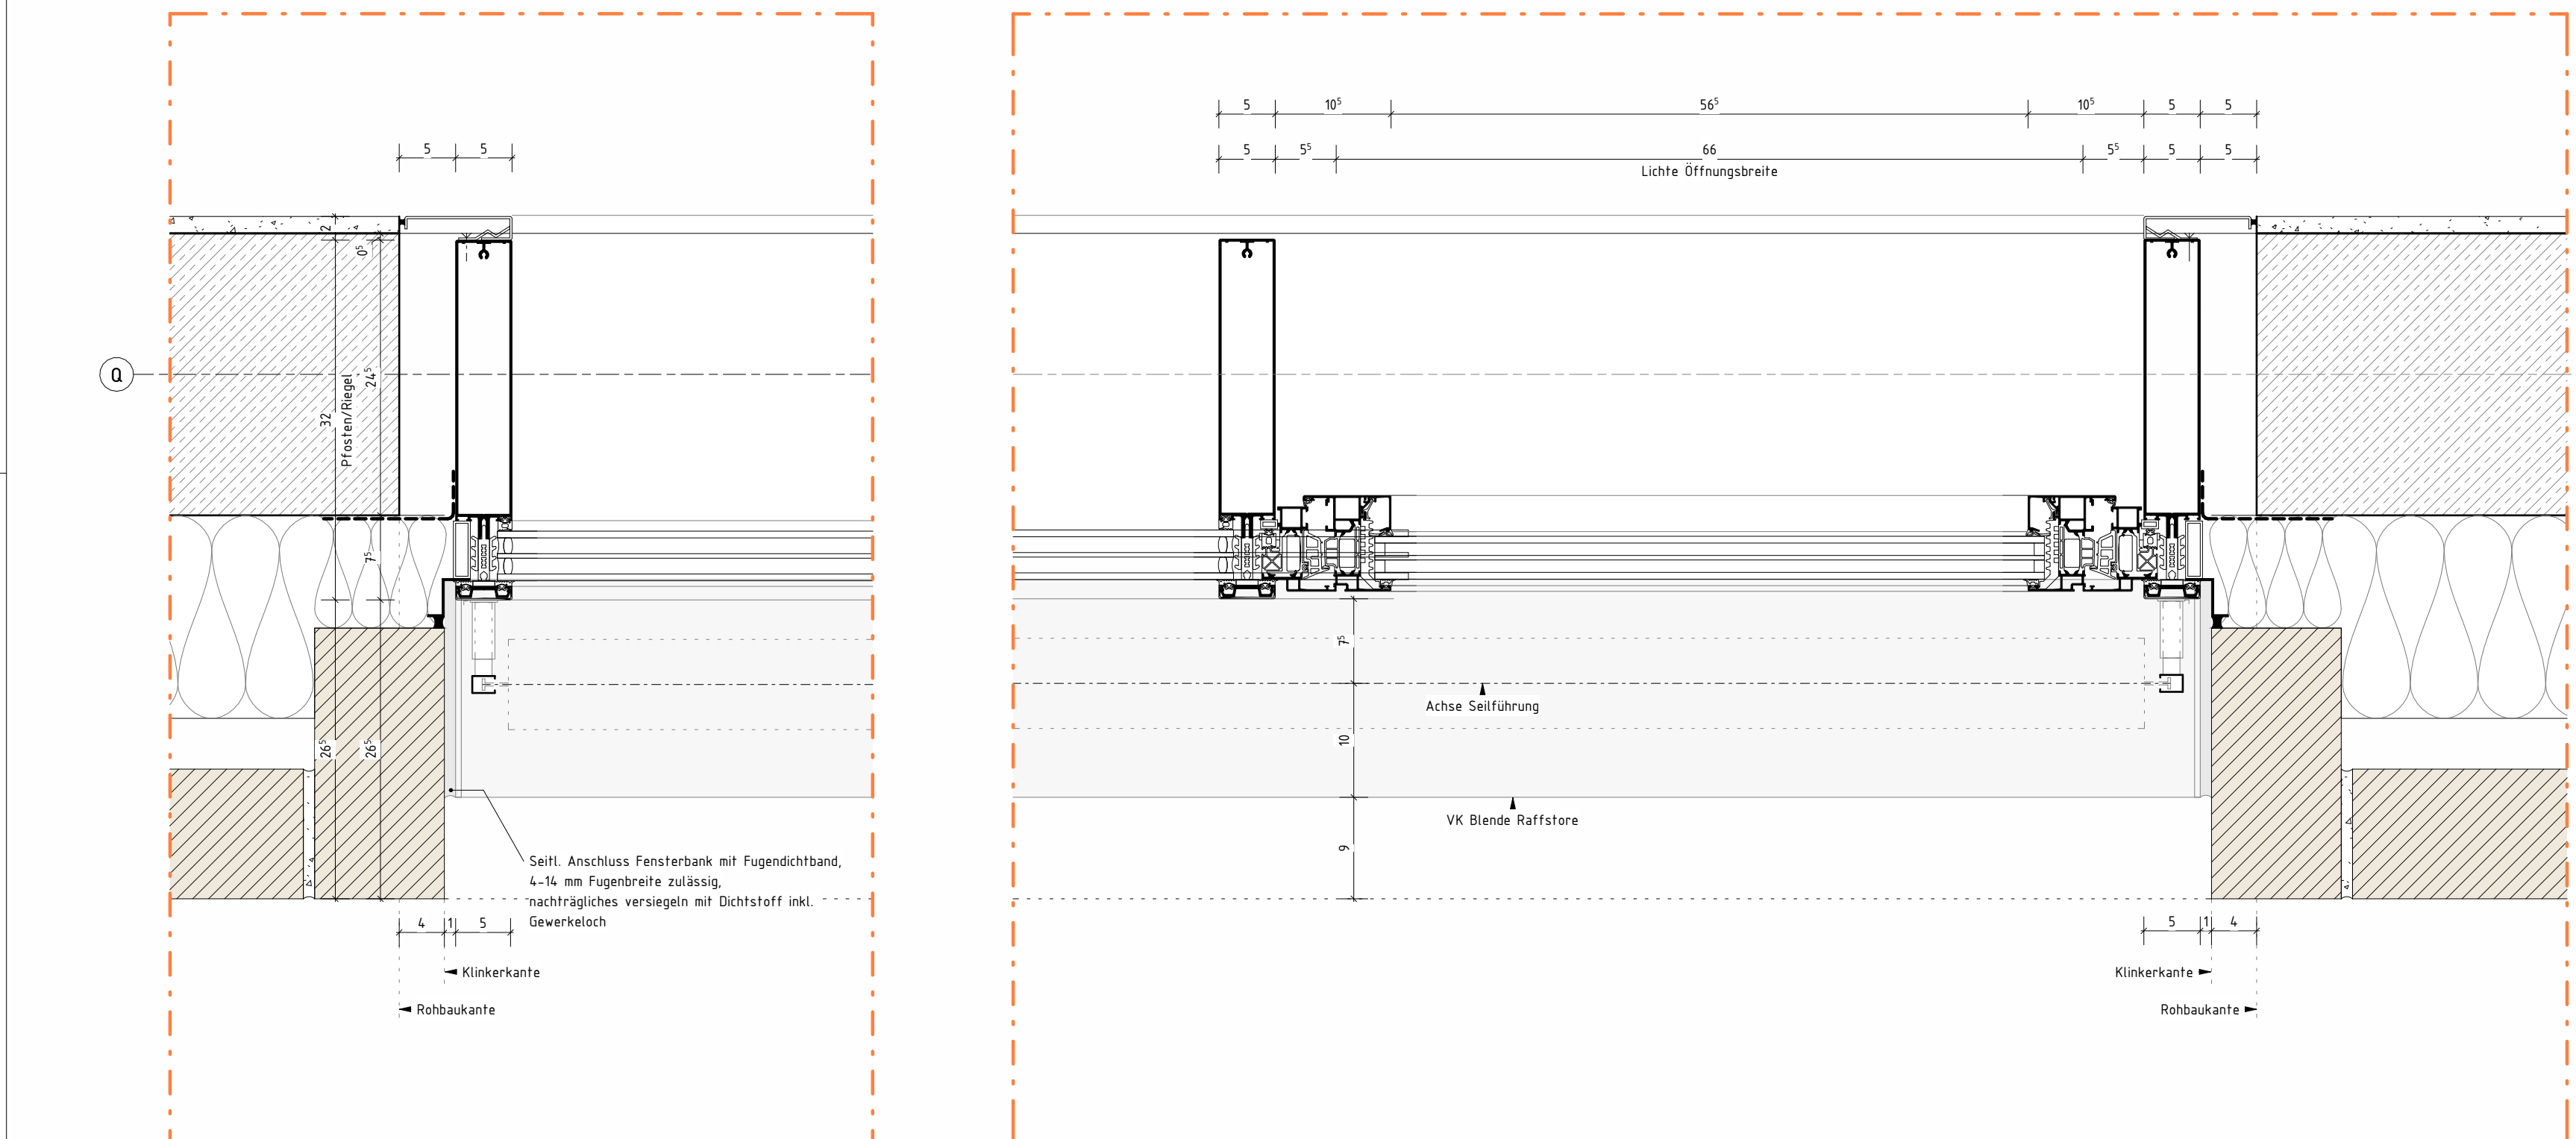

Detail D
M 1 : 5

Detail E
M 1 : 5


	MAUERWERK	RH	RAUMHÖHE OFF BIS UK RONDDECKE
	STAHLBETON	UK	UNTERKANTE
	UNBEWEHRTER BETON	OK	OVERKANTE
	BETONFERTIGTEIL	FF	FERTIGFUSSBODEN
	TROCKENBAU	RF	ROHFUSSBODEN
	HOLZ	D	DECKE
	DÄMMUNG, WEICH	UZ	UNTERZUG
	DÄMMUNG, HART	G	GELANDE
	ERDREICH	BRH	BÜSTUNGSHÖHE VON OK FF
	DECKENDURCHBRUCH	LH	RAUMHÖHE DKFF BIS UK FERTIGDECKE
	FUSSBODENDURCHBRUCH	(BW) F90-A	BRANDWAND
	WANDURCHBRUCH	(BBI) F90-A IN BAUTR ENER BRANDWAND	
	WANDSCHUTZ	(FB) FEUERBESTÄNDIGE F90-A WÄNDE/DECKEN	
	ELEKTRO	(FBI) FEUERHEHMENDE F30-AB WÄNDE/DECKEN	
	HEIZUNG/KÄLTE	T-(FW)	TÜR MIT FEUERWIDERSTAND (FW)/HFW/FB/(A-RD)
	LÜFTUNG/SANITÄR	T-RD	RAUCHDICHT- UND SELBSTSCHLIEßENDE TÜR
	AUFZUG	T-DS	DICHTSCHLIEßENDE TÜR

Allgemeiner Hinweis (Pfosten-Riegel-Fassade)

1. Farb- und Oberflächenangaben
Alle sichtbaren Aluminiumbauteile (Profile, Abdeckungen, Paneele, etc.)
in Farbe (RAL 7016/ DB 703), Feinstruktur: matt, gemäß Bemusterung.

2. Abdichtungen und Anschlüsse
Außenanschluss:
Diffusionsoffene, schlaggedichtete Abdichtung gemäß RAL-Montageanleitung.
Anschluss an angrenzende Bauteile gemäß Detailplanung und Herstellerangaben.
Innenanschluss (raumseitig):
Luftdichte, überputzbare Abdichtungsfolie gemäß RAL-Montageanleitung.

3. Wärmedämmung / Fugenfüllung
Fugen zwischen Fassadenelement und Baukörper mit geeigneten Dämmstoffen WL 035 (nicht
brennbar, Schmelzpunkt $\geq 1000^{\circ}\text{C}$) auszufüllen.
Fugenbreiten gemäß Ausführungsplanung und Bewegungsaufnahme.

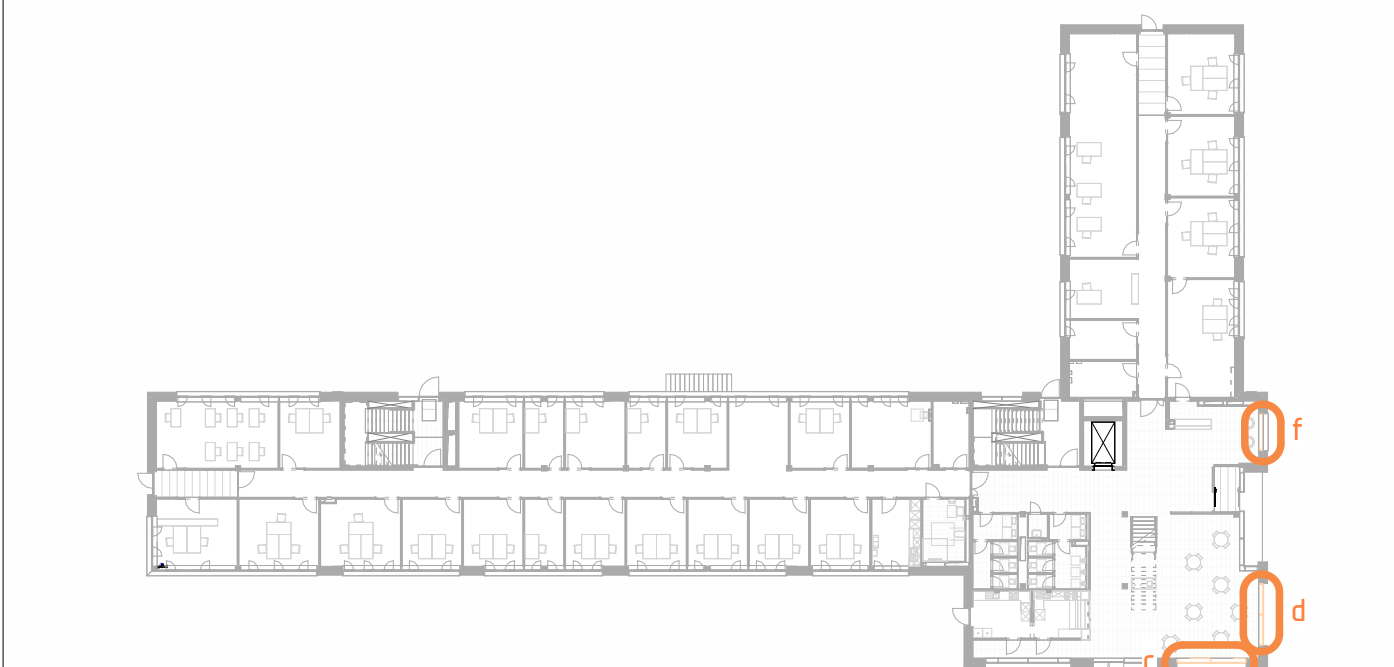

Anpassung Entrauchung Foyer	09.06.26	DT	B
Änderungen Fassade gem. Planfortschritt	03.02.26	DT	A
ÄNDERUNG	DATUM	NAME	INDEX
ANTRAGSSTELLERIN KERntechnische Entsorgung KARLSRUHE GmbH HERMANN-VON-HELMHOLTZ-PLATZ 1 76344 EGGENSTEIN-LEOPOLDSHAFEN			
UNTERSCHRIFT ENTWURFSVERFASSERIN SSP AG Dutcher Allee 77 76131 Karlsruhe			
Dipl.-Ing. Arch. L. Müller BAU/GRABEN Leopoldshafener Allee 76344 Eggenstein-Leopoldshafen			
HOHENBEZUG: EG = $\pm 0,00$ OKFF = 111,000 m ü. NNH			

AUFTRAGGEBERIN KERntechnische Entsorgung KARLSRUHE GmbH HERMANN-VON-HELMHOLTZ-PLATZ 1 76344 EGGENSTEIN-LEOPOLDSHAFEN					
PLANSCHÜSSELDATEINAME I5_arc_01_dt_xx_fe_S010.001.263_B_f			BAUTEIL A (Tum)		
DATUM ERSTELLT DATUM PLANSTAND BLATTGRÖÖE GRUNDLAGE			PROJEKT-NR. 21429 INDEX B		
SSP AG Dutcher Allee 77 76131 Karlsruhe			T +49 721 9819987-0 info@ssp.ag www.ssp.ag		
Rev. Datum / Name AN ERSTELLT			Datum / Name AN ERSTELLT		
Betriebszeit /			Unterlagenzugehörigkeit /		
Entstanden aus: /			Unterlagenzugehörigkeit /		
Benennung / Titel Ausführungsplanung Detail FT4 c.d.f			Ident-Nummer A1A1A1N1N1N1A1A1A1N1N1N1N1N1N1		
Projekt / Sachbearbeiter GW 1330 WE			Blatt 1 von 1 Format Maßstab A0 1:50/1:5		
Projekt-nr. B-900 - Neubau Bürgelstraße			S010.001.263		

