
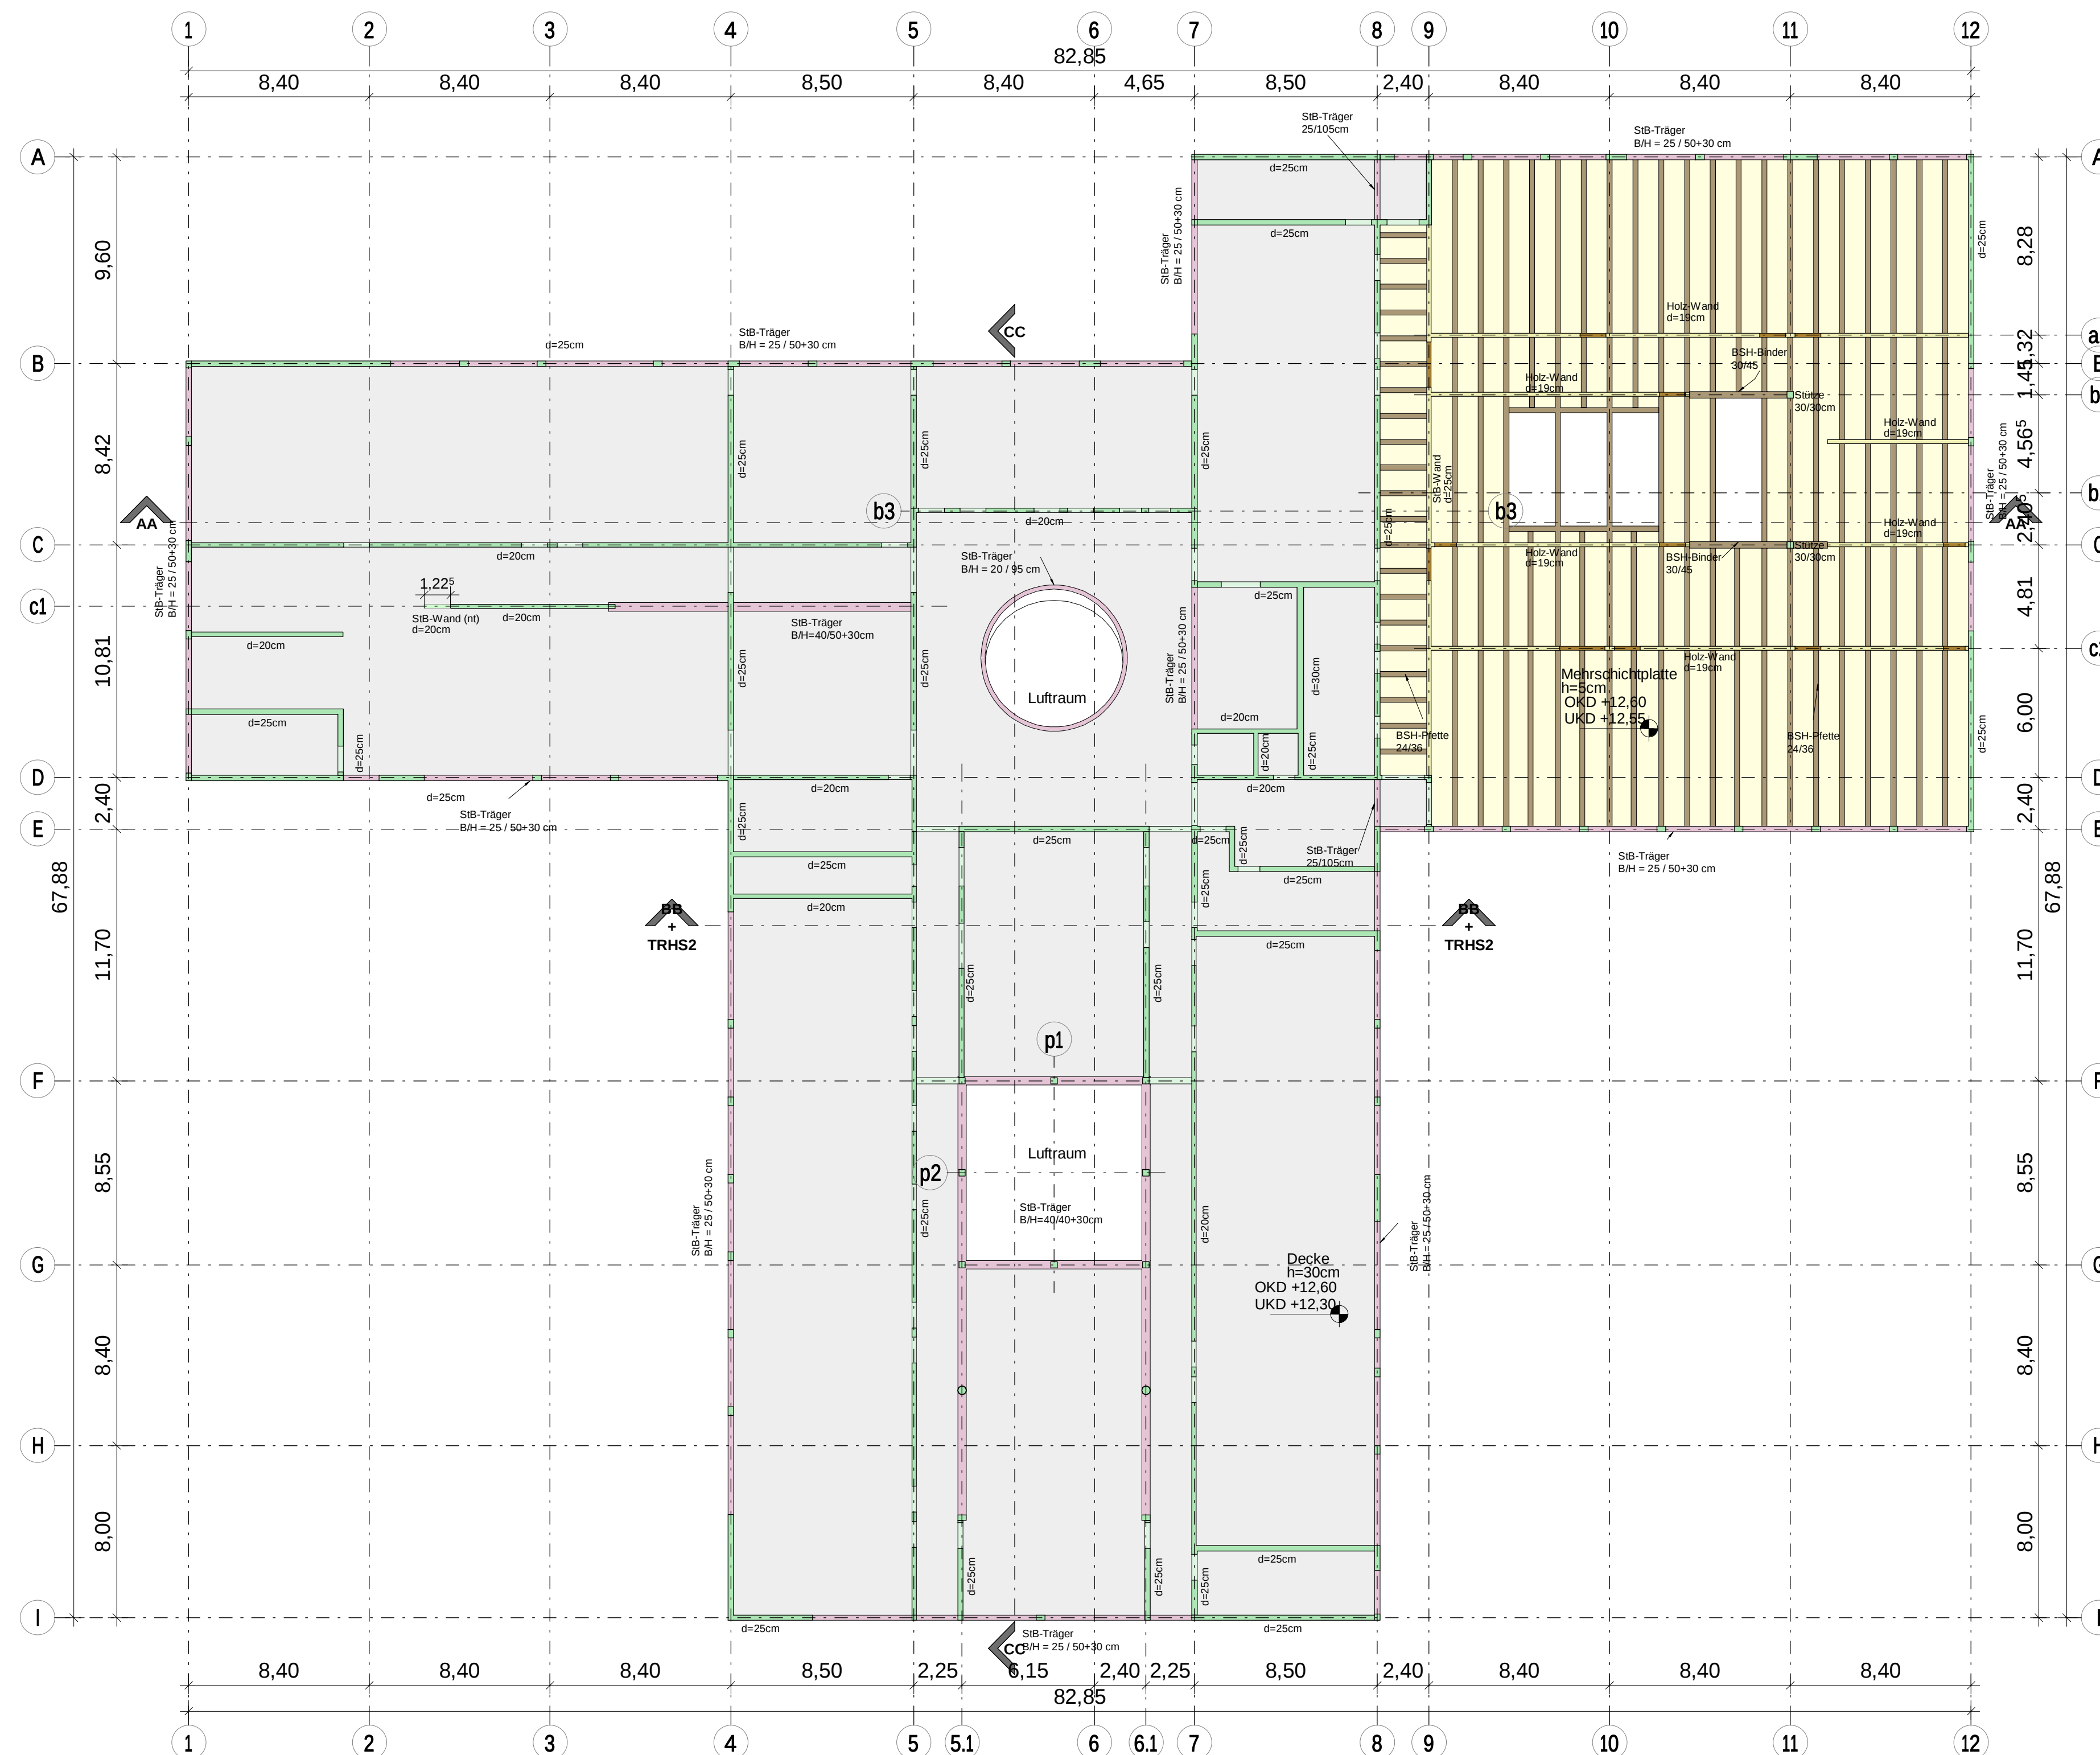


Betongüten entsprechend Tabelle wenn nicht anders angegeben

Fachgruppe	Produkt- nummer	Bauart- Nr.	Bauart	Expositionsklassen												untere Ausba- klasse	Deck- klasse	An- merkungen	Bestands- jahr	Über- nachfolge- jahr	Bezugs- jahr
				Administration	Ordnung	Ordnung	Ordnung	Finanzwirtschaft	Chemische	Physik	Mathematik	Biologie	Geographie	Technik	Medizin						
				01	02	03	04	05	06	07	08	09	10	11	12	13	14	15	16		
Schulung des Bauwesens	001		Technische Grundlagen des Bauwesens	X																	
	010		Architektur																		
	020		Statik																		
	030		Tragwerke III					X													
	040		Tragwerke IV										X								
	050		Tragwerke V											X							
	060		Tragwerke VI												X						
	070		Tragwerke VII												X						
	080		Tragwerke VIII												X						
	090		Tragwerke IX												X						
Wasser	100		Wasserbau I	X																	
	110		Wasserbau II																		
	120		Wasserbau III																		
	130		Wasserbau IV																		
	140		Wasserbau V																		
Lager	150		Lagerbau I	X																	
	160		Lagerbau II																		
	170		Lagerbau III																		
Lager / Wassertage Lager	180		Lagerbau IV	X																	
	190		Lagerbau V																		
	200		Lagerbau VI																		
Lager	210		Lagerbau VII	X																	
	220		Lagerbau VIII																		
	230		Lagerbau IX																		
	240		Lagerbau X																		
	250		Lagerbau XI																		
Lager	260		Lagerbau XII	X																	
	270		Lagerbau XIII																		
	280		Lagerbau XIV																		
	290		Lagerbau XV																		
	300		Lagerbau XVI																		
Lager	310		Lagerbau XVII	X																	
	320		Lagerbau XVIII																		
	330		Lagerbau XIX																		
	340		Lagerbau XX																		
	350		Lagerbau XXI																		
Lager	360		Lagerbau XXII	X																	
	370		Lagerbau XXIII																		
	380		Lagerbau XXIV																		

T)	Stärken, Vorteile, Beschädigung als Sachverhalt (nicht 200 bis 150 cm oberhalb des Fahrbahnschwerpunkts) (Gefährdung) - siehe auch 01b Merkblatt mit zusätzlicher Beschreibung nach ÖVE-Merkblatt und regelmäßig Wartung
A)	Durchführung entzieht sich nach den statischen Anforderungen und sich nur nach den Anforderungen entsprechend Expositionszeiten
B)	Die Maß der Betondeckung ergibt sich aus den Anforderungen: - Schutz der Bewehrung vor Korrosion (Optimalanforderung) - Vermeidung der Verwitterung - Sicherstellung eines ausreichenden Feuerwiderstandes
C)	Bei Beten der Überwachungskategorie 2 und 3 muss die Überwachung durch das Baurennen während der Bauarbeiten nach den DIN EN 12603 und DIN EN 12613, Anhang NC 6.6 und die Überwachung durch einen anerkannten Überwachungsprüfer durchgeführt werden.

 

	Stahlbeton Decke		Stahlbeton Wände, Stützen
	Stahlbeton Treppenpodest		Stahlbeton WU-Bauteile
	Stahlbeton Träger		Holzbauplatte
	Brettschichtholz		Holz_wände

Regeldetails:

Fassadenstützen: $b/h=40/25$
Treppenpodest: $d = 22\text{cm}$

Ergänzungen / Änderungen		Datum	Gez.	Index
Projekt:				
Bauherr:				
Architekt:				
Leistungsphase:				
LP3 Entwurf				
Höhe: ± 0,000 = 309,400 m.ü.NN				
Planinhalt: Grundriss Decke ü. OG2				
Datum:	Maßstab: 1:200			
Gezeichnet:	Format: A1			
Geprüft:	Auftr.-Nr.	Plannummer_Index		