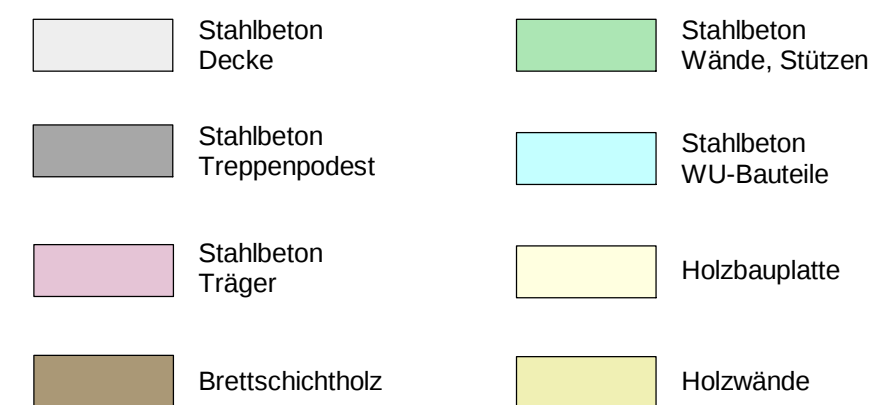


[illegible]

Fassadenstützen: $b/h=40/25$
Treppenpodest: $d = 22\text{cm}$

Ergänzungen / Änderungen		Datum	Gez.	Index
Projekt:				
Bauherr:				
Architekt:				
Leistungsphase:				
LP3 Entwurf				
Höhe: $\pm 0,000 = 309,400 \text{ m.ü.NN}$				
Planinhalt:				
Grundriss Decke ü. UG				
Datum:	Maßstab: 1:200	Plannummer_Index		
Gezeichnet:	Format: A2			
Geprüft:	Auftr.-Nr.			