
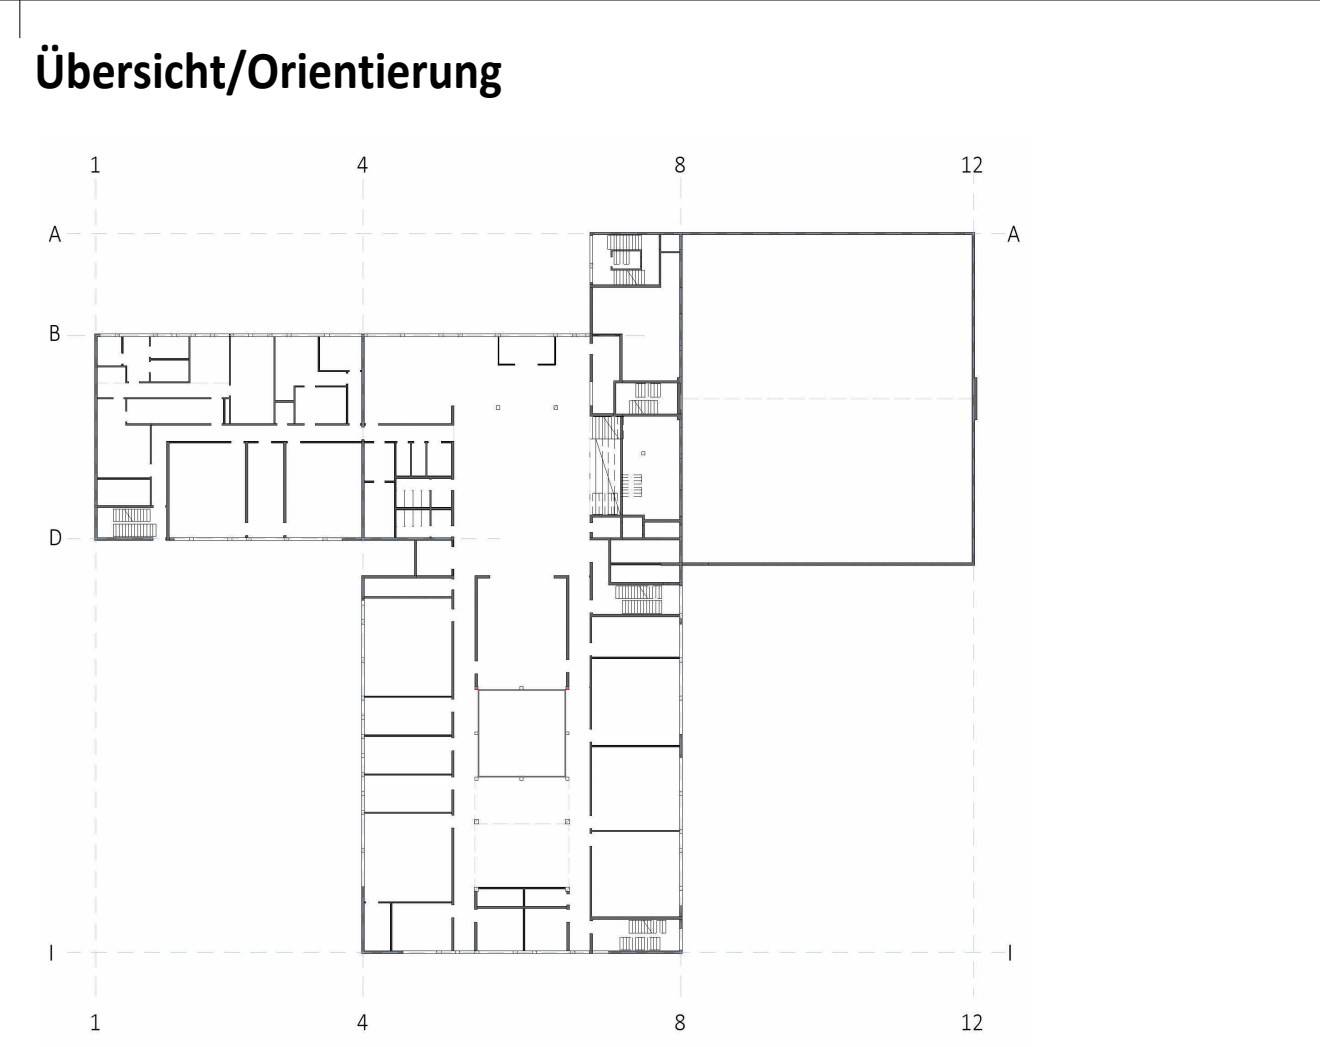


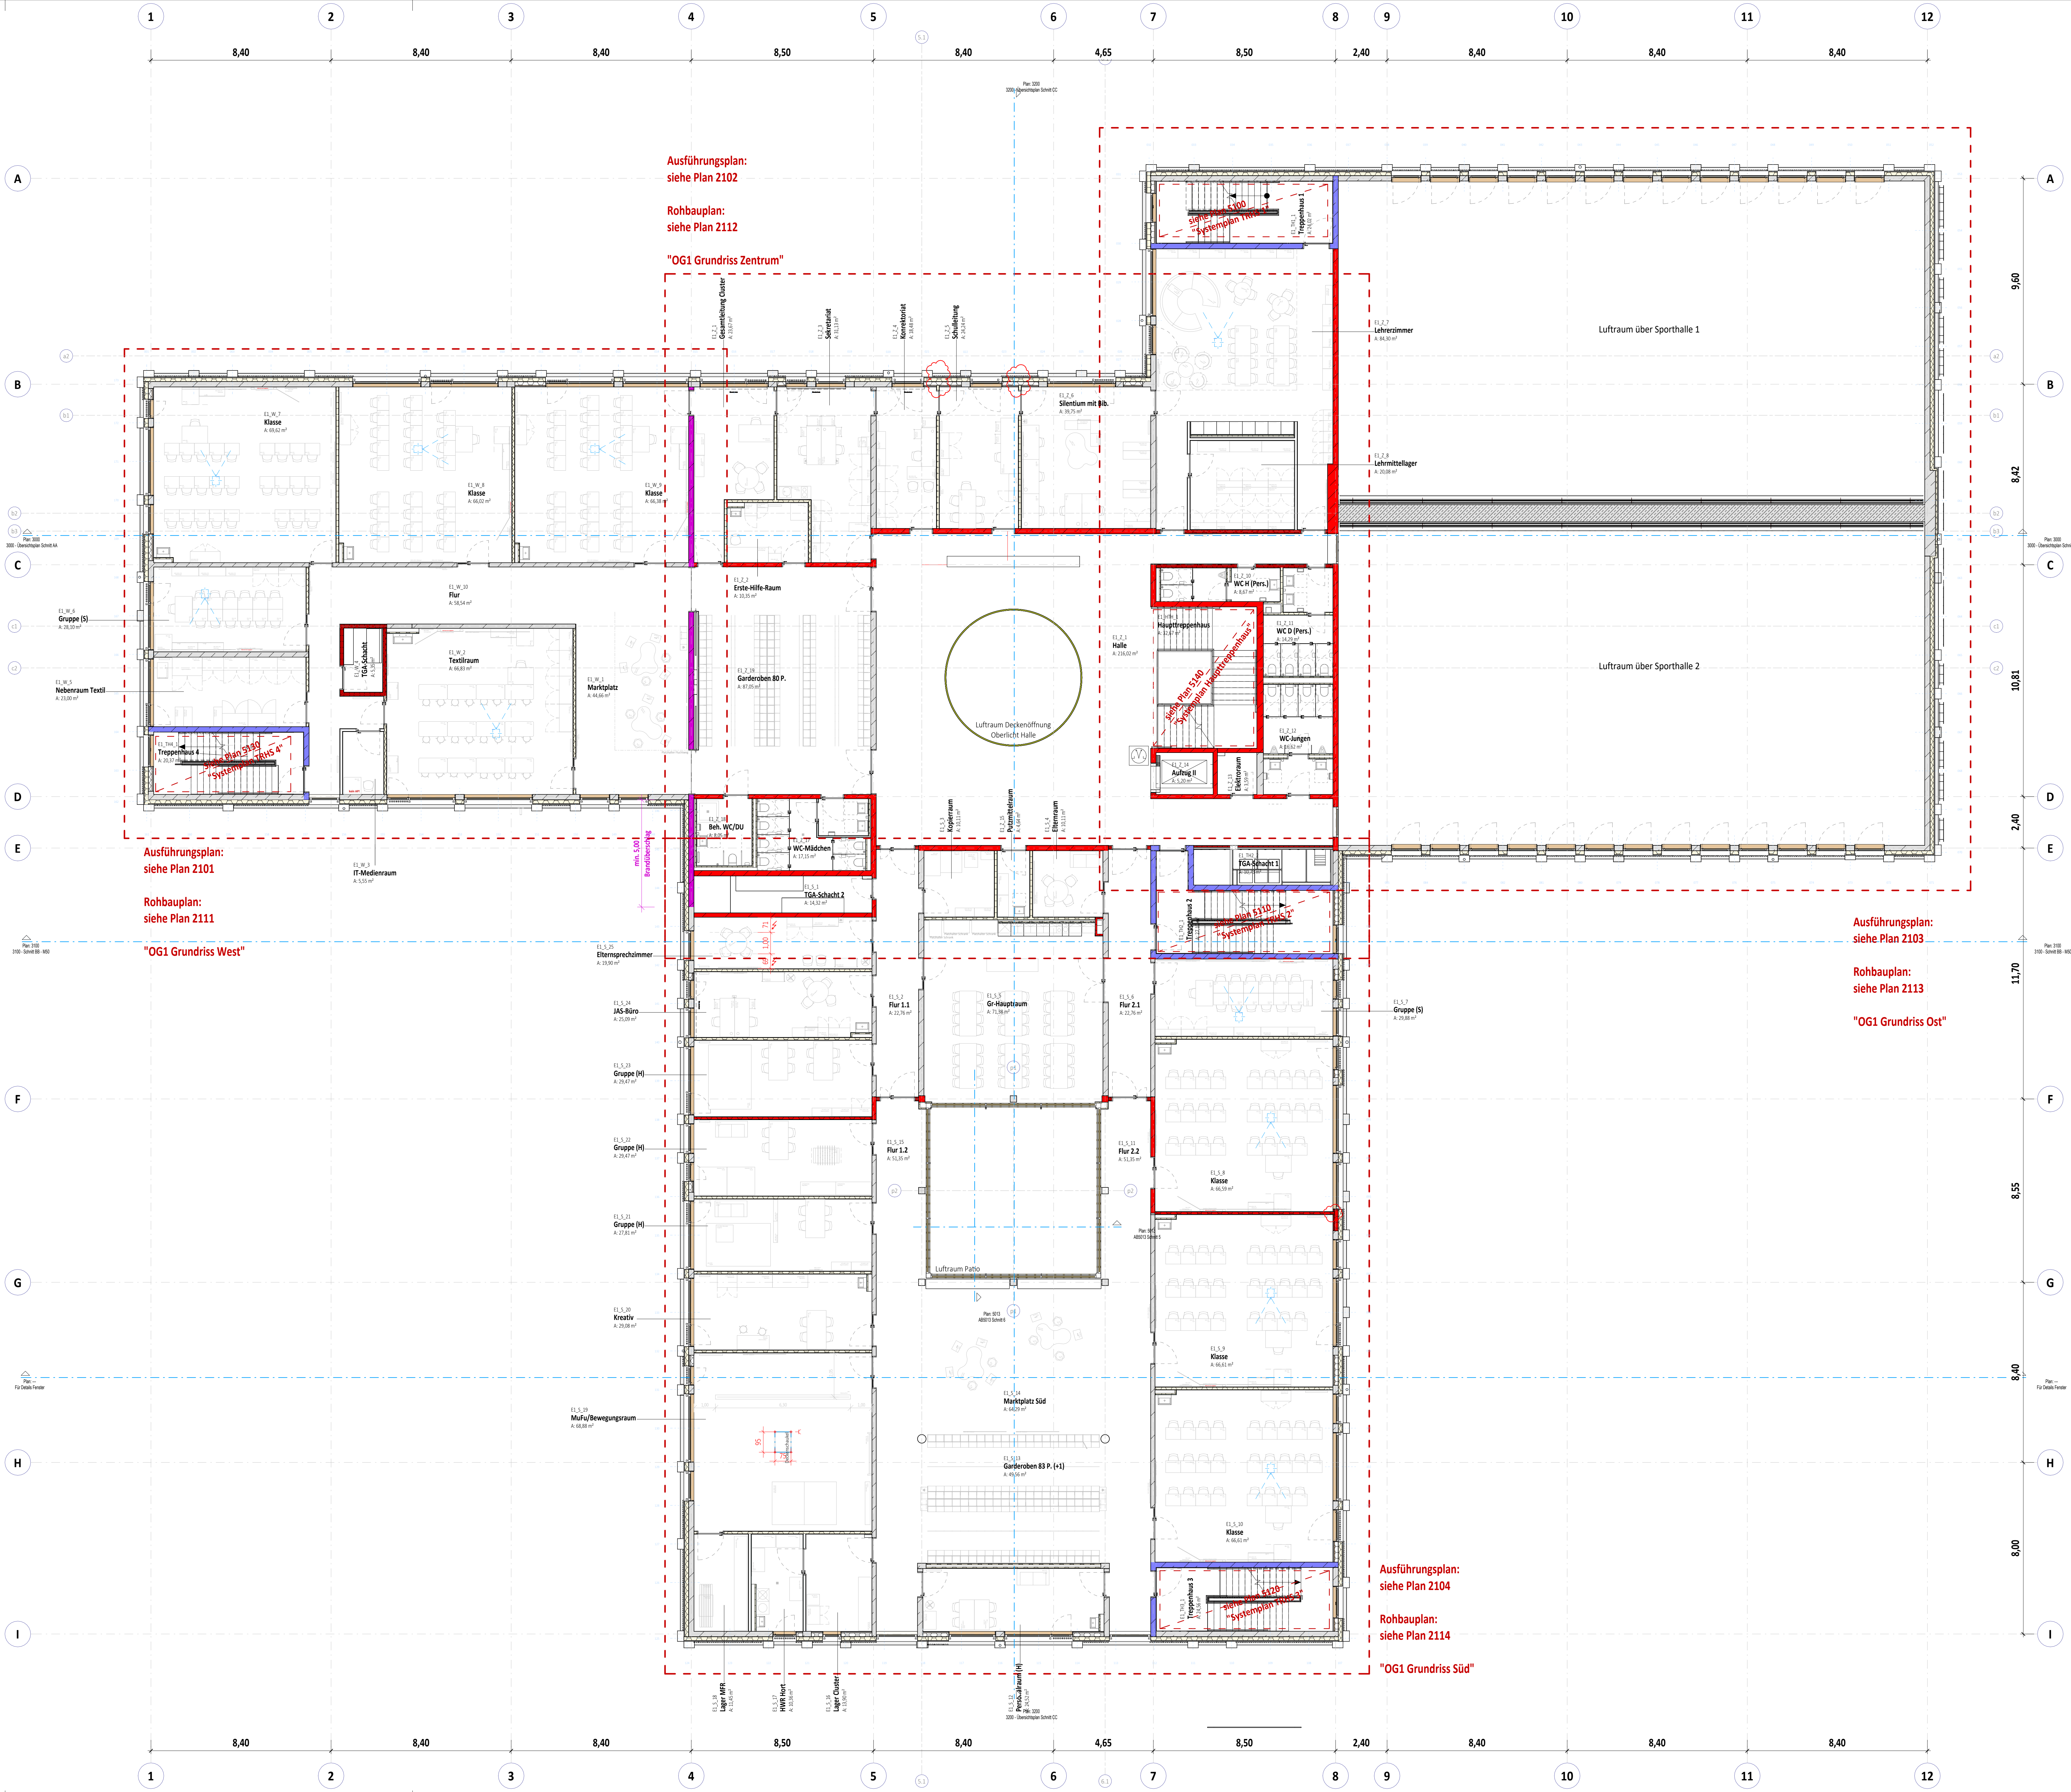

- Legende**
- Wand - Ort beton, bewehrt, C30/37
 - Wand - WU-Beton, bewehrt, C30/37
 - TB-Wand, GK
 - TB-Wand, GK imprägniert
 - TB-Wand, GKF
 - TB-Wand, GKF imprägniert
 - TB-Wand, zementgebunden
 - TB-Wand, GKF imprägniert + Blech
 - XPS - Perimeterdämmung
 - Kerndämmung - Mineralwolle
 - Maßnahme gegen Vogelschlag
 - Ankerplatte Geländer
 - Nadelholz
 - Brettschichtholz
 - Fassadengliederung in Holzbauteile
 - Bauart-Position Produktabhängig: Festlegung erfolgt in Freigabe.
- Brandschutz**
- Kerndämmung - Mineralwolle - min. 1.000' - beständig
 - Brandwand (BW)
 - I.d. Bauart einer Brandwand (BWEW)
 - F90
 - F30
 - Text: Brandverhalten von Baustoffen und Bauteilen nach DIN 4102
- Gewerke**

Maß ergänzt (Trobau), Schienbetür Kü anges., GK-Wandanschl. an HRB-Elemente innen	25.04.2025	st	015
Freigabe für Baustelle	20.12.2024	sv	014
Entfall Innenputz gem. Abs. BS + Schallm.	16.09.2024	sv	013
Darst. BWEW, Anpass. Fenster, Ergänz. MNU, Einar. Möblierung Sch.A.v. 16.05.24	25.07.2024	sv	012
Änderung Wandbänken nach Vorgabe AN 013.01	14.02.2024	sd	011
Möblierung gem. Abs. BH, Entfall Fenster E1_2_7, neue Türposition E2_5_9	26.01.2024	sv	010
Akt. Grundrisse gem. Abstimmung PIF	22.11.2023	st, sd	09
Überarbeitung Möblierung nach neuen Vorgaben Stadt Nürnberg	17.07.2023	sv	08
Anpassung Türen/TRHS	05.05.2023	cj	07
Änderungen	Datum	-gez.-	Index

Bauherr:

Neubau Henry-Dunant-Schule mit Sporthallen + Hort

vertreten durch:

wbg WBG Kommunal GmbH

Beuthener Straße 41, 90471 Nürnberg

Architekt:

HÜRNBERG

Stadt Nürnberg

Gemarkung: Großreuth b. Schweinau

Fl. Nr. 952/1 + 130/9

Erasmusstraße 11

90431 Nürnberg

Planung Freizeitanlagen

Planung H/K/L/S

Planung Elektro

Trägerverklebung

Brandschutznachweis

Bauphysik

Hinweis:

Alle Maße sind am Bau zu prüfen!

Alle Maße/Knoten und Bauteilmäße (DN 4122).

Bauteile/Knoten und Bauteilmäße sind zu berücksichtigen.

Bei allen brandschutzrelevanten Elementen sind die Vorgaben des Brandschutz-Konzeptes verbindlich zu beachten (Türen, Wände, etc.).

Dimensionen tragender Elemente sind gem. Tragwerksplanung bzw. Angaben Statiker (Stützen, Binder, Wandstärken etc.) herzustellen.

Rohbaupläne KfV sind immer nur tragend in Verbindung mit den freigegebenen Schür/Bewehrungsplänen des Trüß/Satell.

Drainagen/Regeln/Grundierungen/etc. gem. Planung FI TGA, Elektro und Freizeitanlagen.

Alle Bauteile bzw. Bauteiloberflächen sind entsprechend der Farb- und Materialliste, ggf. nach Bemusterung auszuführen.

Brüstungspläne, Tür- sowie Fensteranzugheisen bestehen sich, wenn nicht anders angegeben auf Oberkante Fertigfußboden (OF 118).

Bei Unsicherheit ist eigenverantwortlich eine Festlegung durch RI- und/oder Architekt herbeizuführen!

Planchiziel: DUN_250425_AGB_05_UE_EL_WE_2100_015_f

Status: -- = Vorstudie / -- = Prüfung / -- = Vorstudie

Höhe: OKFFB EG +10.000 = 309,40 ü NNH - Lagebezug: ETRS 89

Datum: 23.02.2022

Inhalt: OG1 - Übersichtsplan

Leistungsphase: LPOS

Maßstab: M 1:100

Plannummer: 2100

Index: 015